


DORMITORIO


Scala 1:100

PIANTA PIANO TIPO

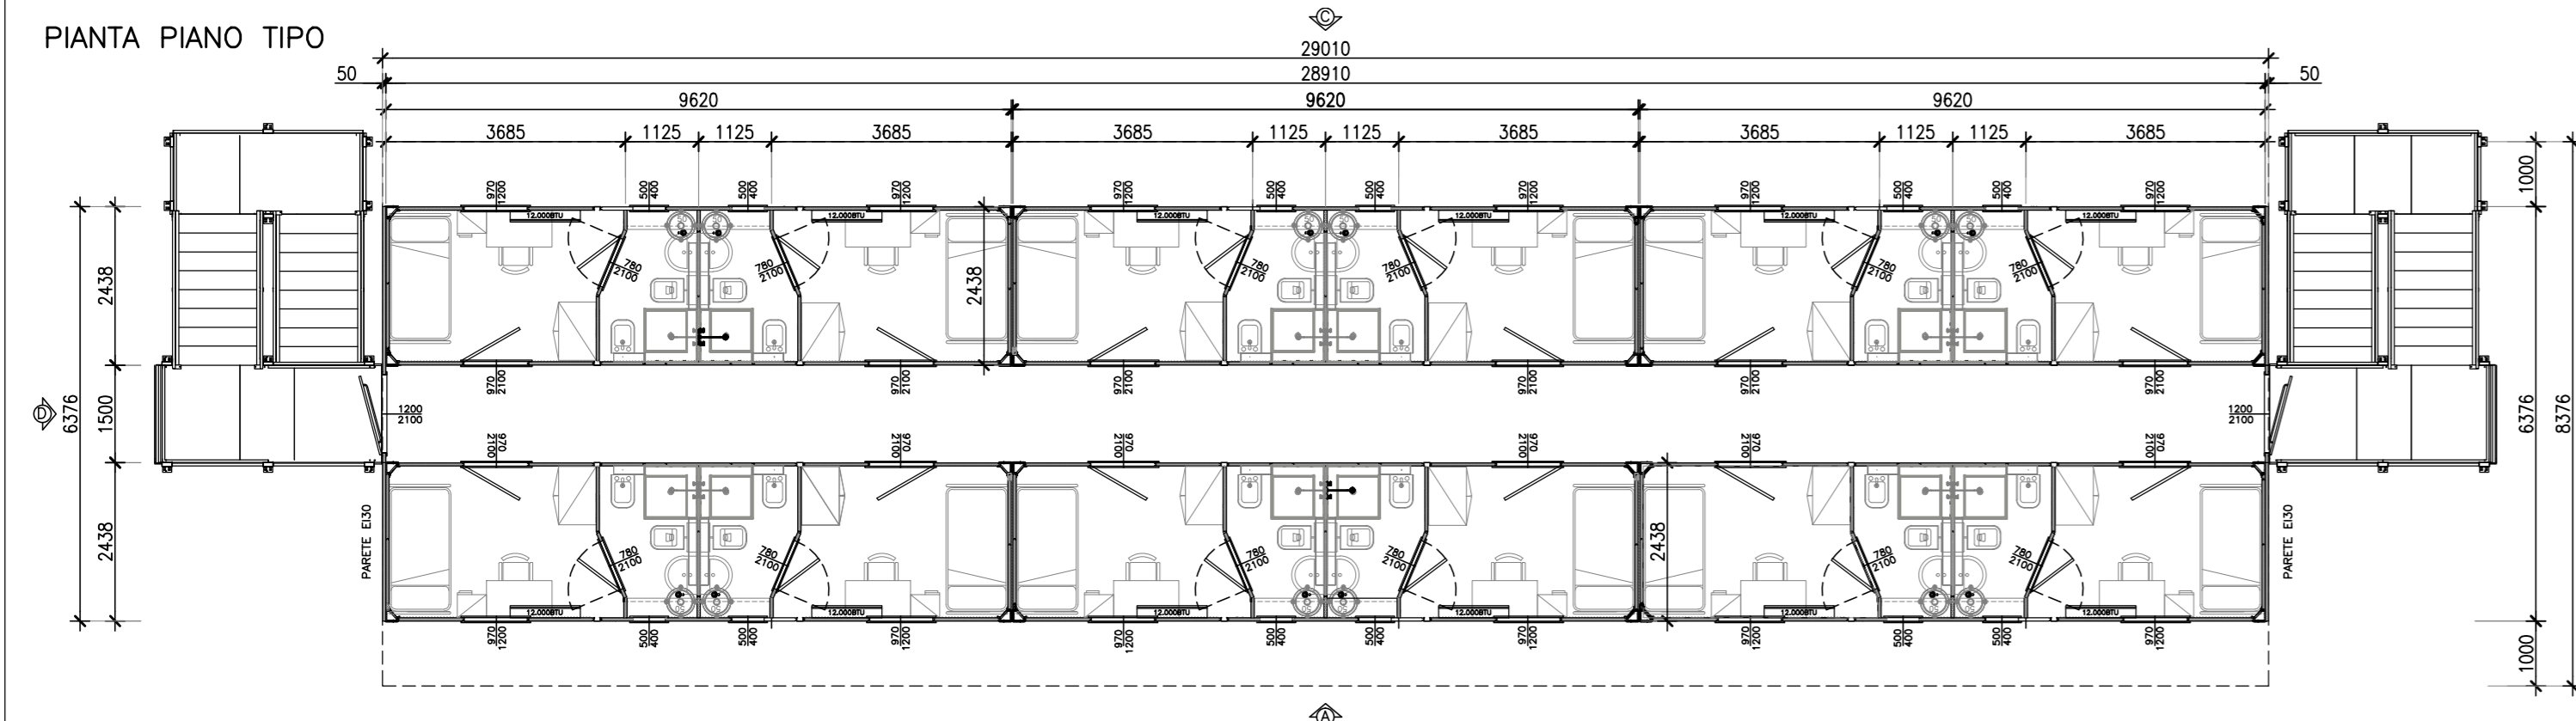

PARTICOLARE CAMERA E BAGNO


Scala 1:50

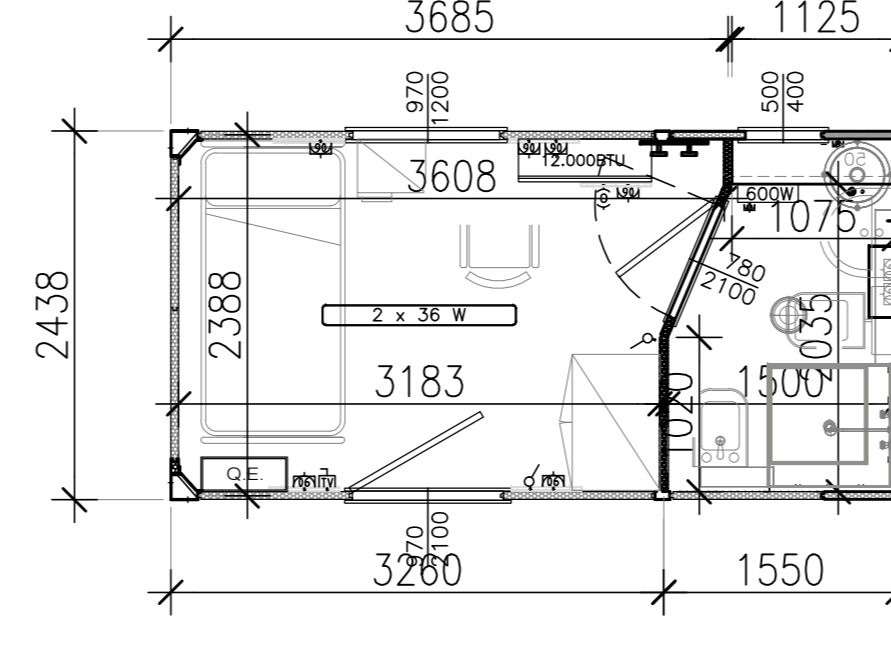


MAGAZZINO MANUTENZIONE CAMPO

Scala 1:100


PIANTA

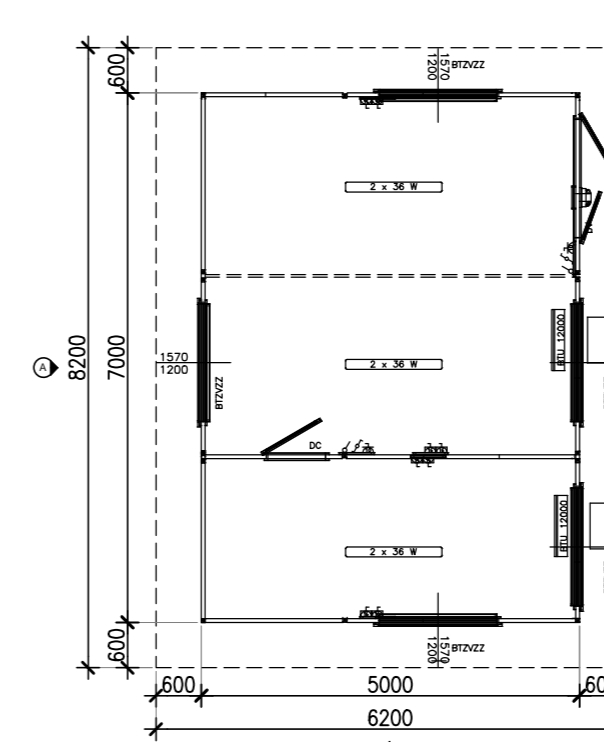


PROSPETTO A

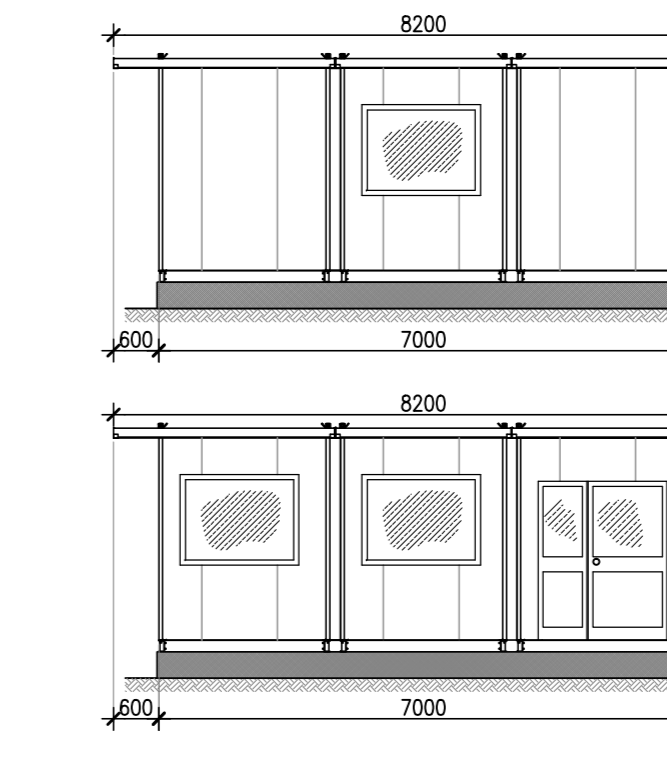


PROSPETTO B

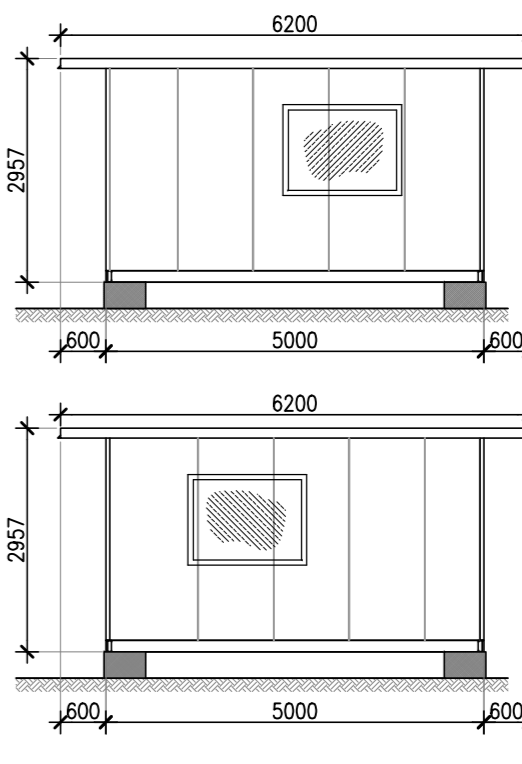

PROSPETTO C

 


PROSPETTO D

 


INFERMERIA

Scala 1:100


PIANTA

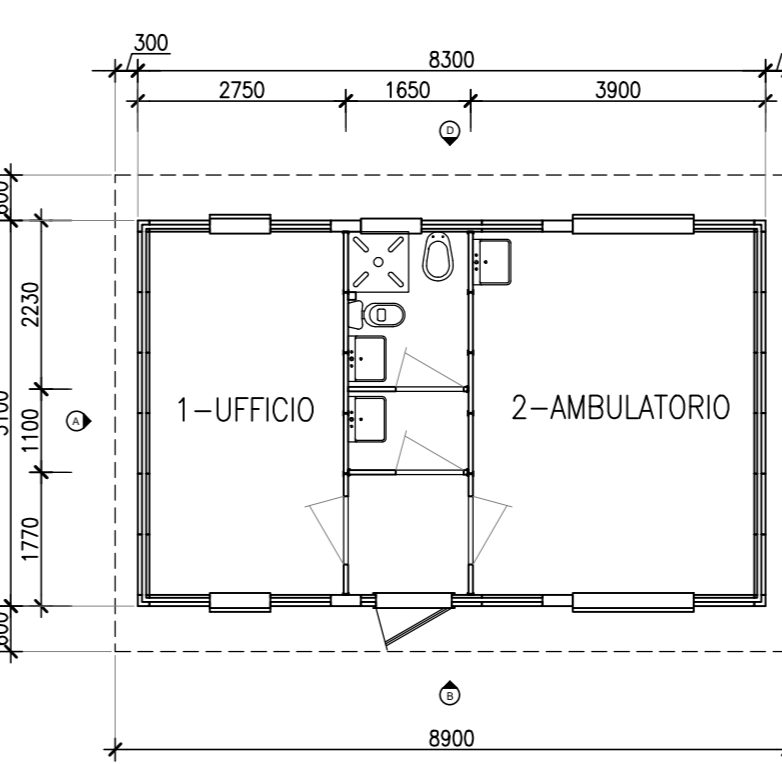


PROSPETTO D

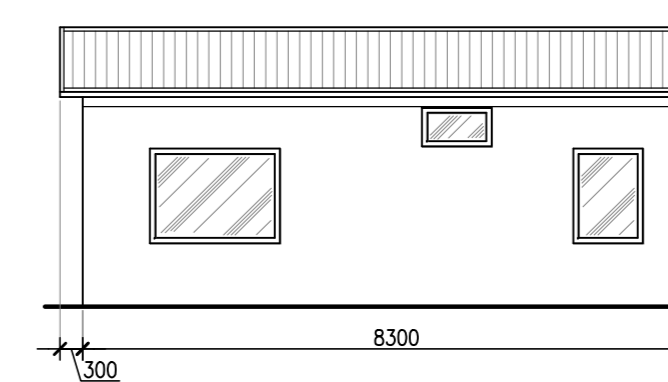


PROSPETTO A e C

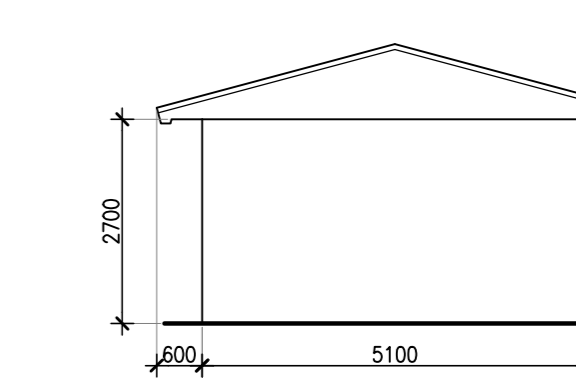


PROSPETTO B

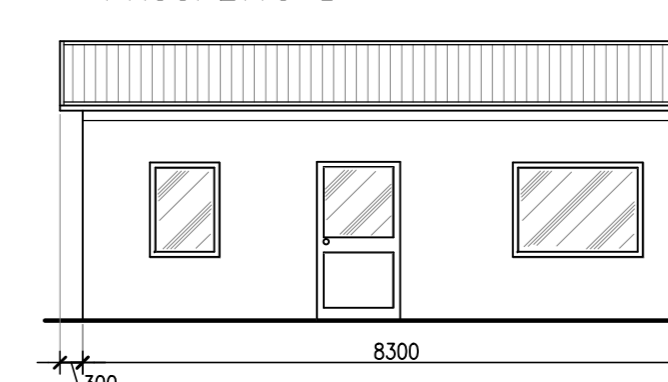


PROSPETTO A

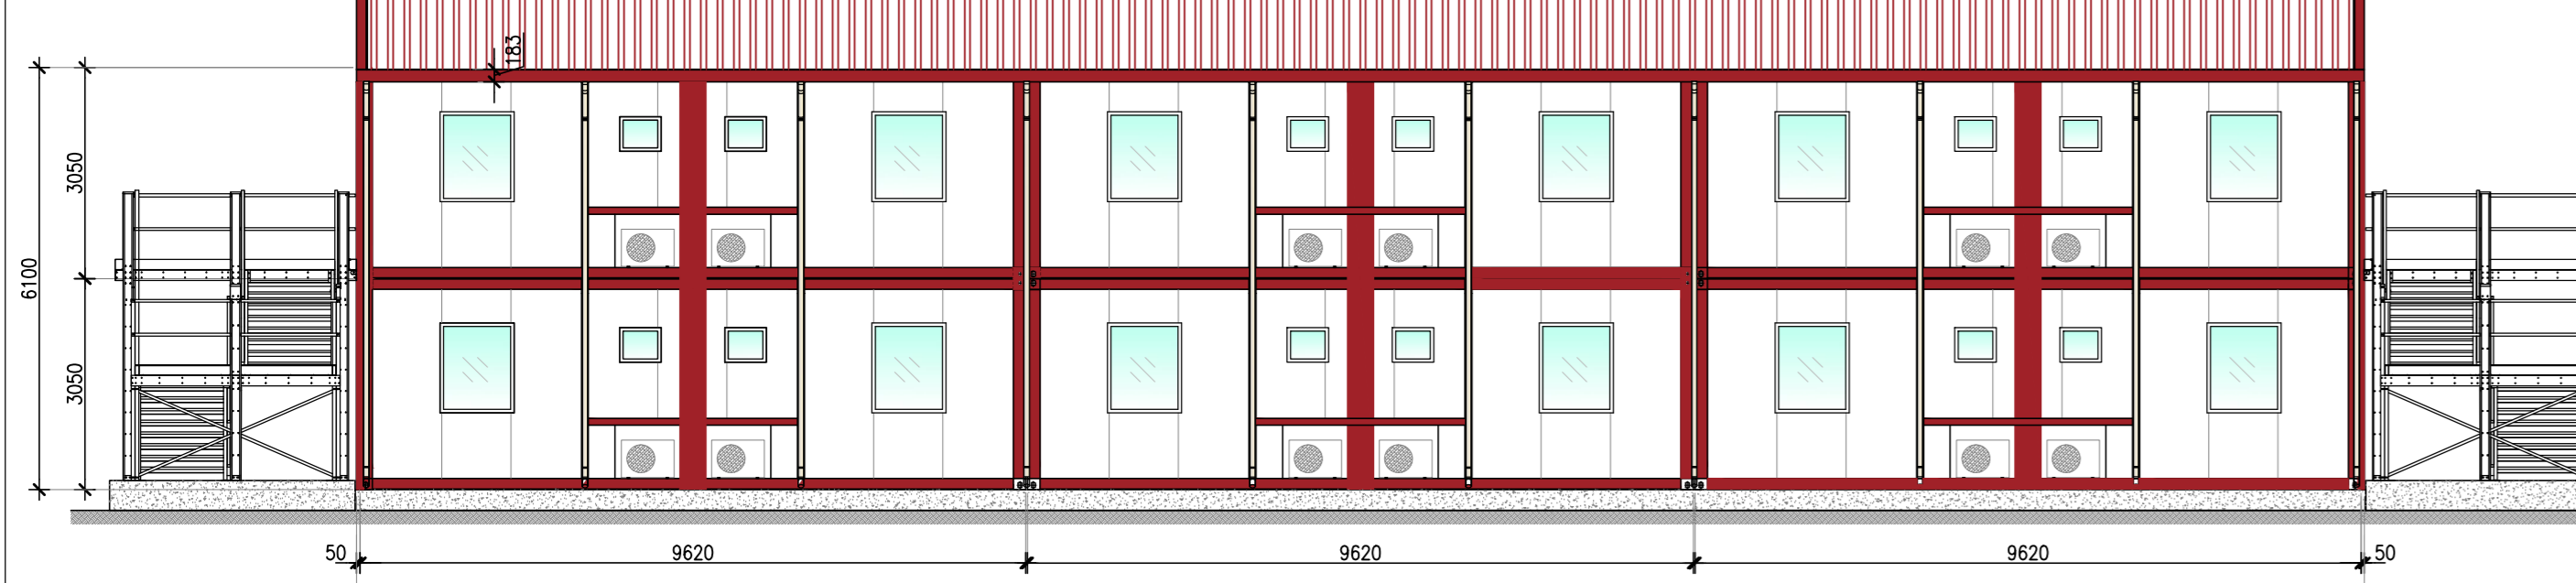


PROSPETTO B

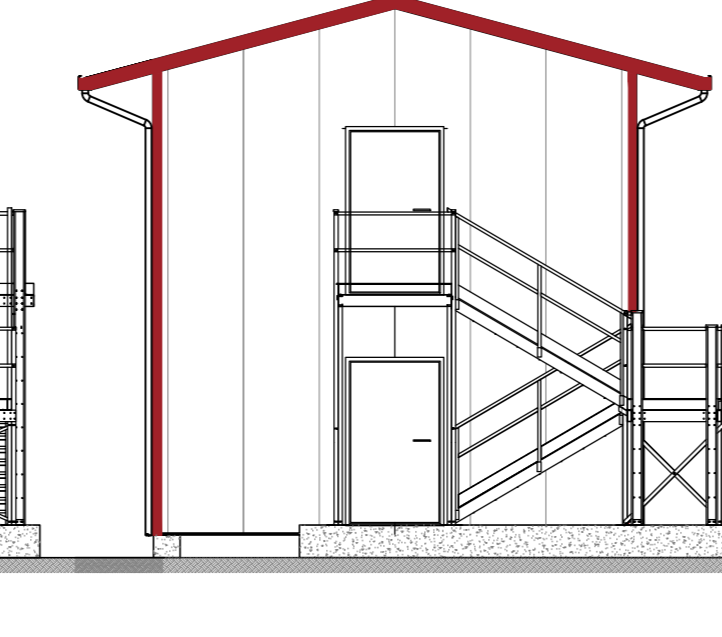


PROSPETTO C

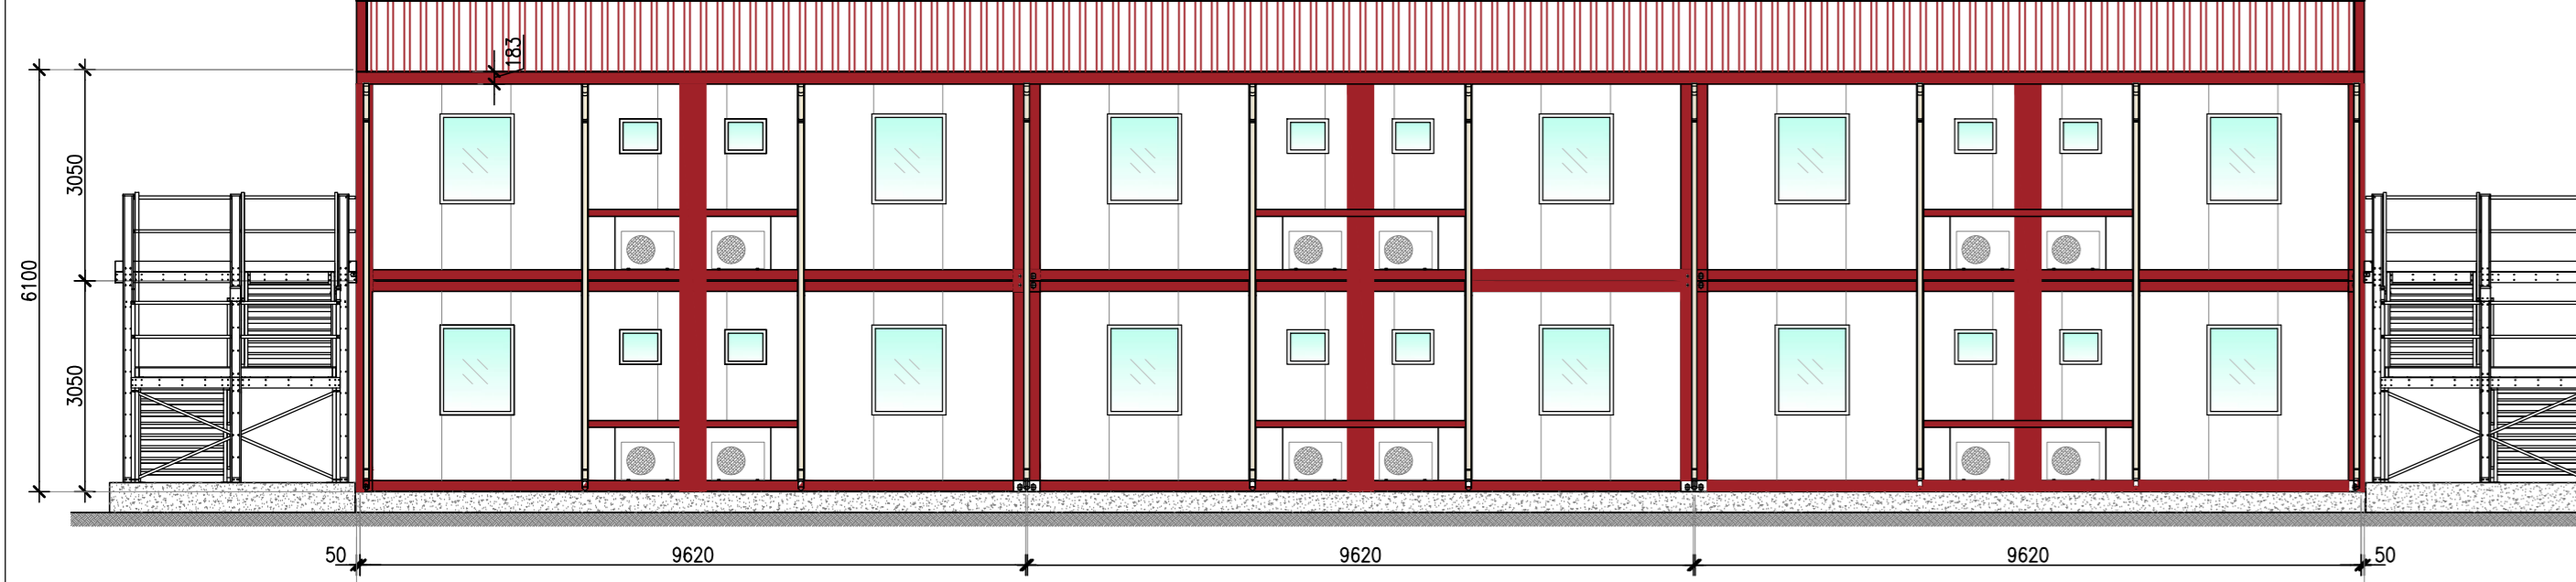

PROSPETTO D

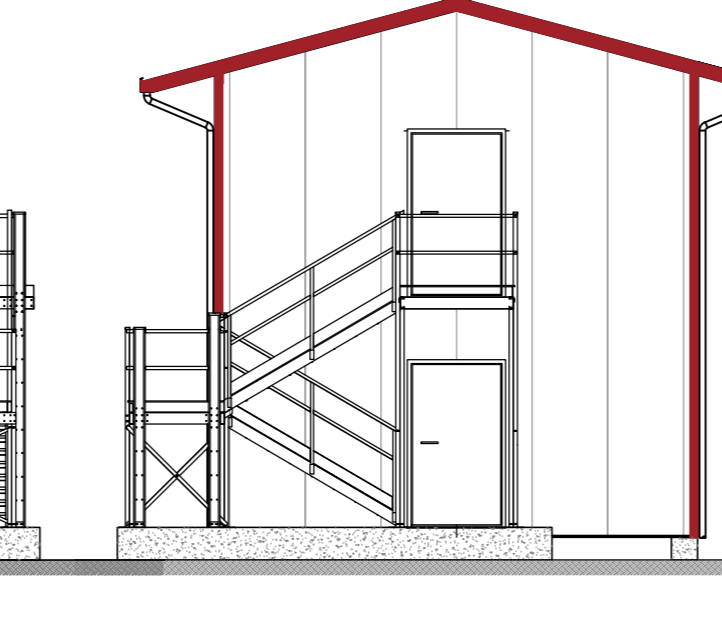


SEZIONE TRASVERSALE

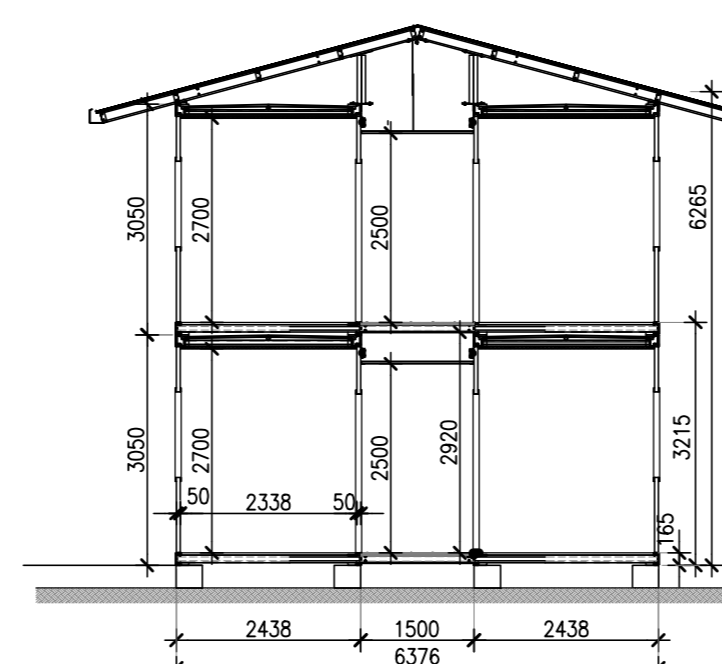


CLUB HOUSE

Scala 1:100


PIANTA

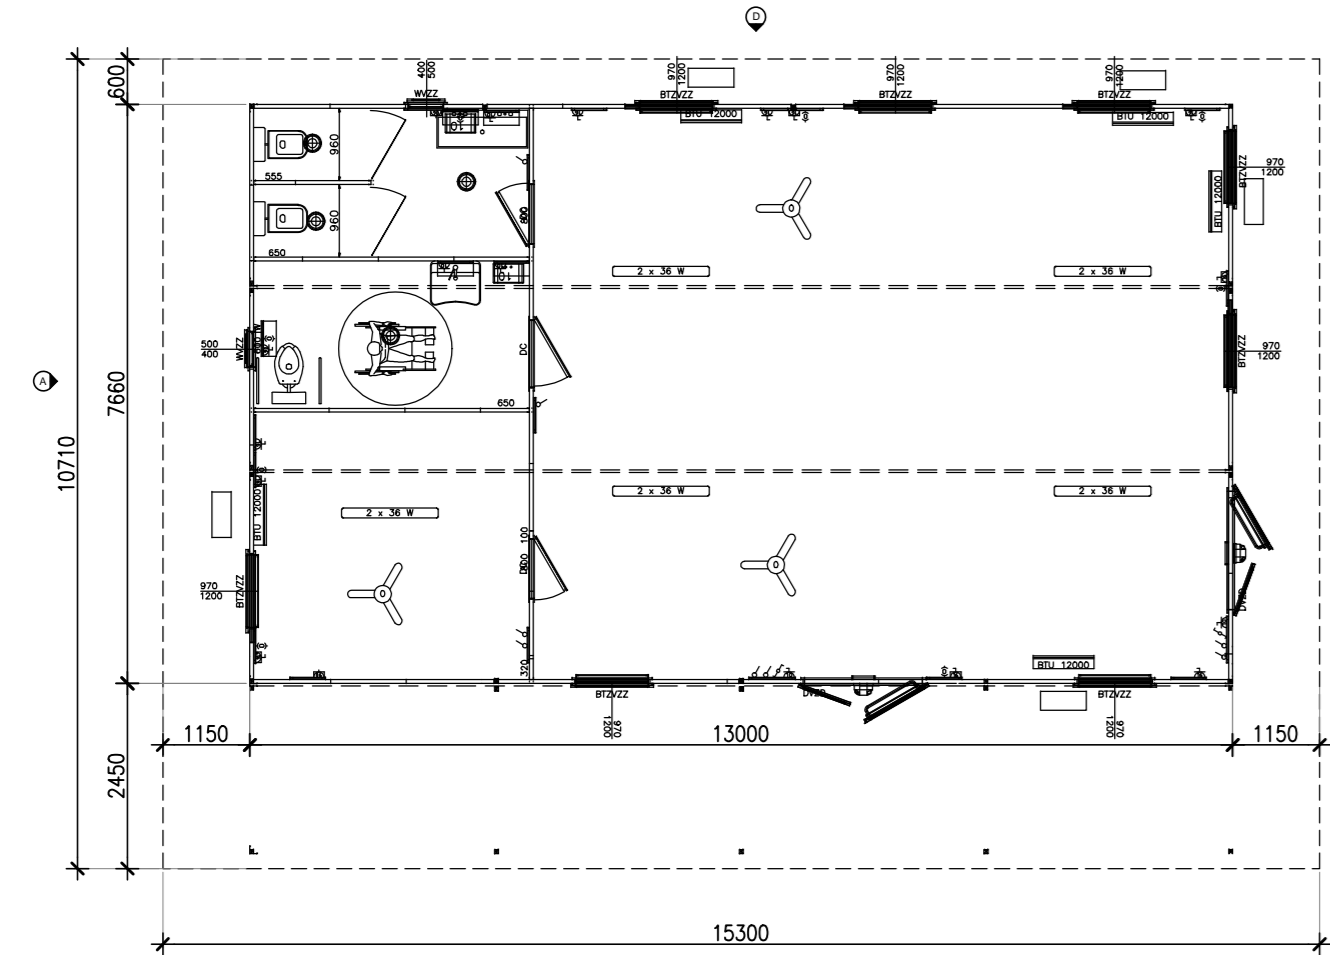


PROSPETTO D

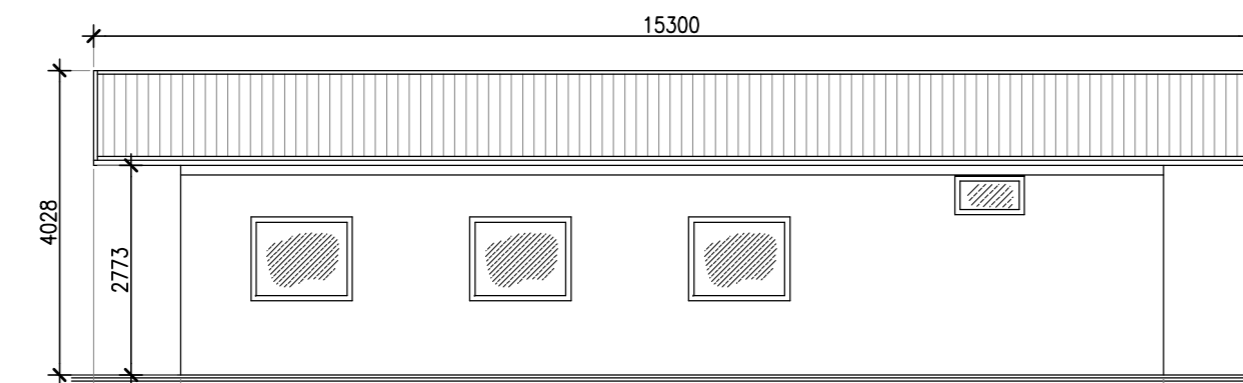


PROSPETTO A

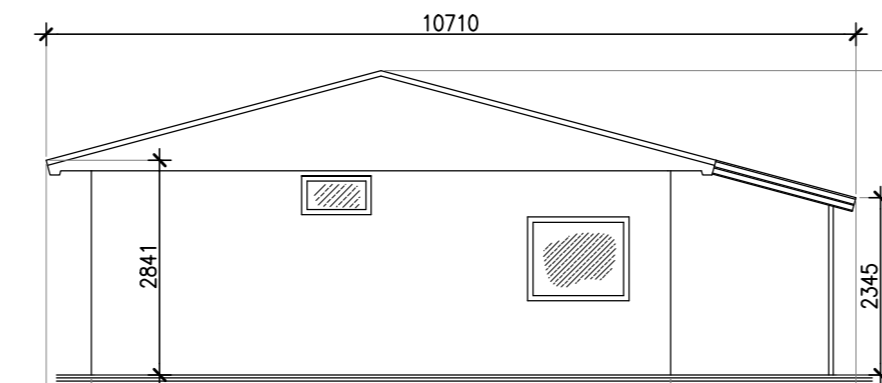

PROSPETTO B

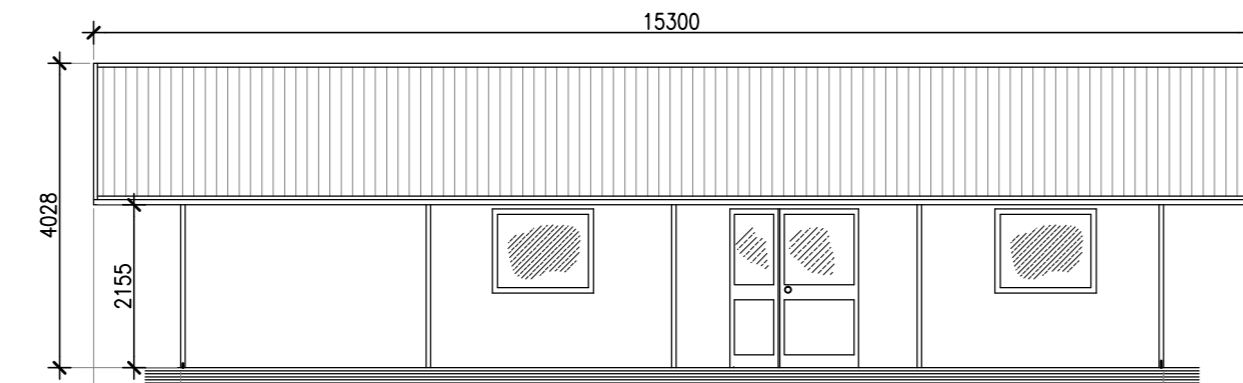


PROSPETTO C

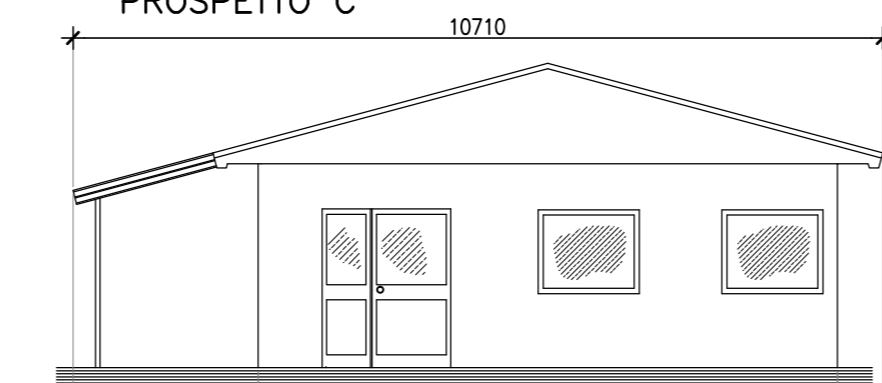


GUARDIANIA

Scala 1:100


PIANTA

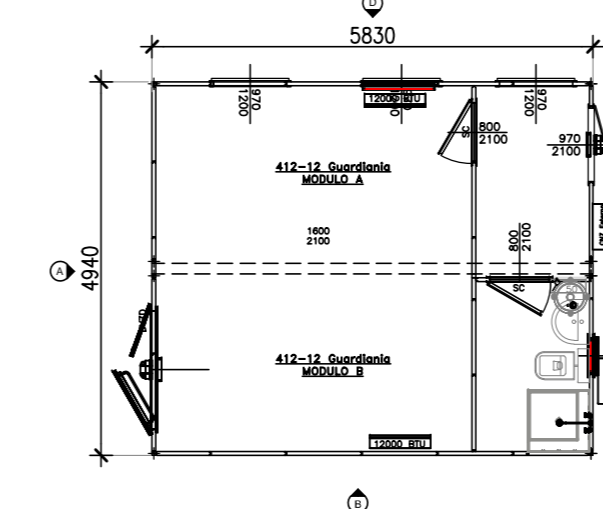

PROSPETTO A

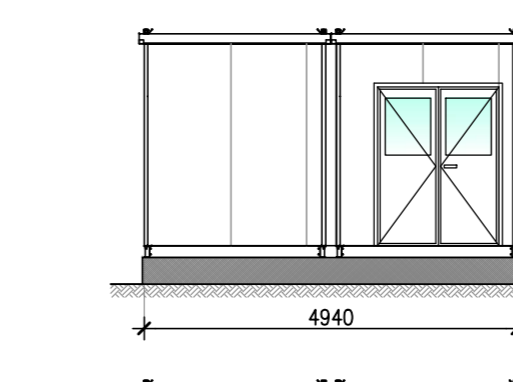

PROSPETTO B

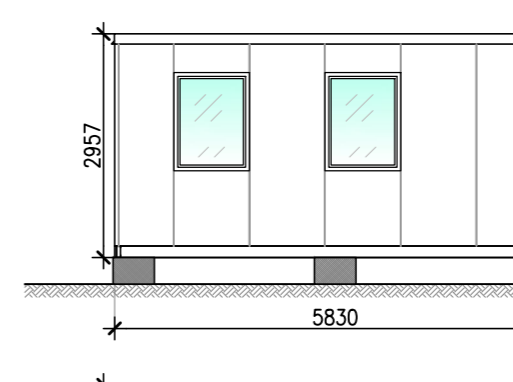

PROSPETTO C



PROSPETTO D



COMMITTENTE:  **RFI**
RETE FERROVIARIA ITALIANA
GRUPPO FERROVIE DELLO STATO ITALIANE

ALTA Sorveglianza:  **ITALFERR**
GRUPPO FERROVIE DELLO STATO ITALIANE

GENERAL CONTRACTOR:  **COCLV**
Consorzio Costruttori Integrati Valico

INFRASTRUTTURE FERROVIARIE STRATEGICHE DEFINITE DALLA
LEGGE OBIETTIVO N.443/01
TRATTA A.V./A.C. TERZO VALICO DEI GIOVI
PROGETTO ESECUTIVO

Campo Base Plan dei Grilli CBP2
Baraccamenti
Pianta e prospetti

GENERAL CONTRACTOR		DIRETTORE LAVORI		SCALA:	
Coclv Ing. P.P. Marcheselli				1:100	

COMMESSA	LOTTO	FASE	ENTE	TIPO DOC.	OPERAZIONE	PROGR.	REV.
IG51	00	E	CV	PA	CA0701	001	A

Rev.	Descrizione emissione	Redatto	Data	Verificato	Data	Progettista	Data	IL PROGETTISTA
A00	Prima Emissione	COCLV Ing. A. Palomba	29/01/2014	COCLV	31/01/2014		31/01/2014	

In. Elab. Nome File: 01450-1000000000
CLUP: F81H0200000000