


DT_C_05
220.000
mq

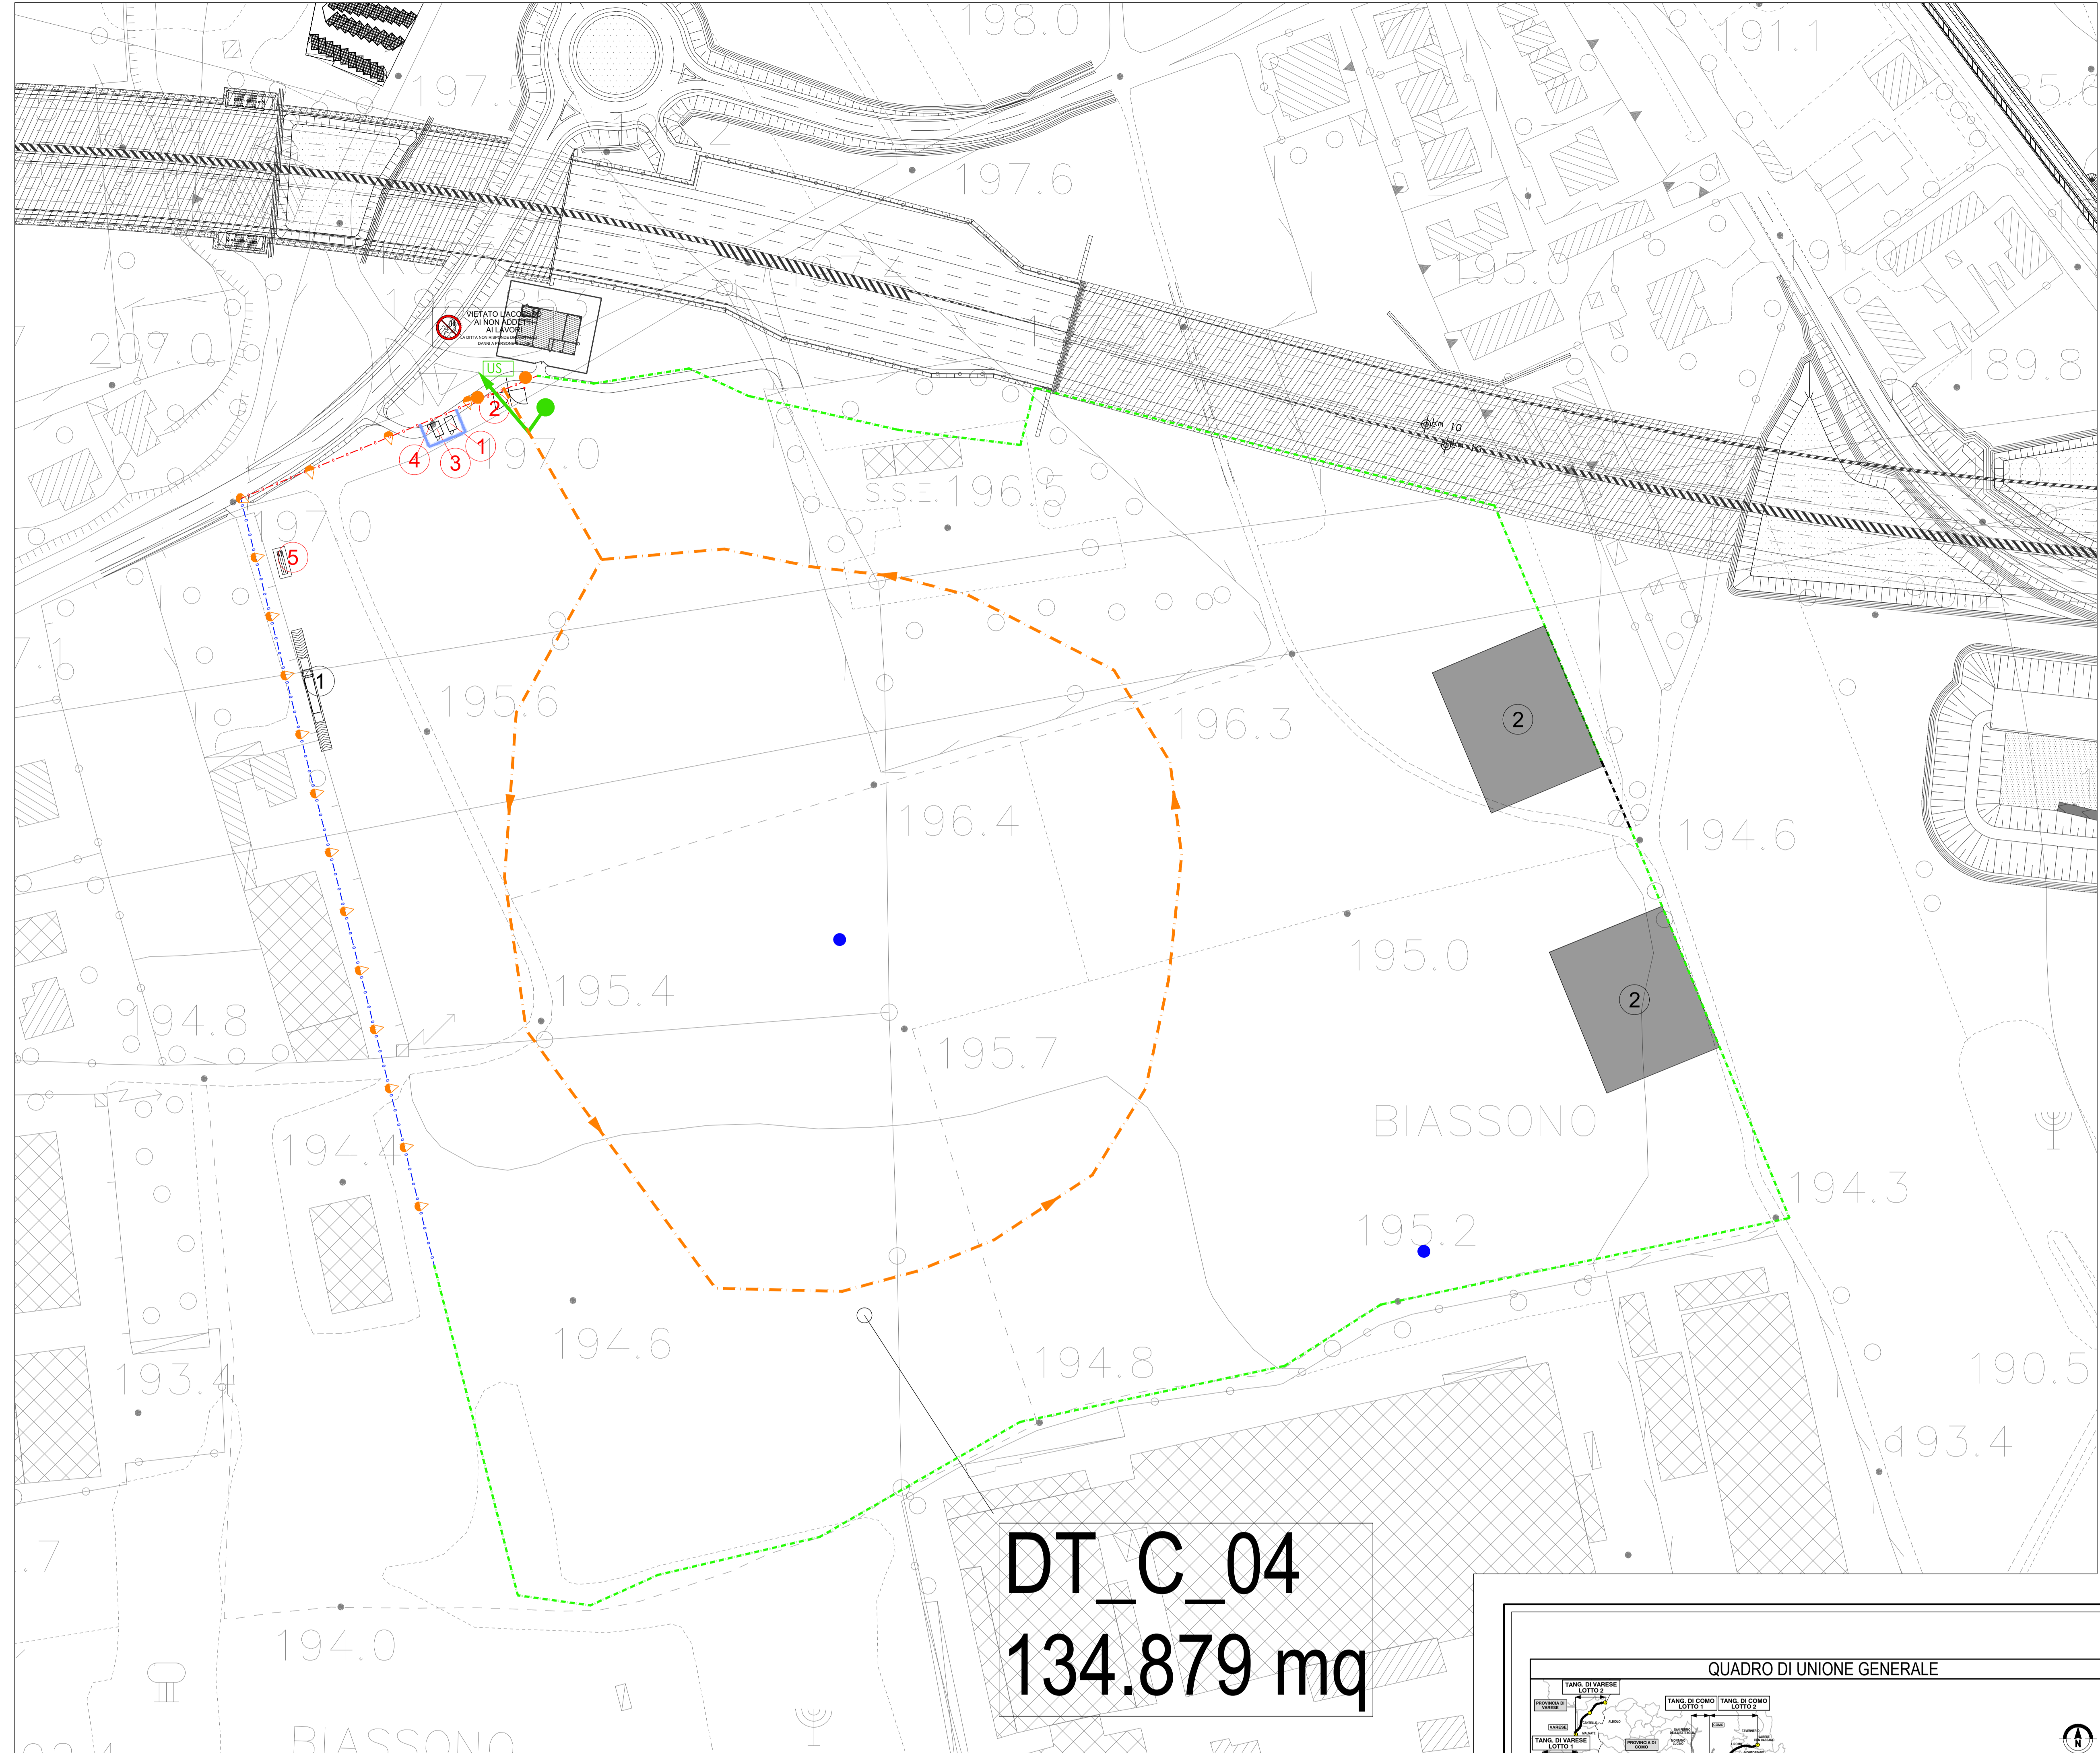


DT_C_04
134.879 mq

LEGGENDA

Simbologia	Descrizione	Simbologia	Descrizione
	Percorso di uscita mezzi di soccorso	①	Guardiania
	Uscita di emergenza	②	Ingresso con controllo accessi
	Punto di raccolta	③	Ufficio
	Cassetta di medicazione / Kit Lavaocchi	④	WC chimico
	Estintori. Si rimanda la loro corretta disposizione agli elaborati di progetto antincendio approvato da VVFF	⑤	Lavaruote
	TIPO 1 - Recinzione con base new jersey in cls e rete tipo Orsogrill 2 m Tavola EPSGE000CN00000PL033A	⑥	Pesa automezzi
	TIPO 2 - Recinzione con base new jersey in cls e pannello foncoassorbente 2 m Tavola EPSGE000CN00000PL033A	⑦	Area per la caratterizzazione delle terre (2000 mq)
	TIPO 3 - Recinzione con basamenti in cls e rete tipo Orsogrill 2 m Tavola EPSGE000CN00000PL033A	⑧	Cannon fog
	TIPO 4 - Recinzione con rete tipo Orsogrill infissa nel terreno Tavola EPSGE000CN00000PL033A		Viabilità mezzi pesanti (interna al cantiere)
	TIPO 5 - Recinzione con new jersey in cls Tavola EPSGE000CN00000PL033A		Illuminazione
	TIPO 6 - Recinzione con new jersey in cls e pannello tipo Orsogrill 1 m Tavola EPSGE000CN00000PL033A		Pali per l'illuminazione dell'ingresso al cantiere

NOTE: il 20% della superficie totale dell'area di deposito terra deve essere impermeabilizzata. All'interno del 20% si prevedono due aree da 2000 mq per eseguire le caratterizzazioni.

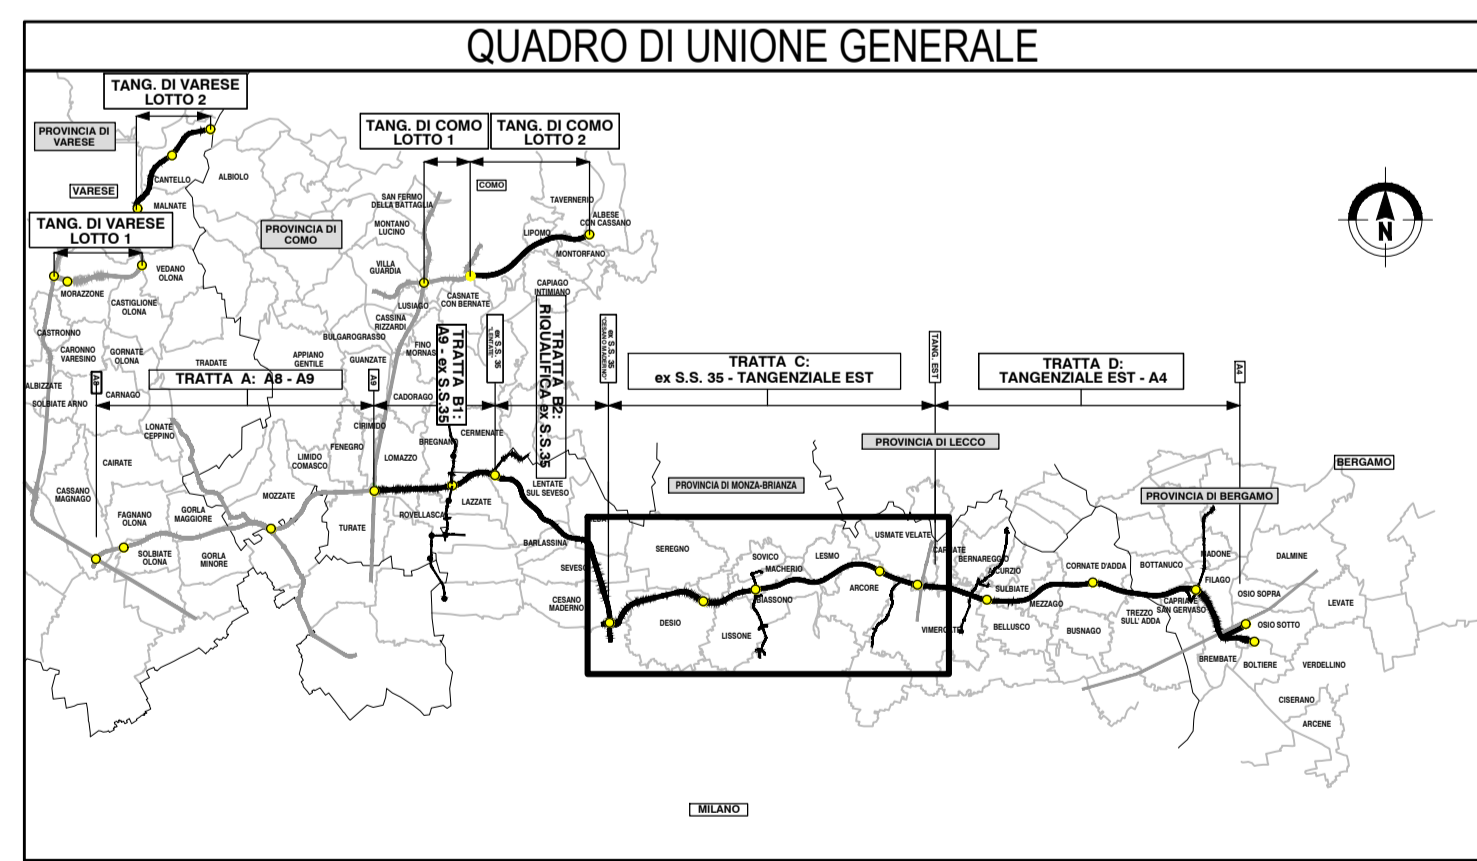

COLLEGAMENTO AUTOSTRADALE
DALMINE-COMO-VARESE-VALICO DEL GAGGIOLO E OPERE AD ESSO CONNESSE
PROGETTO ESECUTIVO
TRATTA C
TERRE E ROCCE DI SCAVO, CAVE E DISCARICHE
PIANO DI UTILIZZO TERRE E ROCCE DA SCAVO
PLANIMETRIA DELLE AREE DI DEPOSITO TEMPORANEO E PIAZZOLE DI CONTROLLO - TAV.3

IDENTIFICAZIONE ELABORATO		CONTRAENTE GENERALE	
PROGETTO	PROGETTO	PEDELOMBARDA NUOVA S.p.A.	
DATA	REVISIONE		
20/09/2024	01		
SCALA: 1:10,000			
DATA: 30/09/2024			
CONCORSO	CONCORSARIO		
PROGETTISTA	PROGETTISTA		