



PIANTA PIANO TERRA

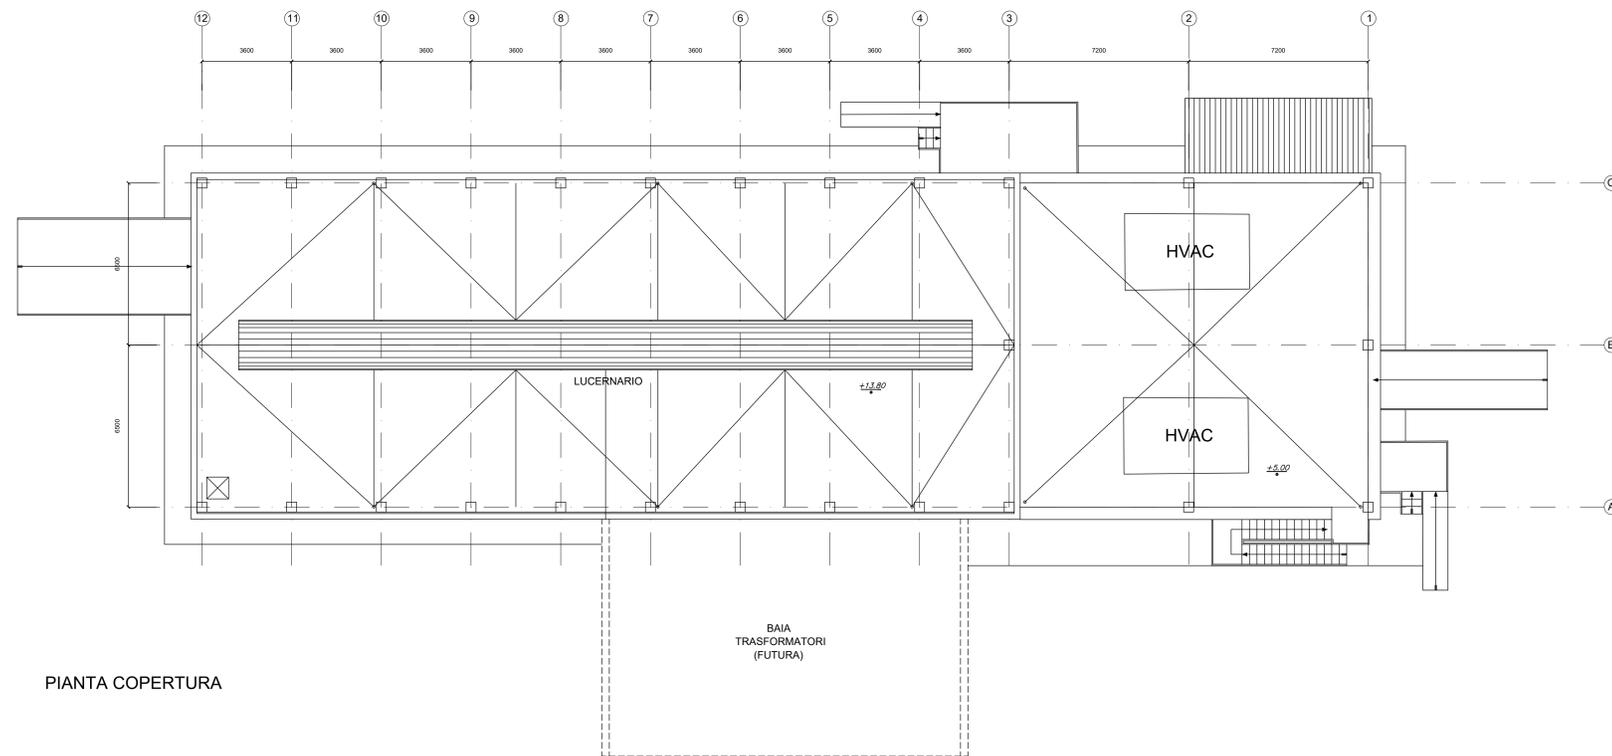

PIANTA COPERTURA

LEGENDA	
	MURO
	MURO TAGLIAFUOCO
	PAVIMENTO FLOTTANTE
	PIASTRELLE IN GRESS ANTI-ACIDO
	PAVIMENTO IN C.A. CON TRATTAMENTO ANTIPOLVERE
	QUOTE PER VALUTAZIONE VOLUME NETTO LOCALE
	PLUVIALI

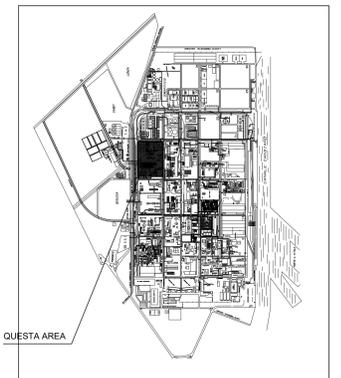

Pianta Chiave

NOTE
- TUTTE LE DIMENSIONI SONO ESPRESSE IN MILLIMETRI
- TUTTE LE QUOTE SONO ESPRESSE IN METRI
- LA QUOTA 0.00 DI PROGETTO E' CONVENZIONALE

CS-FS	00	16/09/2024	Emesso per Enti	D. Strada	P. Cambi	P. D. Stefano	S. Maronese
Stato di	Numero	Data	Descrizione	Preparato da	Verificato da	Approvato da	Completato da
Stato di	Revisione						
Logo: Company e ragione sociale			LCI Activity Code IT-2024-0104		Identificativo documento: Company		
Logo: Contractor ragione sociale			Project Code 006646		Identificativo documento contractor: RA01NCFADM10000		
Logo: SAIPEM			Sapeim S.p.A.		Identificativo documento contractor: 647-CC-A-10000_02		
Facility and Sub Facility RAVENNA - NG			Nome Progetto Nuovo Ciclo combinato		Scale 1:100		Page n° 1/1
Titolo documento			Supera n°		Superficie del N. Area d'intervento		Unità d'impiego S.P.A.
FABBRICATO SOTTOSTAZIONE ELETTRICA - PIANTE							