


1 PIANTA PIANO MEZZANINO 2
1:200

LEGENDA
 CONTROSOFFITTO

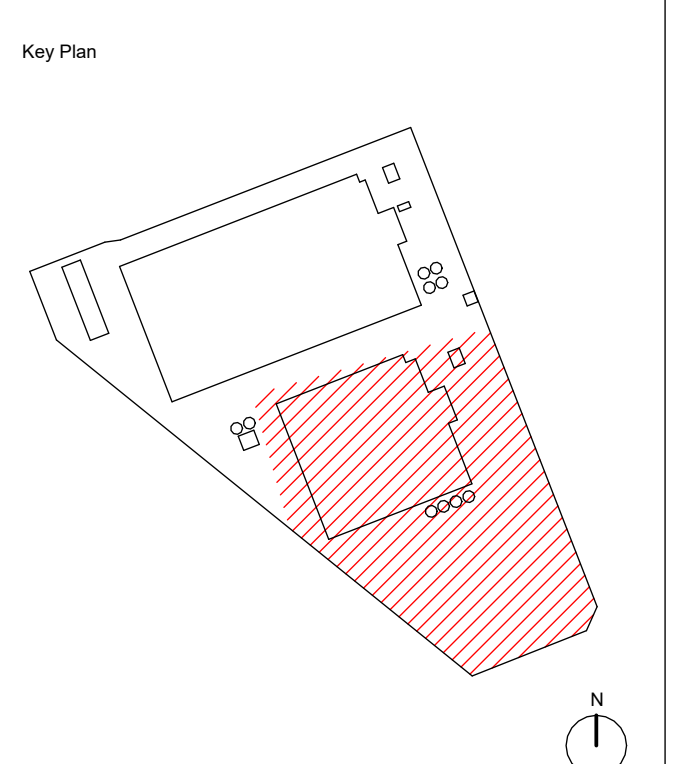

Rev.	Data	Descrizione
01	04/10/2024	Totalizzazione di impatto ambientale



Progettazione masterplan, Progettazione architettonica, Progettazione ingegneristica
ARUP
 Arup Italia S.p.A.
 Corso Sella 1 - 20122 Milano, Italia
 +39 02 8841 5000
 +39 02 8841 5001
 www.arup.com

Consulenti specializzati
 Prevenzione incendi: **Studio Mistrretta & Co.**
 Via Grassano 4 - 20145 Milano
 T. +39 02 50000141
 E. info@studiomistrretta.org

Incaricaria idraulica e idroenergetica: **STREDA S.p.A.**
 Via Milano 11 - 40138 Bologna
 T. +39 051 265777
 E. info@streda.it

Committente
Amazon Data Services Italy S.R.L.
 Progetto
Progetto di Data Center (Edificio A) in via Michelangelo Buonarroti n. SNC all'interno del Permesso di Costruire n. 233/2022 e Progetto di Data Center (Edificio B) in via Sempione 230 all'interno del Permesso di Costruire n. 0035/2022

Fase progettativa
Valutazione di impatto ambientale
 Titolo Elaborato
STATO DI PROGETTO - Edificio B Pianta Piano Mezzanino 2

Scala 1:200	
Disegnata	By / CHe / AApp
Architetto	LDV/RC/DH
Arup job No	Rev
202275-00	00
Titolo	
P-A-DD-PL-M2-93	