

| DESCRIZIONE | CODICE |
|--|------------------------|
| CALCINATO I -Pianimetria | A20200DE2P7GA03000010 |
| CALCINATO I -Profile longitudinale | A20200DE2P7GA03000010 |
| CALCINATO I -Tipologico armatura scatolare doppio binario | A20200DE2BZGA03000010 |
| CALCINATO I -Paratie provvisorie | A20200DE2P2GA03040040 |
| CALCINATO I -Sezioni trasversali (TAV1/3) | A20200DE2W9GA03000010 |
| CALCINATO I -Sezioni trasversali (TAV2/3) | A20200DE2W9GA03000020 |
| CALCINATO I -Sezioni trasversali (TAV3/3) | A20200DE2W9GA03000030 |
| CALCINATO I -Pianta P.F. vista dall'alto e sez. long.(TAV1/8) | A20200DE2P9GA03000010 |
| CALCINATO I -Pianta P.F. vista dall'alto e sez. long.(TAV2/8) | A20200DE2P9GA03000020 |
| CALCINATO I -Pianta P.F. vista dall'alto e sez. long.(TAV3/8) | A20200DE2P9GA03000030 |
| CALCINATO I -Pianta P.F. vista dall'alto e sez. long.(TAV5/8) | A20200DE2P9GA03000050 |
| CALCINATO I -Pianta P.F. vista dall'alto e sez. long.(TAV6/8) | A20200DE2P9GA03000060 |
| CALCINATO I -Pianta P.F. vista dall'alto e sez. long.(TAV7/8) | A20200DE2P9GA03000070 |
| CALCINATO I -Pianta P.F. vista dall'alto e sez. long.(TAV8/8) | A20200DE2P9GA03000080 |
| CALCINATO I -Sezioni tipo - Carpenteria e particolari | A20200DE2BZGA03000020 |
| CALCINATO I -Opere provvisorie: prospetti (TAV1/3) | A20200DE2P2GA03040010 |
| CALCINATO I -Opere provvisorie: prospetti (TAV2/3) | A20200DE2P2GA03040020 |
| CALCINATO I -Opere provvisorie: prospetti (TAV3/3) | A20200DE2P2GA03040030 |
| CALCINATO I -Opere provvisorie: sezioni e particolari | A20200DE2BZGA03040010 |
| CALCINATO I -Pianta sovr. (TAV1/2) | A20200DE2P7GA03020010 |
| CALCINATO I -Pianta sovr. (TAV2/2) | A20200DE2P7GA03020020 |
| CALCINATO I -Impianto di sollevamento acque meteoriche:carpenterie | A20200DE2BAGGA03000010 |
| CALCINATO I -Fasi costruttive (TAV1/3) | A20200DE2P5GA03000010 |
| CALCINATO I -Fasi costruttive (TAV2/3) | A20200DE2P7GA03000020 |
| CALCINATO I -Fasi costruttive (TAV3/3) | A20200DE2P7GA03000030 |
| CALCINATO I -Relazione Generale | A20200DE2R0GA03000010 |
| CALCINATO I -Relazione di calcolo galleria | A20200DE2CLGA03000010 |
| CALCINATO I -Relazione di calcolo opere provvisorie | A20200DE2CLGA03000020 |
| CALCINATO I -Relazione idraulica | A20200DE2R0GA03000010 |
| CALCINATO I -Relazione sul monitoraggio | A20200DE2CLGA03000030 |

IL CODICE COMMESSA "A202" E' STATO SOSTITUITO CON "IN05"


NOTE GENERALI

- PREVEDERE GIUNTO STRUTTURALE OGNI 15 m
- IL CALCESTRUZZO NON E' ESPOSTO AD ATTACCO SIGNIFICATIVO DOVUTO A CICLI DI GELO E DISGELO


INCIDENZA ARMATURE

| | |
|----------------------|-----------|
| - PARATIA PALI ø 800 | 120 kg/mc |
|----------------------|-----------|


VISTA DALL'ALTO
Scala 1:200

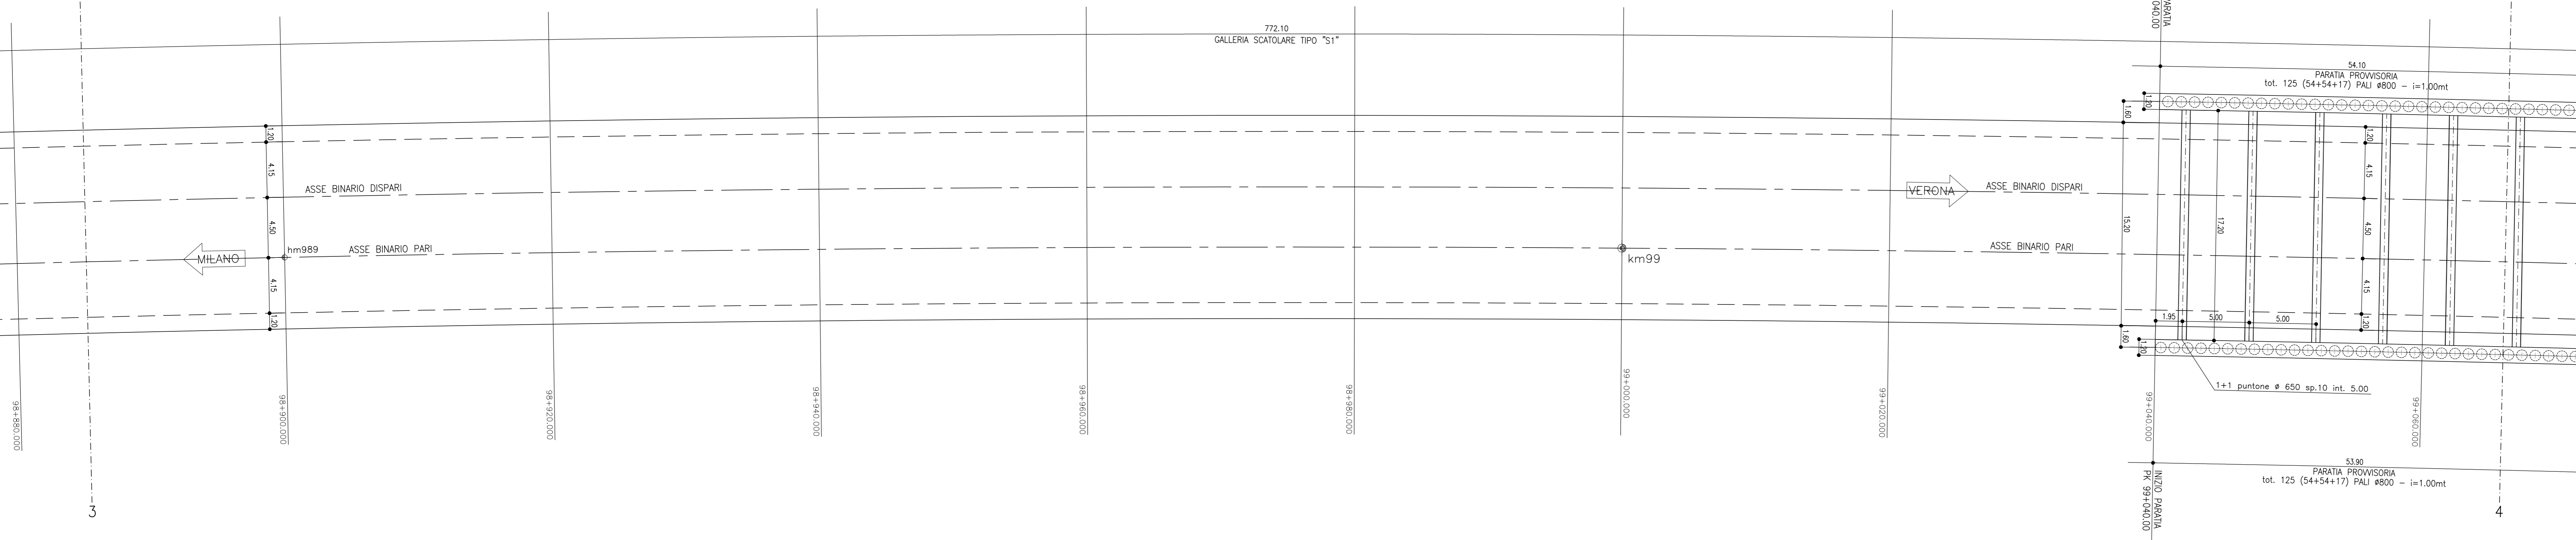

PIANTA PIANO FERRO
Scala 1:200

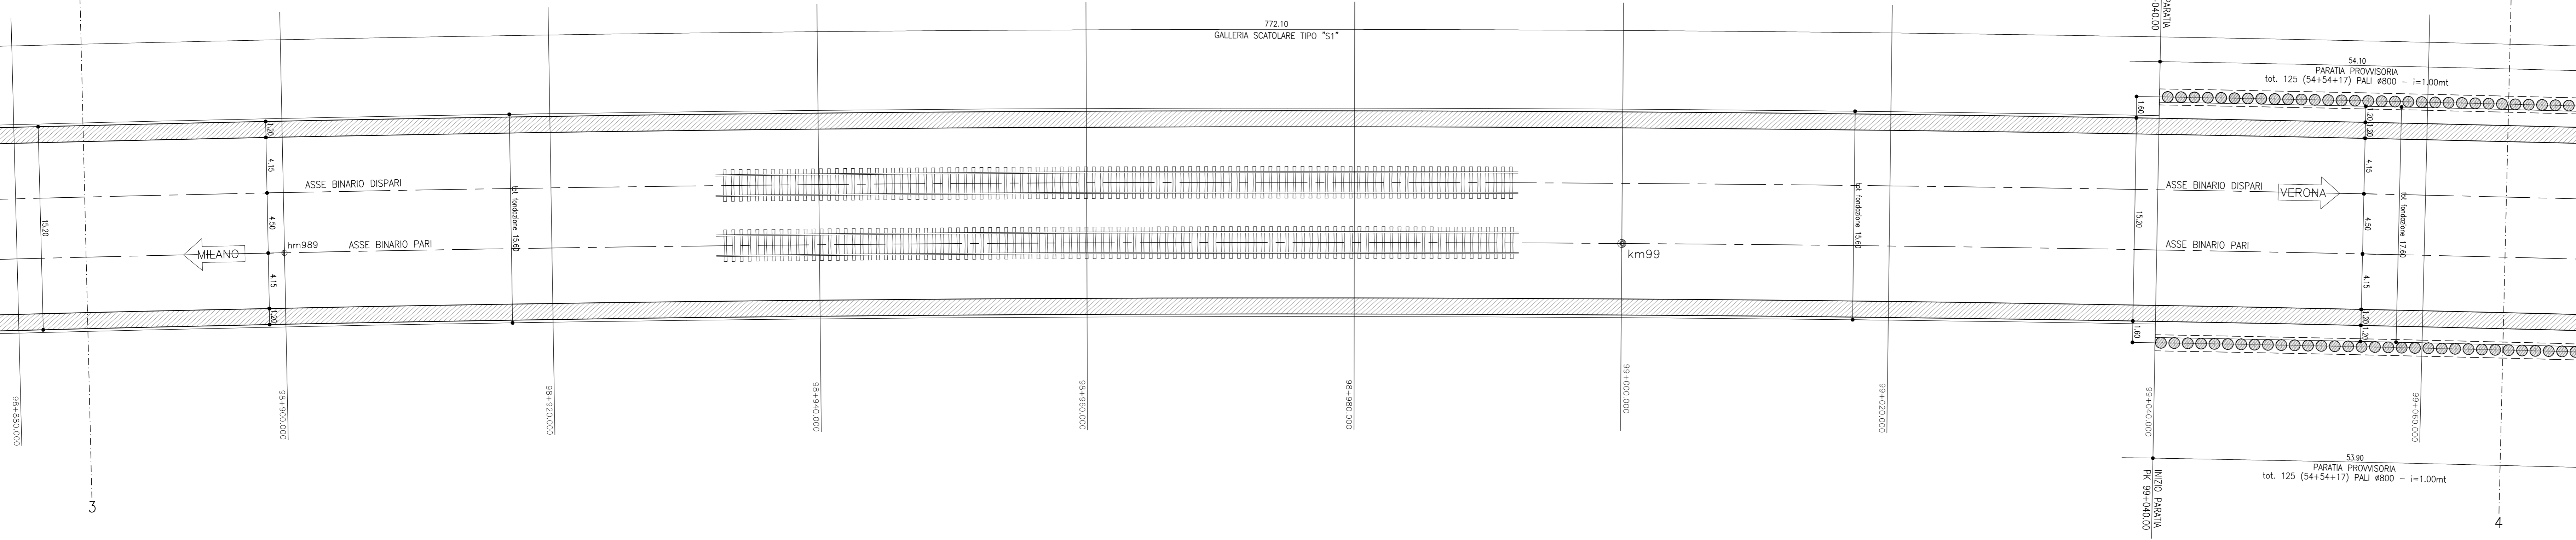

SEZIONE LONGITUDINALE
Scala 1:200

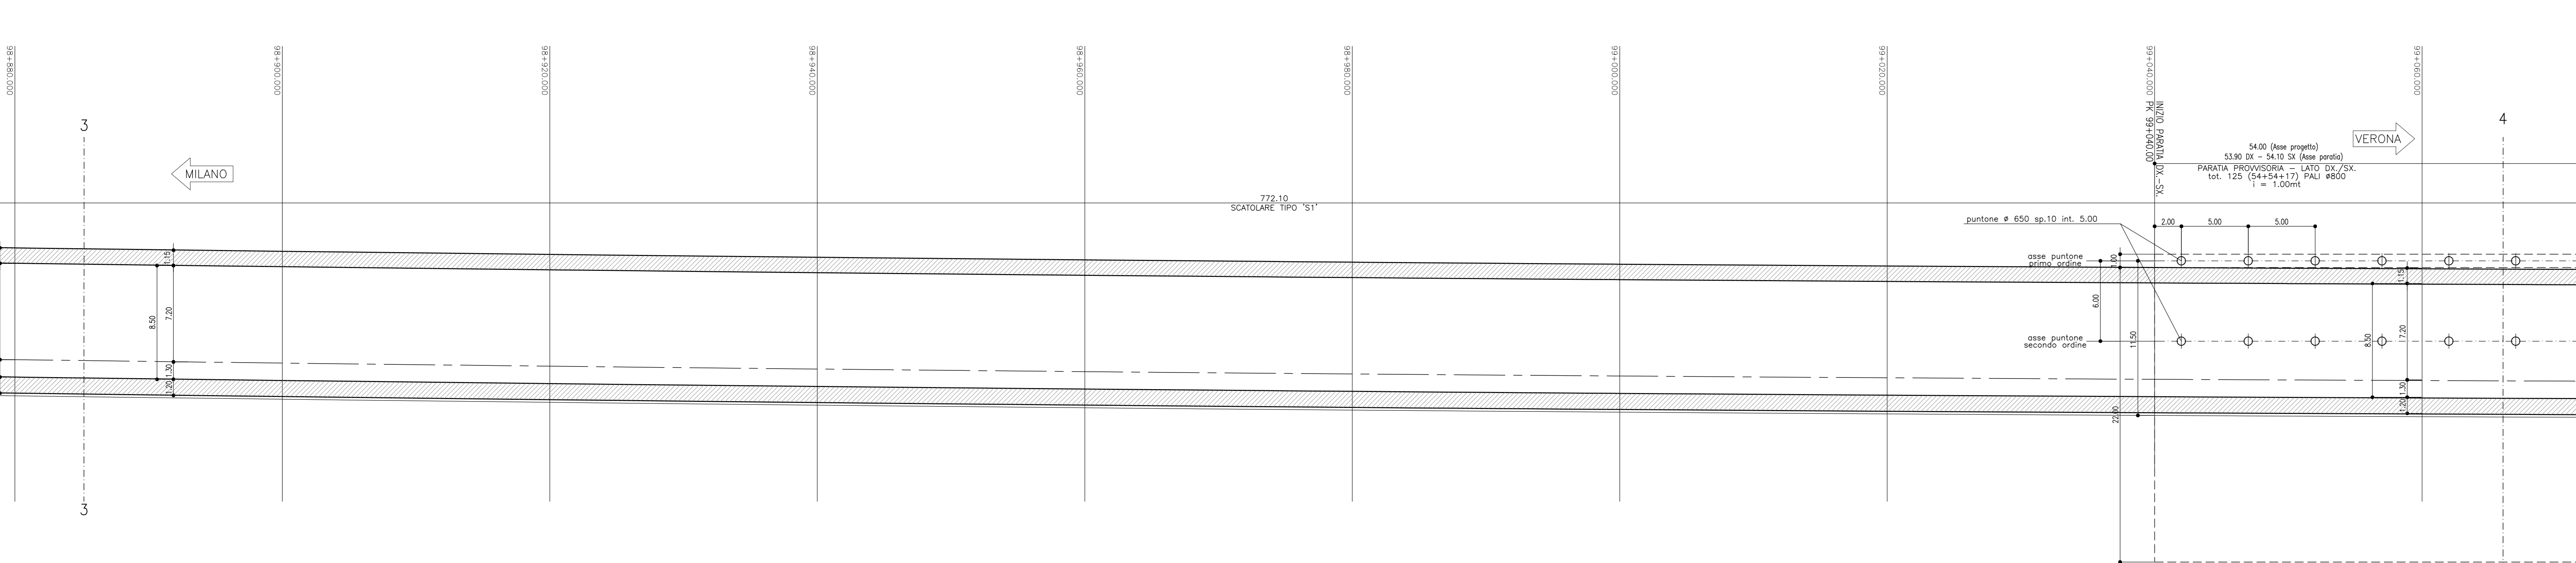

COMMITENTE: 

ALTA SOVRIGLIANZA: 

GENERAL CONTRACTOR: 

INFRASTRUTTURE FERROVIARIE STRATEGICHE DEFINITE DALLA LEGGE OBIETTIVO N. 443/01
LINEA A.V./A.C. TORINO - VENEZIA Tratta MILANO - VERONA
Lotto funzionale Brescia-Verona
PROGETTO DEFINITIVO

GALLERIE ARTIFICIALI
GALLERIA ARTIFICIALE CALCINATO 1 -
PK.98+846.80 A PK.99+618.90
PIANTA P.F. VISTA DALL'ALTO
E SEZIONE LONGITUDINALE - Tav. 4 di 8

ALTA SOVRIGLIANZA 

| Verificato | Data | Approvato | Data |
|------------|------|-----------|------|
| | | | |

| COMMESSA | LOTTO | FASE | ENTE | TIPO DOC. | OPERAZIONE | PROGR. | REV. | SCALA |
|----------|-------|------|------|-----------|------------|--------|------|-------|
| IN05 | 010 | D | E2 | P9 | GA0300 | 004 | 1 | 1:200 |

| Rev. | Data | Descrizione | Redatto | Data | Verificato | Data | Approvato | Data | Autorizzato/Data |
|------|----------|--------------------|----------|----------|------------|----------|-----------|----------|------------------|
| 0 | 31/03/14 | EMMISSIONE PER CDS | RICIARDI | 31/03/14 | DINARDO | 31/03/14 | LAZZARI | 31/03/14 | Cepav due |
| 1 | 01/07/14 | REVISIONE PER CDS | RICIARDI | 01/07/14 | DINARDO | 01/07/14 | LAZZARI | 01/07/14 | Cepav due |
| 2 | | | | | | | | | |
| 3 | | | | | | | | | |

Saipem S.p.a. COMM. 032121 Data: 01/07/14 F.n. IN0500DE2P9GA03000041

Progetto cofinanziato dalla Unione Europea

Scale di plot: 1:1