

DISEGNI DI RIFERIMENTO

DESCRIZIONE	CODICE
PLANIMETRIA LINEA A.C. DA KM 115+424.970 A KM 116+224.970	A20200DE2F7F0001111
PLANIMETRIA LINEA A.C. DA KM 116+224.970 A KM 117+024.970	A20200DE2F7F0001112
PROFILO LONGITUDINALE LINEA AC DAL KM 115+900.000 AL KM 116+800.000	A20200DE2F7F0001100
PROFILO LONGITUDINALE LINEA AC DAL KM 116+800.000 AL KM 117+700.000	A20200DE2F7F0001101
COLLI STORICI-Muri ad U-Planimetria e profilo	A20200DE2L7TR07000010
COLLI STORICI-Muri ad U-Carpenteria e particolari (Tav.1/2)	A20200DE2B27TR07000010
COLLI STORICI-Muri ad U-Carpenteria e particolari (Tav.2/2)	A20200DE2B27TR07000020
COLLI STORICI-Muri ad U-Sezioni trasversali (Tav. 1/3)	A20200DE2W9TR07000010
COLLI STORICI-Muri ad U-Sezioni trasversali (Tav. 2/3)	A20200DE2W9TR07000020
COLLI STORICI-Muri ad U-Sezioni trasversali (Tav. 3/3)	A20200DE2W9TR07000030
COLLI STORICI-PIANTA P.F. vista dall'alto e sez.long. (Tav. 2/2)	A20200DE2P9TR07000020

IL CODICE COMMESSA "A202" E' STATO SOSTITUITO CON "IN05"



NOTE GENERALI

- PREVEDERE GIUNTO STRUTTURALE OGNI 15 m

CARATTERISTICHE DEI MATERIALI



VISTA DALL'ALTO

Scale 1:200

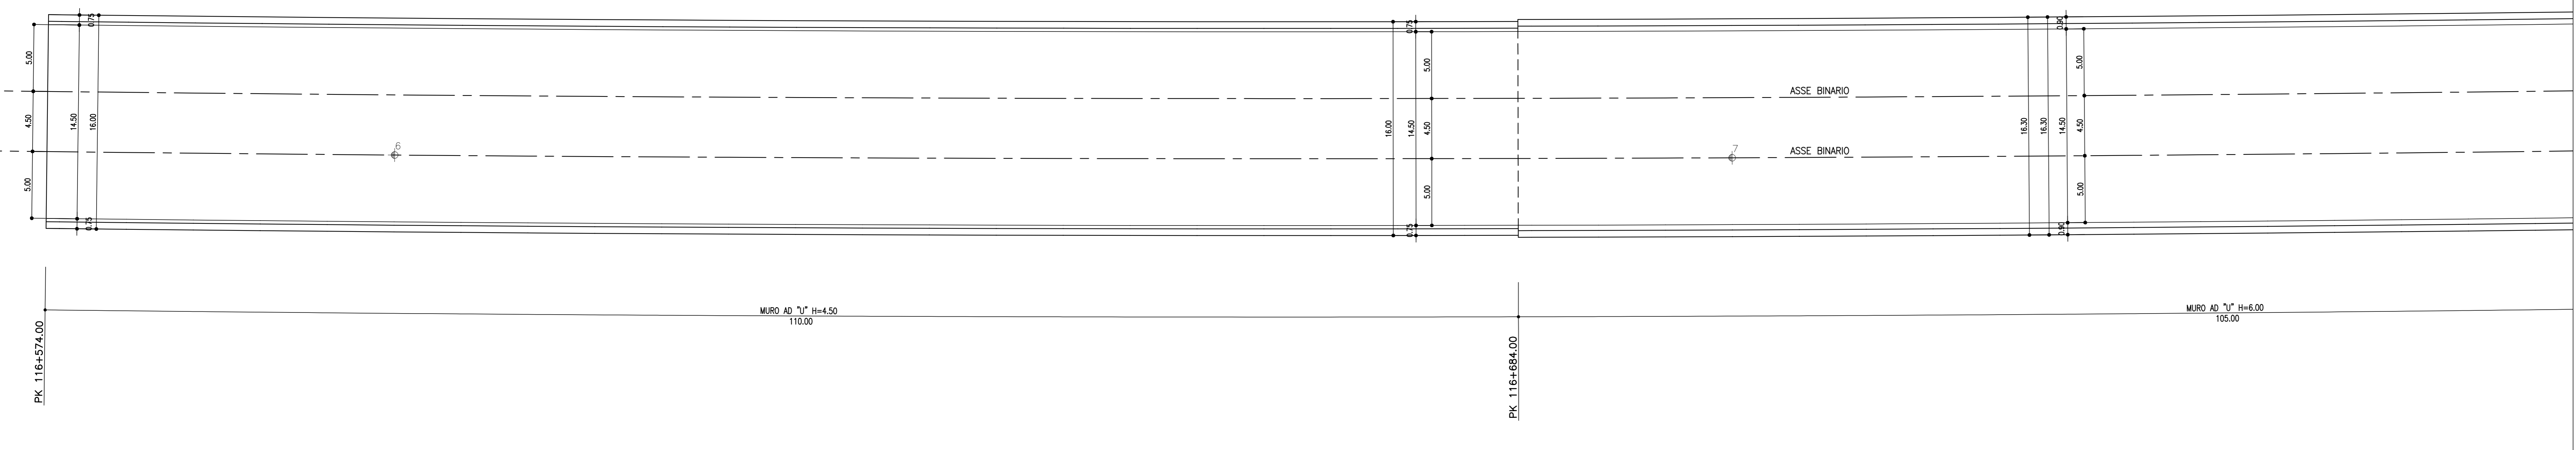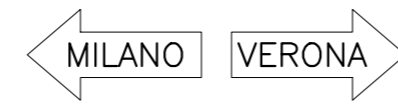



PIANTA PIANO FERRO

Scale 1:200

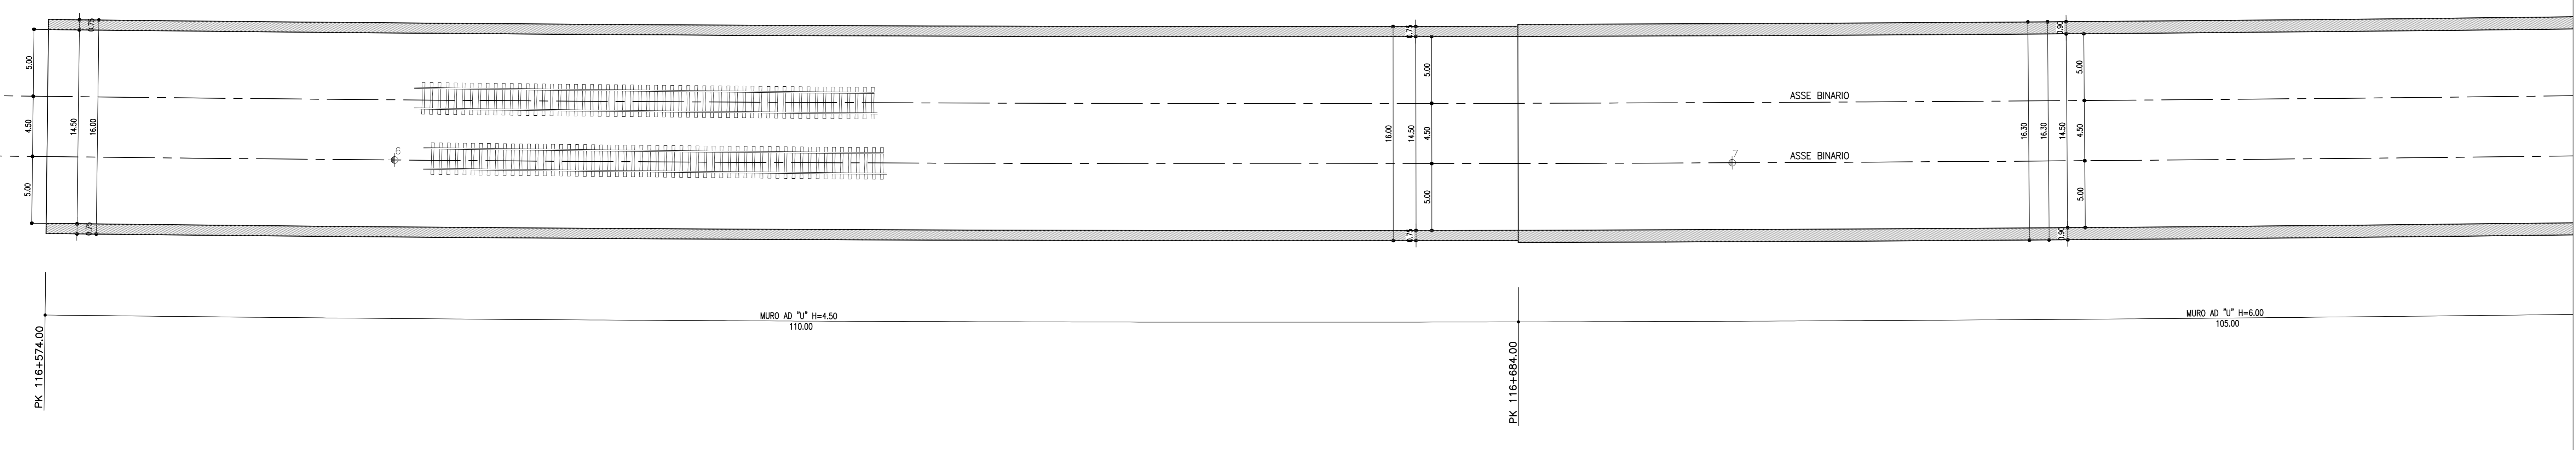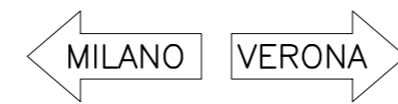

SEZIONE LONGITUDINALE

Scale 1:200

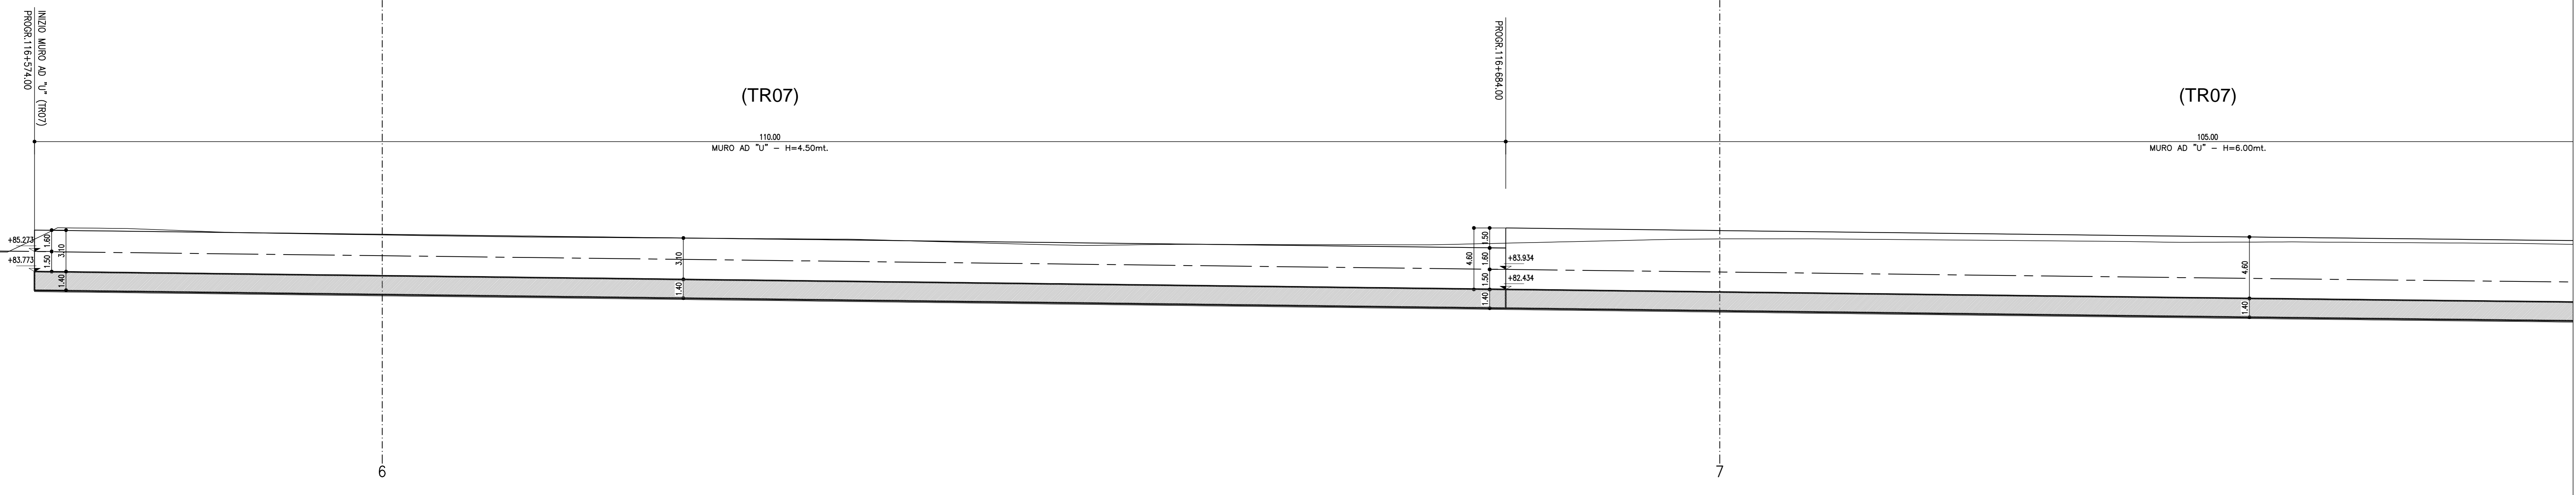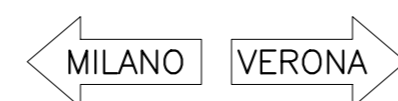

COMMITTENTE:

ALTA Sorveglianza:

GENERAL CONTRACTOR:

INFRASTRUTTURE FERROVIARIE STRATEGICHE DEFINITE DALLA LEGGE OBIETTIVO N. 443/01
LINEA A.V. /A.C. TORINO - VENEZIA Tratta MILANO - VERONA
Lotto funzionale Brescia-Verona
PROGETTO DEFINITIVO

GALLERIE ARTIFICIALI
GALLERIA ARTIFICIALE COLLI STORICI
MURI AD "U" - PIANTA P.F., VISTA DALL'ALTO E SEZIONE LONG. (TAV. 1 di 2)

ALTA Sorveglianza:

Verificato	Data	Approvato	Data
------------	------	-----------	------

COMMESSA	LOTTO	FASE	ENTE	TIPO DOC.	OPERAZIONE	PROGR.	REV.	SCALA
IN05	00	D	EE	P2	TR0700	001	0	1:200

PROGETTAZIONE GENERAL CONTRACTOR								Autorizzato/Date	
Rev.	Data	Descrizione	Redatto	Data	Verificato	Data	Approvato	Data	Conseguenza
0	31/03/14	EMMISSIONE PER CDS	ICP/0015	31/03/14	ICP/0015	31/03/14	ICP/0015	31/03/14	
1									
2									
3									

Saipem S.p.a. COMM. 032121 Data: 31/03/14 Doc.N. 30884_05_DWG

Progetto cofinanziato dalla Unione Europea CUP: F81H9100000008