


DESCRIZIONE	CODICE
PLANIMETRIA LINEA A.C. DA KM 116+224.970 A KM 117+024.970	A20200DE2P7R00001113
PLANIMETRIA LINEA A.C. DA KM 117+024.970 A KM 117+824.970	A20200DE2P7R00001113
PROFLO LONGITUDINALE LINEA AC DAL KM 116+800.000 AL KM 117+700.000	A20200DE2P7R00001101
CASELLO SIRMIONE - Muri ad U - Planimetria e profili	A20200DE2P7R08000010
CASELLO SIRMIONE - Muri ad U - Carpentaria e particolari	A20200DE2B2TR08000010
CASELLO SIRMIONE - Muri ad U - Sezioni trasversali (TAV.1/2)	A20200DE2W9TR08000010
CASELLO SIRMIONE - Muri ad U - Sezioni trasversali (TAV.2/2)	A20200DE2W9TR08000020
CASELLO SIRMIONE - Pianta P.F. vista dall'alto e sez. long.(TAV.1/2)	A20200DE2P9TR08000010

IL CODICE COMMESSA "A202" E' STATO SOSTITUITO CON "IN05"


**NOTE GENERALI**  
 - PREVEDERE GIUNTO STRUTTURALE OGNI 15 m

**CARATTERISTICHE DEI MATERIALI**


VISTA DALL'ALTO  
 Scale 1:200

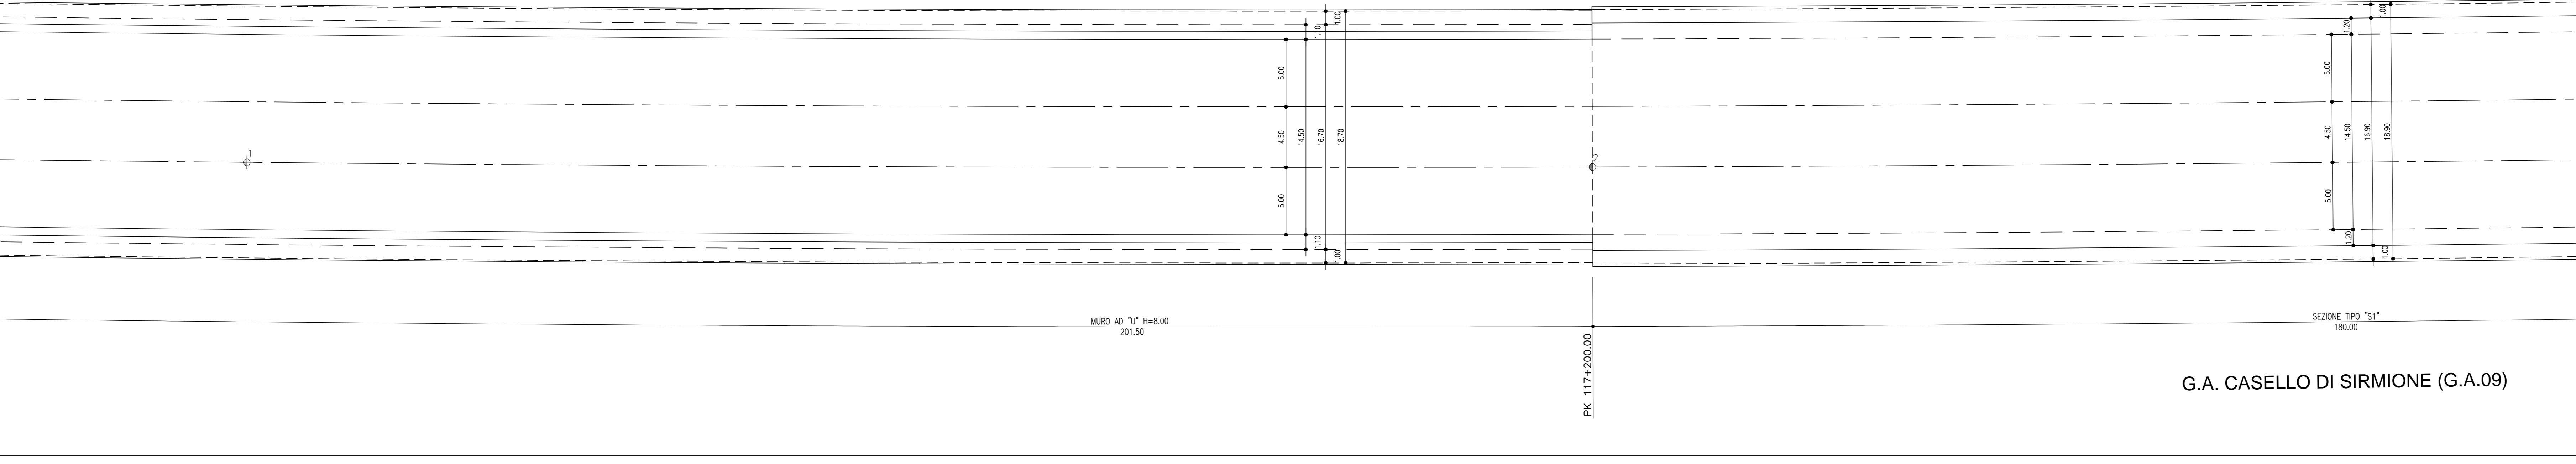

PIANTA PIANO FERRO  
 Scale 1:200

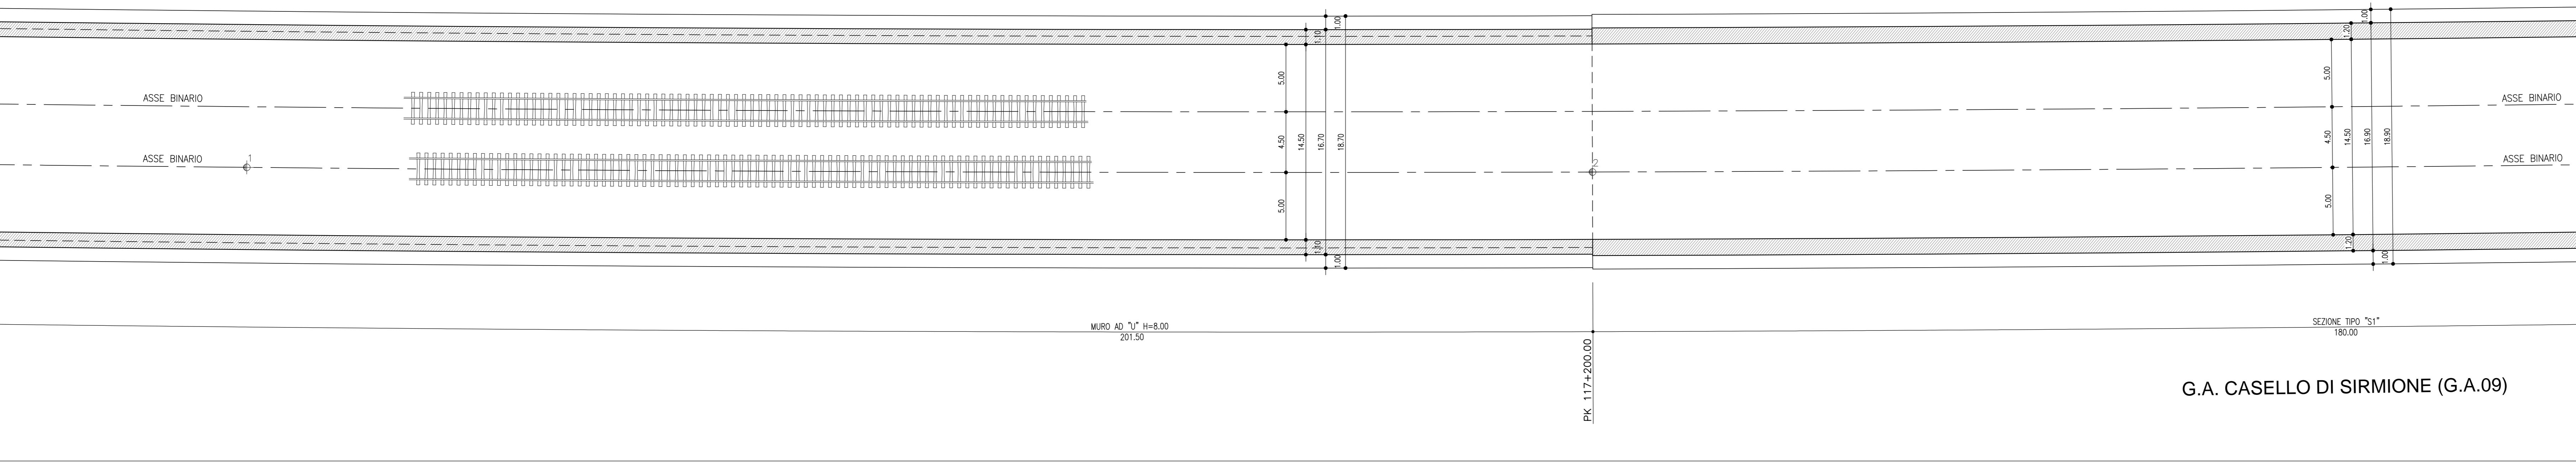

SEZIONE LONGITUDINALE  
 Scale 1:200

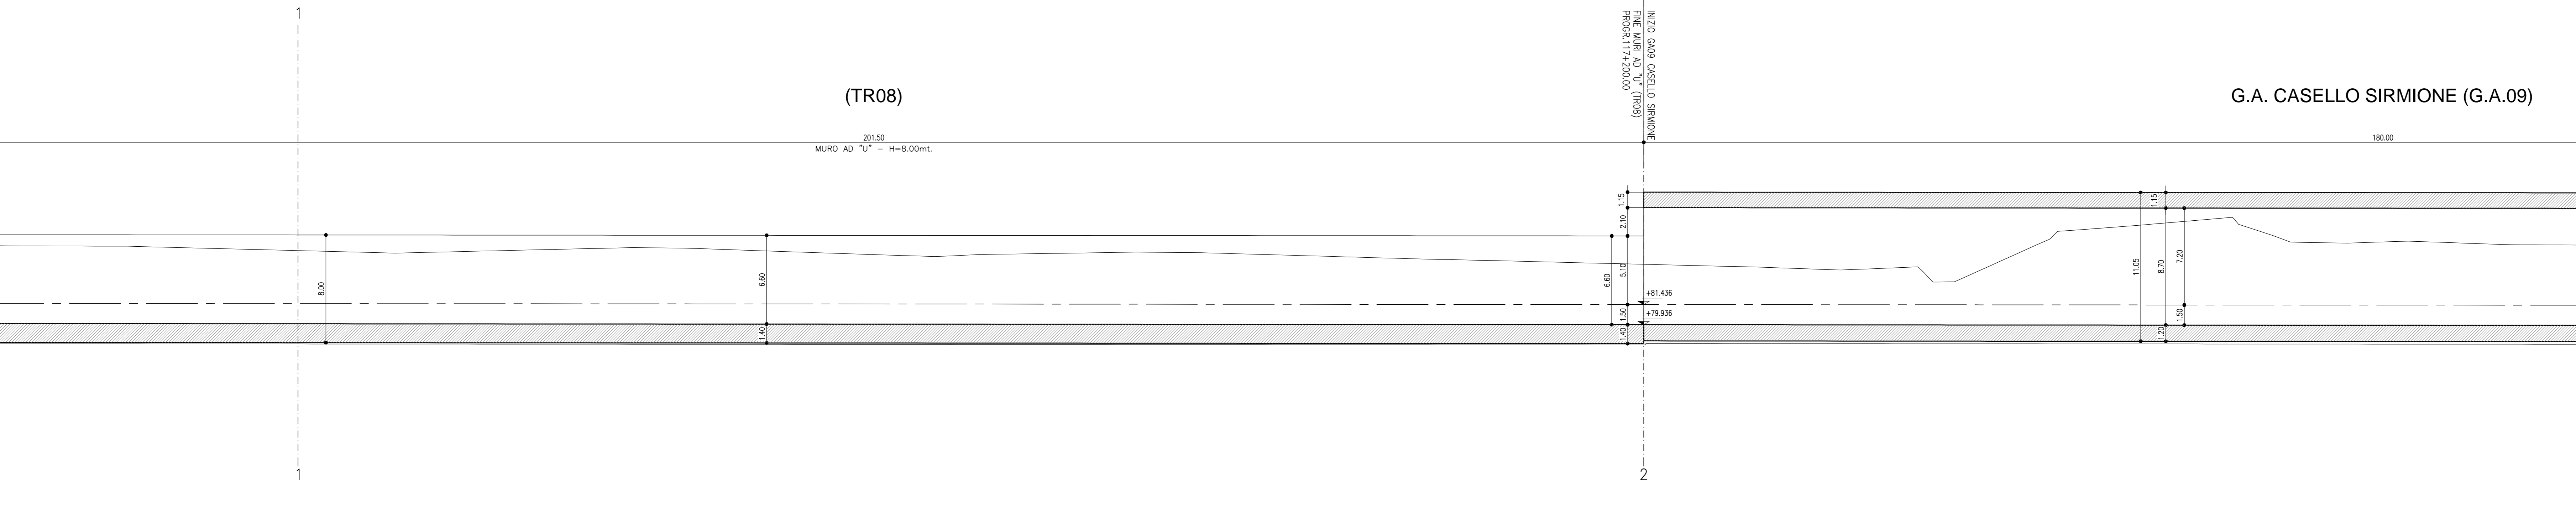

COMMITTENTE:

ALTA SOVRIGLIANZA:

GENERAL CONTRACTOR:

INFRASTRUTTURE FERROVIARIE STRATEGICHE DEFINITE DALLA LEGGE OBIETTIVO N. 443/01  
 LINEA A.V. /A.C. TORINO - VENEZIA Tratta MILANO - VERONA  
 Lotto funzionale Brescia-Verona  
 PROGETTO DEFINITIVO

GALLERIE ARTIFICIALI  
 GALLERIA ARTIFICIALE CASELLO SIRMIONE  
 MURI AD "U" - PIANTA P.F., VISTA DALL'ALTO  
 E SEZIONE LONG. (TAV. 2 di 2)

Verificato	Data	Approvato	Data

COMMESSA	LOTTO	FASE	ENTE	TIPO DOC.	OPERAZIONE	PROGR.	REV.	SCALA
IN05	00	D	E2	P9	TR08/00	002	1	1:200

Rev.	Data	Descrizione	Redatto	Data	Verificato	Data	Approvato	Data	Autore/Conferma/Conferma
0	31/03/14	EMMISSIONE PER CDS	SCANDIALE	31/03/14	DINARDO	31/03/14	LAZZARI	31/03/14	Cepav due
1	01/07/14	REVISIONE PER CDS	SCANDIALE	01/07/14	DINARDO	01/07/14	LAZZARI	01/07/14	Cepav due
2									
3									

SAIPEM S.p.A. COMM. 032121 | Data: 01/07/14 | Doc. N. IN0500DE2P9TR08000021

Progetto cofinanziato dalla Unione Europea

Scala di plan: 1:1