

DISEGNI DI RIFERIMENTO

DESCRIZIONE	CODICE
PLANIMETRIA LINEA A.C. DA KM 117+024.970 A KM 117+824.970	A20200DE2P9TR09000113
PLANIMETRIA LINEA A.C. DA KM 117+824.970 A KM 118+624.970	A20200DE2P9TR09000114
PROFILO LONGITUDINALE LINEA AC DAL KM 116+800.000 AL KM 117+700.000	A20200DE2P9TR090001101
PROFILO LONGITUDINALE LINEA AC DAL KM 117+700.000 AL KM 118+600.000	A20200DE2P9TR090001102
CASELLO SIRMIONE - Muri ad U - Planimetria e profilo	A20200DE2L7TR09000010
CASELLO SIRMIONE - Muri ad U - Caratteristiche e particolari	A20200DE2P9TR09000010
CASELLO SIRMIONE - Muri ad U - Sezioni trasversali (TAV.1/3)	A20200DE2W9TR09000010
CASELLO SIRMIONE - Muri ad U - Sezioni trasversali (TAV.2/3)	A20200DE2W9TR09000020
CASELLO SIRMIONE - Muri ad U - Sezioni trasversali (TAV.3/3)	A20200DE2W9TR09000030
CASELLO SIRMIONE - Pianta P.F. vista dall'alto e sez. long. (TAV.2/3)	A20200DE2P9TR09000020
CASELLO SIRMIONE - Pianta P.F. vista dall'alto e sez. long. (TAV.3/3)	A20200DE2P9TR09000030



IL CODICE COMMESSA "A202" E' STATO SOSTITUITO CON "IN05"

NOTE GENERALI



- PREVEDERE GIUNTO STRUTTURALE OGNI 15 m

CARATTERISTICHE DEI MATERIALI



VISTA DALL'ALTO
Scala 1:200

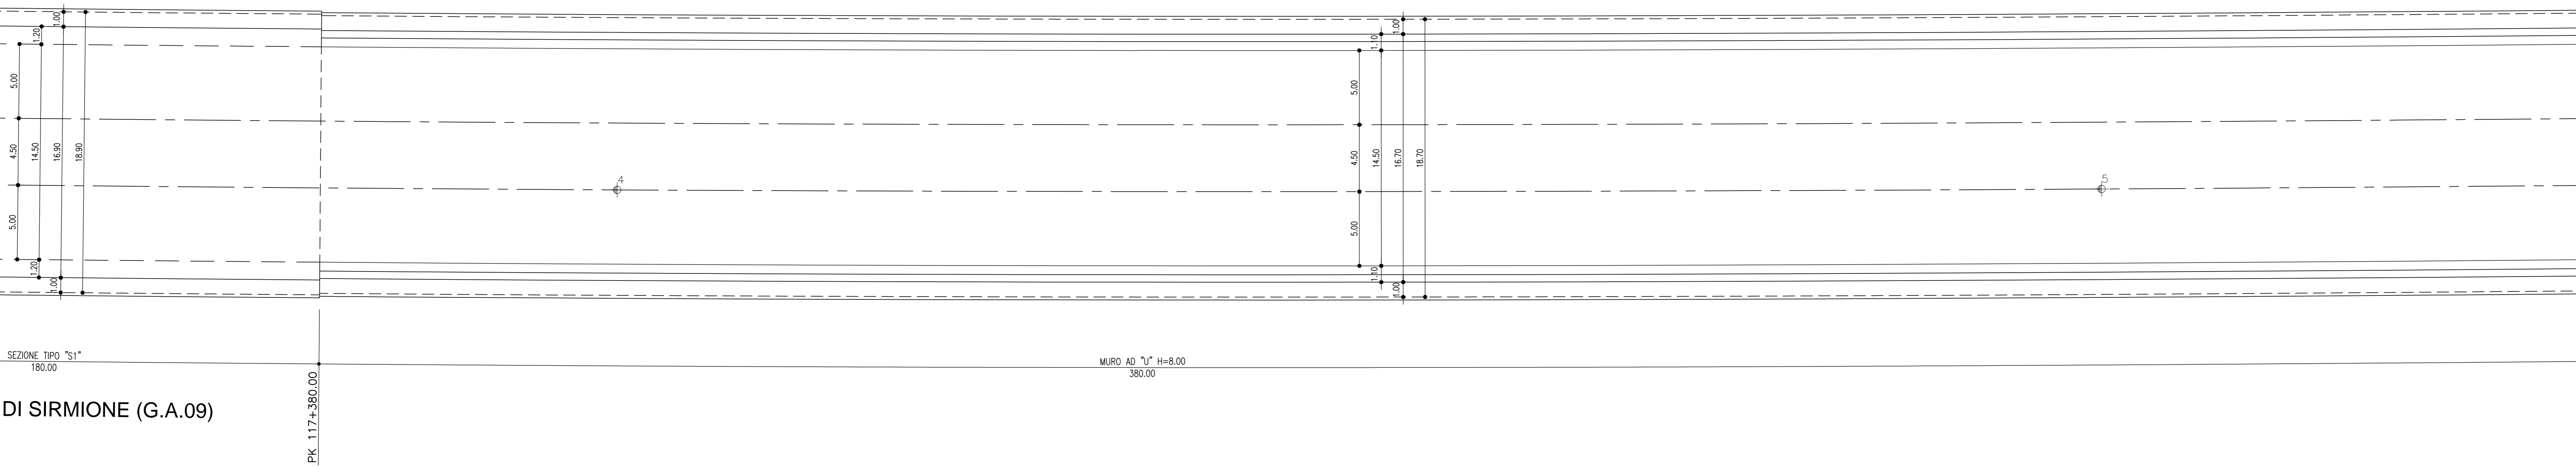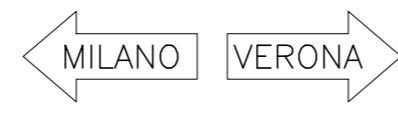

PIANTA PIANO FERRO
Scala 1:200

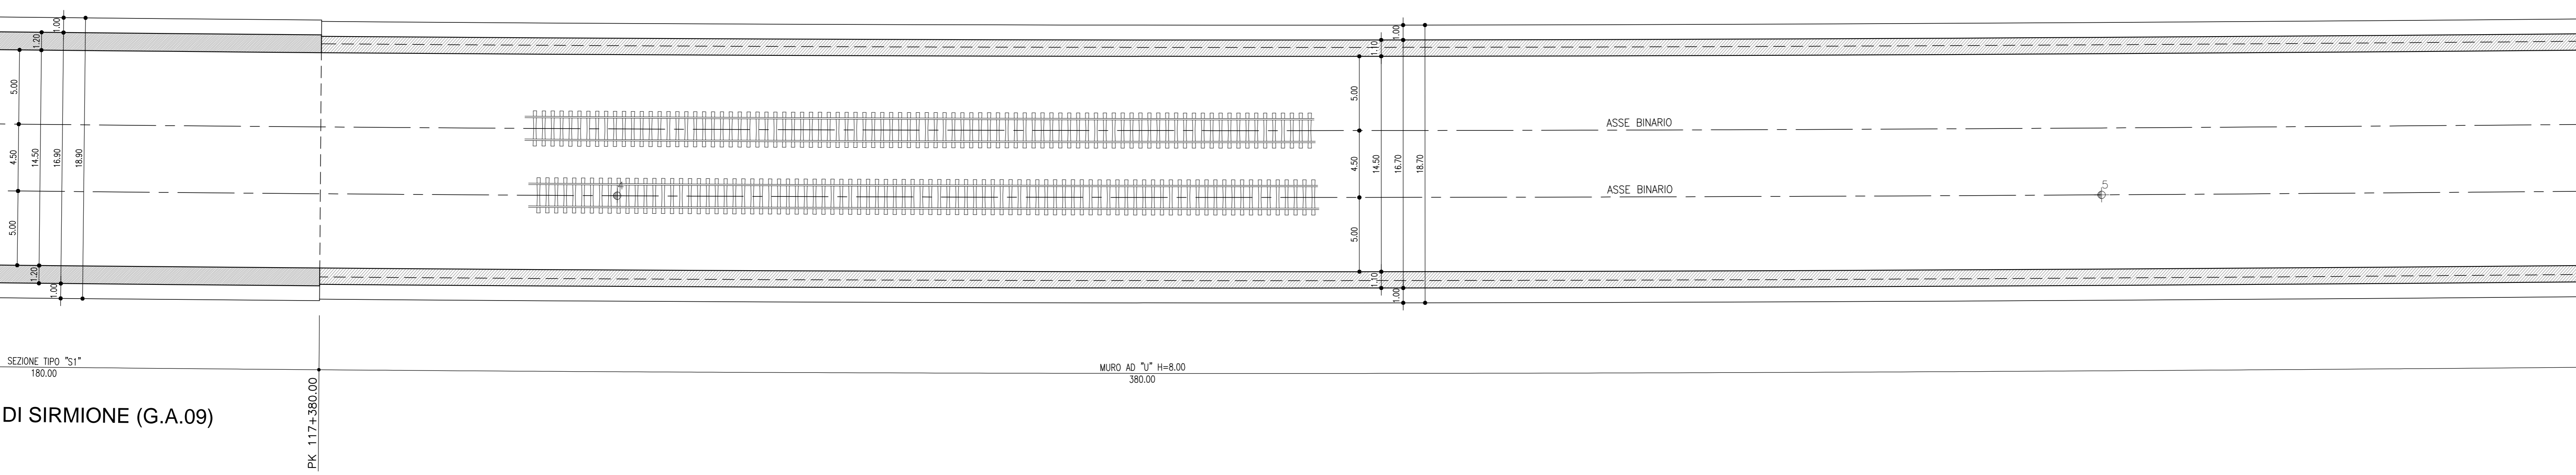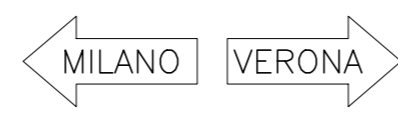

SEZIONE LONGITUDINALE
Scala 1:200

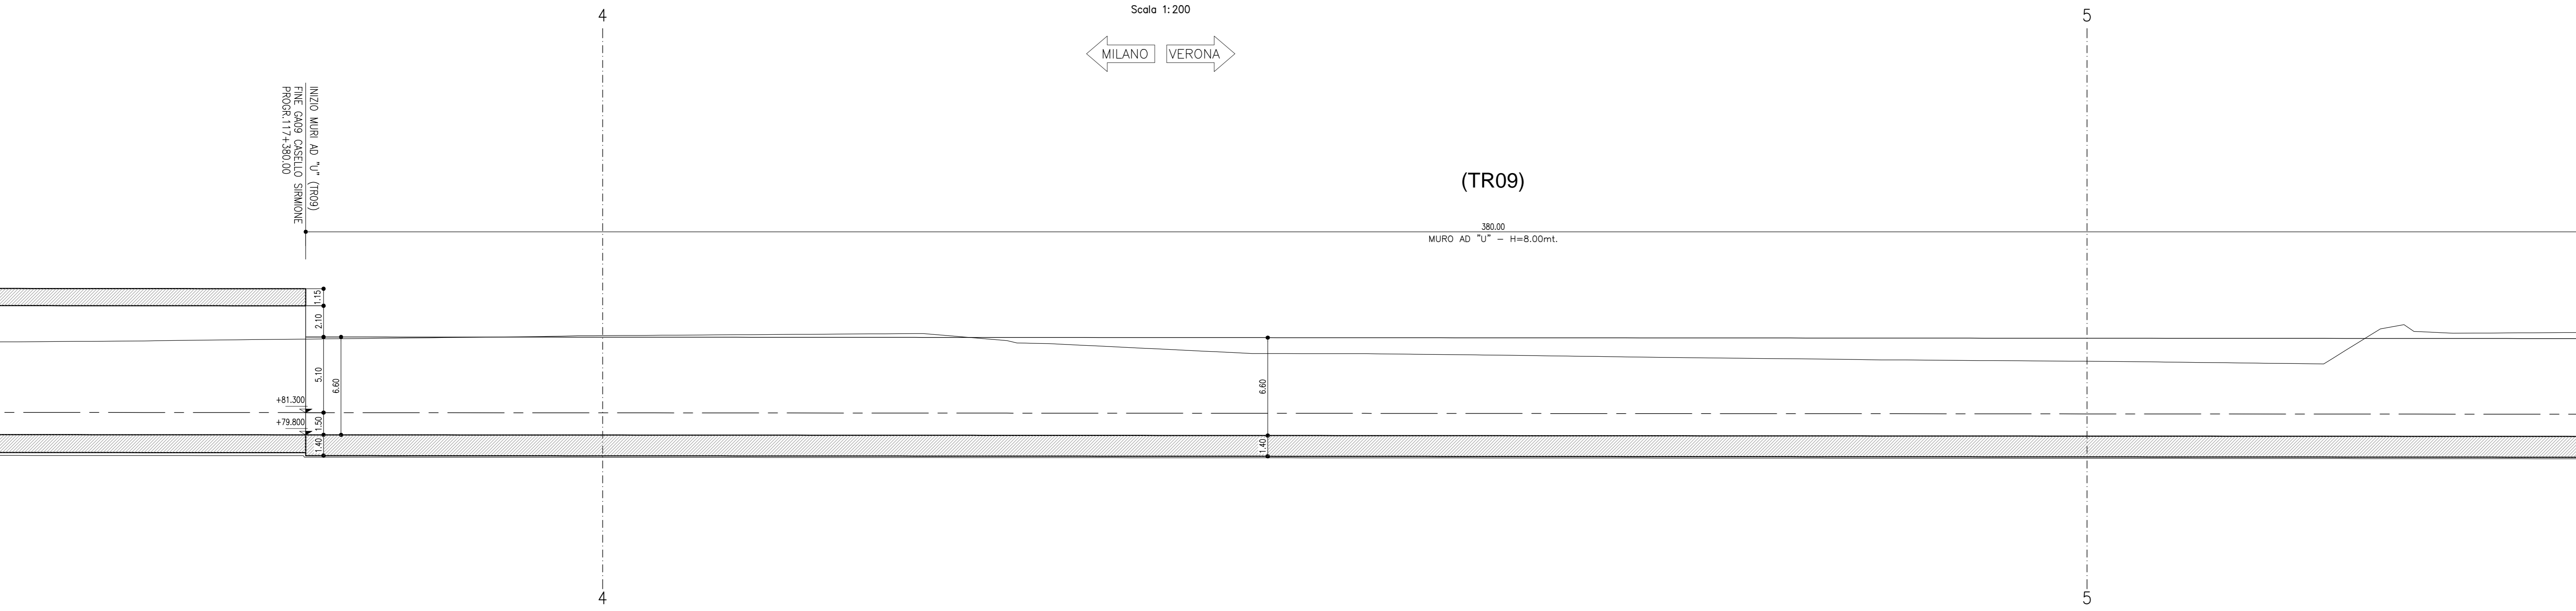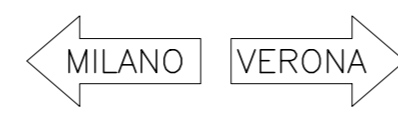

COMMITTENTE:

ALTA SOVRIGLIANZA:

GENERAL CONTRACTOR:

INFRASTRUTTURE FERROVIARIE STRATEGICHE DEFINITE DALLA LEGGE OBIETTIVO N. 443/01

LINEA A.V./A.C. TORINO - VENEZIA Tratta MILANO - VERONA

Lotto funzionale Brescia-Verona

PROGETTO DEFINITIVO

GALLERIE ARTIFICIALI

GALLERIA ARTIFICIALE CASELLO SIRMIONE

PIANTA P.F. VISTA DALL'ALTO

E SEZIONE LONGITUDINALE (TAV. 1 di 3)

IL PROGETTISTA INTEGRATORE

ALTA SOVRIGLIANZA

Verificato	Data	Approvato	Data

COMMESSA LOTTO FASE ENTE TIPO DOC. OPERA/DESCRIZIONE PROGR. REV. SCALA

IN05 00 D E2 P9 TR0900 001 1 1:200

Rev.	Data	Descrizione	Redatto	Data	Verificato	Data	Approvato	Data	Autore/Conferma/Conferma
0	31/03/14	EMISSIONE PER CDS	SCIVALESI	31/03/14	DI NARDO	31/03/14	LAZZARI	31/03/14	Cepav due
1	01/07/14	REVISIONE PER CDS	SCIVALESI	01/07/14	DI NARDO	01/07/14	LAZZARI	01/07/14	Cepav due
2									
3									

Salpem S.p.a. COMM. 032121

Data: 01/07/14 Doc. N. IN500DE2P9TR09000011

Scalpa di pila: 1:1

CLP: F819F100000008