

DISEGNI DI RIFERIMENTO

DESCRIZIONE	CODICE
PLANIMETRIA LINEA A.C. DA KM 117+024.970 A KM 117+824.970	A20200DE2F7F0001113
PLANIMETRIA LINEA A.C. DA KM 117+824.970 A KM 118+624.970	A20200DE2F7F0001114
PROFILO LONGITUDINALE LINEA AC DAL KM 116+800.000 AL KM 117+700.000	A20200DE2F7F0001101
PROFILO LONGITUDINALE LINEA AC DAL KM 117+700.000 AL KM 118+600.000	A20200DE2F7F0001102
CASELLO SIRMIONE - Muri ad U - Planimetria e profilo	A20200DE2L7TR09000010
CASELLO SIRMIONE - Muri ad U - Caratteristiche e particolari	A20200DE2B2TR09000010
CASELLO SIRMIONE - Muri ad U - Sezioni trasversali (TAV1/3)	A20200DE2W9TR09000010
CASELLO SIRMIONE - Muri ad U - Sezioni trasversali (TAV2/3)	A20200DE2W9TR09000020
CASELLO SIRMIONE - Muri ad U - Sezioni trasversali (TAV3/3)	A20200DE2W9TR09000030
CASELLO SIRMIONE - Pianta P.F. vista dall'alto e sez. long. (TAV.1/3)	A20200DE2P9TR09000010
CASELLO SIRMIONE - Pianta P.F. vista dall'alto e sez. long. (TAV.2/3)	A20200DE2P9TR09000020



IL CODICE COMMESSA "A202" E' STATO SOSTITUITO CON "IN05"

NOTE GENERALI



- PREVEDERE GIUNTO STRUTTURALE OGNI 15 m

CARATTERISTICHE DEI MATERIALI



VISTA DALL'ALTO  
Scala 1:200

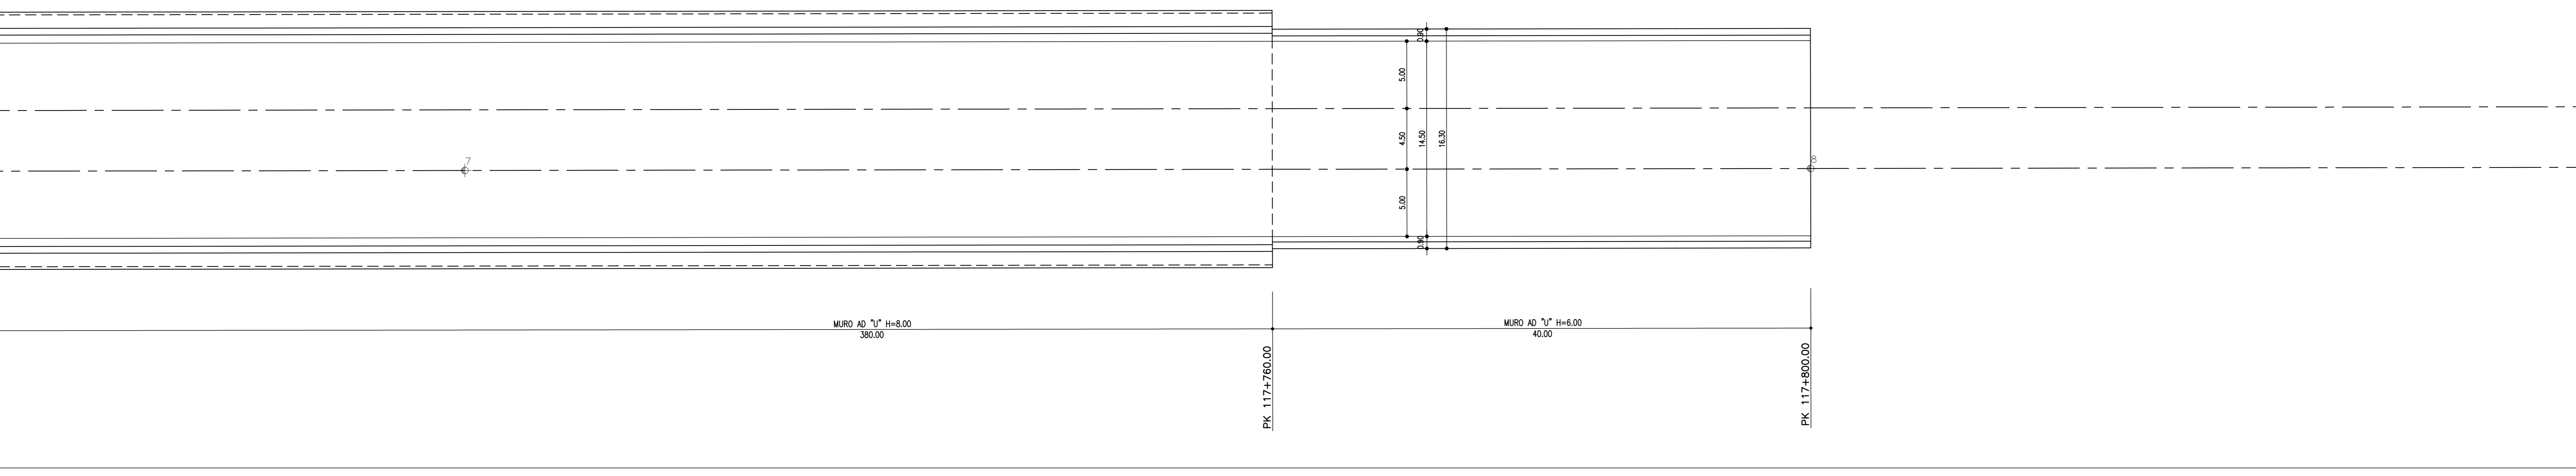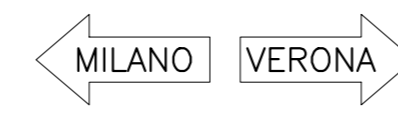

PIANTA PIANO FERRO  
Scala 1:200

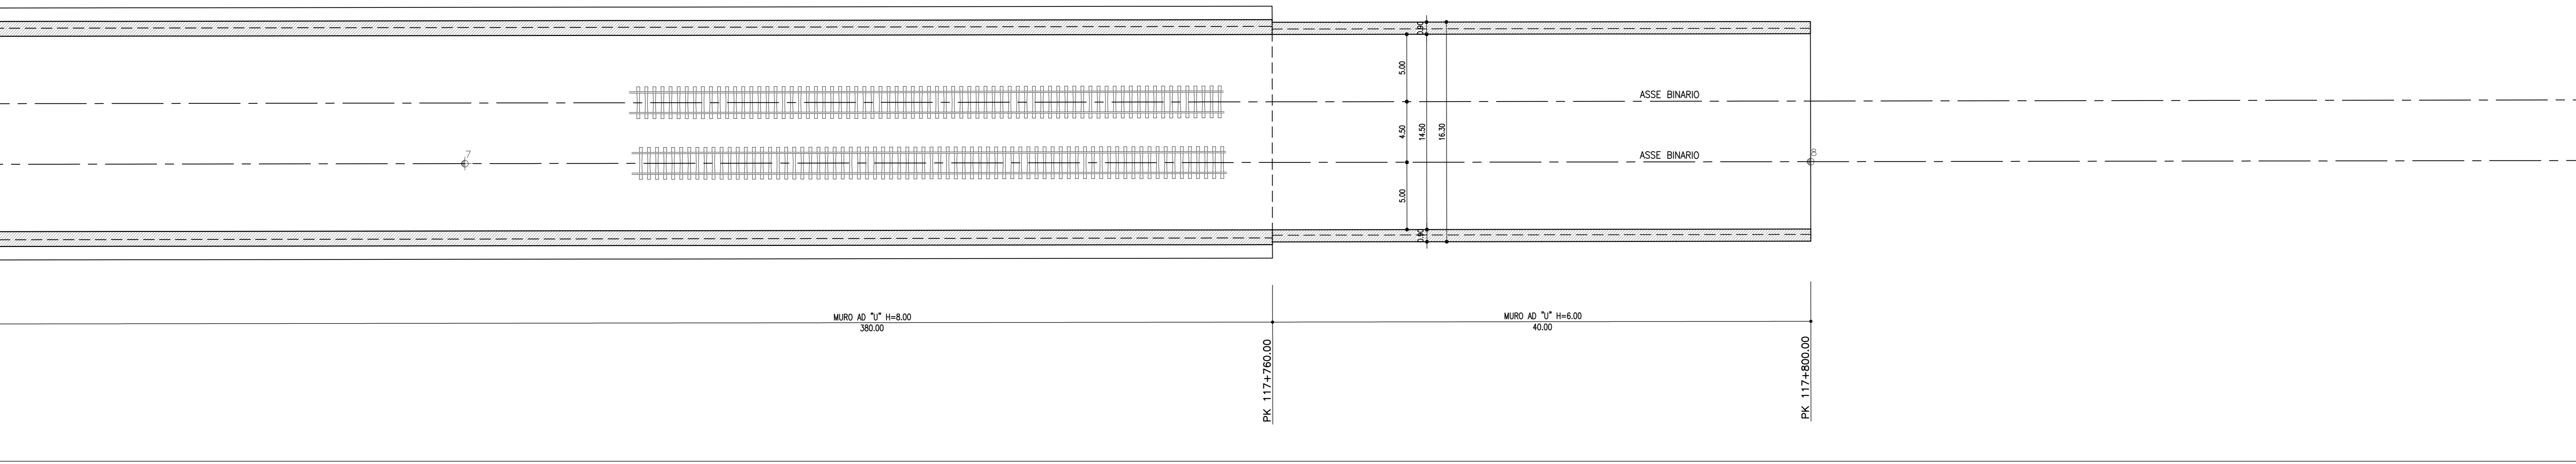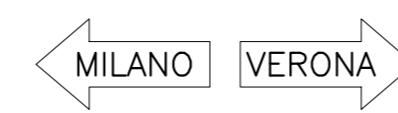

SEZIONE LONGITUDINALE  
Scala 1:200

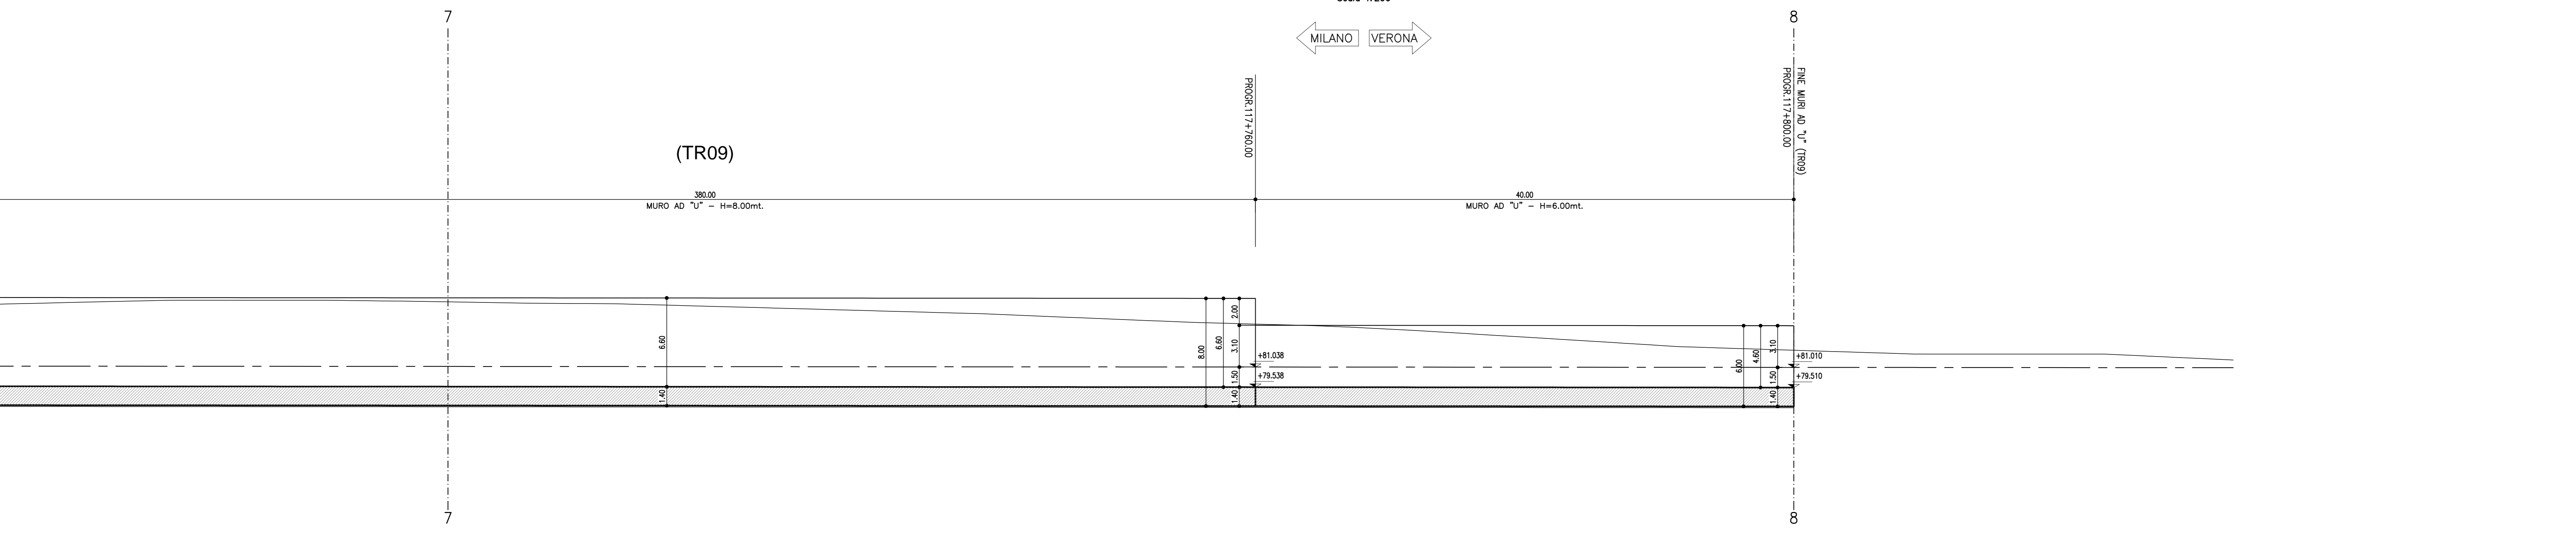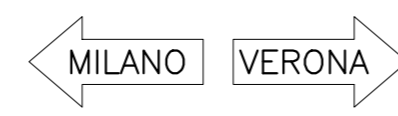

COMMITTENTE:  **GRUPPO FERROVIE DELLO STATO**

ALTA Sorveglianza:  **ITALFERR**

GENERAL CONTRACTOR:  **Cepav due**

**INFRASTRUTTURE FERROVIARIE STRATEGICHE DEFINITE DALLA LEGGE OBIETTIVO N. 443/01**  
**LINEA A.V. /A.C. TORINO - VENEZIA Tratta MILANO - VERONA**  
**Lotto funzionale Brescia-Verona**  
**PROGETTO DEFINITIVO**

GALLERIE ARTIFICIALI  
**GALLERIA ARTIFICIALE CASELLO SIRMIONE**  
**PIANTA P.F. VISTA DALL'ALTO**  
**E SEZIONE LONGITUDINALE (TAV. 3 di 3)**

ALTA Sorveglianza:  **ITALFERR**

COMMESSA	LOTTO	FASE	ENTE	TIPO DOC.	OPERAZIONE	PROGR.	REV.	SCALA
IN05	00	D	E2	P2	TR0900	003	0	1:200

PROGETTAZIONE GENERAL CONTRACTOR	Autorezzato/Date								
Rev.	Data	Descrizione	Redatto	Data	Verificato	Data	Approvato	Data	Consorzio
0	31/03/14	EMMISSIONE PER CDS	ICP/01/14	31/03/14	ICP/01/14	31/03/14	ICP/01/14	31/03/14	
1									
2									
3									

Salipem S.p.a. COMM. 032121 Data: 31/03/14 Doc.N. 31001\_04\_DWG

Scalo di plot: 1