



PIAZZALE OVEST - LATO MILANO

CENTRALE DI POMPAGGIO  
scala 1:50

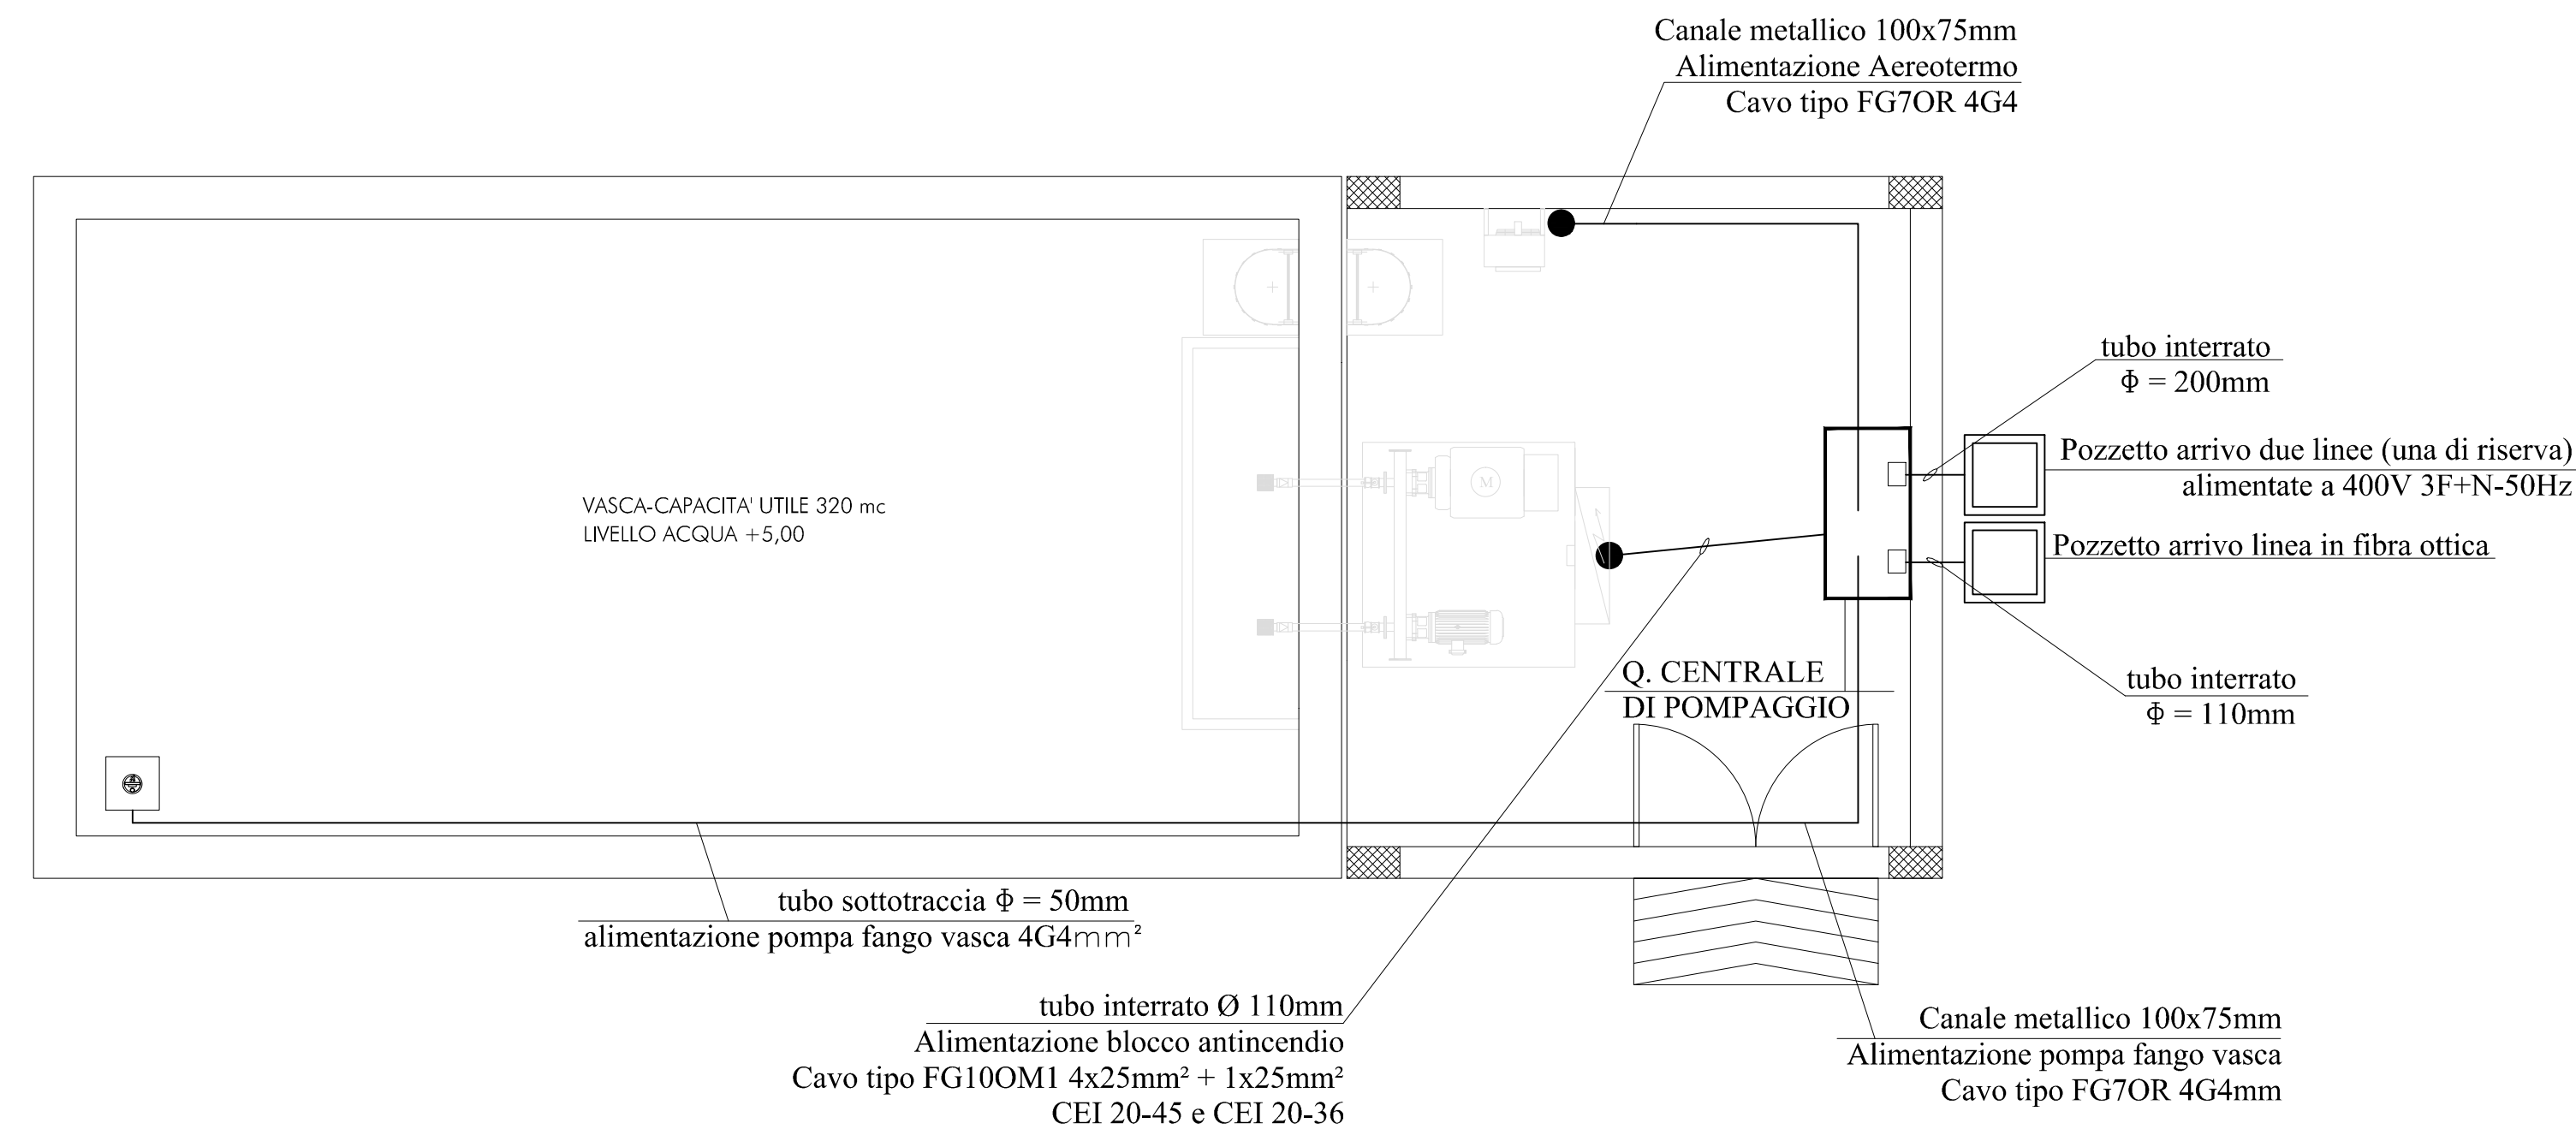


PLANIMETRIA UBICAZIONE  
CENTRALE DI POMPAGGIO LATO  
MILANO - SCALA 1:500

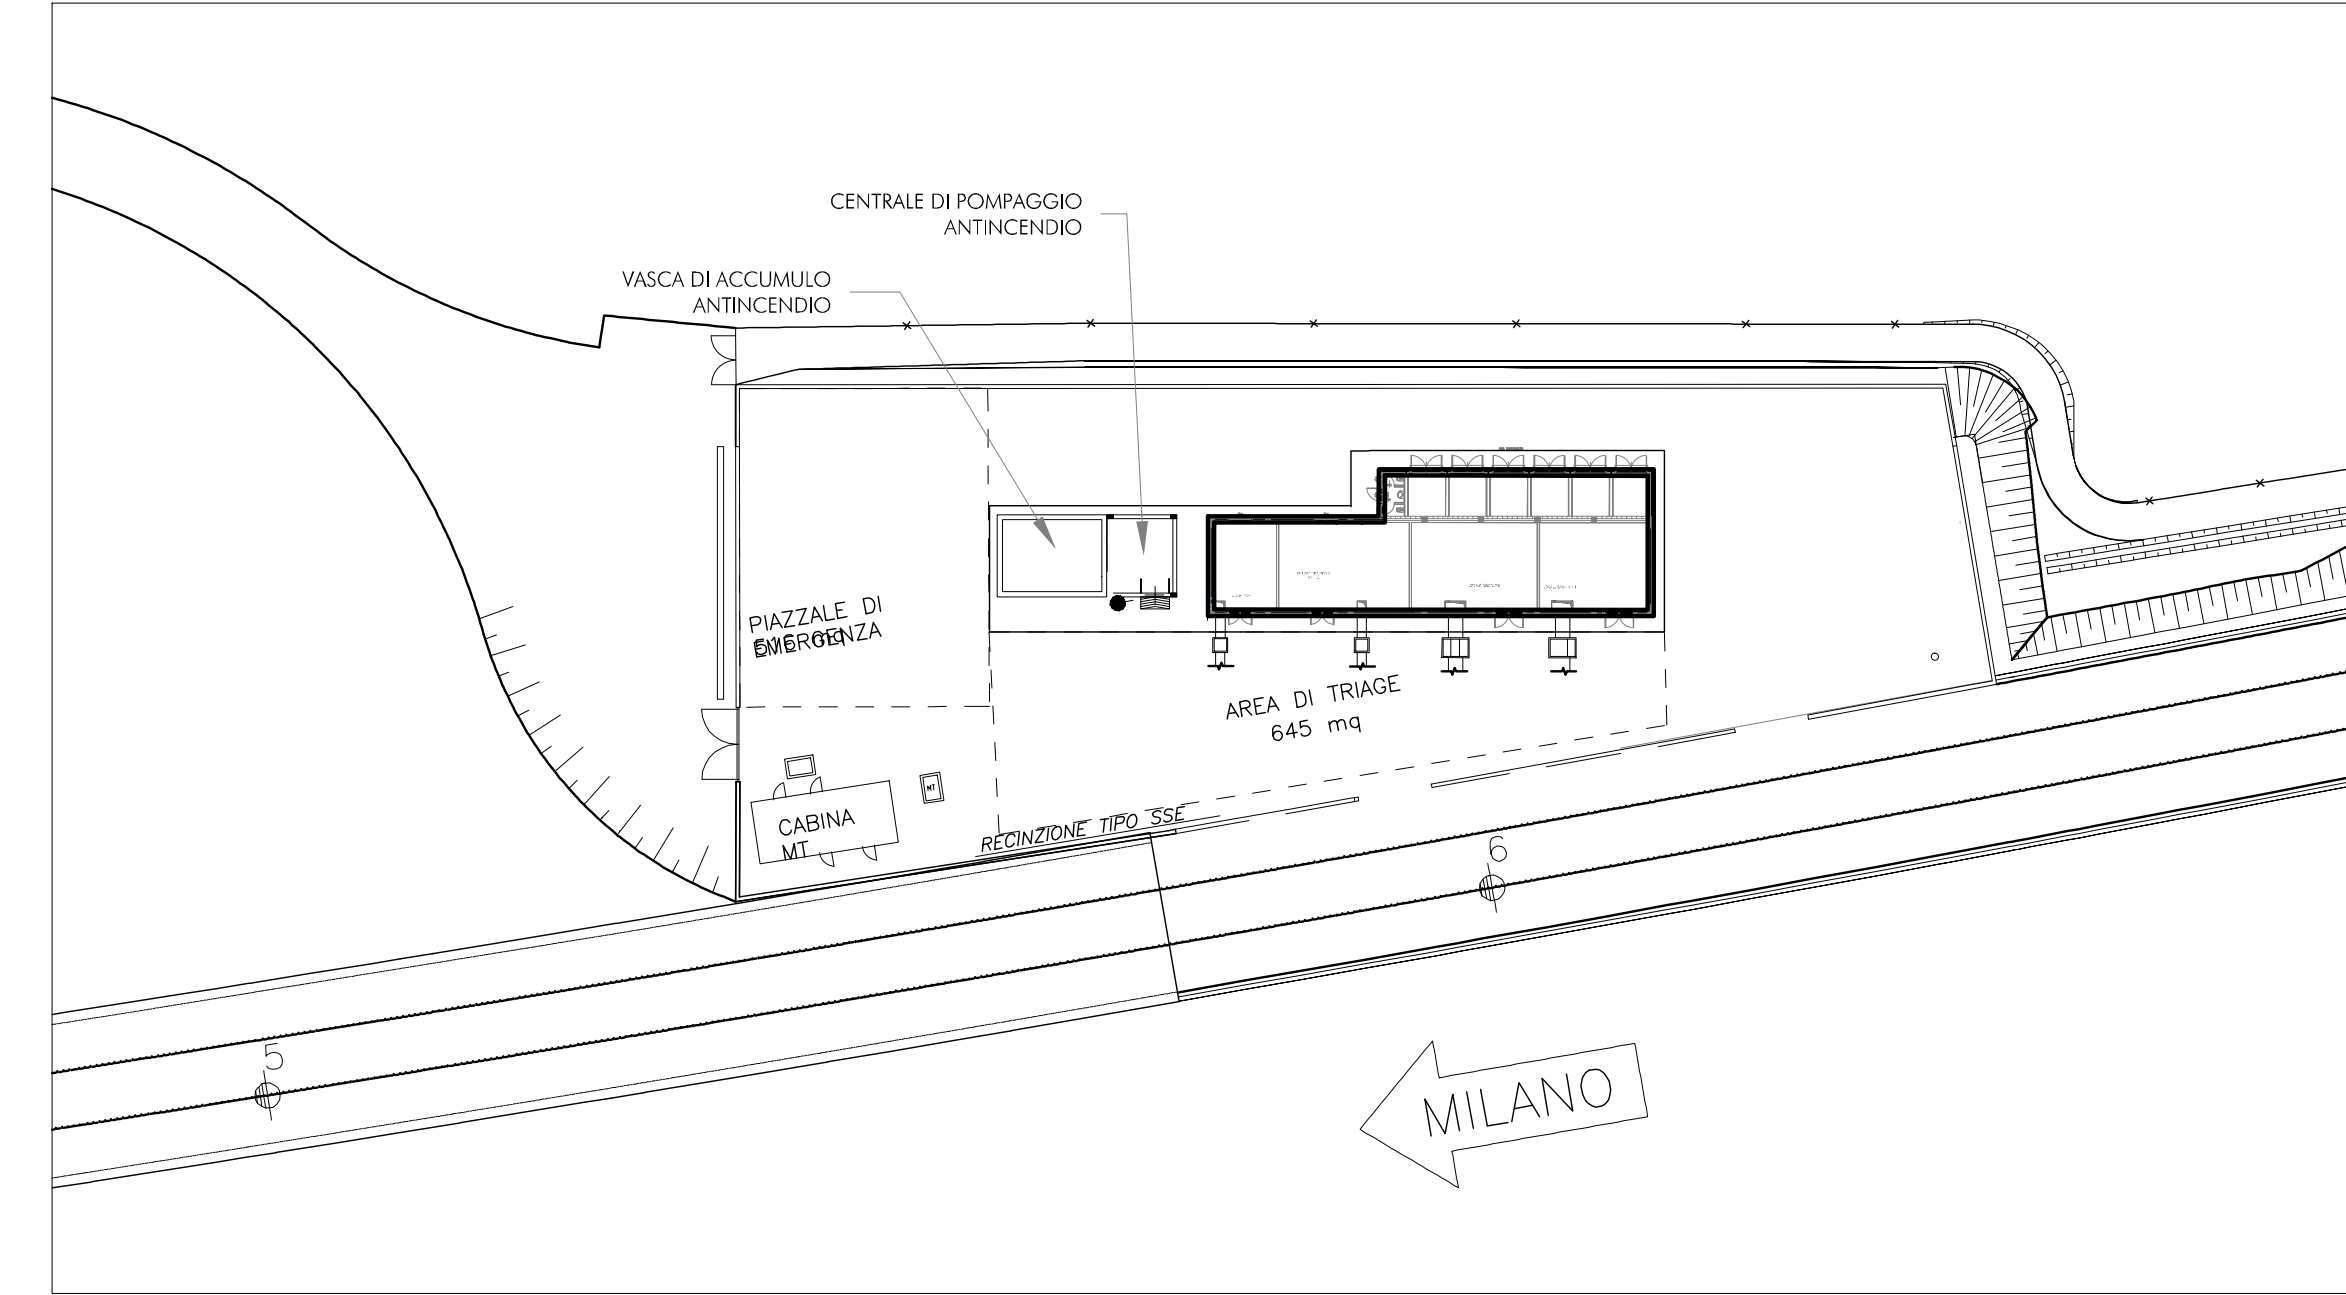


PIAZZALE EST - LATO VERONA

CENTRALE DI POMPAGGIO  
scala 1:50

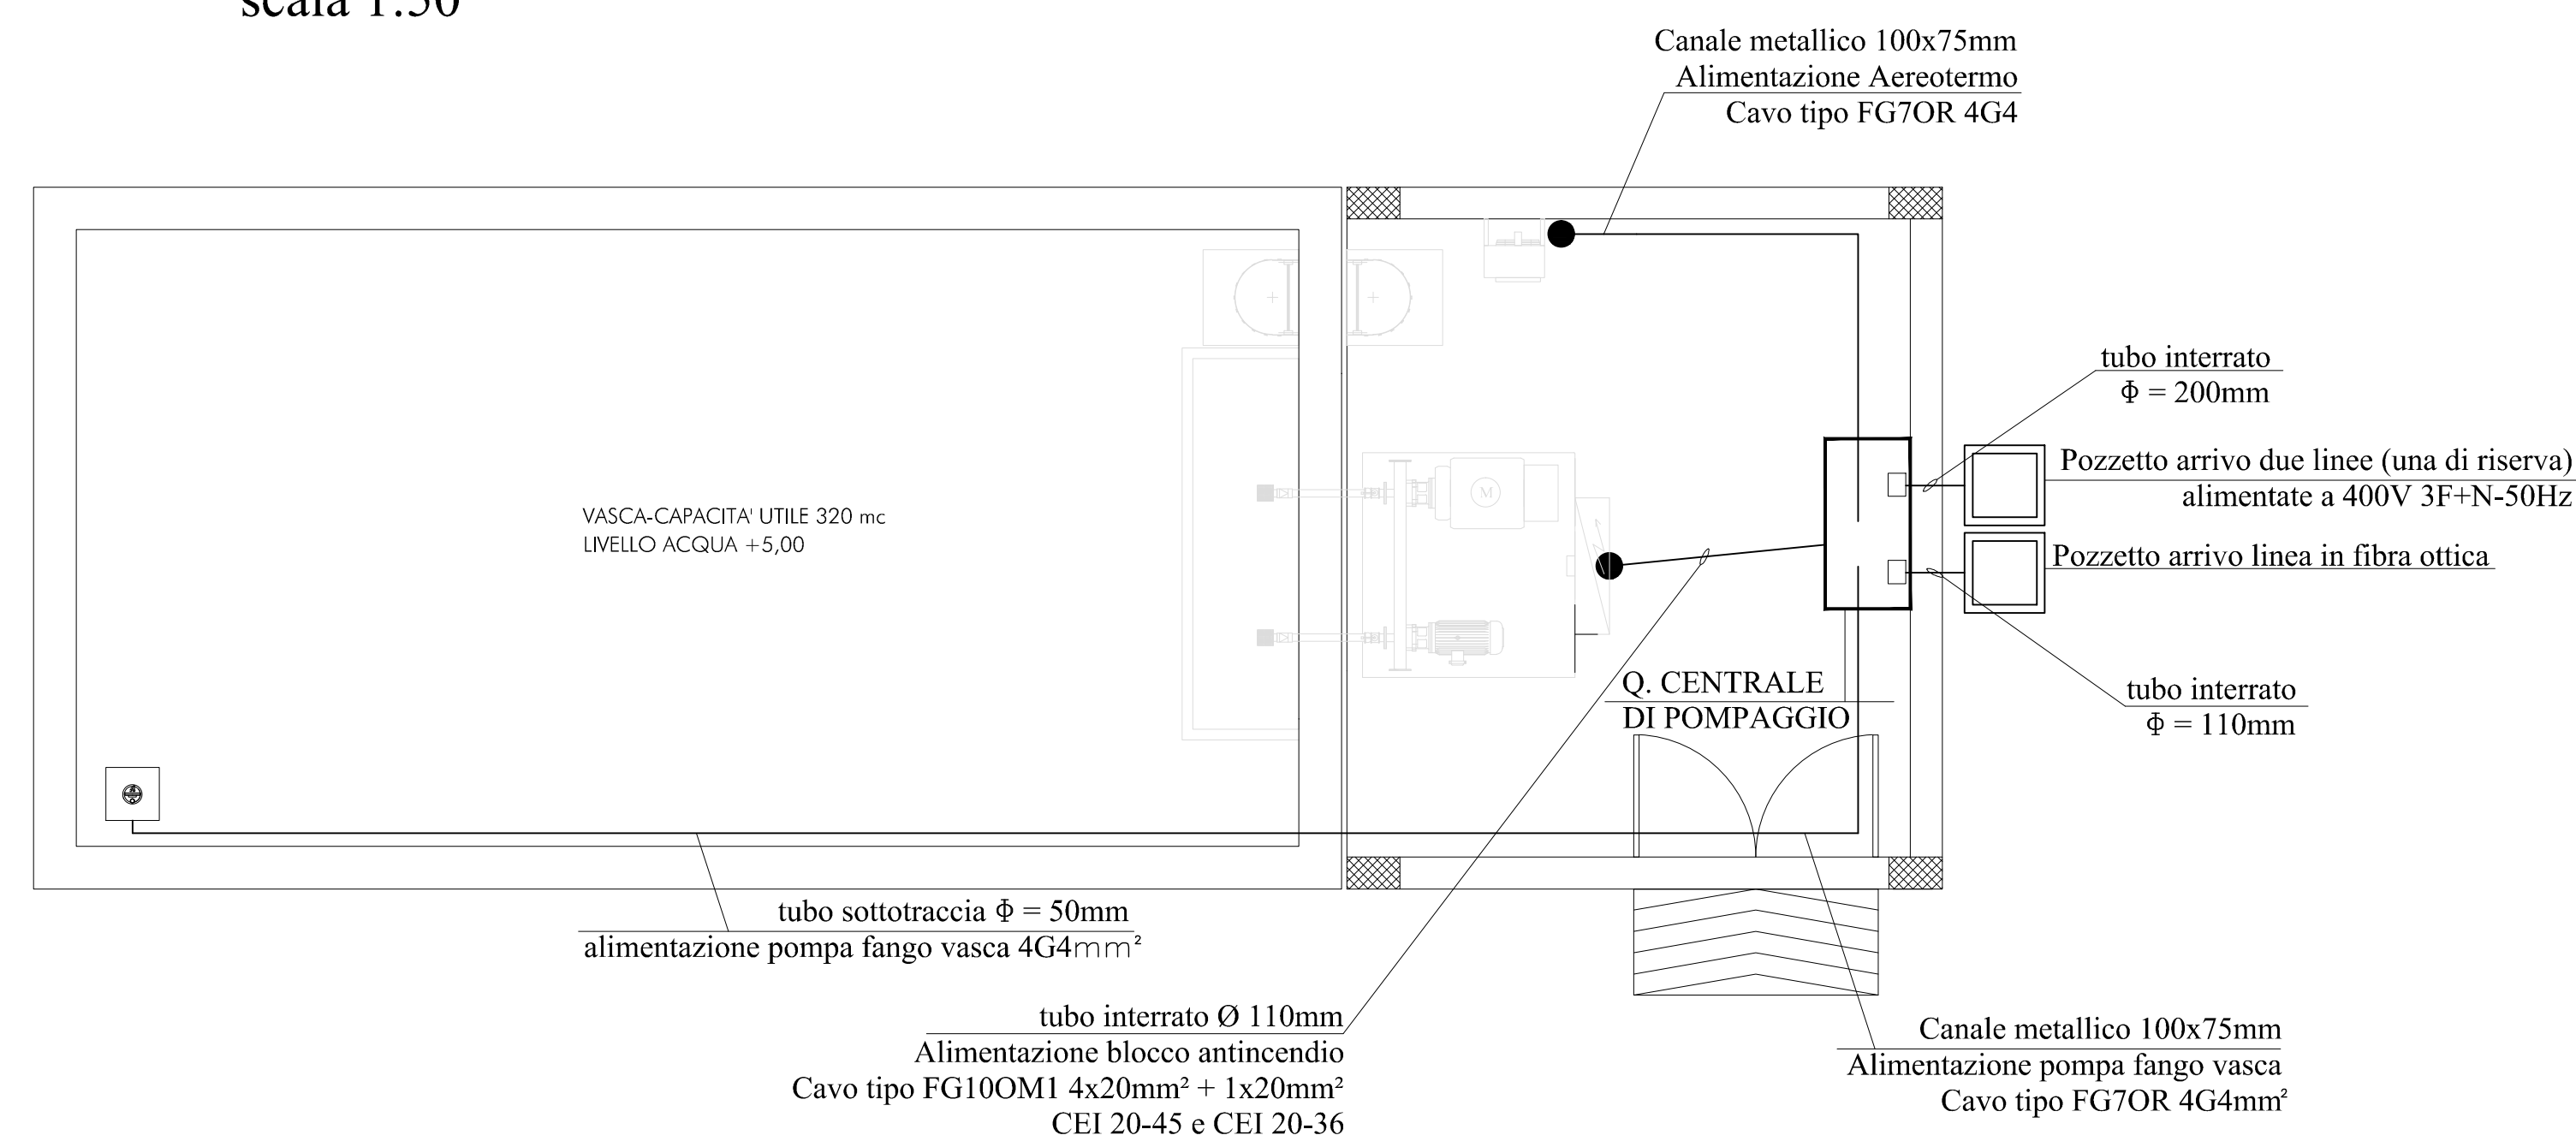

PLANIMETRIA UBICAZIONE  
CENTRALE DI POMPAGGIO LATO  
VERONA - SCALA 1:500

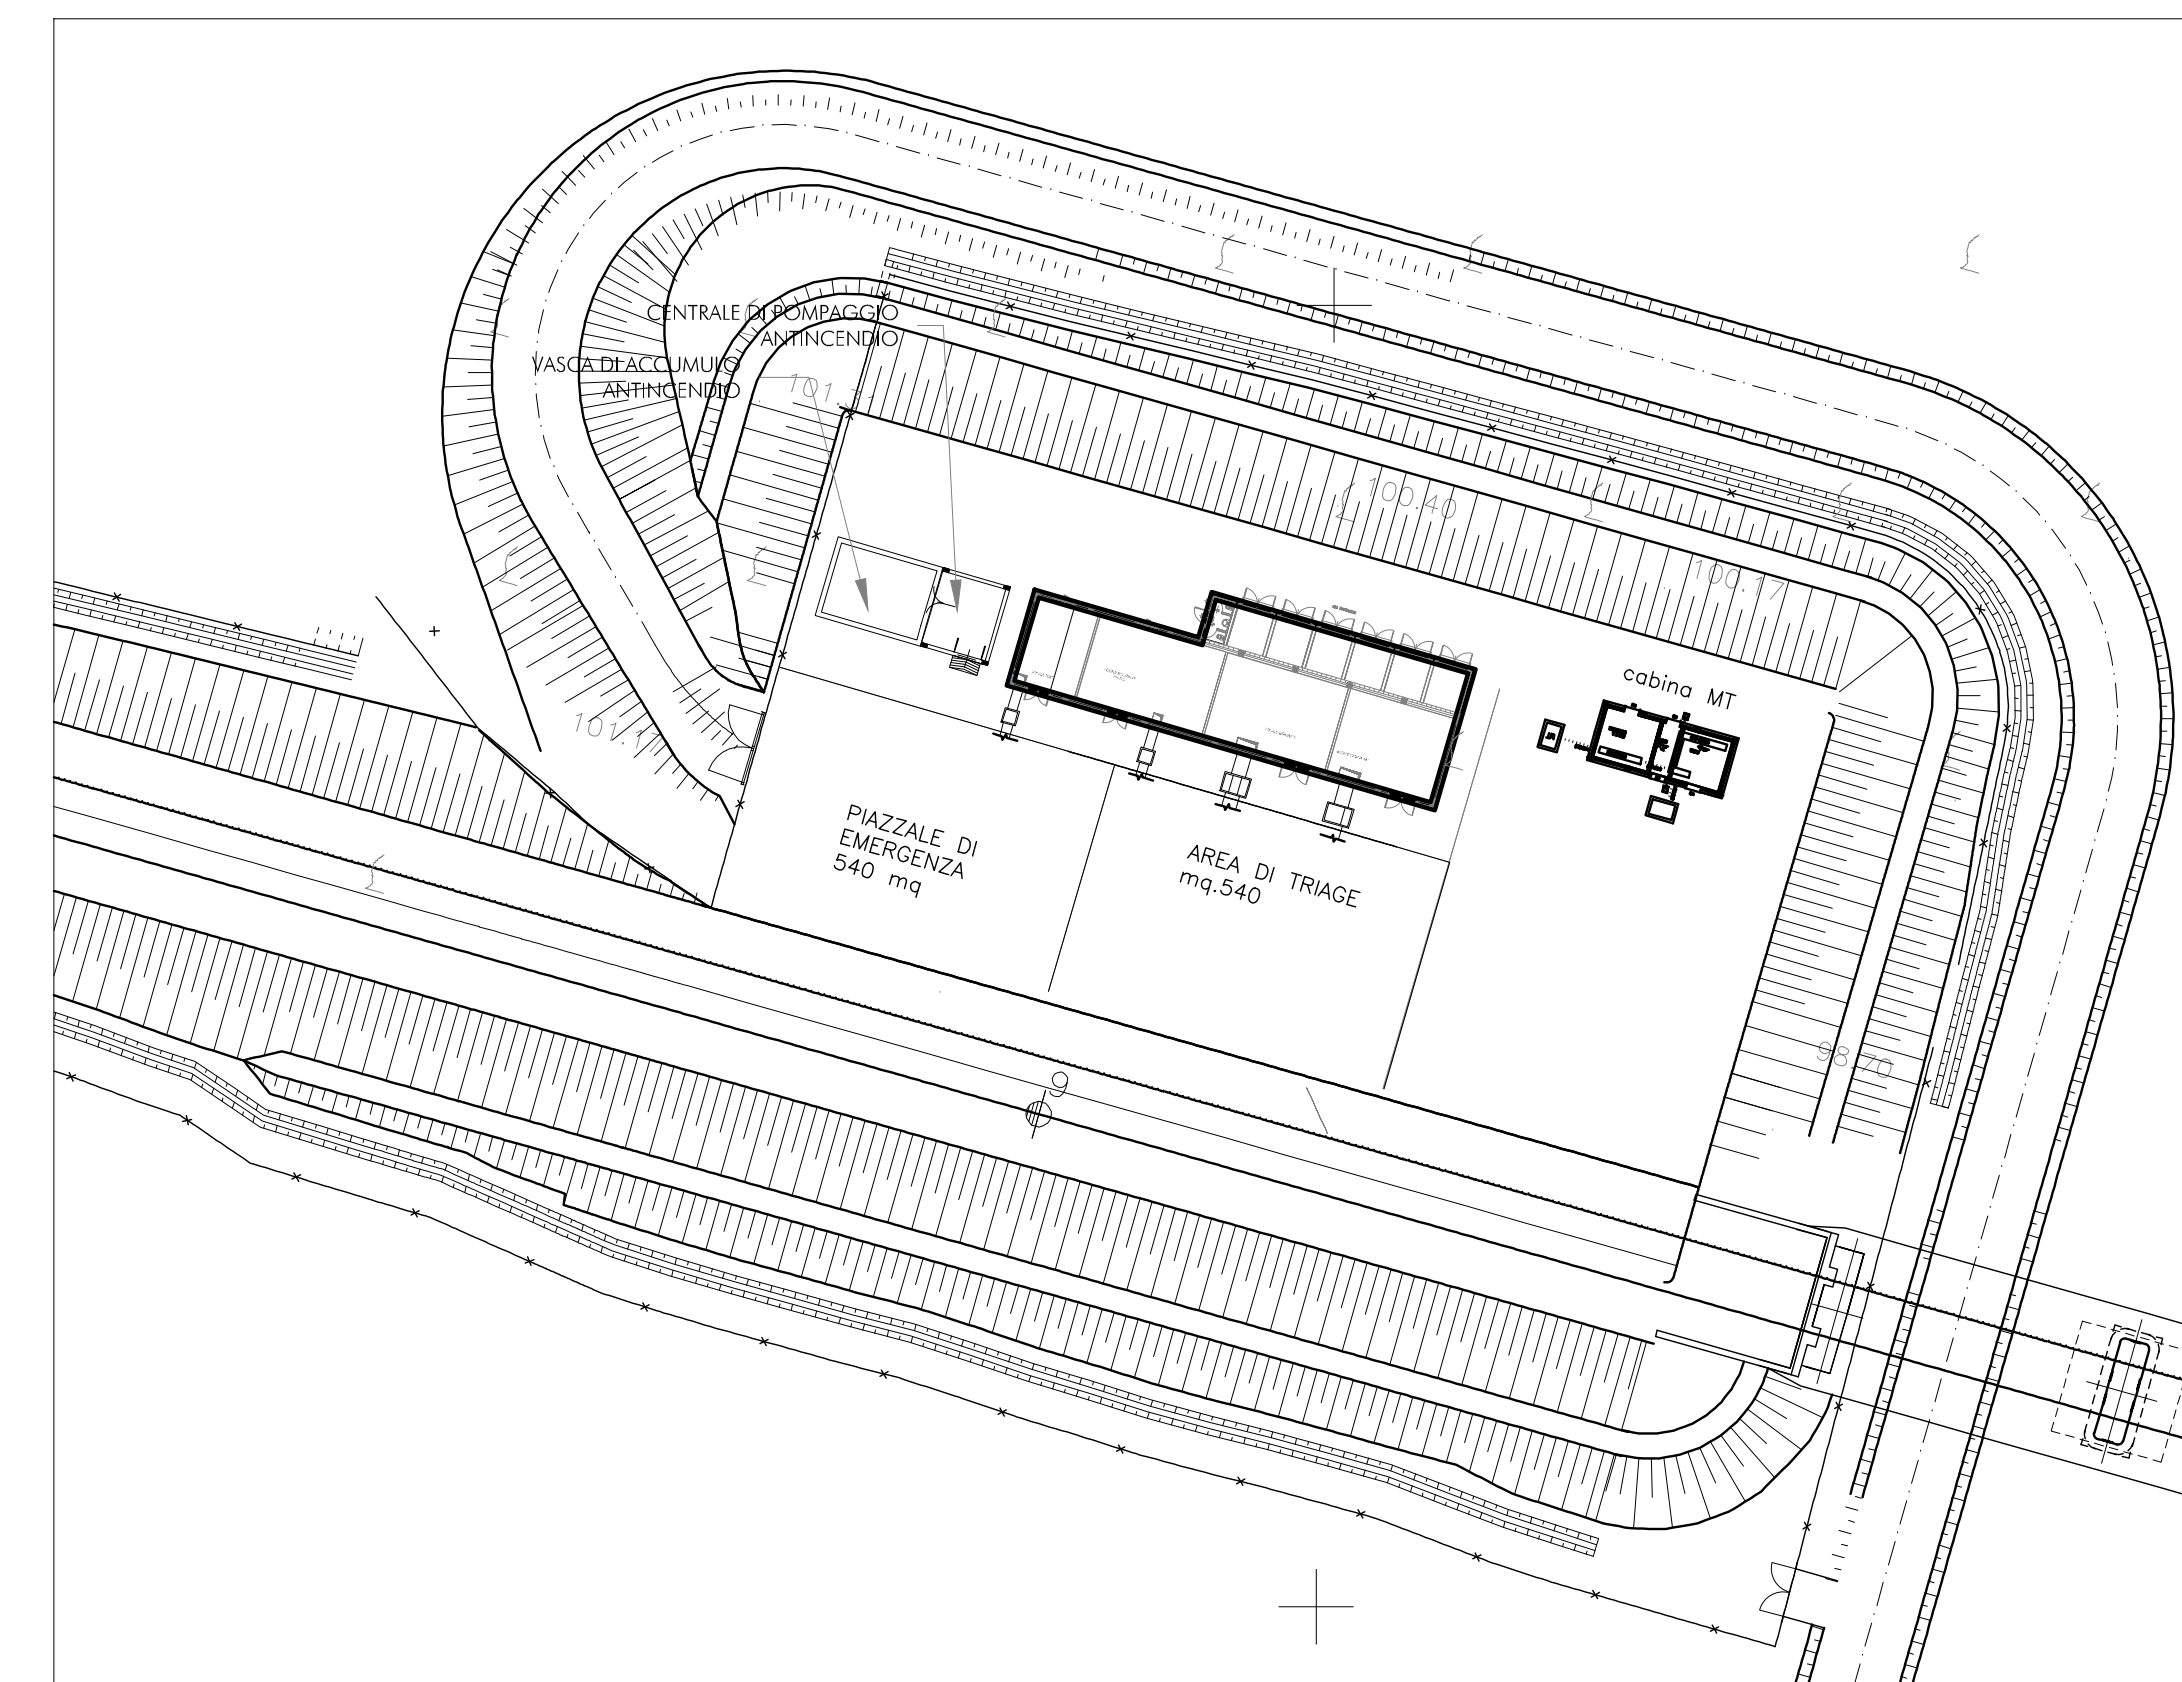

NOTE GENERALI

CARATTERISTICHE DEI MATERIALI

COMMITTENTE:



ALTA Sorveglianza:



GENERAL CONTRACTOR:



INFRASTRUTTURE FERROVIARIE STRATEGICHE DEFINITE DALLA  
LEGGE OBIETTIVO N. 443/01  
LINEA A.V. /A.C. TORINO - VENEZIA Tratta MILANO - VERONA  
Lotto funzionale Brescia-Verona  
PROGETTO DEFINITIVO

IMPIANTO IDRICO ANTINCENDIO  
GALLERIA SAN GIORGIO IN SALICI  
Distribuzione elettrica centrali pompaggio



ALTA Sorveglianza:



| COMMESSA | LOTTO | FASE | ENTE | TIPO DOC. | OPERA/DESCRIZIONE | PROGR. | REV. | SCALA |
|----------|-------|------|------|-----------|-------------------|--------|------|-------|
| IN05     | 00    | D    | E2   | PB        | GN040X            | 003    | 1    | VARIE |

| Rev. | Data     | Descrizione       | Redatto   | Data     | Verificato | Data     | Approvato | Data     | Autore/Date                   |
|------|----------|-------------------|-----------|----------|------------|----------|-----------|----------|-------------------------------|
| 0    | 31/03/14 | EMISSIONE PER CDS | PERICIONI | 31/03/14 | GALLO      | 31/03/14 | LAZZARI   | 31/03/14 | Cepav due<br>Project Director |
| 1    | 01/07/14 | REVISIONE PER CDS | PERICIONI | 01/07/14 | LAZZARI    | 01/07/14 | LAZZARI   | 01/07/14 | Cepav due<br>Project Director |
| 2    |          |                   |           |          |            |          |           |          |                               |
| 3    |          |                   |           |          |            |          |           |          |                               |