
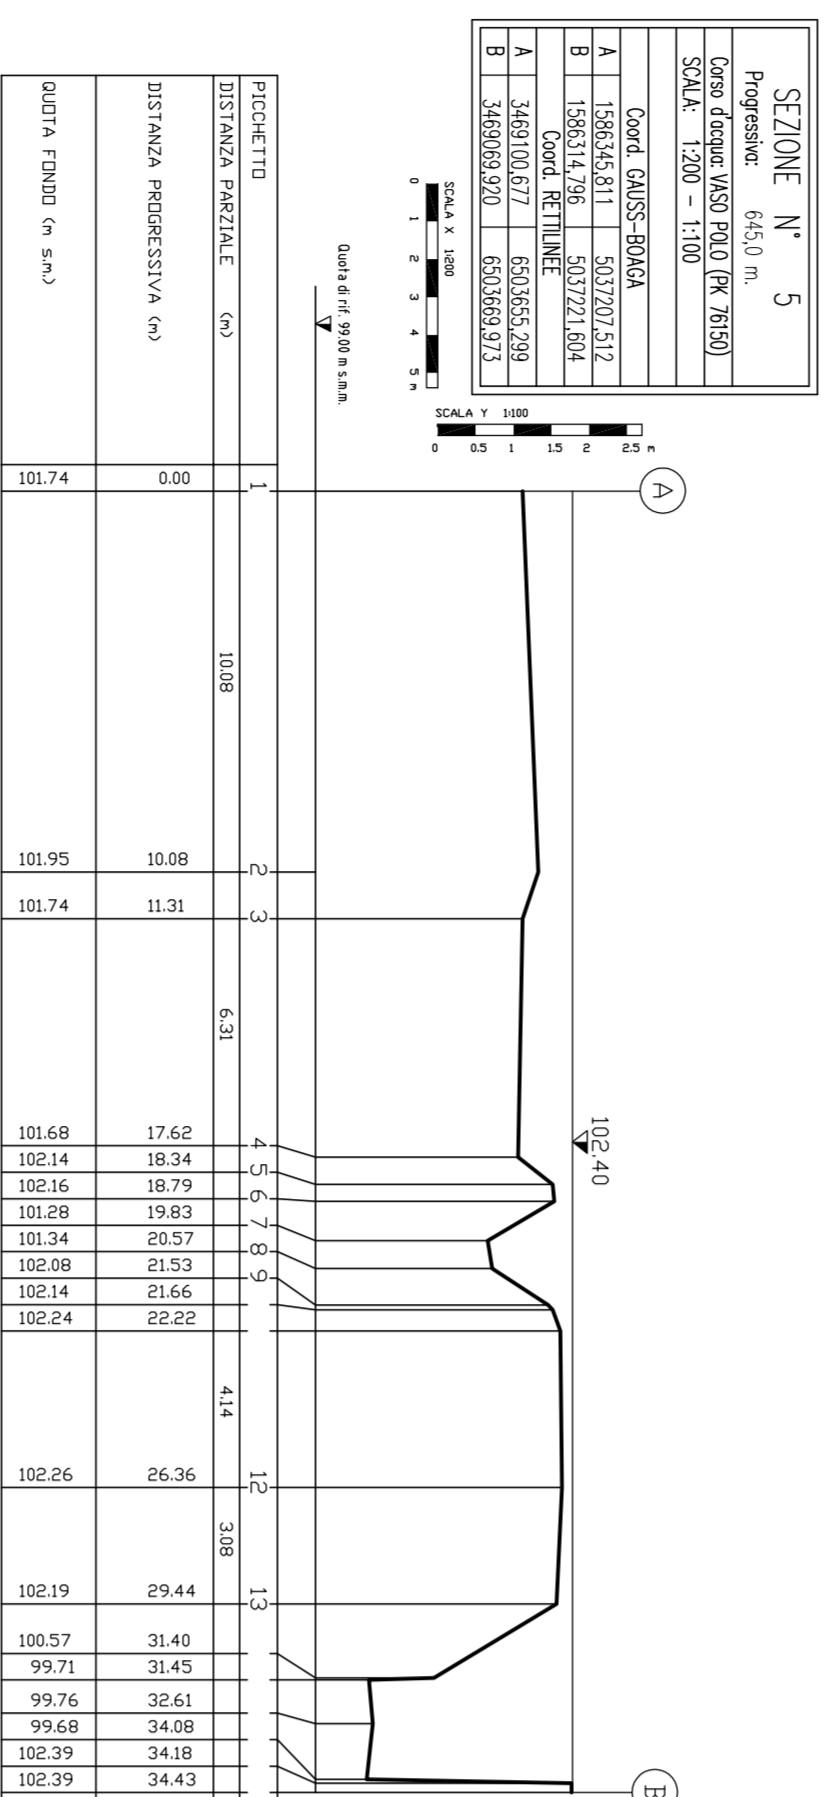
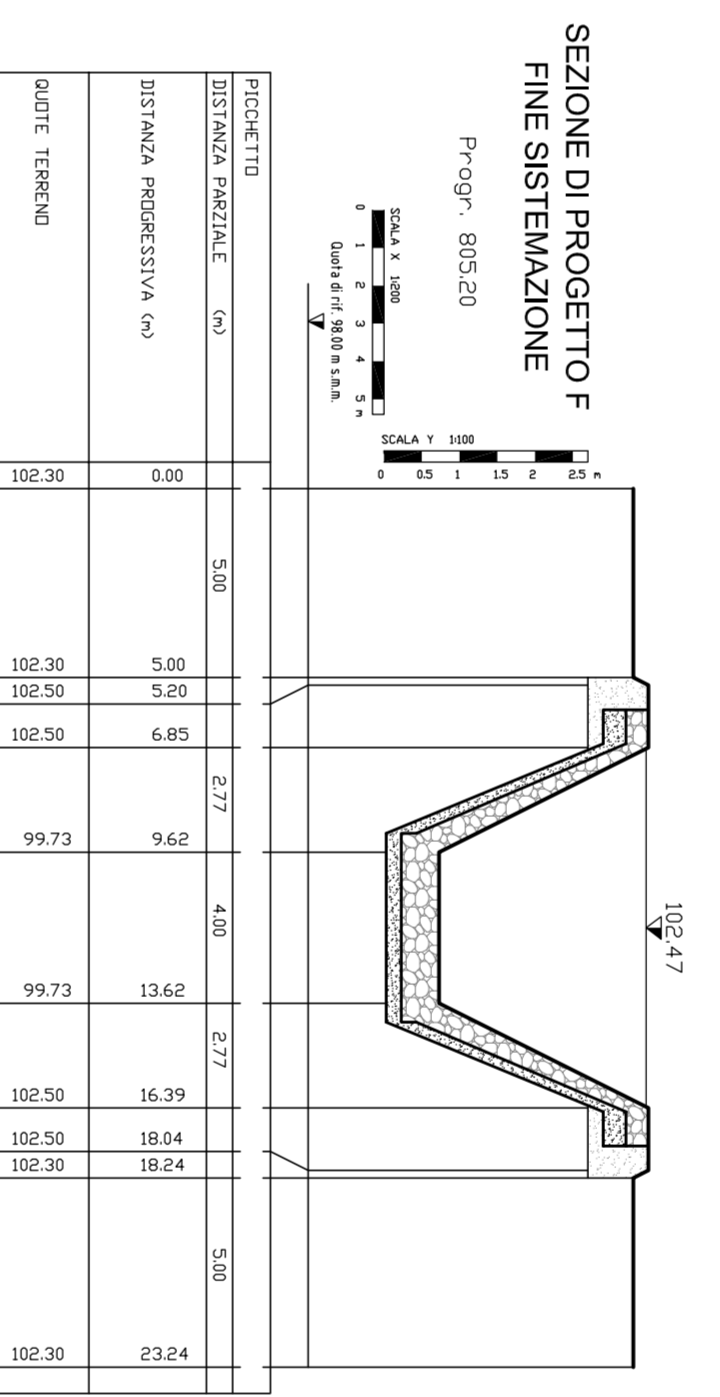
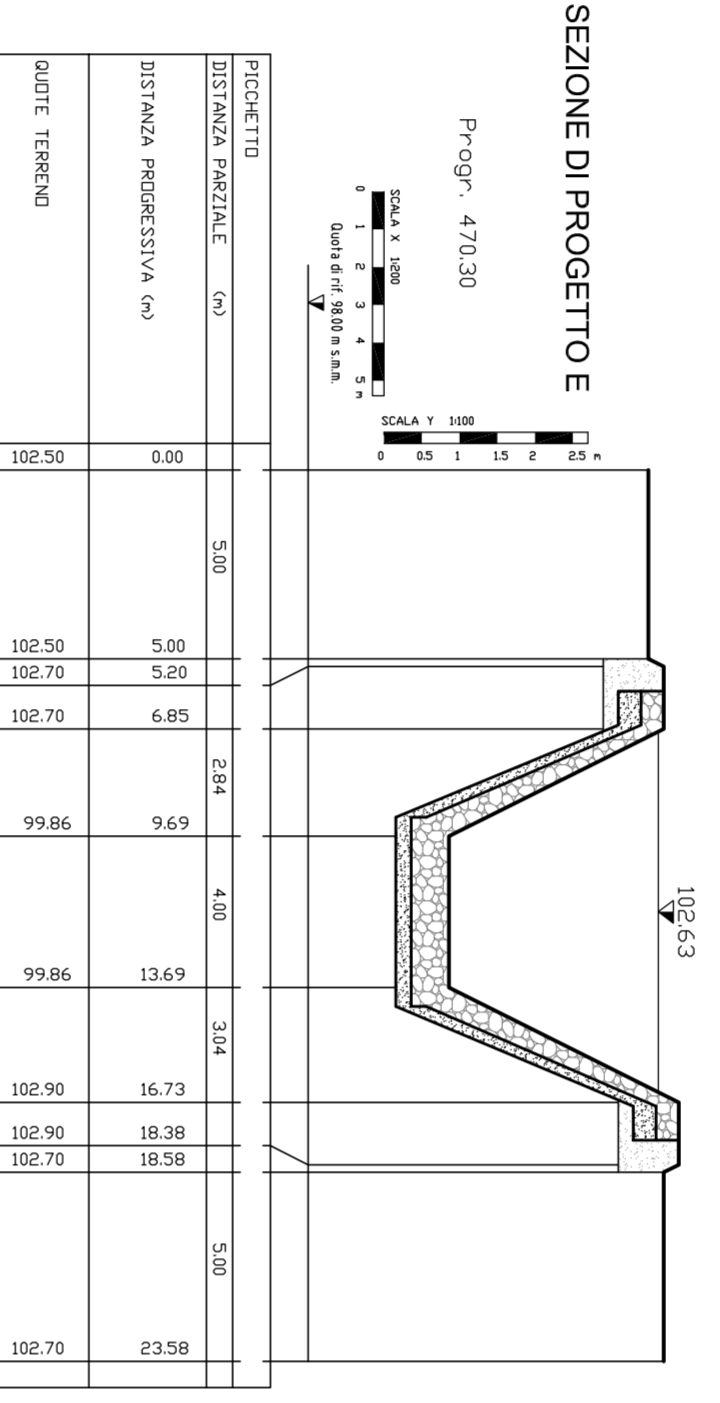
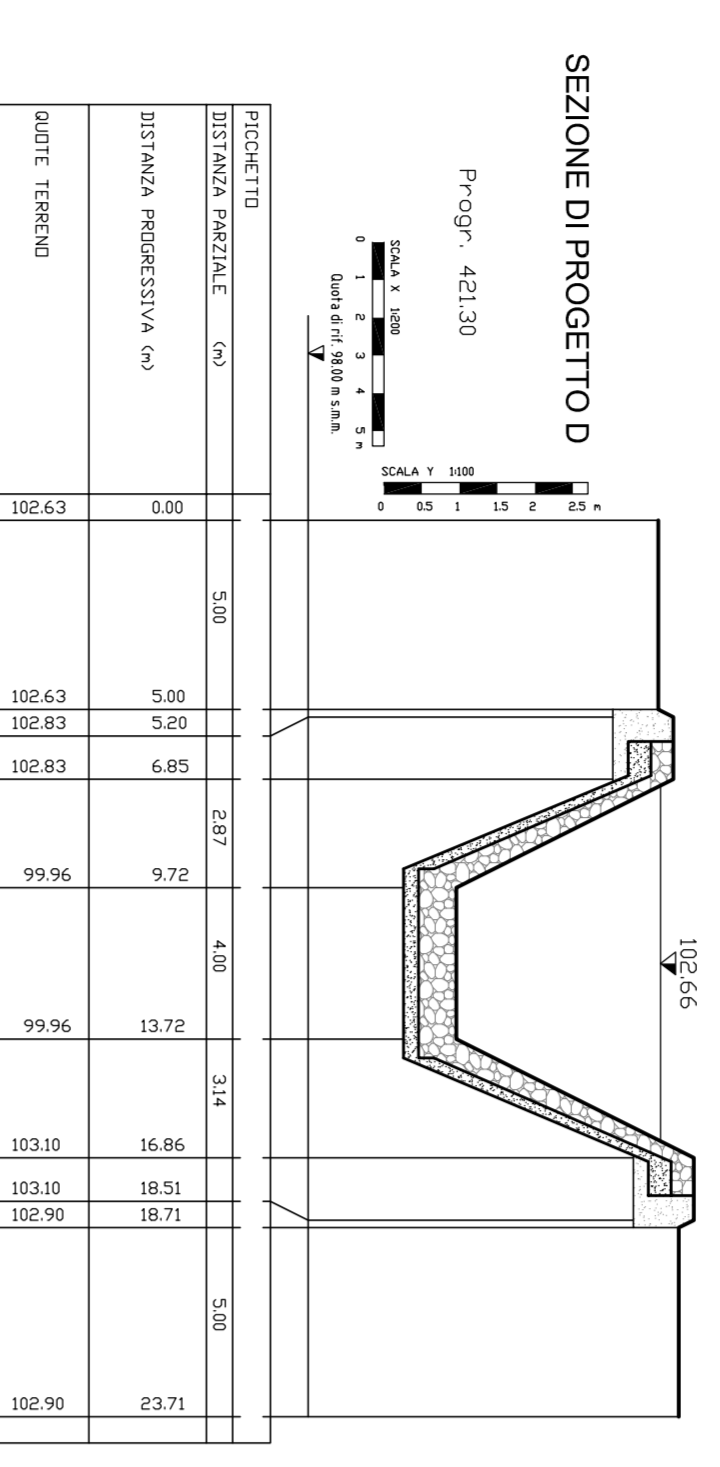
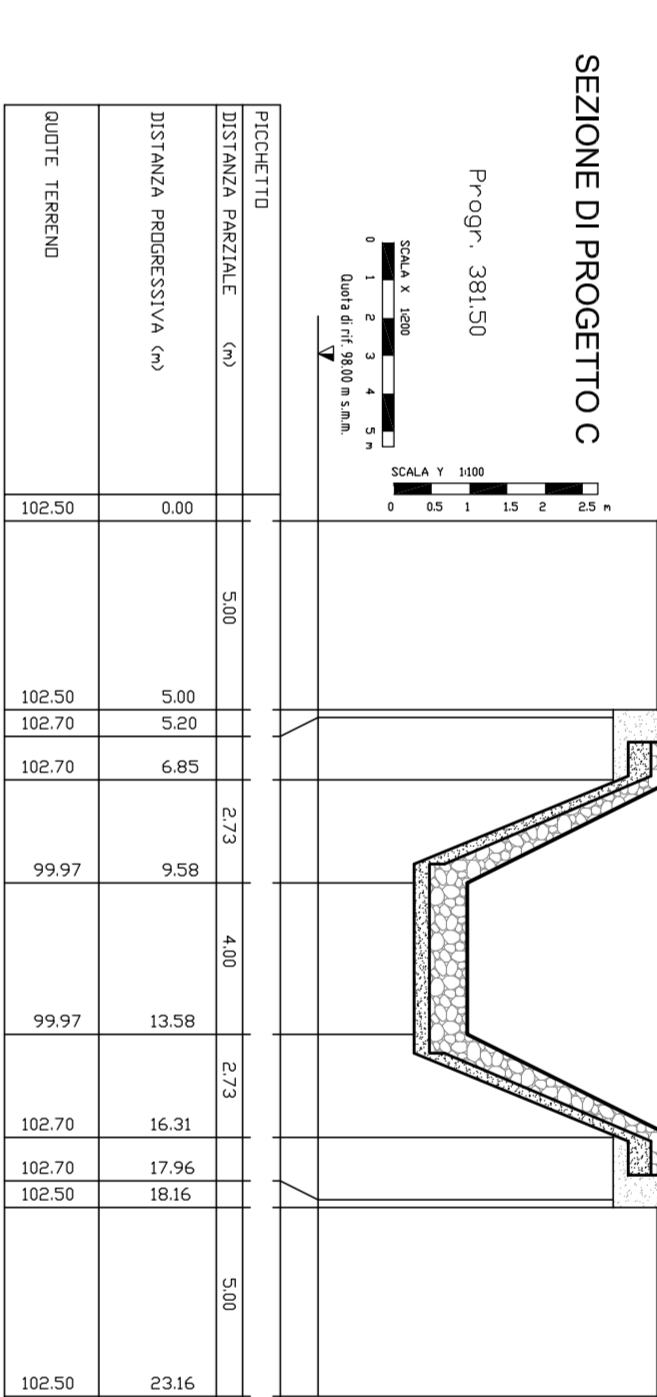
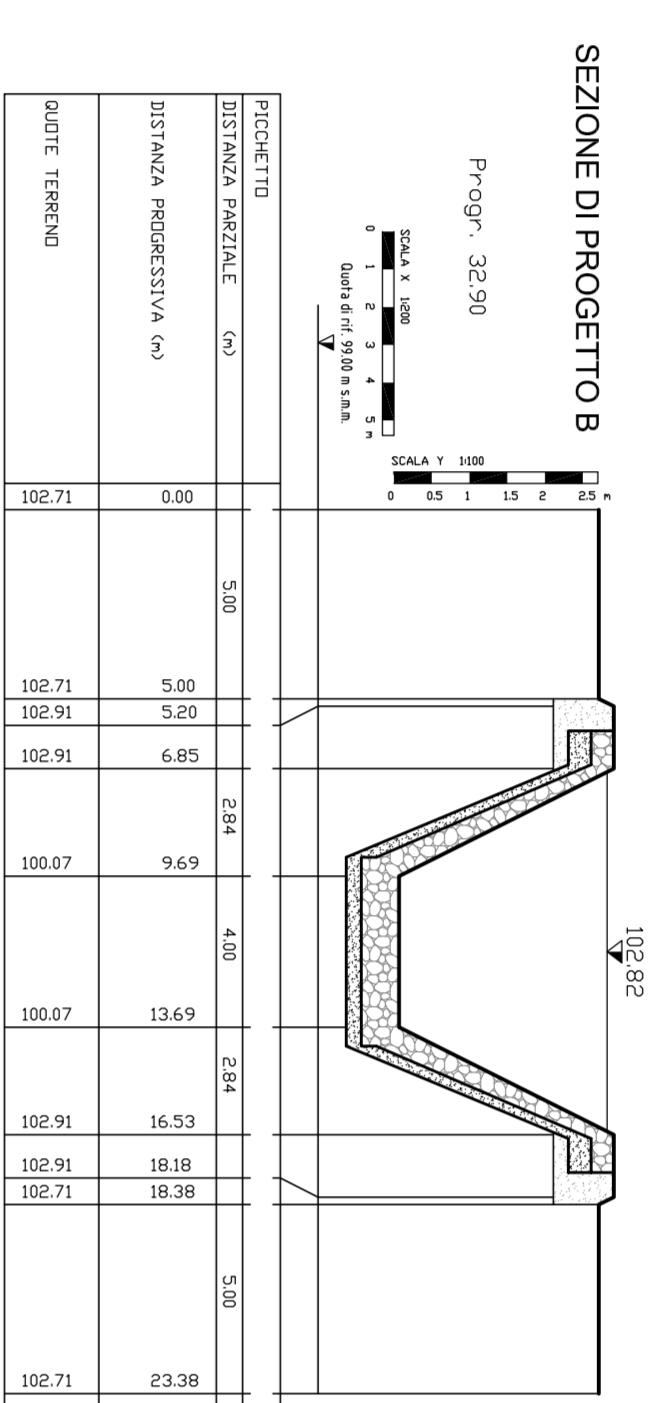


SEZIONI TRASVERSALI VASO POLO (PK 76+168.000)

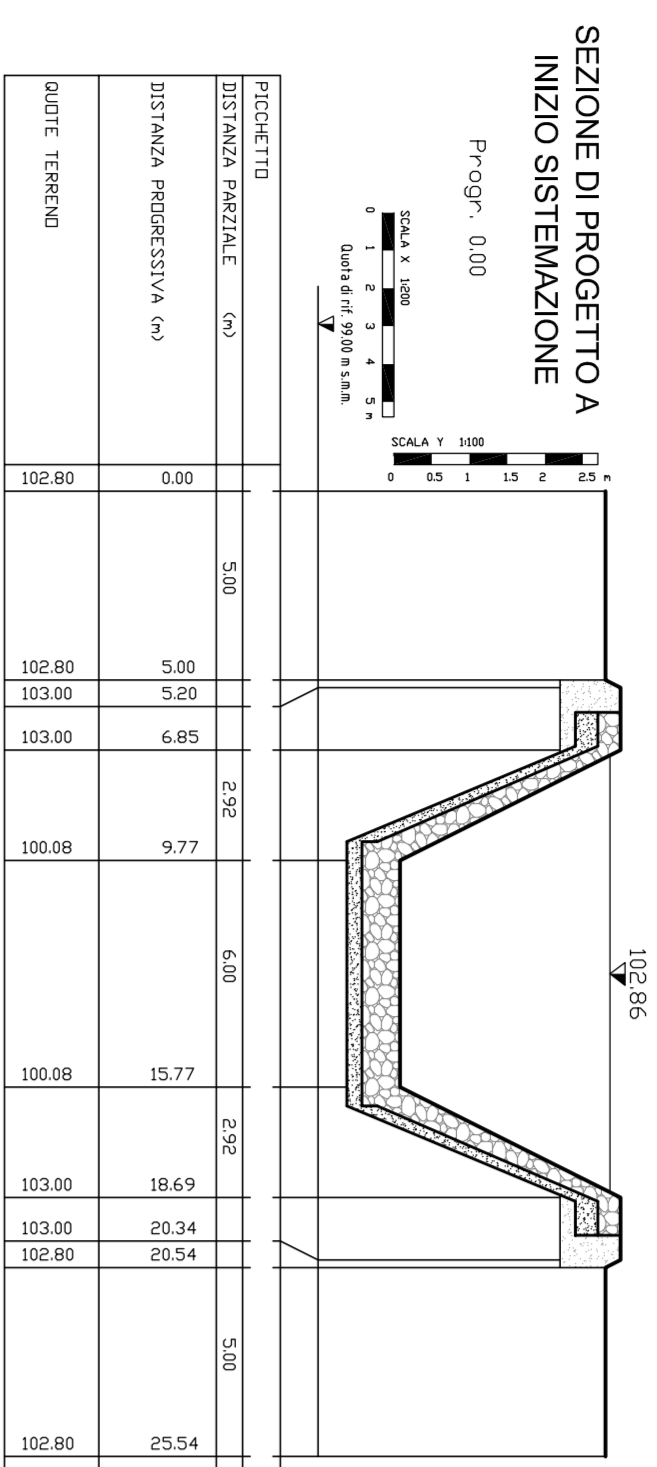

DESCRIZIONE	CODICE
-EQUAZIONE IDRAULICA	-H05 00 022 R2 0 00 01 001
-EQUAZIONE IDRAULICA CASO STAZION. WEGENER	-H05 00 022 R1 0 00 01 003
-EQUAZIONE IDRAULICA OPERE D'ARTE WEGENER TRATTO DA PK. 70+000 A 100+000 LINEA AC E C/D BRESCIA EST	-H05 00 022 R1 0 00 02 014
-VASO POLO PK 76+168 SISTEMAZIONE IDRAULICA-PIANTERMA E PROFILO	-H05 00 022 L2 0 00 02 033
-VASO POLO PK 76+168 SISTEMAZIONE IDRAULICA-SINO ALL'INCL. SEZIONI	-H05 00 022 R9 0 00 02 016
-VASO POLO PK 76+168 SSI. (08-5)S10 IN PROGETTO-PIANTERMA E PROFILO	-H05 00 022 L2 0 00 02 067
-PIANTERMA SSI. (08-5)S10 DA PK 76+168.000 A PK 76+174.000	-H05 00 022 P1 0 00 02 061
-VASO POLO PK 76+168 OPERE PROVVISORIE PIANTERMA E SEZIONE	-H05 00 022 P2 0 00 02 013

NOTE GENERALI

- Canature: torbelle Cassigli(85)
- Cassero di bonific: Oglio Meia
- Portata per T=100 anni: 13,00 mc/s
- Portata per T=200 anni: 15,00 mc/s
- Portata per T=500 anni: 20,00 mc/s
- Il livello sulle sezioni sono riferiti alla portata Q (T=500 anni) Per i valori corrispondenti che sono portati al vaso in sezione idraulica
- Le sezioni trasversali Scala 1:200 sono rievate alla data Marzo 2004

CARATTERISTICHE DEI MATERIALI

COMITENTE	ALTA SPERANZA
GENERAL CONTRACTOR	Capav due
INFRASTRUTTURE FERROVIARIE STRATEGICHE DEFINITE DALLA LEGGE OBBLIGATIVO N. 443/01	Tratta MILANO - VERONA
Lotto funzionale Brescia-Verona	
PROGETTO DEFINITIVO	
VASO POLO PK 76+168.000 - SISTEMAZIONE IDRAULICA STATO DI PROGETTO SEZIONI TRASVERSALI	
ALTA SPERANZA	Verifica
COMPLESSA LOTTO FASE SITE PRODOC. OPERAZIONALE	PROCC. REV. SCALA
1/100	E2 W9 1/100002
07/7	1
1:200	
PROGETTAZIONE GENERAL CONTRACTOR	Autore/Disegn
0 3/2004	ESPOSIZIONE PERIODICA
1 0/2004	REVISIONE PERIODICA
2 0/2004	PRODOTTORE
3 0/2004	REVISIONE PERIODICA

**ITALFERRA**  
 Gruppo IRI  
 Gruppo IRI  
 Gruppo IRI

INFRASTRUTTURE FERROVIARIE STRATEGICHE DEFINITE DALLA LEGGE OBBLIGATIVO N. 443/01  
 LINEA AV. /A.C. TORINO - VENEZIA - Tratta MILANO - VERONA  
 Lotto funzionale Brescia-Verona  
 PROGETTO DEFINITIVO  
 VASO POLO PK 76+168.000 - SISTEMAZIONE IDRAULICA STATO DI PROGETTO SEZIONI TRASVERSALI

ALTA SPERANZA  
 Verifica  
 COMPLESSA LOTTO FASE SITE PRODOC. OPERAZIONALE  
 1/100  
 E2 W9 1/100002  
 07/7  
 1  
 1:200

PROGETTAZIONE GENERAL CONTRACTOR  
 0 3/2004 ESPOSIZIONE PERIODICA  
 1 0/2004 REVISIONE PERIODICA  
 2 0/2004 PRODOTTORE  
 3 0/2004 REVISIONE PERIODICA

Simeon S.p.A. COMM. 007121  
 08/07/04  
 08/07/04  
 08/07/04  
 08/07/04

Scala di riferimento: 1:11