



PIANTA PIANO TERRA

SCALA 1:50

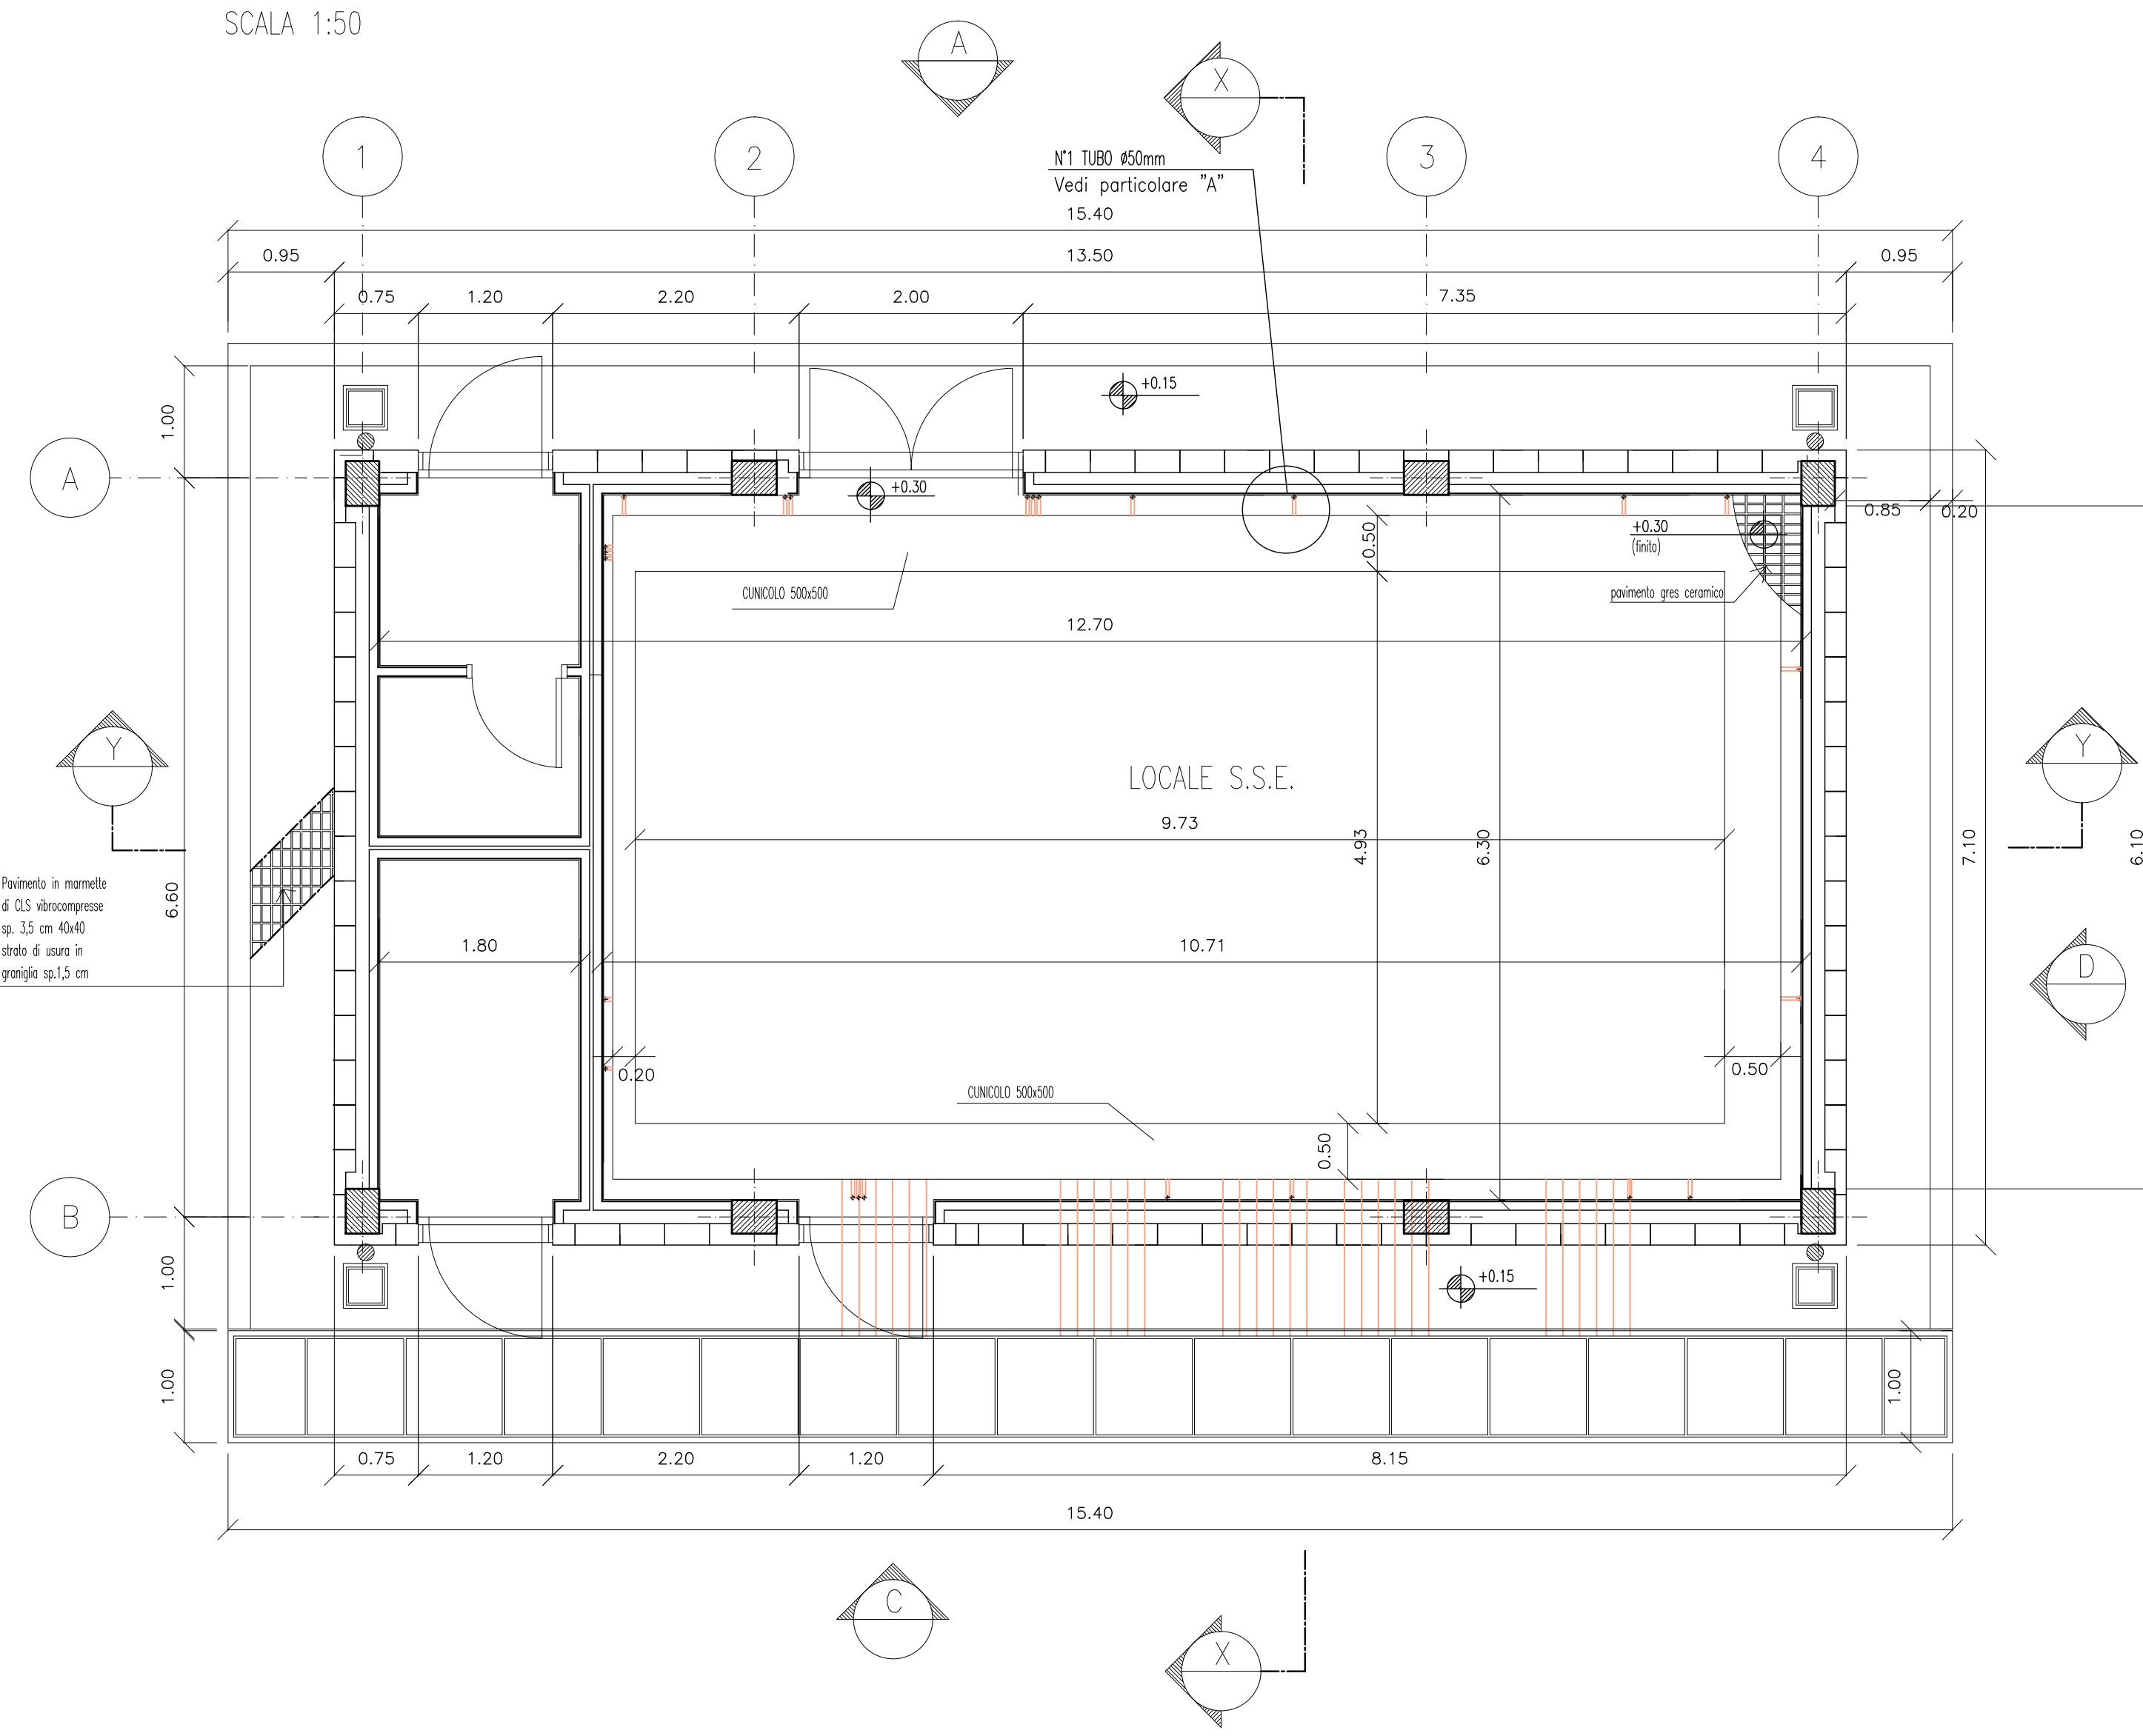


PIANTA COPERTURA

SCALA 1:50

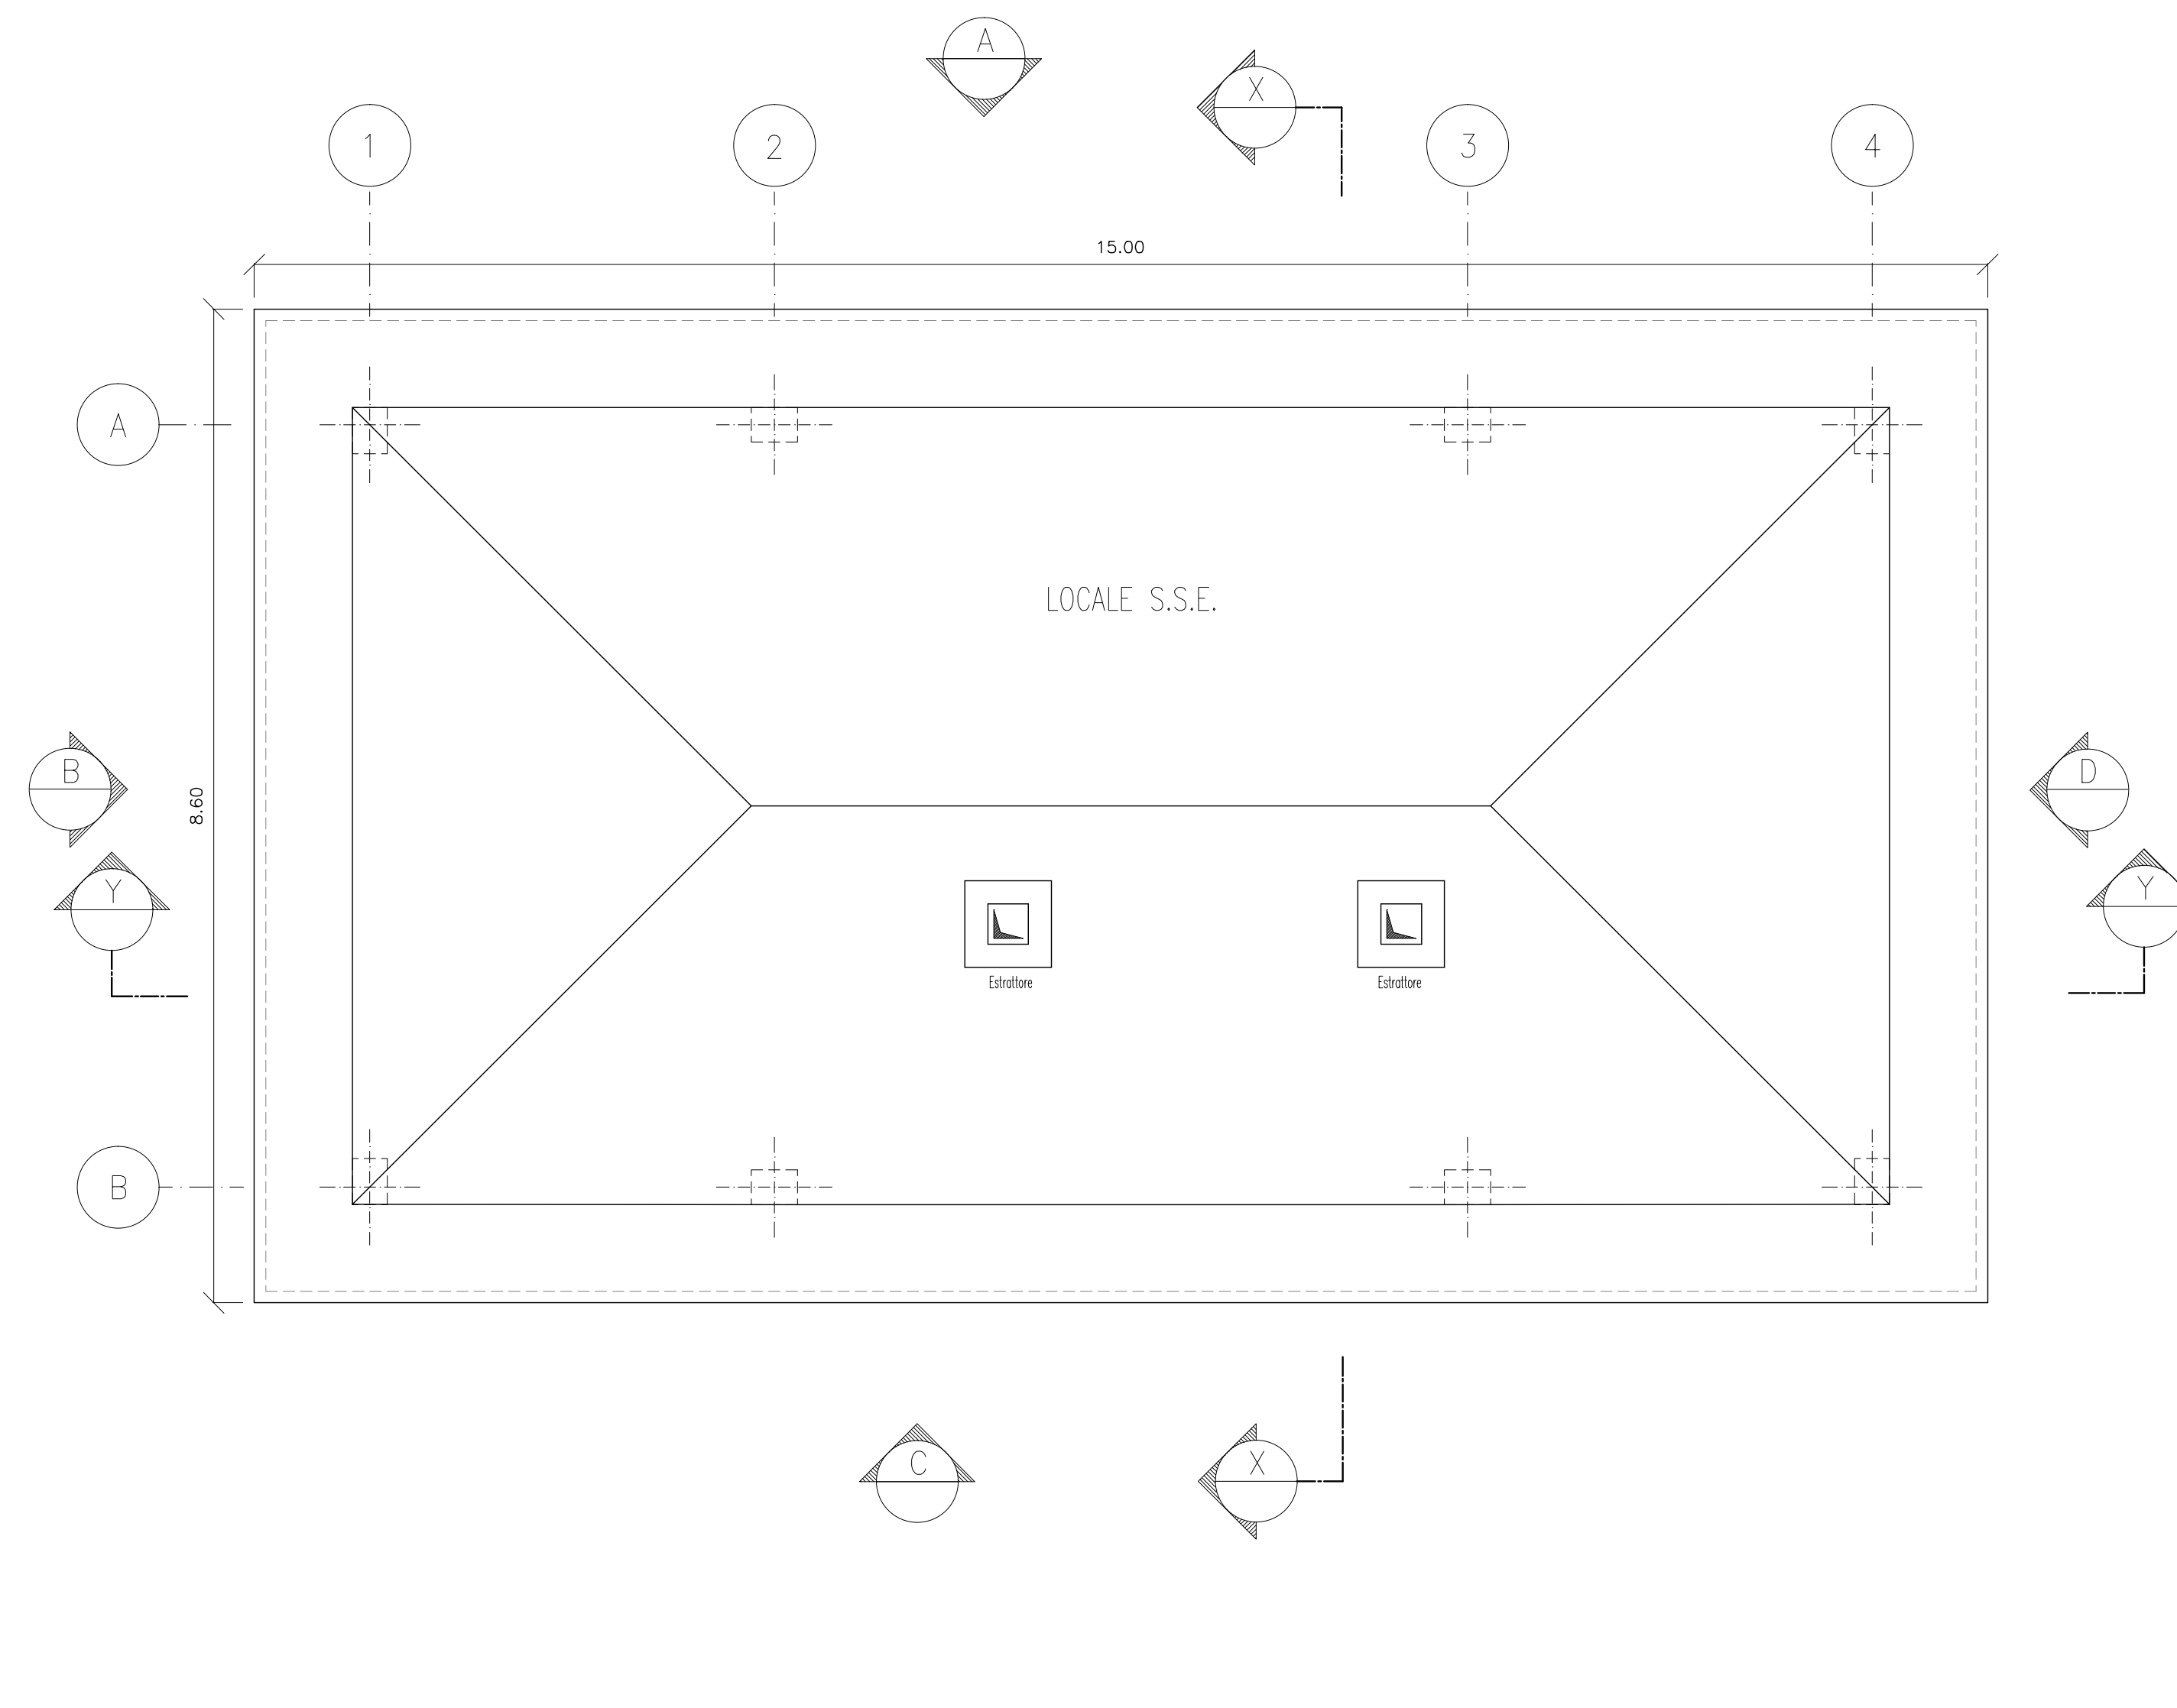


Particolare "A"

SCALA 1:25

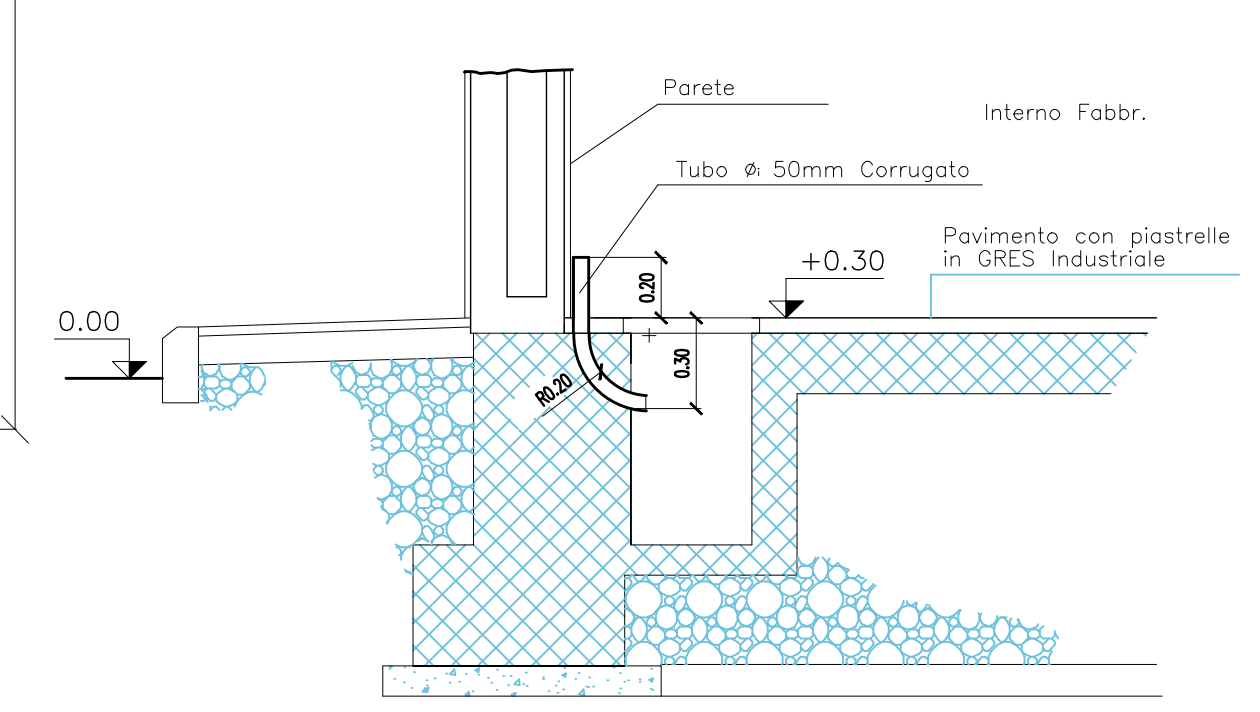


SEZIONE X-X

SCALA 1:50

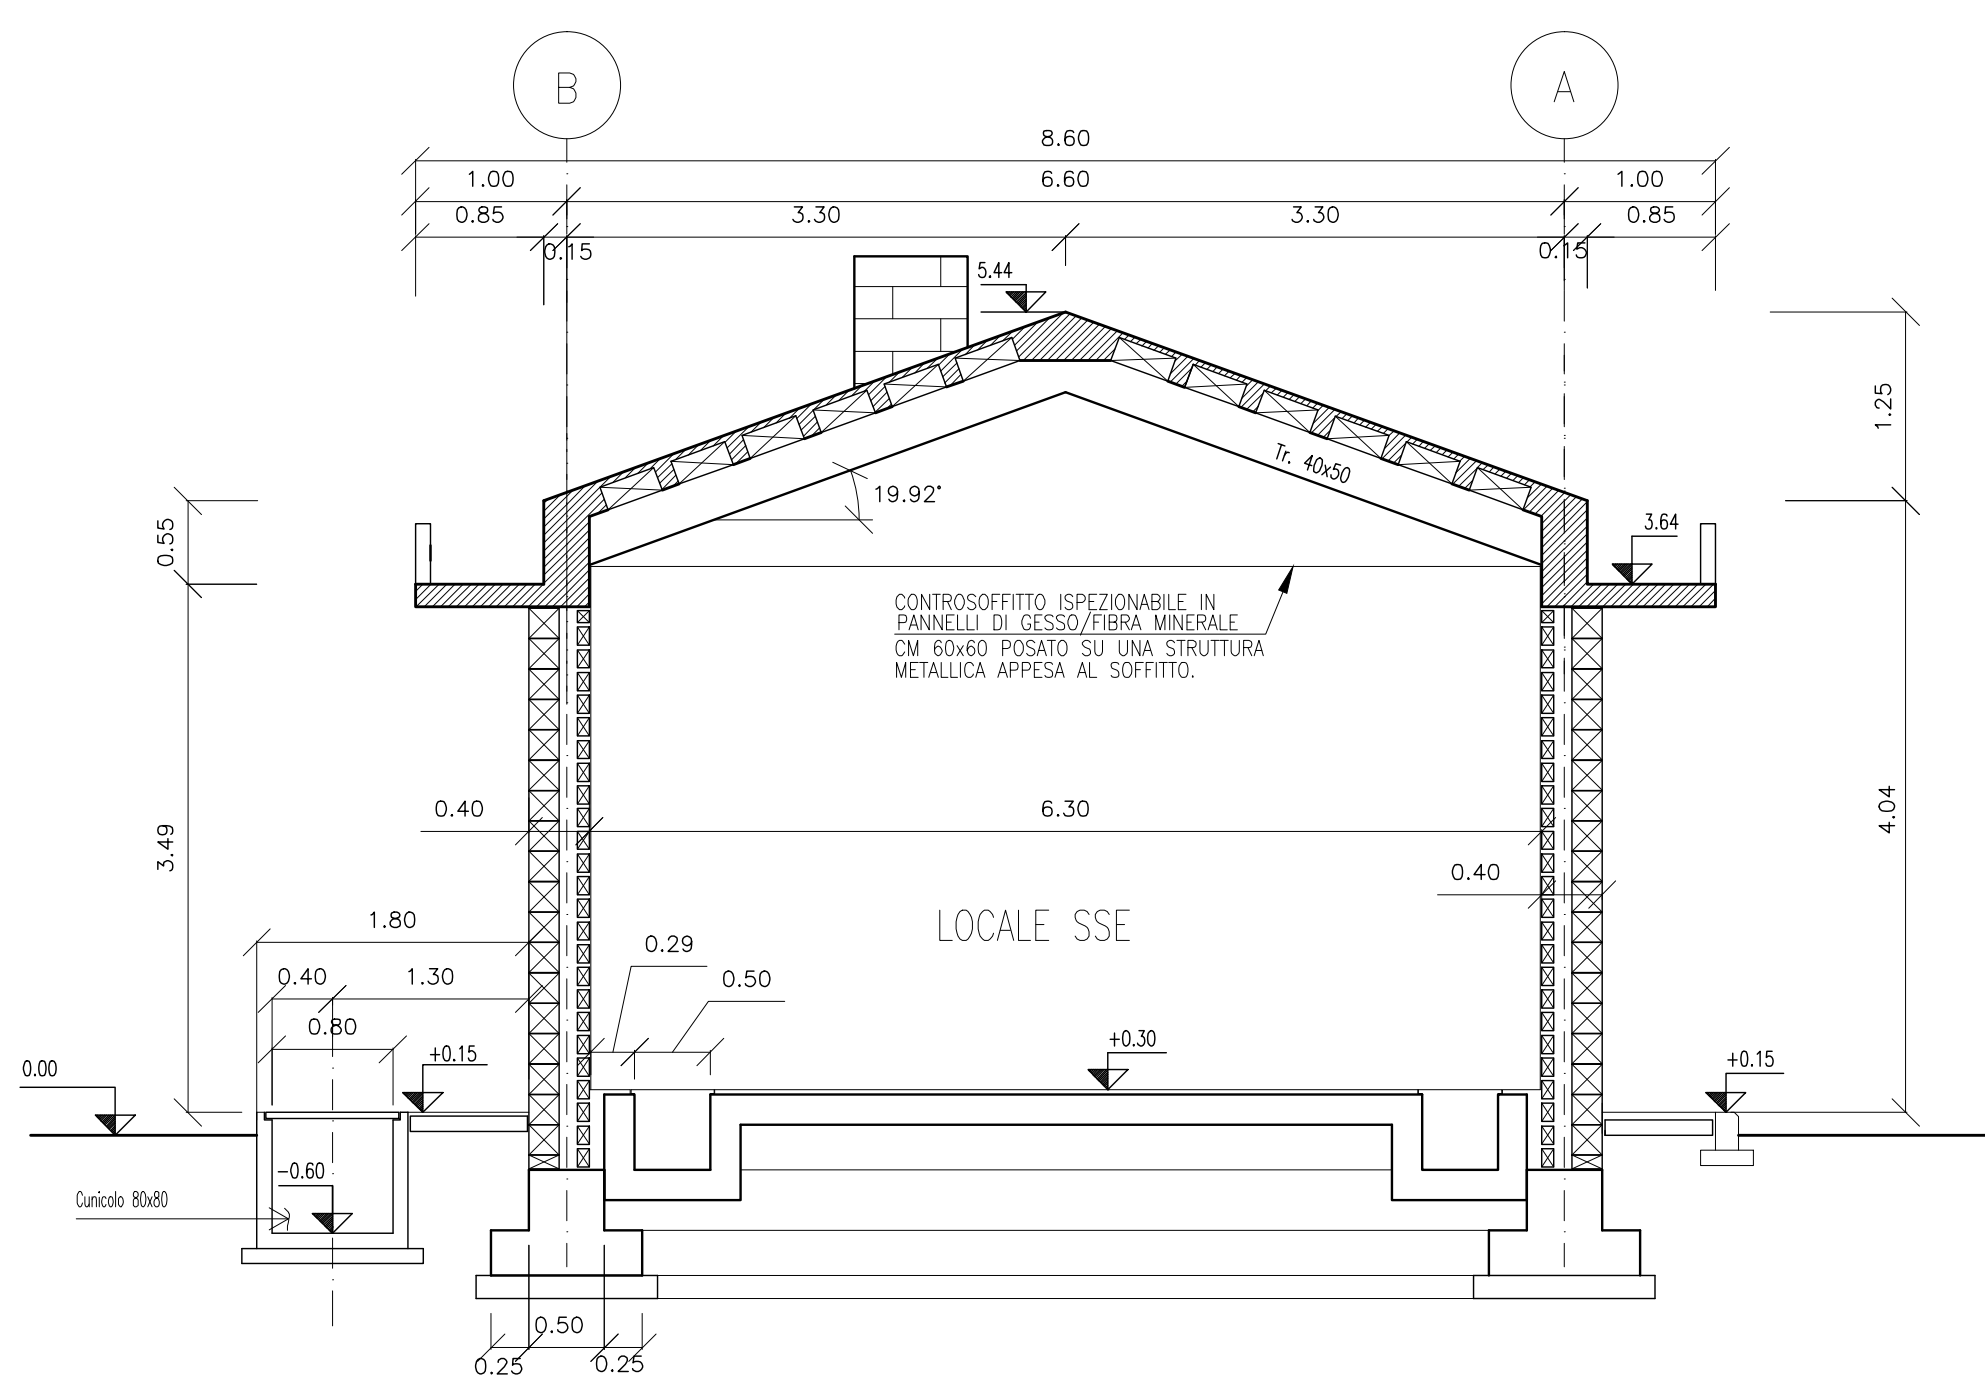


SEZIONE Y-Y

SCALA 1:50

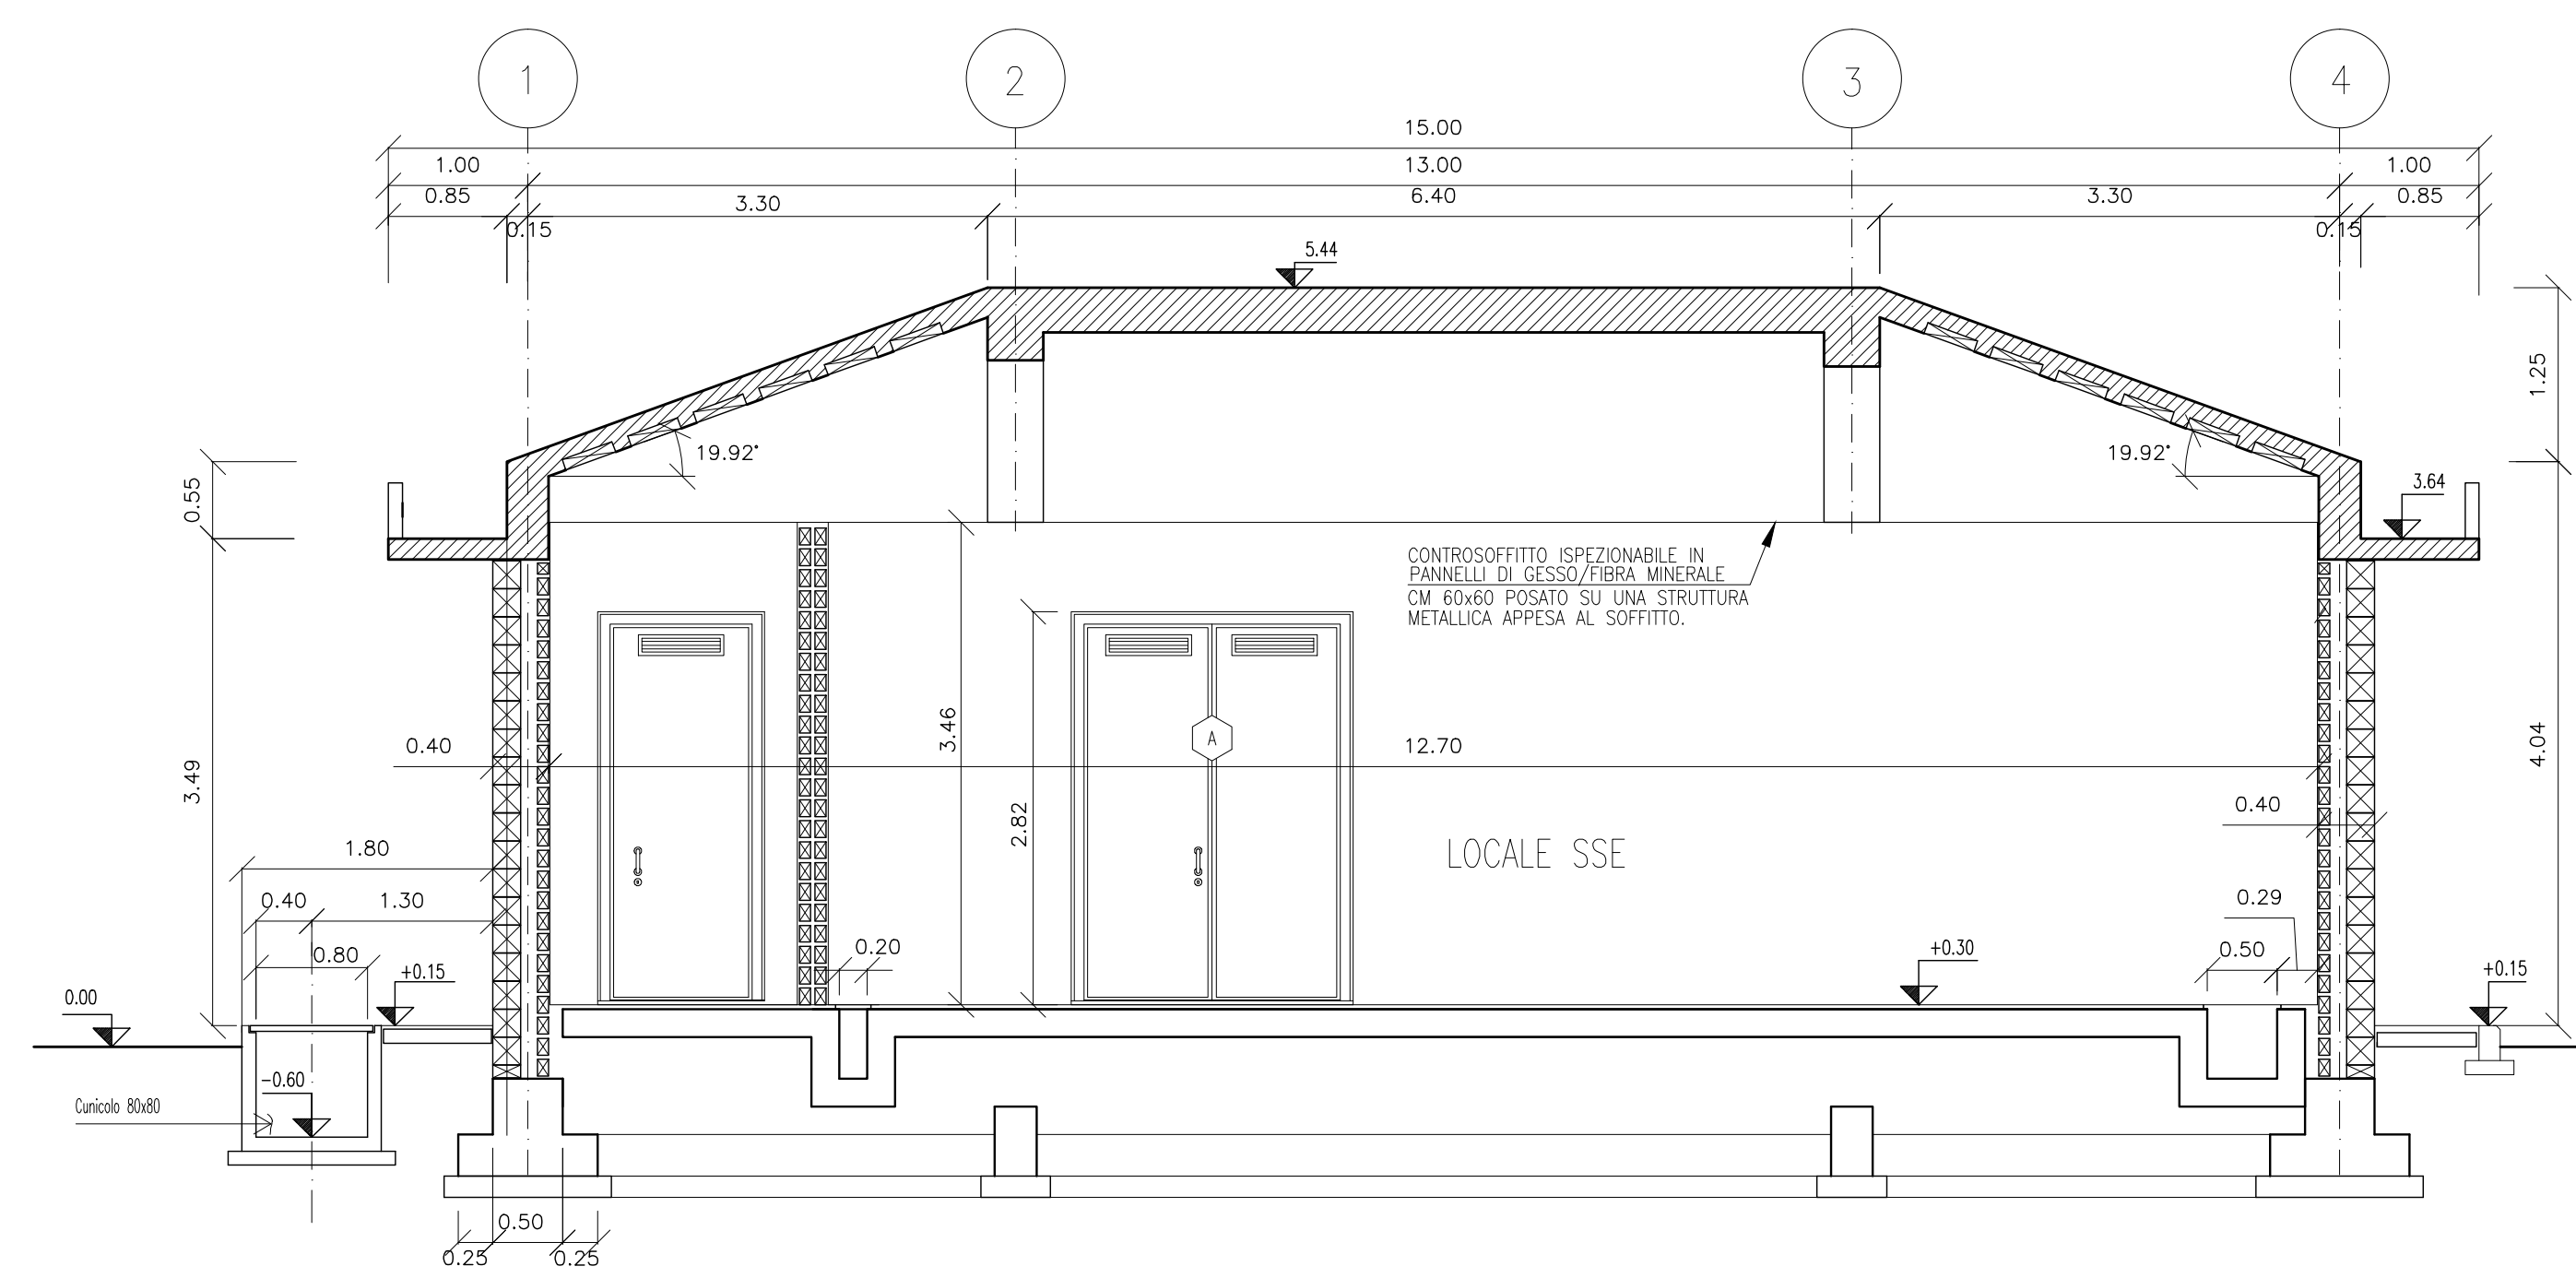


PROSPETTO D

SCALA 1:50

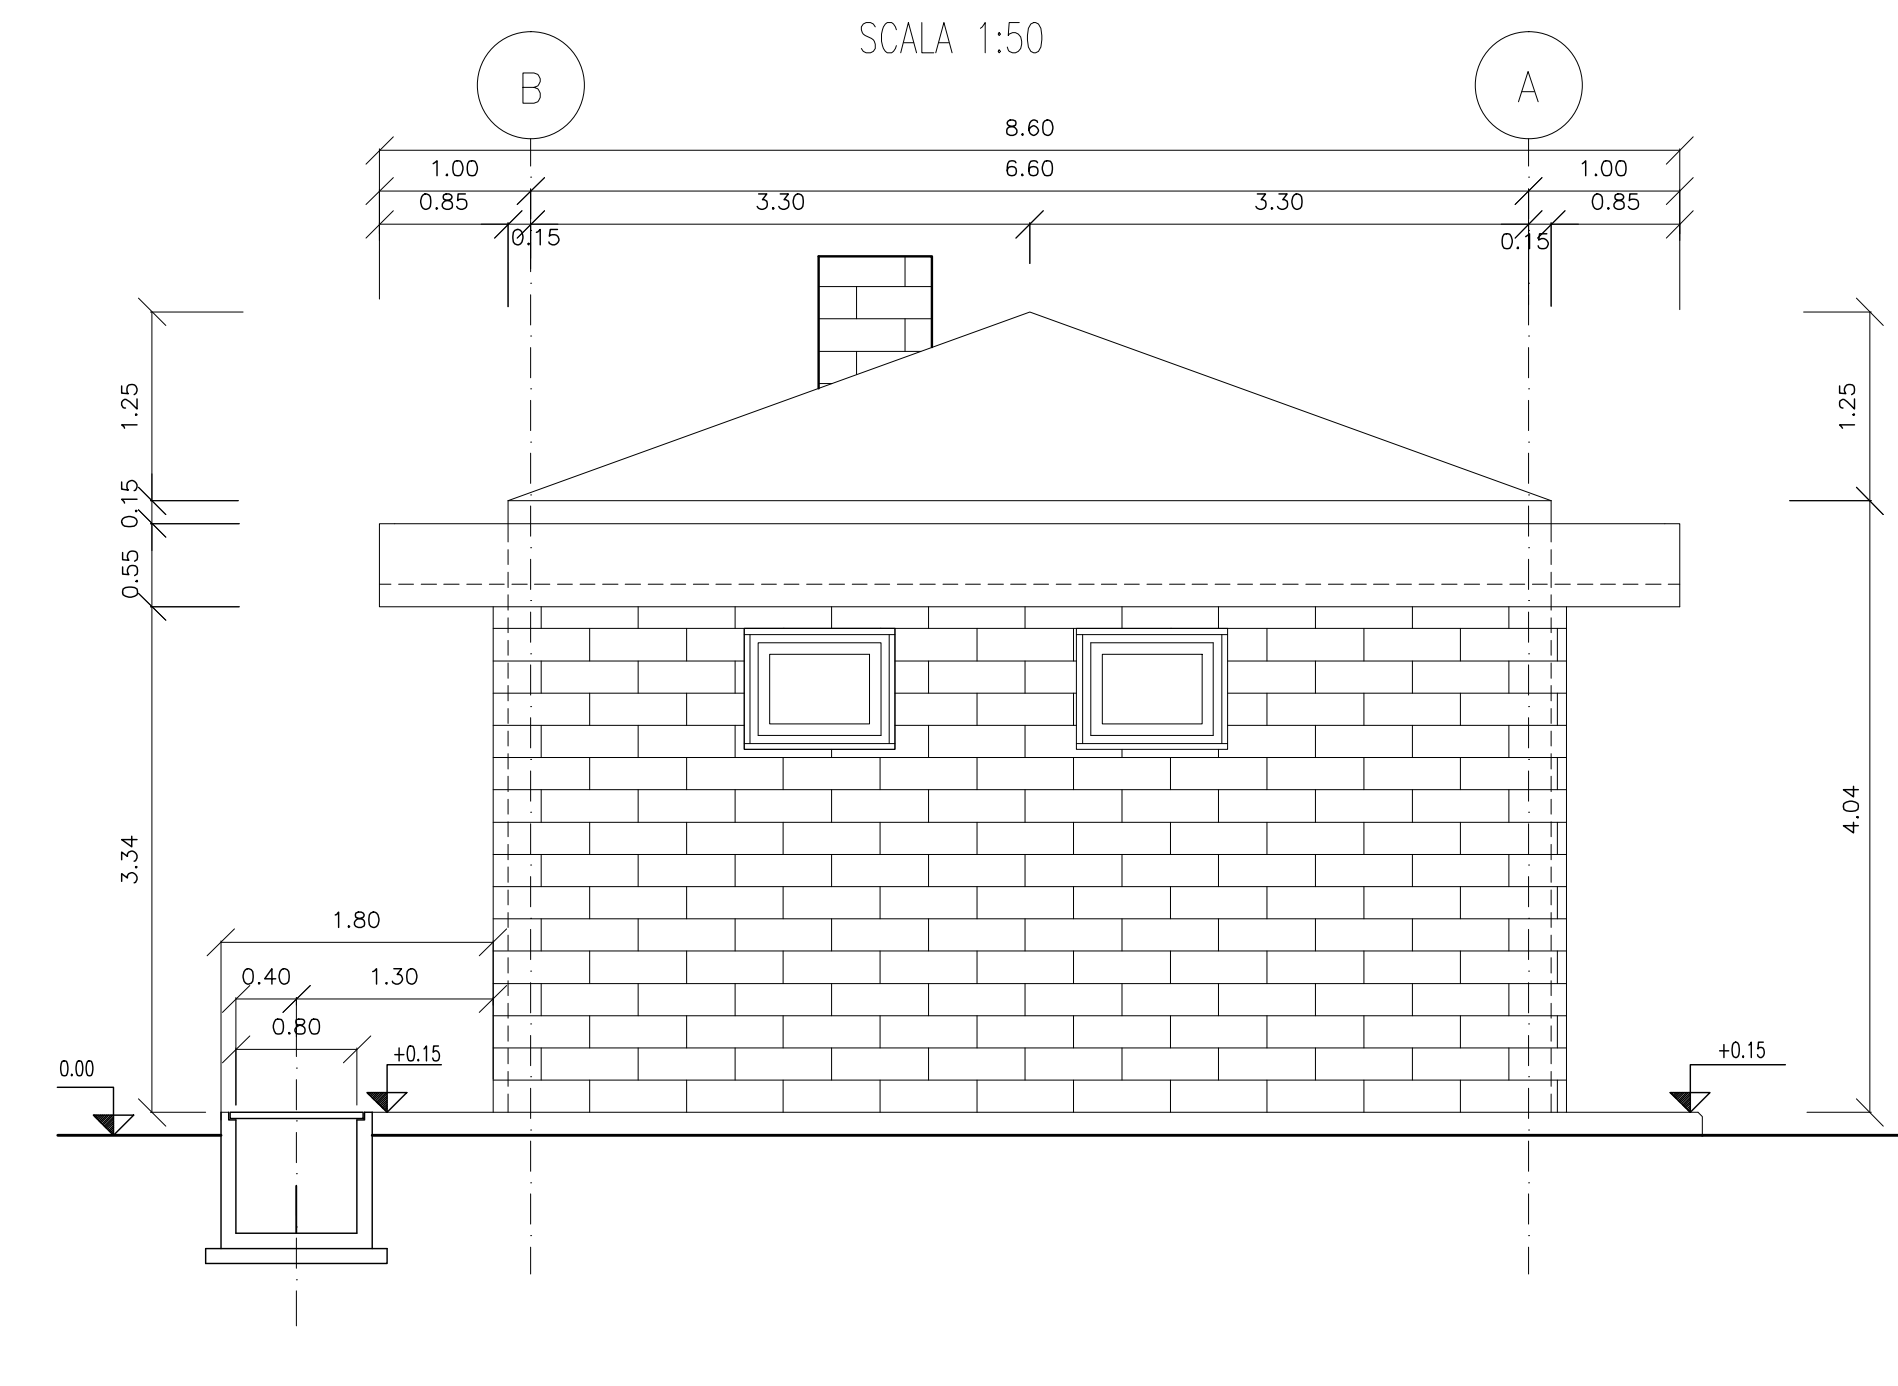


PROSPETTO C

SCALA 1:50

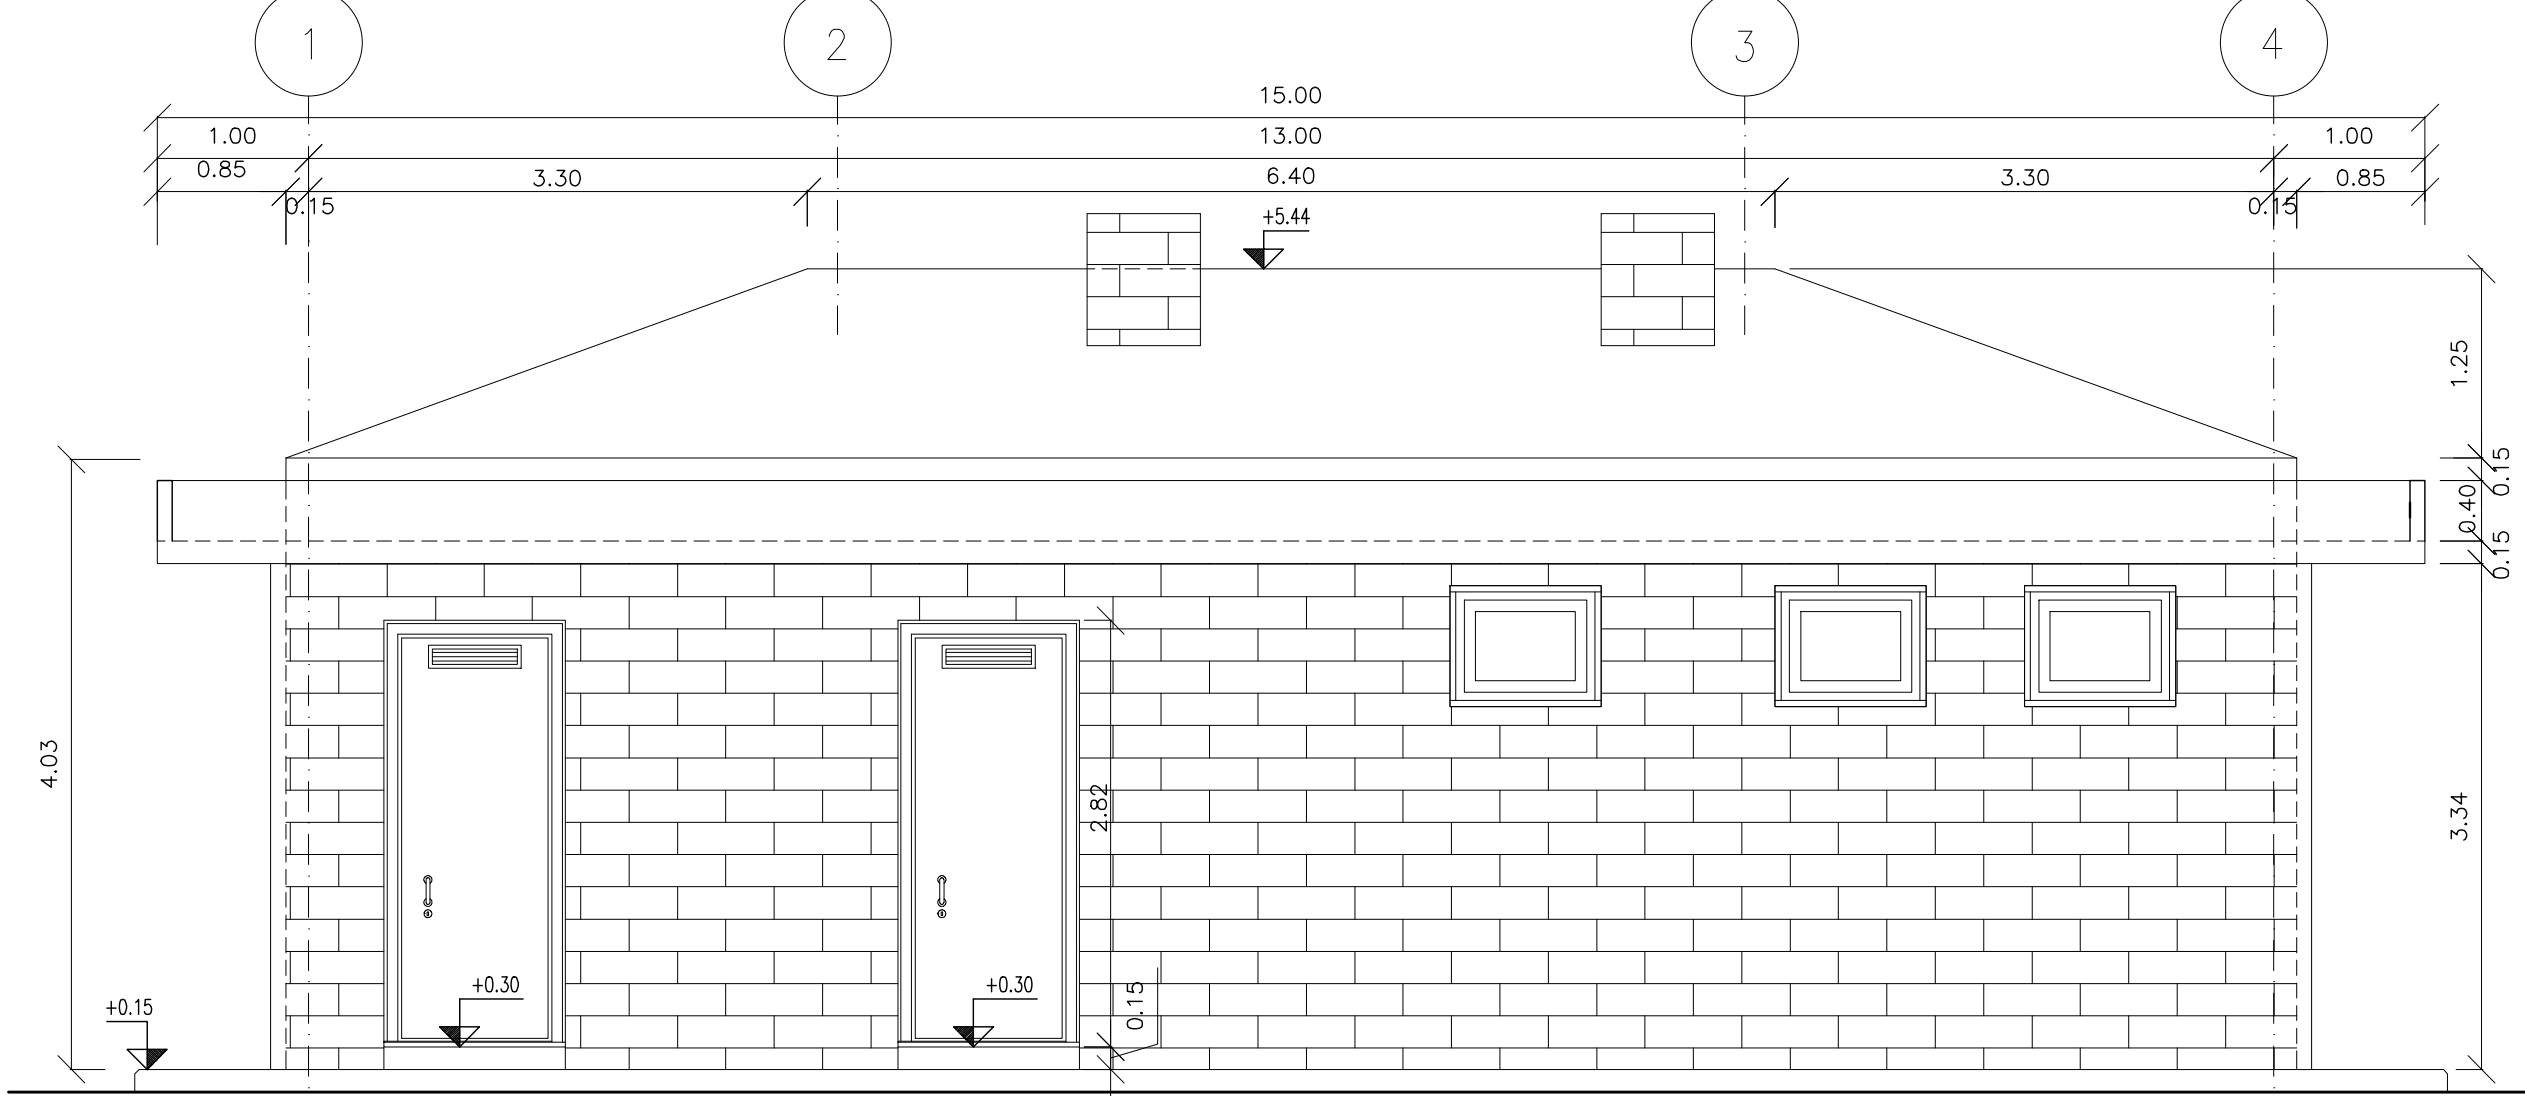


PROSPETTO B

SCALA 1:50

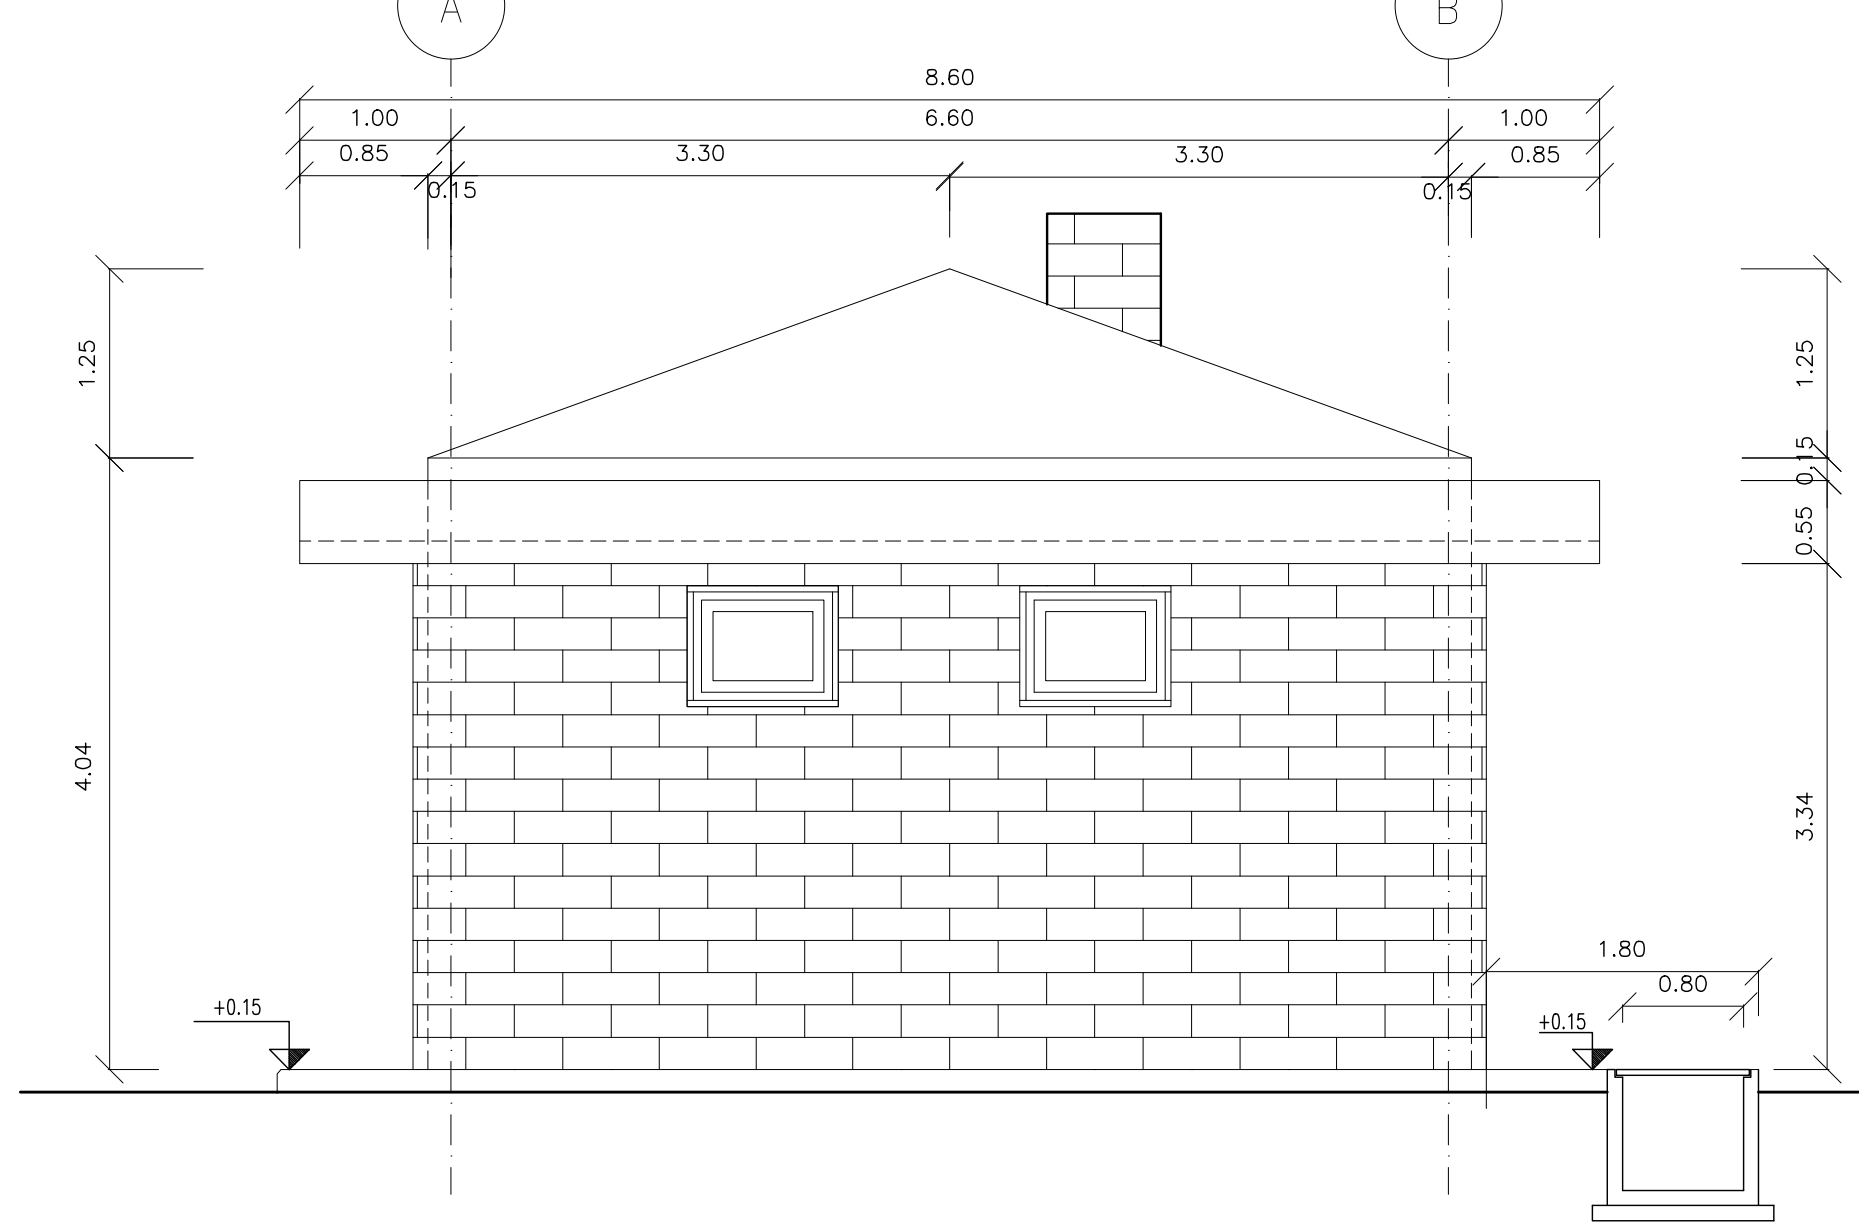

PROSPETTO A

SCALA 1:50

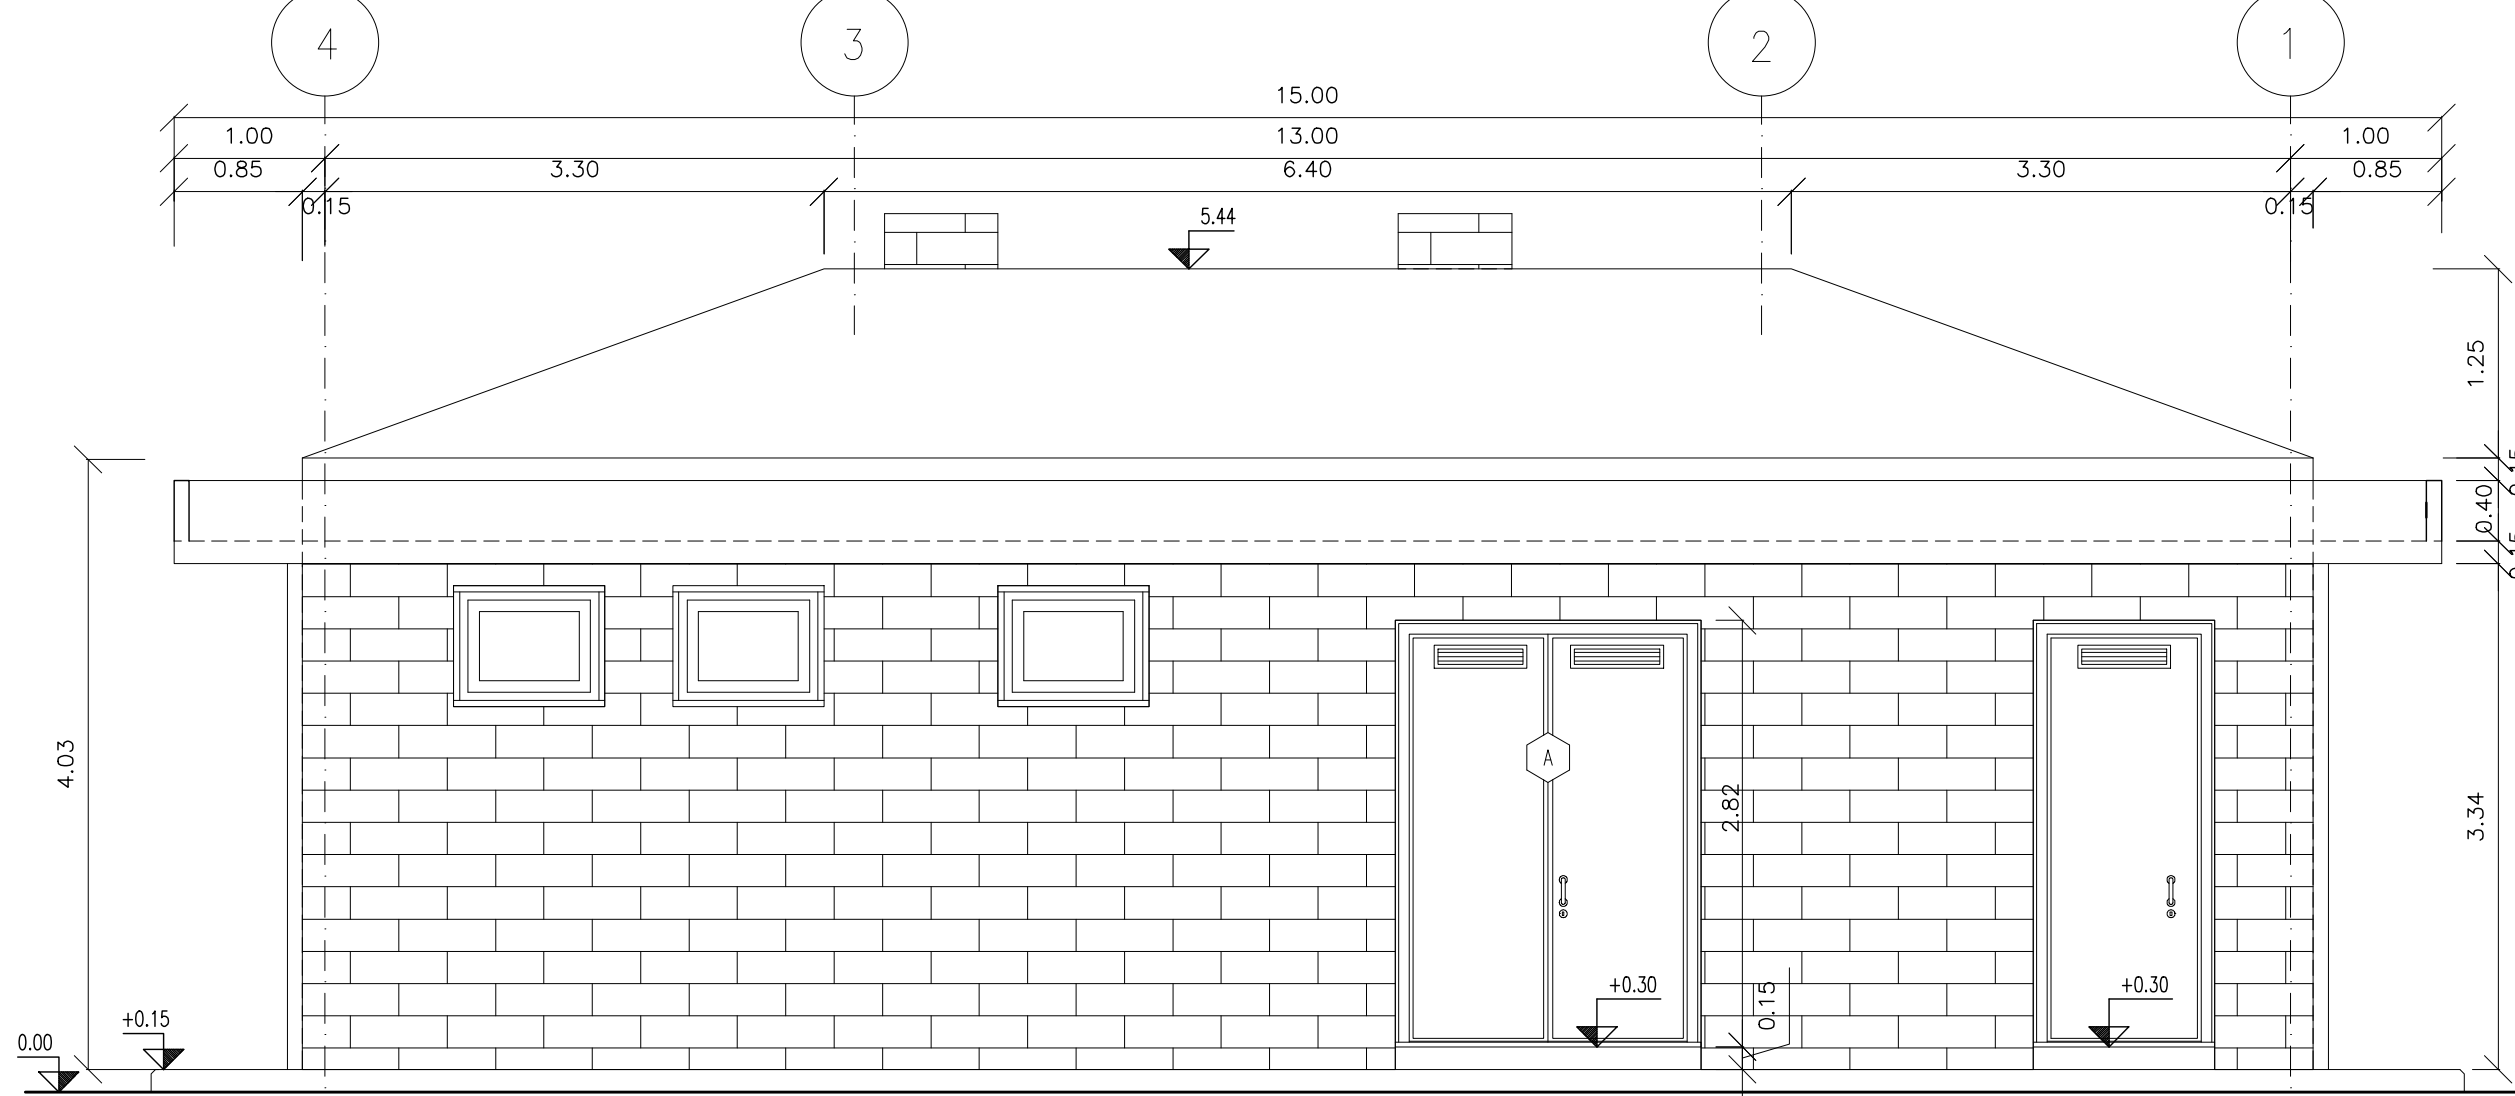

DISEGNI DI RIFERIMENTO

DESCRIZIONE CODICE

NOTE GENERALI

LA COIBENTAZIONE ALL'INTERNO DEL MURO PERIMETRALE PUO' ESSERE SPOSTATA, IN ALTERNATIVA, SULLA FACCIA INTERNA DEI BLOCCHETTI IN CEMENTO VIBROCOMPRESSO...

LEGENDA SIMBOLI

- QUOTA PLANIMETRICA (finita) QUOTA ALTIMETRICA (finita)
QUOTA PLANIMETRICA (rustica) QUOTA ALTIMETRICA (rustica)
ALLINEAMENTI STRUTTURALI INFISSI ESTERNI
PROSPETTI Ref. Sezioni INFISSI INTERNI
SEZIONI Ref. Tavola RIFERIMENTO FINITURE
PARTICOLARI Ref. Sezioni RIFERIMENTO MURATURE

CARATTERISTICHE DEI MATERIALI

TABELLA DELLE FINITURE

Table with 4 columns: PAVIMENTI, ZOCCOLI, PARETI, SOFFITTI. It lists materials like PVC, GRES, and their application details.

Logos for RFI (Rete Ferroviaria Italiana) and Italfer (Gruppo Ferrovie dello Stato Italiane).

Logos for Alta Sorveglianza and General Contractor Cepav due.

INFRASTRUTTURE FERROVIARIE STRATEGICHE DEFINITE DALLA LEGGE OBIETTIVO N. 443/01
LINEA A.V. /A.C. TORINO - VENEZIA Tratta MILANO - VERONA
Lotto funzionale Brescia-Verona
PROGETTO DEFINITIVO

LINEA A.C. MILANO-VERONA
FABBRICATO TIPOLOGICO SSE AC
PIANTE PROSPETTI E SEZIONI

Approval and revision table with columns for Rev., Data, Descrizione, Redatto, Verificato, Data, Approvato, Data, Scala, and Autorizzato/Date.