



PIANTA PIANO TERRA

SCALA 1:50

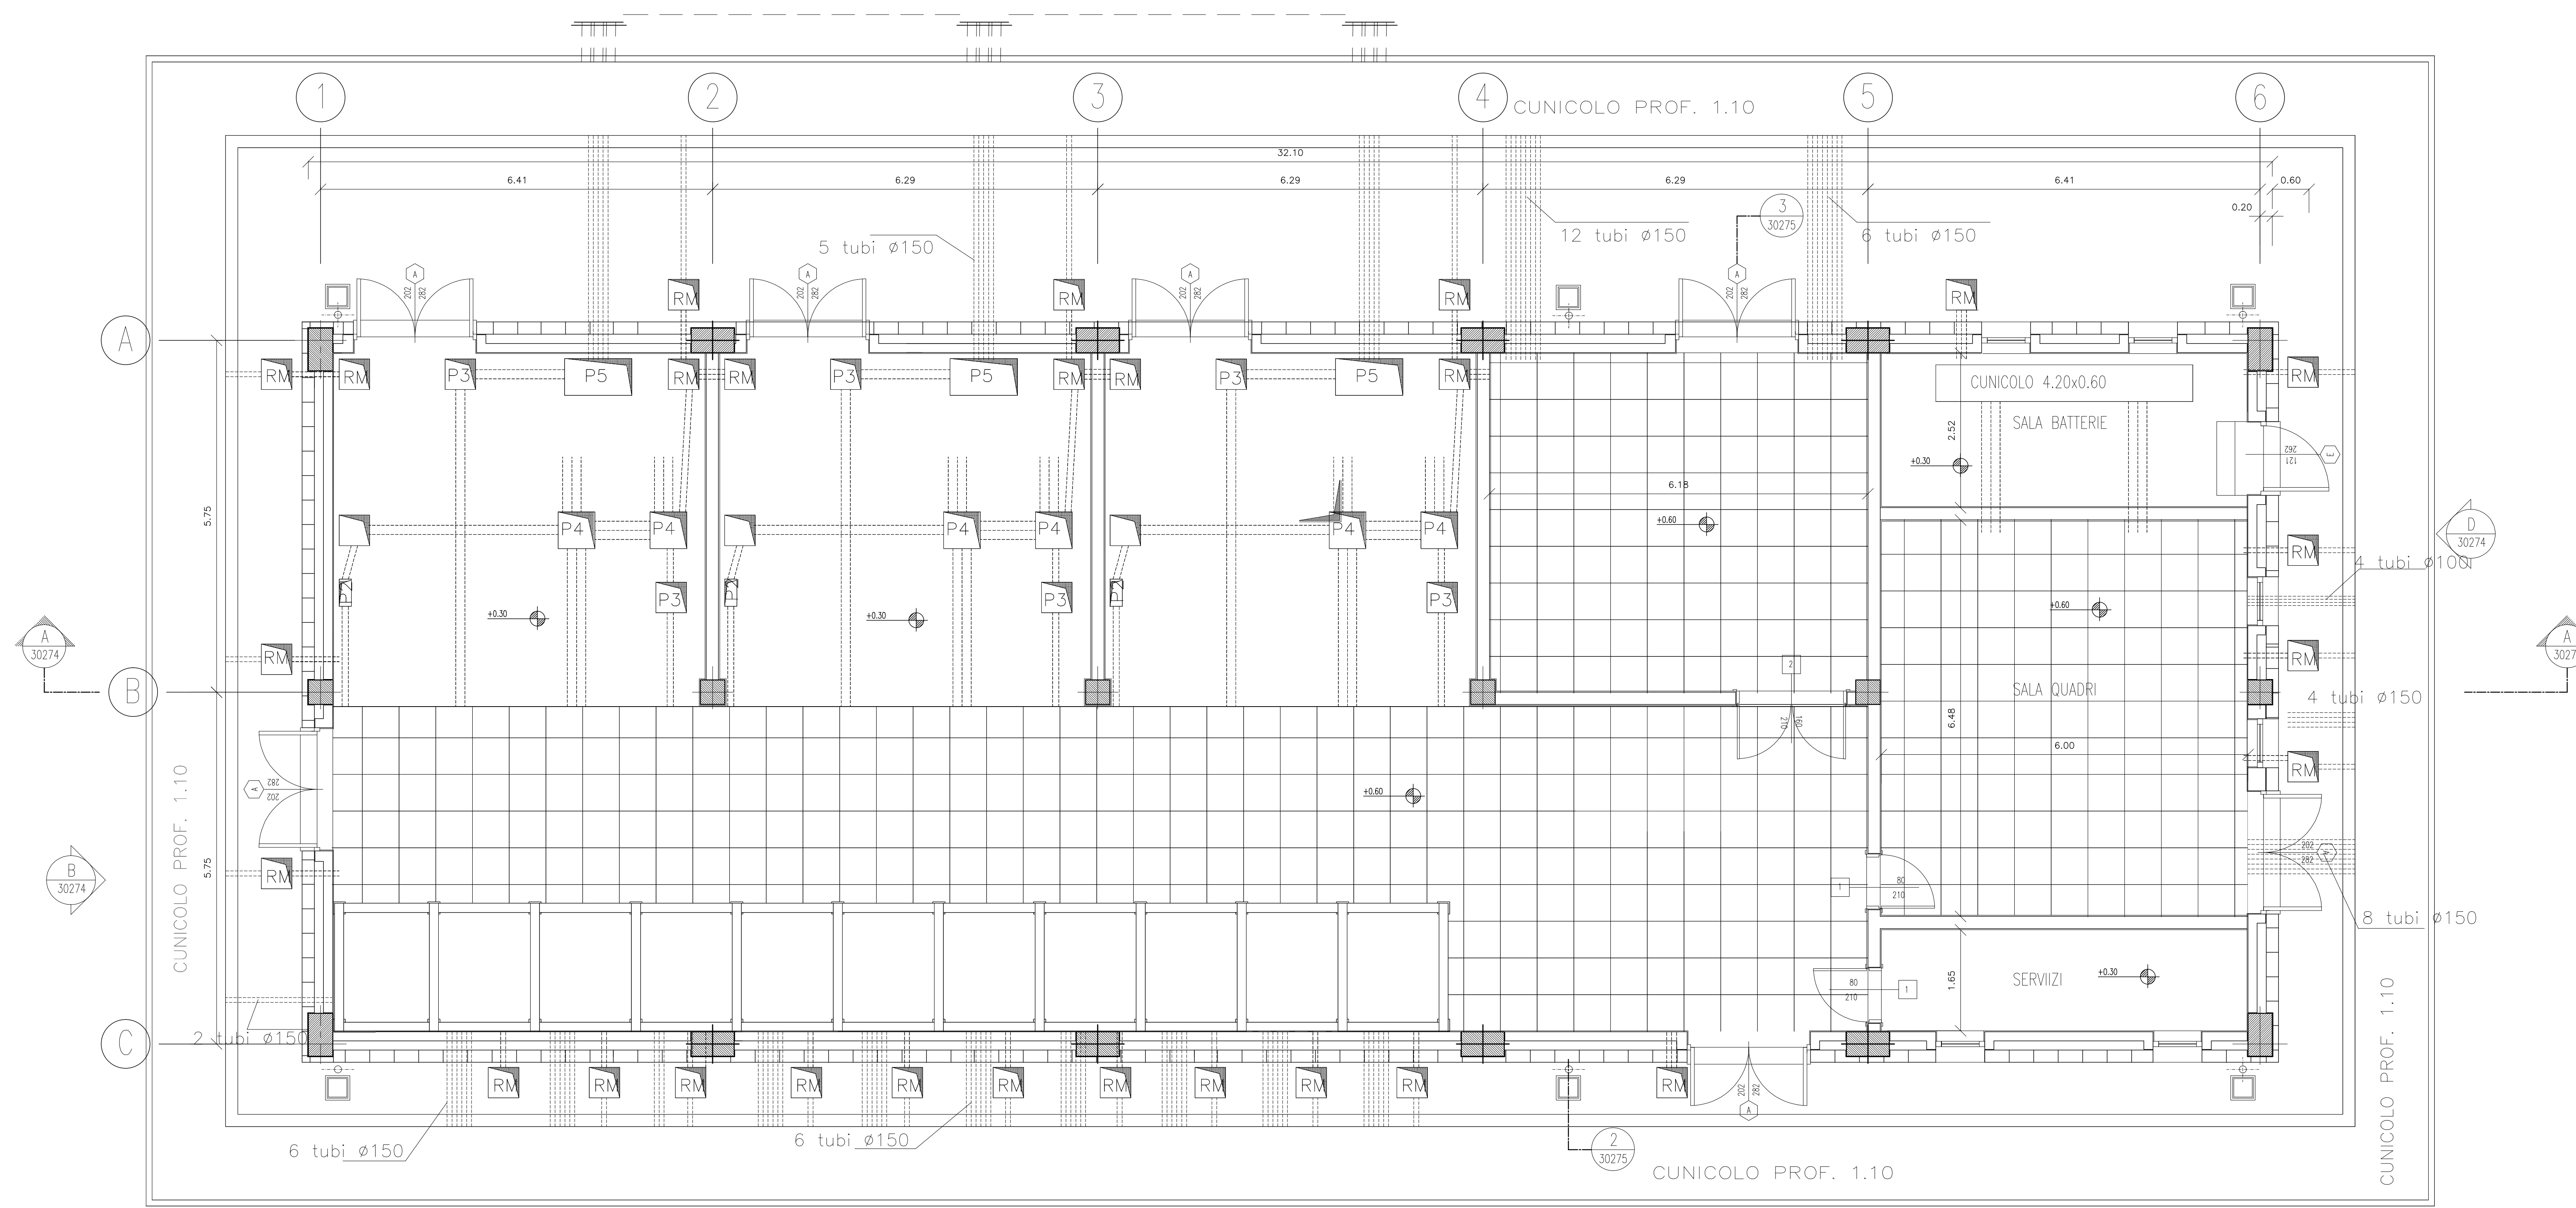


TIPOLOGIE MURATURE

SCALA 1:10

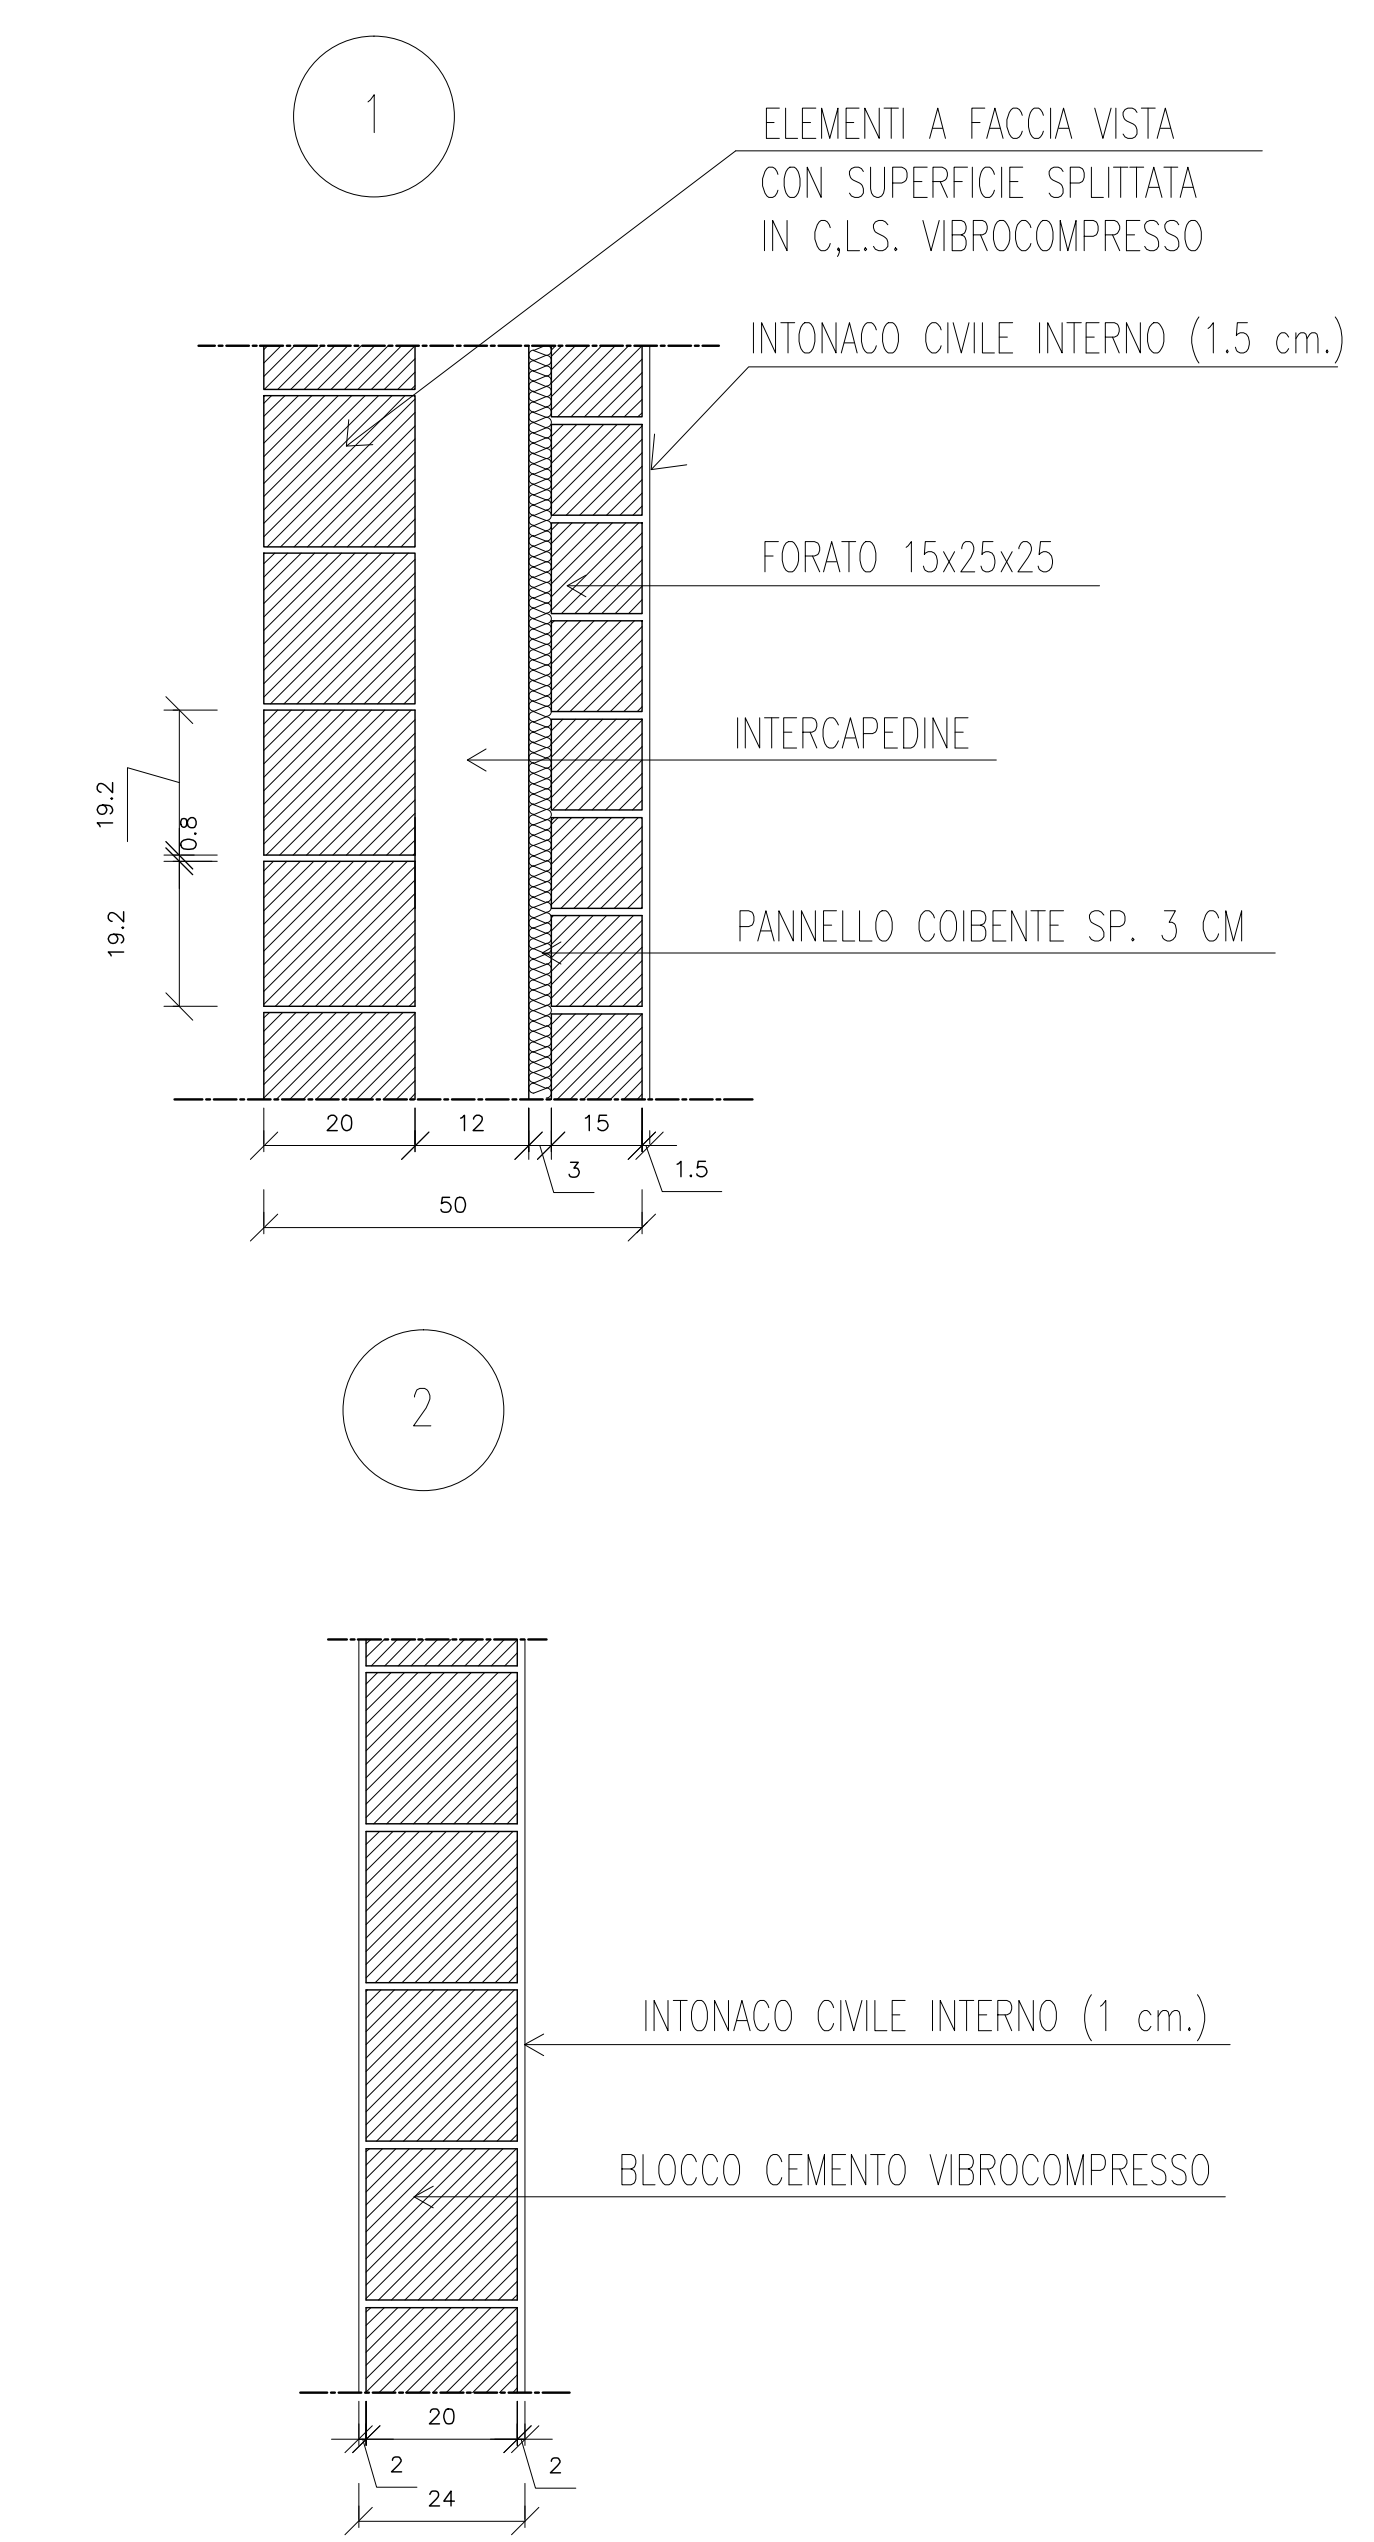


PIANTA COPERTURA

SCALA 1:50

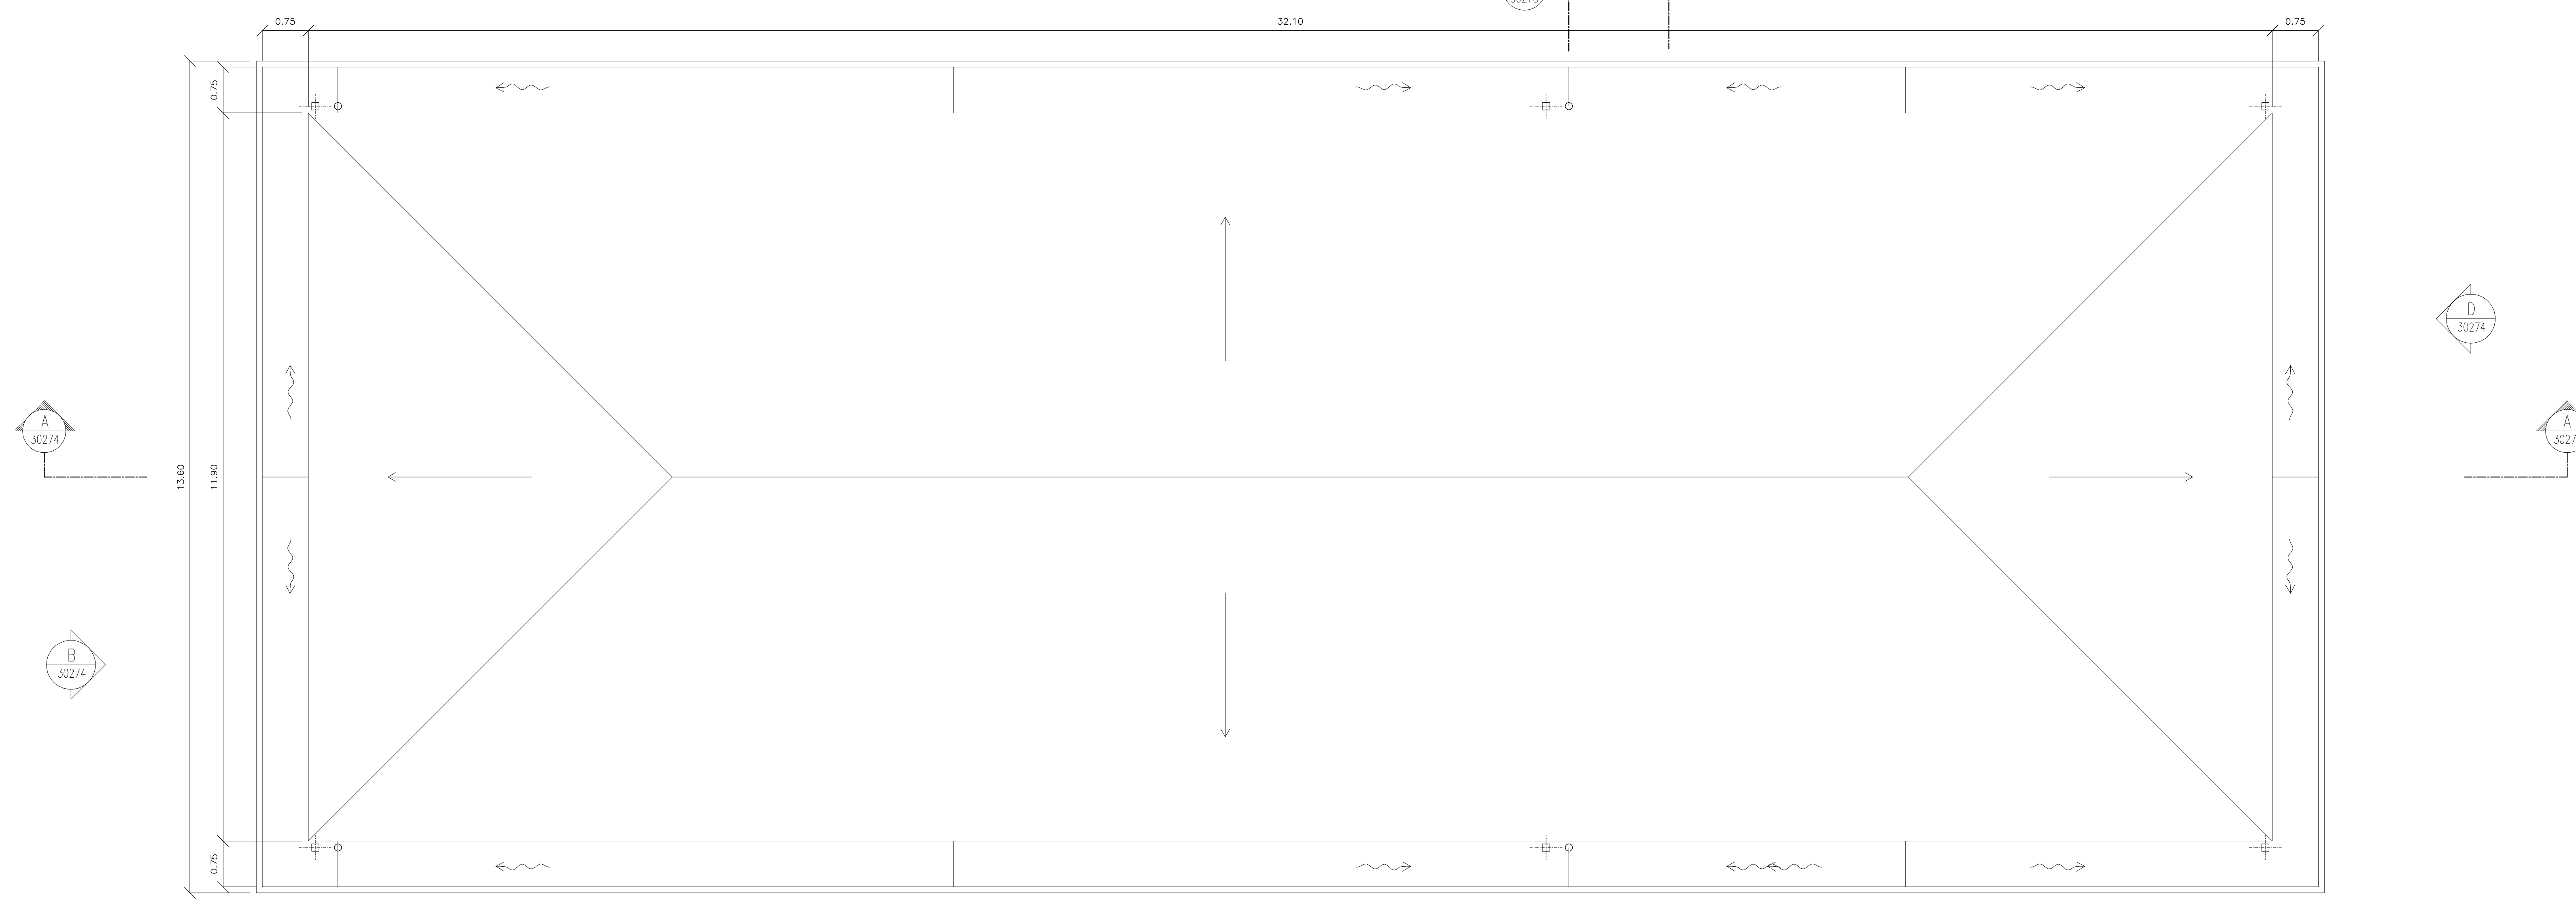

DETTAGLIO D'ANGOLO

SCALA 1:10

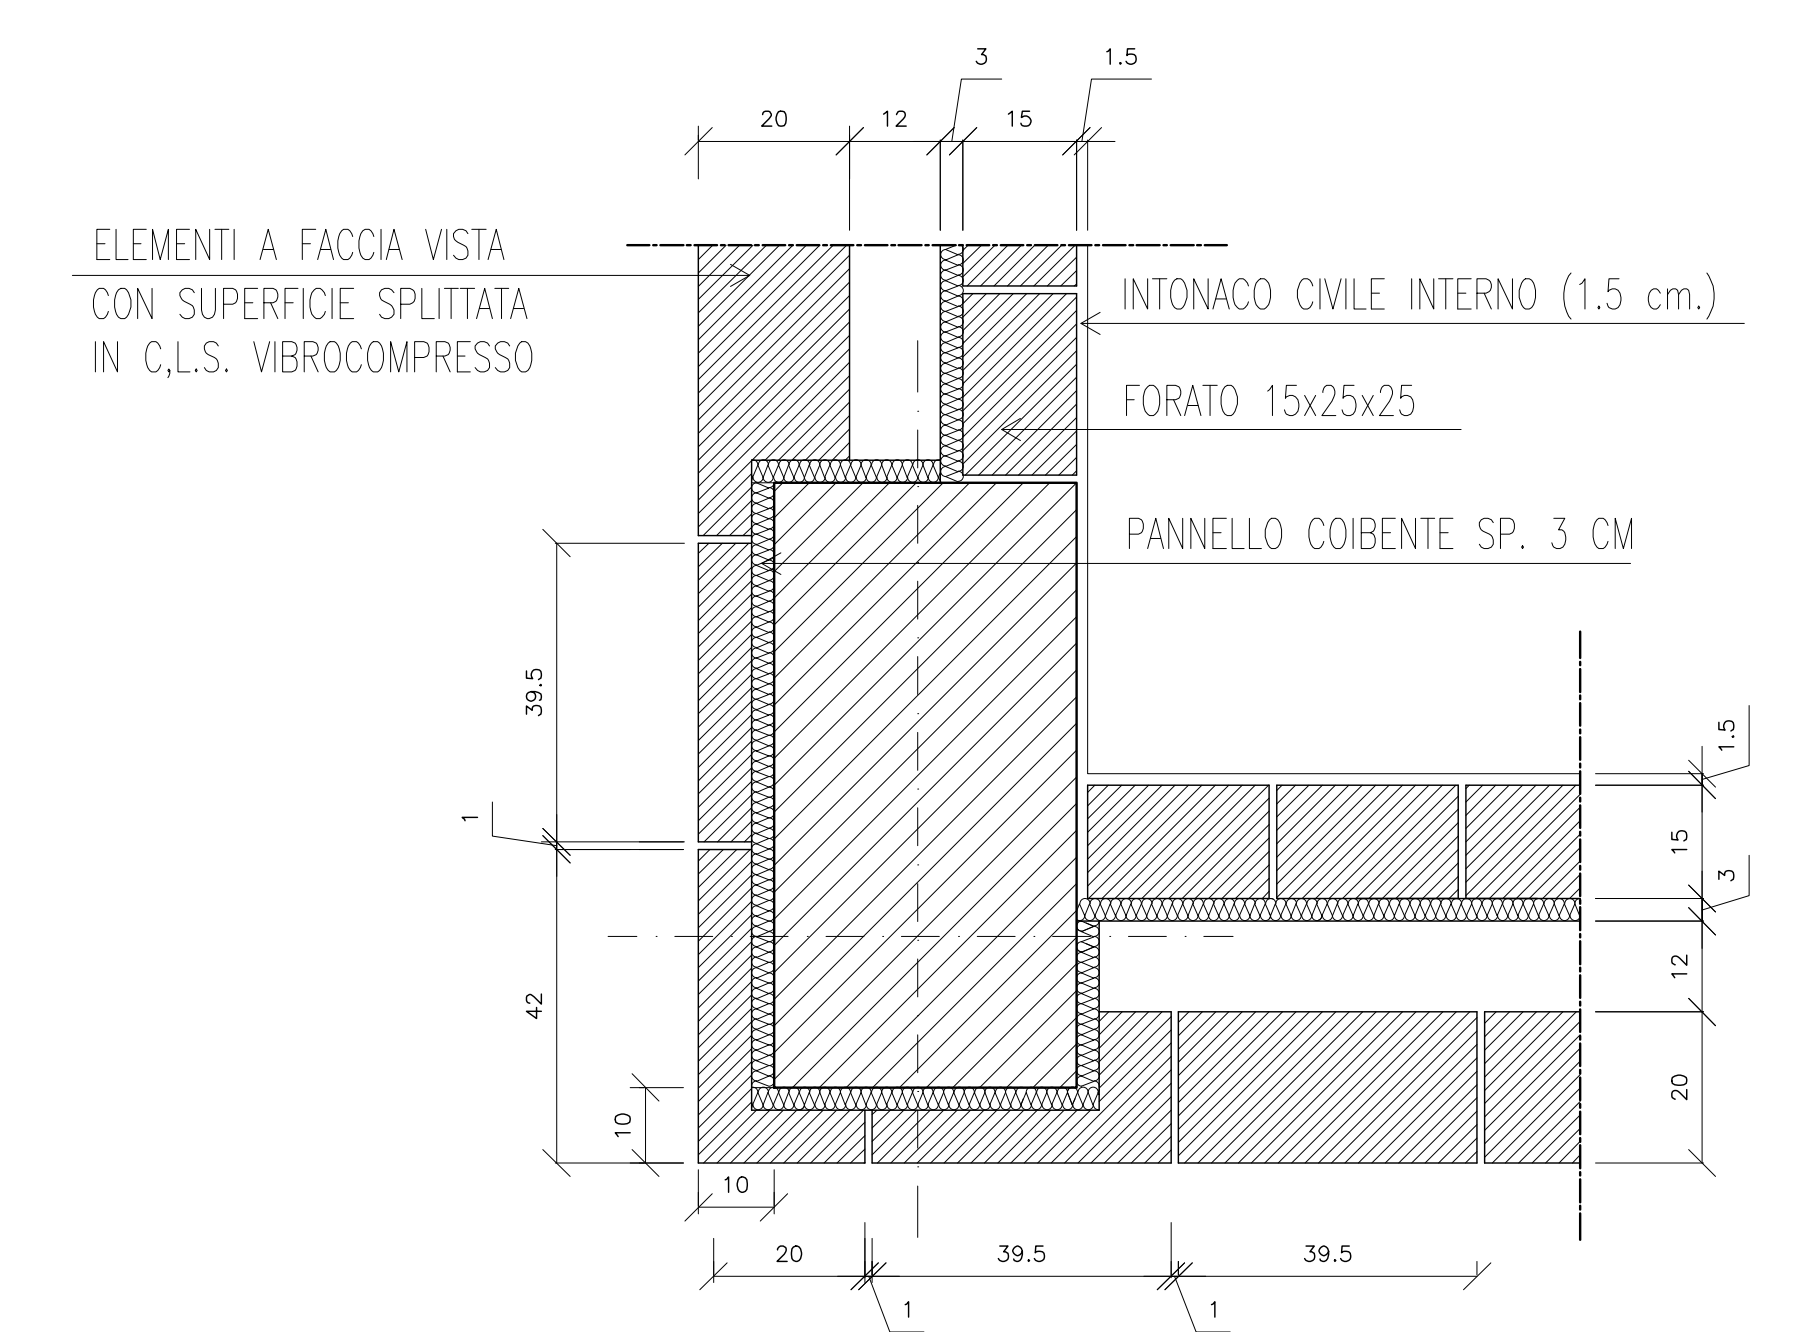

DISEGNI DI RIFERIMENTO

DESCRIZIONE	CODICE

NOTE GENERALI

LA COIBENTAZIONE ALL'INTERNO DEL MURO PERIMETRALE PUO' ESSERE SPOSTATA, IN ALTERNATIVA, SULLA FACCIA INTERNA DEI BLOCCHETTI IN CEMENTO VIBROCOMPRESSO PREVIA APPLICAZIONE DI UNA BARRIERA ANTIVAPORE SUL FORATO 15x25x25

PREVEDERE ARMATURE DI RINFORZO NELLE TAMPONATURE PERIMETRALI IN CORRISPONDENZA DEGLI ANGOLI E DELLE BUCATURE

CARATTERISTICHE DEI MATERIALI

COMMITTENTE:

ALTA SORVEGLIANZA:

GENERAL CONTRACTOR:

INFRASTRUTTURE FERROVIARIE STRATEGICHE DEFINITE DALLA LEGGE OBIETTIVO N. 443/01  
 LINEA A.V./A.C. TORINO - VENEZIA Tratta MILANO - VERONA  
 Lotto funzionale Brescia-Verona  
 PROGETTO DEFINITIVO

LINEA A.C. MILANO-VERONA  
 FABBRICATO TIPOLOGICO SSE 3KVCC  
 PIANTA PIANO TERRA E COPERTURA

ALTA SORVEGLIANZA	Verifica	Data	Approvato	Data

COMMESSA	LOTTO	FASE	ENTE	TIPODOC.	OPERA/OPERAIA	PROGR.	REV.	SCALA
IN05	00	D	E2	P2	FA00112	001	0	VARIE

PROGETTAZIONE GENERAL CONTRACTOR										Autorezzato/Disegnato
Rev.	Data	Descrizione	Tragitto	Data	Verificato	Data	Approvato	Data		
0	31/03/14	EMMISSIONE PER CDS								
1										
2										
3										