



PIANTA PIANO TERRA

SCALA 1:50

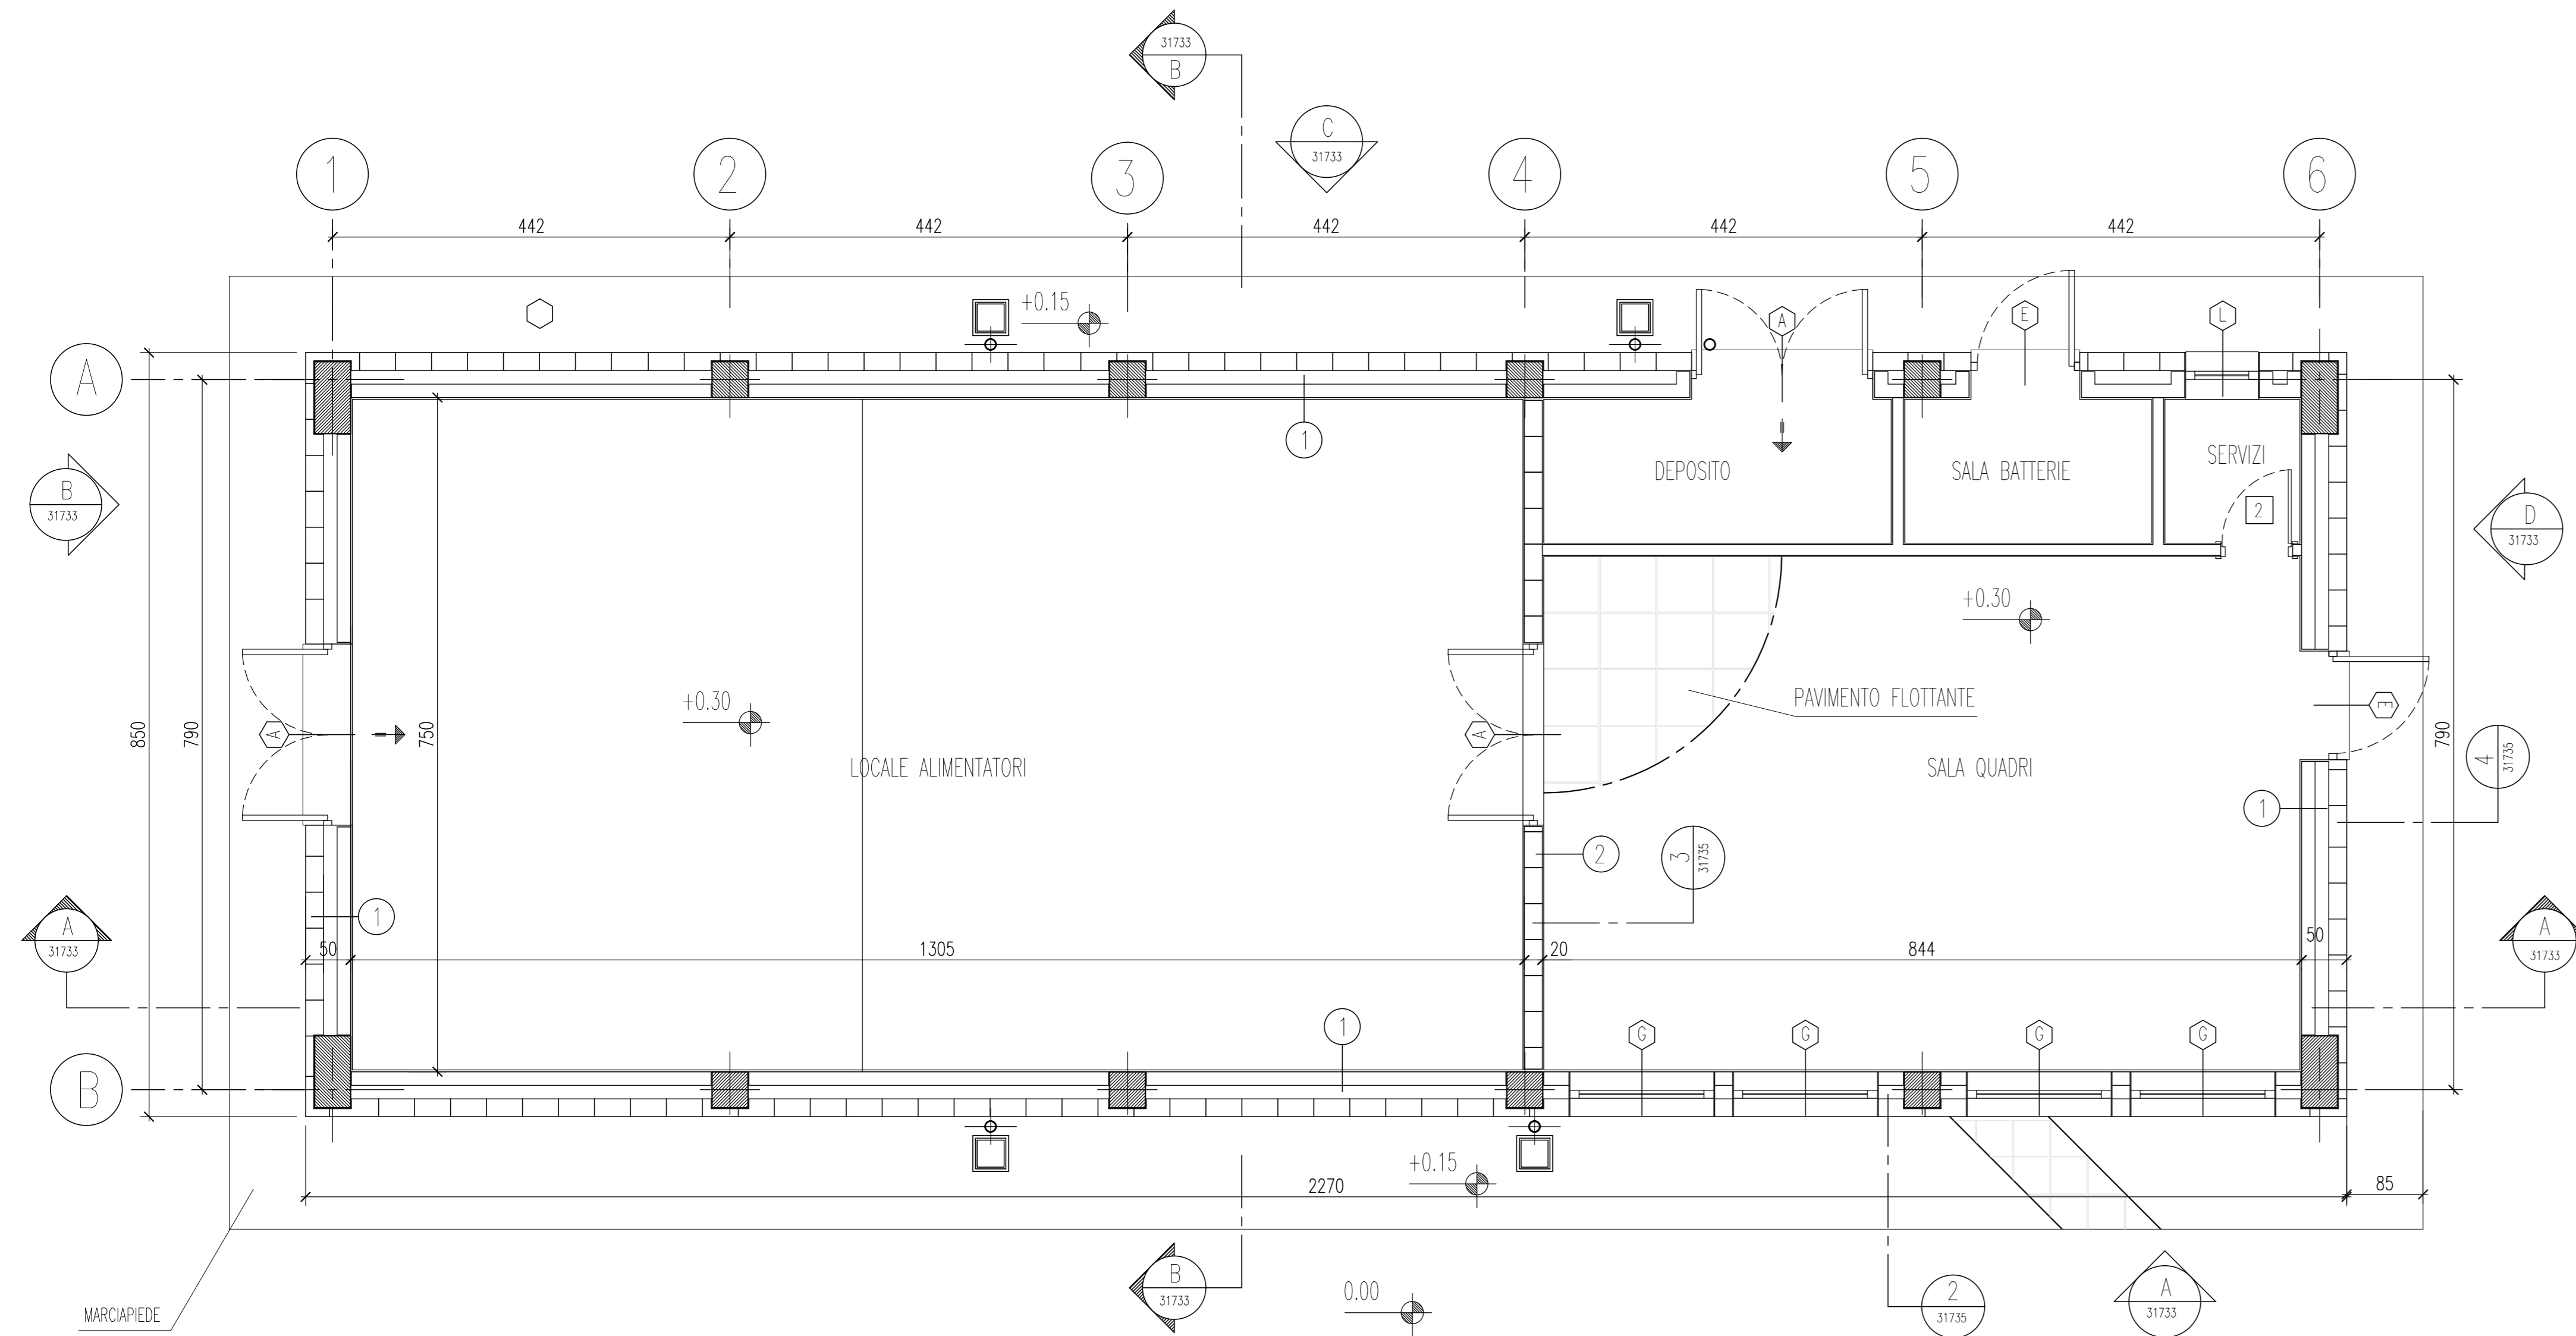


PIANTA COPERTURA

SCALA 1:50

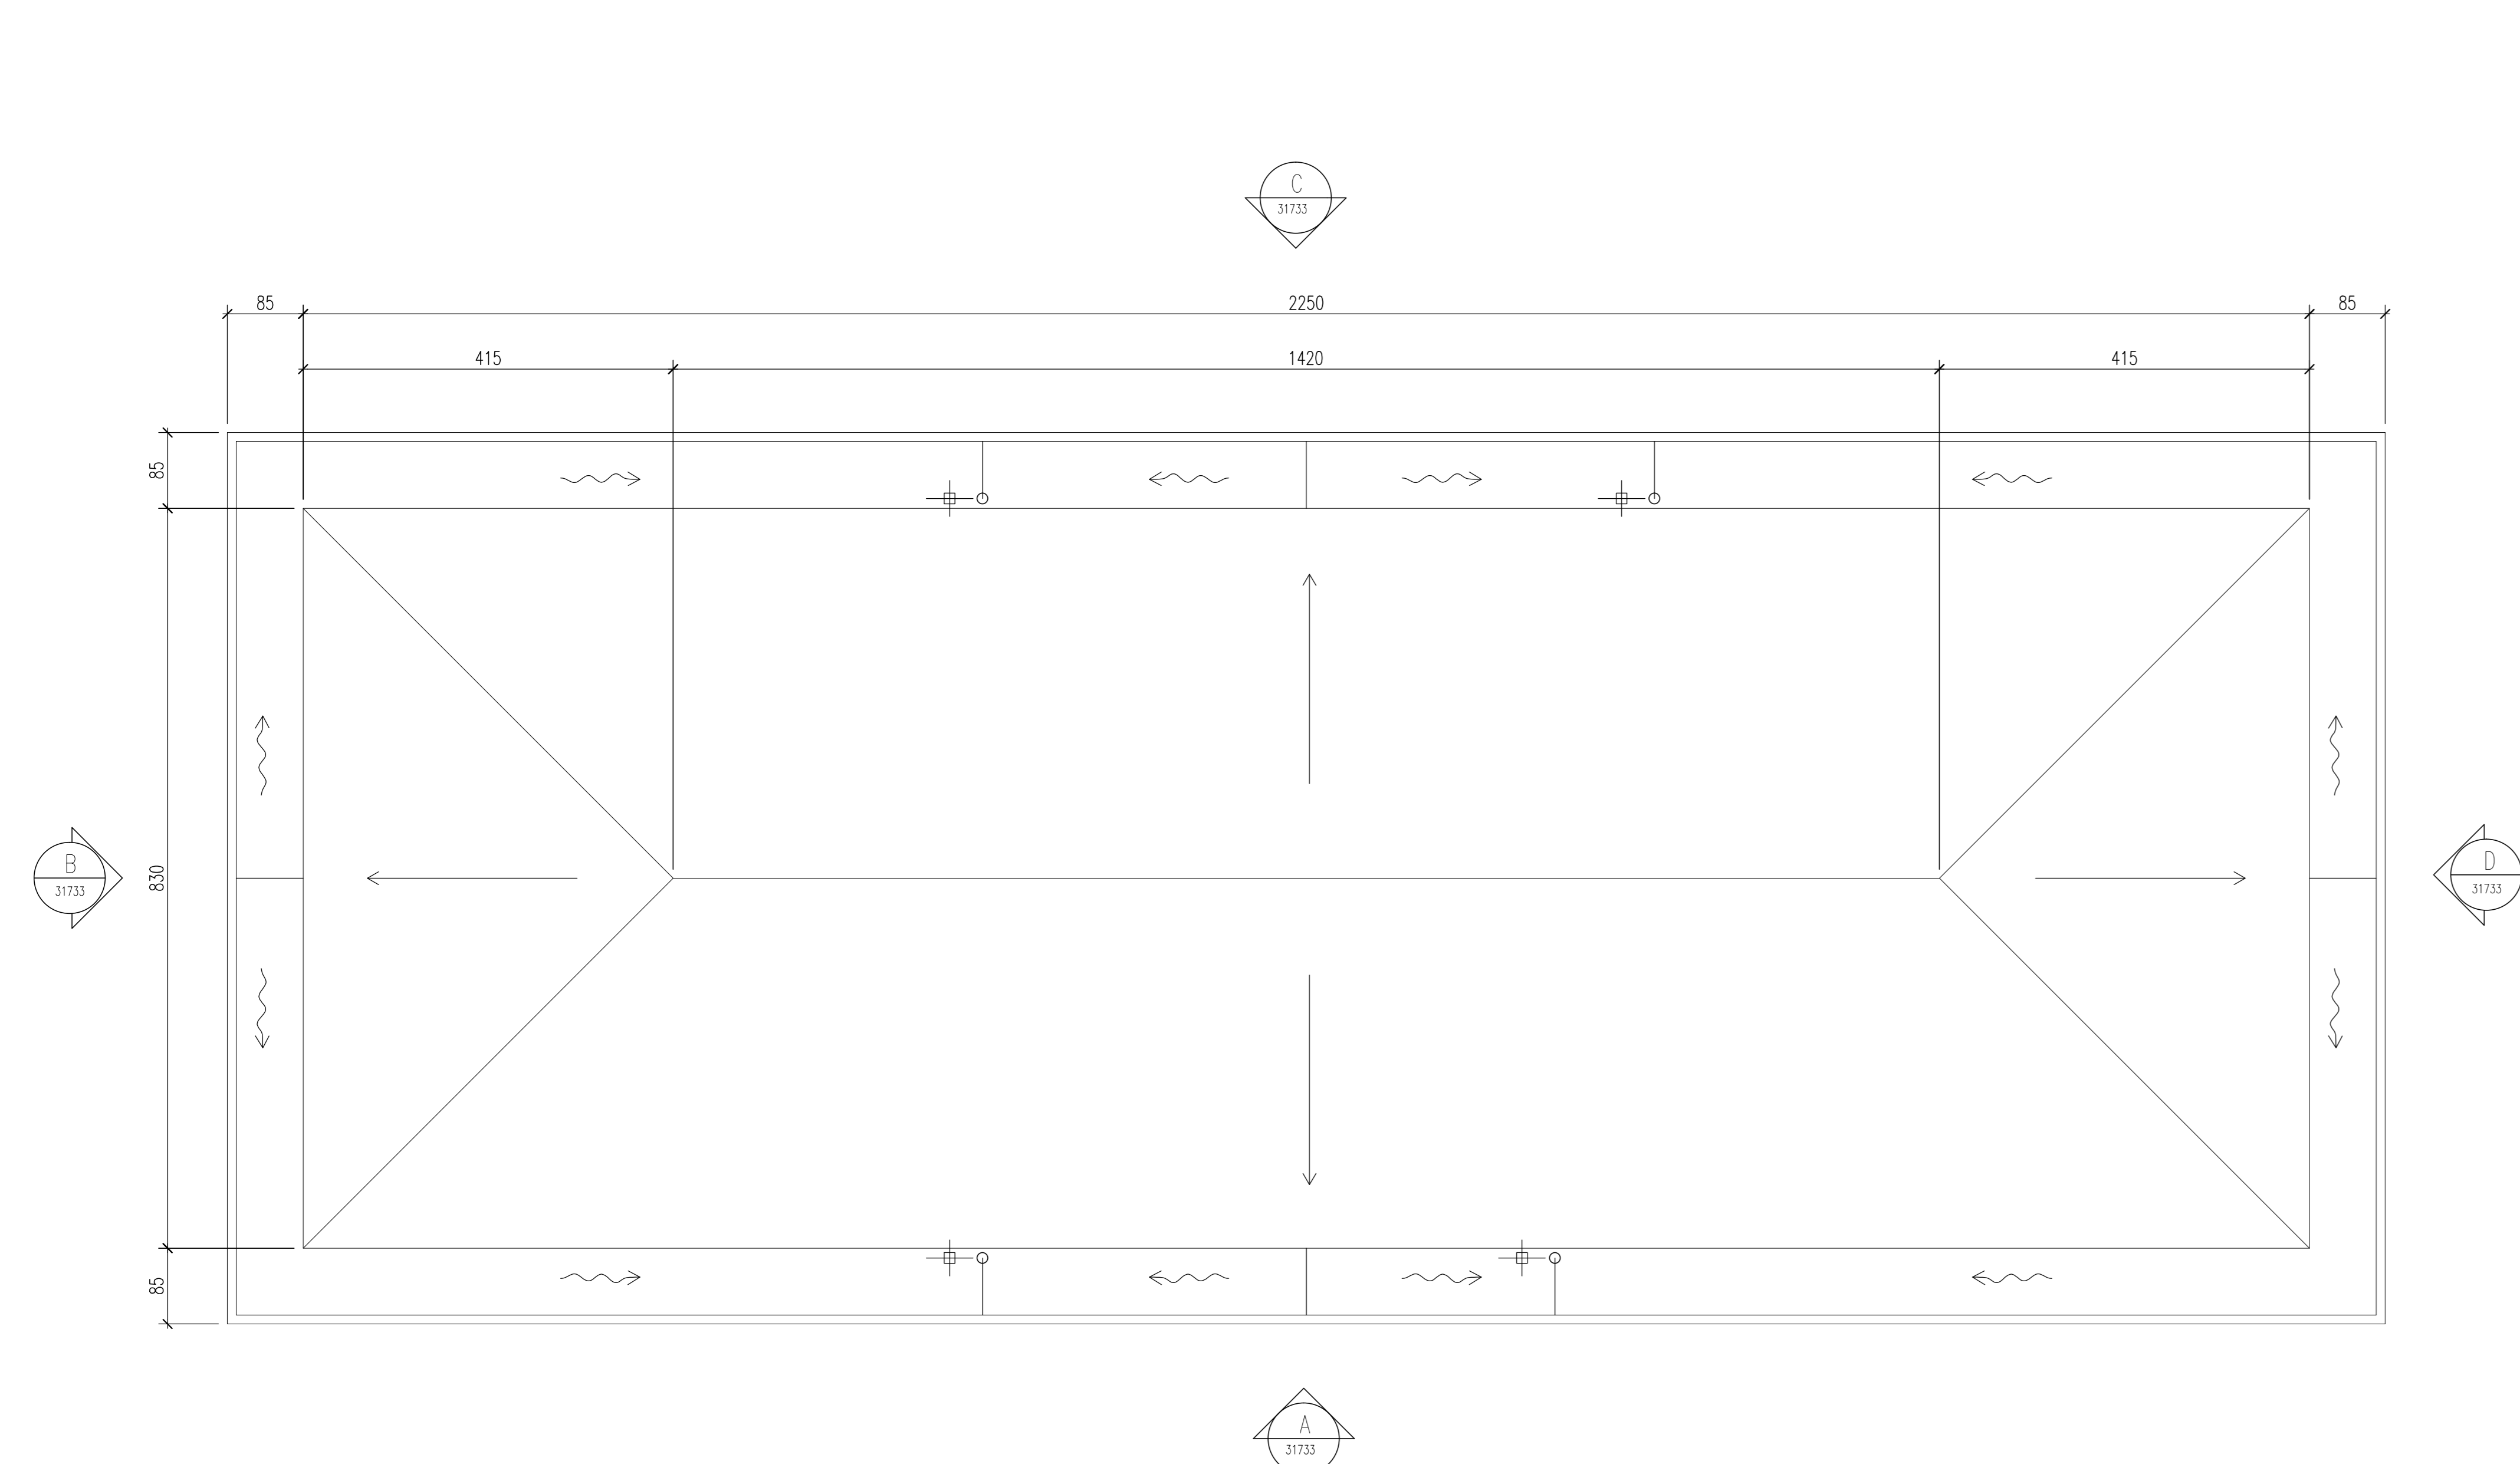


TIPOLOGIE MURATURE

SCALA 1:10

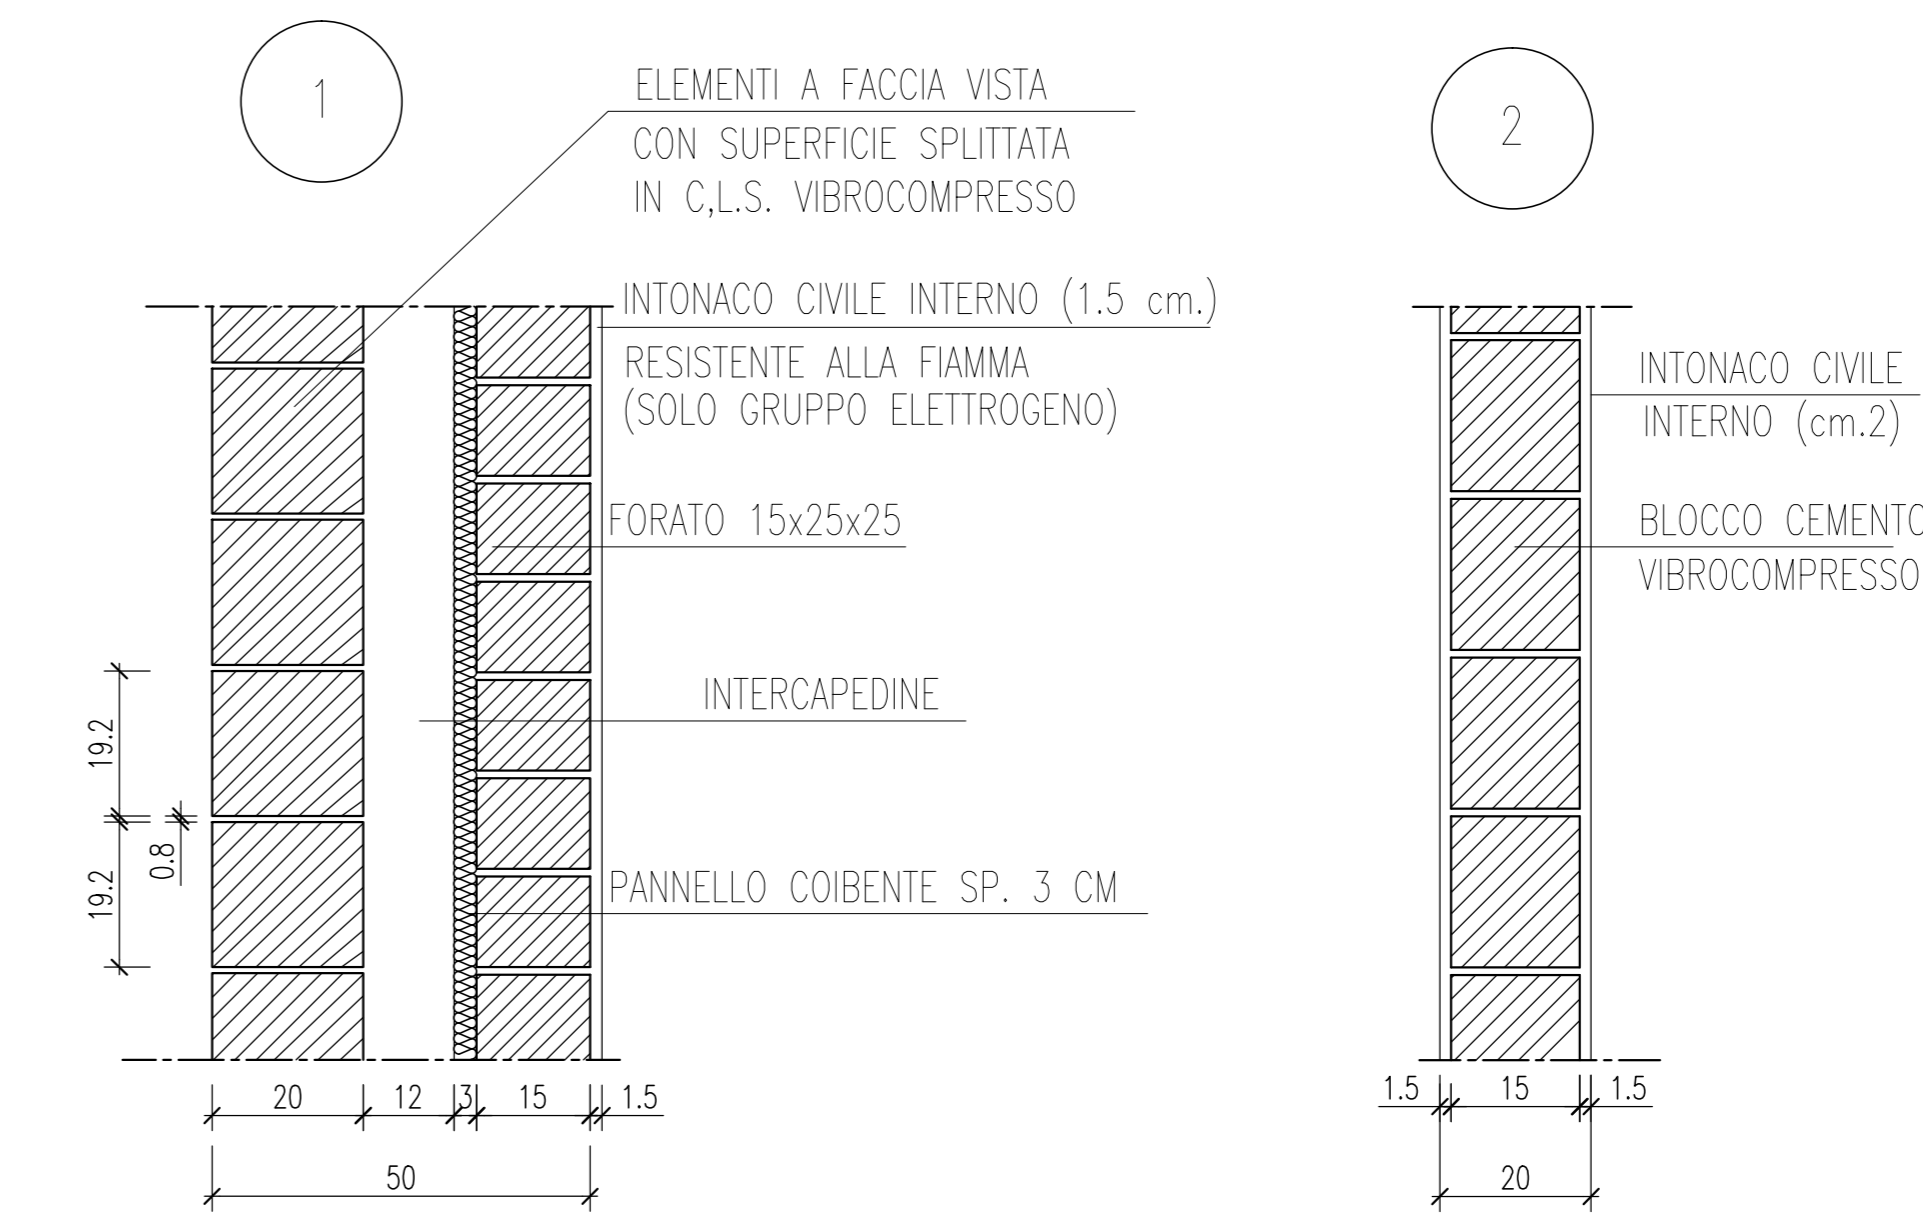

DETTAGLIO ANGOLO

SCALA 1:10

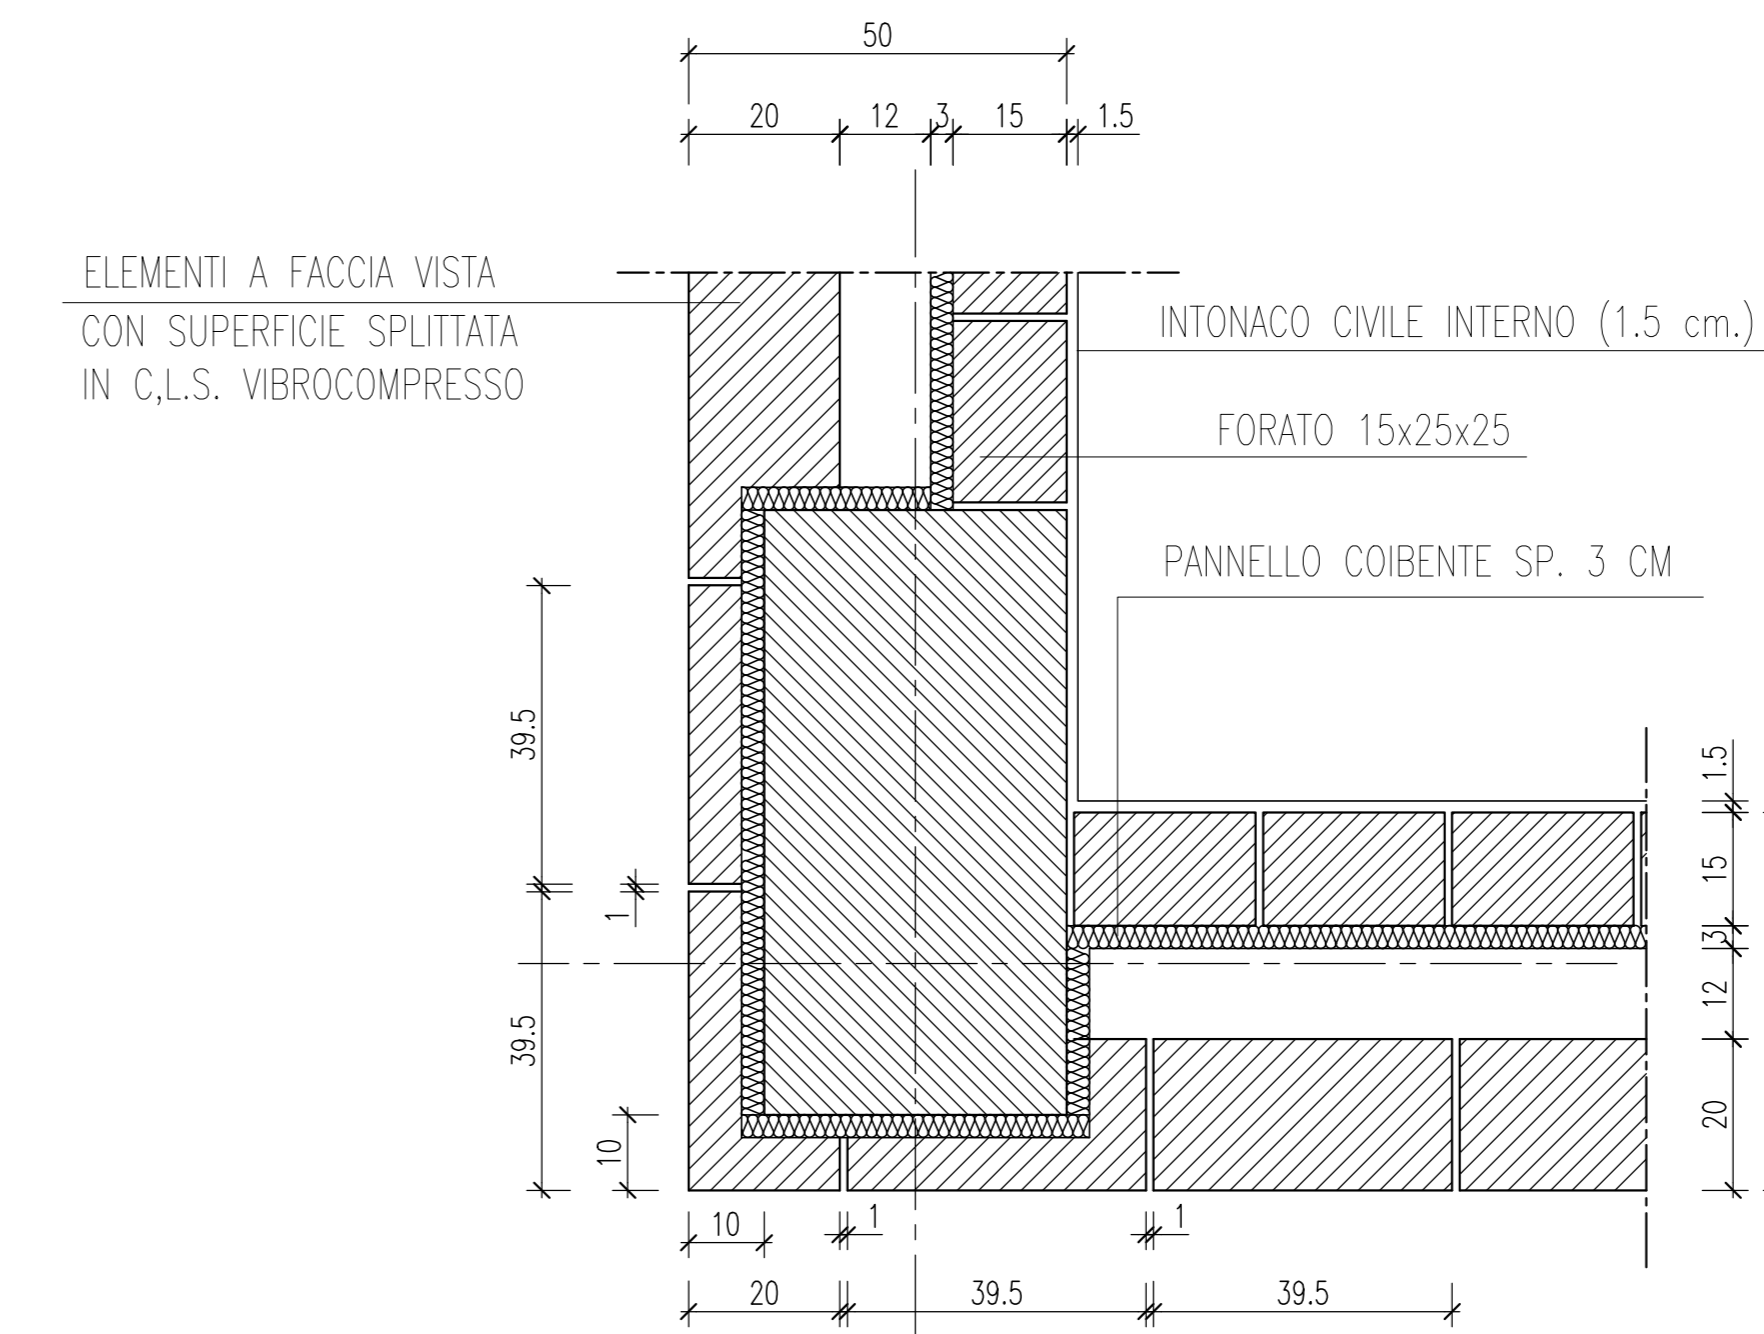

DESEGNI DI RIFERIMENTO

DESCRIZIONE CODICE

NOTE GENERALI

LA COIBENTAZIONE ALL'INTERNO DEL MURO PERIMETRALE PUO' ESSERE SPOSTATA, IN ALTERNATIVA, SULLA FACCA INTERNA DEI BLOCCETTI IN CEMENTO VIBROCOMPRESSO PREVIA APPLICAZIONE DI UNA BARRIERA ANTIVAPORE SUL FORATO 15x25x25.
 PER LA DESCRIZIONE MATERIALI E LAVORAZIONI VEDERE IL 'CAPITOLATO DI COSTRUZIONE OPERE CIVILI' SEZ. XIV.
 PREVEDERE ARMATURE DI RINFORZO NELLE TAMPONATURE PERIMETRALI IN CORRISPONDENZA DEGLI ANGOLI E DELLE BUCATURE
 PER LE SEZIONI E I PROSPETTI VEDERE TAV. CORRISPONDENTI

CARATTERISTICHE DEI MATERIALI

TABELLA DELLE FINITURE

	PAVIMENTI	ZOCCOLI	PARETI	SOFFITTI
1				
2			SOPPRESSO	
3				
4			SOPPRESSO	
5				
6			SOPPRESSO	
7				
8				

LEGENDA SIMBOLI

- ◆ +0.30 QUOTA PLANIMETRICA (finita)
- ◆ -0.08 QUOTA PLANIMETRICA (rustica)
- G ALLINEAMENTI STRUTTURALI
- ◊ A44 PROSPETTI
- ◊ A44 SEZIONI
- A57 PARTICOLARI
- ▲ +0.30 QUOTA ALTIMETRICA (finita)
- ▼ -0.53 QUOTA ALTIMETRICA (rustica)
- ⊙ INFISSI ESTERNI
- ⊙ INFISSI INTERNI
- RIFERIMENTO FINITURE
- RIFERIMENTO MURATURE

COMMITTENTE: **RFI** RETE FERROVIARIA ITALIANA GRUPPO FERROVIE DELLO STATO ITALIANO

ALTA Sorveglianza: **ITALFERR** GRUPPO FERROVIE DELLO STATO ITALIANO

GENERAL CONTRACTOR: **Cepav due**

INFRASTRUTTURE FERROVIARIE STRATEGICHE DEFINITE DALLA LEGGE OBIETTIVO N. 443/01
 LINEA A.V./A.C. TORINO - VENEZIA Tratta MILANO - VERONA
 Lotto funzionale Brescia-Verona
 PROGETTO DEFINITIVO

LINEA A.C. MILANO-VERONA
 FABBRICATO TIPOLOGICO TE/14
 PIANTE PIANO TERRA E COPERTURA

ALTA Sorveglianza: **ITALFERR**

COMMESSA LOTTO FASE ENTE TIPO DOC OPERAZIONE PROG. REV. SCALA
1N05 00 D E2 PZ FA00Q2 001 0 VARIE

PROGETTAZIONE GENERAL CONTRACTOR	Autorezzato/Date
Rev. Data Descrizione	Conferenza
0 31/03/14 EMISSIONE PER CDS	31/03/14
1	
2	
3	