


LEGENDA FLUSSI

- Flussi In Schengen →
- Flussi In ExtraSchengen →
- Transiti →
- Flussi Out Schengen →
- Flussi Out ExtraSchengen →
- Flussi Landside →
- Limite Landside/Airside - - -

LEGENDA DESTINAZIONI D'USO

	Sottosistemi		Piano terra	
	PRG	SDF	PRG	SDF
Enti	554	370	184	
controlli di sicurezza	-	-	-	-
controllo passaporti	1.117	651	466	
Uffici	122	91	31	
Sala Amica	-	-	-	-
Sala Vip	-	-	-	-
Biglietteria	-	-	-	-
area check-in	202	394	-192	
Hall Arrivi	6.000	1.927	4.073	
Commerciali Landside	877	359	518	
Commerciali Landside Food	601	259	342	
Commerciali Airside	-	-	-	-
Commerciali Airside Food	404	0	404	
Sala Imbarchi Schengen	2.584	742	1.842	
Sala Imbarchi ExtraSchengen	1.882	741	1.141	
Bagni	1.287	712	575	
Carate sanitario	689	0	689	
Pronto soccorso	213	183	30	
Sala Ricognegre Bagagli	8.548	4.219	4.329	
Lost and Found	333	325	8	
BHS	13.814	5.045	8.769	
Spazi Tecnici - Impianti	2.786	547	2.239	
Depositi	5.918	358	5.560	
Altro	2.034	1.049	985	
Totale	49.965	17.972	31.993	

01 Pianta Piano Terra - Stato di Fatto
Sc. 1:1000

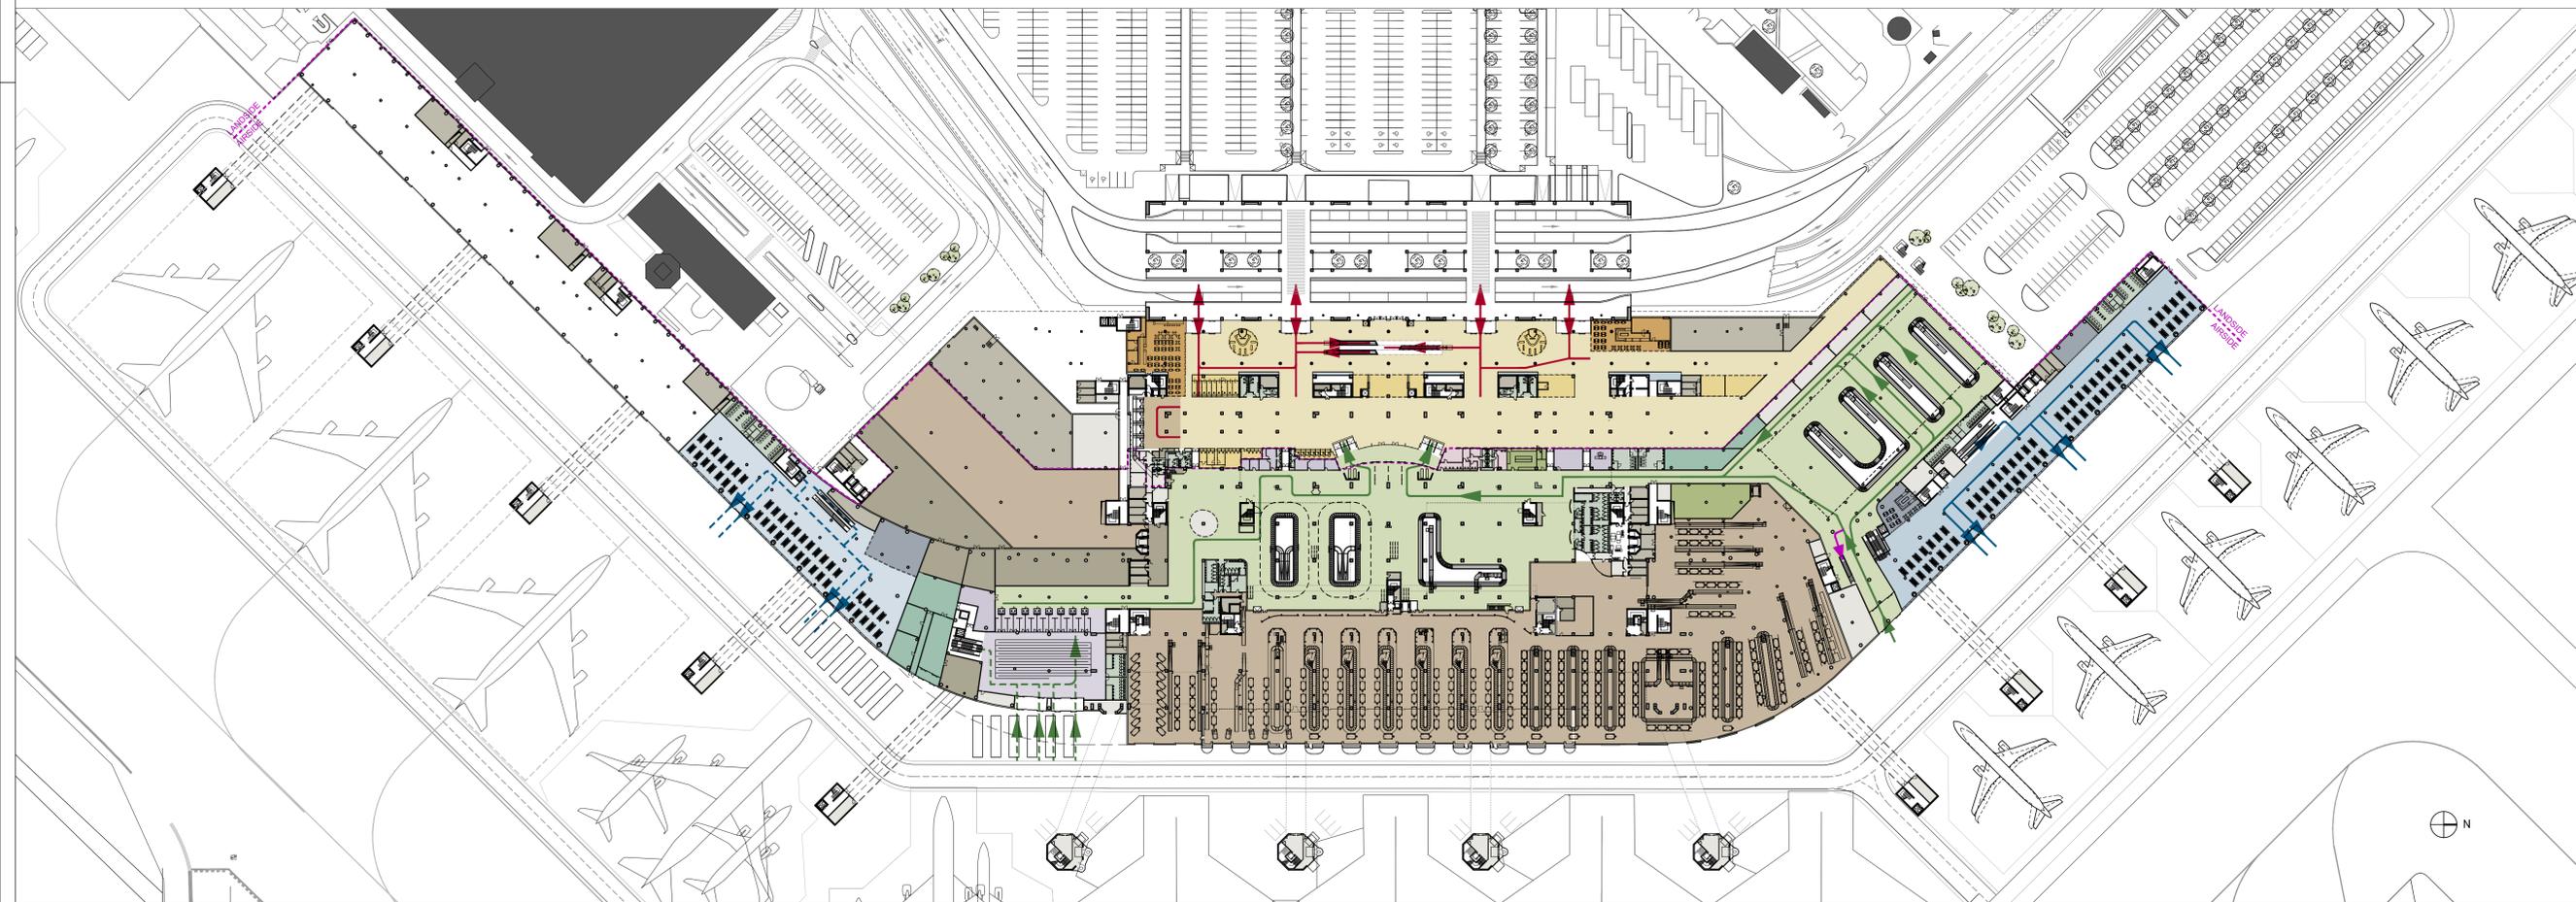

02 Pianta Piano Terra - Progetto
Sc. 1:1000

MINISTERO DELLE INFRASTRUTTURE E DEI TRASPORTI
ENTE NAZIONALE AVIAZIONE CIVILE
DIREZIONE PIANIFICAZIONE E PROGETTI

AEROPORTO "MARCO POLO" DI TESSERA - VENEZIA
concessionaria del MINISTERO DEI TRASPORTI E DELLA NAVIGAZIONE DIREZIONE GENERALE DELL'AVIAZIONE CIVILE

AMPLIAMENTO TERMINAL PASSEGGERI

Rev. Csp: Cluster 1 TERMINAL (commissa: 1.01, 1.03, 1.10, 1.04)

APPROFONDIMENTI PROGETTUALI

Titolo: Data: 28/08/2014 Commessa: C08111 Elaborato: **A202**

Destinazioni d'Uso: Confronto tra Stato di Fatto e Progetto
Pianta Piano Terra

Rev.	Descrizione	Data	Società	Redazione	Verifica	Approvazione	Norma File: a202_00_pt
01	Approfondimenti progettuali	28/08/14	OW	FV	DS	GDC	Scala: 1:1000

File di Stampa:

Progettista: **SAVE ENGINEERING S.r.l. VENEZIA**
Sede Legale: V.le G. Galilei, 3011 - 30173 Venezia - Tessera (Italia)
Ufficio: Via A. Ca' Da Mosto, 12/3 - 30173 Venezia - Tessera (Italia)
Telefono: +39041 260 6191
Telefax: +39041 2609199
e-mail: saveeng@veniceport.it

Comittente: **SAVE S.p.A. DIREZIONE OPERATIVA R.U.P./P.R.L.** ing. Corrado Fischer
SAVE S.p.A. POST HOLDER PROGETTAZIONE ing. Virginia Stranzano
SAVE S.p.A. RESPONSABILE COMMERCIALE E MARKETING NON AVIATION dr. Andrea Geronzi
SAVE S.p.A. COMMERCIALE E SVILUPPO AVIATION dott. Camillo Scocozza - dott. Giovanni Rebecchi
SAVE S.p.A. QUALITÀ AMBIENTE E SICUREZZA ing. Davide Bassano
SAVE S.p.A. POST HOLDER AREA MOVIMENTO-TERMINAL ing. Francesco Rocchetti
SAVE S.p.A. POST HOLDER AREA MOVIMENTO-TERMINAL sig. Adriano Andreoni

Consulente Incaricato: **ONEWORKS**
Milano Via Statuto 11 20121 Milan, Italy
Venezia Via dell'Electrola 3d 30175 Marghera, Italy
arch. Giulio De Carli
Ordine degli Architetti di Venezia n.1853
ing. Domenico Santini
arch. Daniela Arnesi
ing. Simona Di Tino
arch. Diana Falli
arch. Pierluigi Barozzato
ing. Gianluigi Santinello
arch. Francesca Sartor
ing. Mariano Palazzoni
ing. Riccardo Pizzotto
ing. Filippo Ruzzoni
ing. Giuseppe Muscolino

Consulente: **IMPIANTI ELETTRICI, TERMOMECCANICI E PREVENZIONE INCENDI**
Manenti-Tifs S.p.A. Corso Stati Uniti n. 56 35127 Padova
ing. Giorgio Finotti
ing. Massimo Cadorin
ing. Vilma Sifenelli