


LEGENDA FLUSSI

- Flussi In Schengen →
- Flussi In ExtraSchengen →
- Transiti →
- Flussi Out Schengen →
- Flussi Out ExtraSchengen →
- Flussi Landside →
- Limite Landside/Airside - - -

LEGENDA

	Sottosistemi	Piano Mezzanino		
		PrG	SDF	DELTA
Enti	controlli di sicurezza	-	0	198
	controllo passaporti	-	-	-198
Uffici		-	-	-
Sala Amica		-	-	-
Sala Vip		-	-	-
Biglietteria		7	7	0
	area check-in	-	-	-
Hall Attivi		-	-	-
Commercial Landside		-	-	-
Commercial Landside Food		-	-	-
Commercial Airside		-	-	-
Commercial Airside Food		-	-	-
Sala Imbarchi Schengen		-	-	-
Sala Imbarchi ExtraSchengen		-	-	-
Bagni		601	0	601
Canale sanitario		-	-	-
Pronto soccorso		-	-	-
Sala Ricognegna Bagagli		7.521	2.206	5.315
Lost and Found		-	-	-
BHS		15.822	4.873	10.949
Spazi Tecnici - Impianti		850	0	850
Depositi		145	145	0
Altro		0	0	0
Totale		24.946	7.429	17.517

01 Pianta Piano Mezzanino - Stato di Fatto
Sc. 1:1000

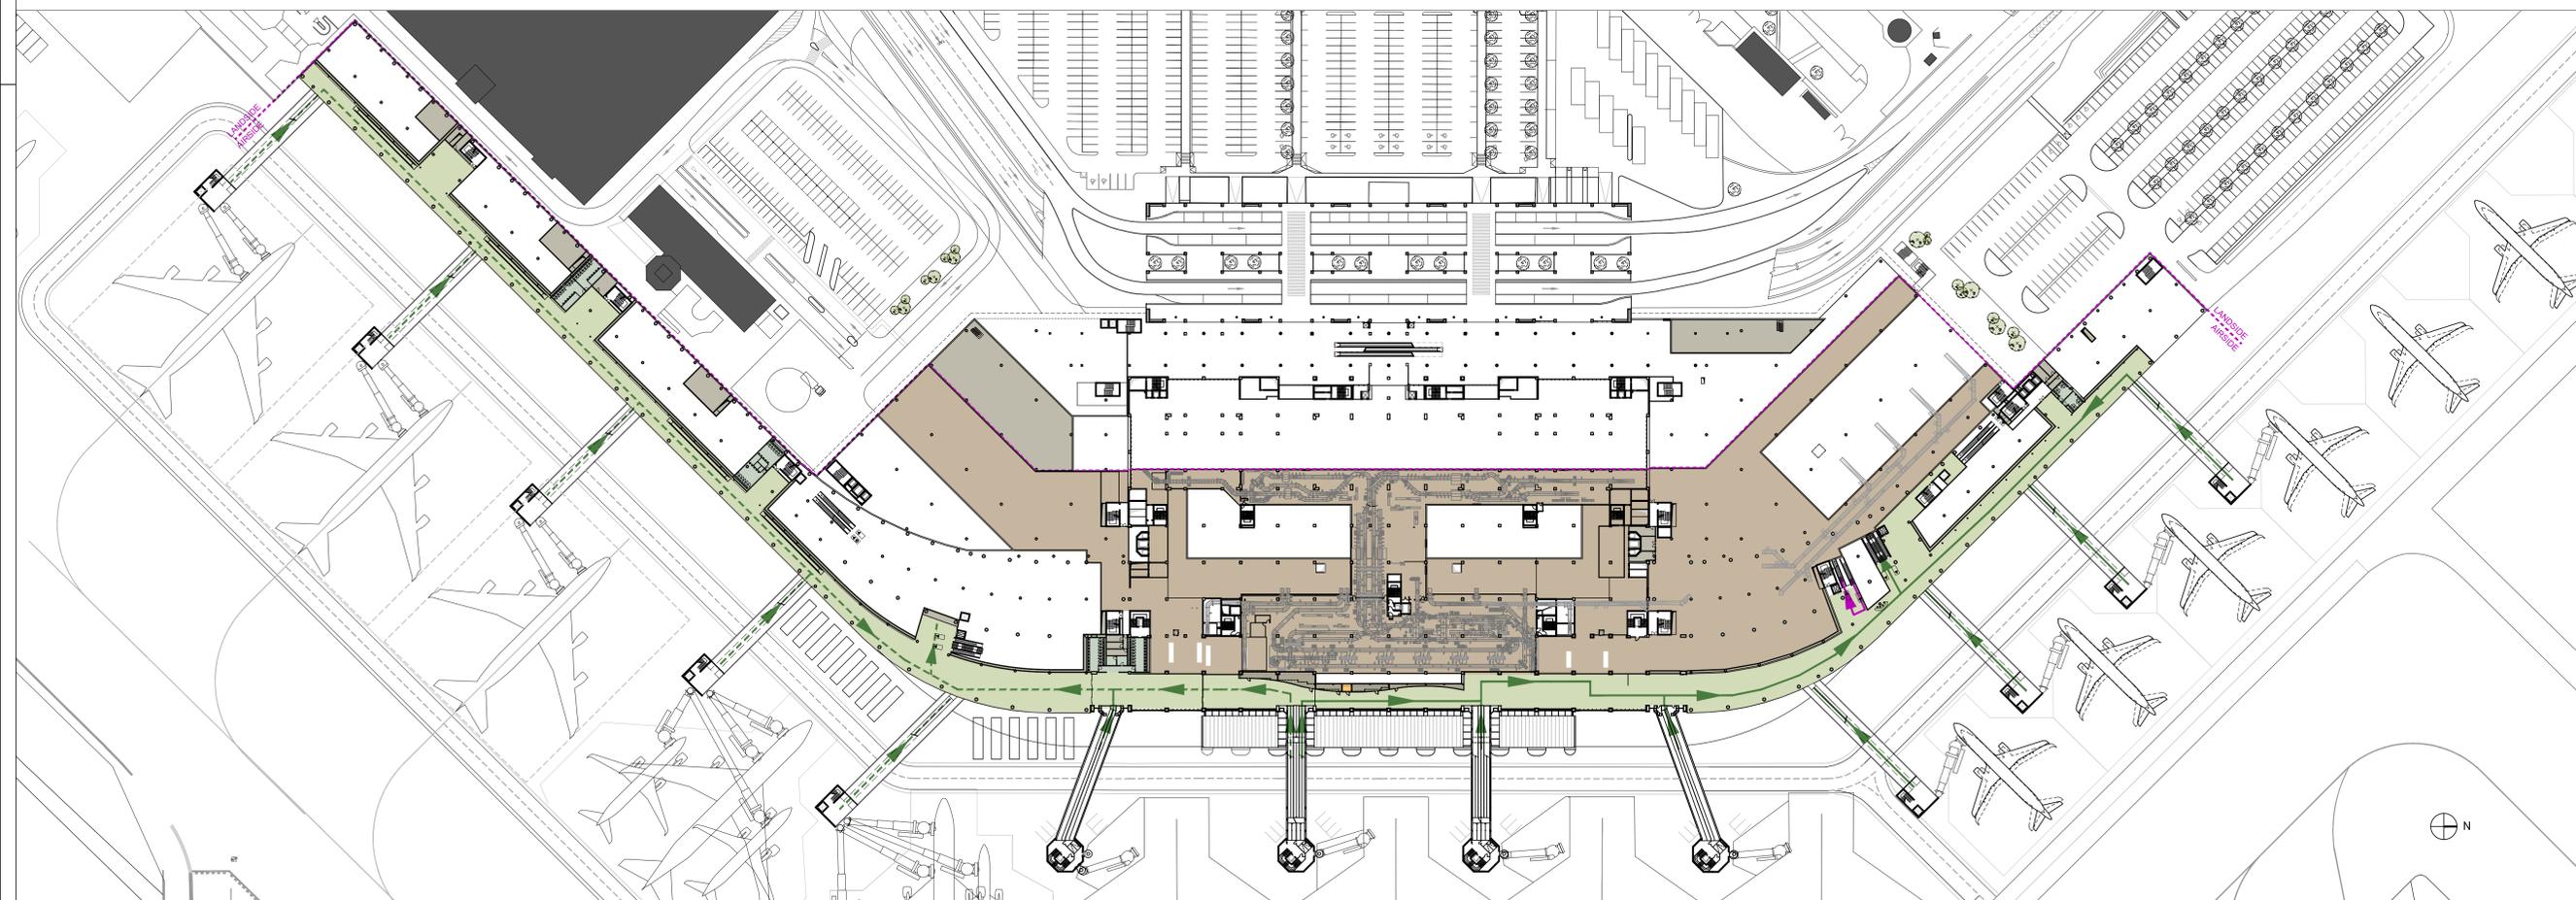

02 Pianta Piano Mezzanino - Progetto
Sc. 1:1000



MINISTERO DELLE INFRASTRUTTURE E DEI TRASPORTI
ENTE NAZIONALE AVIAZIONE CIVILE
DIREZIONE PIANIFICAZIONE E PROGETTI



AEROPORTO "MARCO POLO" DI TESSERA - VENEZIA
concessionaria del MINISTERO DEI TRASPORTI E DELLA NAVIGAZIONE DIREZIONE GENERALE DELL'AVIAZIONE CIVILE



AMPLIAMENTO TERMINAL PASSEGGERI

Rev. C.d.P.: Cluster 1 TERMINAL (commesse 1.01, 1.03, 1.10, 1.04)

Titolo: Destinazioni d'Uso Confronto tra Stato di Fatto e Progetto Pianta Piano Mezzanino

Rev.	Descrizione	Data	Società	Redazione	Verifica	Approvazione
01	Approfondimenti progettuali	28/08/14	OW	FV	ES	GDC

Progettista: **SAVE ENGINEERING S.r.l. VENEZIA**

Commissario: SAVE S.p.A. DIREZIONE OPERATIVA R.U.P./P.R.L. ing. Corrado Fischer

SAVE S.p.A. RESPONSABILE COMMERCIALE E MARKETING NON AVIATION Sr. Andrea Geneto

APPROFONDIMENTI PROGETTUALI

Data: 28/08/2014 Commessa: C0811

Elaborato: **A203**

Nome File: a203_00_pj
Scala: 1:1000
File di Stampa:

Progettista: **SAVE ENGINEERING S.r.l. VENEZIA**

Commissario: SAVE S.p.A. POST HOLDER PROGETTAZIONE ing. Virginia Stranzano

SAVE S.p.A. COMMERCIALE E SVILUPPO AVIATION dott. Camillo Scacchi - dott. Giovanni Rebecchi

SAVE S.p.A. QUALITÀ AMBIENTE E SICUREZZA ing. Davide Bassano

SAVE S.p.A. POST HOLDER AREA MOVIMENTO-TERMINAL ing. Francesco Rocchetti

SAVE S.p.A. SAFETY MANAGER sig. Adriano Andreon

ONEWORKS
Milano
Via Statuto 11
20121 Milan, Italy

arch. Giulio De Carli
Ordine degli Architetti di Venezia n.1853
30175 Marghera, Italy

arch. Domenico Santini
arch. Daniela Arena
ing. Simona Di Tino
arch. Diana Falli
arch. Pierluigi Borzozzo

Consulente: **IMPANTI ELETTRICI, TERMOMECCANICI E PREVENZIONE INCENDI**
Manens-Tifs S.p.A.
Corso Stati Uniti n. 56
35137 Padova

ing. Giorgio Finotti
ing. Massimo Cadorin
ing. Valeria Sifenelli

ing. Gianluigi Santinello
arch. Francesco Sartor
ing. Miriam Palazzoni
ing. Riccardo Pizzotto
ing. Filippo Ruzzoni
ing. Giuseppe Muscolino