


LEGENDA FLUSSI

- Flussi In Schengen →
- Flussi In ExtraSchengen →
- Transiti →
- Flussi Out Schengen →
- Flussi Out ExtraSchengen →
- Flussi Landside →
- Limite Landside/Airside →

LEGENDA

	Sottosistemi		Piano Primo	
	PRG	SDF	DELTA	
Enti	307	342	-35	
	controlli di sicurezza		2,394	1,460
	controllo passaporti		400	321
Uffici	652	340	312	
	Sala Amica		266	266
	fast track		339	339
Biglietteria	262	226	36	
	area check-in		3,300	1,635
Hall Partenze	7,000	1,549	5,451	
	Commercial Landside		471	350
	Commercial Landside Food		2,229	1,565
	Commercial Airside		6,686	4,251
	Commercial Airside Food		740	500
Sala Imbarchi Schengen	9,089	5,471	3,618	
	Sala Imbarchi ExtraSchengen		8,855	7,455
Bagni	1,423	590	833	
	Canale sanitario		-	-
	Pronto soccorso		-	-
	Sala Ricorse/Segna Bagagli		-	-
	Lost and Found		-	-
	BHS		-	-
Spazi Tecnici - Impianti	537	600	-63	
	Depositi		308	308
	Altro		2,070	2,070
Totale	41,234	13,978	30,872	

01 Pianta Piano Primo - Stato di Fatto
Sc. 1:1000

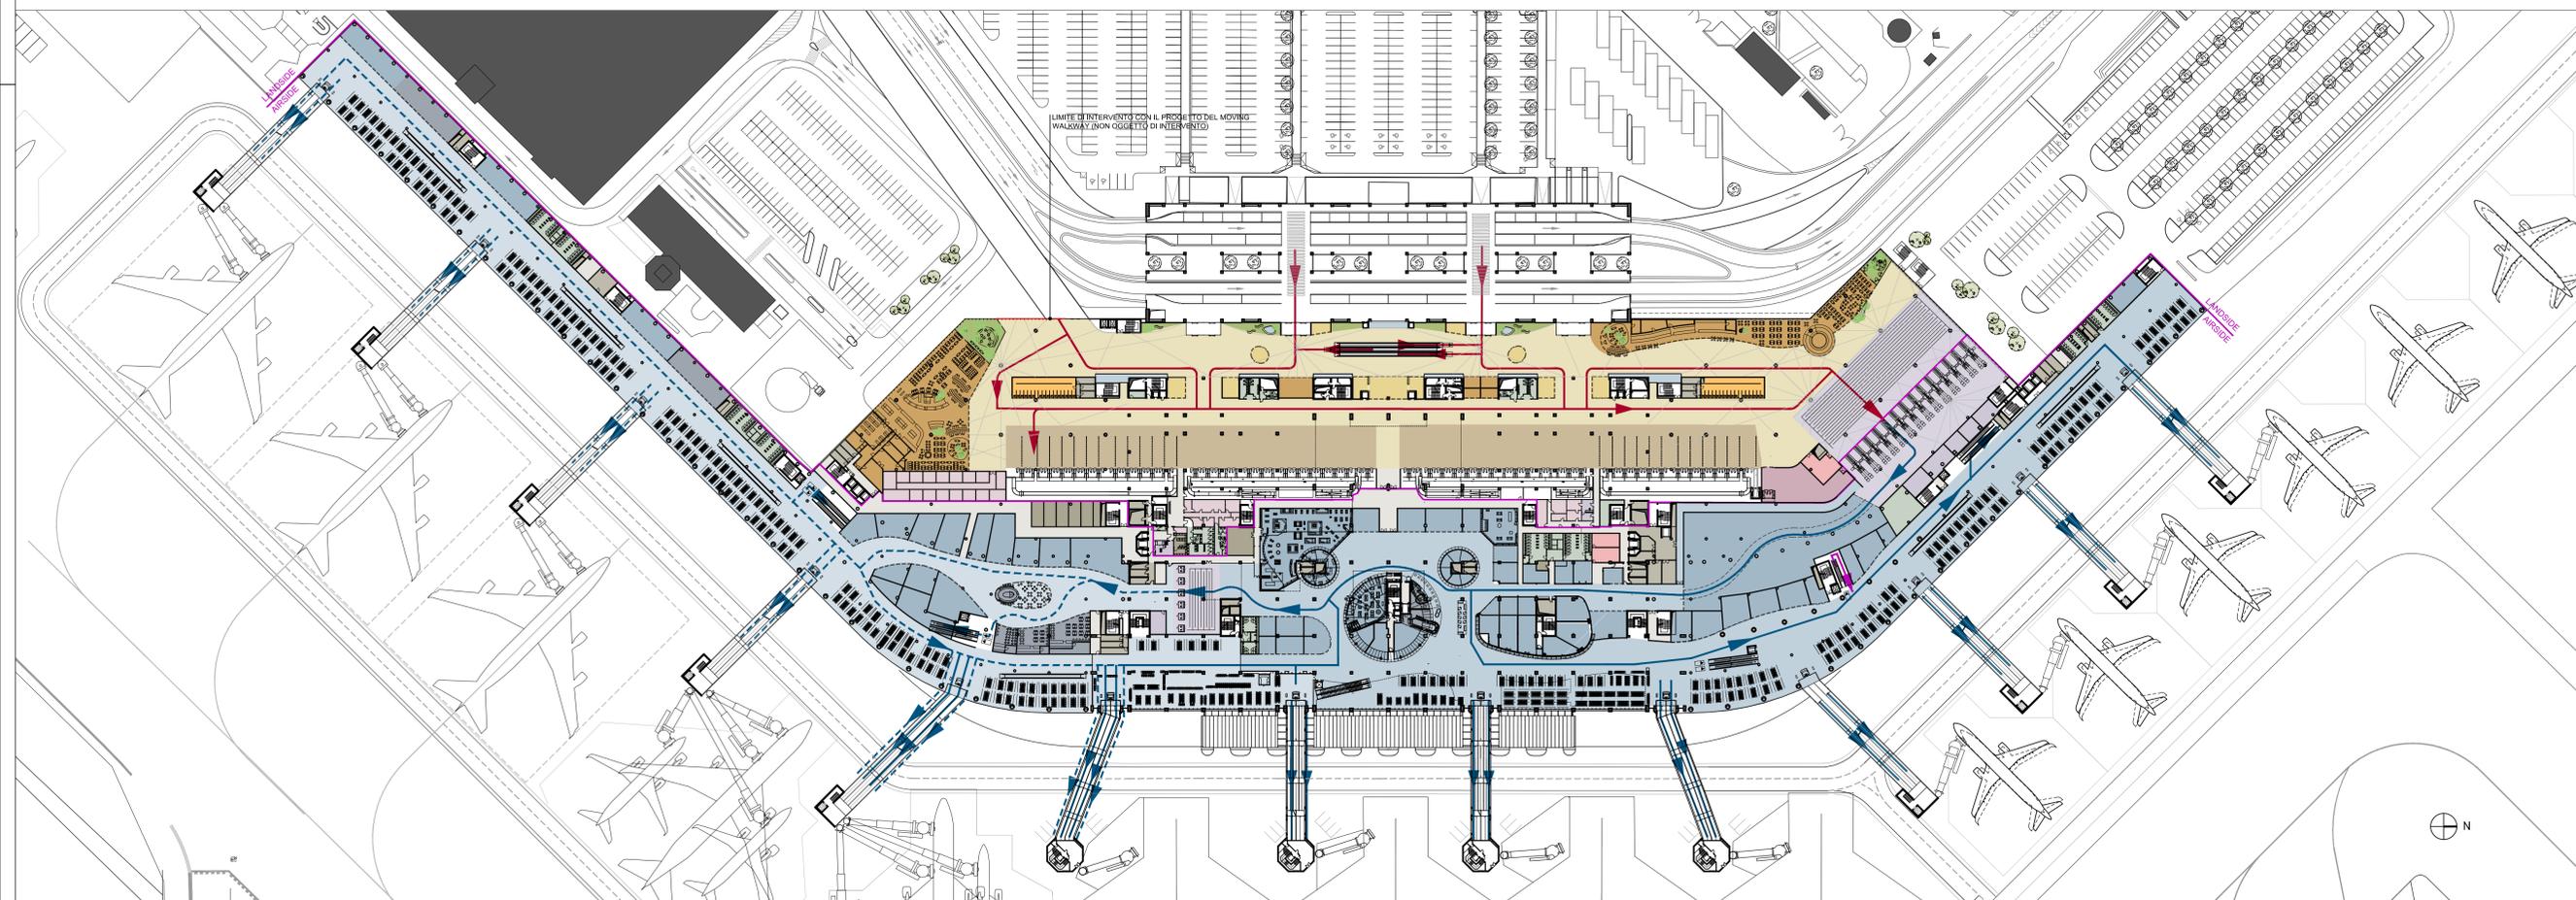

02 Pianta Piano Primo - Progetto
Sc. 1:1000



MINISTERO DELLE INFRASTRUTTURE E DEI TRASPORTI
ENTE NAZIONALE AVIAZIONE CIVILE
DIREZIONE PIANIFICAZIONE E PROGETTI



AEROPORTO "MARCO POLO" DI TESSERA - VENEZIA
concessionaria del MINISTERO DEI TRASPORTI E DELLA NAVIGAZIONE DIREZIONE GENERALE DELL'AVIAZIONE CIVILE



AMPLIAMENTO TERMINAL PASSEGGERI

Rev. C.d.P.
Cluster 1 TERMINAL
(commissa: 1.01, 1.03, 1.10, 1.04)

Titolo
Destinazioni d'Uso
Confronto tra Stato di Fatto e Progetto
Pianta Piano Primo

Rev.	Descrizione	Data	Società	Redazione	Verifica	Approvazione	Norma File: a204_00.jp
01	Approfondimenti progettuali	26/08/14	OW	FV	DS	GDC	Scala: 1:1000

File di Stampa:

APPROFONDIMENTI PROGETTUALI

Data: 28/08/2014 Commessa: C0811

Elaborato:
A204

Progettista:
SAVE ENGINEERING S.r.l. VENEZIA

Sede Legale: V.le G. Galilei, 3011 - 30173 Venezia - Tessera (Italia)
Ufficio: Via A. Ca' Da Mosto, 12/3 - 30173 Venezia - Tessera (Italia)
Telefono: +39041 260 6191
Telefax: +39041 2606199
e-mail: saveeng@veniceairport.it

Commissario:
SAVE S.p.A. DIREZIONE OPERATIVA RUJ/P-RL
ing. Corrado Fischer

SAVE S.p.A. POST HOLDER PROGETTAZIONE
ing. Virginia Stranzano

SAVE S.p.A. RESPONSABILE COMMERCIALE E MARKETING NON AVIATION
Dr. Andrea Genotto

SAVE S.p.A. POST HOLDER MANUTENZIONE
ing. Virginia Stranzano

SAVE S.p.A. COMMERCIALE E SVILUPPO AVIATION
dott. Camillo Scocozza - dott. Giovanni Rebecchi

SAVE S.p.A. QUALITÀ AMBIENTE E SICUREZZA
ing. Davide Bassano

SAVE S.p.A. POST HOLDER AREA MOVIMENTO-TERMINAL
ing. Francesco Rocchetti

SAVE S.p.A. SAFETY MANAGER
sig. Adriano Andreon

Consulente Incaricato:
ONEWORKS
Milano
Via Stalutto 11
20121 Milan, Italy

arch. Giulio De Carli
Ordine degli Architetti di Venezia n.1853

arch. Domenico Santini
arch. Daniela Arnesi
ing. Simona Di Tino
arch. Diana Falin
arch. Pierluigi Barozzato

Consulente Incaricato:
MANENTI ELETTRICI, TERMOMECCANICI E PREVENZIONE INCENDI
Manenti-Tef S.p.A.
Corso Stati Uniti n. 56
35137 Padova

ing. Giorgio Finotti
ing. Massimo Cadornin
ing. Vilma Stefanel

ing. Gianluigi Santinello
arch. Francesco Sartor
ing. Riccardo Pizzotto
ing. Filippo Ruzzotto
ing. Giuseppe Muscolino