


LEGENDA FLUSSI

- Flussi In Schengen →
- Flussi In ExtraSchengen →
- Transiti →
- Flussi Out Schengen →
- Flussi Out ExtraSchengen →
- Flussi Landside →
- Limite Landside/Airside →

LEGENDA

Sottosistemi	Piano secondo		
	PRG	SDF	DELTA
Enti	182	182	0
controlli di sicurezza	-	-	-
controllo passaporti	-	-	-
Uffici	3,022	3,022	0
Sala Amica	-	-	-
Sala Vip	2,565	959	1,606
Biglietteria	-	-	-
area check-in	-	-	-
Hall Arrivi	-	-	-
Commercial Landside	-	-	-
Commercial Landside Food	-	-	-
Commercial Airside	548	548	0
Commercial Airside Food	1,848	640	1,208
Sala Imbarchi Schengen	1,740	557	1,183
Sala Imbarchi ExtraSchengen	694	0	694
Bagni	755	602	153
Canale sanitario	-	-	-
Pronto soccorso	-	-	-
Sala Ricognegna Bagagli	-	-	-
Lost and Found	-	-	-
BHS	-	-	-
Spazi Tecnici - Impianti	9,110	4,989	4,121
Depositi	153	67	86
Altro	3,267	1,825	1,442
Totale	23,884	13,391	10,493

01 Pianta Piano Secondo - Stato di Fatto
Sc. 1:1000

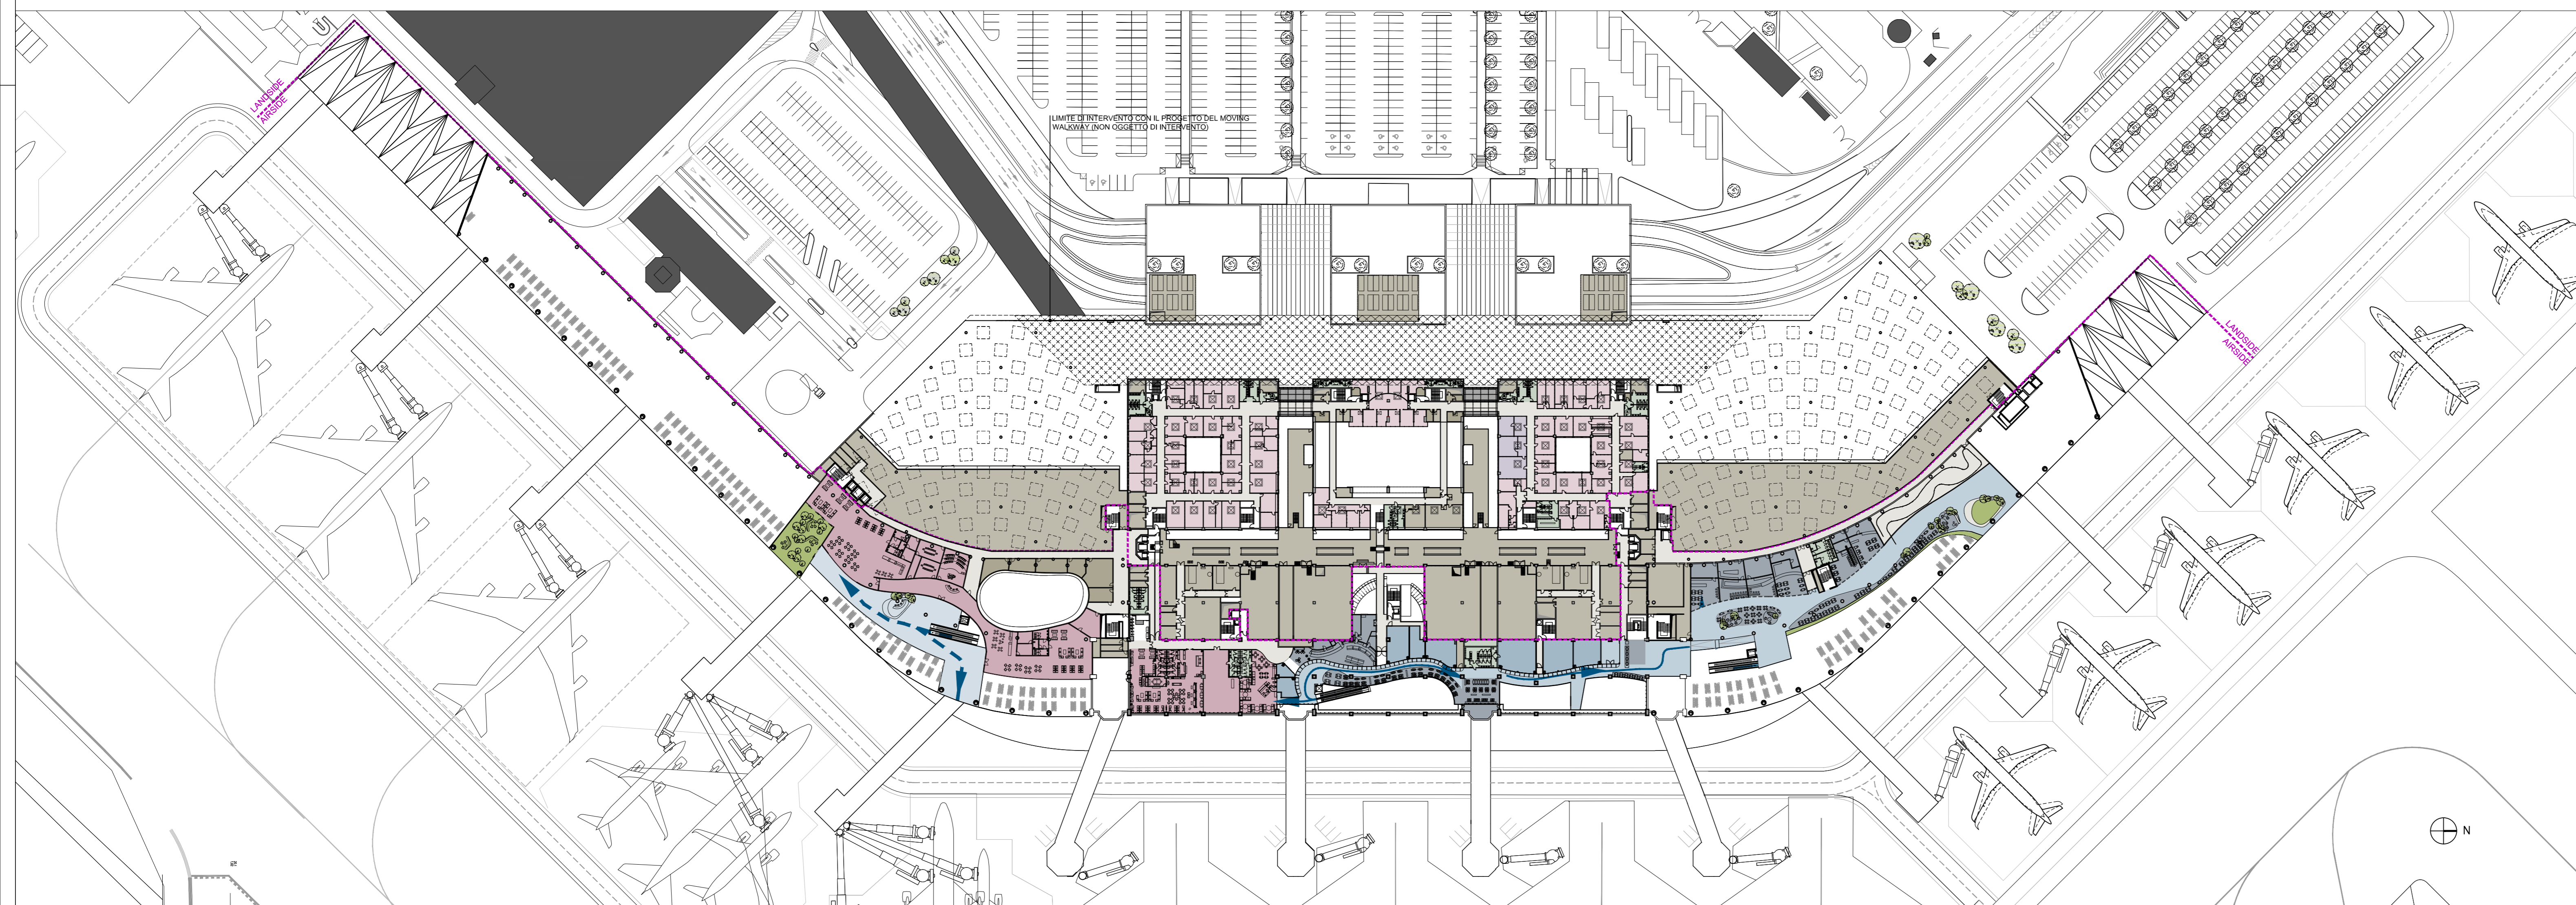

MINISTERO DELLE INFRASTRUTTURE E DEI TRASPORTI
ENTE NAZIONALE AVIAZIONE CIVILE
DIREZIONE PIANIFICAZIONE E PROGETTI

AEROPORTO "MARCO POLO" DI TESSERA - VENEZIA
concessionaria del MINISTERO DEI TRASPORTI E DELLA NAVIGAZIONE DIREZIONE GENERALE DELL'AVIAZIONE CIVILE



AMPLIAMENTO TERMINAL PASSEGGERI

Rev. Csp: Cluster 1 TERMINAL (commesse: 1.01, 1.03, 1.10, 1.04)

Titolo: APPROFONDIMENTI PROGETTUALI
Data: 28/08/2014 Commessa: C0811

Destinazioni d'Uso: Confronto tra Stato di Fatto e Progetto
Pianta Piano Secondo
Elaborato: **A205**

Rev.	Descrizione	Data	Società	Redazione	Verifica	Approvazione	Norma File: a205_00_pj
01	Approfondimenti progettuali	28/08/14	OW	FV	DS	GDC	Scala: 1:1000

Progettista: **SAVE ENGINEERING S.r.l. VENEZIA**
 SAVE ENGINEERING S.r.l. VENEZIA
 Sede Legale: V.le G. Galilei, 30/1 - 30173 Venezia - Tessera (Italia)
 Ufficio: Via A. Ca' Da Mosto, 12/3 - 30173 Venezia - Tessera (Italia)
 Telefono: +39041 260 6191
 Telefax: +39041 2606199
 e-mail: saveeng@veniceairport.it

Committente: **SAVE S.p.A. DIREZIONE OPERATIVA RUJ-P.R.L.**
 ing. Corrado Fischer
SAVE S.p.A. RESPONSABILE COMMERCIALE E MARKETING NON AVIATION
 dr. Andrea Genotto

SAVE S.p.A. POST HOLDER PROGETTAZIONE
 ing. Filippo Stranzano

SAVE S.p.A. POST HOLDER MANUTENZIONE
 ing. Virginia Stranzano

SAVE S.p.A. POST HOLDER AREA MOVIMENTO-TERMINAL
 ing. Francesco Rocchetti

SAVE S.p.A. QUALITY AMBIENTE E SICUREZZA
 ing. Davide Bassano

SAVE S.p.A. SAFETY MANAGER
 sig. Adriano Andreon

Consulente Incaricato: **ONEWORKS**
 Milano
 Via Statuto 11
 20121 Milan, Italy

Venezia
 Via dell'Electricità 3d
 30175 Marghera, Italy

arch. Giulio De Carli
 Ordine degli Architetti di Venezia n.1853

arch. Domenico Santini
 arch. Francesco Venturini
 ing. Simona Di Tino
 arch. Diana Falin
 arch. Pierluigi Barozzato

ing. Gianluigi Santiniello
 arch. Francesco Sartor
 ing. Mariano Palazzoni
 ing. Riccardo Pizzotto
 arch. Filippo Ruzzoni
 ing. Giuseppe Muscolino

02 Pianta Piano Secondo - Progetto
Sc. 1:1000