



Pianta piano terra (quota +0.25) 0 25 m Scale 1:500




Pianta primo piano (quota +3.75) 0 25 m Scale 1:500

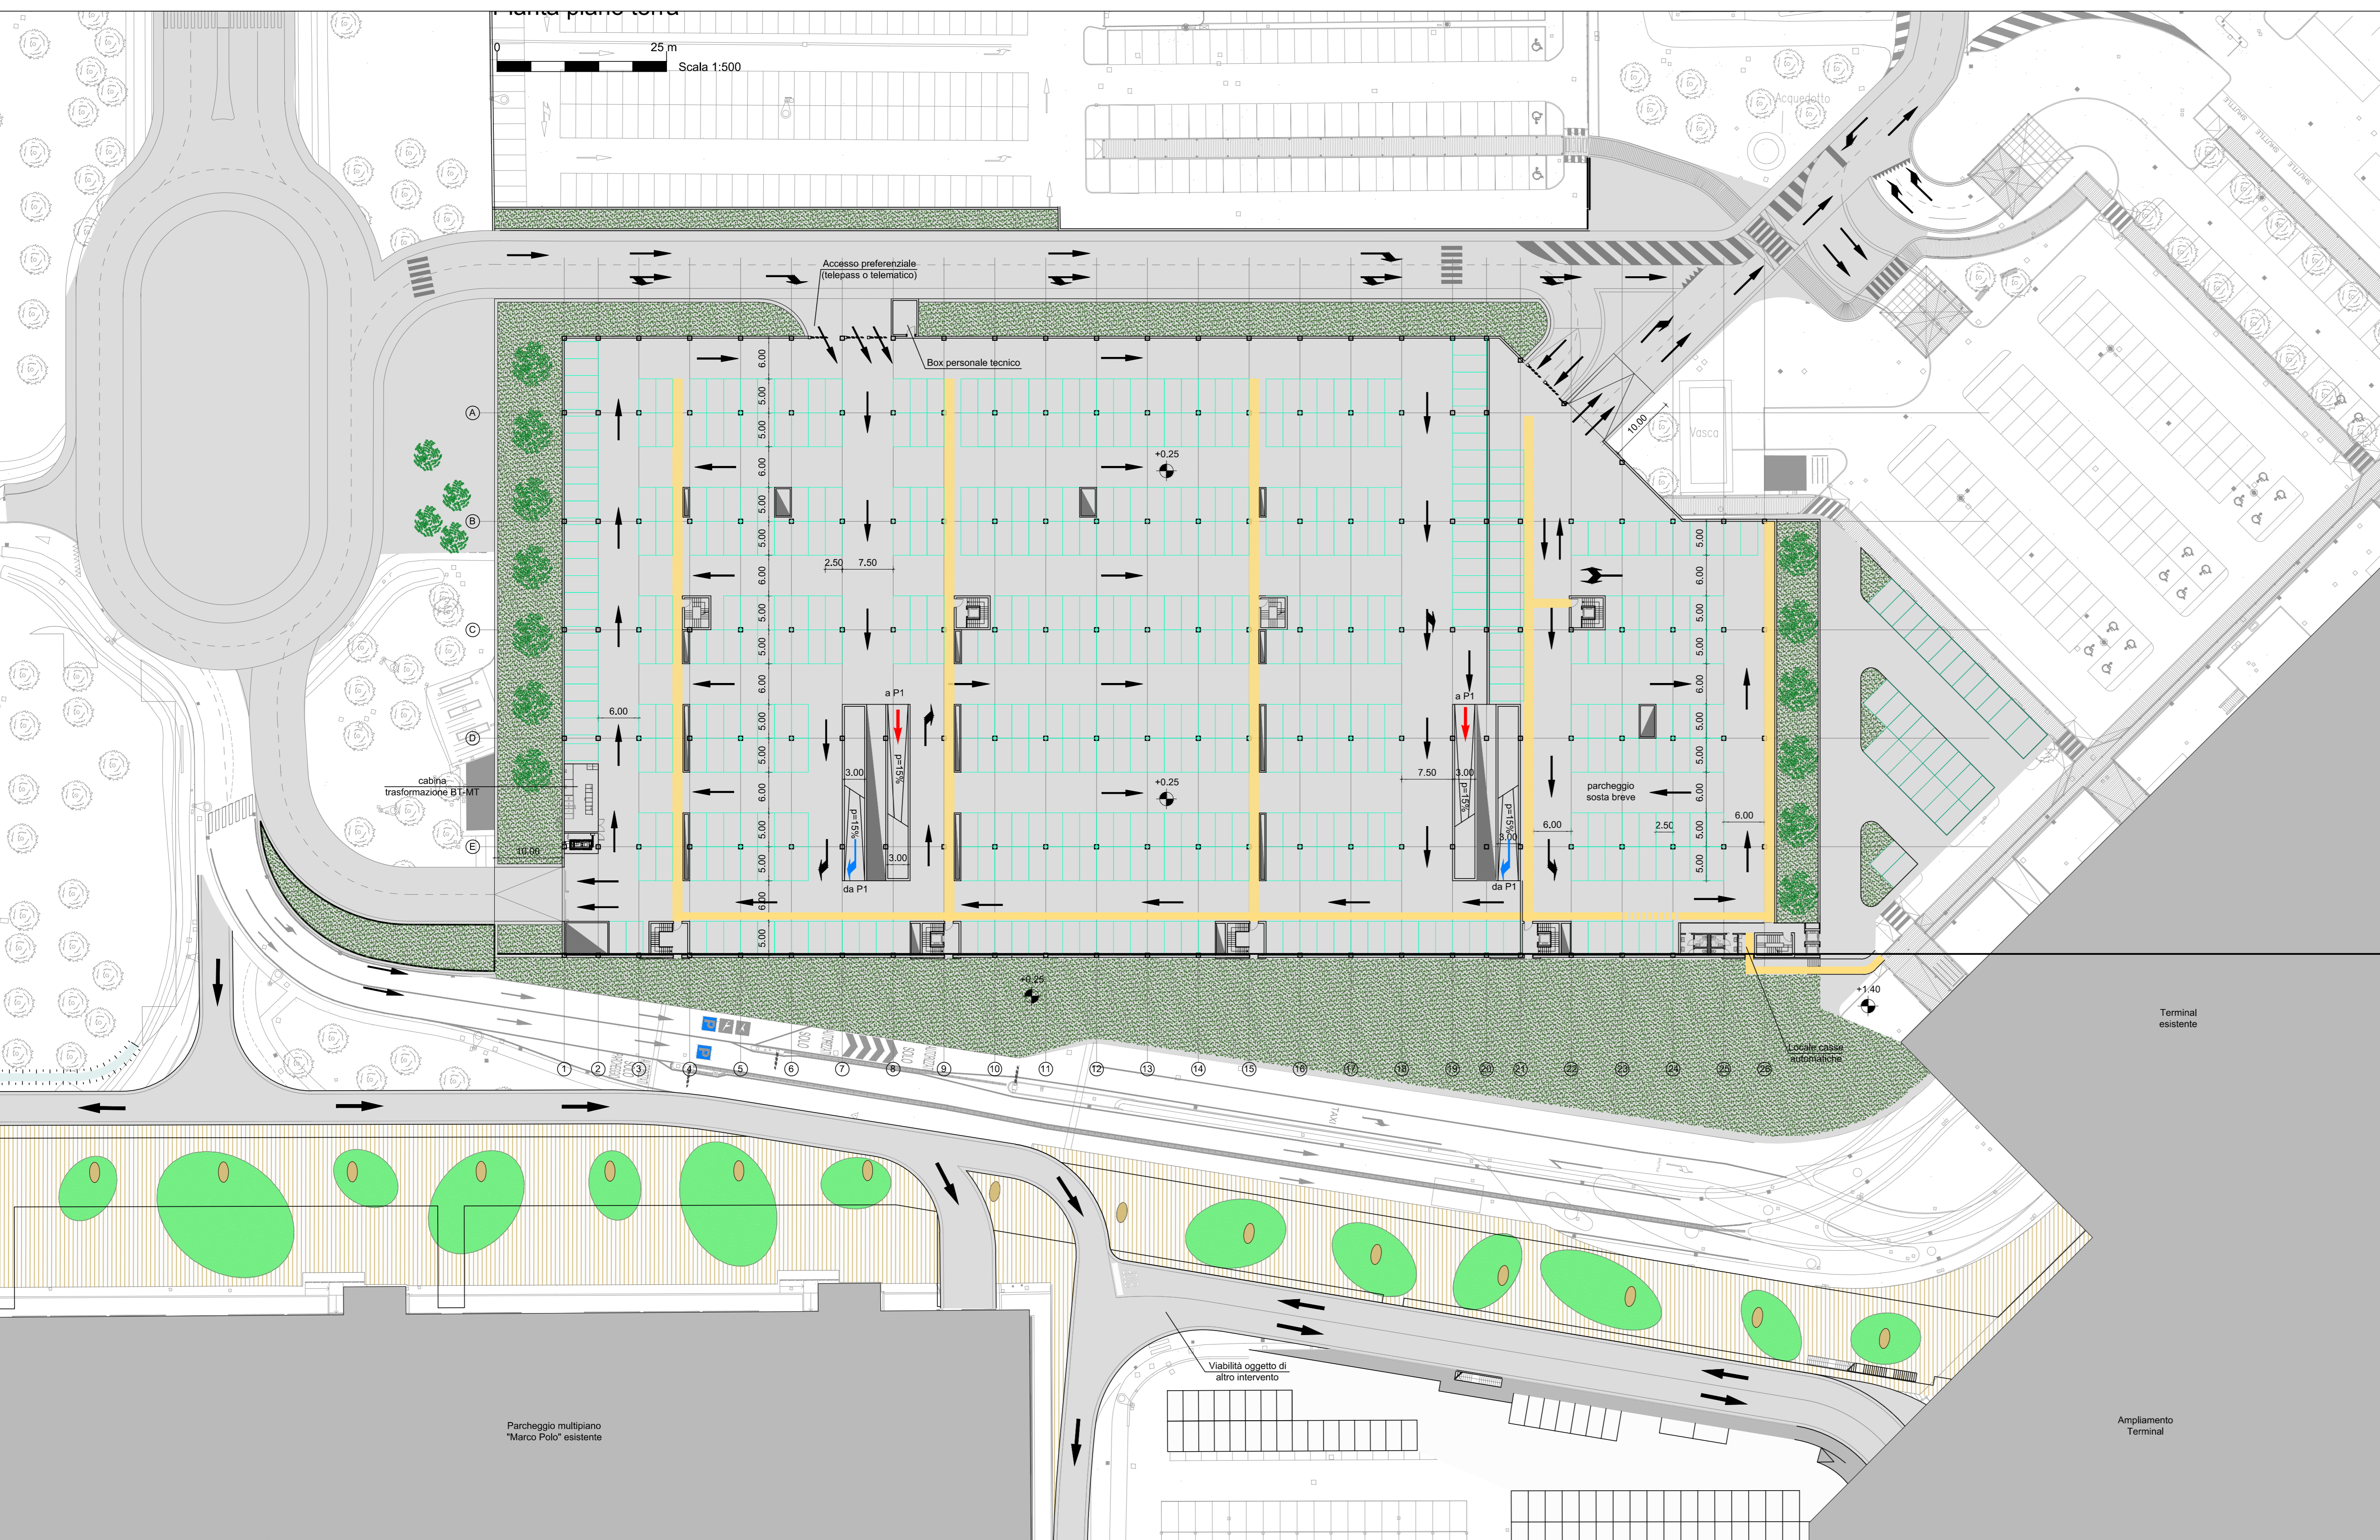

Pianta secondo piano (quota +7.25) 0 25 m Scale 1:500

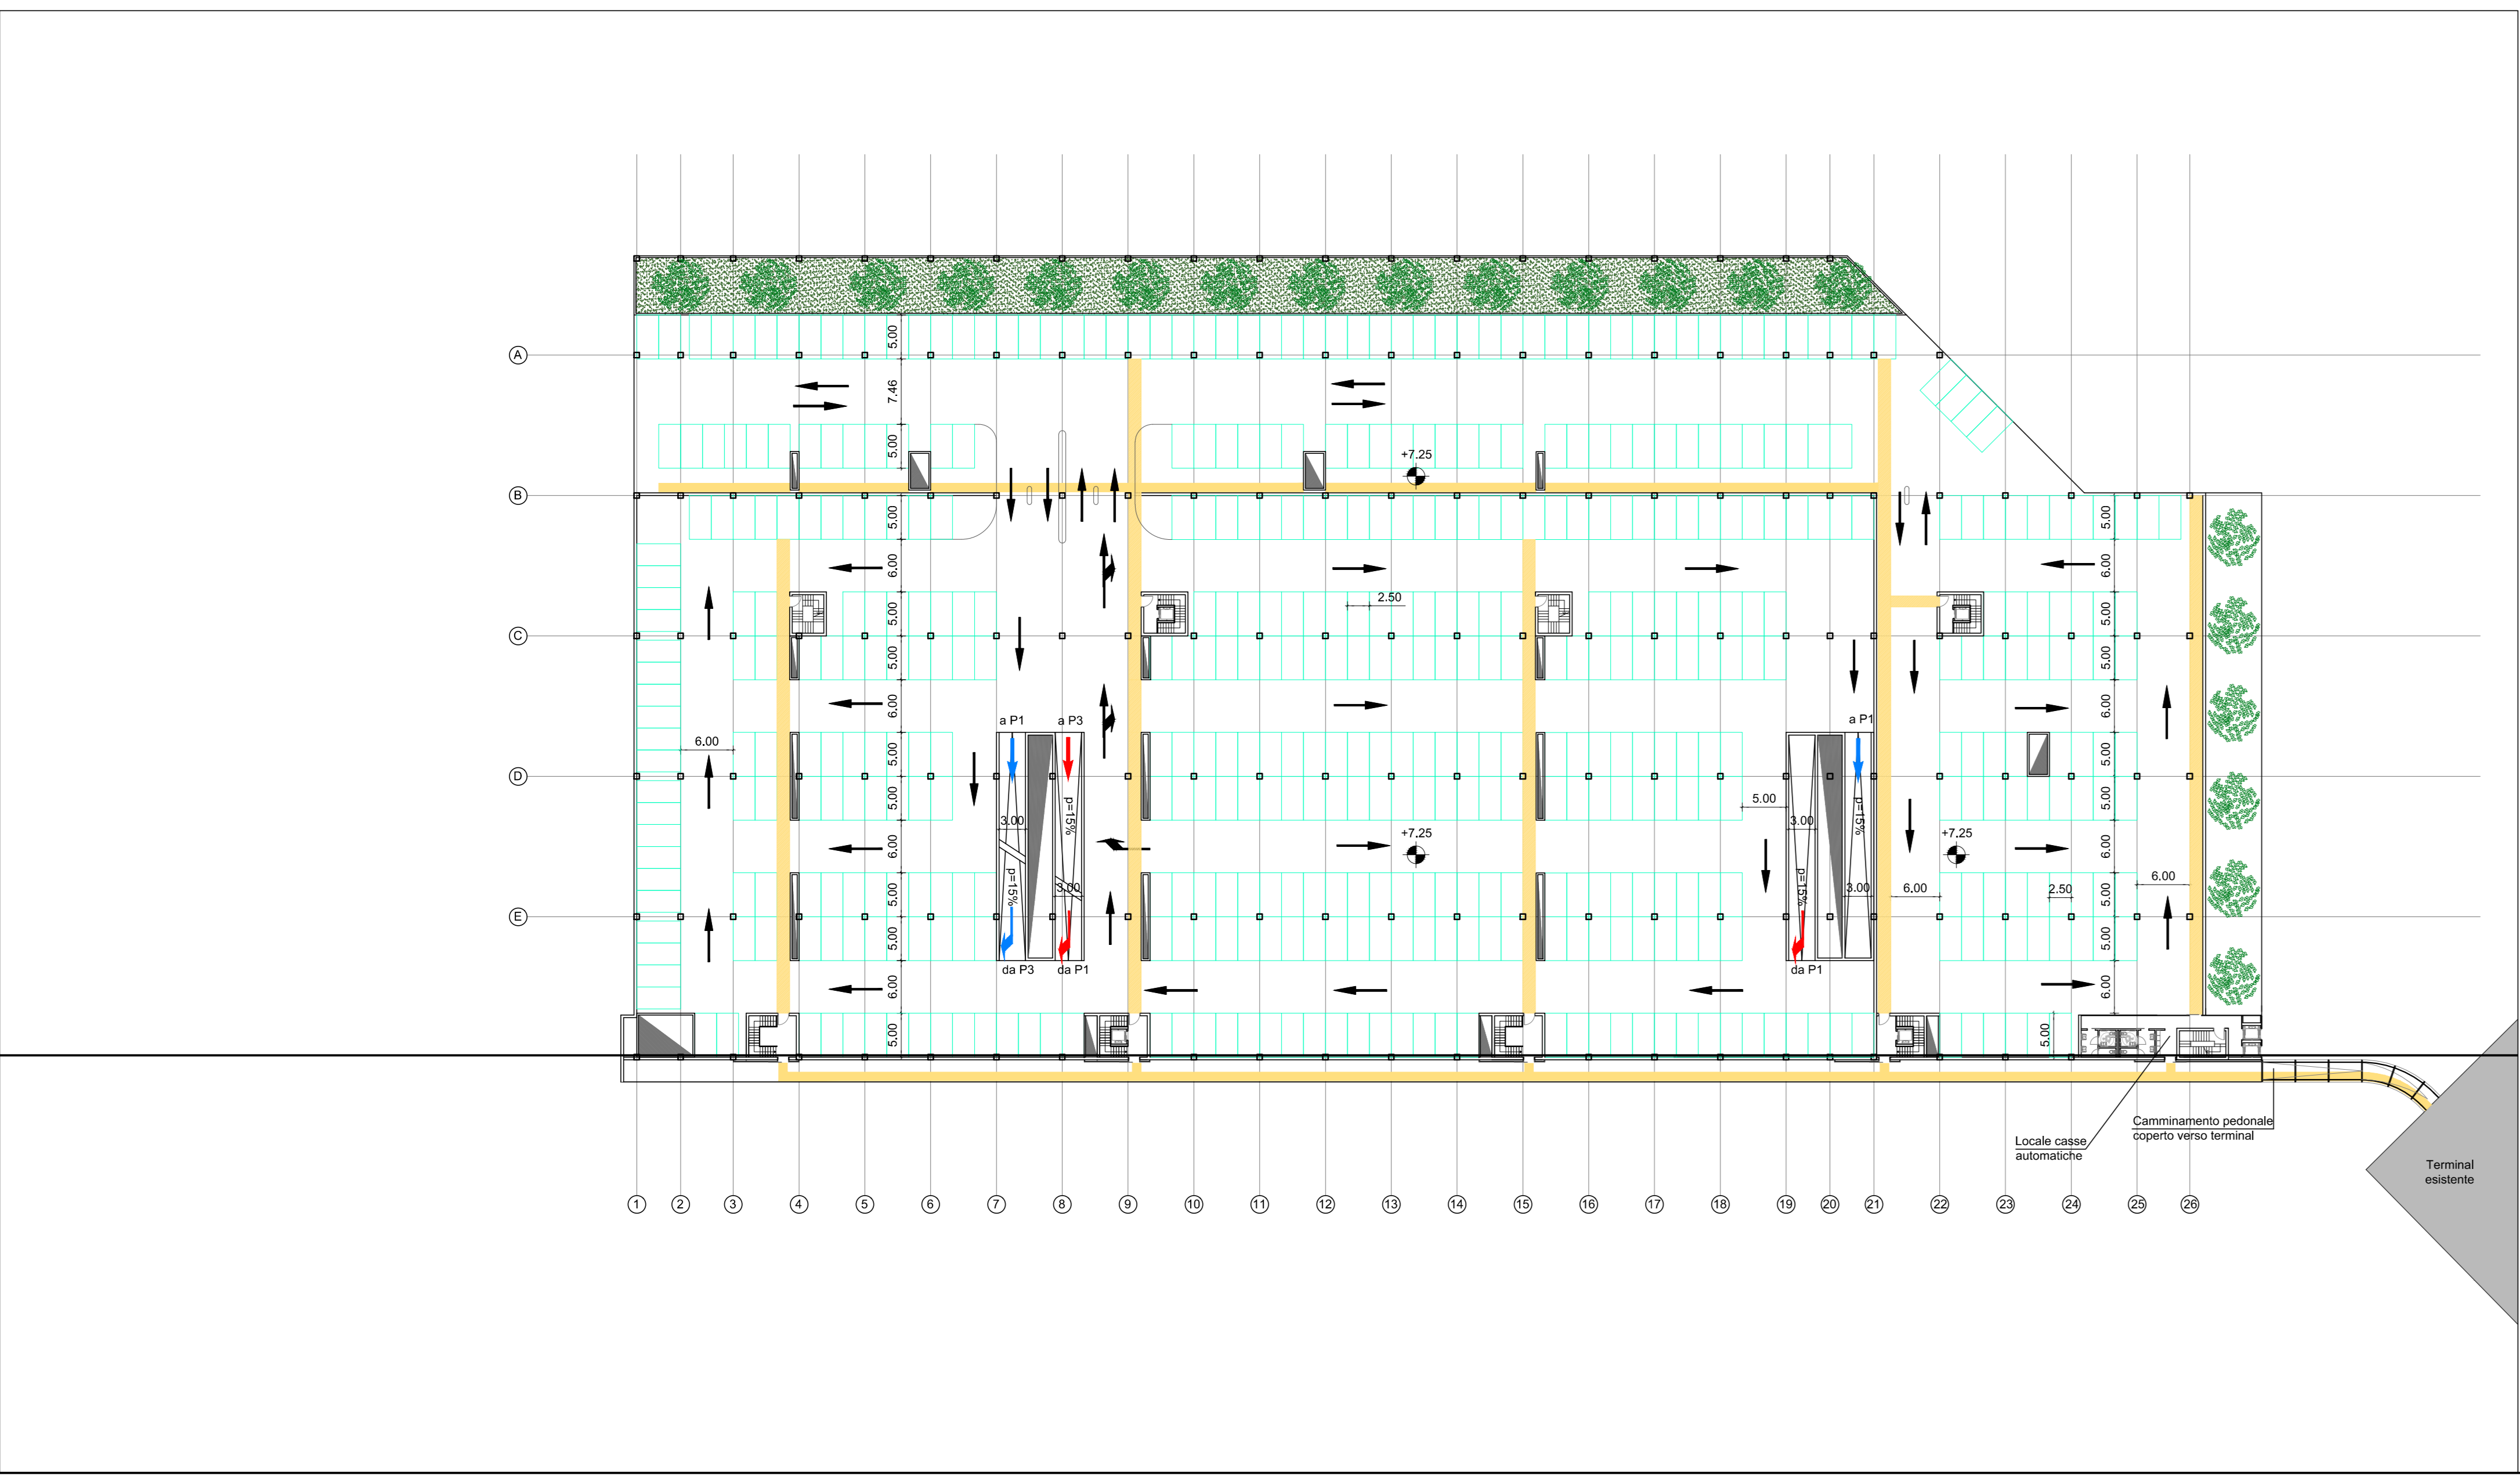

Pianta terzo piano (quota +11.25) 0 25 m Scale 1:500

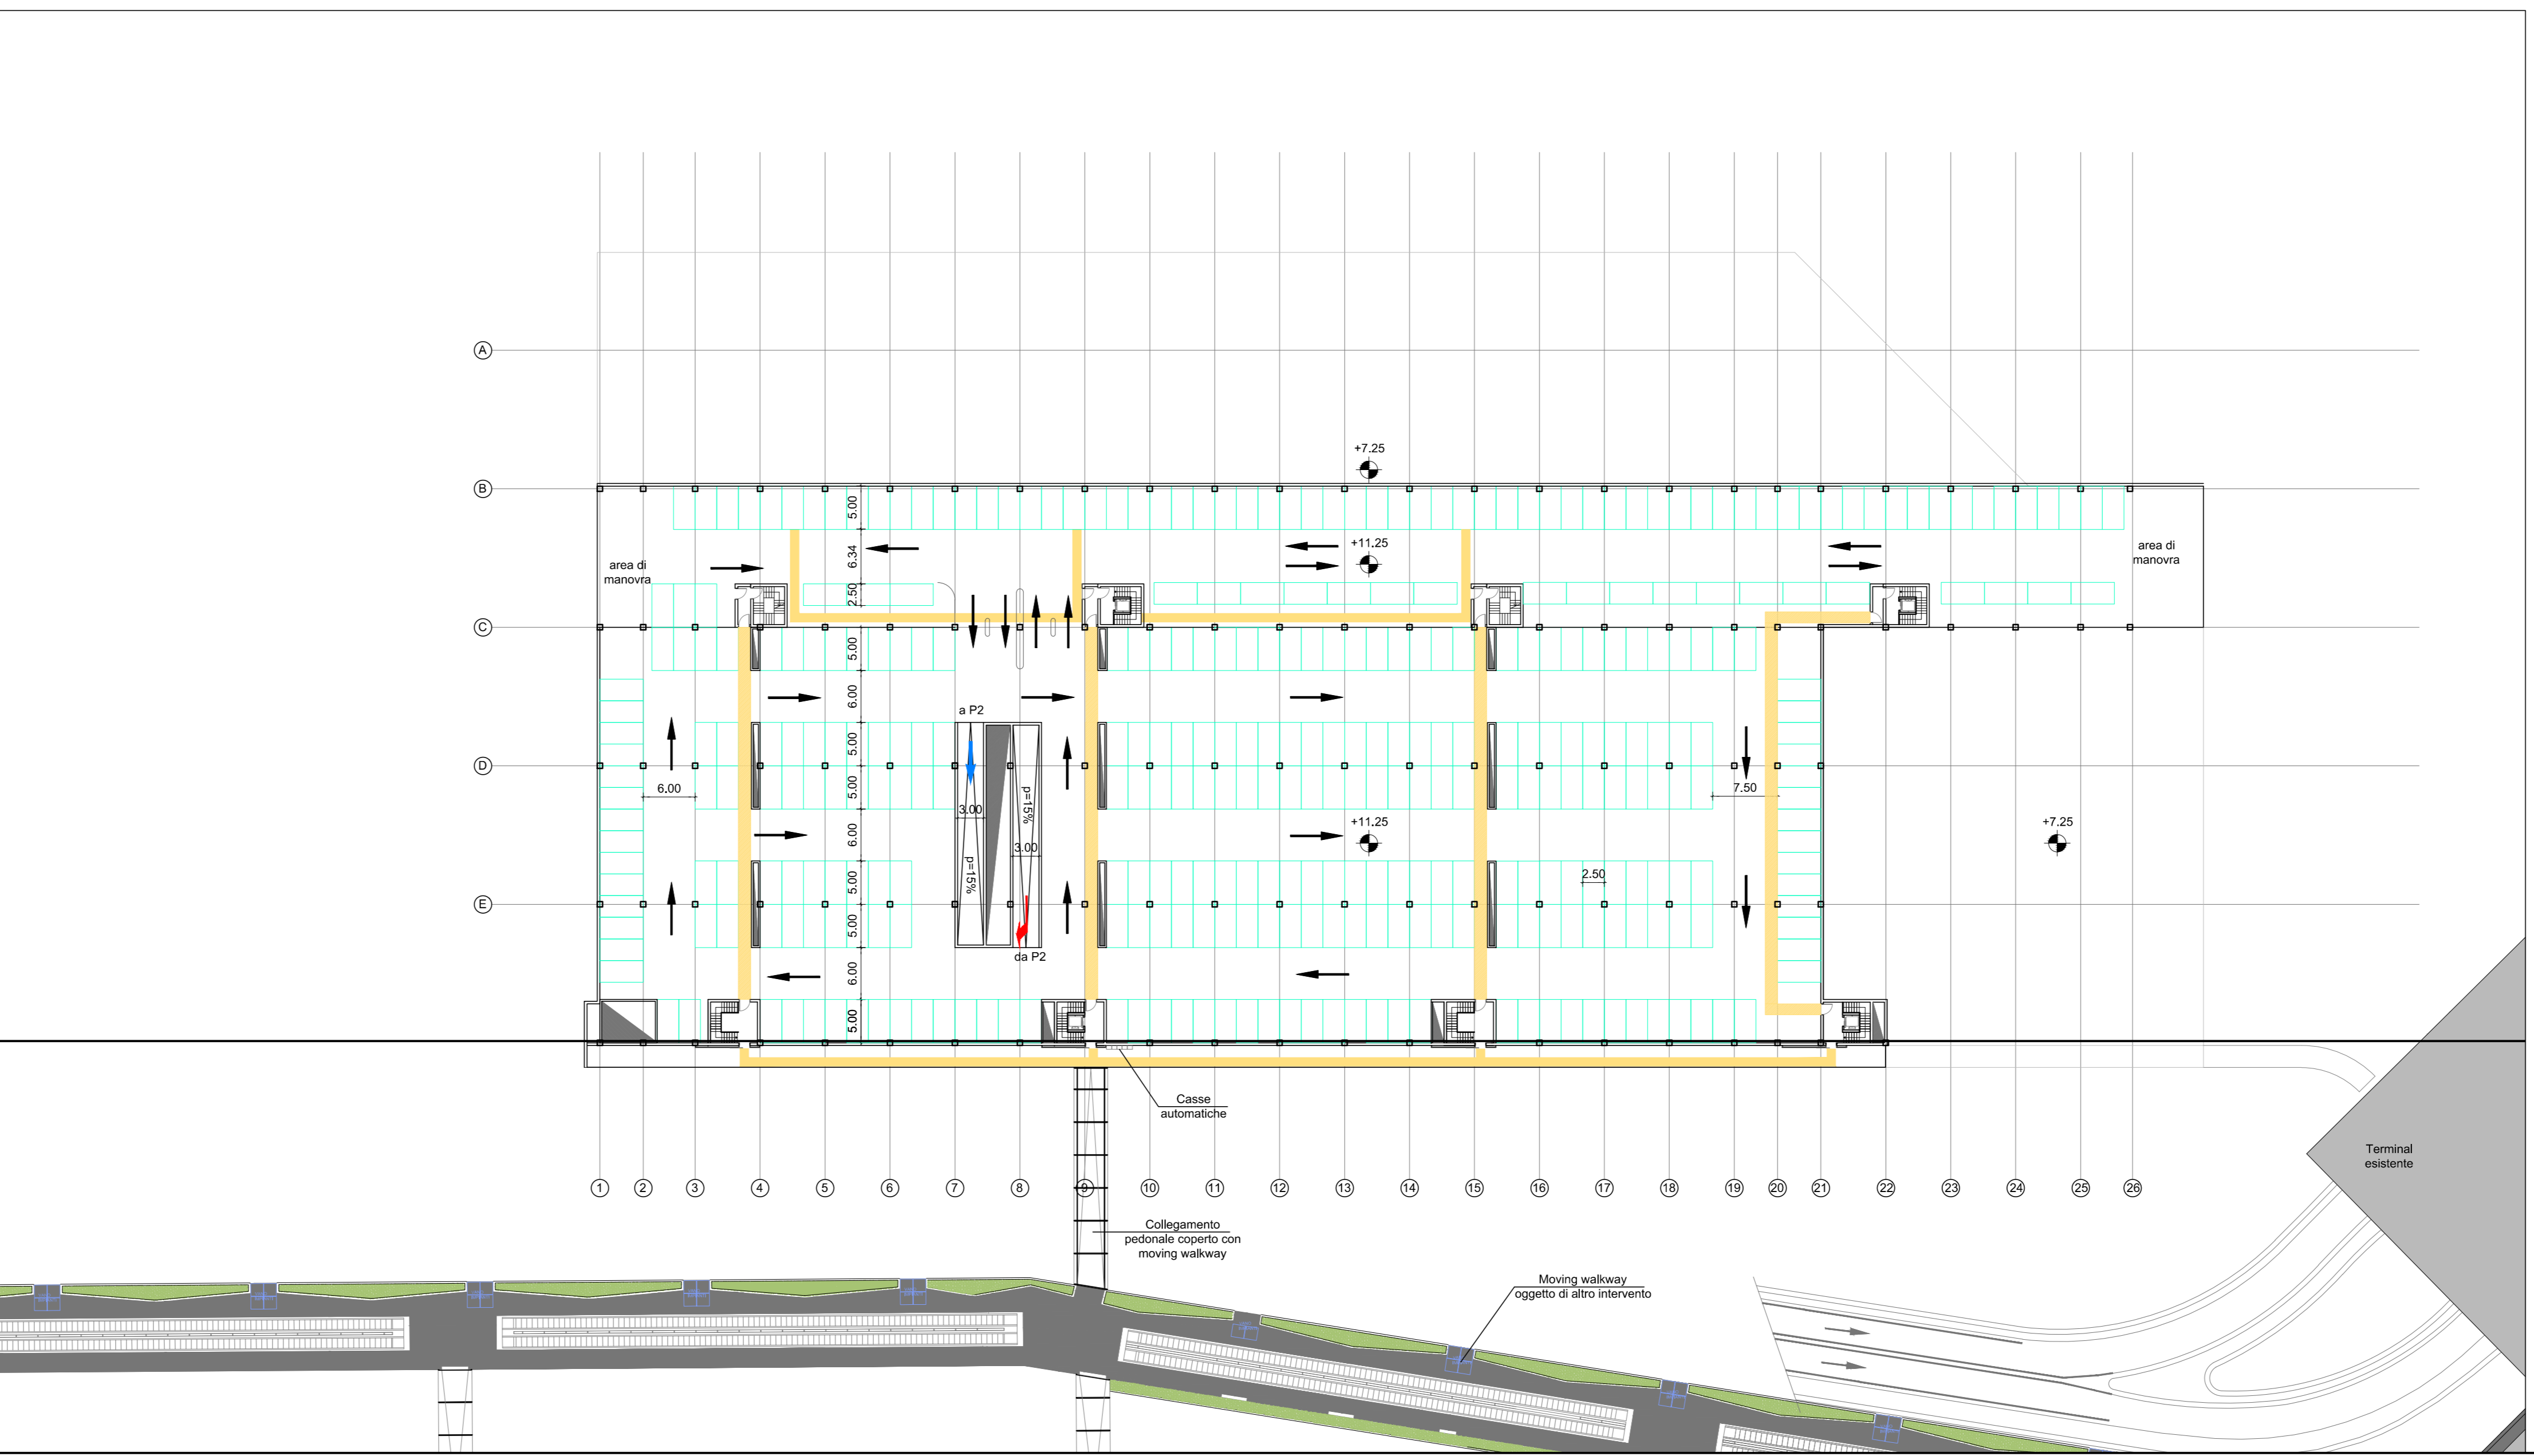

<b>PIANO TERRA</b>	438	<b>POSTI AUTO PARCHEGGI A RASO -569</b>
Posti auto sosta breve	81	<b>POSTI AUTO AREA INTERCLUSA -229</b>
<b>PIANO PRIMO</b>		
Posti auto	557	
<b>PIANO SECONDO</b>		
Posti auto	496	
<b>PIANO TERZO</b>		
Posti auto	352	
<b>POSTI AUTO TOTALE</b>	<b>1924</b>	

<b>LEGENDA:</b>	
	Percorso pedonale
	Percorso veicolare
	Area verde
	Viabilità di progetto
	Pilastri 60x60 cm

MINISTERO DELLE INFRASTRUTTURE E DEI TRASPORTI  
ENTE NAZIONALE AVIAZIONE CIVILE

**Marco Polo Park S.r.l.**  
SUBCONCESSIONARIO SAVE S.P.A.

**PARCHEGGIO MULTIPIANO B1**

APPROFONDIMENTI PROGETTUALI

OPERE CIVILI

PIANTE DI PROGETTO FASE TRANSITORIA

REV.	DATA	DESCRIZIONE	REDAZIONE	VERIFICA	APPROVAZIONE	NOME FILE
1	22/12/2013	Prima emissione	A. Albero	U. Liggi	U. Liggi	PP-0204-0-01.dwg
2	28/02/2014	Richiesta del cliente	A. Albero	U. Liggi	U. Liggi	PP-0204-0206-03.DWG
3	04/01/2014	Allegati: moduli esecutivi	M. Marinoni	U. Liggi	U. Liggi	
4	25/08/2014	Emissione per V.A.	S.M.	S.M.	S.M.	SCALA: 1:500

PROGETTISTA: **SAVE ENGINEERING S.r.l.**  
Via G. Galilei, 3011 - 30173 Treviso (TV) Italia  
Tel. +39042208190  
www.saveengineering.it

COMITENTE E CONCESSIONARIO AEROPORTUALE: **MARCO POLO PARK S.r.l.**  
R.U.P./R.L.: Ing. Corrado Fraccheri

POST HOLDER PROGETTAZIONE: **SAVE S.p.A.**  
Ing. Franco Dal Poz

POST HOLDER MANUTENZIONE: **SAVE S.p.A.**  
Ing. Virginia Stramazzo

POST HOLDER QUALITÀ AMBIENTE E SICUREZZA: **SAVE S.p.A.**  
Ing. Davide Bissone

CONSIGLIERE PROGETTISTA: **STUDIO ALTERI S.p.A.**  
Via G. Galilei, 3011 - 30173 Treviso (TV) Italia  
Tel. +39042208190  
www.studioalteri.it