


PIANTA PIANO SECONDO

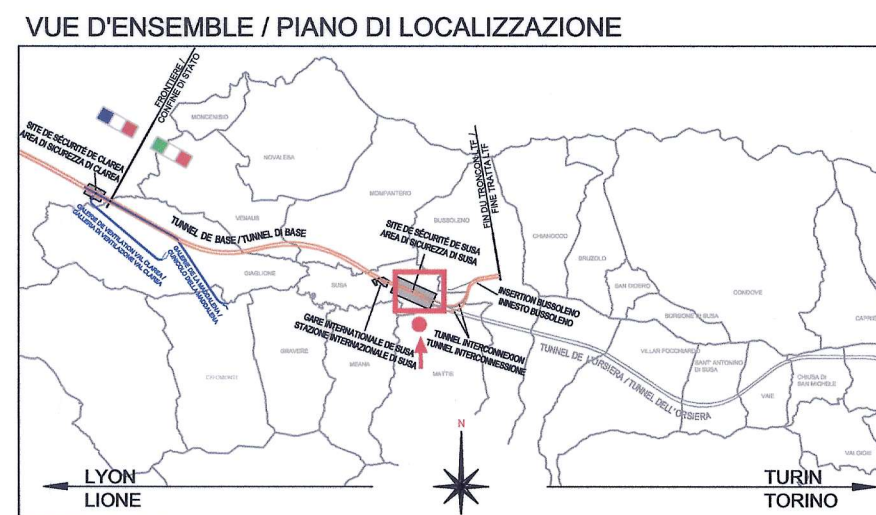

RAPPORT DE REFERENCE / RELAZIONE DI RIFERIMENTO:
 PD2-C3A-TSE3-1880_50-95-00_10-01 Relazione illustrativa dei fabbricati dell'area tecnica di Susa
 PD2-C3A-TSE3-1880_50-95-20_10-01 Relazione tecnica e di calcolo
 PD2-C3A-TSE3-1566_50-50-00_30-01 Planimetria architettonica area tecnica di Susa
 PD2_C3A-TSE3-da3320a3330_50-50-00_40-da02a12_Sezioni Trasversali Area Tecnica Susa

LIAISON LYON - TURIN / COLLEGAMENTO TORINO - LIONE
 Partie commune franco-italienne / Section transfrontalière
 Parte comune italo-francese / Sezione transfrontaliera

NOUVELLE LIGNE LYON TURIN - NUOVA LINEA TORINO LIONE
PARTIE COMMUNE FRANCO-ITALIENNE - PARTE COMUNE ITALO-FRANCESE
REVISIONE DE L'AVANT-PROJET DE REFERENCE - REVISIONE DEL PROGETTO DEFINITIVO
 CUP C11J05000030001
APPROFONDIMENTI PROGETTUALI
APPROFONDIMENTI PER OSSERVAZIONI REGIONE PIEMONTE
 Riscontro Osservazioni n. 40.2.3 (rif. lettera prot. n. CTVA-2014-0812 del 06/03/2014)
PLAINE DE SUSAS - PIANA DI SUSAS
BATIMENT BUREAUX TECHNIQUES - FABBRICATO UFFICI TECNICI

PROJET ARCHITECTURAL - MATERIAUX DES SOLS R+2
PROGETTO ARCHITETTONICO - ABACO PAVIMENTI PIANO SECONDO

Indice	Date / Data	Modifications / Modifiche	Etabli par / Concepito da	Verifié par / Controllato da	Autorisé par / Autorizzato da
0	23/05/2014	Première diffusion / Prima emissione	G. VERGNANO D. BRUSASCHETTO (St. Quaranta)	A. MORDASINI V. GRISOGGIO	L. CHANTRON C. OGNIBENE
A	03/06/2014	Révision suite aux commentaires LTF / Revisione a seguito commenti LTF	G. VERGNANO D. BRUSASCHETTO (St. Quaranta)	A. MORDASINI V. GRISOGGIO	L. CHANTRON C. OGNIBENE

Tecnomont
 Civil Construction
 Dott. Ing. Carlo Ognibene
 Ordine Ingegneri Prov. TO n. 8368 T

Tecnomont
 Civil Construction
 Dott. Ing. Francesco Magagnoli
 C.3.19 Ingegneri Prov. TO n. 8231 J

Code Doc	Phase / Fase	Signé / Firmato	Émetteur / Emittente	Numero	Indice	Statut / Stato	Type / Tipo
P D 2 C 3 A T S 3 2 5 4 4 A						A P P L A	

INDIRIZZO GED / ADRESSE GED C3A // // 50 95 94 60 01

ÉCHELLE / SCALA
 1:200 - 1:10