




PIANTA PIANO TERRA

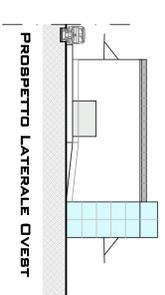

PROSPETTO LATERALE OVEST

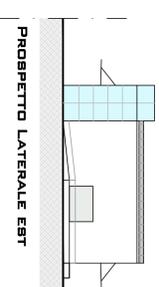


PROSPETTO LATERALE EST

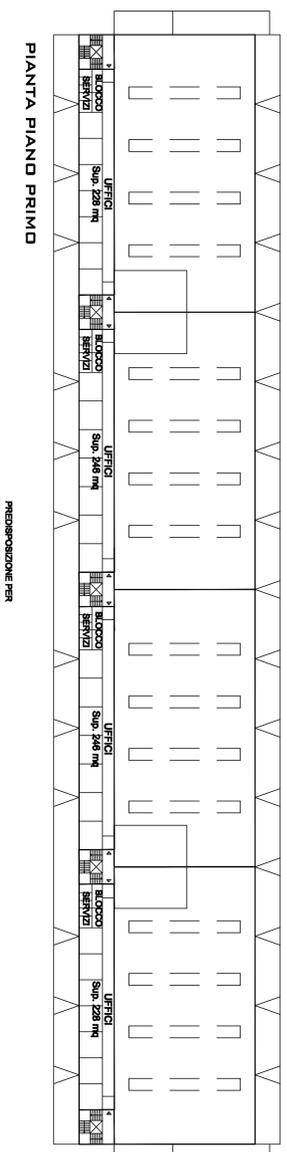


PIANTA PIANO PRIMO


PROSPERAZIONE PER
PANNELLI FOTOVOLTAICI

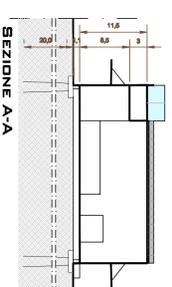


SEZIONE A-A

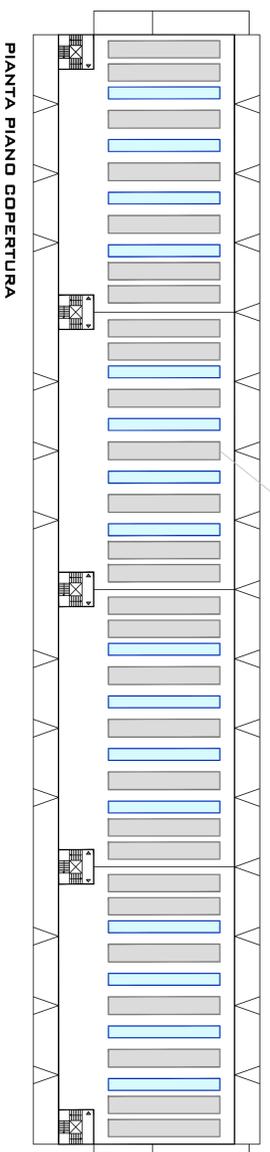


PIANTA PIANO COPERTURA

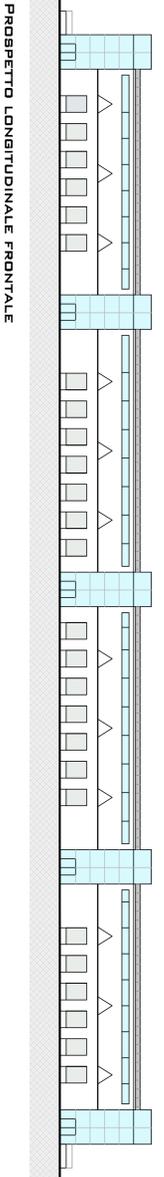

PROSPETTO LONGITUDINALE FRONTALE

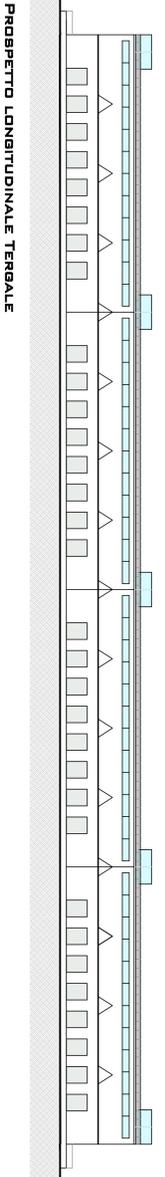

PROSPETTO LONGITUDINALE TERGALE

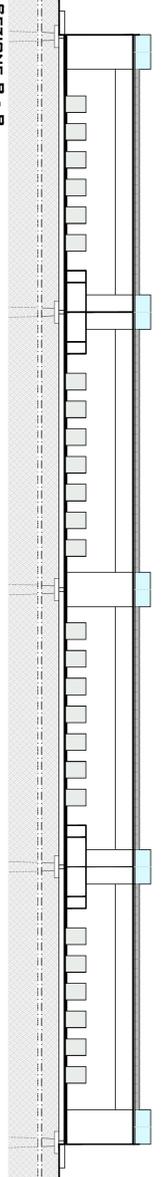

SEZIONE B - B

COMUNE DI PRATO
INTERPORTO DELLA TOSCANA CENTRALE



**PROGETTO DI AMPLIAMENTO
DELL'INTERPORTO DELLA TOSCANA
CENTRALE**

UBICAZIONE PROGETTO:
COMUNE DI DAMPI BIERENZIO

PROPONENTE:
INTERPORTO
DELLA TOSCANA CENTRALE S.P.A.
Via di Bagnanti 4/4
59100 Prato

CARICO LAVORO
LUIGIANO PALLADINO
DIRETTORE

TAV.
3

EDIFICIO 14P

SCALA
1:500

REV. 1 - DICEMBRE 2014