




Area 1

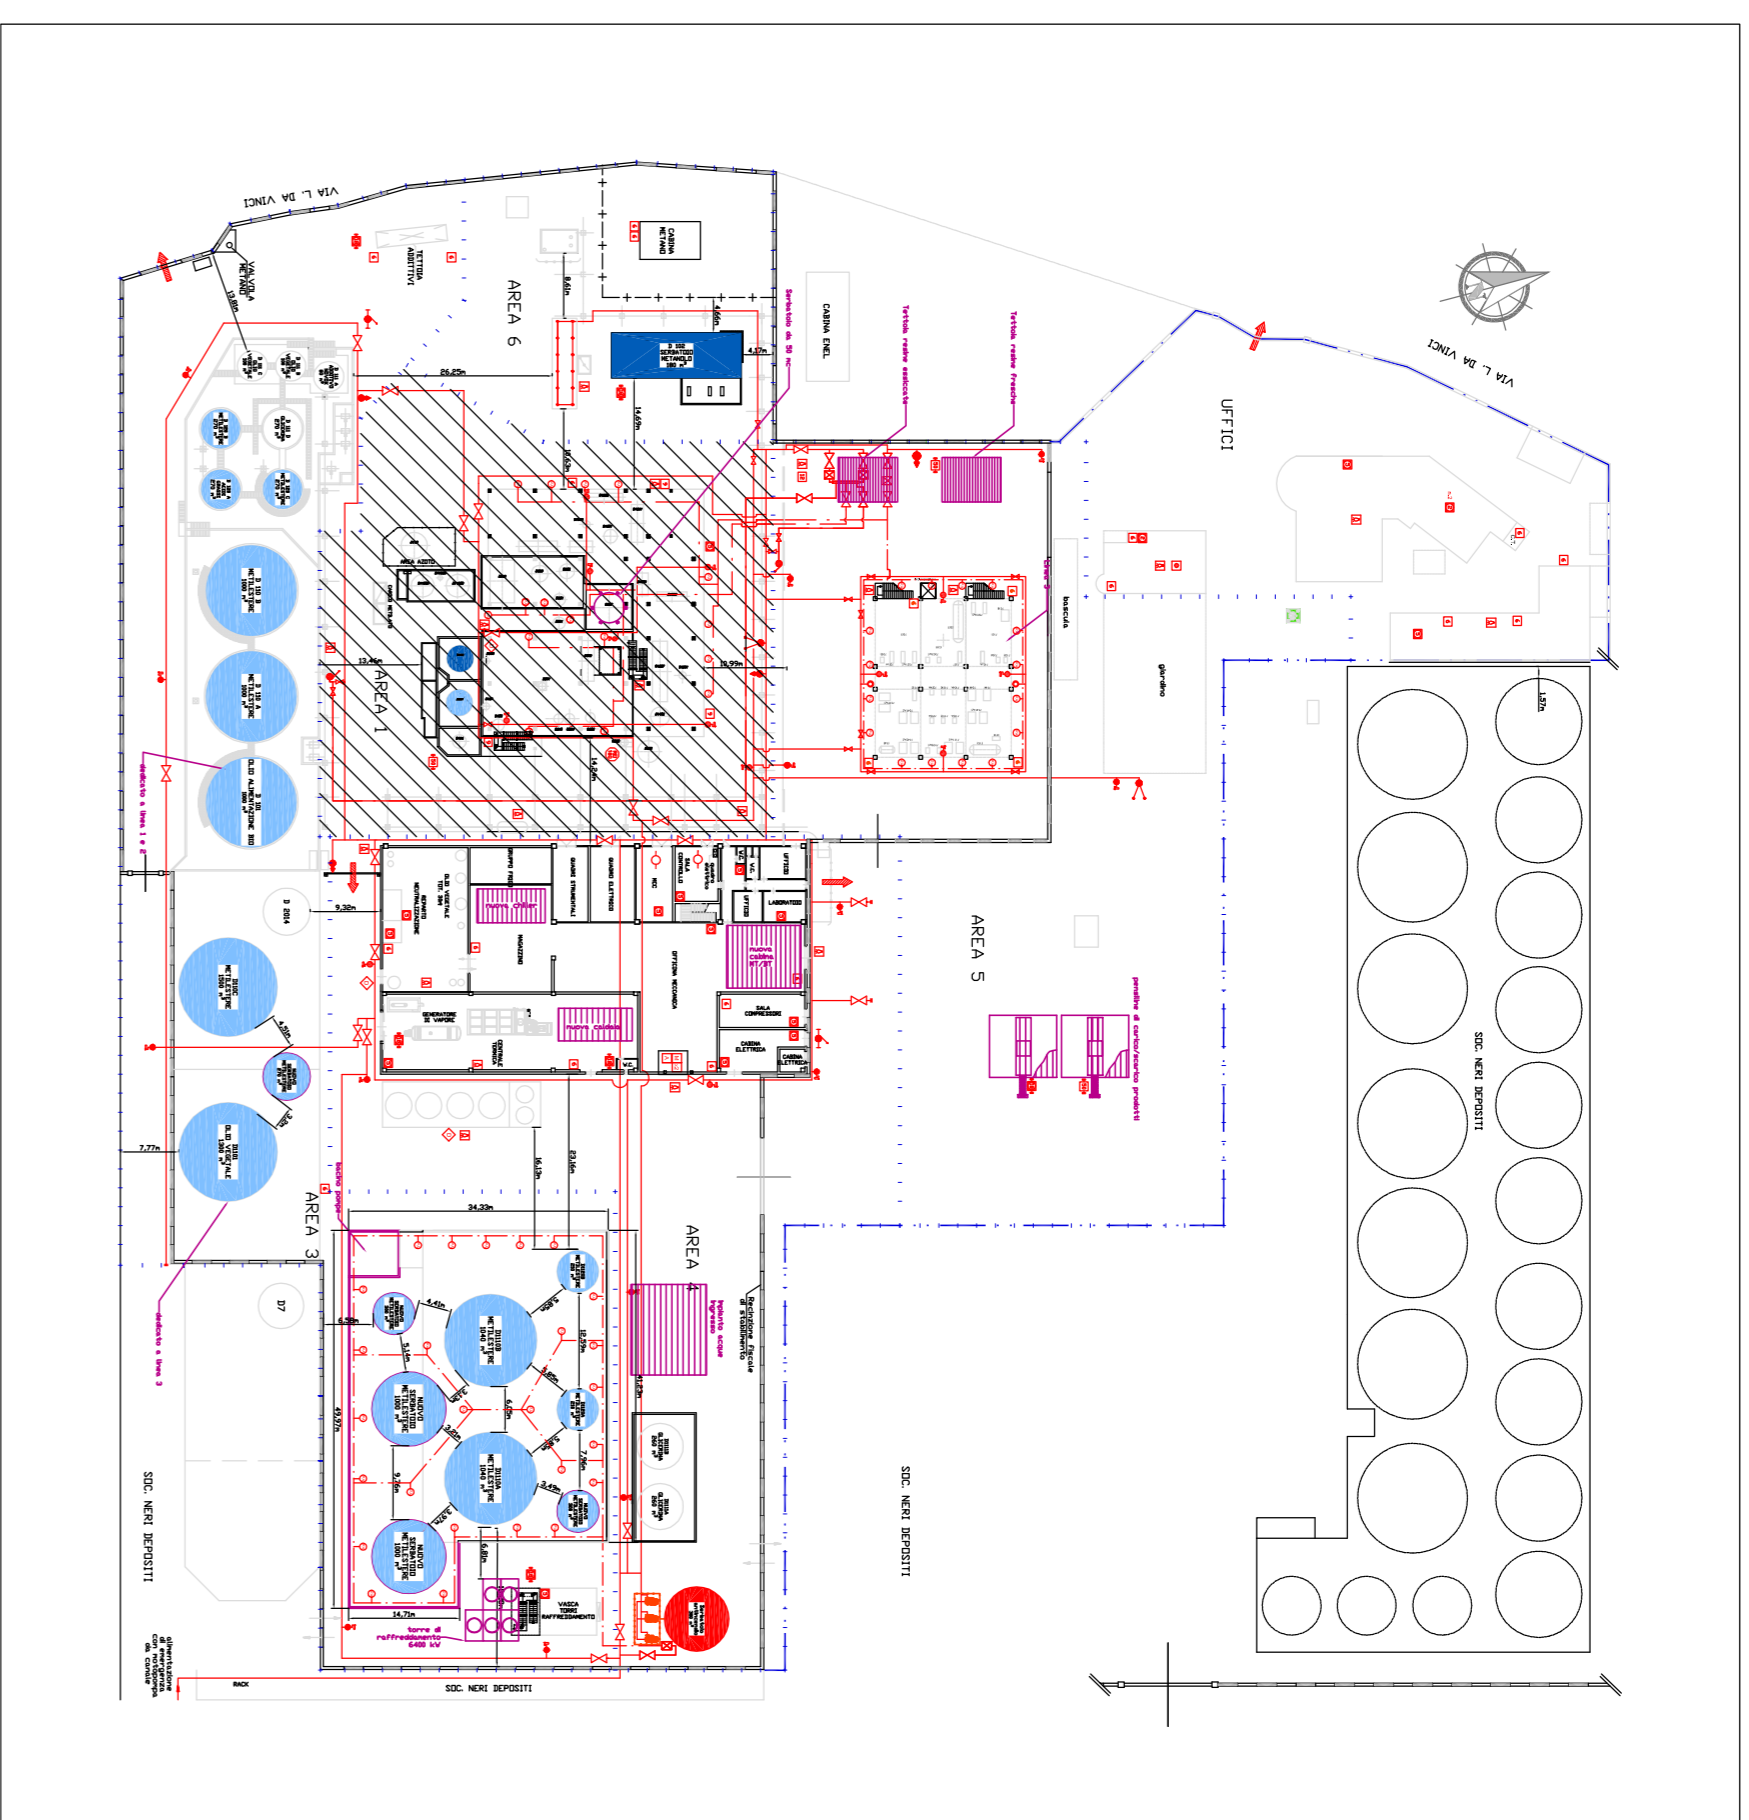


Area 3

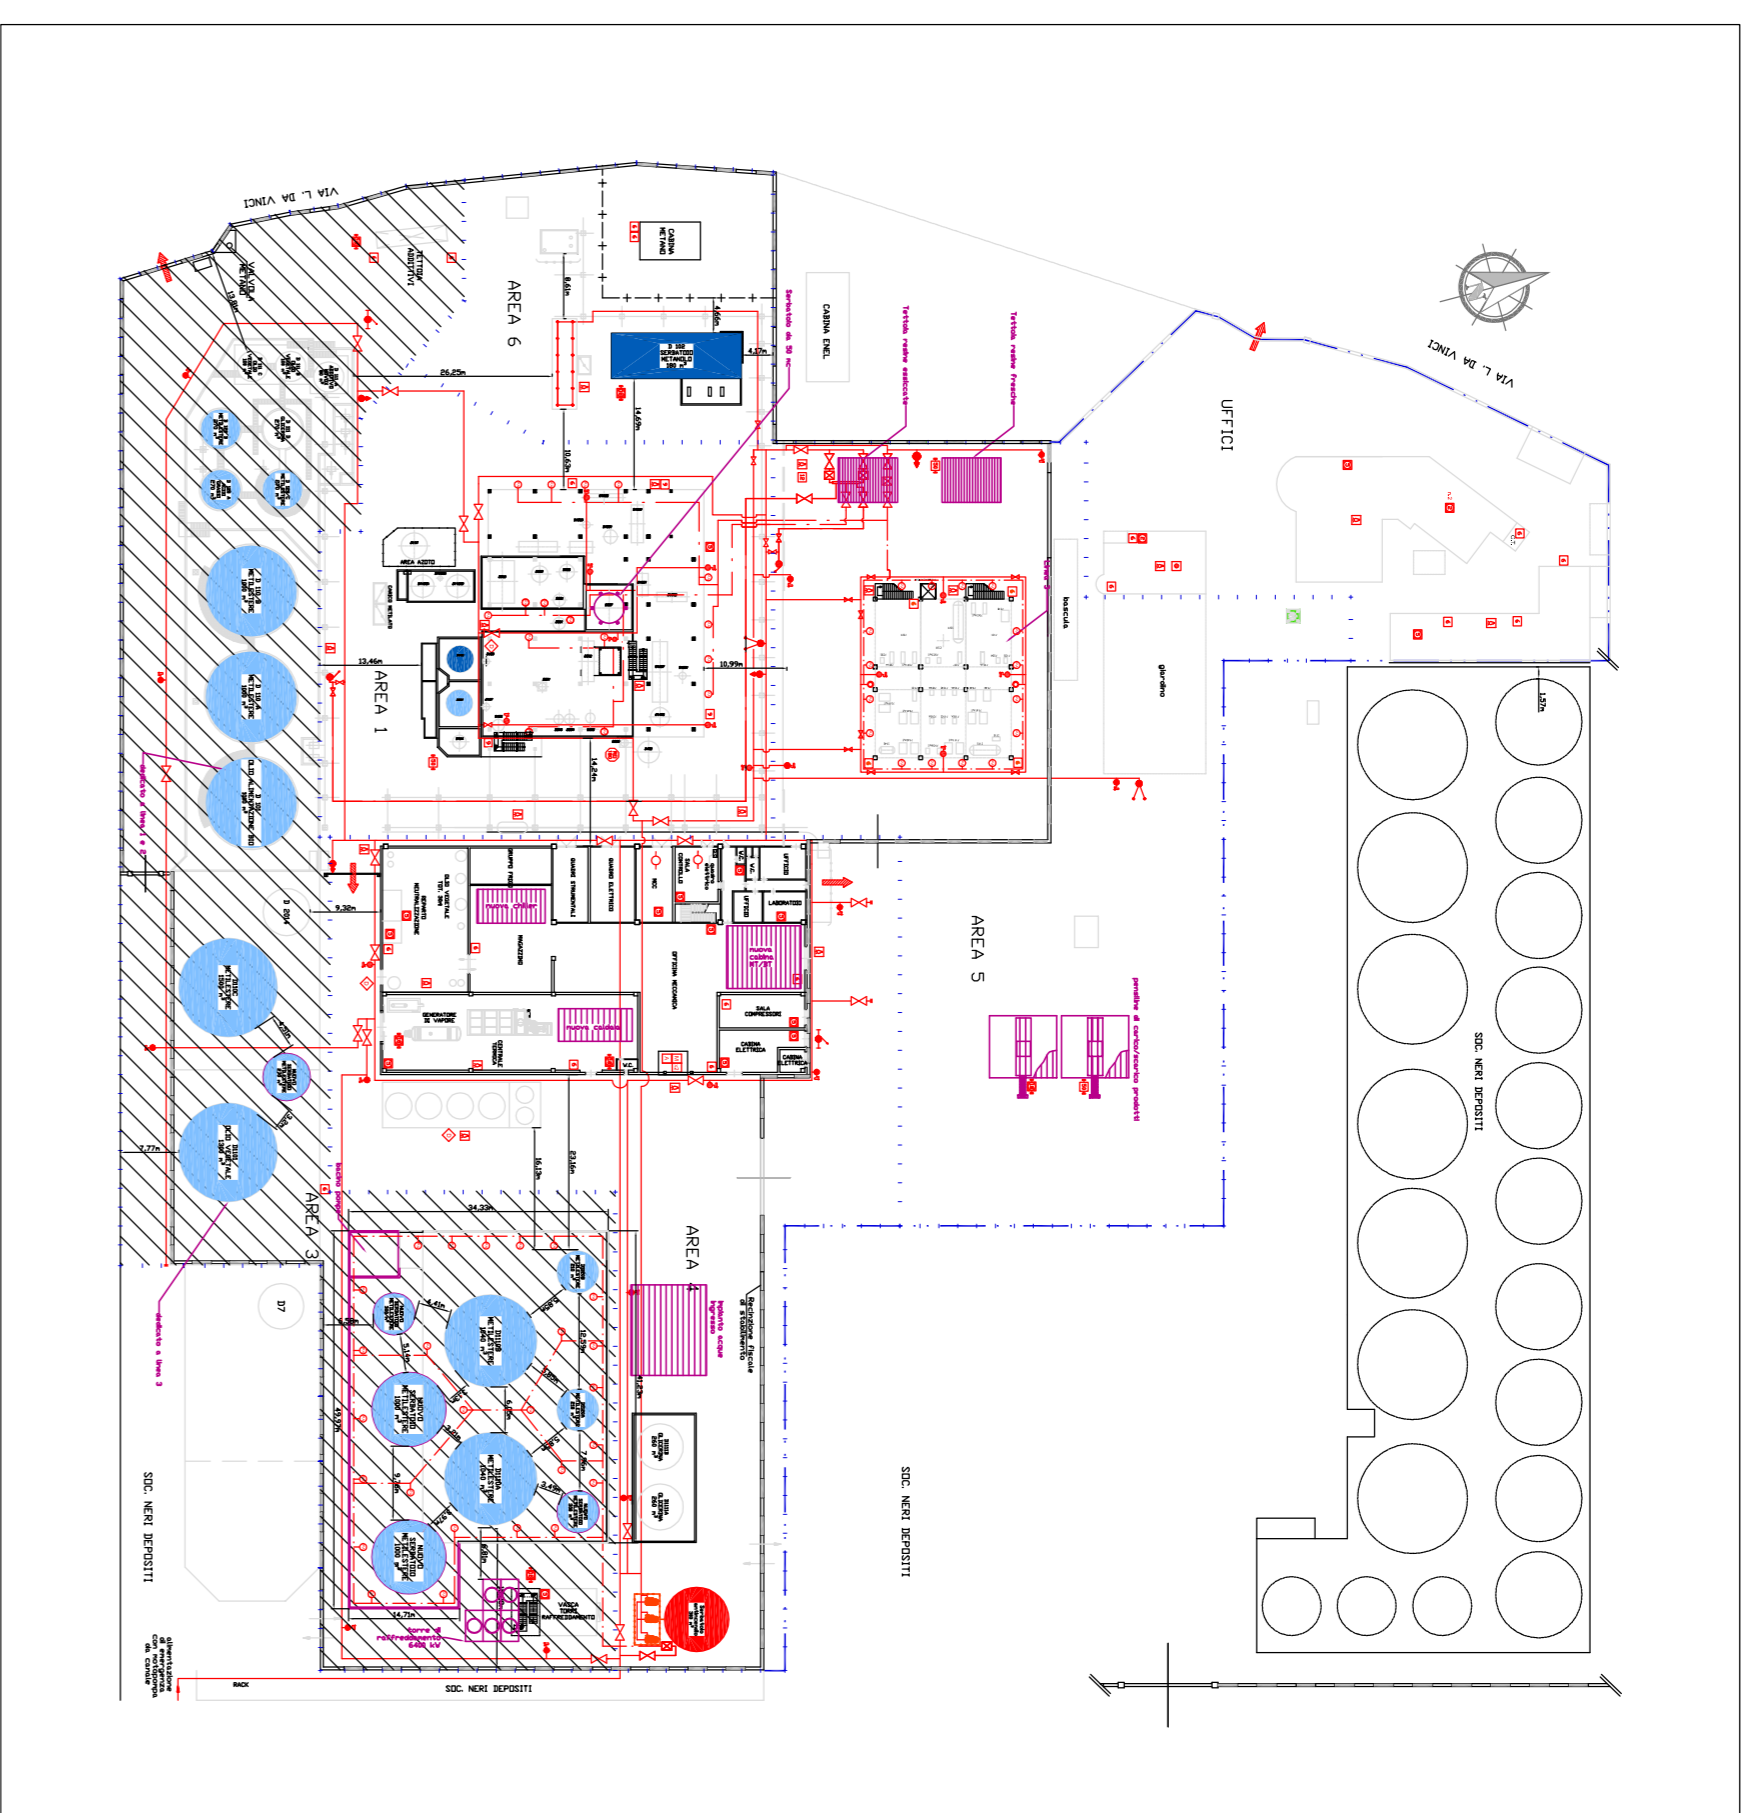


Area 4

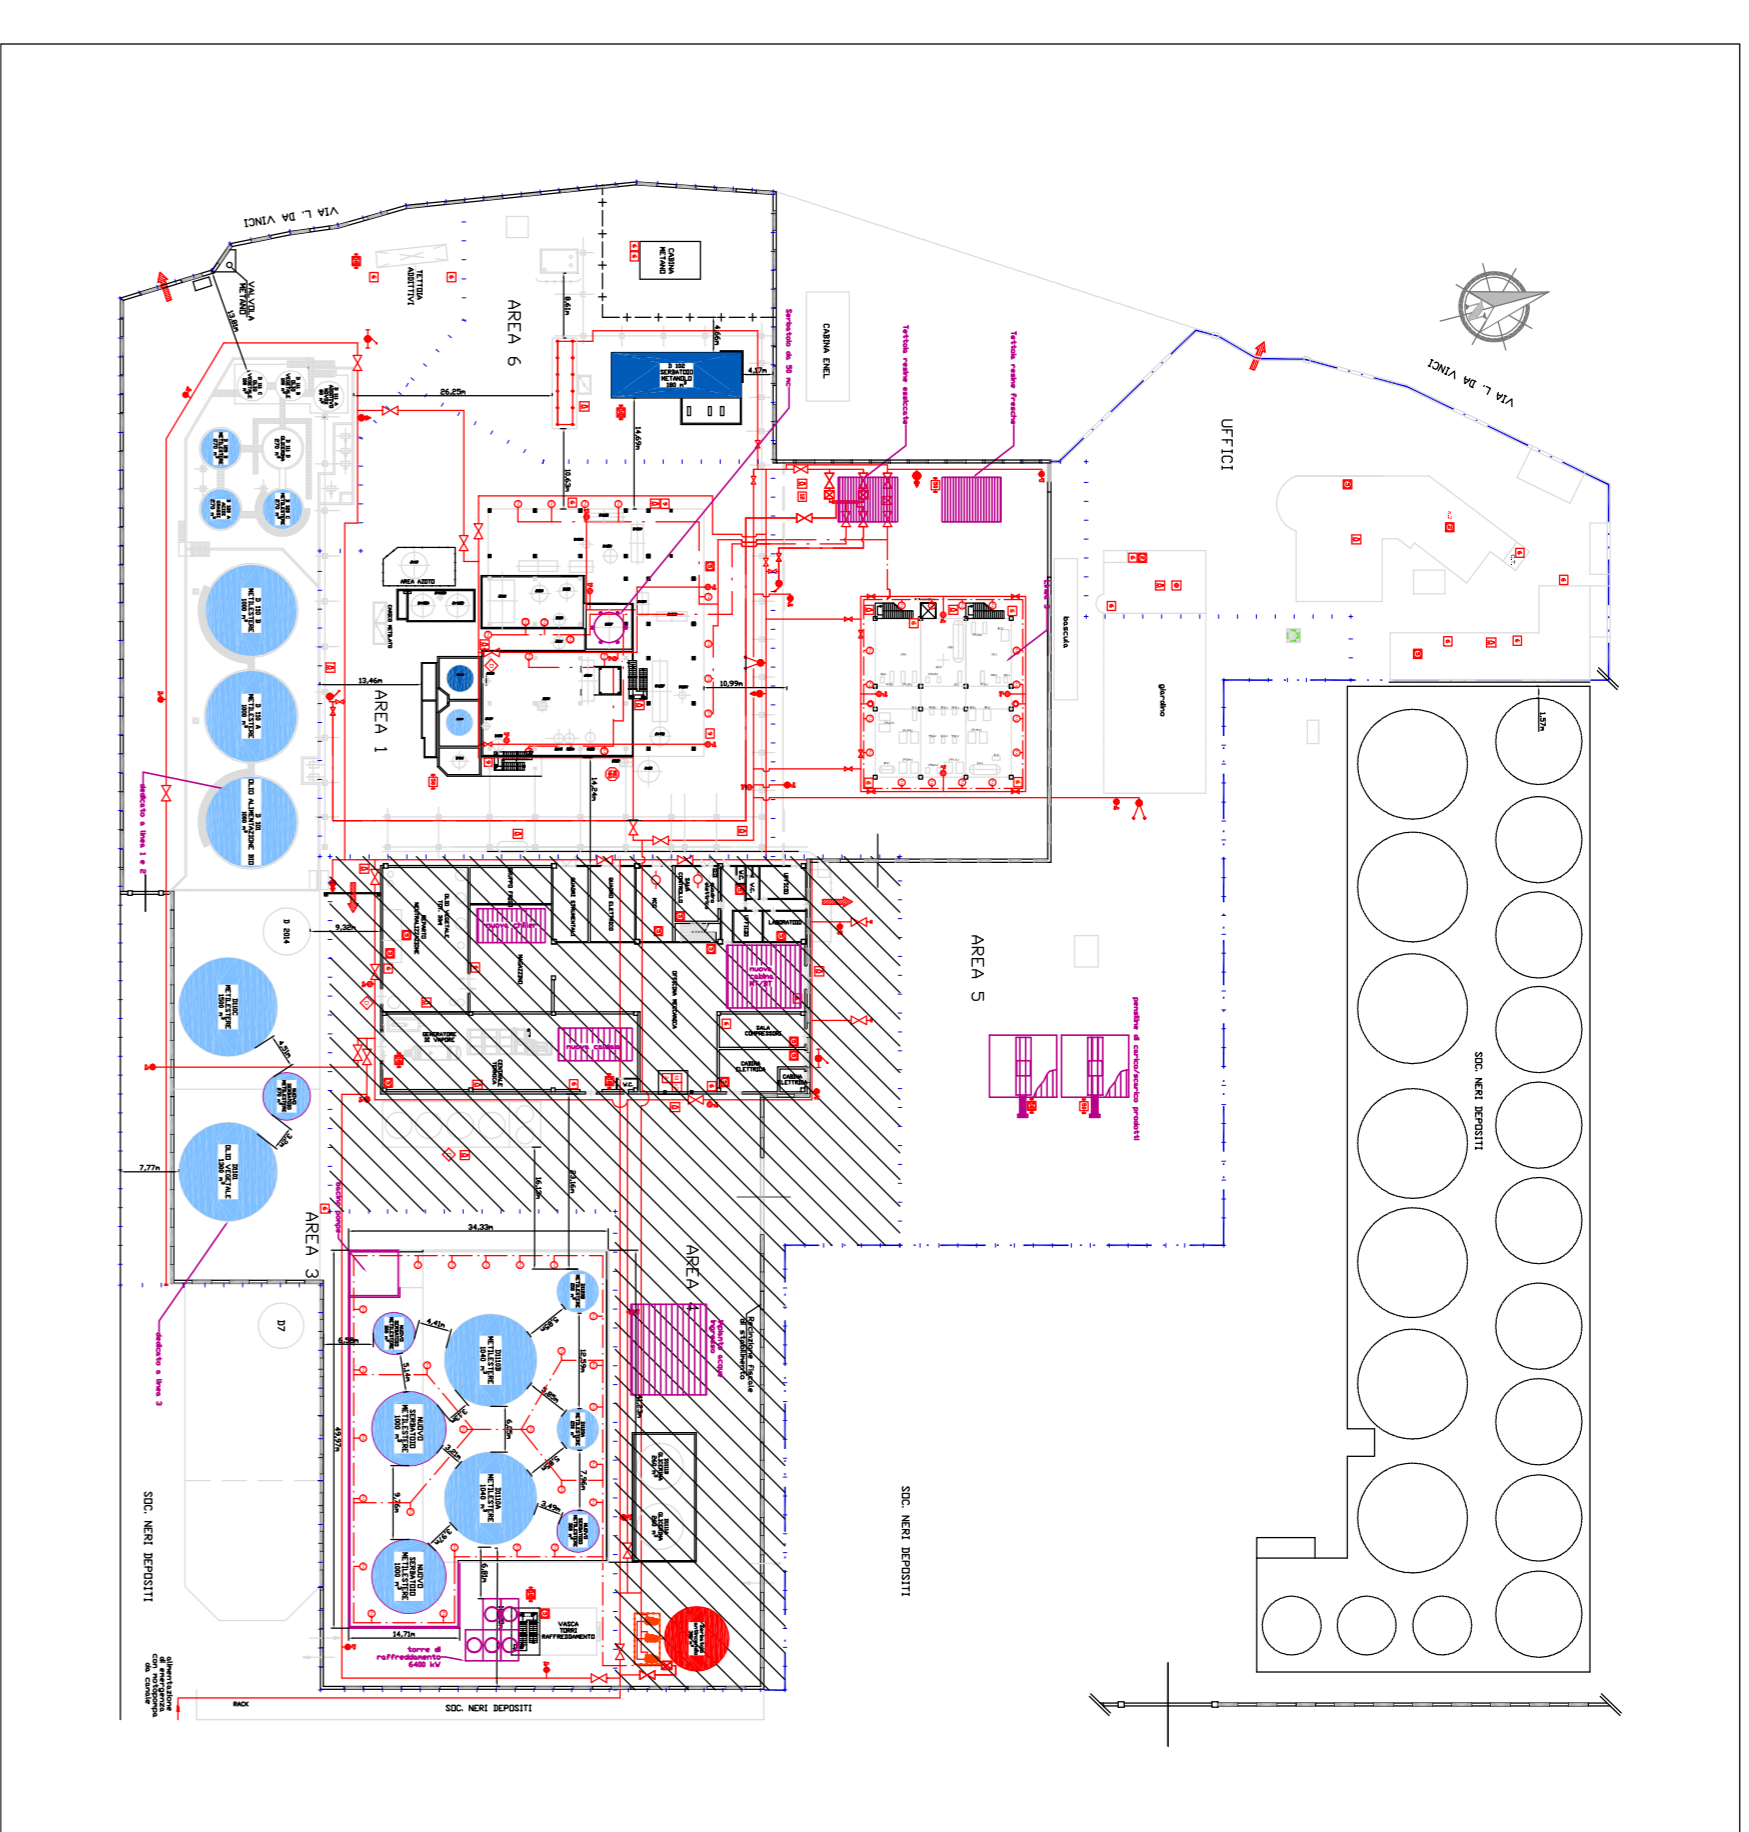

Area 5

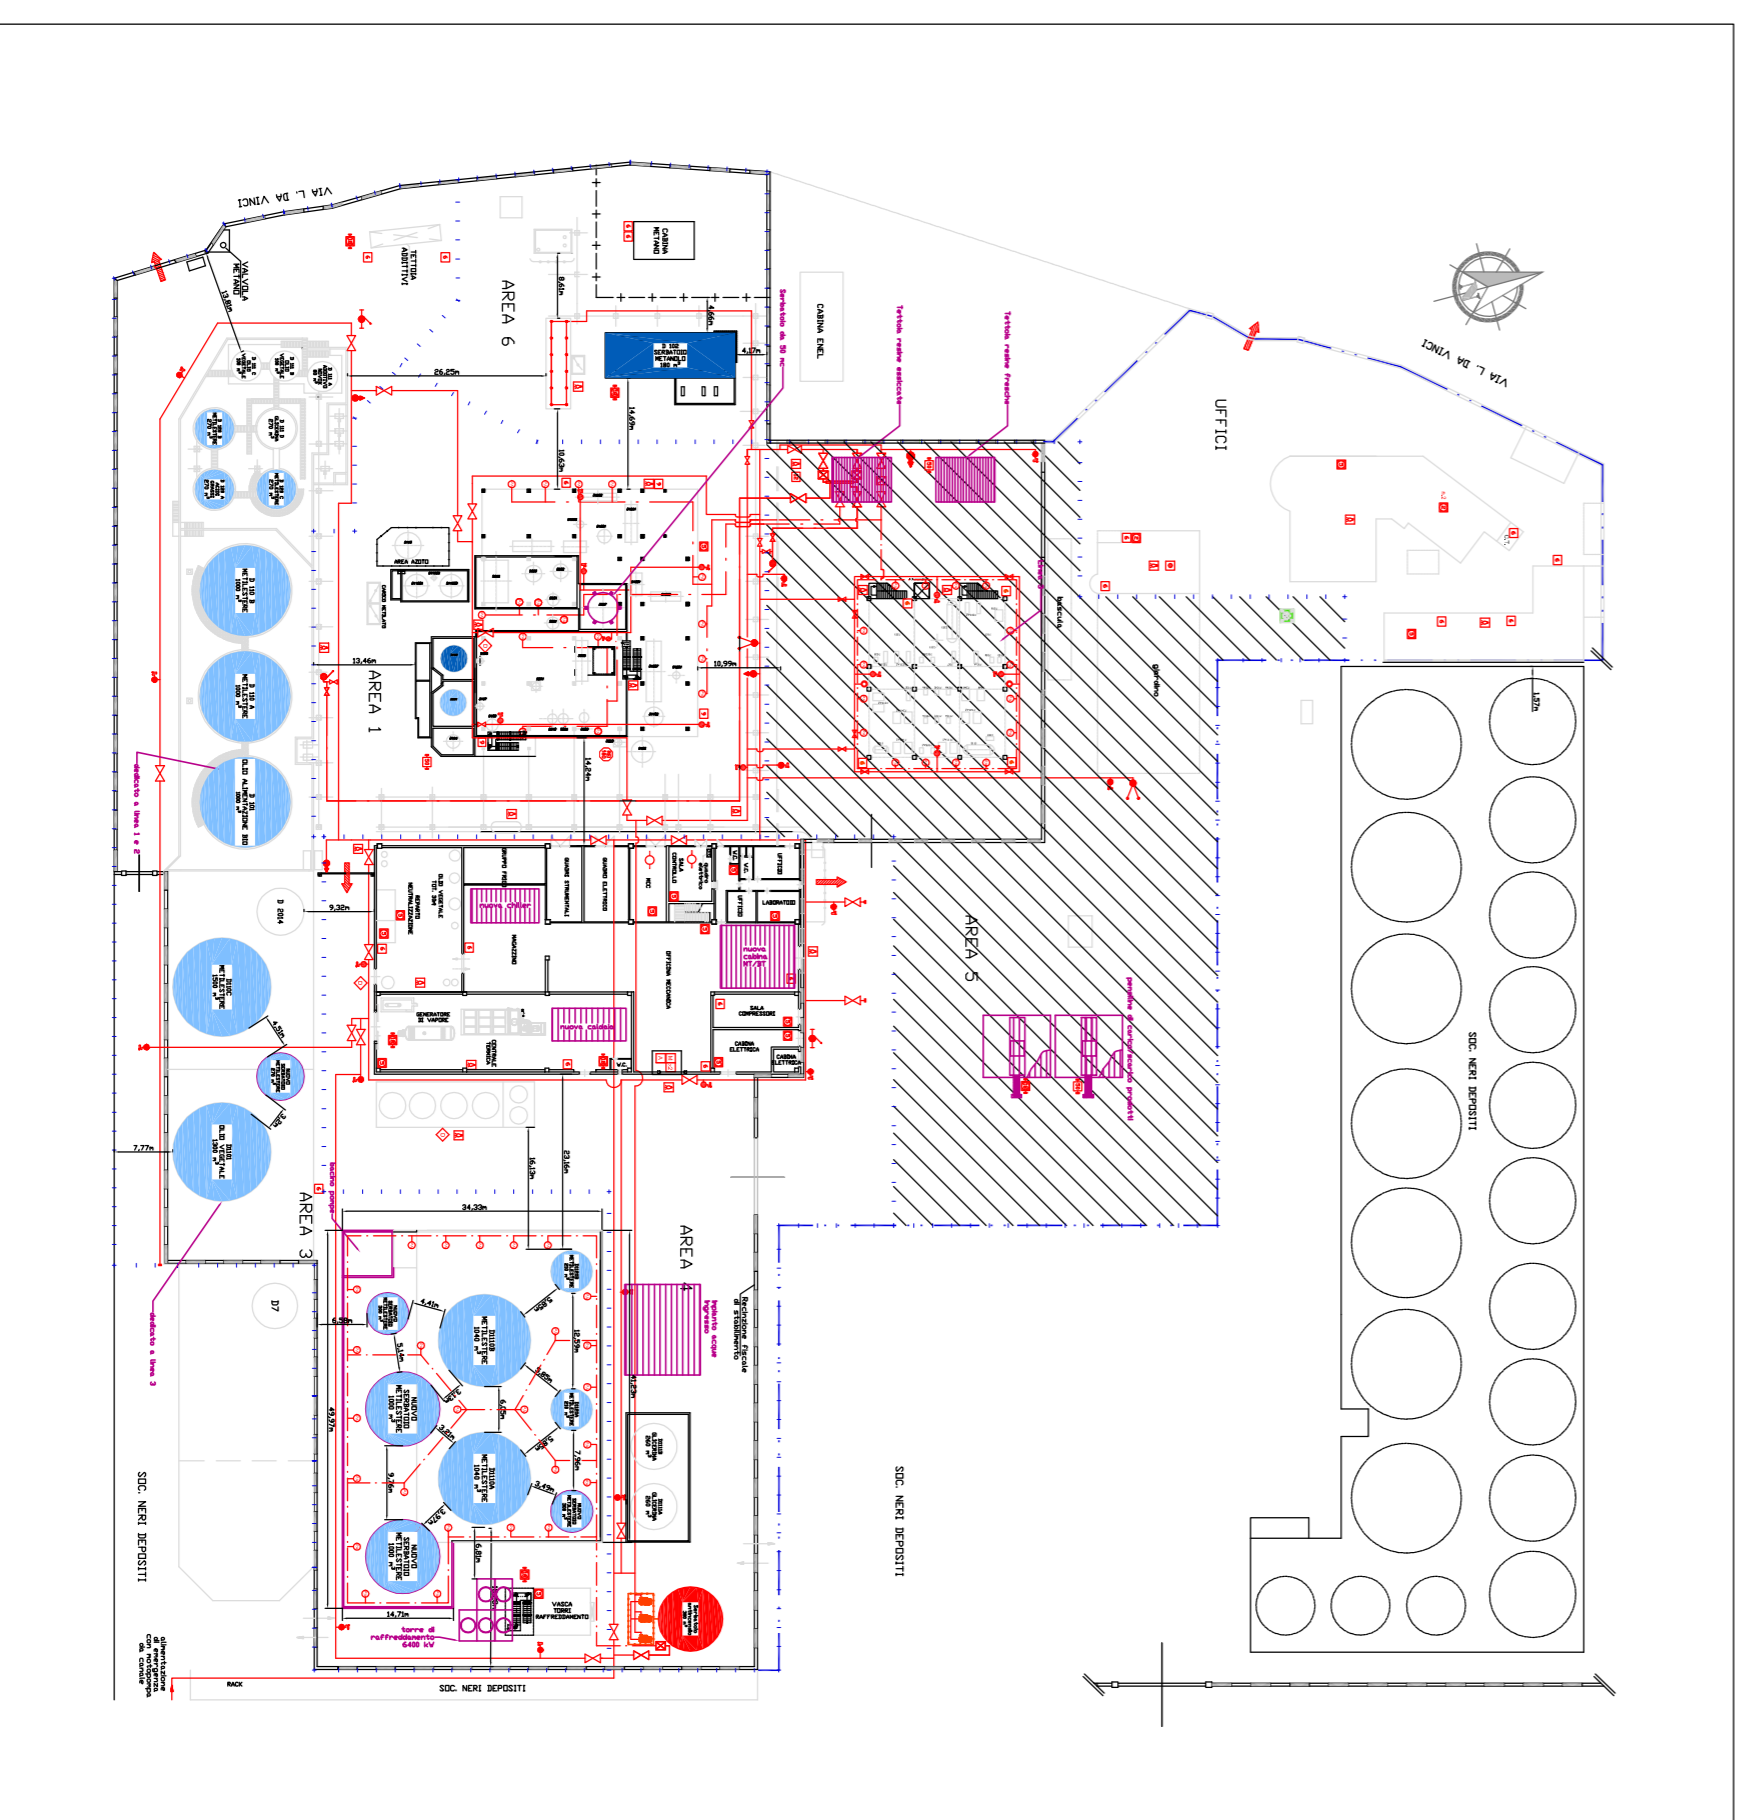

Area 6

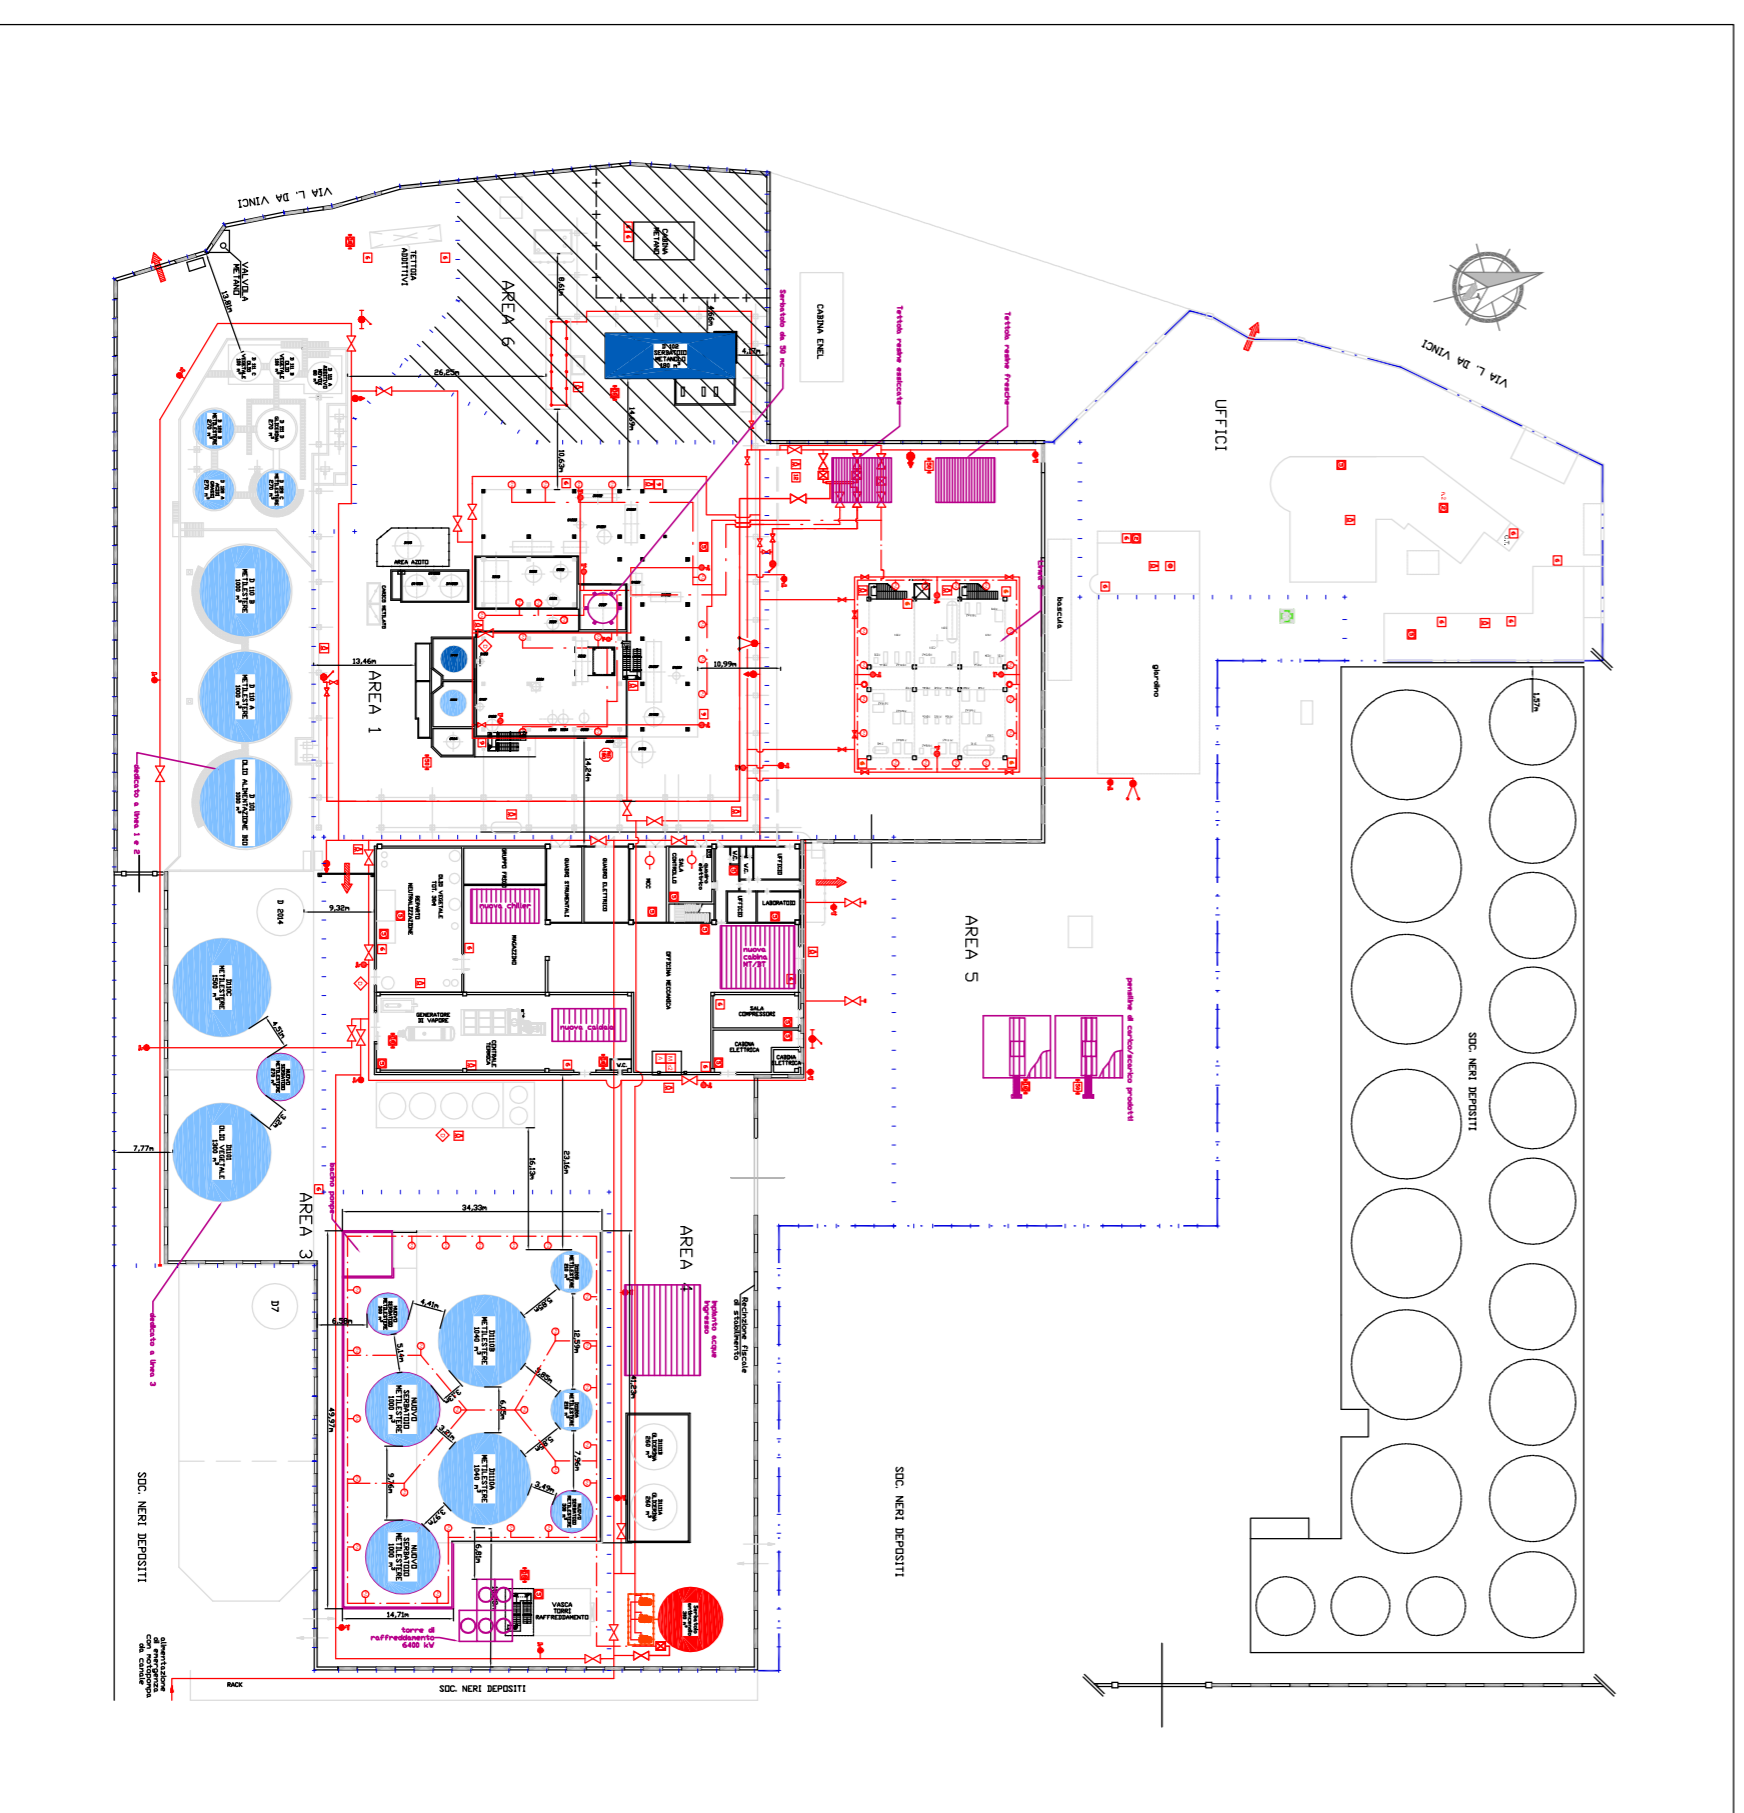

MASOL CONTINENTAL BIOFUEL S.R.L.
STABILIMENTO DI LAVORNO

PROGETTO DEFINITIVO

**REALIZZAZIONE TERZA DI LINEA DI
 PRODUZIONE BIODIESEL**

COORDINAMENTO PROGETTISTI:



PROGETTISTA SPECIALISTA:



Impianto Antincendio - Definizione delle Aree

CODICE ELABORATO: BIO3-03.05

REVISIONE: 0

SCALA: 1:1000