

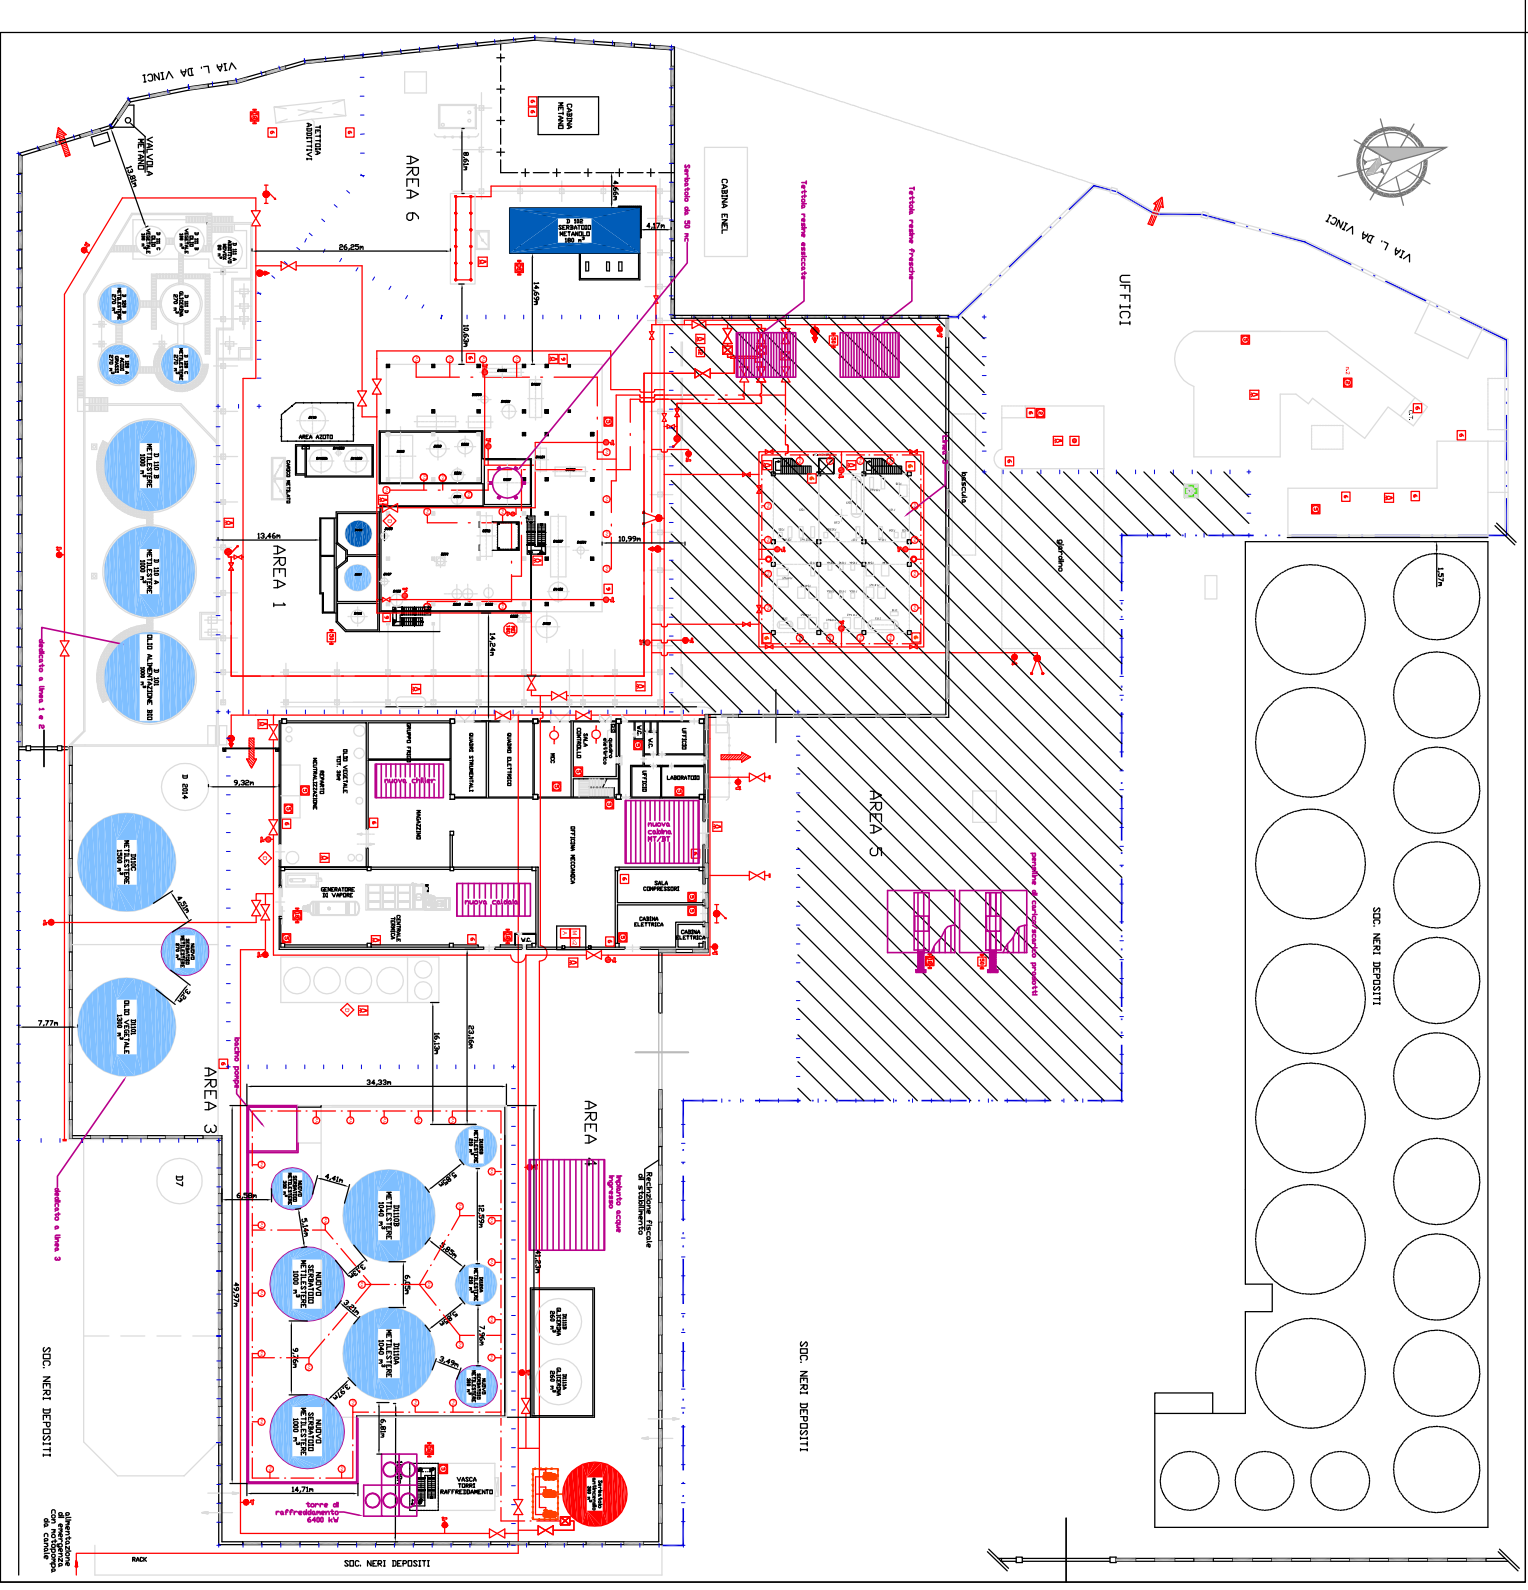
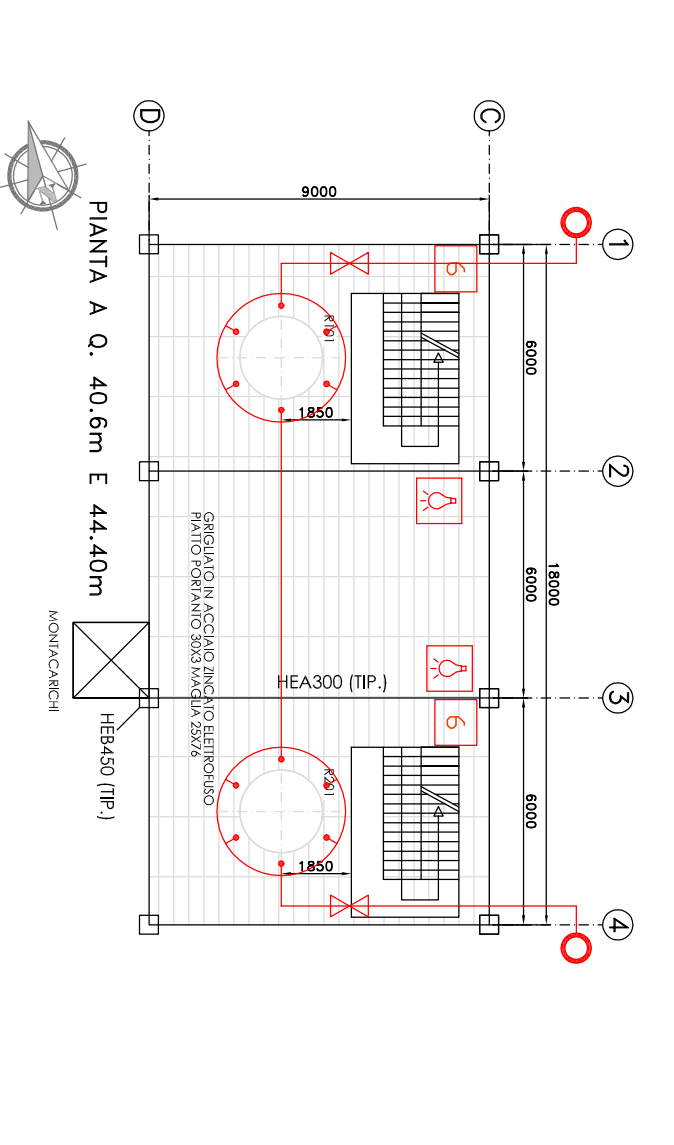
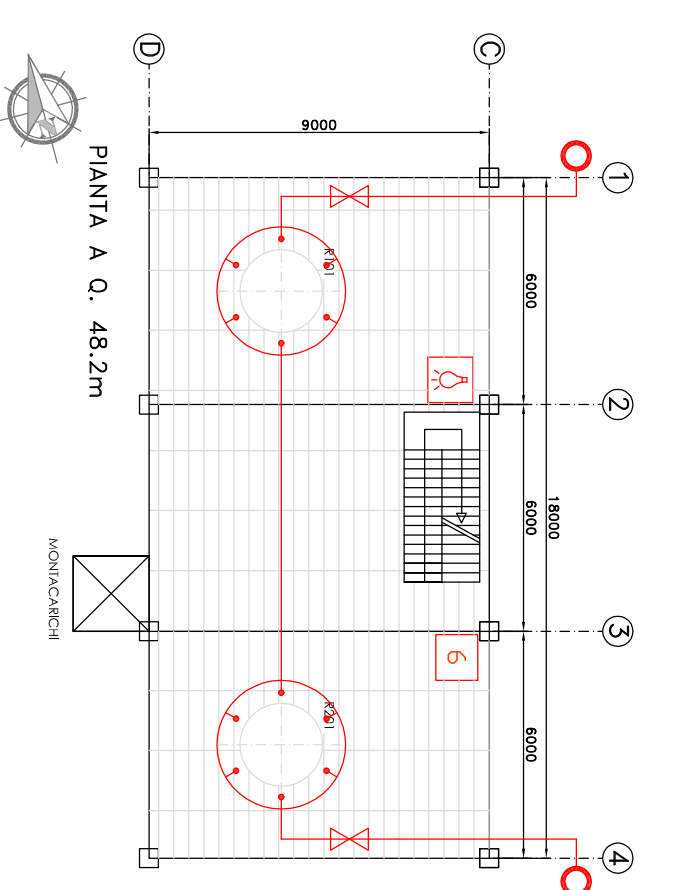
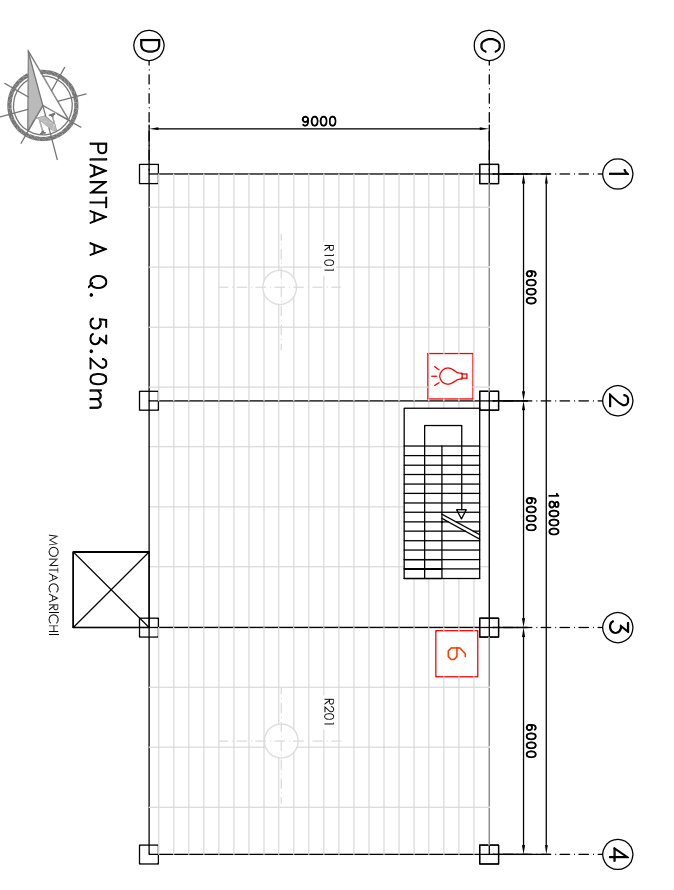
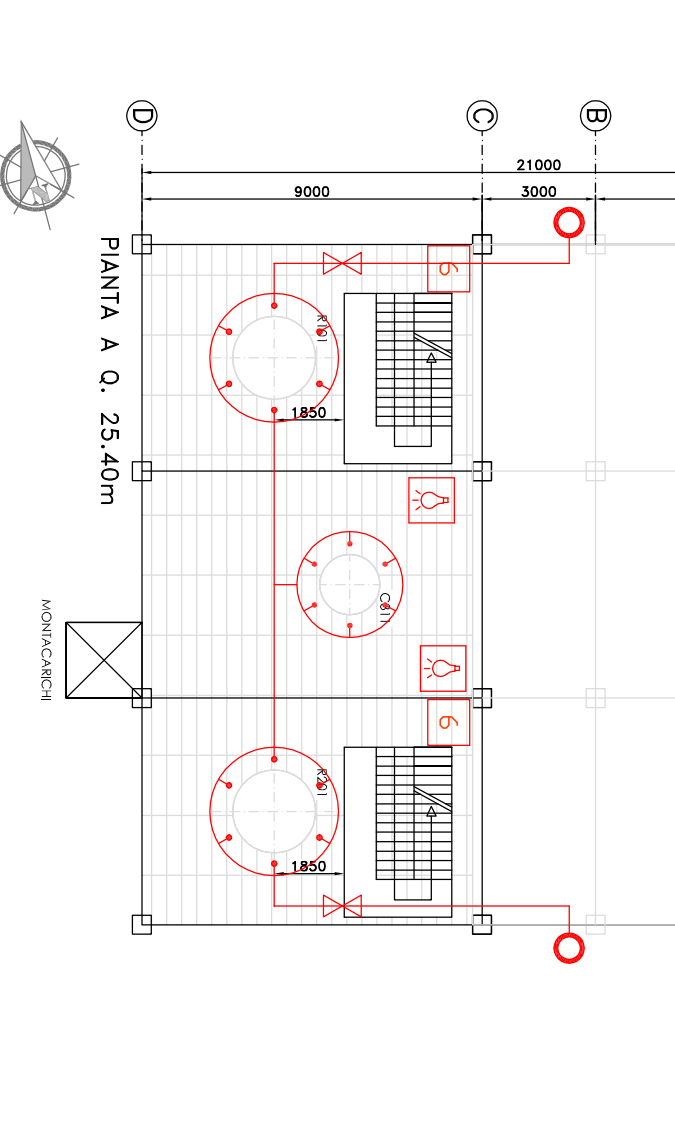
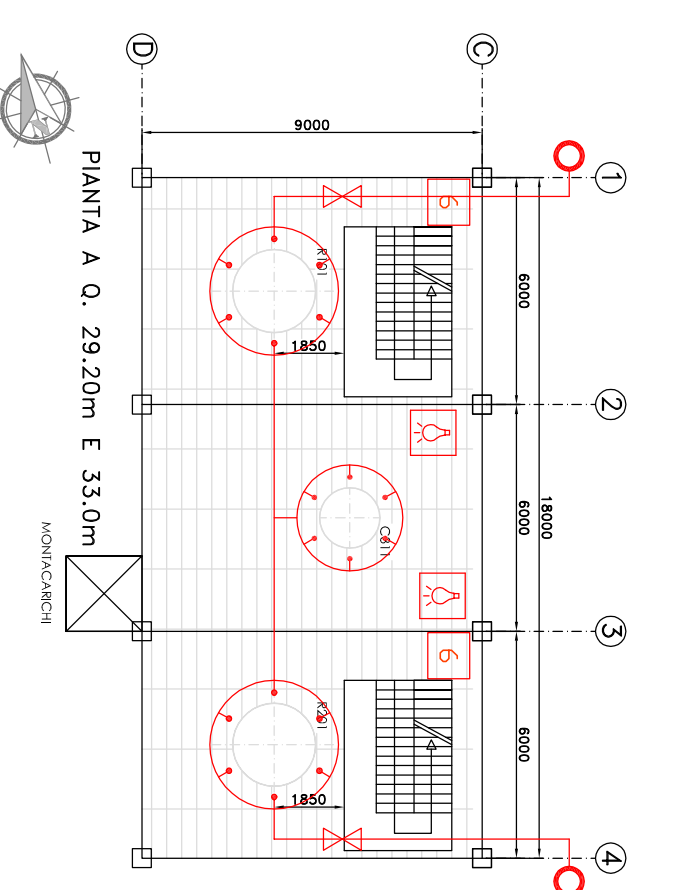
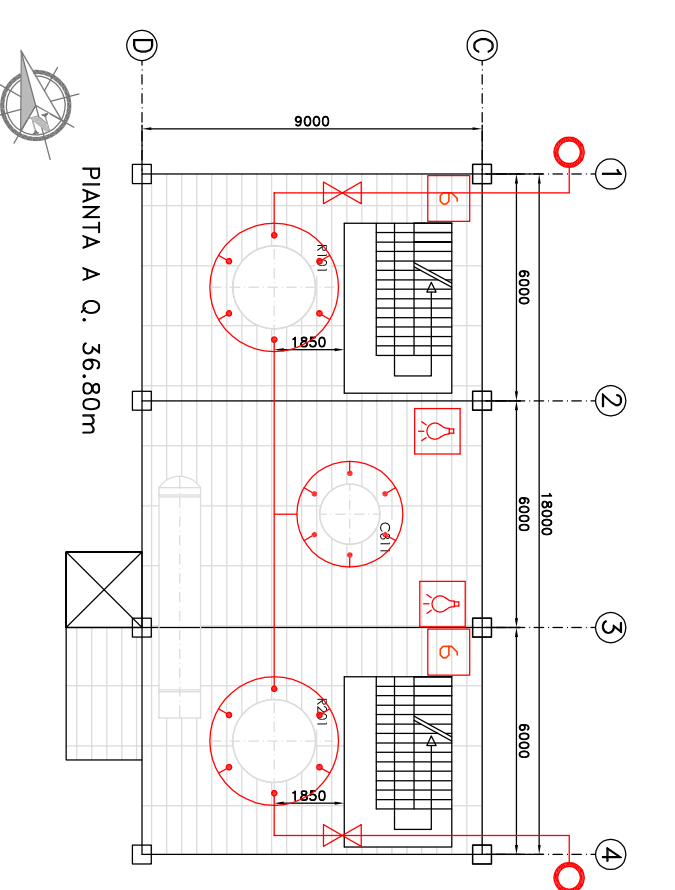
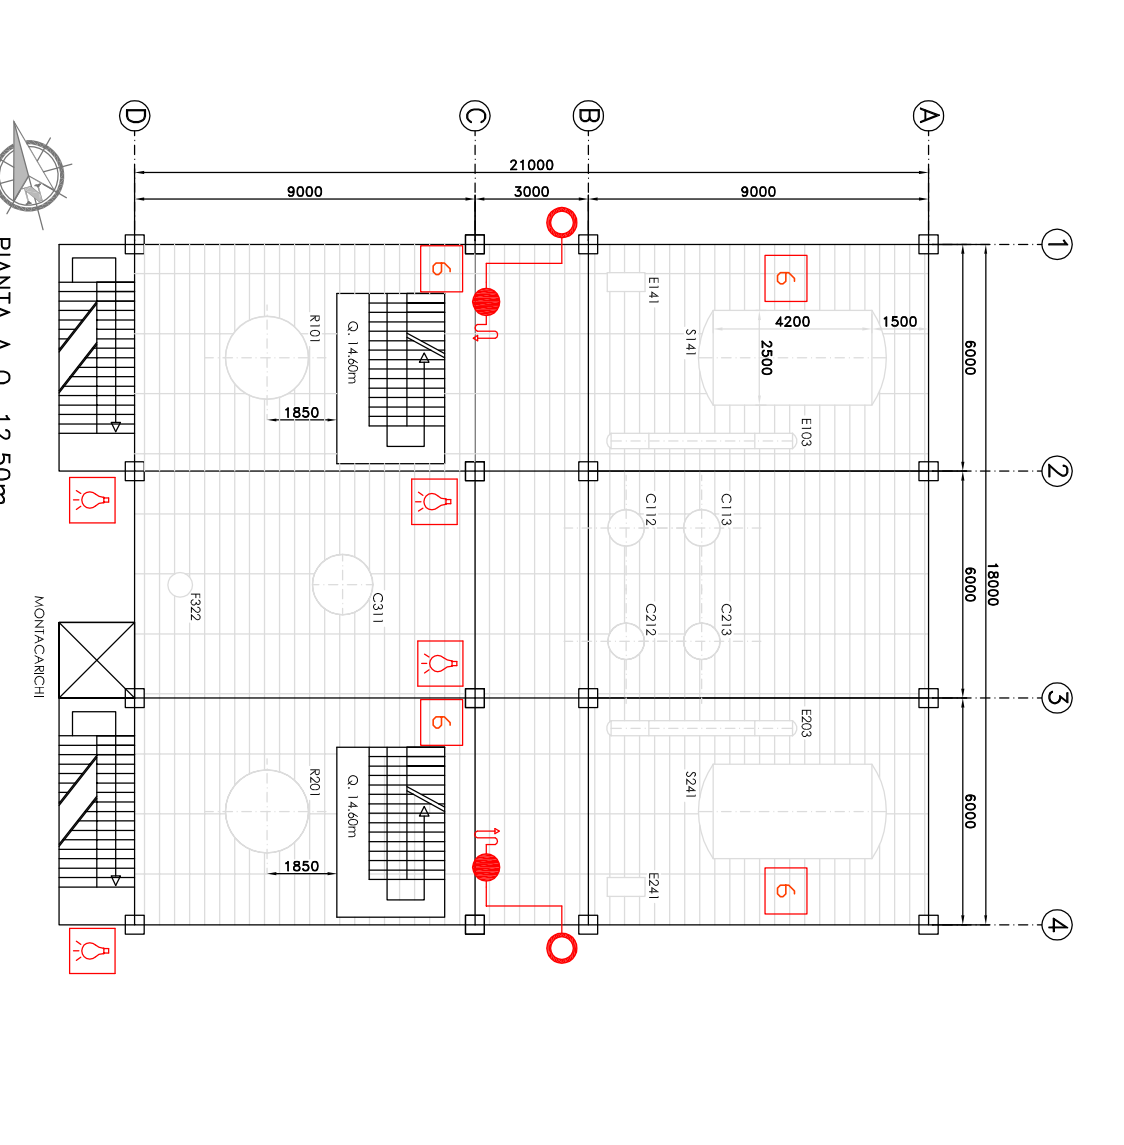
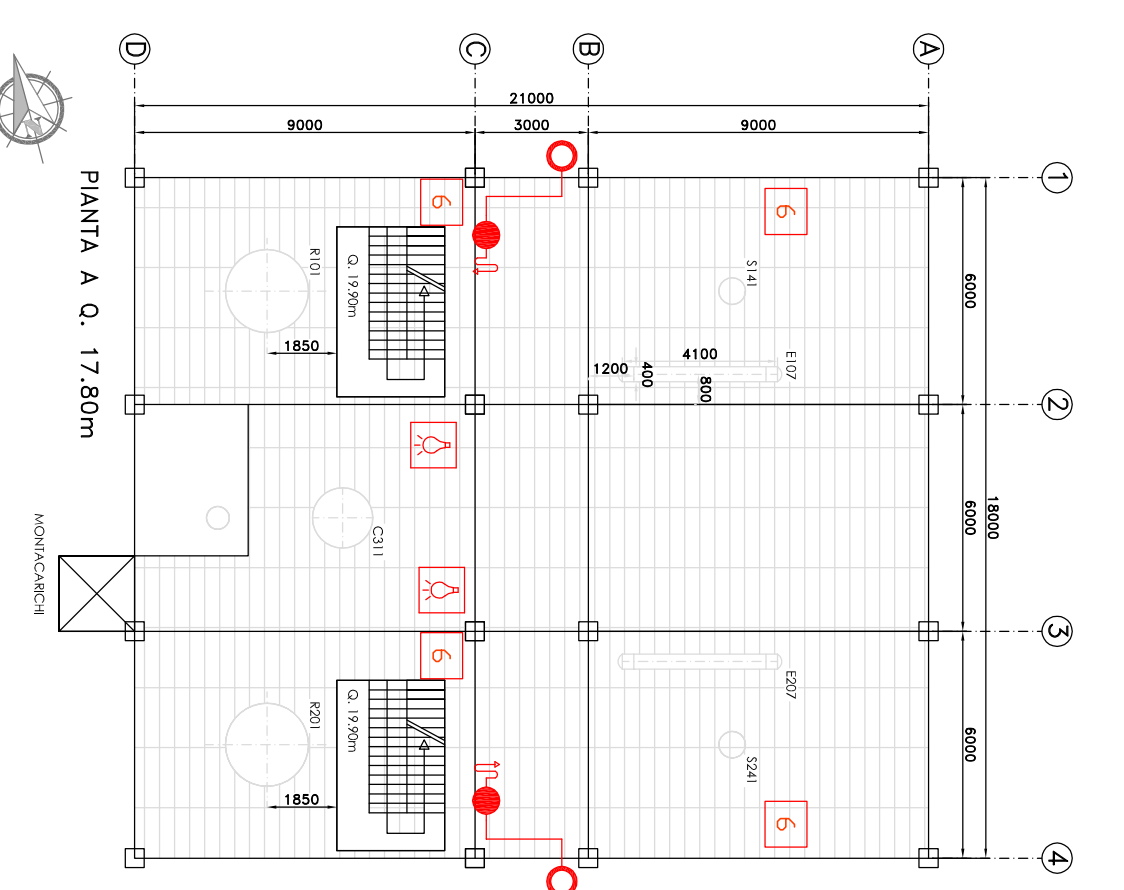
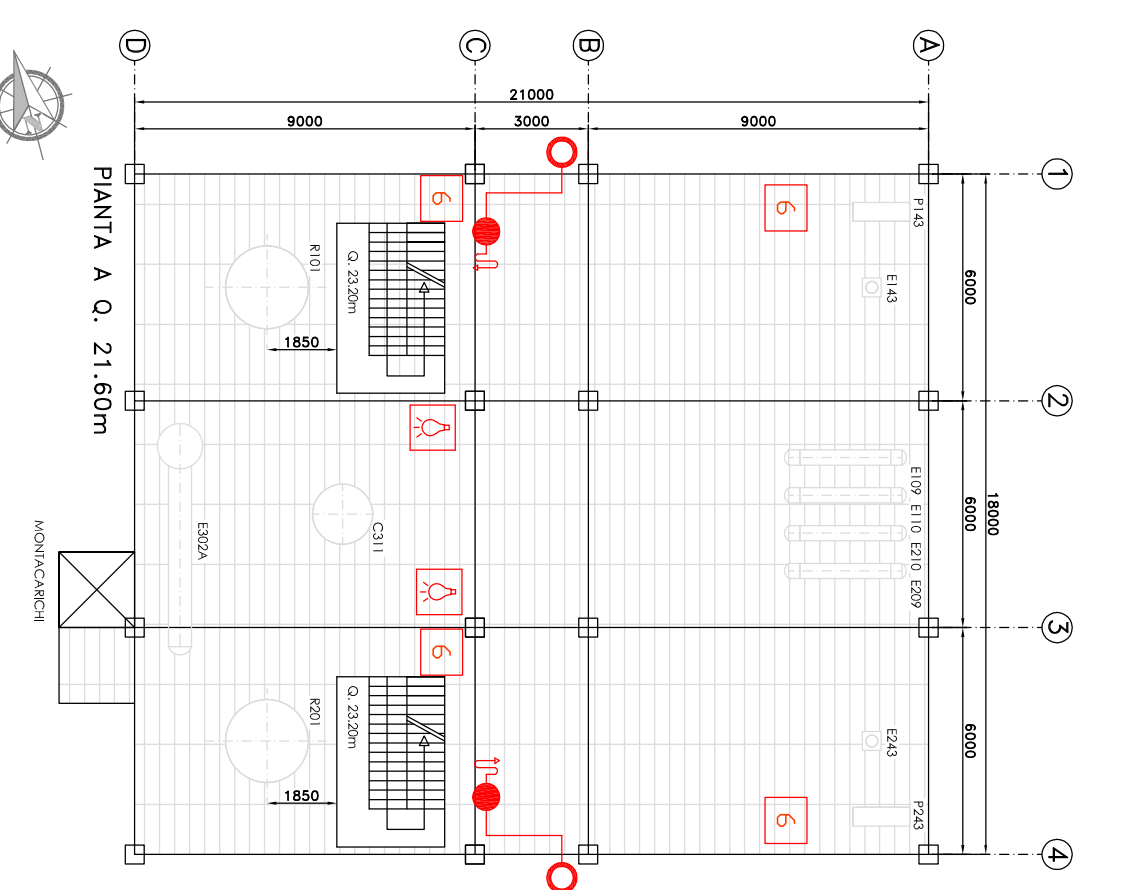
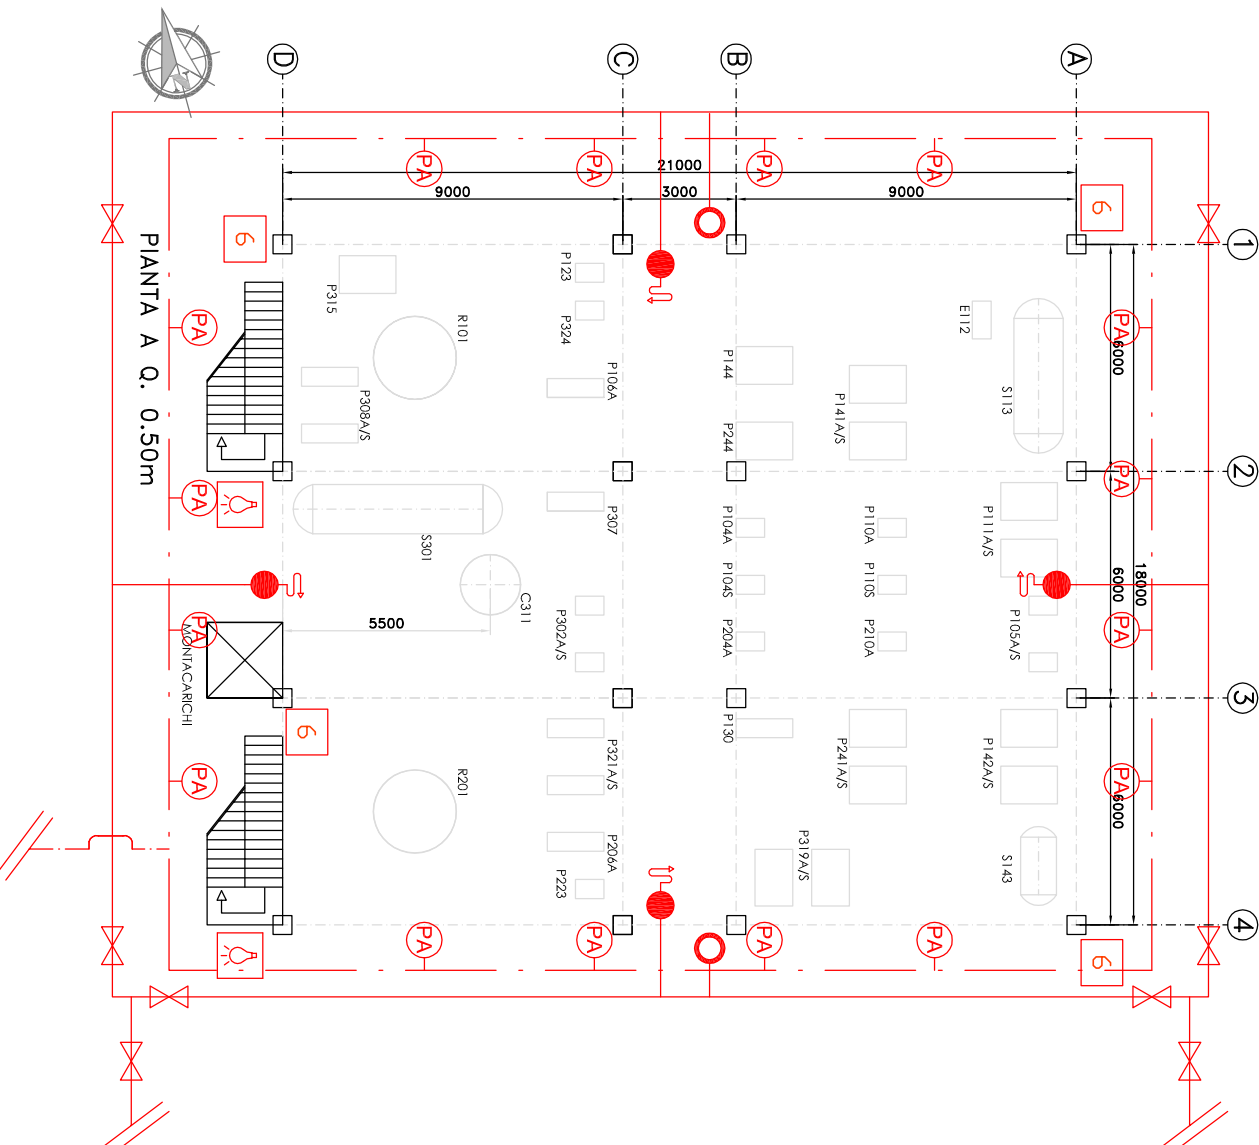


LEGENDA	
	Impianto pioggia
	Tuboazione schiumogeno
	Tuboazione acqua antincendio
	Lance fisse per schiuma
	Idrante soprasuolo
	Idrante a muro DN 45
	Idrante a muro DN 70
	Monitor acqua schiuma
	Attacco doppio motopompa VVF
	Estintore portatile a CO2 da X Kg.
	Estintore portatile polvere da X Kg.
	Estintore carrellato a CO2 da X Kg.
	Estintore carrel. a polvere da X Kg.
	Monitor acqua carrellato
	Maschera antigas
	Autorespiratore
	Doccia lavaocchi esistente
	Luci illuminazione di emergenza
	Resistenza al fuoco
	Impianto di allarme
	Impianto automatico di rilevazione
	Rovesciatore di schiuma
	Serbatoio schiuma
	Vie di uscita
	Punto di raduno per emergenza
	Confine proprietà Soc. Novool
	Individuazione Area
	Reclinazione fiscale
	Confine aree interne
LEGENDA SERBATOI	
	Cat. A
	Cat. B
	Cat. C
	DII vegetali
	Acqua - Imp. Antincendio

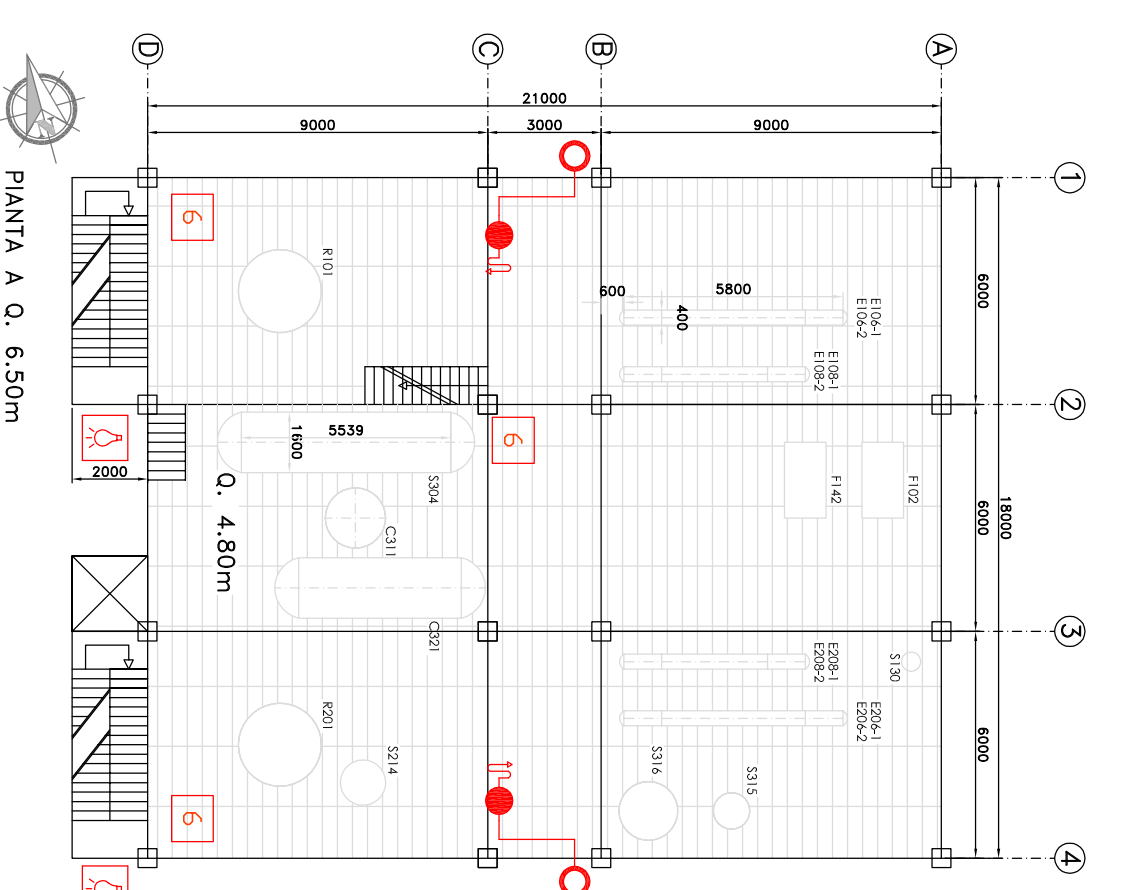

MASOL CONTINENTAL BIOFUEL S.R.L.
STABILIMENTO DI LIVORNO

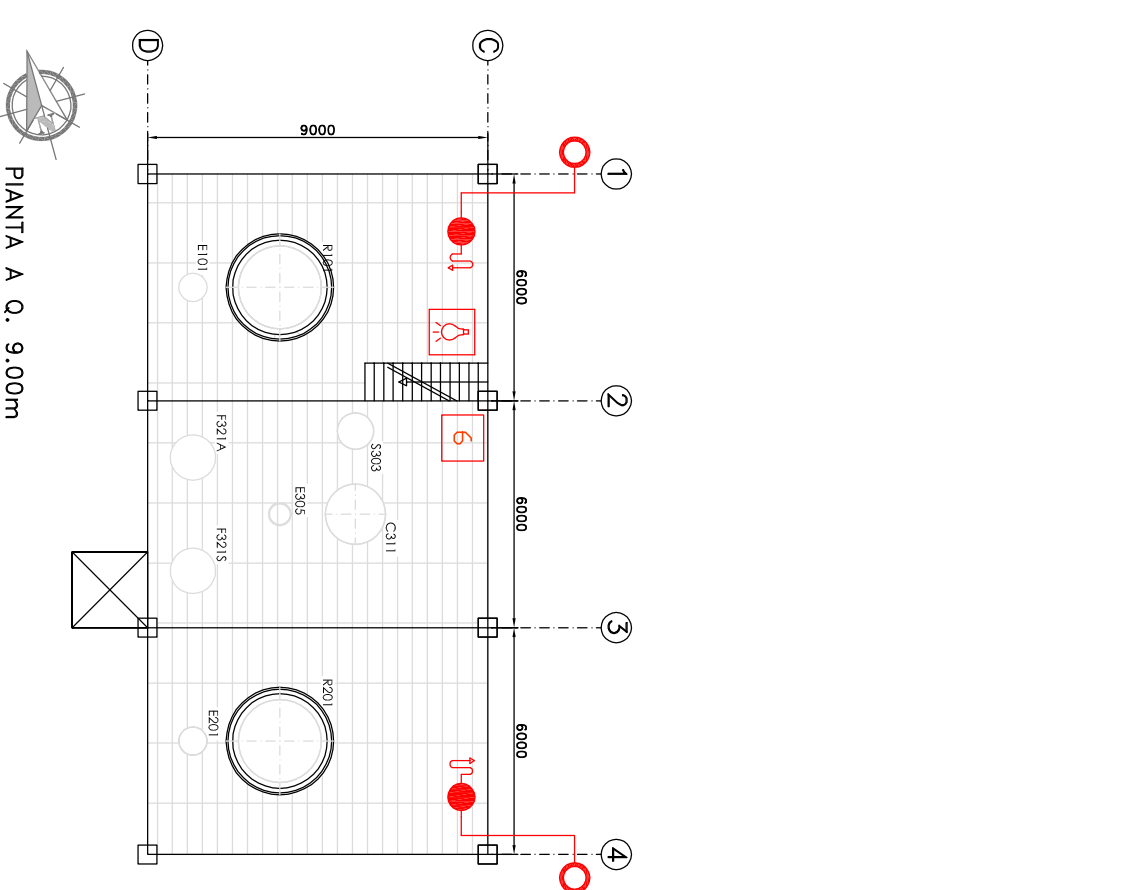

PROGETTO DEFINITIVO

REALIZZAZIONE TERZA DI LINEA DI
PRODUZIONE BIODIESEL

COORDINAMENTO PROGETTISTI:



PROGETTISTA SPECIALISTA:



Impianto Antincendio - Area 5 - Linea3 - Piante

CODICE ELABORATO: BIO3-03.06

REVISIONE: 0

SCALA: 1:200