


LEGENDA				
POS.	Q.TA'	DESCRIZIONE	MQ	P. P.
1	1	Guardiana	-	-
2	1	Punto di consegna Enel	-	-
3	1	Cabina di trasformazione MT / BT	-	-
4	1	Gruppo elettrogeno	-	-
5.0	1	Ufficio a 2 piani (Affidatario)	-	48
5.1	1	Ufficio a 1 piani (CG)	-	48
5.2	1	Ufficio a 1 piano (RFI / ITALFERR) Ufficio a 1 piano (D.L.)	-	20
6.0	1	Mensa	-	242
6.1	1	Magazzino Mensa	-	-
7	1	Infermeria	-	-
8	1	Spogliatoi e servizi campo sportivo	-	-
9	1	Campo sportivo polivalente	-	-
10	5	Alloggi da 40 posti 2 piani	-	200
11	1	Locale lavanderia e servizio campo	-	-
12	1	Club e formazione professionale	-	-
13	1	Magazzino manutenzione campo	-	-
14	1	Cabina di pressurizzazione e rilancio antincendio	-	-
15	1	Locale tecnico depuratore	-	-
16	354	Parcheggi	-	-
17	2	Isola Ecologica	-	-

RIEPILOGO DELLE SUPERFICI	
AREA CANTIERE	39.710 mq
VIABILITA' e PARK (sup. pavimentata)	6.100 mq
MARCIAPIEDI	3.950 mq
PREFABBRICATI	4.140 mq
PARCHEGGI (sup. drenante)	7.260 mq
AREE A VERDE	18.262 mq

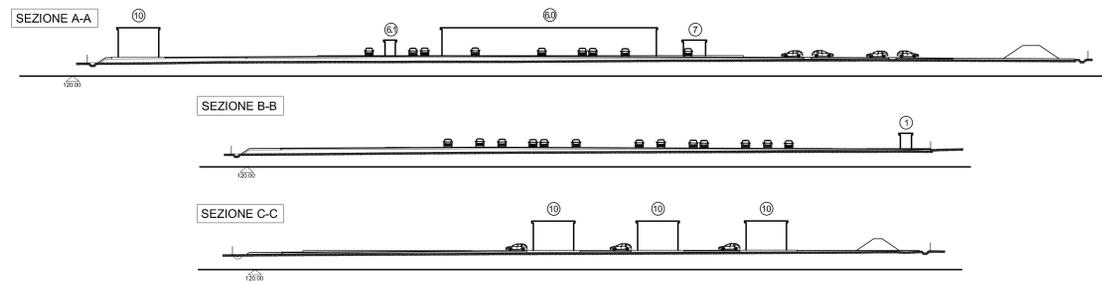

COMMITTENTE:  **RFI**
RETE FERROVIARIA ITALIANA
GRUPPO FERROVIE DELLO STATO ITALIANO

ALTA Sorveglianza:  **ITALFERR**
GRUPPO FERROVIE DELLO STATO ITALIANO

GENERAL CONTRACTOR:  **Cociv**
Costruzioni, Costruzioni, Impianti

INFRASTRUTTURE FERROVIARIE STRATEGICHE DEFINITE DALLA
LEGGE OBIETTIVO N.443/01

TRATTA A.V.J.A.C. TERZO VALICO DEI GIOVI
PROGETTO ESECUTIVO

CAMPO DORINA CBP7
PLANIMETRIA GENERALE E SEZIONI
STATO DI PROGETTO

GENERAL CONTRACTOR: **Cociv**
Ing. A. Polillo

DIRETTORE LAVORI: _____

SCALA: 1:500

COMPLESSO	LOTTO	FASE	PROG. DOC.	OPERAZIONE	PROG. REV.
I G S I	0 0	E	C V	A B	C A 1 2 0 1
					0 0 2 A

PROGETTAZIONE	Verifica	Disegno	Stampa	Data	Il PROGETTISTA
Deviazione emblema	Accordo	Data	Verifica	Data	
Per la Emblema	COCIV	29/05/2014	COCIV	29/05/2014	

in Elaborazione

Nome File: 000000000000
CUP: F01H2000000000