



PREFABBRICATO DORMITORI
Platea di fondazione


PROSPETTO

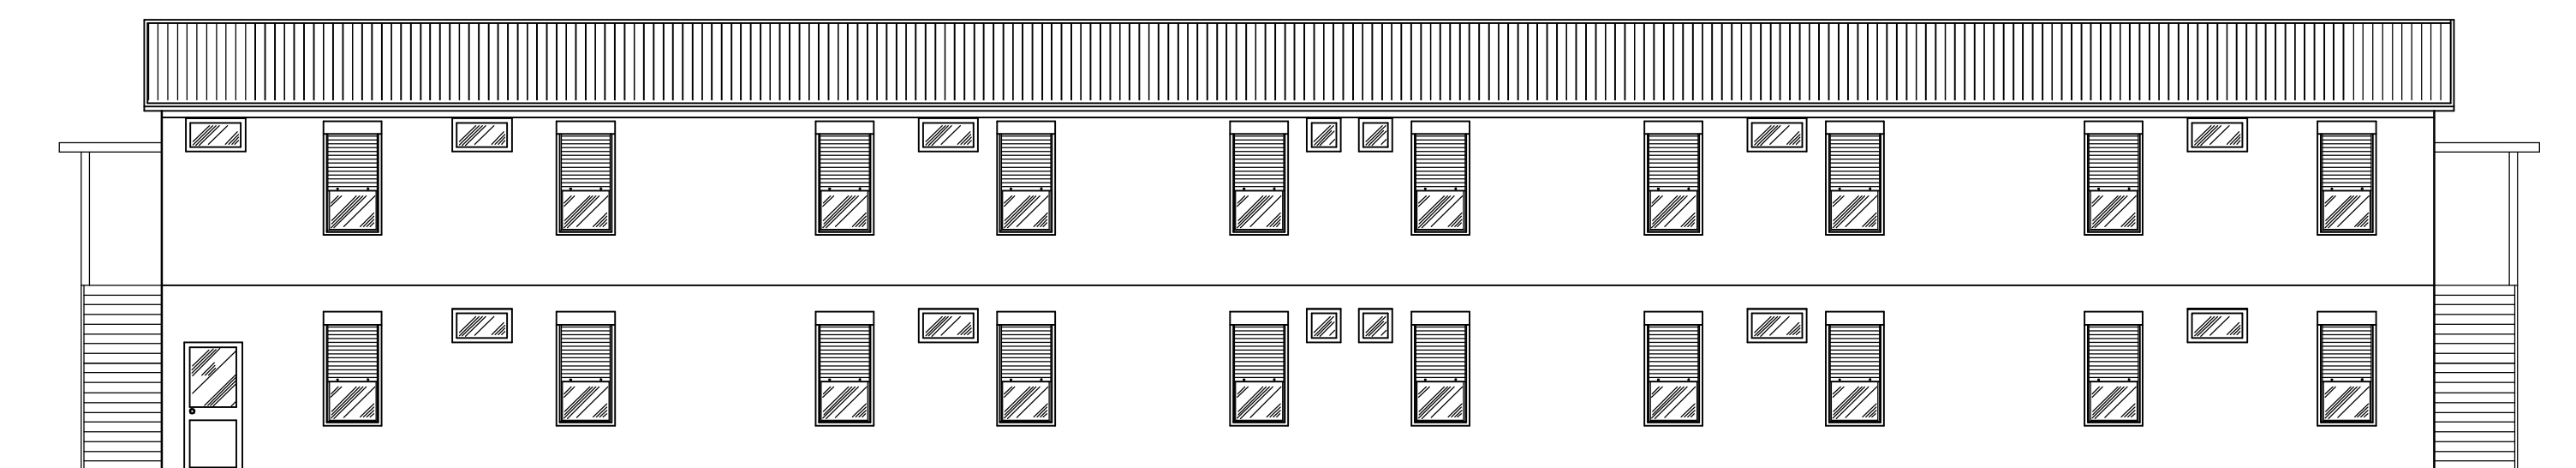

PIANTA PIANO PRIMO - SCALA 1:200

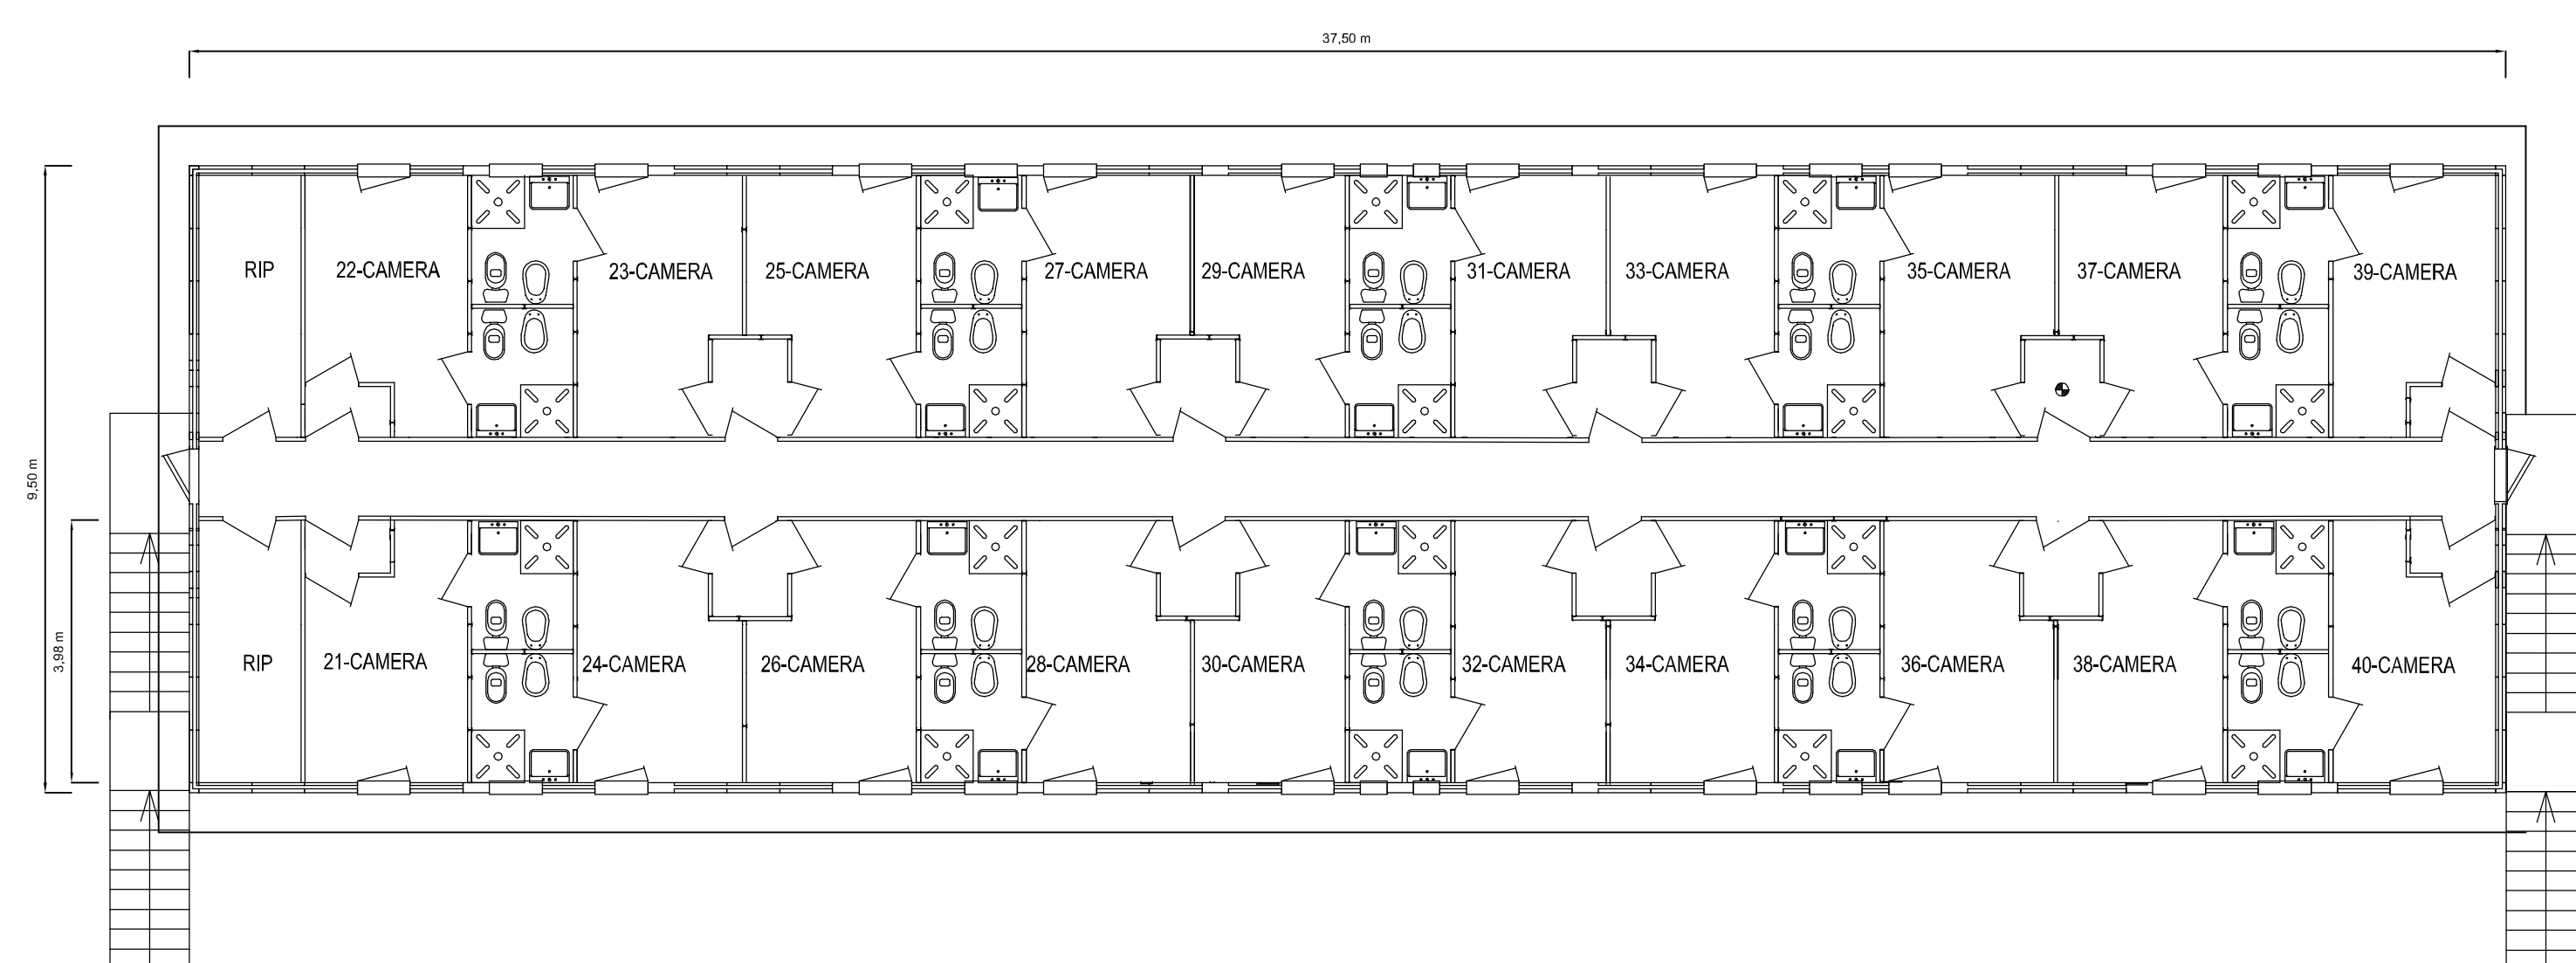


PIANTA PIANO TERRA

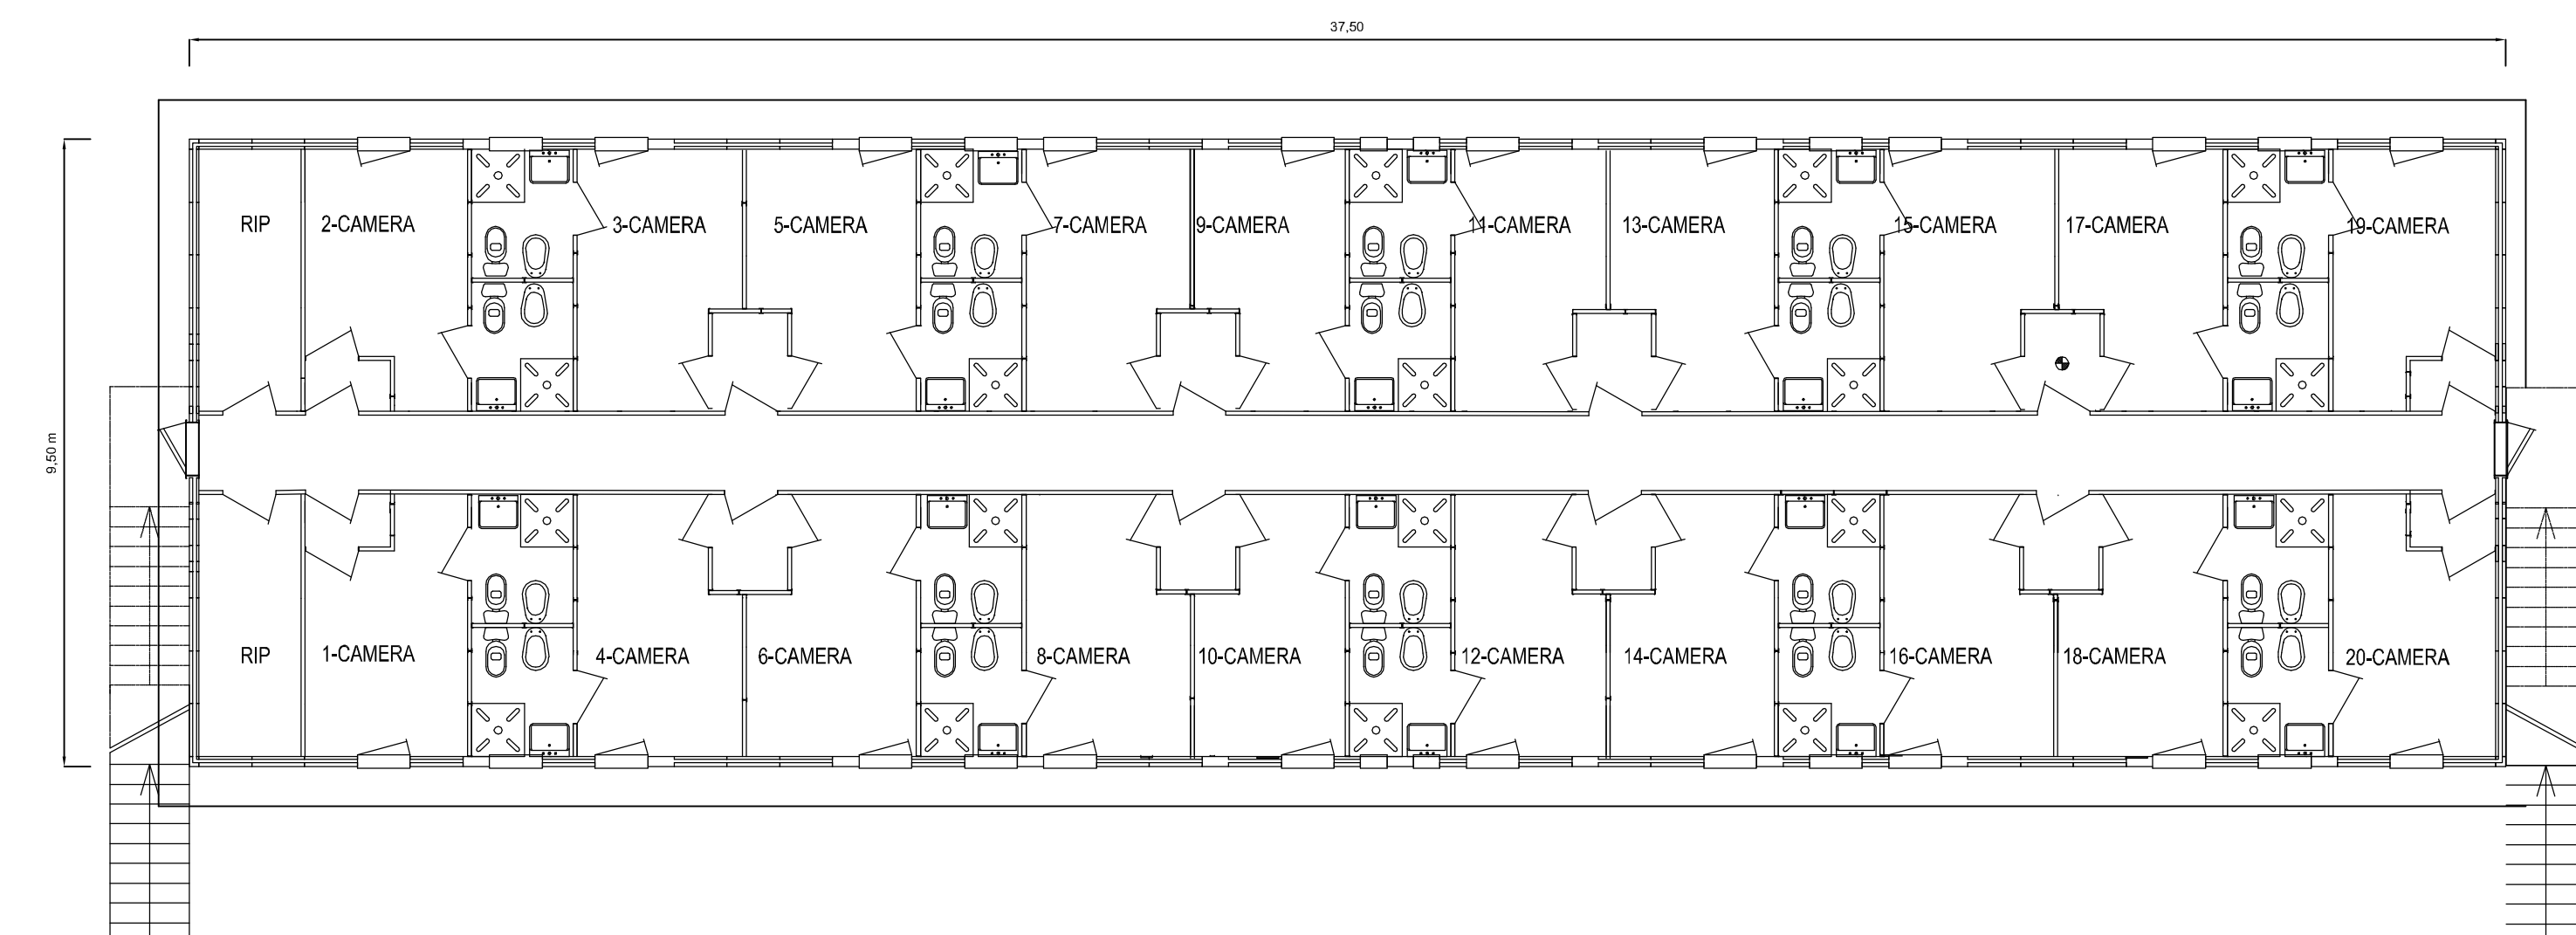


RAPPORTI AEROILLUMINANTI

LOCALE	SUPERFICIE PAVIMENTO MQ.	SUPERFICIE FINESTRE MQ.	SUP.FIN. SUP.PAV. +18% S.O.	BIGLIU CON AERINAZ. RIDICOLA
A	8,86	1,24	0,140	si
B	9,14	1,24	0,135	SEPARAZIONE METABOLICA
C	8,55	1,24	0,145	si

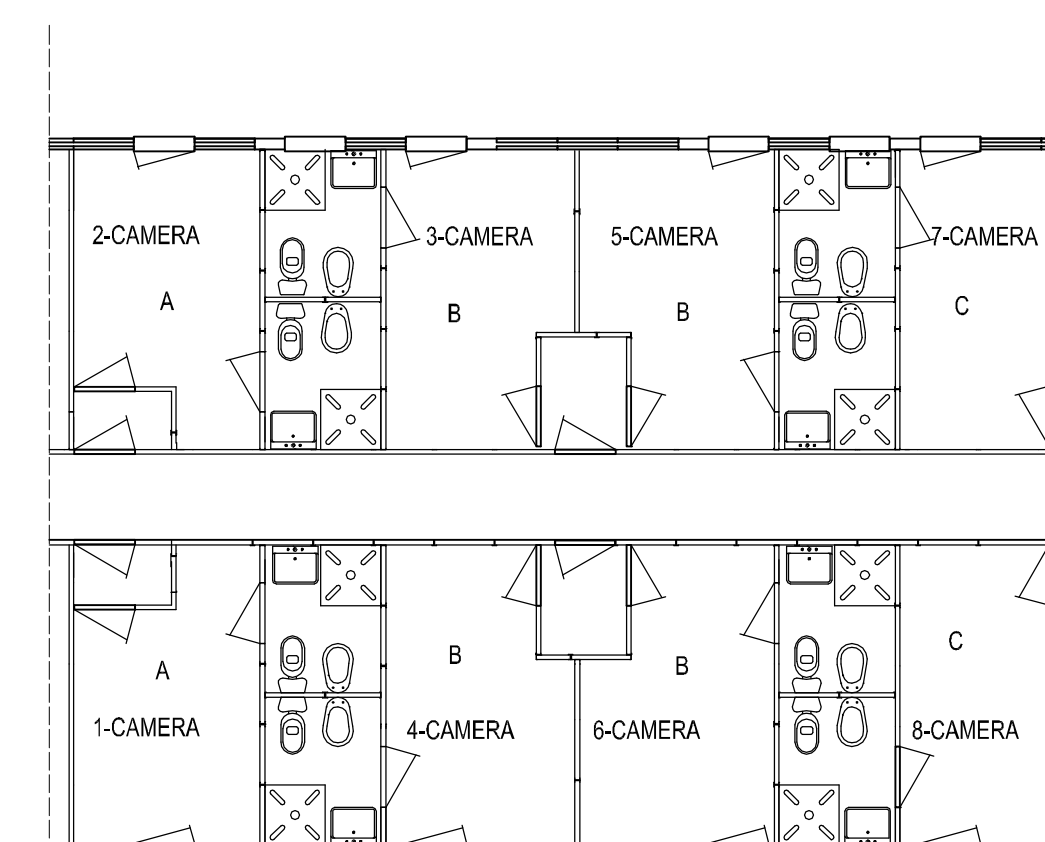

Key Plan

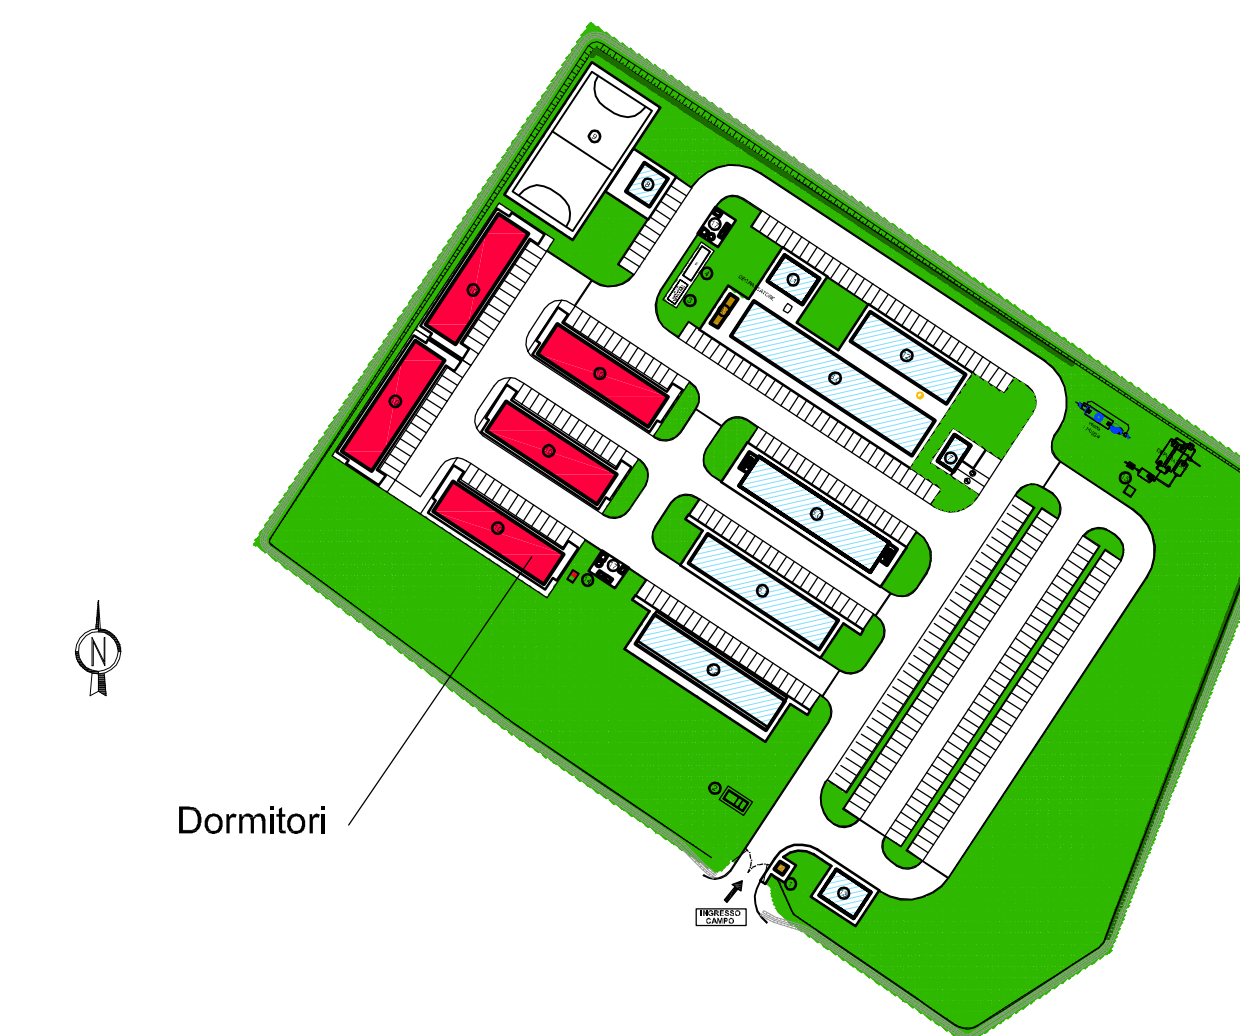

SCALA 1:2000

COMMITTENTE:



ALTA Sorveglianza:




GENERAL CONTRACTOR:



INFRASTRUTTURE FERROVIARIE STRATEGICHE DEFINITE DALLA
LEGGI OBIETTIVO N.443/01
TRATTA A.V./A.C. TERZO VALICO DEI GIOVI
PROGETTO ESECUTIVO

CAMPO BASE DORINA - CBP7
PREFABBRICATO DORMITORI 40 POSTI
Pianta e Prospetti

GENERAL CONTRACTOR Cociv Ing. P.P. Mazzarelli		DIRETTORE LAVORI		SCALA: 1:100
COMMISSIONE	LOTTO	FASE	ENTE	TIPO DOC.
IGS1	00	E	CV	PA
OPERA/DISEGNO/PROV.	PROV.	REV.		
CA1201	001	A		
PROGETTAZIONE				
Rev.	Descrizione emissione	Redatto	Data	Verificato
A00	Prima Emissione	COCIV	29/01/2014	COCIV
				
			Nome File: E:\300\00000000 CUP: F31H200000000	