



PREFABBRICATO UFFICI AFFIDATARIO
Piante e Prospetti


PIANTA PIANO TERRA

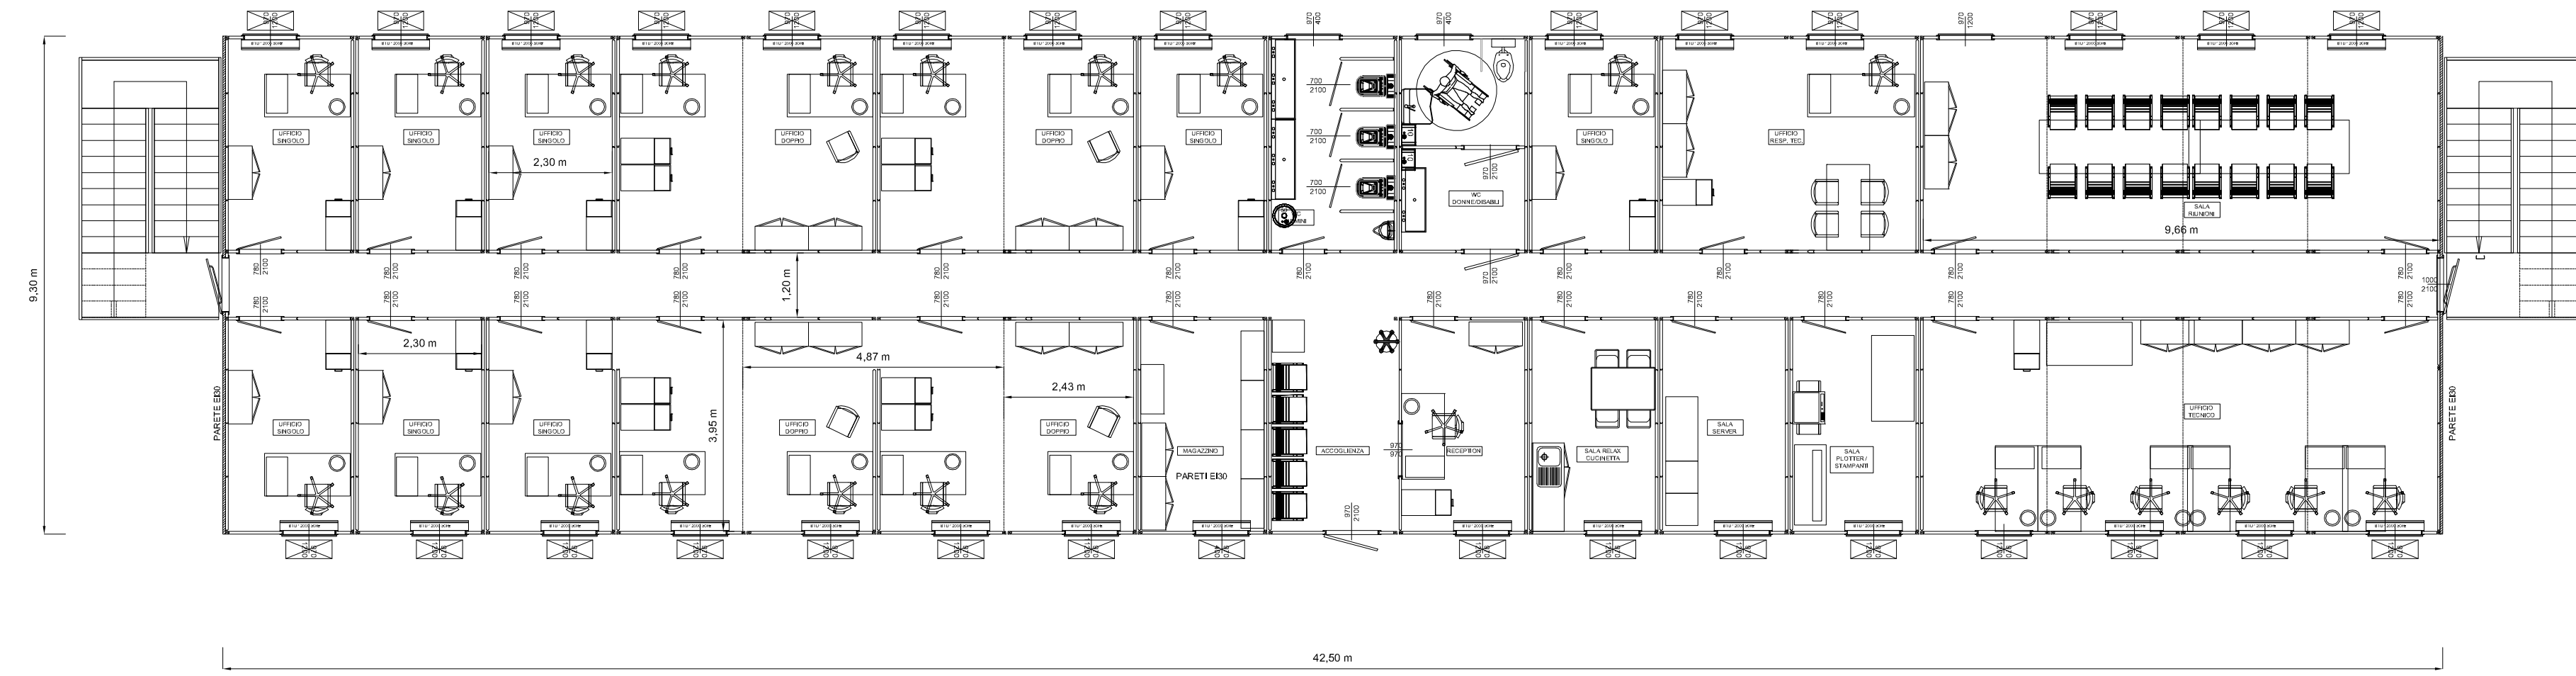


PIANTA PIANO PRIMO

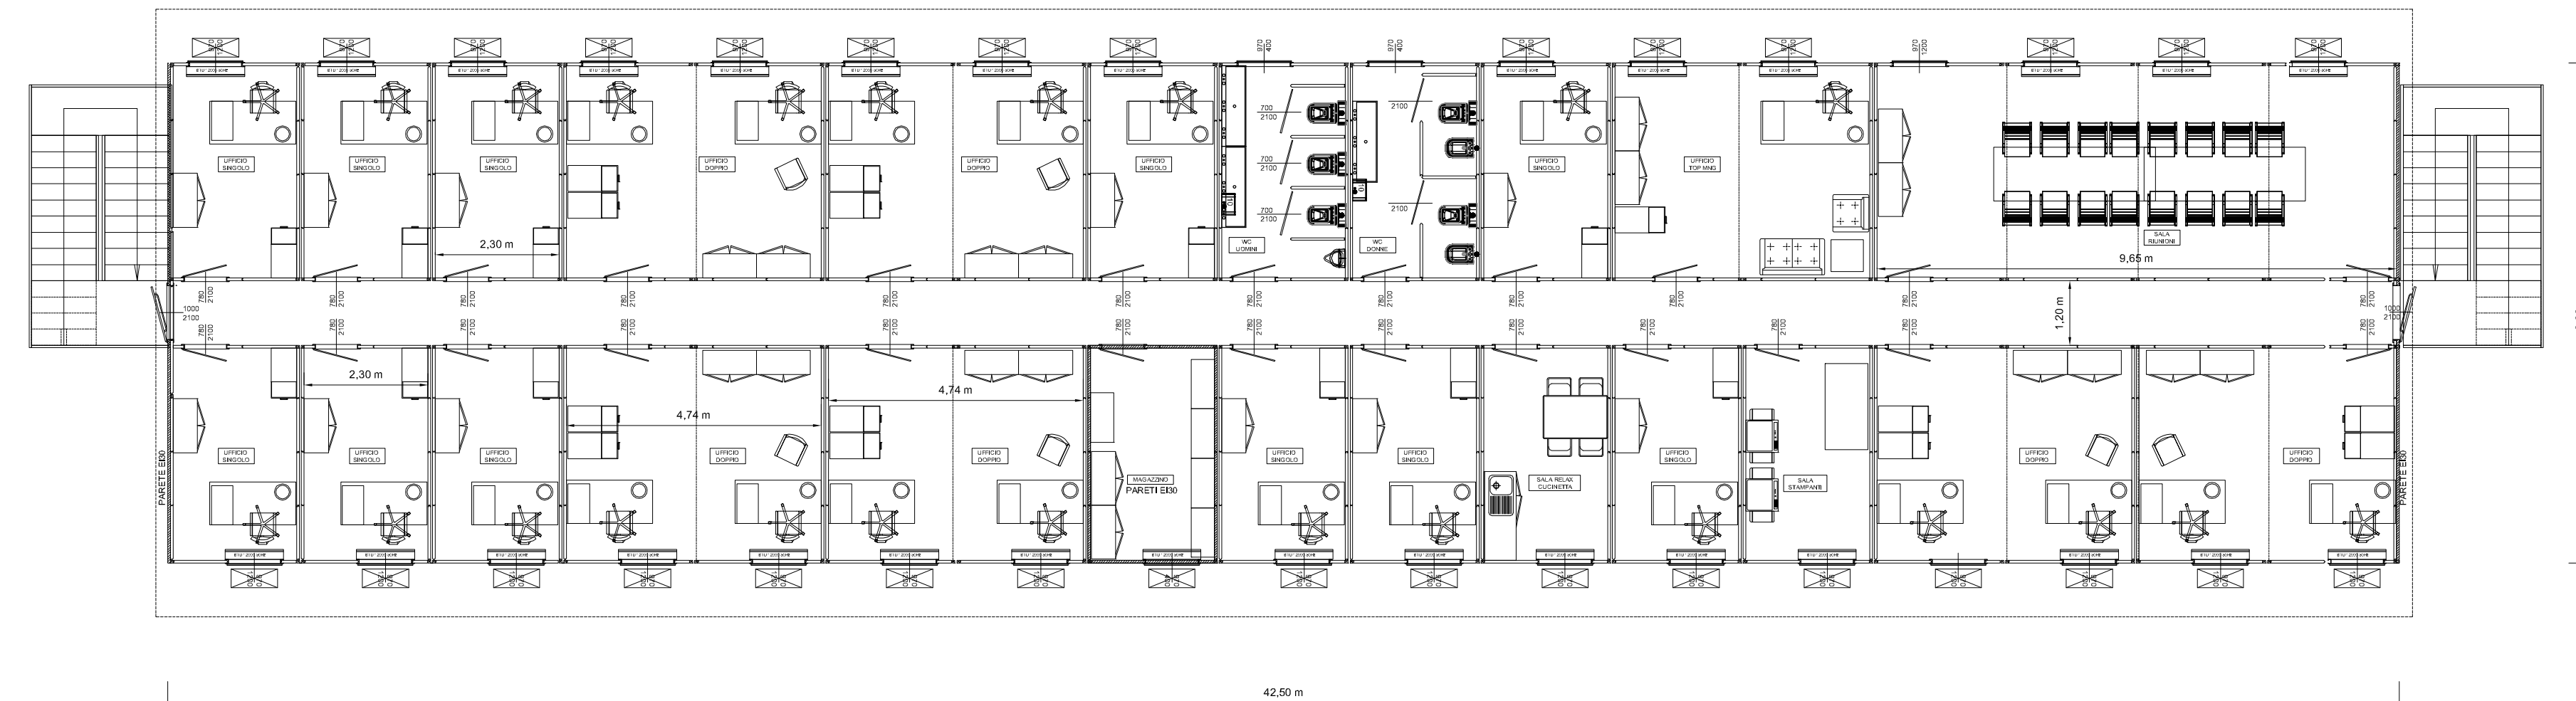


PROSPETTO FRONTALE

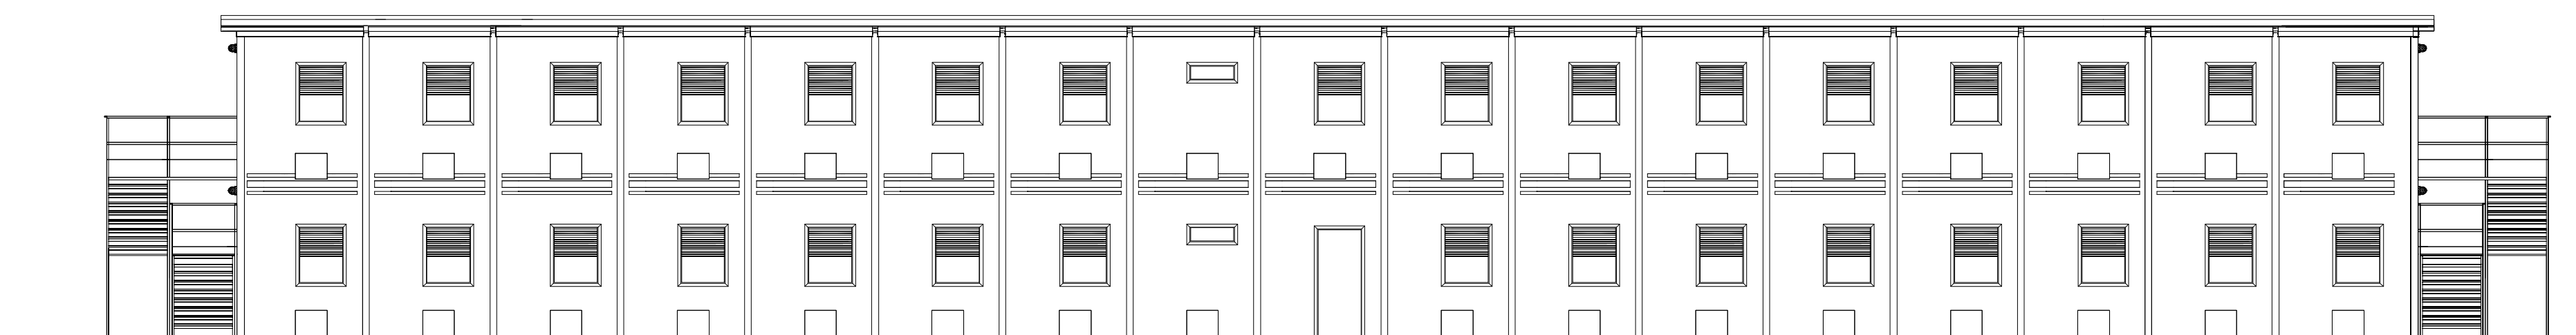


PROSPETTO LATERALE

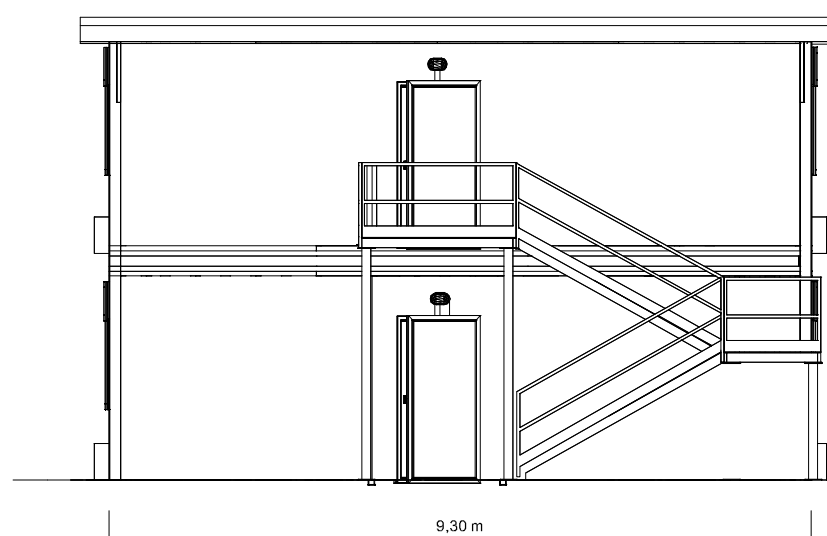

PROSPETTO LATERALE

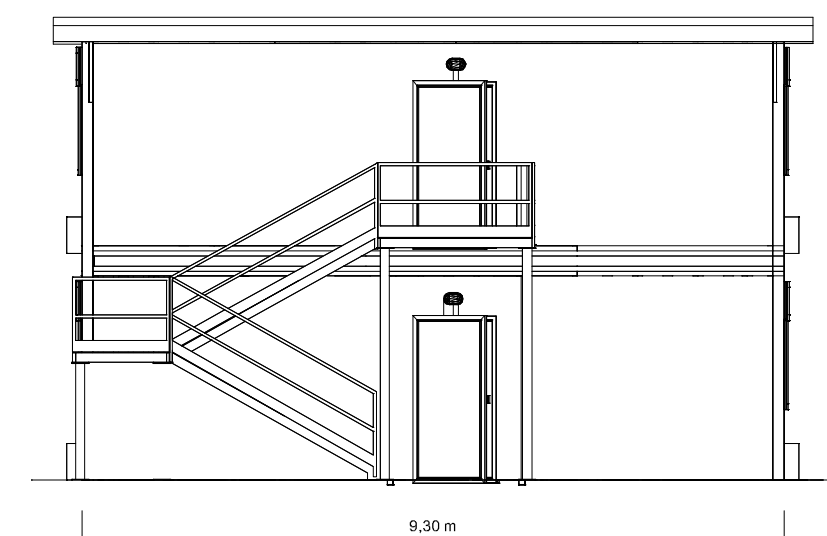

Key Plan

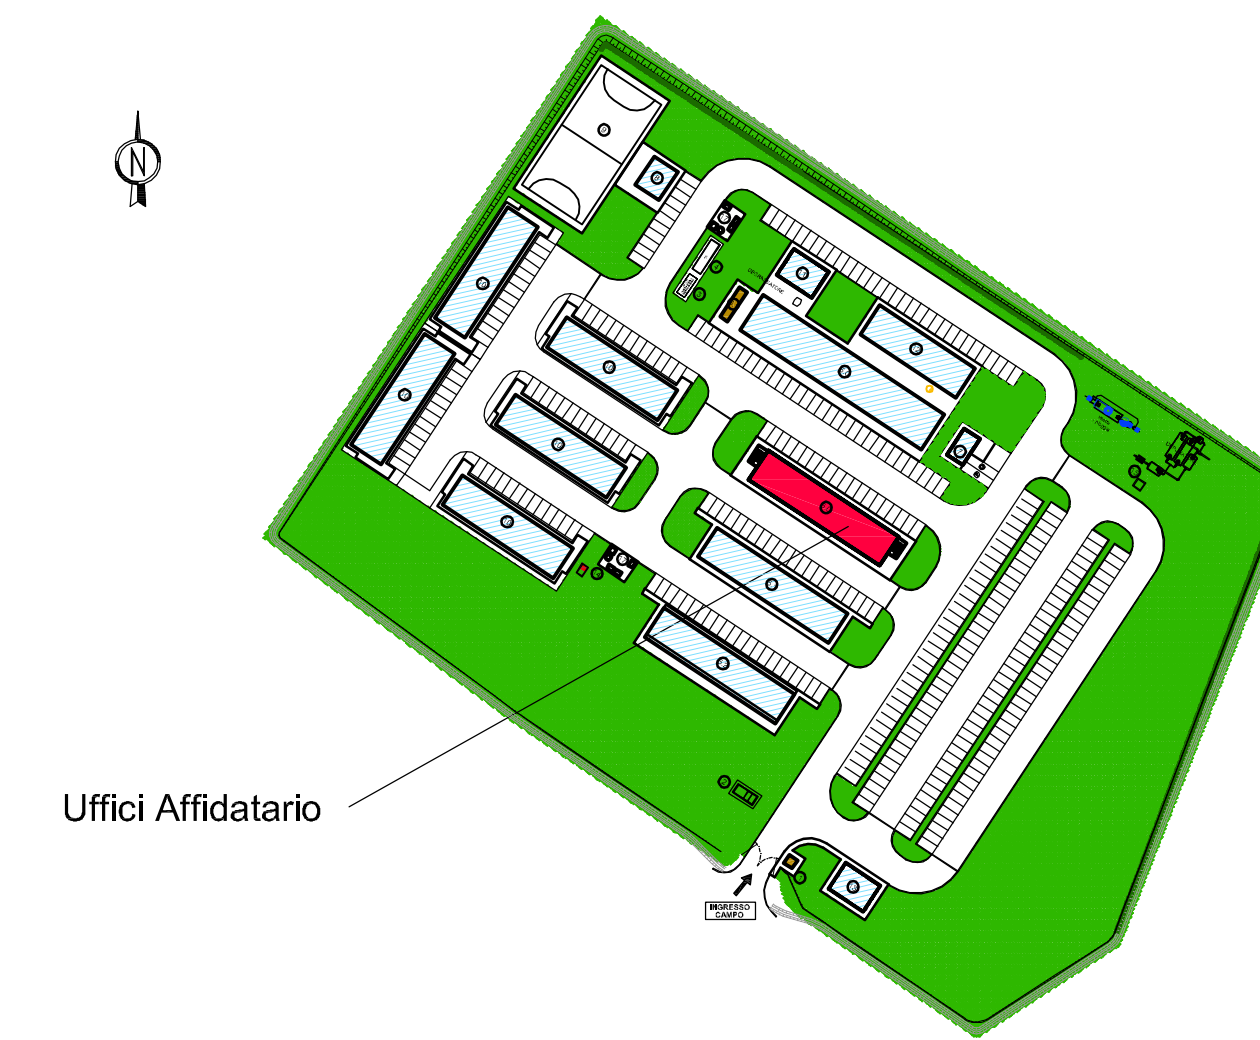

scala 1:2000

COMMITTENTE:



ALTA Sorveglianza:



GENERAL CONTRACTOR:



INFRASTRUTTURE FERROVIARIE STRATEGICHE DEFINITE DALLA
LEGGE OBIETTIVO N.443/01

TRATTA A.V./A.C. TERZO VALICO DEI GIOVI
PROGETTO ESECUTIVO

CAMPO BASE DORINA - CBP7
PREFABBRICATO UFFICI AFFIDATARIO
Pianta e Prospetti

GENERAL CONTRACTOR Cociv Ing. P.P. Marcheselli		DIRETTORE LAVORI		SCALA: 1:100				
COMMESSA IG51	LOTTO 00	FASE E	ENTE CV	TIPO DOC. PA				
OPERAZIONE/OPERA CA1201		PROGR. 002	REV. A					
PROGETTAZIONE								
Rev.	Descrizione emissione	Redatto	Data	Verificato	Data	Firma	Data	IL PROGETTISTA
001	Prima emissione	COCIV	29/01/2014	COCIV	29/01/2014	A. Palmieri	31/01/2014	
								Nome, E-mail, Indirizzo, CUP, F81H20000008