

COMMITTENTE:



ALTA SORVEGLIANZA:



GENERAL CONTRACTOR:




INFRASTRUTTURE FERROVIARIE STRATEGICHE DEFINITE DALLA  
LEGGE OBIETTIVO N.443/01

TRATTA A.V./A.C. TERZO VALICO DEI GIOVI  
PROGETTO ESECUTIVO

CANTIERE DI SERVIZIO VAL LEMME - CSP3  
TIPOLOGICI CANTIERI DI SERVIZIO

GENERAL CONTRACTOR Consorzio <b>Cociv</b> Ing. A. Pelliccia	DIRETTORE LAVORI	SCALA:  VARIE
--	------------------	---------------------

COMMESSA	LOTTO	FASE	ENTE	TIPO DOC.	OPERA/DISCIPLINA	PROGR.	REV.
I G 5 1	0 0	E	C V	B Z	C A 3 1 0 1	0 1 0	A

PROGETTAZIONE								
Rev.	Descrizione emissione	Redatto	Data	Verificato	Data	Progettista Integratore	Data	IL PROGETTISTA
A00	Prima Emissione	COCIV	24/11/2014	COCIV	24/11/2014	A. Palomba	24/11/2014	 Consorzio Collegamenti Integrati Veloci Dott. Ing. Aldo Mancarella Ordine Ingegneri Prov. TO n. 6271 R


n. Elab.	Nome File: IG51-00-E-CV-BZ-CA31-01-010-A00
----------	--

CUP: F81H9200000008


## ELENCO ALLEGATI

1	Impianto di betonaggio a nastro	non previsto
2	Impianto di betonaggio a torre	non previsto
3	Impianto lavaggio betoniere : tipo A	non previsto
4	Impianto lavaggio betoniere : tipo B	non previsto
5	Depuratore impianto di betonaggio	non previsto
6	Impianto di trattamento acque di galleria	non previsto
7	Portale ventilatori : n.2 tubi di ventilazione	non previsto
8	Portale ventilatori : n.1 tubo di ventilazione	non previsto
9	Officina	non previsto
10	Fondazione officina	non previsto
11	Magazzino	
12	Laboratorio	non previsto
13	Uffici	
14	Servizi igienici	non previsto
15	Spogliatoio e servizi igienici	non previsto
16	Cabina enel	non previsto
17	Distributore carburante	non previsto
18	Deposito olii nuovi	non previsto
19	Deposito olii usati	non previsto
20	Deposito bombole ossigeno/acetilene	non previsto
21	Gruppi generatori	non previsto
22	Lavaggio gomme	non previsto
23	Pesa a ponte	non previsto
24	Tettoia compressori	non previsto


PIANTA - SCALA 1:100

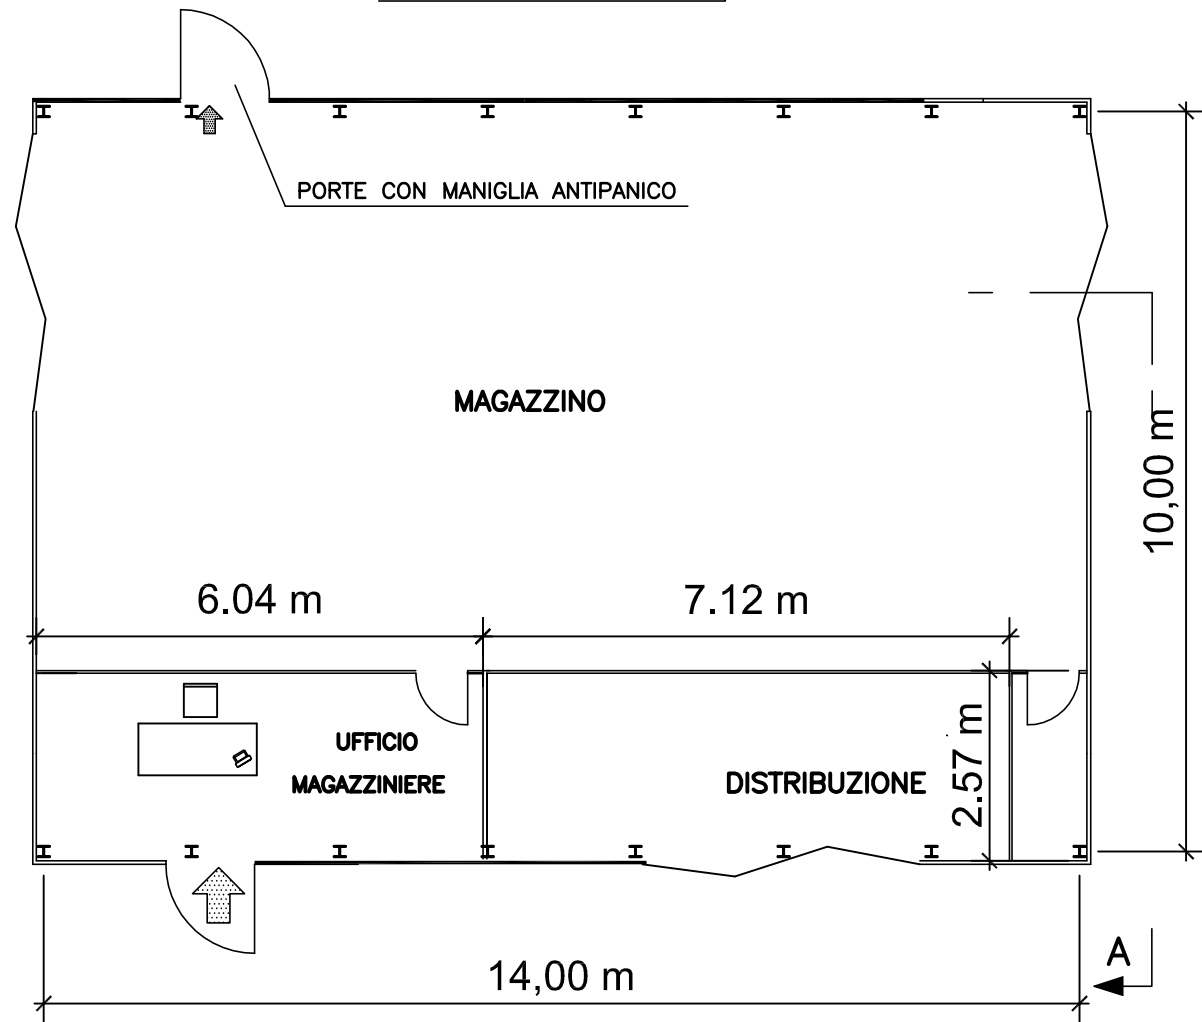


PROSPETTO B-C - SCALA 1:100

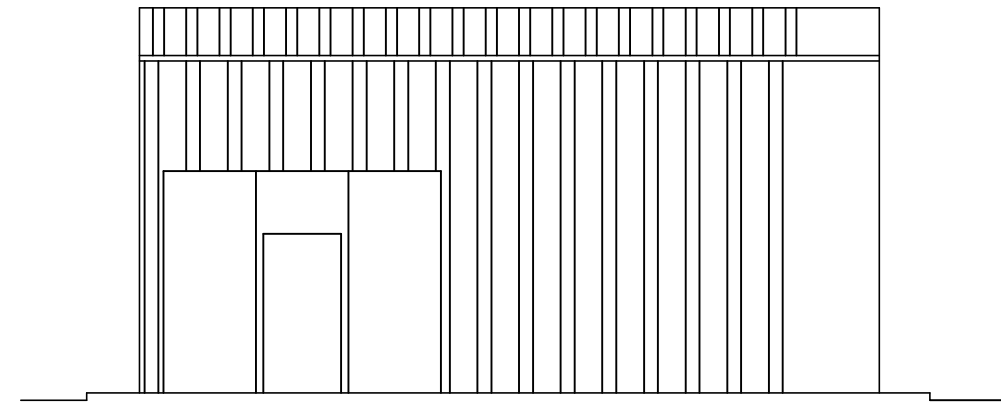


PROSPETTO A-D - SCALA 1:100

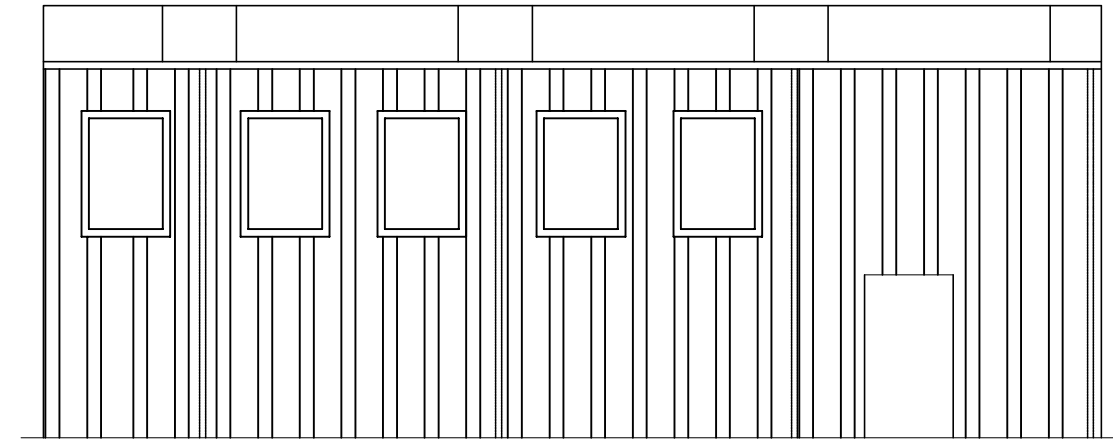

SEZIONE A-A - SCALA 1:100

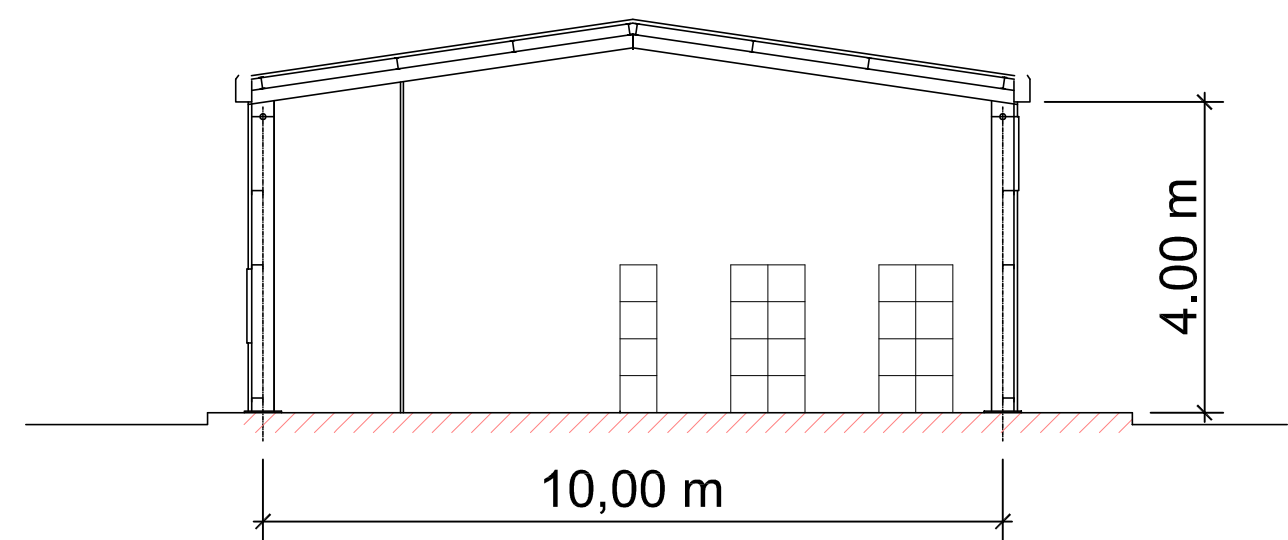


PROSPETTO - SCALA 1:100

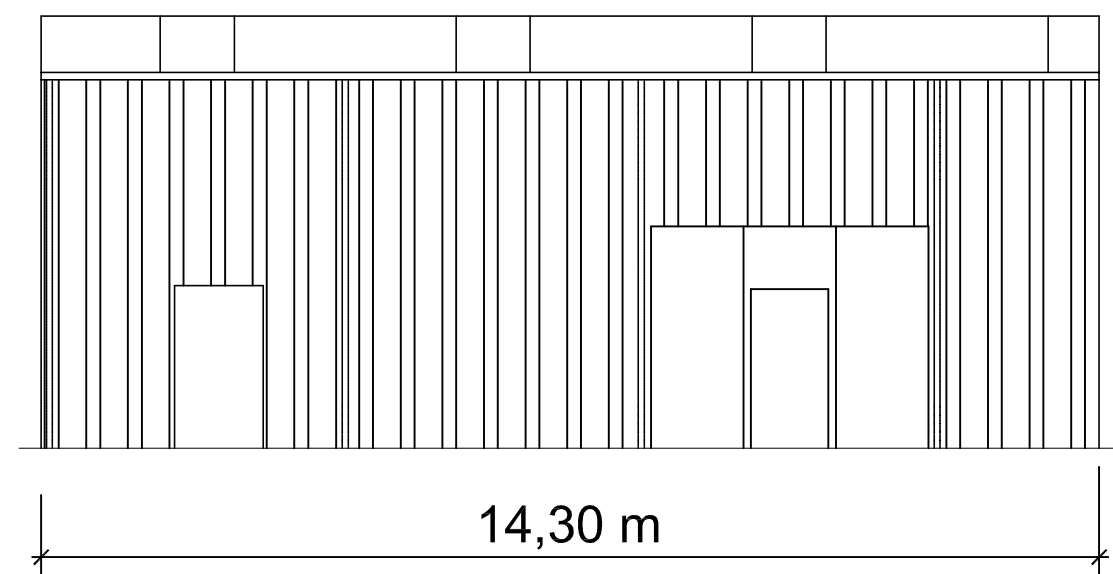


Nome file:  
CSP3  
11

Denominazione tipologico: <b>MAGAZZINO MANUTENZIONE CAMPO</b>	Allegato 11
--	----------------


PIANTA PIANO TERRA - SCALA 1:200

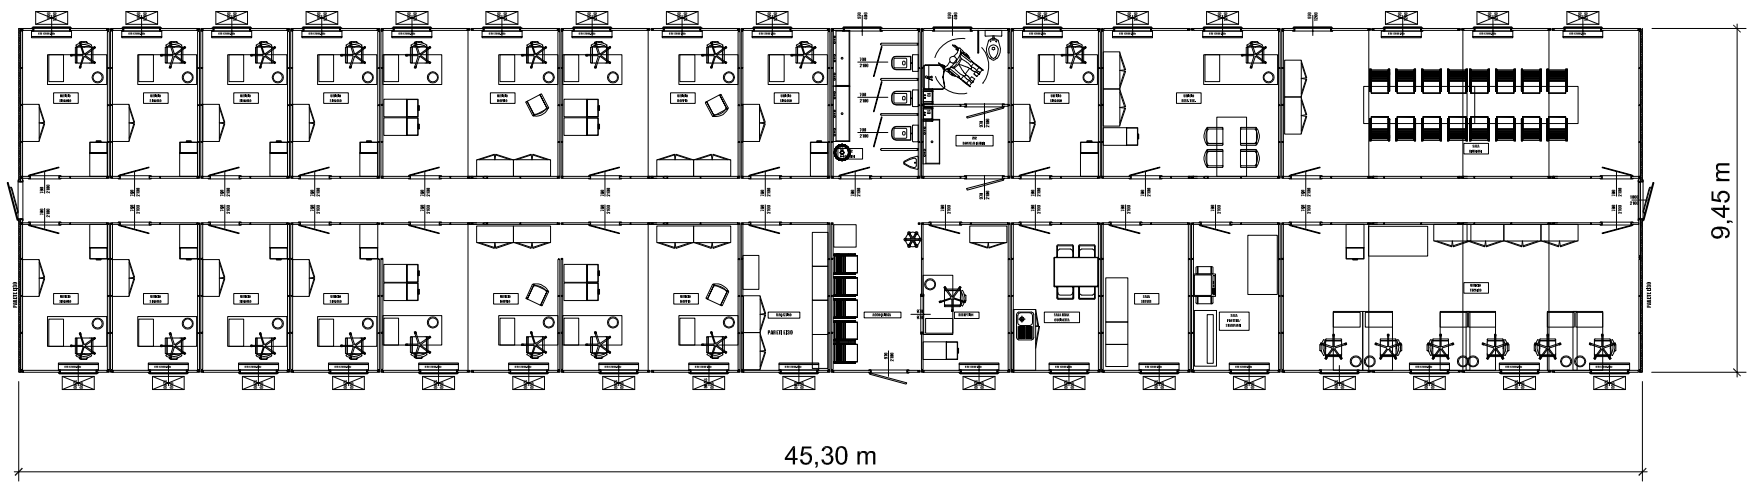

PROSPETTO LATERALE - SCALA 1:200

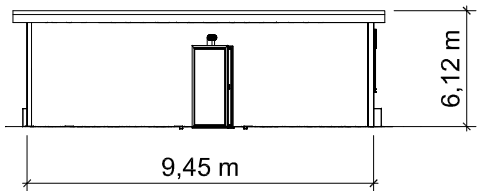

PROSPETTO FRONTALE - SCALA 1:200

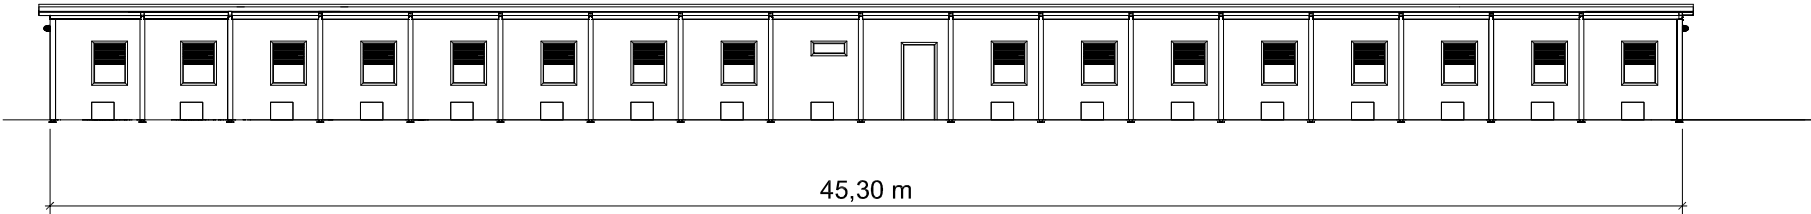

PROSPETTO LATERALE - SCALA 1:200

