


- 1 ARRIVI SCHENGEN
- 2 ARRIVI EXTRA SCHENGEN
- 3A AREA RICONSEGNA BAGAGLI EXTRA SCHENGEN
- 3B AREA RICONSEGNA BAGAGLI SCHENGEN
- 4 BHS-CAROSSELLO BAGAGLI
- 5 LOCALI TECNICI
- 6 AREE COMMERCIALI LAND-SIDE
- 7 HALL AEROSTAZIONE
- 8 LOST&FOUND
- 9 PRESIDIO SANITARIO
- 10 UFFICI OPERATIVI
- 11 AREA CHECK-IN
- 12 ENTI DI STATO
- 13 IMBARCHI SCHENGEN
- 14 IMBARCHI EXTRA-SCHENGEN
- 15 PONTE D'IMBARCO
- 16 SERVIZI IGIENICI
- 17 CONTROLLO
- 18 AREE COMMERCIALI AIR-SIDE
- 19 CONTROLLO PASSAPORTI
- 20 BAR - RISTORO
- 21 INTERNET POINT
- 22 TERRAZZA PANORAMICA
- 23 SERVIZI AL PASSEGGERO
- 24 CONTROLLO DOGANALE
- 25 MARCIAPIEDE CURB-SIDE

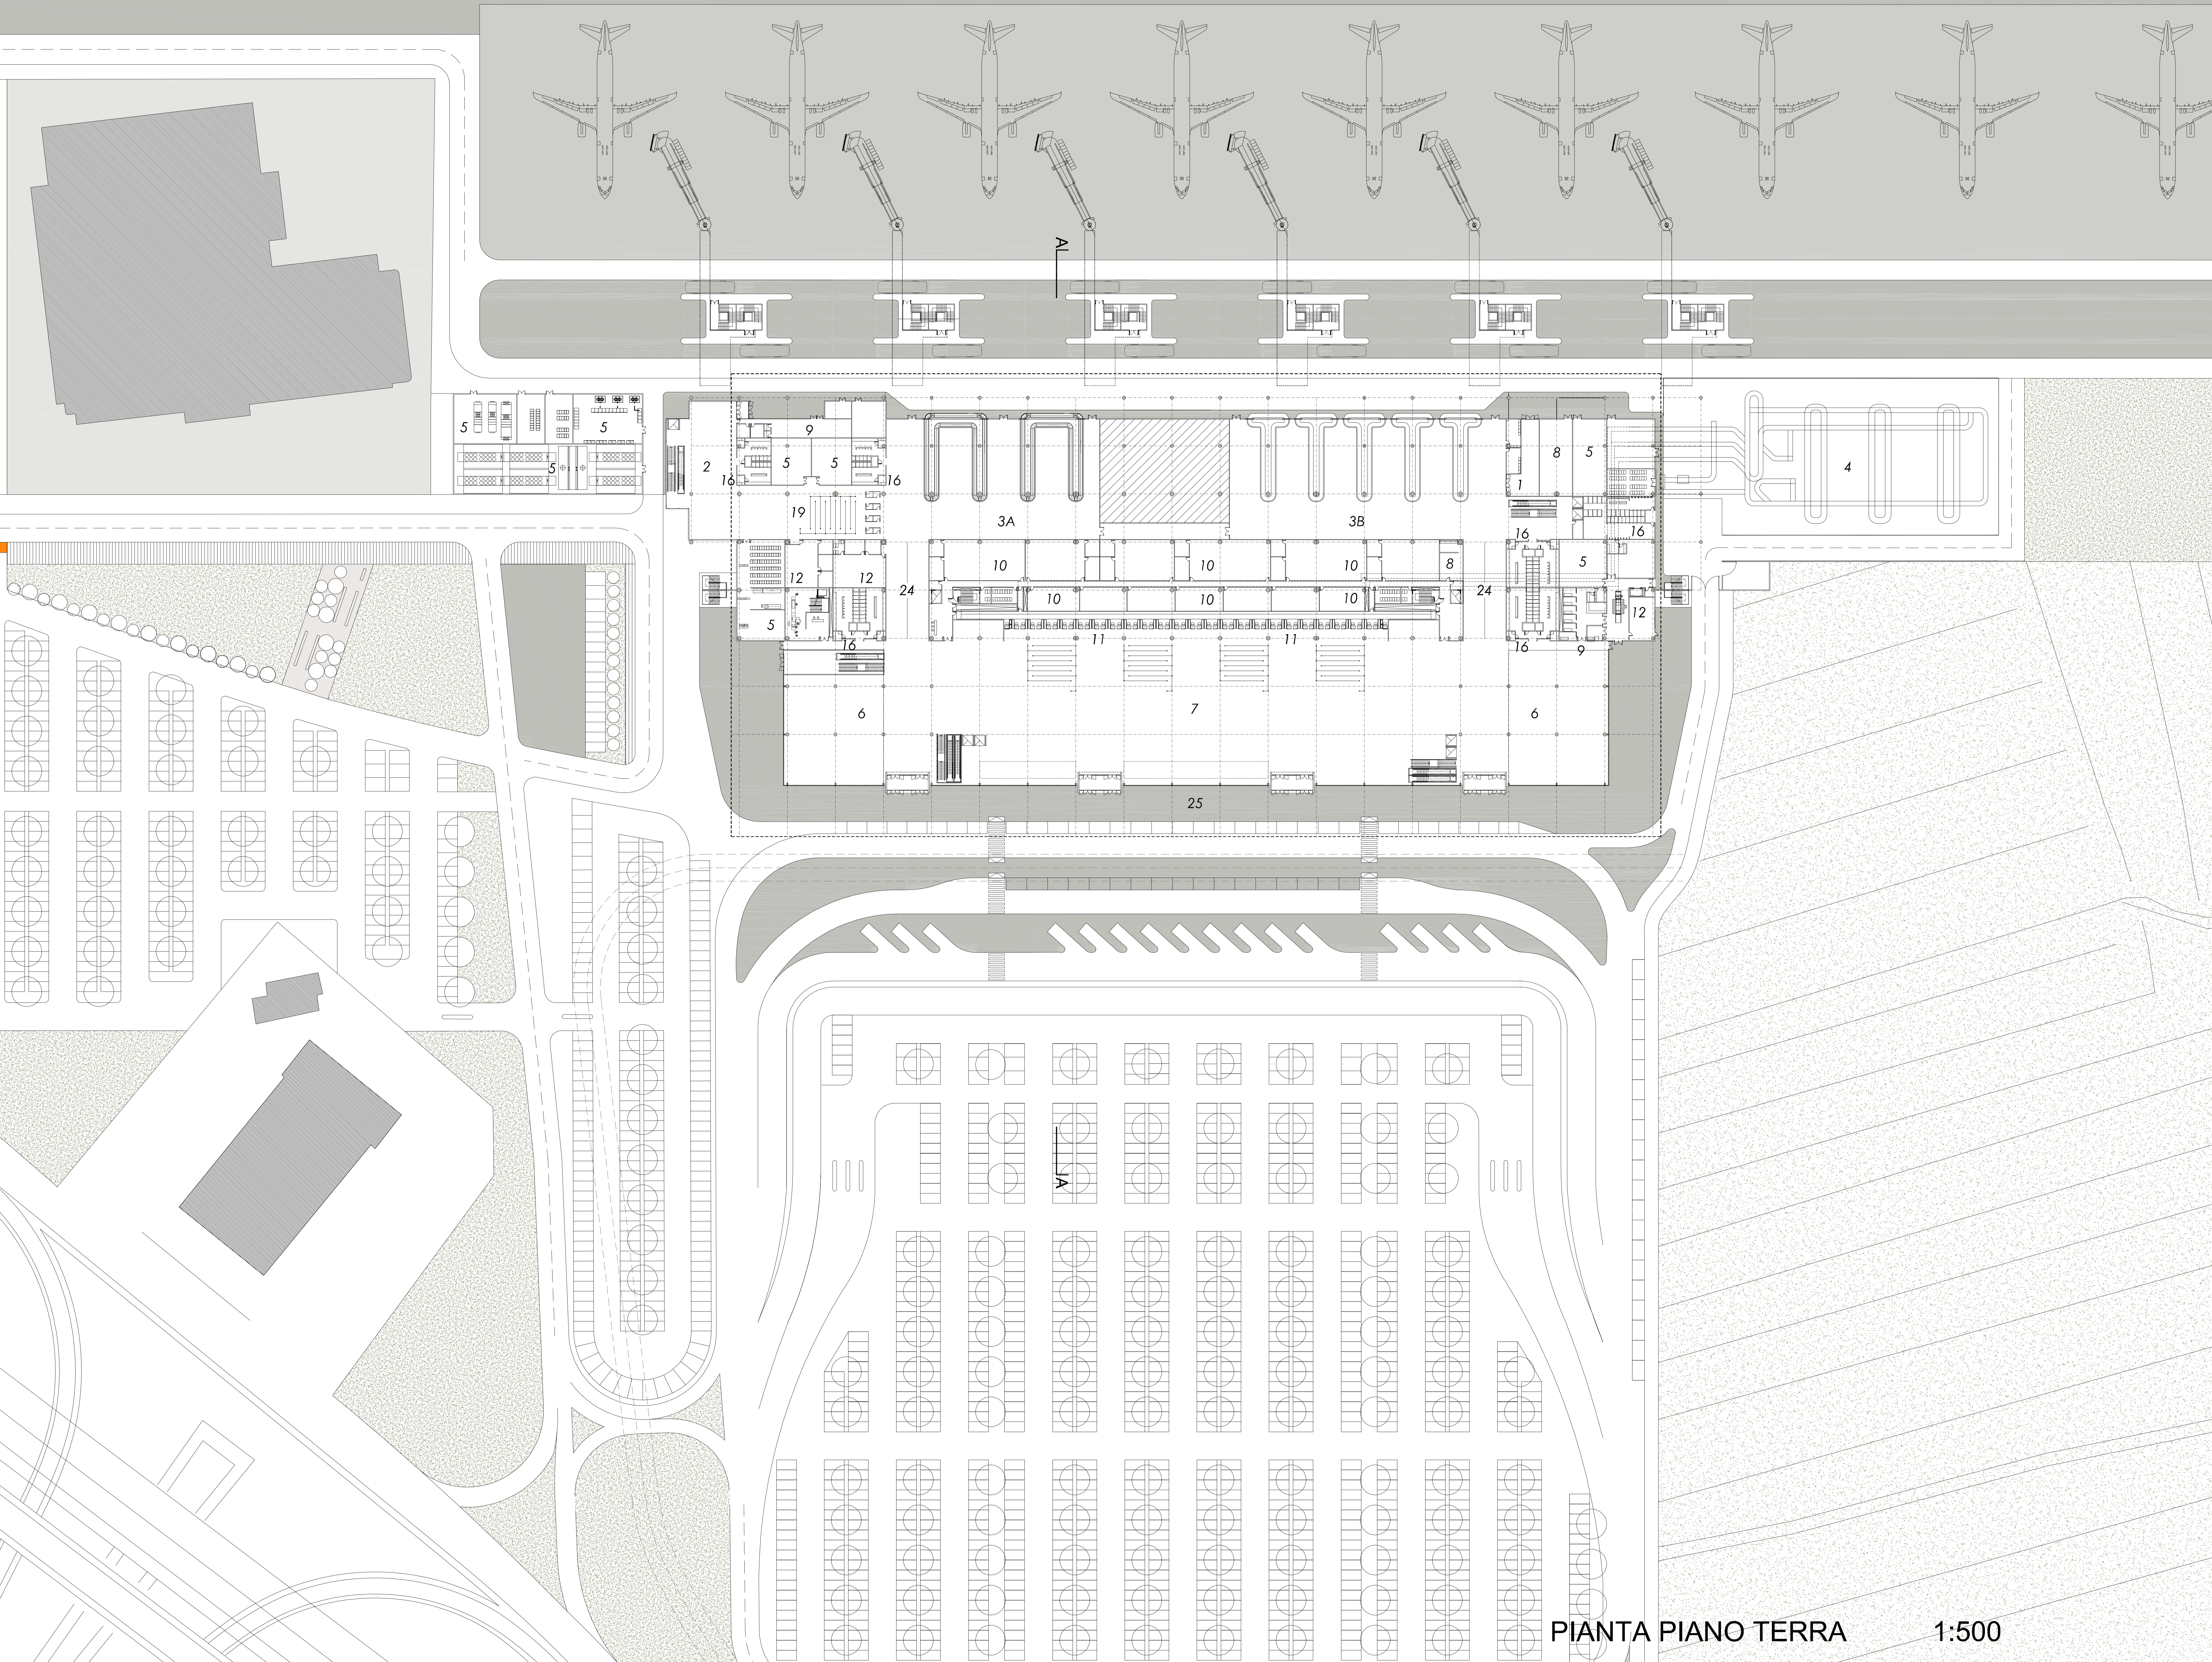

PIANTA PIANO TERRA 1:500

FEBBRAIO 2015

Aeroporto di Firenze



MASTERPLAN 2014-2029

AEROPORTO DI FIRENZE AMERIGO VESPUCCI

PROGETTAZIONE

ARCHITETTURA
ARCH. ORAZIO MIRONDI

PAESAGGIO E TERRITORIO
ARCH. RAMONDO GRAMONDI

STRUTTURE
STUDIO ING. MANELLI ASSOCIATI

IMPIANTI TECNOLOGICI
TECNOLOGIE S.R.L.

IDRAULICA AMBIENTALE
PAI S.R.L. INGEGNERIA E AMBIENTE

GEOLOGICA
PROF. GEOL. ERIO AIELLO

FAUNISTICA AMBIENTALE
DOTT. BGL. MARCO VALTRIANI

STATO DI PROGETTO
NUOVO TERMINAL
PIANTA PIANO TERRA

SCALA 1:500

A1MP

ALLEGATO ALLA R.12
REV 02 - 23.02.2015