


LEGENDA


	Perimetro di cantiere		Accessi ai passi carrabili
	Viabilità di cantiere		Area di lavoro
	Viabilità per accesso mezzi al cantiere		Area di lavoro temporanea con mantenimento della viabilità privata e pubblica
	Sensi di marcia viabilità attuale		Area di lavoro temporanea da eseguire in notturna
	Viabilità ordinaria in fase di cantiere		Campo Base
	Confine sedime aeroporto esistente		Area stoccaggio materiali
	Confine nuovo sedime aeroporto da realizzare		Impianti di cantiere
	Acque basse afferenti al colatore sinistro		Laghi e vasche di laminazione
	Acque alte		Acque basse afferenti al colatore destro
	Rete gas metano Consiag		Fognatura opera 6
	Rete gas metano Snam		Enel media tensione
	Recinzioni		Recinzione di cantiere

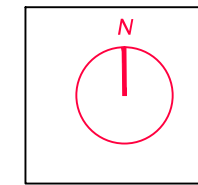


- BONIFICA DA ORDIGNI BELLICI E SPOSTAMENTO SOTTOSERVIZI
- RIFACIMENTO PARCHEGGIO (PALAGIO DEGLI SPINI) PER GLI OPERATORI ADF E REALIZZAZIONE PASSAGGIO TRA PARCHEGGIO E AEROSTAZIONE ATTUALE
- RIPROTEZIONE EDIFICIO SERVIZI (IMPIANTO ANTINCENDIO, CENTRALE TERMICA)
- VIABILITA' DI CANTIERE
- INGRESSO/USCITA DAL CANTIERE

- INIZIO REALIZZAZIONE FONDAZIONI TERMINAL
- BONIFICA DA ORDIGNI BELLICI E SPOSTAMENTO SOTTOSERVIZI
- RIFACIMENTO PARCHEGGIO (PALAGIO DEGLI SPINI) PER GLI OPERATORI ADF E REALIZZAZIONE PASSAGGIO TRA PARCHEGGIO E AEROSTAZIONE ATTUALE
- RIPROTEZIONE EDIFICIO SERVIZI (IMPIANTO ANTINCENDIO, CENTRALE TERMICA)
- STOCCAGGIO MATERIALI E IMPIANTI
- VIABILITA' DI CANTIERE
- INGRESSO/USCITA DAL CANTIERE

FASE 0

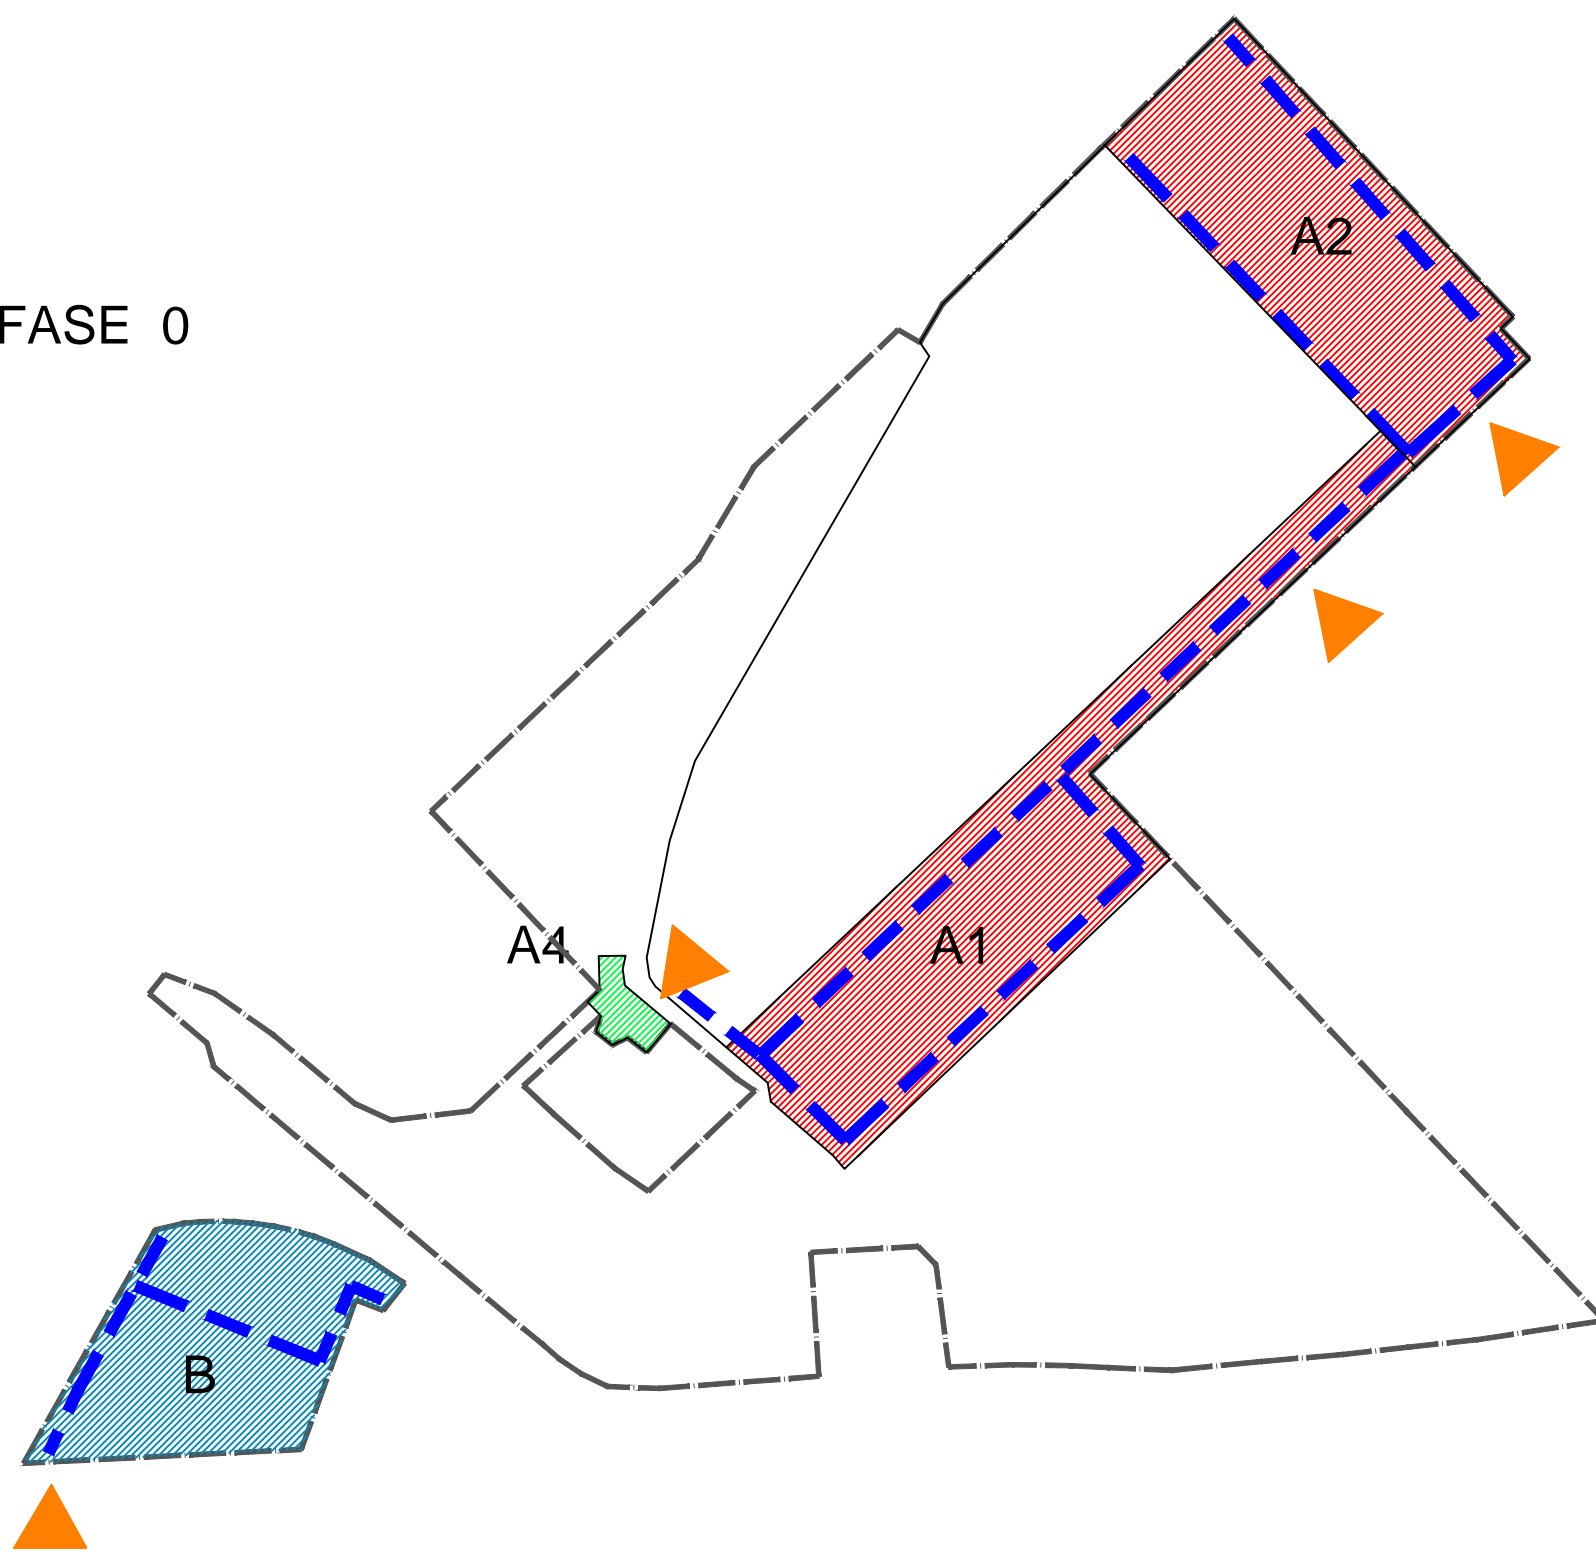

FASE 1a

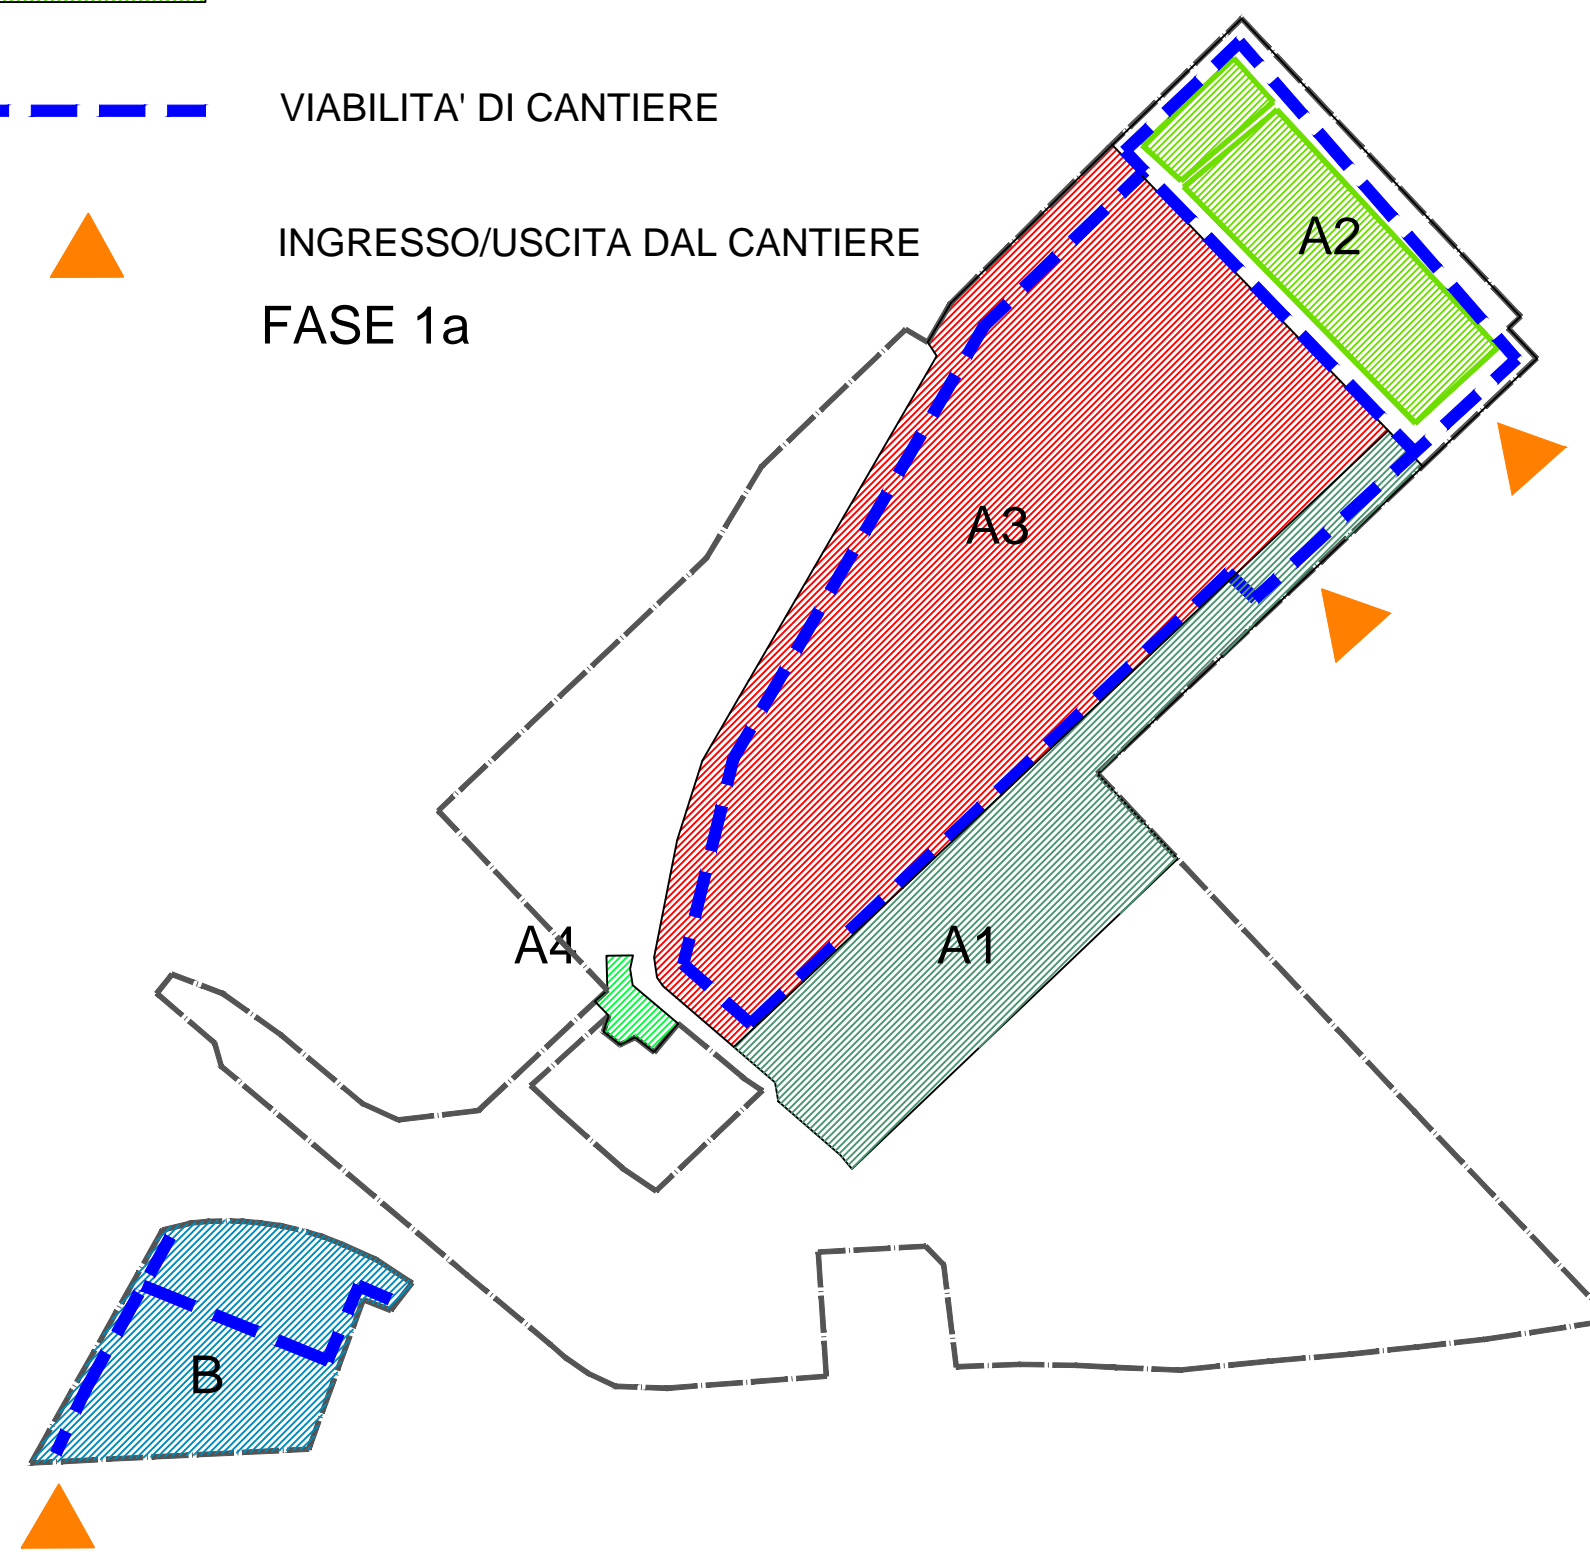

PROPONENTE



ENTE NAZIONALE PER L'AVIAZIONE CIVILE
ITALIAN CIVIL AVIATION AUTHORITY



Aeroporto di Firenze

MASTER PLAN 2014-2029
AEROPORTO AMERIGO VESPUCCI FIRENZE

STUDIO DI IMPATTO AMBIENTALE



ingegneria ambientale e laboratori

sede di CARRARA
Via Fratello, 21
54033 CARRARA (MS)
Tel. 0585.955824
Fax 0585.955817

sede di FIRENZE
Via di Soffiano, 15
50143 FIRENZE (FI)
Tel. 055.7399059
Fax 055.711444

RESPONSABILE PROGETTO E COORDINATORE TECNICO:
Ing. Lorenzo TENERANI

NOME ELABORATO
CANTIERIZZAZIONE AREA NUOVO TERMINAL - FASE0 e FASE 1a

CODICE ELABORATO
SIA-PGT-04-TAV-006

Rev.	Descrizione	Redatto	Data	Verificato	Data	Approvato	Data	Autorizzato
A	EMISSIONE PER VIA	F.M. / R.G.	Feb. 2015	M.F.	Feb. 2015	L.Tenerani	Feb. 2015	AdF - V. D'Arienzo

Scala 1:5000