




PIANTA PIANO TERRA
SCALA 1:100

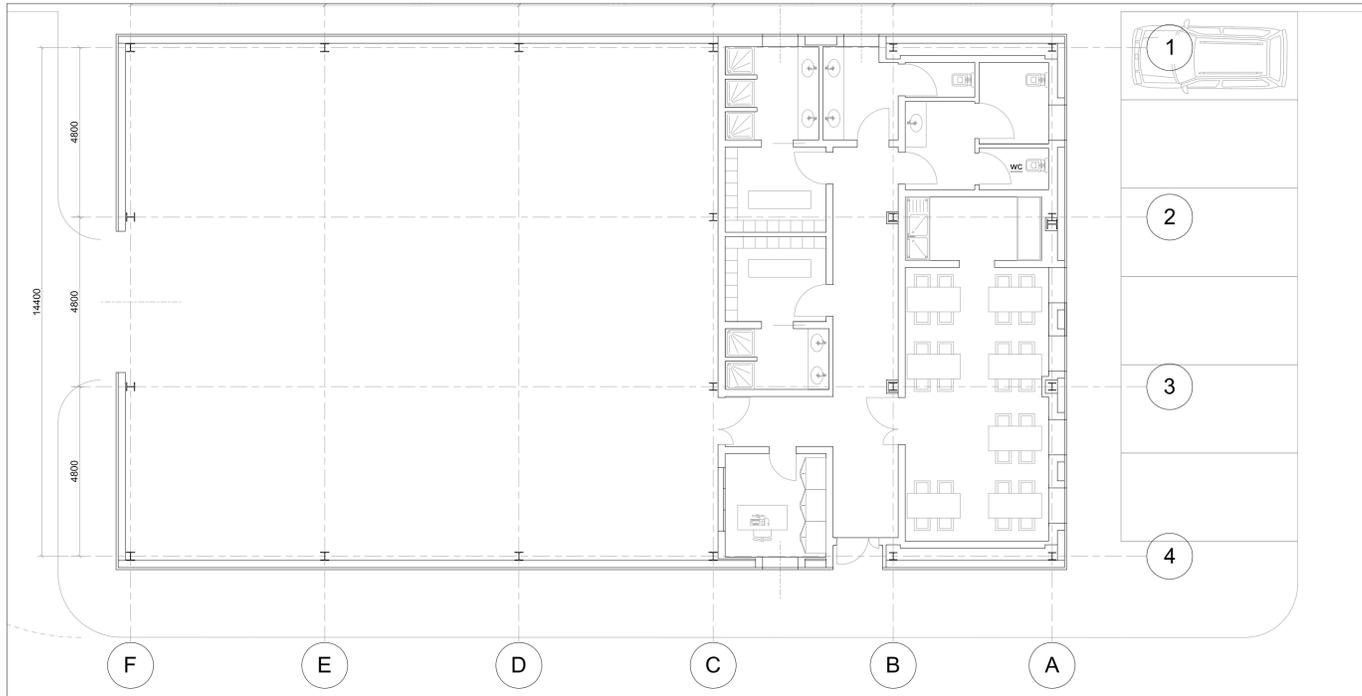


PIANTA COPERTURA
SCALA 1:100

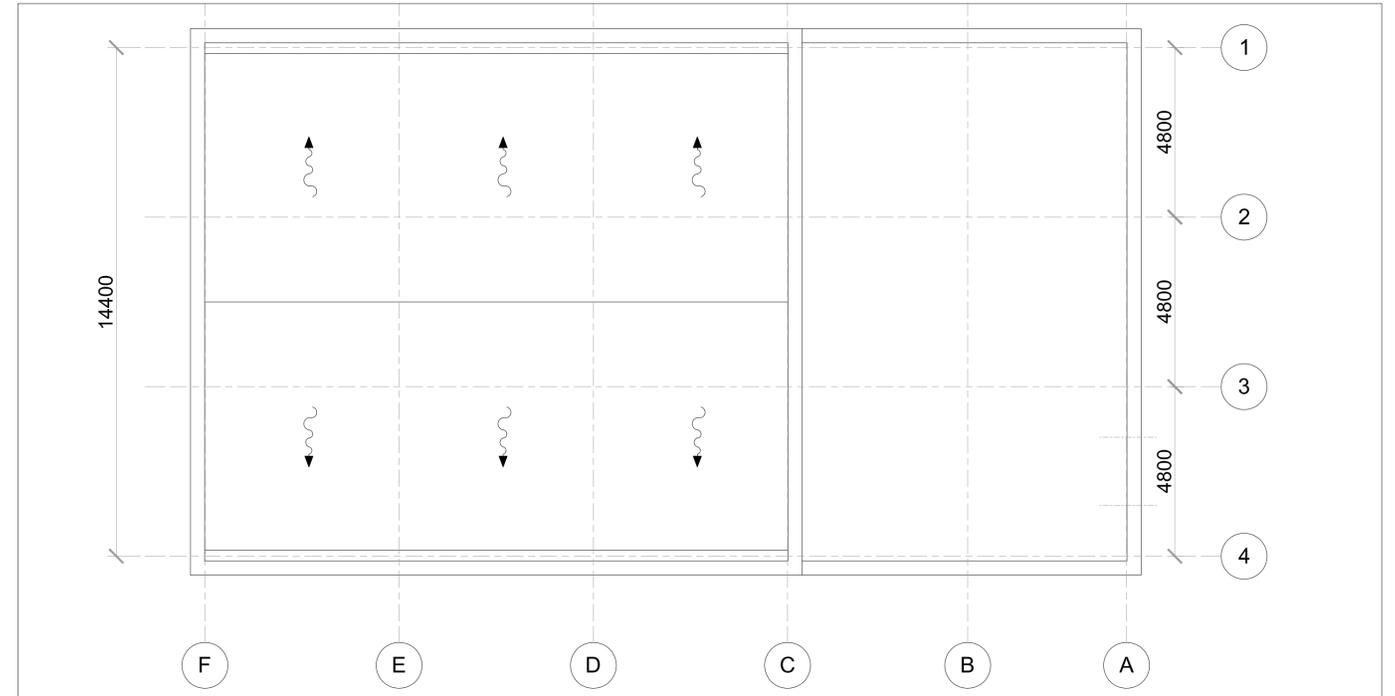

SEZIONE TRASVERSALE
SCALA 1:100

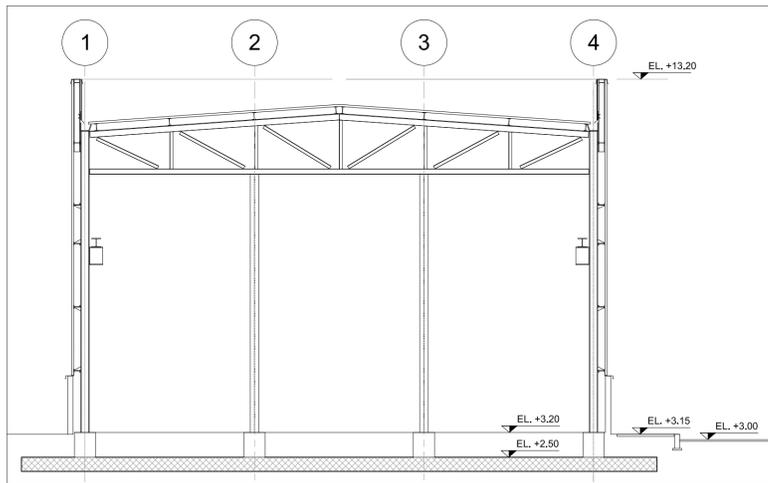


SEZIONE LONGITUDINALE
SCALA 1:100

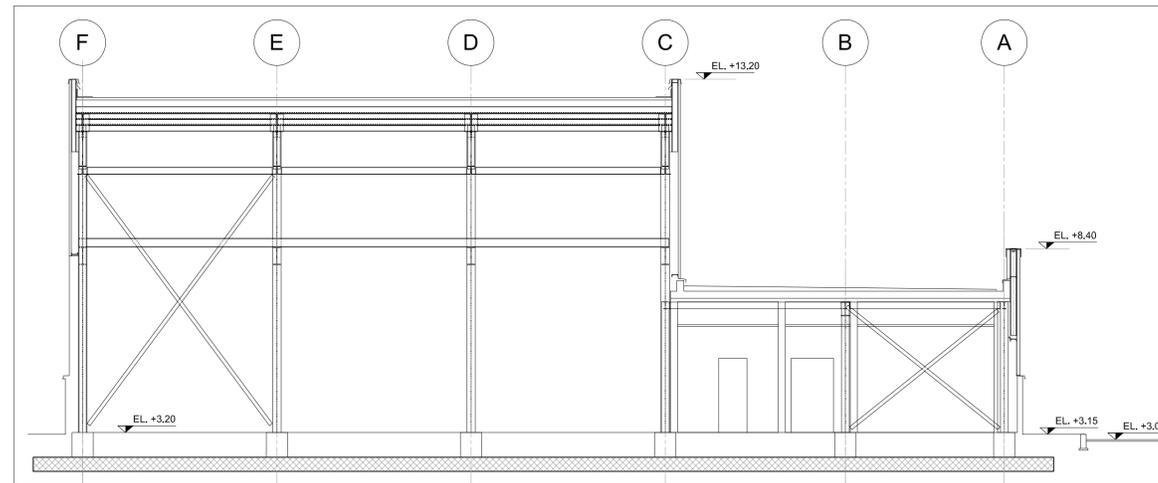


NOTA

PANNELLI COPERTURA E BARACCATURA TIPO METECCO GLAMET

PROSPETTO SU FILO A
SCALA 1:100

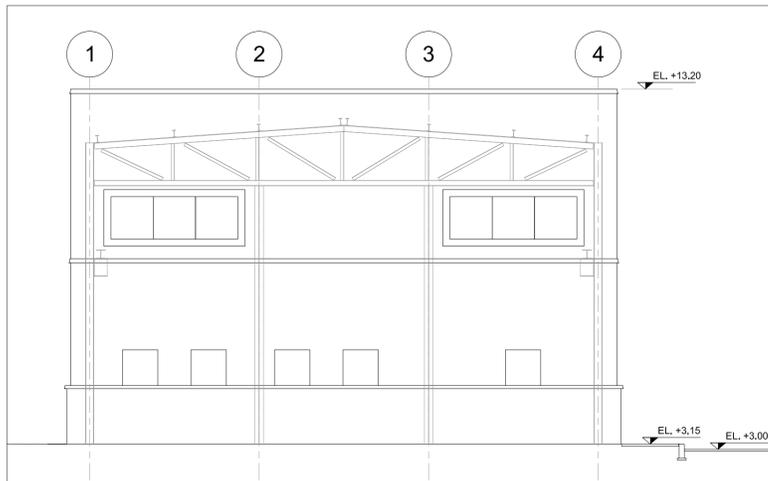

PROSPETTO SU FILO 4
SCALA 1:100

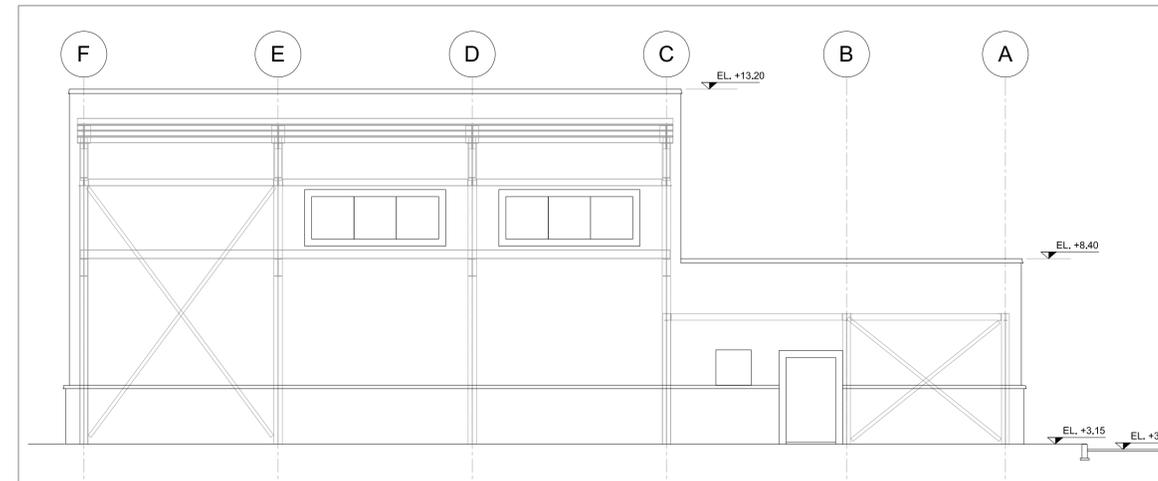

DISEGNI DI RIFERIMENTO							N.	
0	30/06/2014	EMMISSIONE PER APPROVAZIONE	VLM	MFCALS	DIL	AO		
Revisione	DATA	DESCRIZIONE	ESEGUITO	CONTROLL.	APPROVATO	SOTT.		
<p>PROGETTO</p> <p>SVILUPPO PROGETTO</p> <p>TERMINALE GNL NEL PORTO DI MONFALCONE</p> <p>SMART GAS S.p.A.</p> <p>UNITA' FUNZIONALE DOCUMENTAZIONE PER AUTORIZZAZIONE</p> <p>TITOLO EDIFICIO 14 MANUTENZIONE ESPOGLIATOI - PIANTE E PROSPETTI ARCHITETTONICI</p>								
			DATA	SCALA	CODIFICA INTERNA	DOC. N.	REV.	FG
			30/06/2014	1:100	-	14 007 CIV D 187	0	1 di 1