


ALLEGATO 3
PIATTAFORMA DI SCARICO GNL
DISEGNO BECHTEL LIMITED No. 24624-004-PP-102,
"DETTAGLI TESTA DEL MOLO", REVISIONE NOF



Tiziana Pezzo

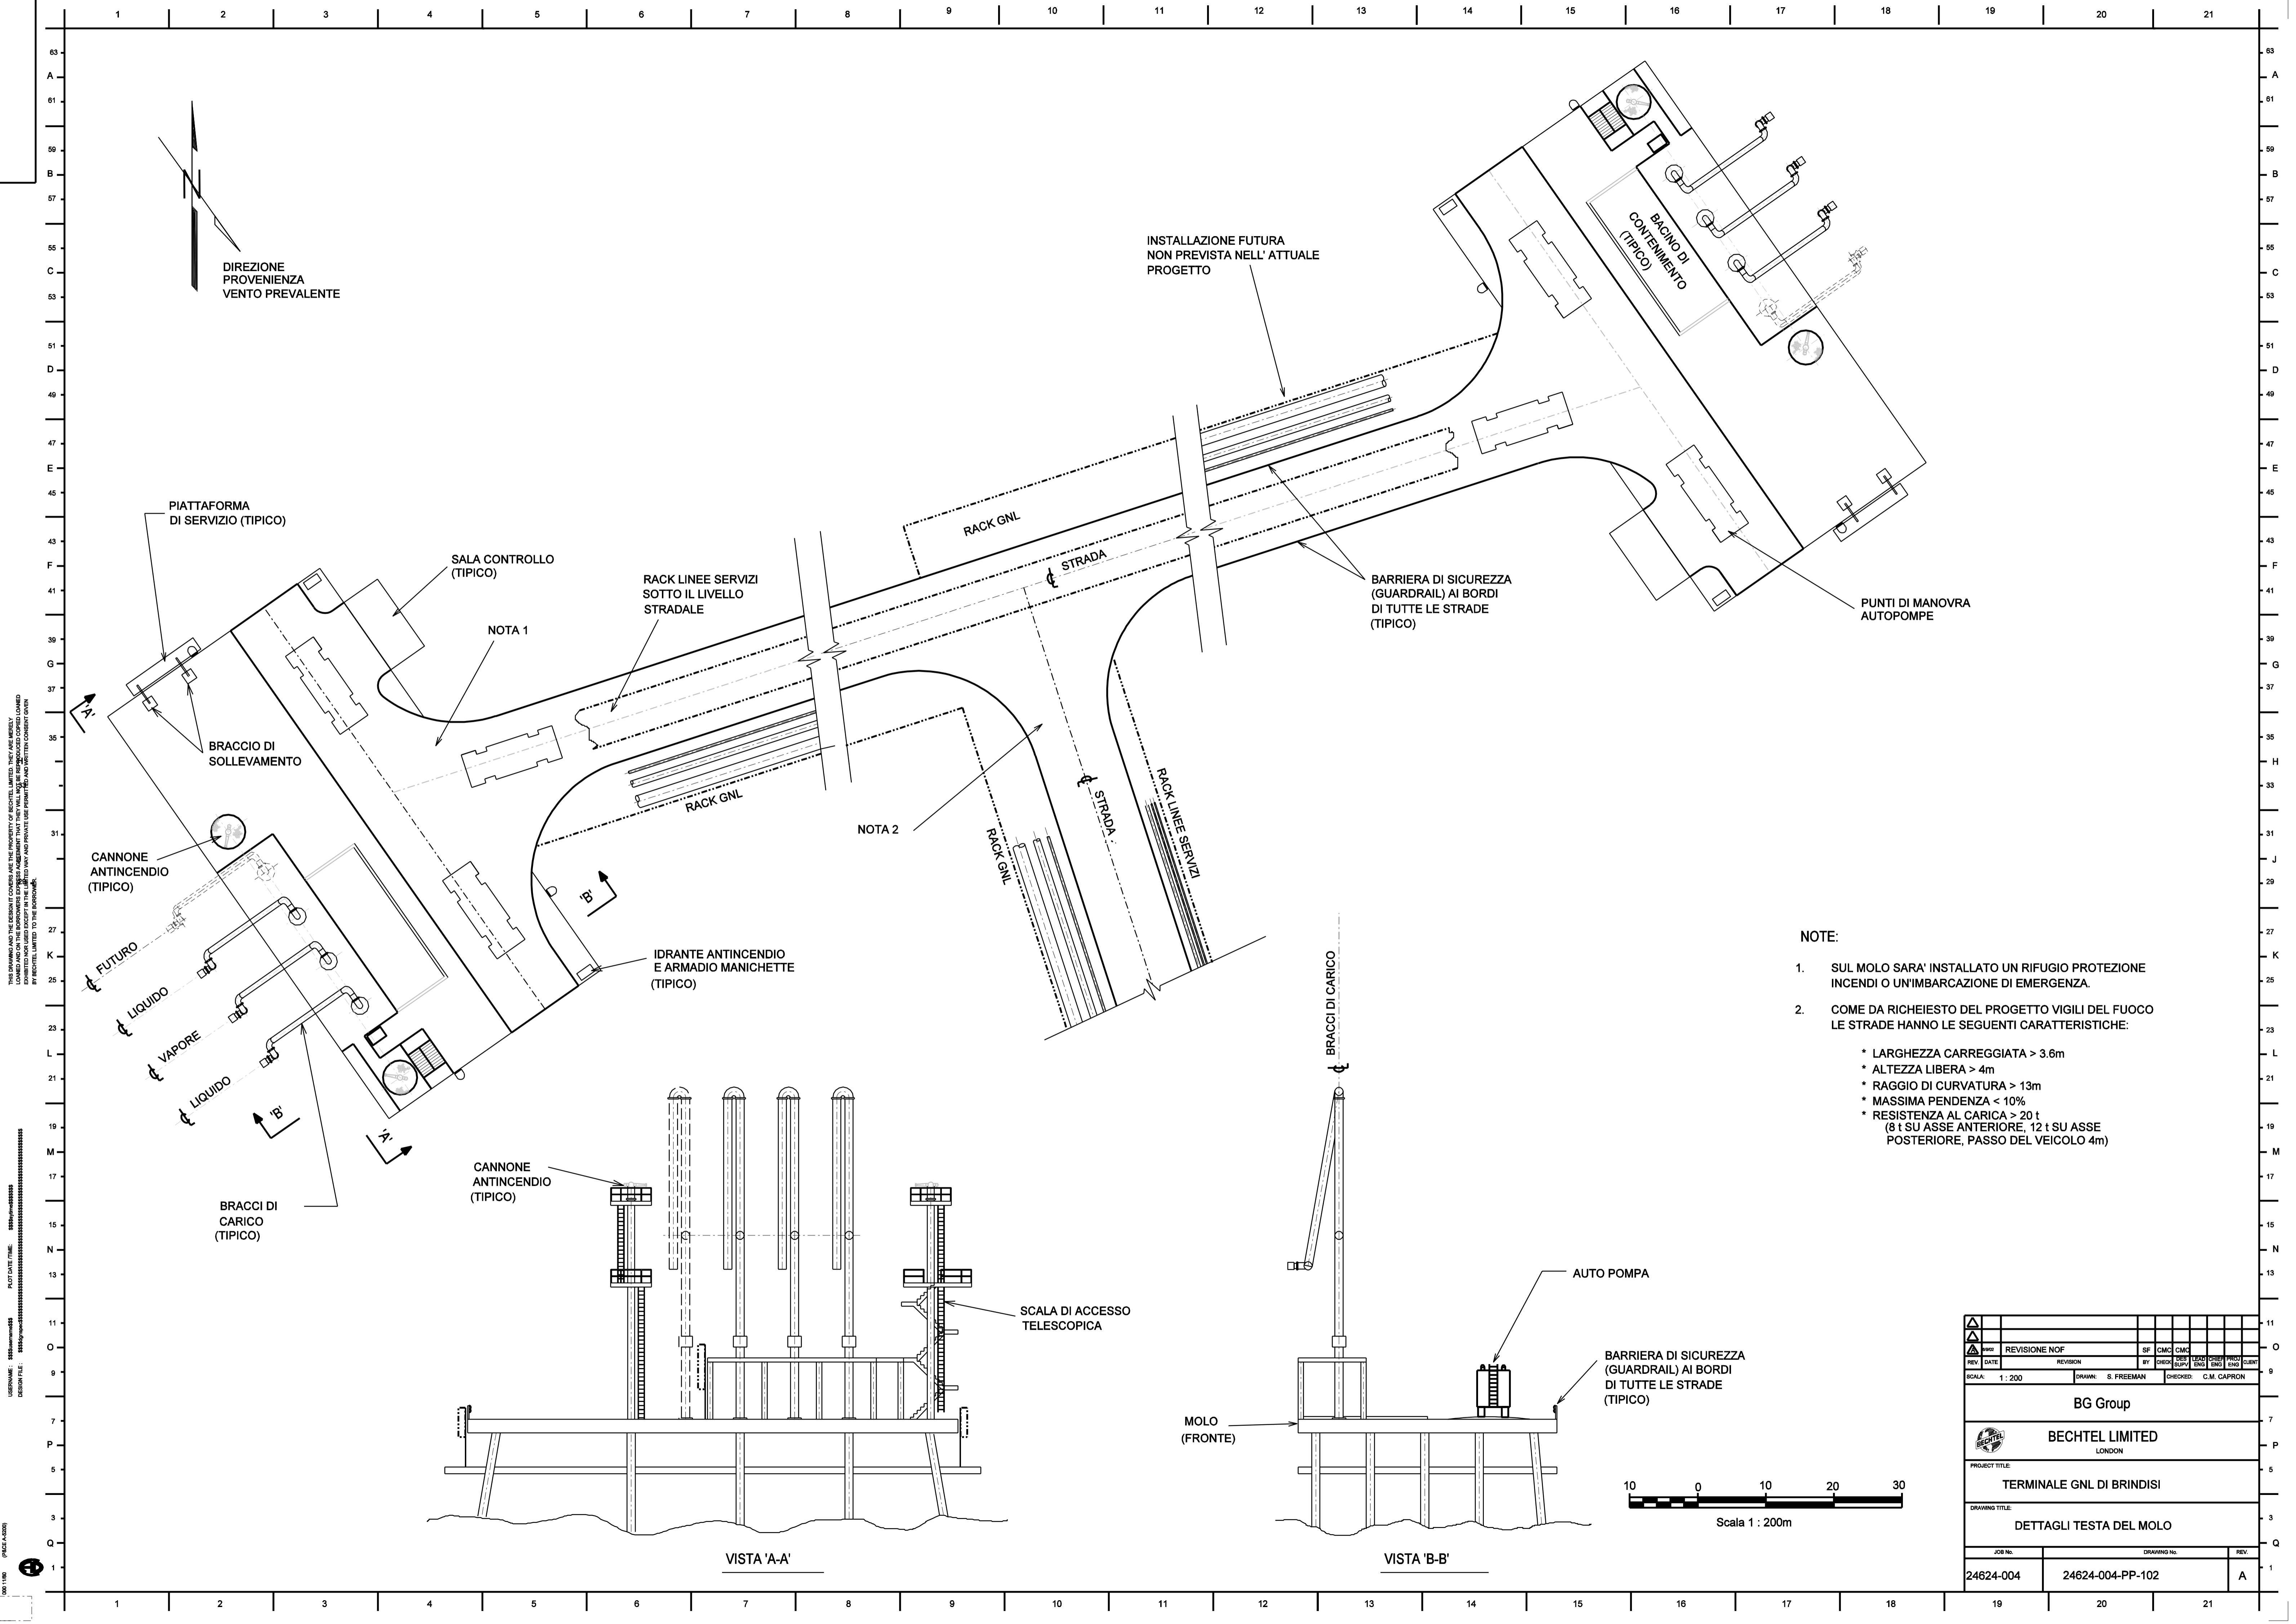

DIREZIONE
PROVENIENZA
VENTO PREVALENTE

INSTALLAZIONE FUTURA
NON PREVISTA NELL' ATTUALE
PROGETTO

BACINO DI
CONFERIMENTO
(TIPICO)

PUNTI DI MANOVRA
AUTO Pompe

PIATTAFORMA
DI SERVIZIO (TIPICO)

SALA CONTROLLO
(TIPICO)

RACK LINEE SERVIZI
SOTTO IL LIVELLO
STRADALE

RACK GNL

STRADA

BARRIERA DI SICUREZZA
(GUARDRAIL) AI BORDI
DI TUTTE LE STRADE
(TIPICO)

NOTA 1

RACK GNL

NOTA 2

RACK GNL

STRADA

RACK LINEE SERVIZI

BRACCIO DI
SOLLEVAMENTO

CANNONE
ANTINCENDIO
(TIPICO)

FUTURO
LIQUIDO

VAPORE

LIQUIDO

IDRANTE ANTINCENDIO
E ARMADIO MANICHETTE
(TIPICO)

NOTE:

- SUL MOLO SARA' INSTALLATO UN RIFUGIO PROTEZIONE INCENDI O UN'IMBARCAZIONE DI EMERGENZA.
- COME DA RICHIESTO DEL PROGETTO VIGILI DEL FUOCO LE STRADE HANNO LE SEGUENTI CARATTERISTICHE:

- * LARGHEZZA CARREGGIATA > 3.6m
- * ALTEZZA LIBERA > 4m
- * RAGGIO DI CURVATURA > 13m
- * MASSIMA PENDENZA < 10%
- * RESISTENZA AL CARICA > 20 t
(8 t SU ASSE ANTERIORE, 12 t SU ASSE POSTERIORE, PASSO DEL VEICOLO 4m)

BRACCI DI
CARICO
(TIPICO)

CANNONE
ANTINCENDIO
(TIPICO)


SCALA DI ACCESSO
TELESCOPICA

MOLO
(FRONTE)

BRACCI DI CARICO

AUTO POMPA

BARRIERA DI SICUREZZA
(GUARDRAIL) AI BORDI
DI TUTTE LE STRADE
(TIPICO)

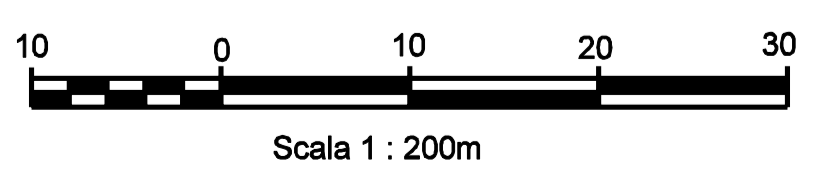

VISTA 'A-A'

VISTA 'B-B'

REV	DATE	REVISIONE	BY	CHECK	TEST	LEAD	DESIGN	PROJ	CLIENT
1		REVISIONE NOF	SF	CMC	CMC				
SCALA: 1: 200 DRAWN: S. FREEMAN CHECKED: C.M. CAPRONI									
BG Group									
BECHTEL LIMITED LONDON									
PROJECT TITLE TERMINALE GNL DI BRINDISI									
DRAWING TITLE DETTAGLI TESTA DEL MOLO									
JOB No.	DRAWING No.							REV	
24624-004	24624-004-PP-102							A	