

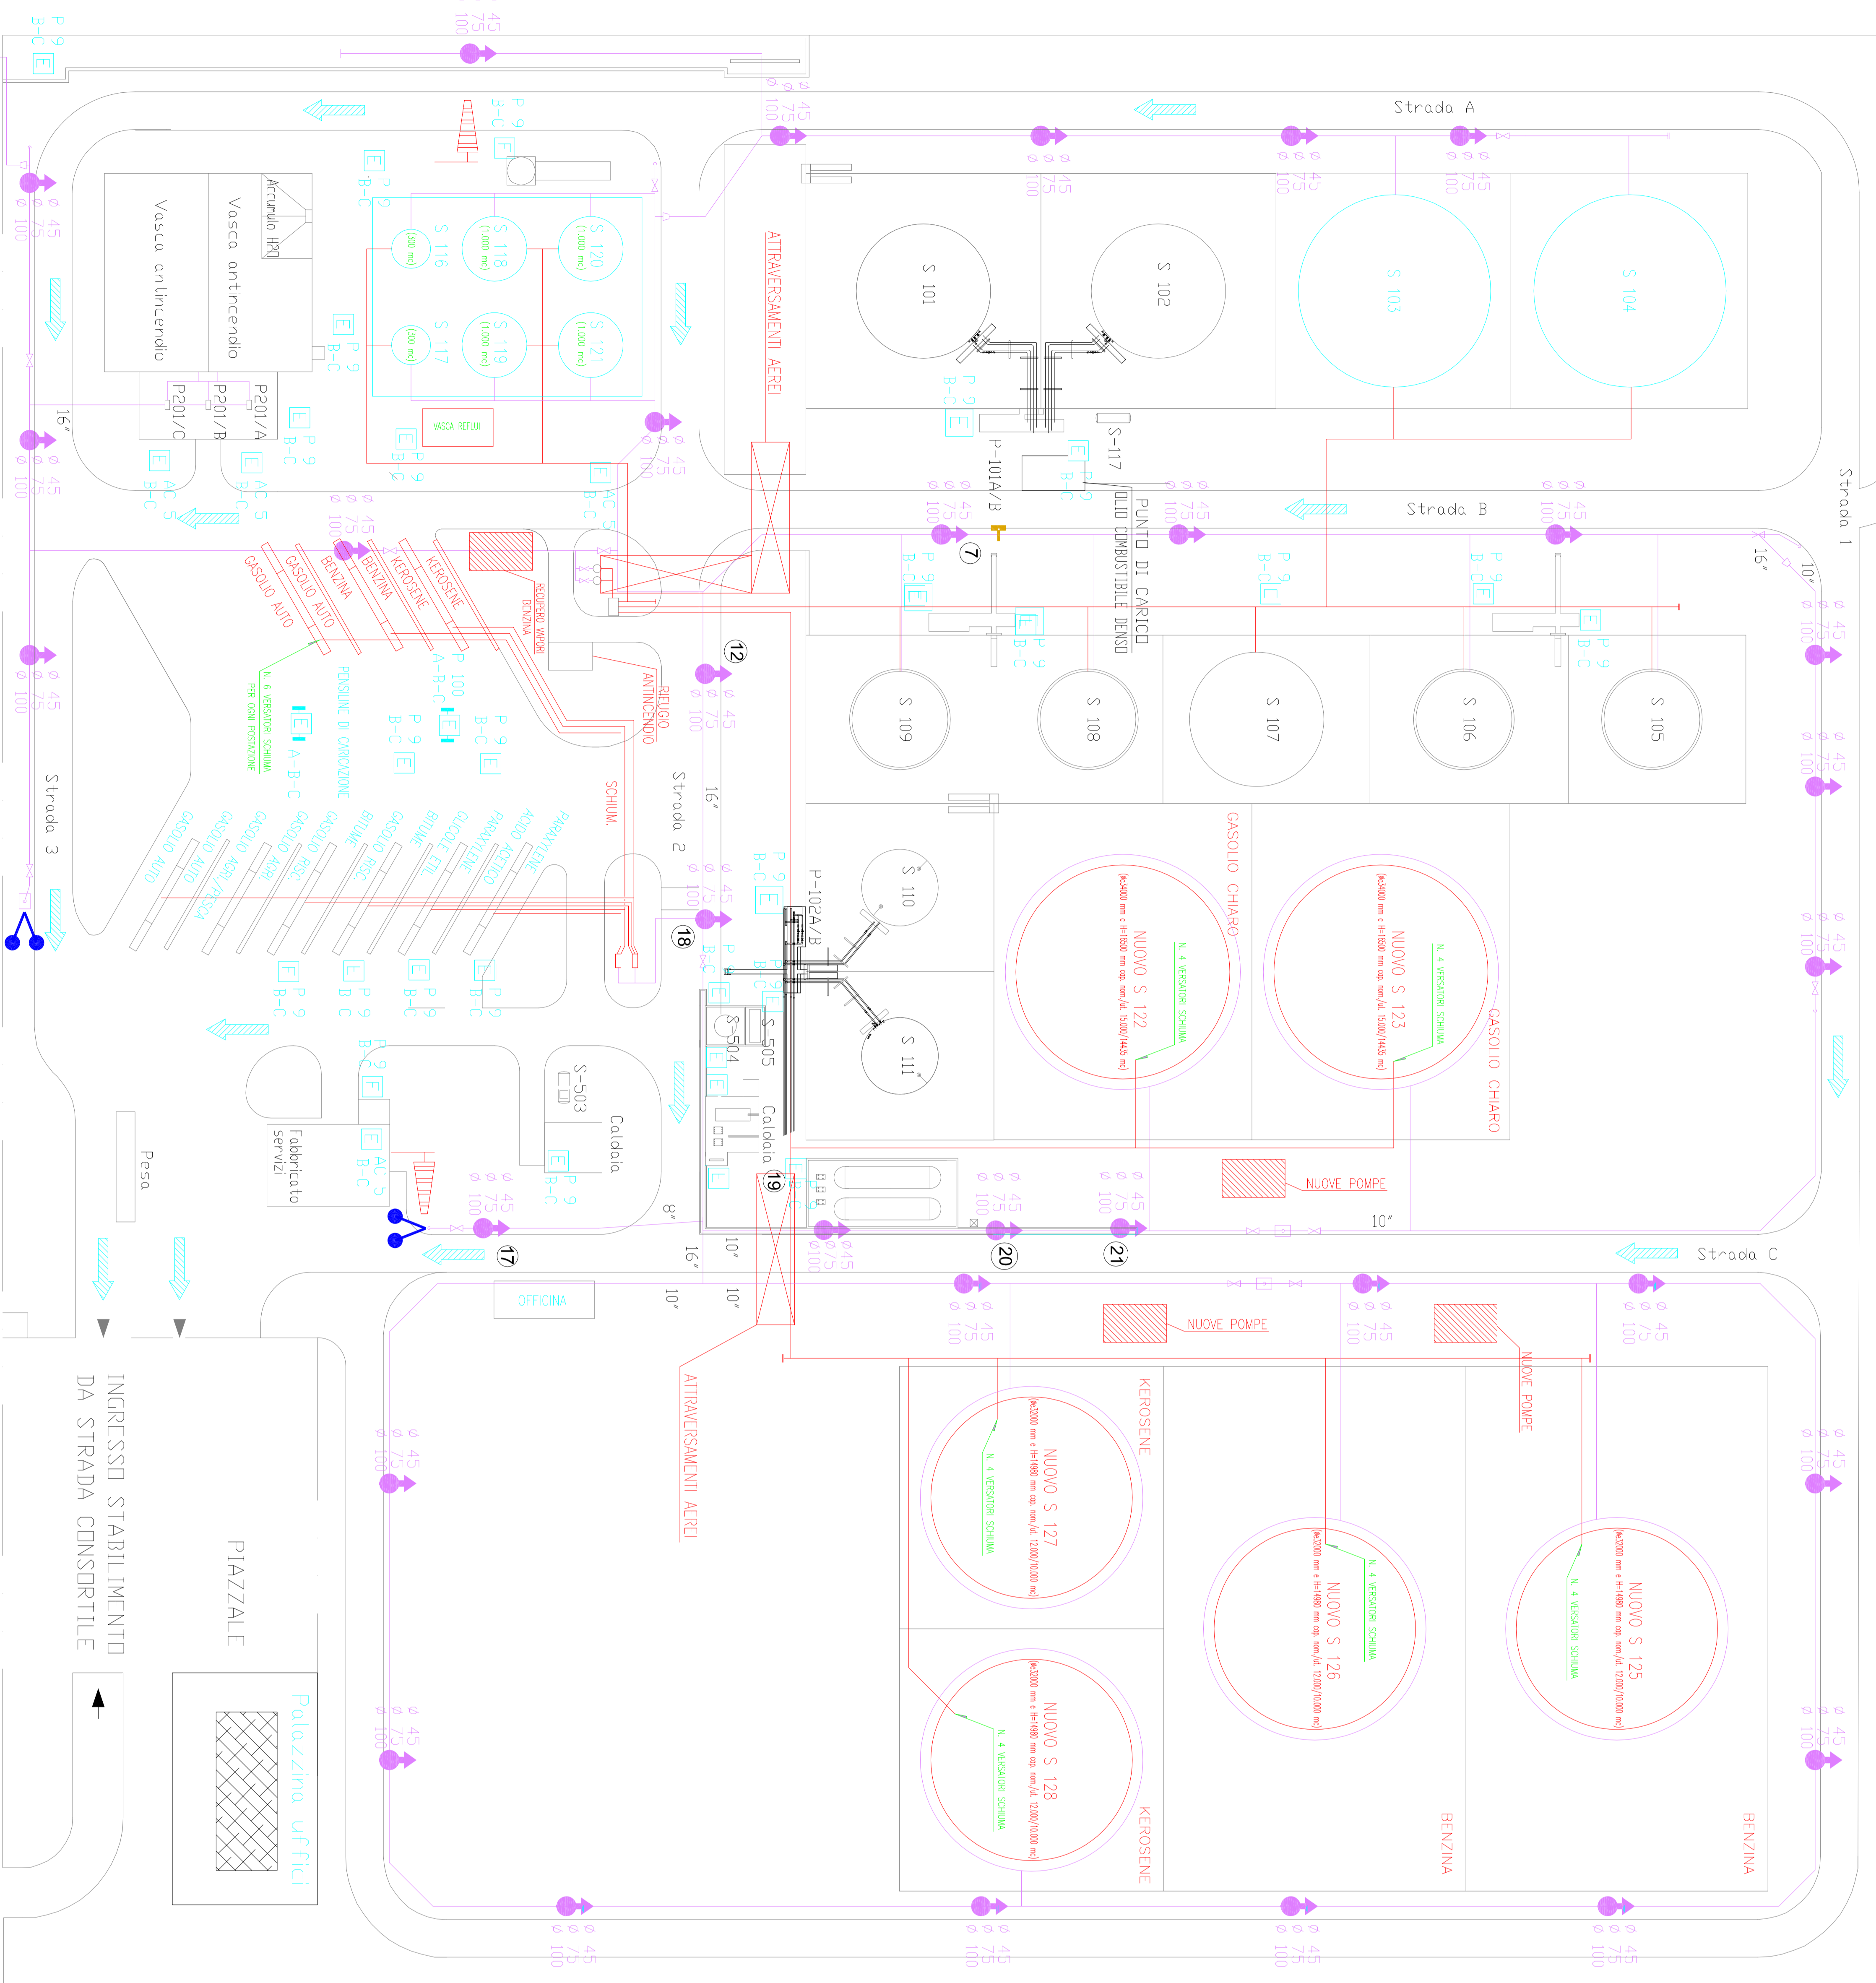


DEPOSITO BITUME

USCITA STABILIMENTO

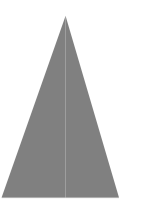


1:100

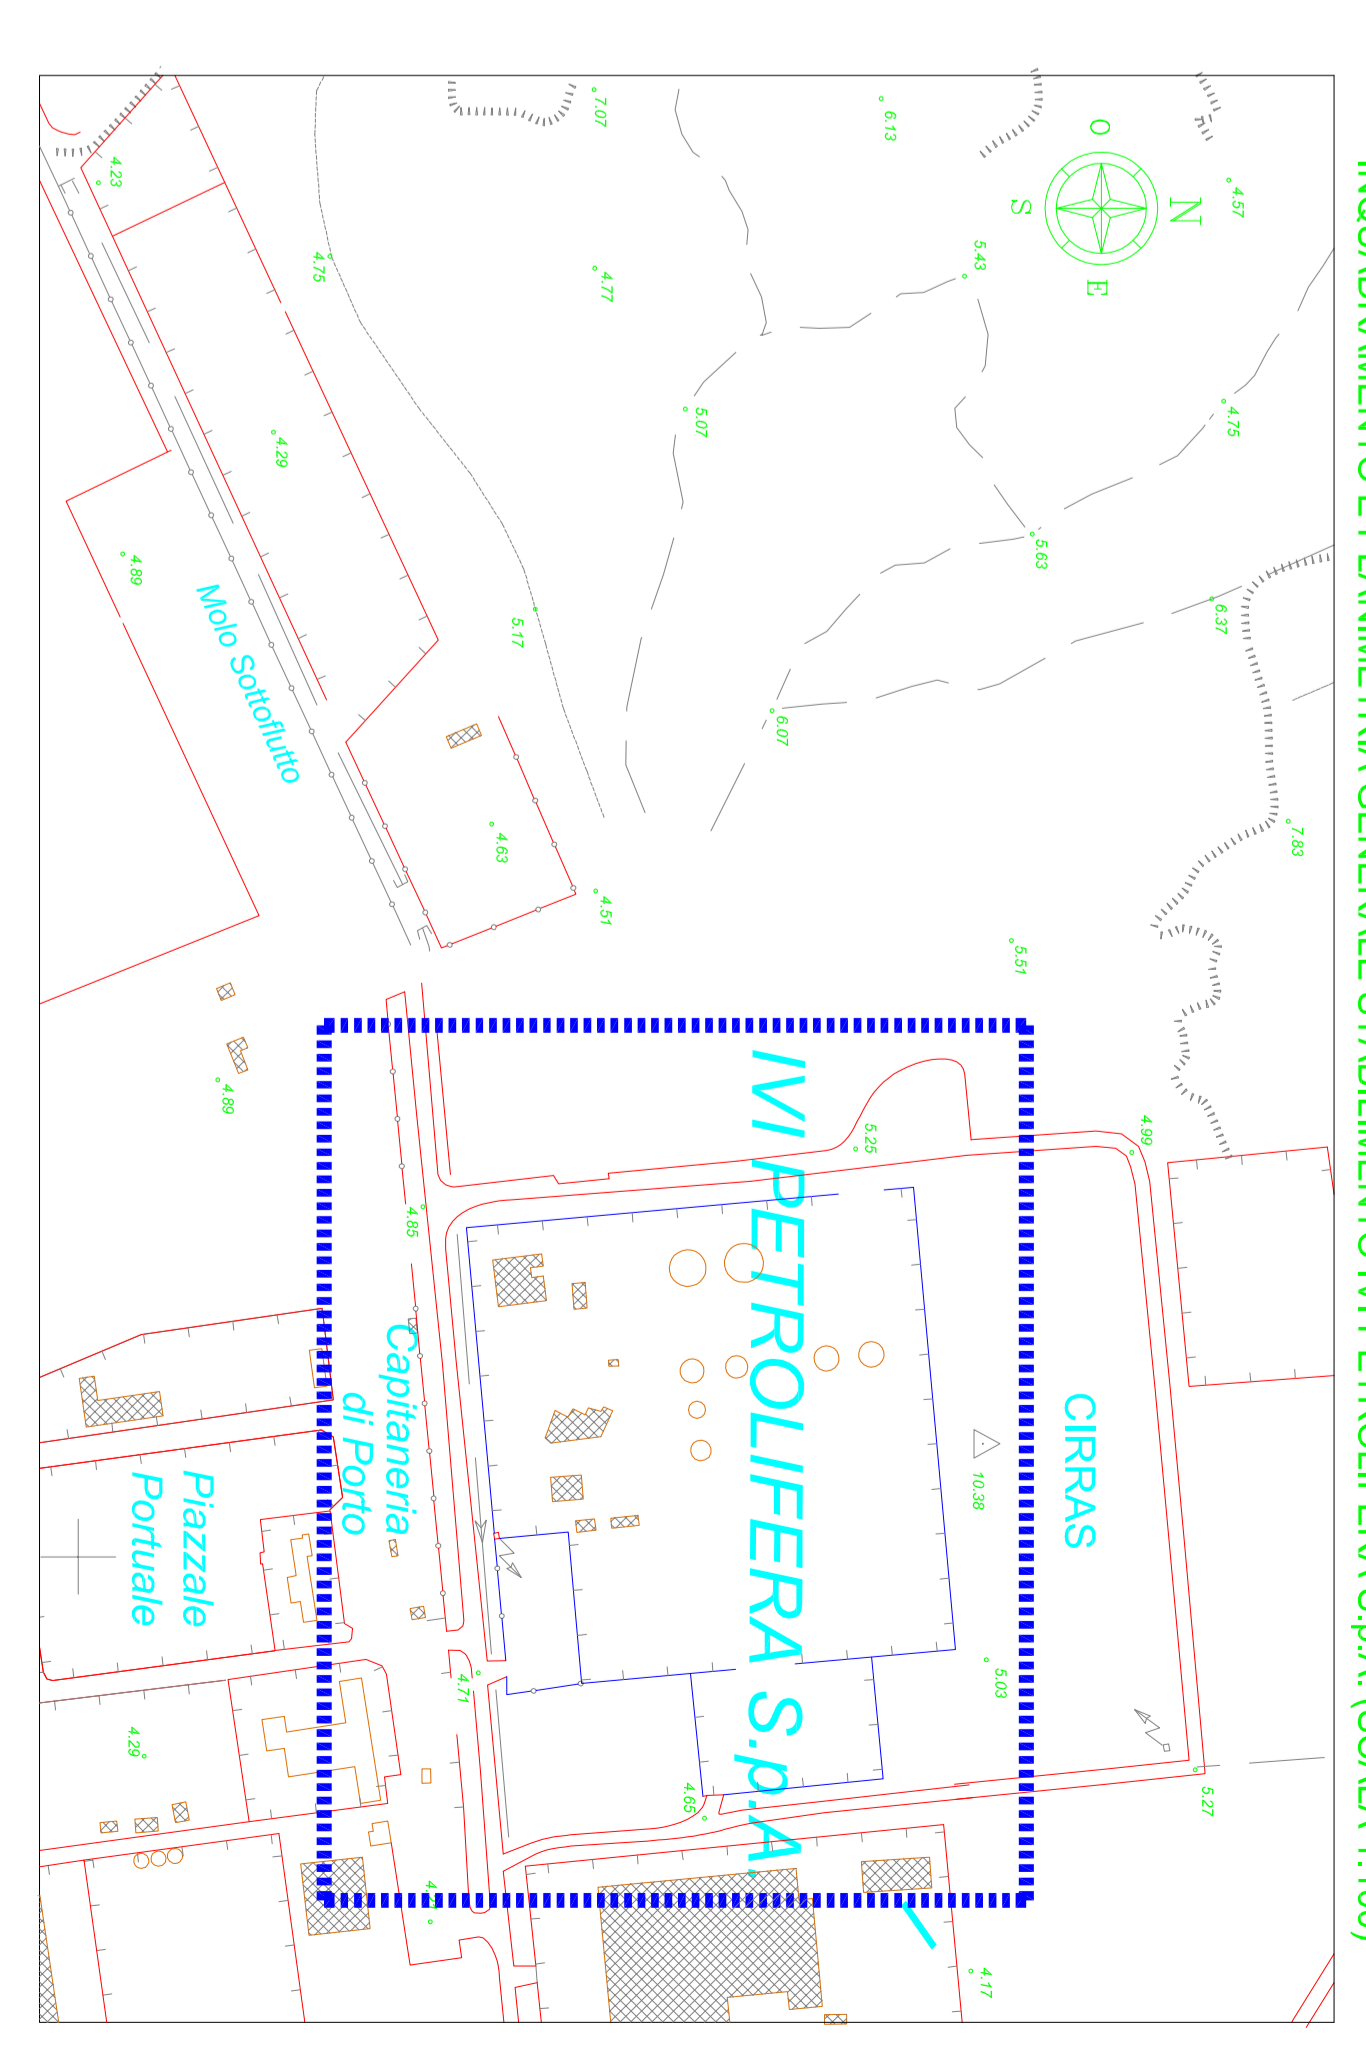

PROGETTO DI AMPLIAMENTO DEPOSITO COSTIERO DI SANTA GIUSTA PER LA MOVIMENTAZIONE DI PRODOTTI PETROLIFERI

PROGETTO DEFINITIVO

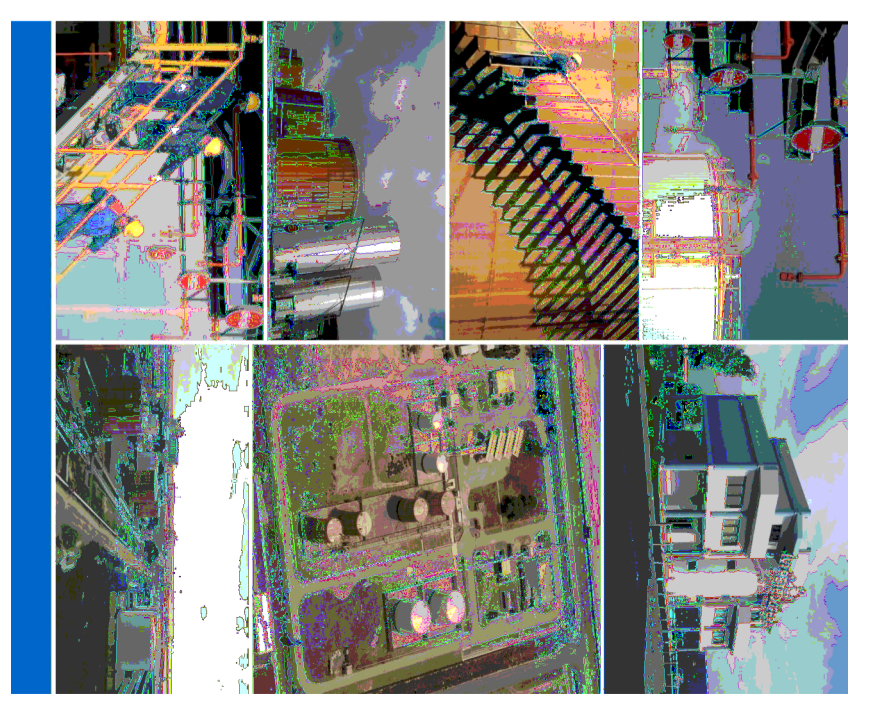

<p>INGEGNERIA</p> <p>PROGETTAZIONE</p> <p>Red. Autenti. For.</p>	<p>EDIFICIO</p> <p>PLANIMETRIA IMPIANTO ANTINCENDIO-DEPOSITO COSTIERO</p>
<p>ORDINE INGEGNERI</p> <p>INGEGNERIA</p> <p>ING. FABIO DONDI</p> <p>ING. ANTONIO FERRARI</p>	<p>TAVOLA</p> <p>19</p> <p>SCALE 1:500</p> <p>(CS-01/2014)</p> <p>DATA: 07/11/2014</p>