
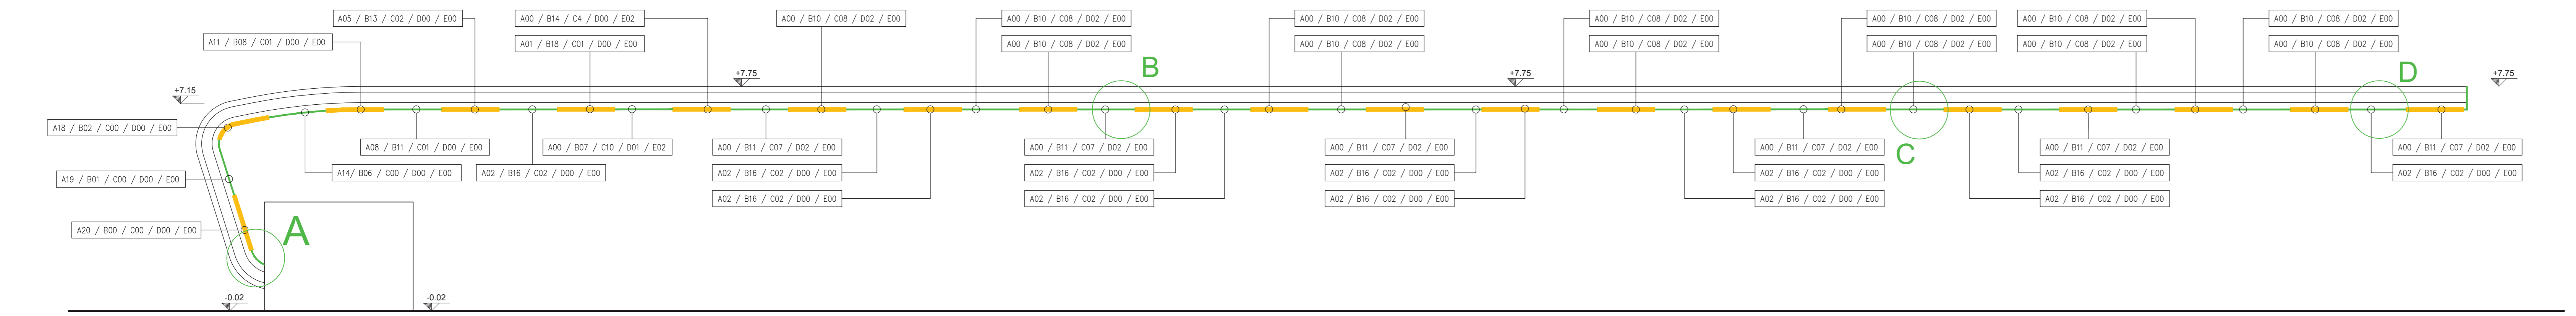




COPERTURA C01

PIANTA DEI CONTROSOFFITTI - COPERTURA C01
SCALA 1:100

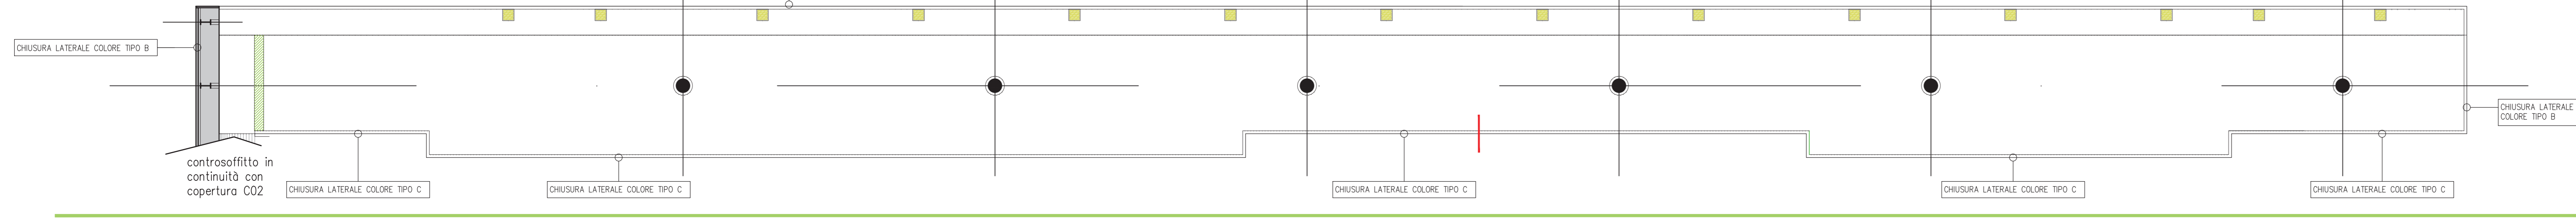



COPERTURA C02

PIANTA DEI CONTROSOFFITTI - COPERTURA C02
SCALA 1:100

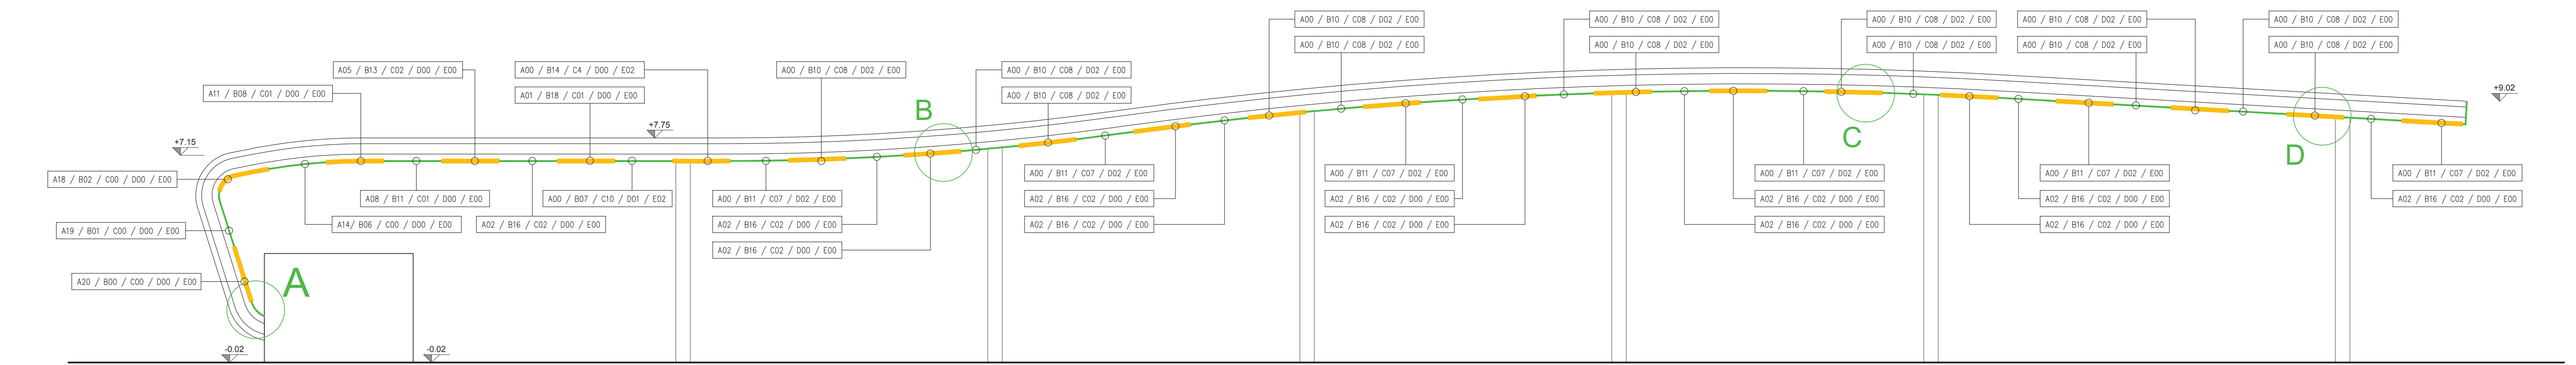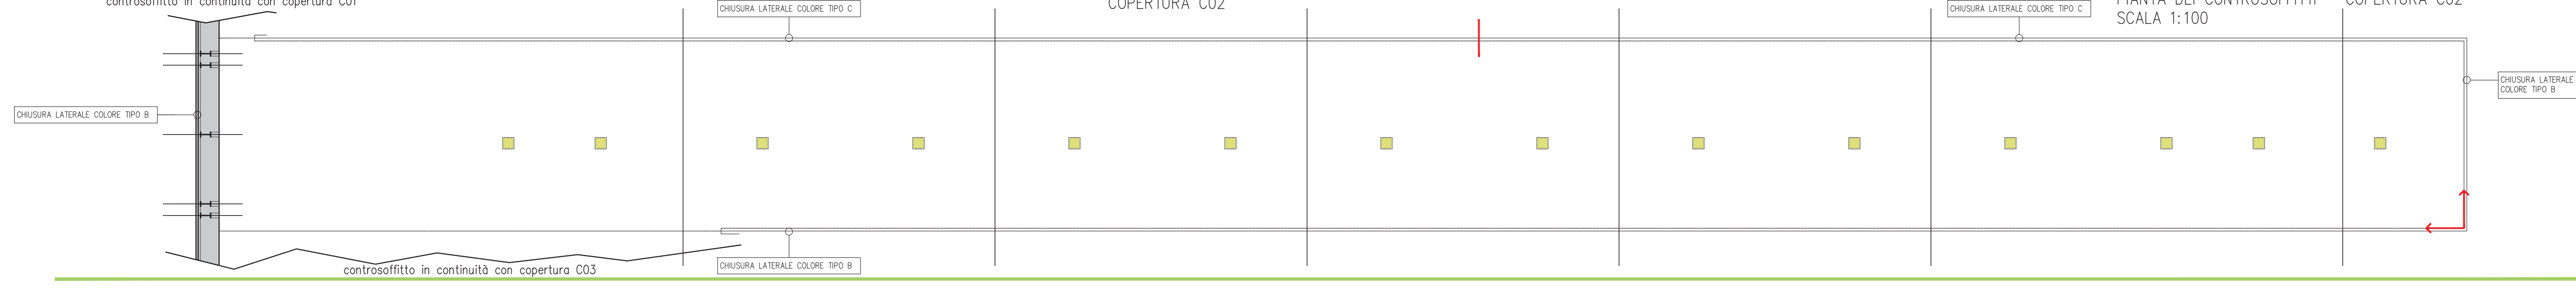

COPERTURA C03

PIANTA DEI CONTROSOFFITTI - COPERTURA C03
SCALA 1:100

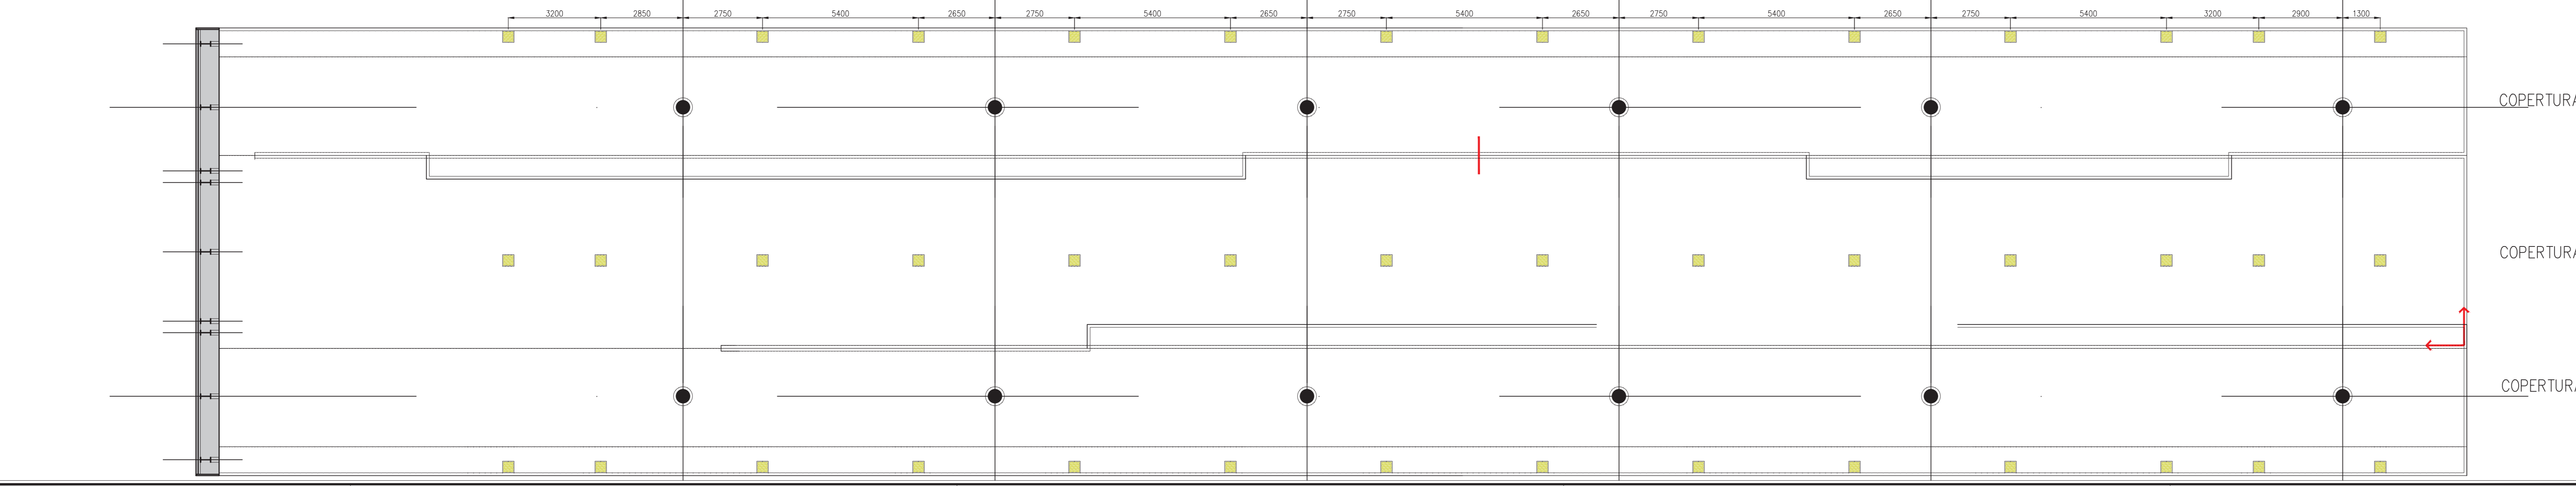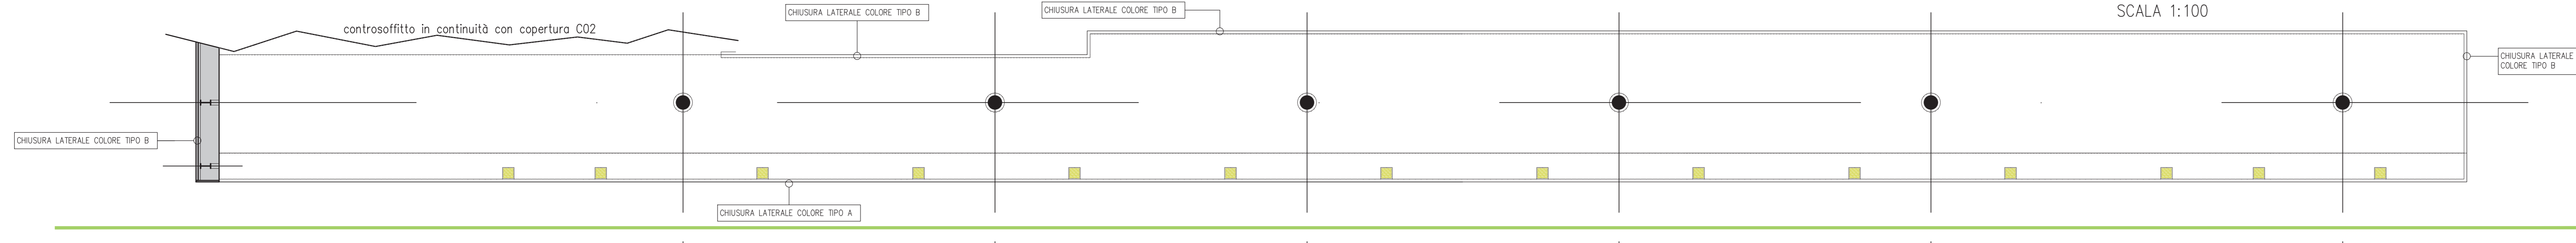

COPERTURA C01

COPERTURA C02

COPERTURA C03

COPERTURA C01+C02+C03

LABORATI DI RIFERIMENTO

DESCRIZIONE	CODICE

NOTE

- Questo disegno deve essere letto con gli elaborati (disegni e specifiche) del Progetto Esecutivo Strutturale, Impiantistico e della Sicurezza Antincendio.
- In caso di divergenza fra quote scritte e dimensioni direttamente misurate sugli elaborati, le quote scritte sono sempre prevalenti.
- In caso di divergenza fra differenti elaborati di progetto, prevalgono sempre i disegni di maggiore dettaglio (nell'ordine, scala 1/1, 1/5, 1/20, 1/50 etc.).

LEGENDA

- OVE LE DIVERSE CAMPATE SONO COMPLANARI E' DA MANTENERE L'ALLINEAMENTO LONGITUDINALE DELLE RISPETTIVE DOGHE
- PARTENZA POSA DOGHE METALLICHE CONTROSOFFITTO
- CORPO ILLUMINANTE - PASSO 540 CM IN ASSE CON CORSE SOTTOSTANTI
- ADEGUAMENTO - PREVEDERE 1 DOGA DI DIMENSIONI FUORI STANDARD PER RACCORDO CON FALDA ADIACENTE E MANTENIMENTO ALLINEAMENTO DELLE RELATIVE DOGHE COMPLANARI

CARATTERISTICHE DEI MATERIALI

- MATRICE COLORI:**
INDICAZIONE COLORE E RISPETTIVO NUMERO DELLE DOGHE (A, B, C, D, E.) PRESENTI IN 2,00 MT DI CONTROSOFFITTO, CORRISPONDENTE A N.20 DOGHE COMPLESSIVE.
- NELL'ESEMPIO SOTTO RIPORTATO SI INTENDE 10 DOGHE COLORE A, 8 DOGHE COLORE B, 1 DOGA COLORE C, NESSUNA DOGA COLORE D E E.
- CODIFICA COLORI:**
- A = RAL 6002
 - B = RAL 6011
 - C = RAL 6021
 - D = RAL 6019
 - E = RAL 6027
- MASSIMA DENSITA' COLORI DOGHE:**
- A 400 / B00 / C00 / D00 / E00
 - B 402 / B16 / C16 / D02 / E02
 - C 400 / B02 / C16 / D02 / E02
 - D 400 / B00 / C02 / D16 / E02

CONCEDENTE: CONCESSIONI AUTOSTRADALI LOMBARDE

CONCESSIONARIA: SOCIETA' DI PROGETTO BREBEMI SPA

CUP E31B0500390007

COLLEGAMENTO AUTOSTRADALE DI CONNESSIONE TRA LE CITTA' DI BRESCIA E MILANO

PROCEDURA AUTORIZZATIVA D. LGS 1/63/2006
DELIBERA C.I.P.E. DI APPROVAZIONE DEL PROGETTO DEFINITIVO N° 42/2009

INTERCONNESSIONE A35-A4 PROGETTO DEFINITIVO

INTERCONNESSIONE A35-A4
INTERCONNESSIONE A35-A4 DA PROG. 5+060
BRAX1 - BARRIERA DI TRAVAGLIATO
COPERTURA METALLICA: PIANTE INTRADOSSO

PROGETTAZIONE: **BBM CONSORZIO B.B.M.**

PER IL CONSORZIO A.D. INTERCONNESSIONE A35-A4: **MBRERA PROGETTI & C. S.p.A.**

PER IL CONCESSIONARIO: **MBRERA PROGETTI & C. S.p.A.**

VERIFICA: **MBRERA PROGETTI & C. S.p.A.**

ELABORAZIONE PROGETTUALE

N. REV.	DESCRIZIONE	DATA	REDAATTO	DATA	CONTROLLATO	DATA	APPROVATO
1							

ELABORAZIONE PROGETTUALE

N. REV.	DESCRIZIONE	DATA	REDAATTO	DATA	CONTROLLATO	DATA	APPROVATO
1							

IL CONCESSIONARIO: **BREBEMI SPA**