


PIANTA COPERTURA
Rapp. 1:50

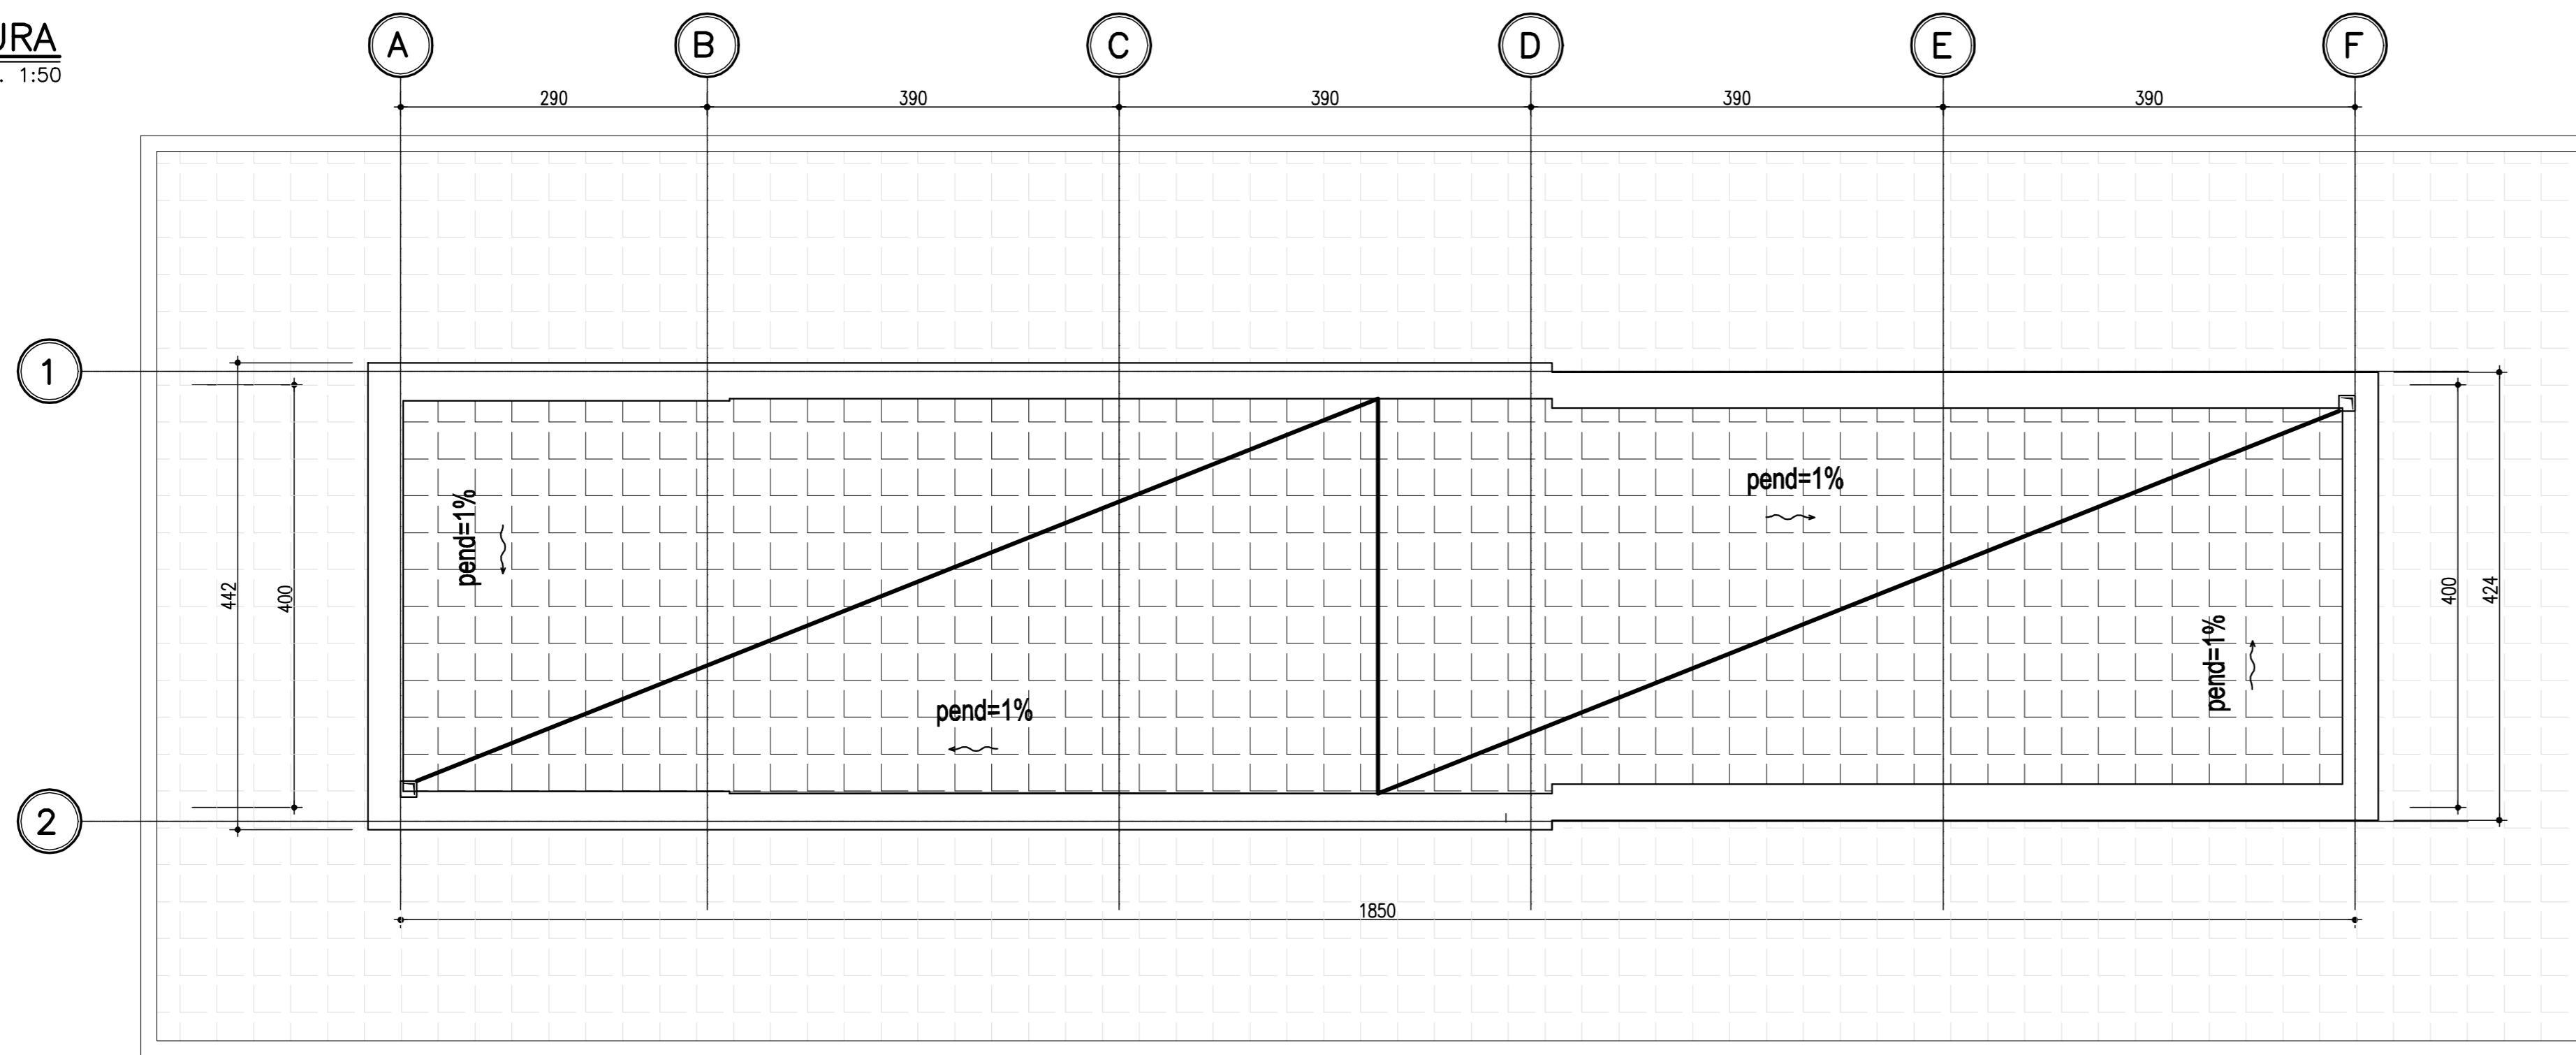

NOTE GENERALI

- TUTTE LE DIMENSIONI SONO ESPRESSE IN CENTIMETRI
- TUTTE LE QUOTE ALTIMETRICHE E LE COORDINATE SONO ESPRESSE IN METRI
- LE QUOTE ESPRESSE SONO DI PROGETTO


TABELLA FINITURE

PAVIMENTI	ZOCCOLI	PARETI	SOFFITTI
GRES SMALTATO BIANCO SEMIOPACO 60X30X9 MODULARE SOPRAELEVATO 60X90	GRES 7,5x20cm GOMMA	INTONACO CIVILE SP 2cm MALTA SMLTATA H=2,20m IDROPITTURA PER INTERNI	INTONACO CIVILE SP 2 cm TINTEGGIATURA A TEMPERA CONTROSOFFITTO IN FIBRE MINERALI

LOCALI	1	2	3	4	5	6
01 SERVIZI IGIENICI	■	■	■	■	■	■
02 SPOGLIATOI	■	■	■	■	■	■
03 ANTIBAGNO	■	■	■	■	■	■
04 RIPOSTIGLIO	■	■	■	■	■	■
05 SALA BATTERIE	■	■	■	■	■	■
06 LOCALE IMPIANTI	■	■	■	■	■	■

- 1) PAVIMENTI E TINTEGGIATURE DI COLORE CHIARO
- 2) PAVIMENTAZIONE ZONE MARCIAPIEDI IN QUADROTTI DI CLS


PIANTA PIANO TERRA
Rapp. 1:50

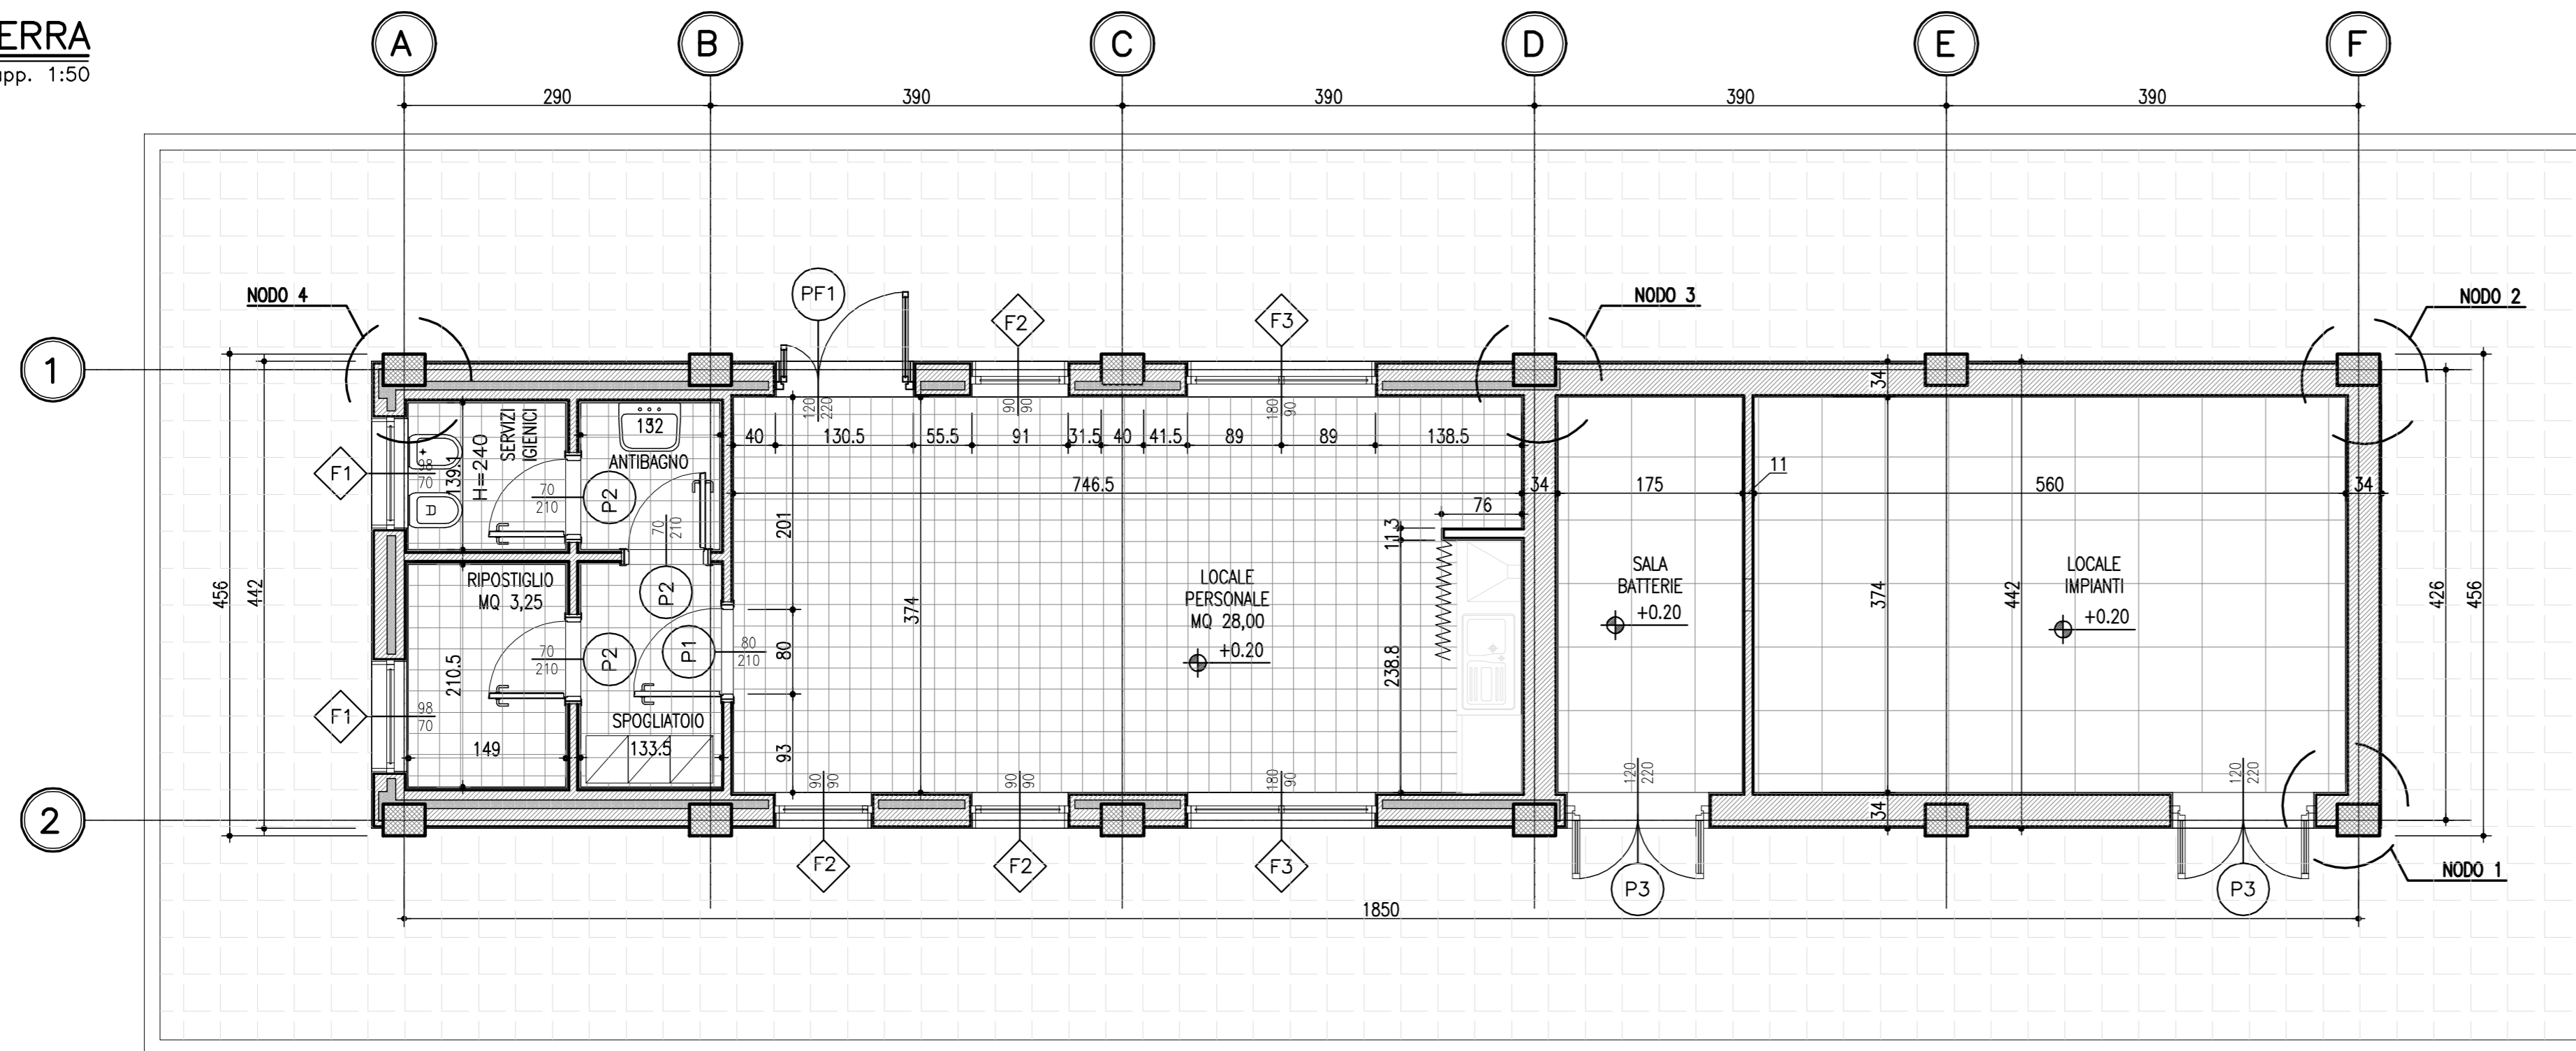

NOTE

Dovrà essere prodotta la documentazione tecnica atta a comprovare la conformità delle opere realizzate alla normativa antincendio vigente.

PIANTA CONTROSOFFITTI
Rapp. 1:50

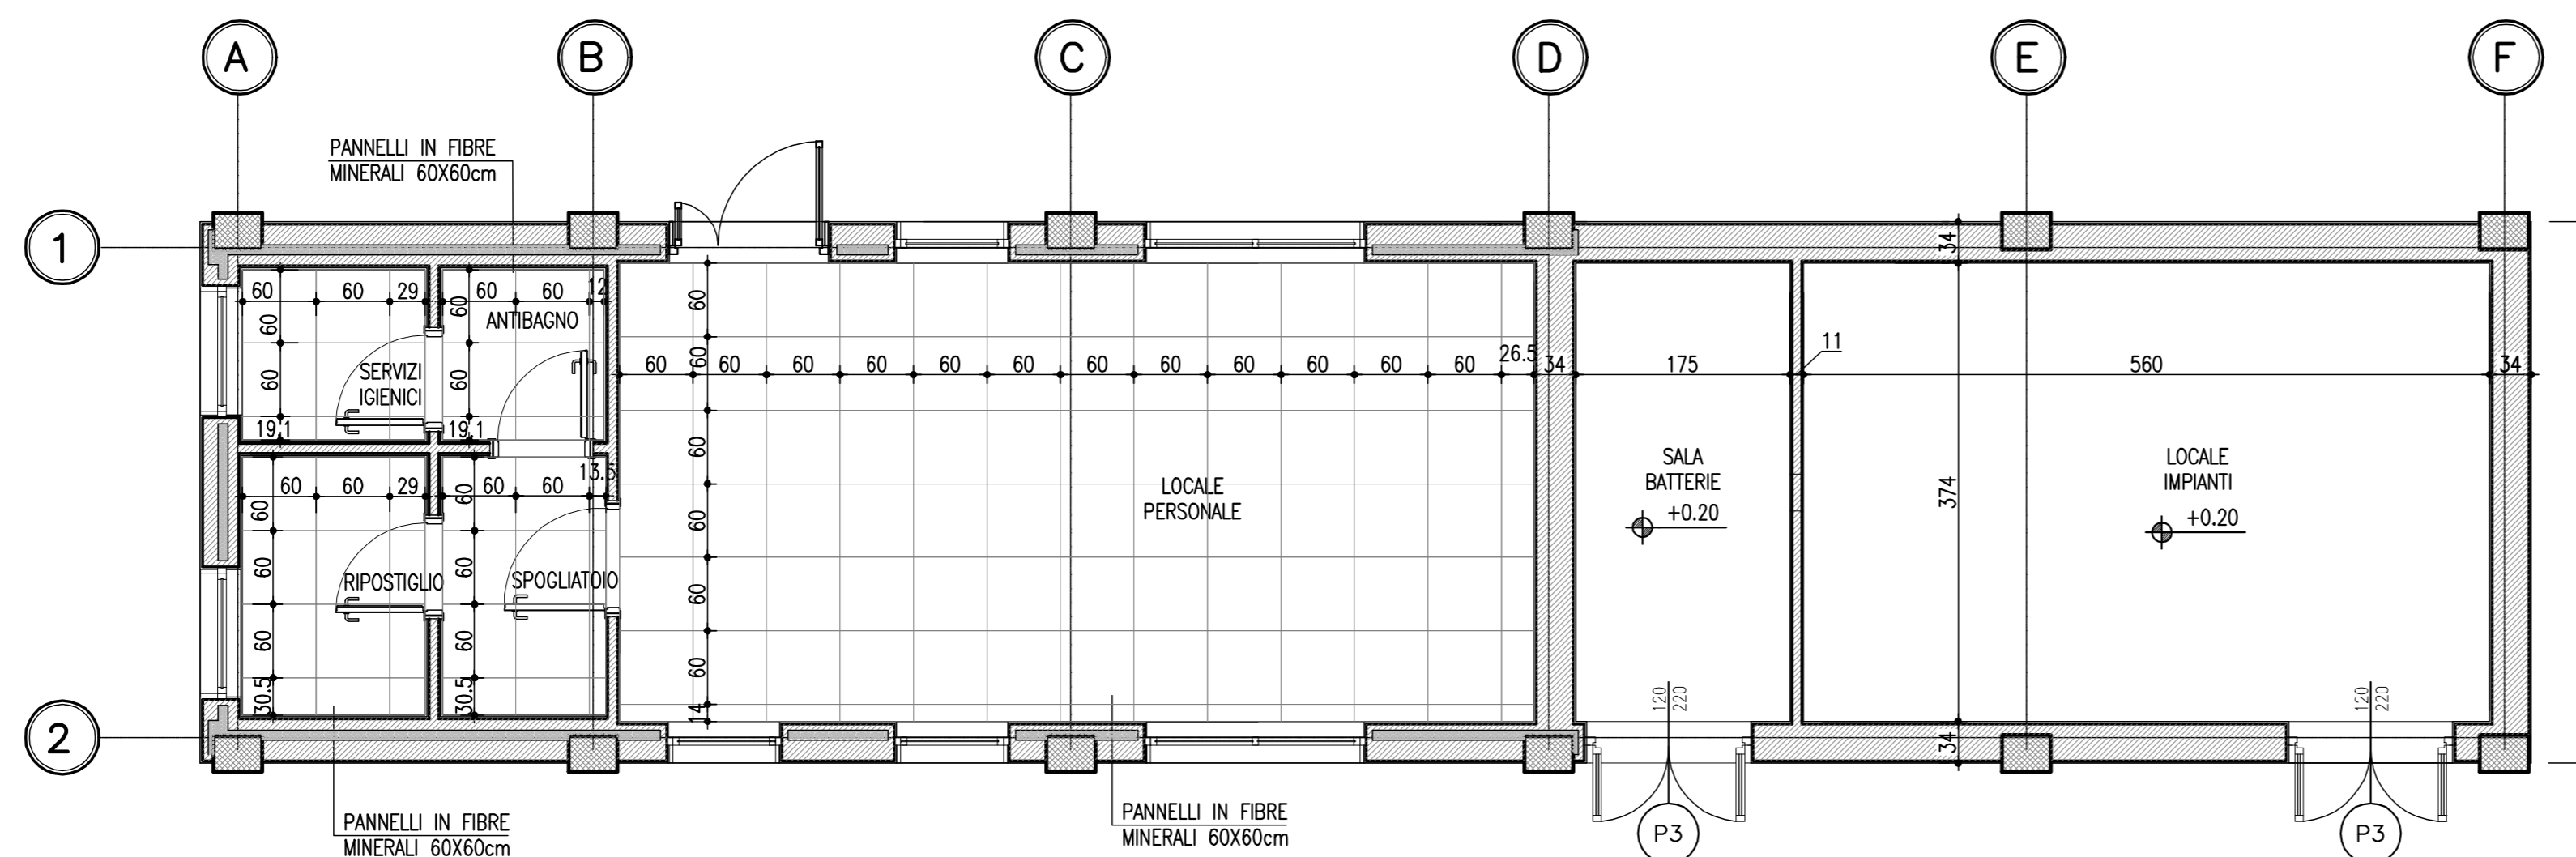

autostrade // per l'italia

AUTOSTRADA (A14) : BOLOGNA-BARI-TARANTO

**AMPLIAMENTO ALLA TERZA CORSIA
DEL TRATTO RIMINI NORD-PEDASO**

**TRATTO: CATTOLICA - FANO
OPERE COMPENSATIVE COMUNE DI PESARO**

PROGETTO DEFINITIVO

NUOVO SVINCOLO DI PESARO SUD

**PIAZZALE DI ESAZIONE
FABBRICATO DI STAZIONE**

PIANTA PIANO TERRA, COPERTURA E CONTROSOFFITTI

IL RESPONSABILE PROGETTAZIONE SPECIALISTICA Ing. Lucio Ferretti Torricelli Ord. Ingg. Brescia N. 2188 RESPONSABILE UFFICIO STR	IL RESPONSABILE INTEGRAZIONE PRESTAZIONI SPECIALISTICHE Ing. Michele Angelo Parrella Ord. Ingg. Avellino N.933 CAPO COMMESSA/PROJECT ENGINEER	IL DIRETTORE TECNICO Ing. Maurizio Torresi Ord. Ingg. Milano N. 16492 RESPONSABILE DIREZIONE OPERATIVA TECNICA E PROGETTAZIONE
WBS DIRETTORE codice commessa: N.Prog. unita' ufficio n. progressivo Rev. 11143101 STR0900	DATA: MARZO 2015 REVISIONE n. data	SCALA: 1:50
spea Ingegneria europea Ing. Massimiliano Giacobbi Ord. Ingg. Milano N. 20746	PIANIFICAZIONE COMMESSE ELABORAZIONE GRAFICA A CURA DI : ELABORAZIONE PROGETTUALE A CURA DI : Ing. Lucio Ferretti Torricelli O.J. Brescia N. 2188	P.I.E. Marco Pacci IL RESPONSABILE UNITA' :
CONSULENZA A CURA DI :	VISTO DEL COMMITTENTE autostrade // per l'italia Geom. Mauro MORETTI	VISTO DEL CONCEDENTE Ministero delle Infrastrutture e dei Trasporti UFFICIO REGIONALE PER LA REGIONE EMILIA-ROMAGNA

IL PRESENTE DOCUMENTO NON POTRA' ESSERE COPIATO, RIPRODOTTO O ALTRIMENTI PUBBLICATO, IN TUTTO O IN PARTE, SENZA IL CONSENSO SCRITTO DELLA SOC. AUTOSTRADE PER L'ITALIA S.P.A. OGNI UTILIZZO NON AUTORIZZATO SARAN PERSECUTATO A NORMA DI LEGGE.
 THIS DOCUMENT MAY NOT BE COPIED, REPRODUCED OR PUBLISHED, EITHER IN PART OR IN ITS ENTIRETY, WITHOUT THE WRITTEN PERMISSION OF SOC. AUTOSTRADE PER L'ITALIA S.P.A. UNAUTHORIZED USE WILL BE PROSECUTED BY LAW.