



PREFABBRICATO UFFICI AFFIDATARIO
Pianta e Prospetti


PIANTA PIANO TERRA

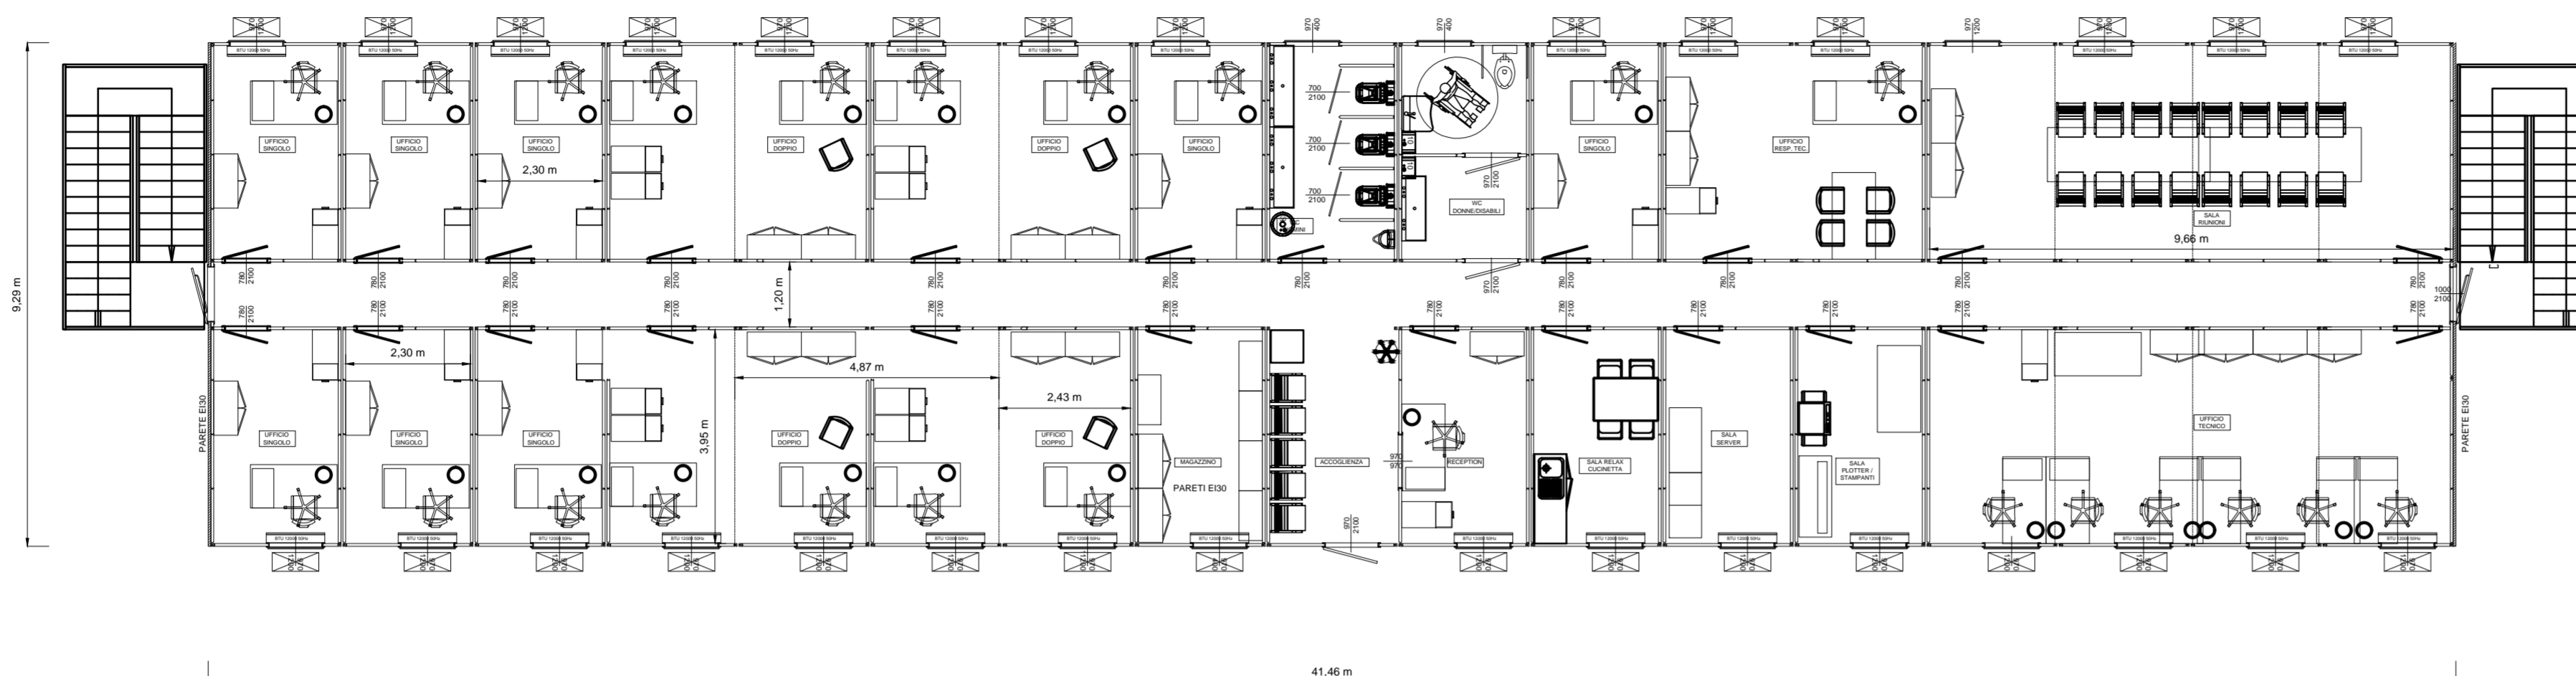


PIANTA PIANO PRIMO

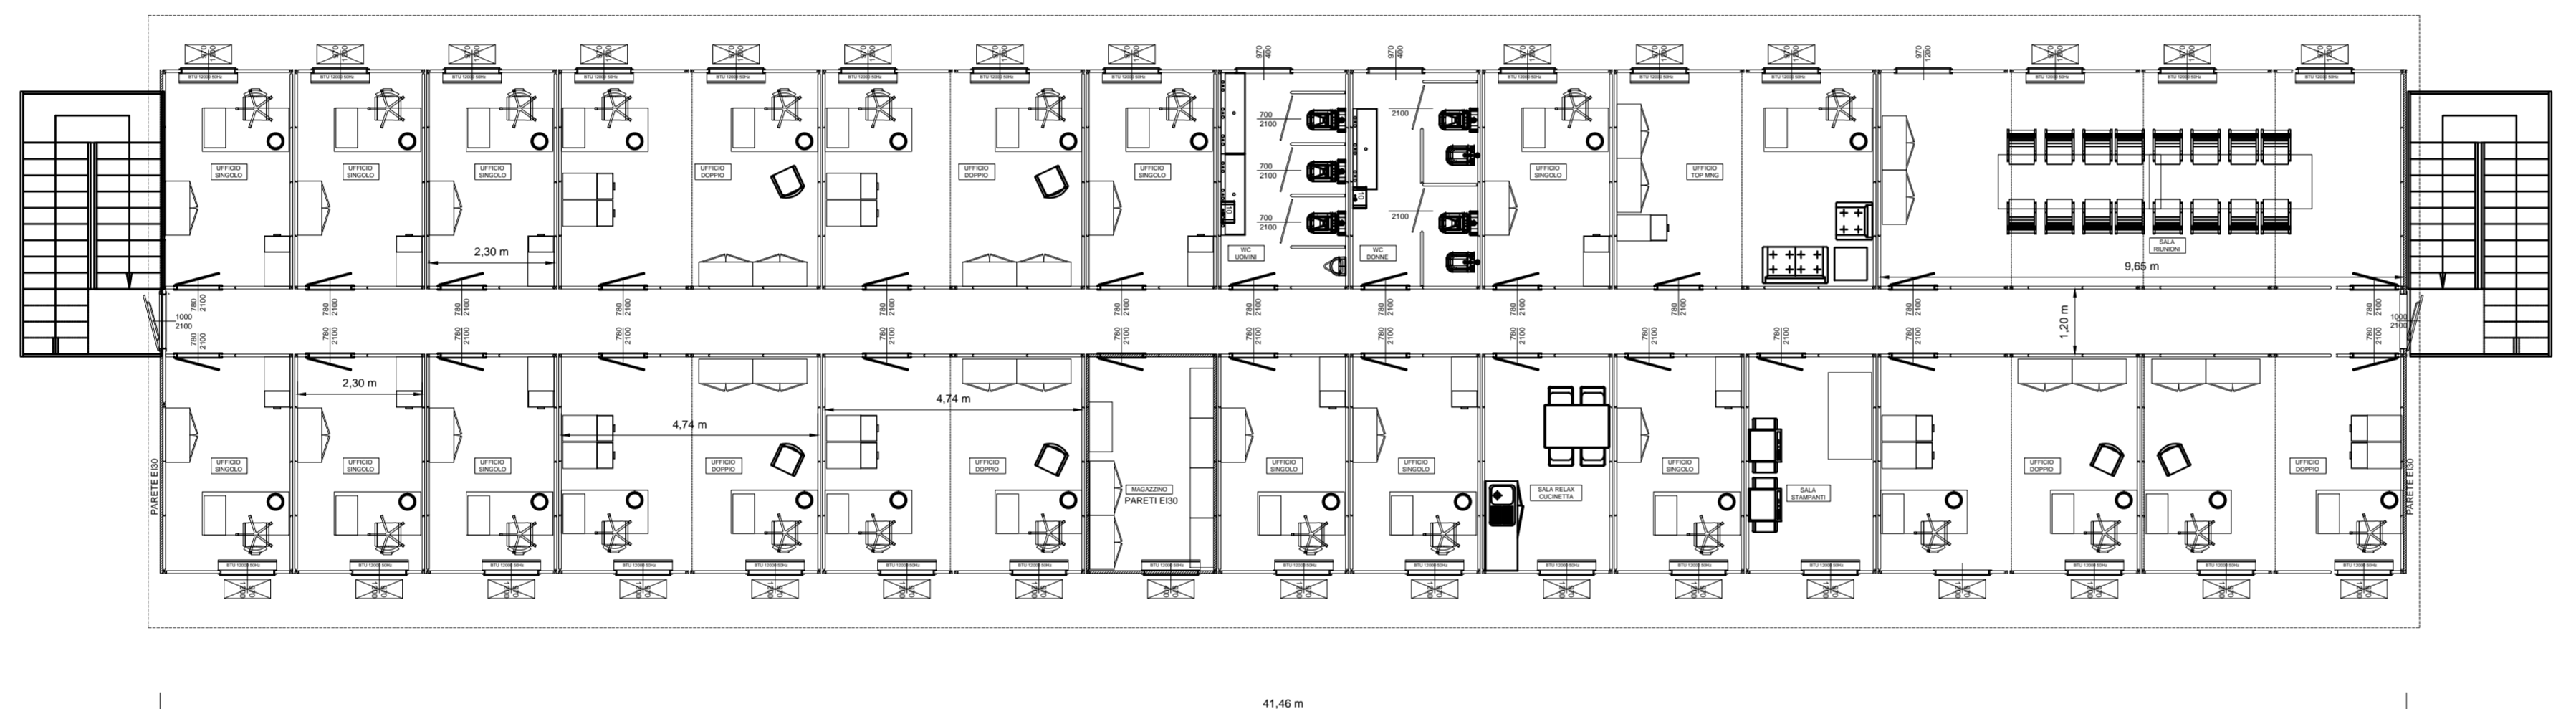



PROSPETTO FRONTALE

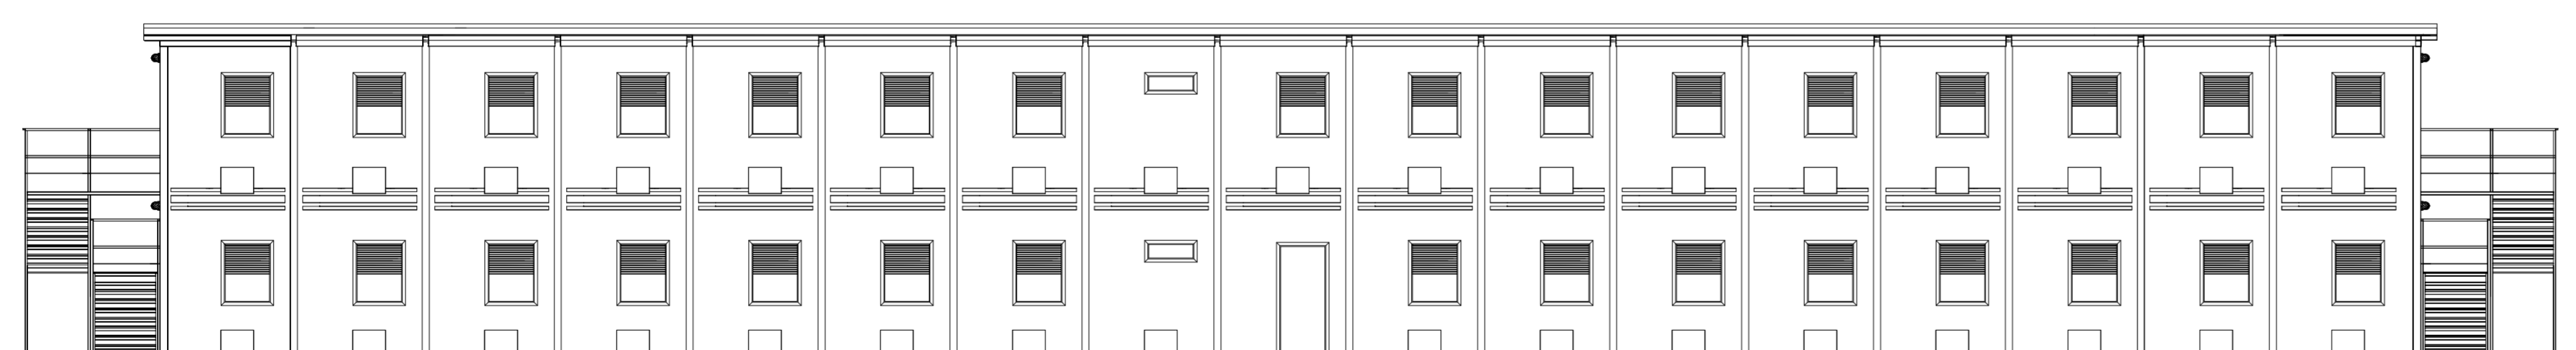

PROSPETTO LATERALE

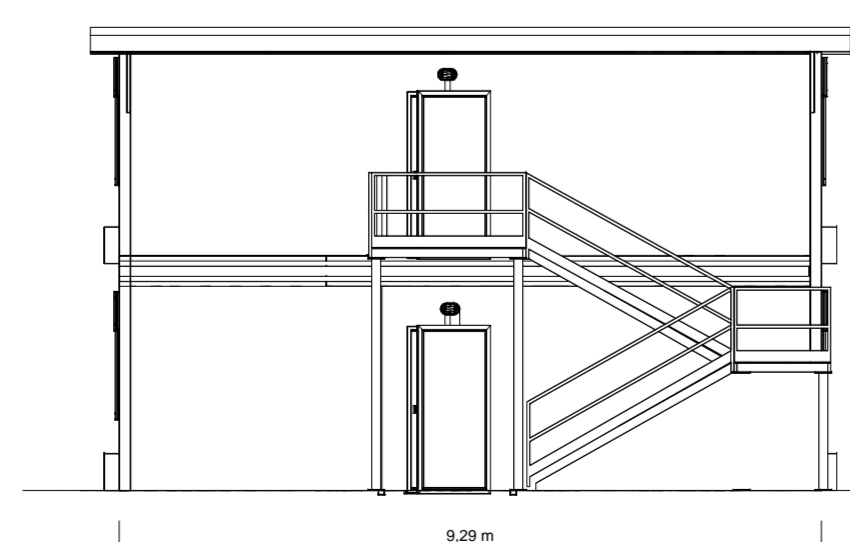

PROSPETTO LATERALE

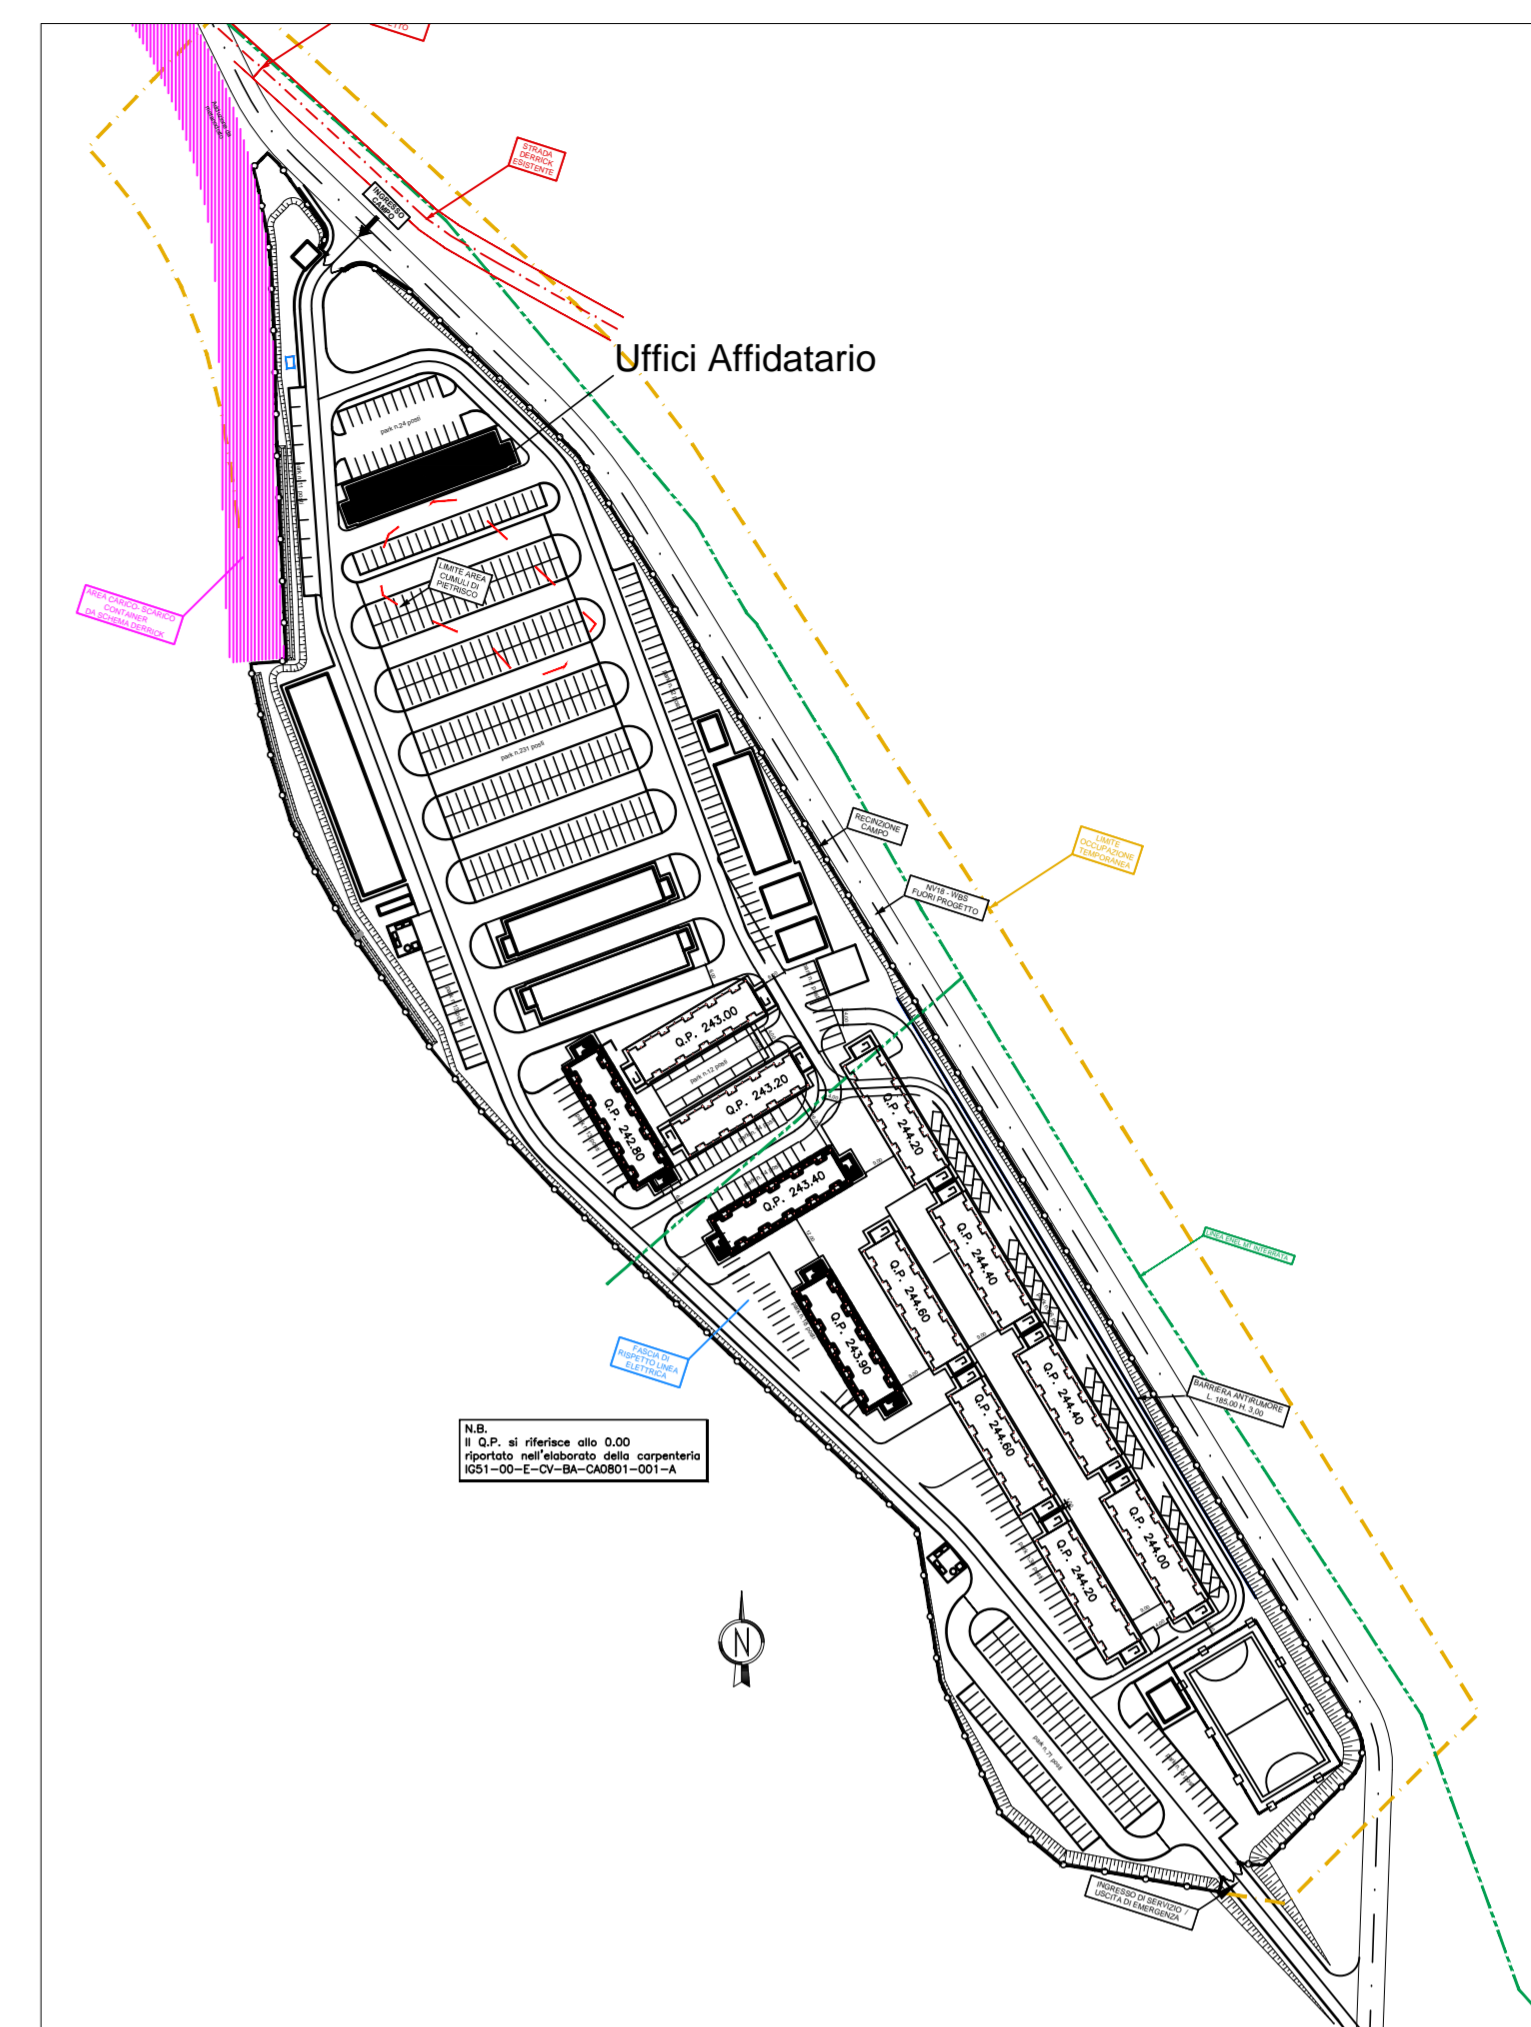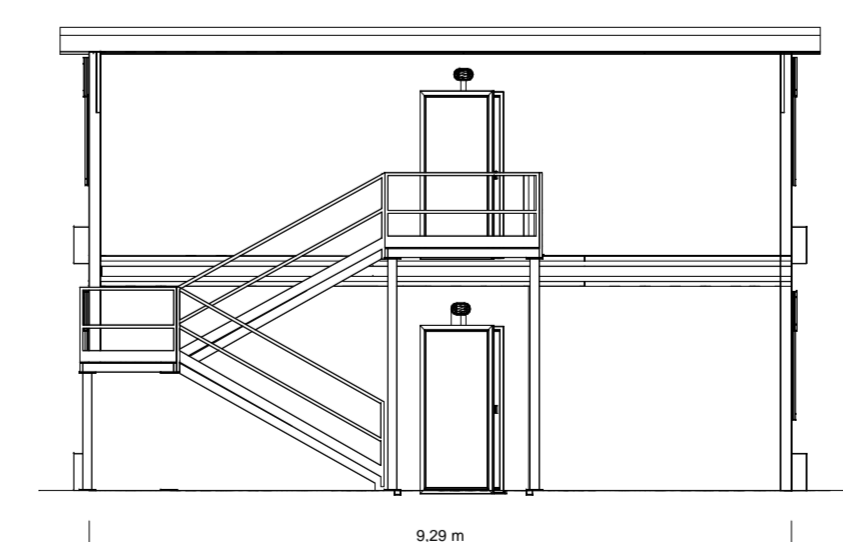

COMMITTENTE:



ALTA Sorveglianza:



GENERAL CONTRACTOR:



INFRASTRUTTURE FERROVIARIE STRATEGICHE DEFINITE DALLA
LEGGE OBIETTIVO N.443/01

TRATTA A.V./A.C. TERZO VALICO DEI GIOVI
PROGETTO ESECUTIVO

CAMPO BASE ARQUATA SCRIVIA - CBP3
PREFABBRICATO UFFICI AFFIDATARIO
Pianta e Prospetti

GENERAL CONTRACTOR Consorzio Cociv Ing. E. Paganì		DIRETTORE LAVORI		SCALA: 1:100
COMMESSA I G 5 1	LOTTO 0 0	FASE E	ENTE C V	TIPO DOC. P A
OPERA/DISCIPLINA C A 0 8 0 1		PROGR. 0 0 2	REV. C	

Rev.	Descrizione emissione	Redatto	Data	Verificato	Data	Progettista Integratore	Data	IL PROGETTISTA
A00	Prima Emissione	COCIV	29/01/2014	COCIV	29/01/2014	A. Palomba	31/01/2014	 Dott. Ing. A. Palomba Ordine Ingegneri Prov. TO n. 6271 R
B00	Revisione Generale	COCIV	24/11/2014	COCIV	24/11/2014	A. Palomba	25/11/2014	
C00	Revisione Generale	COCIV	05/05/2015	COCIV	05/05/2015	A. Mancarella	05/05/2015	