



PREFABBRICATO UFFICI CONTRAENTE GENERALE
Pianta e Prospetti


PIANTA PIANO TERRA

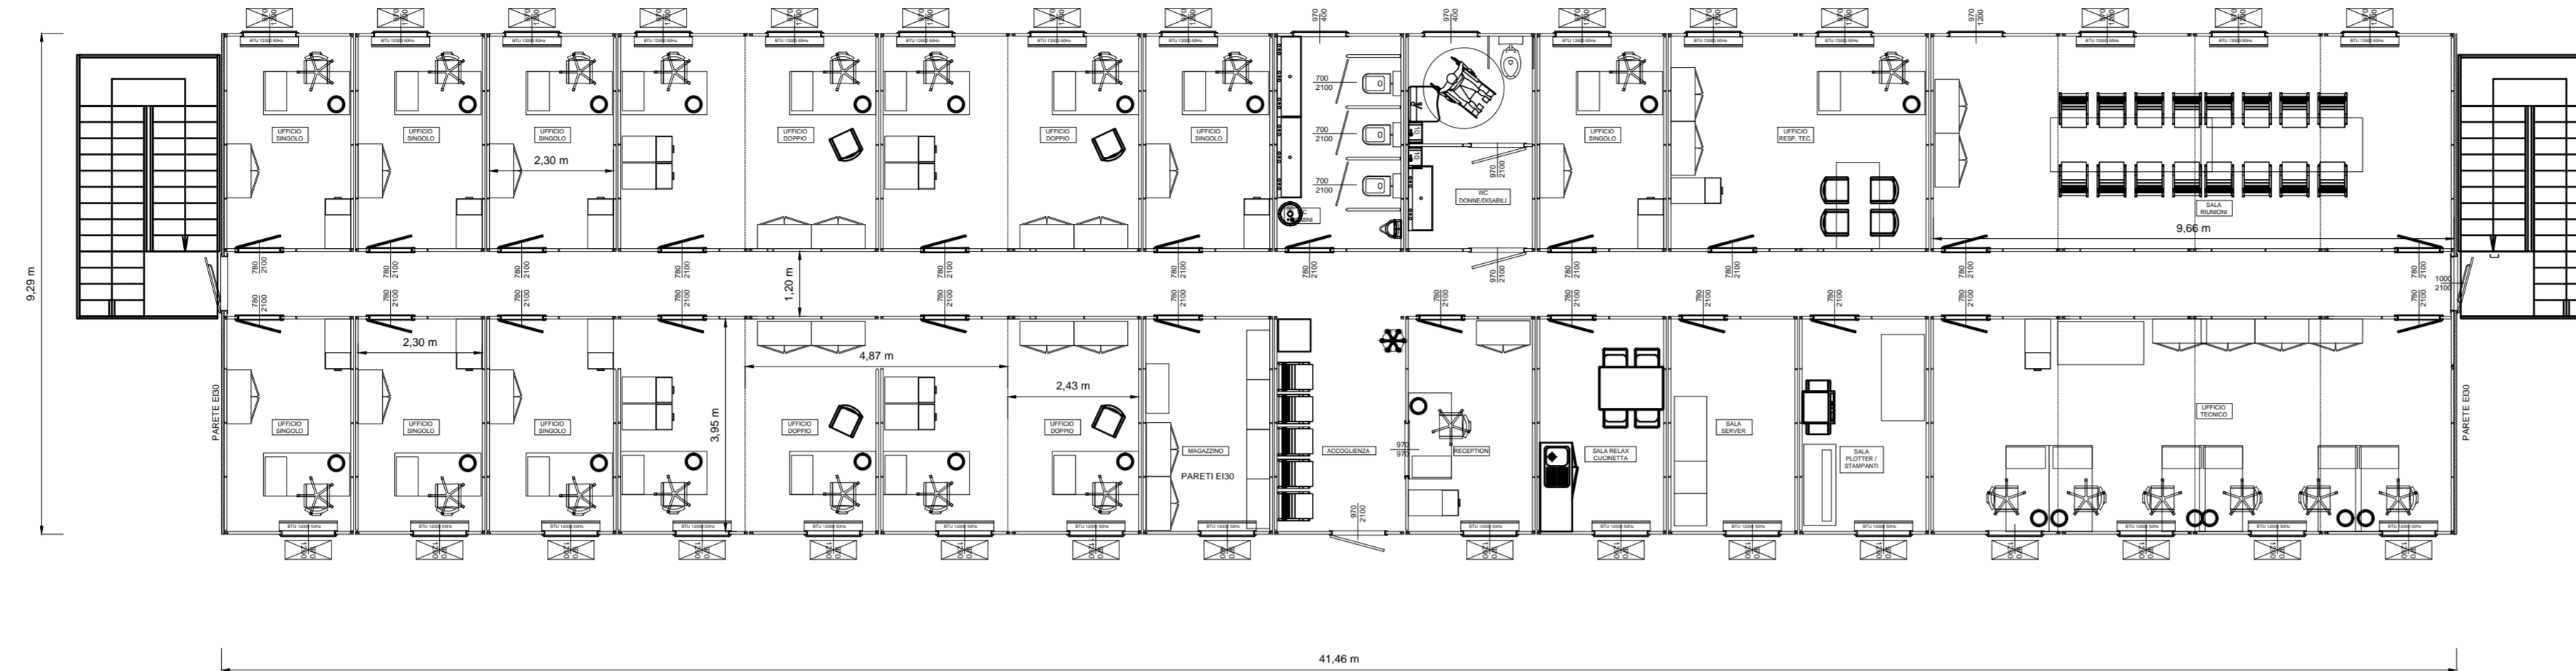


PIANTA PIANO PRIMO

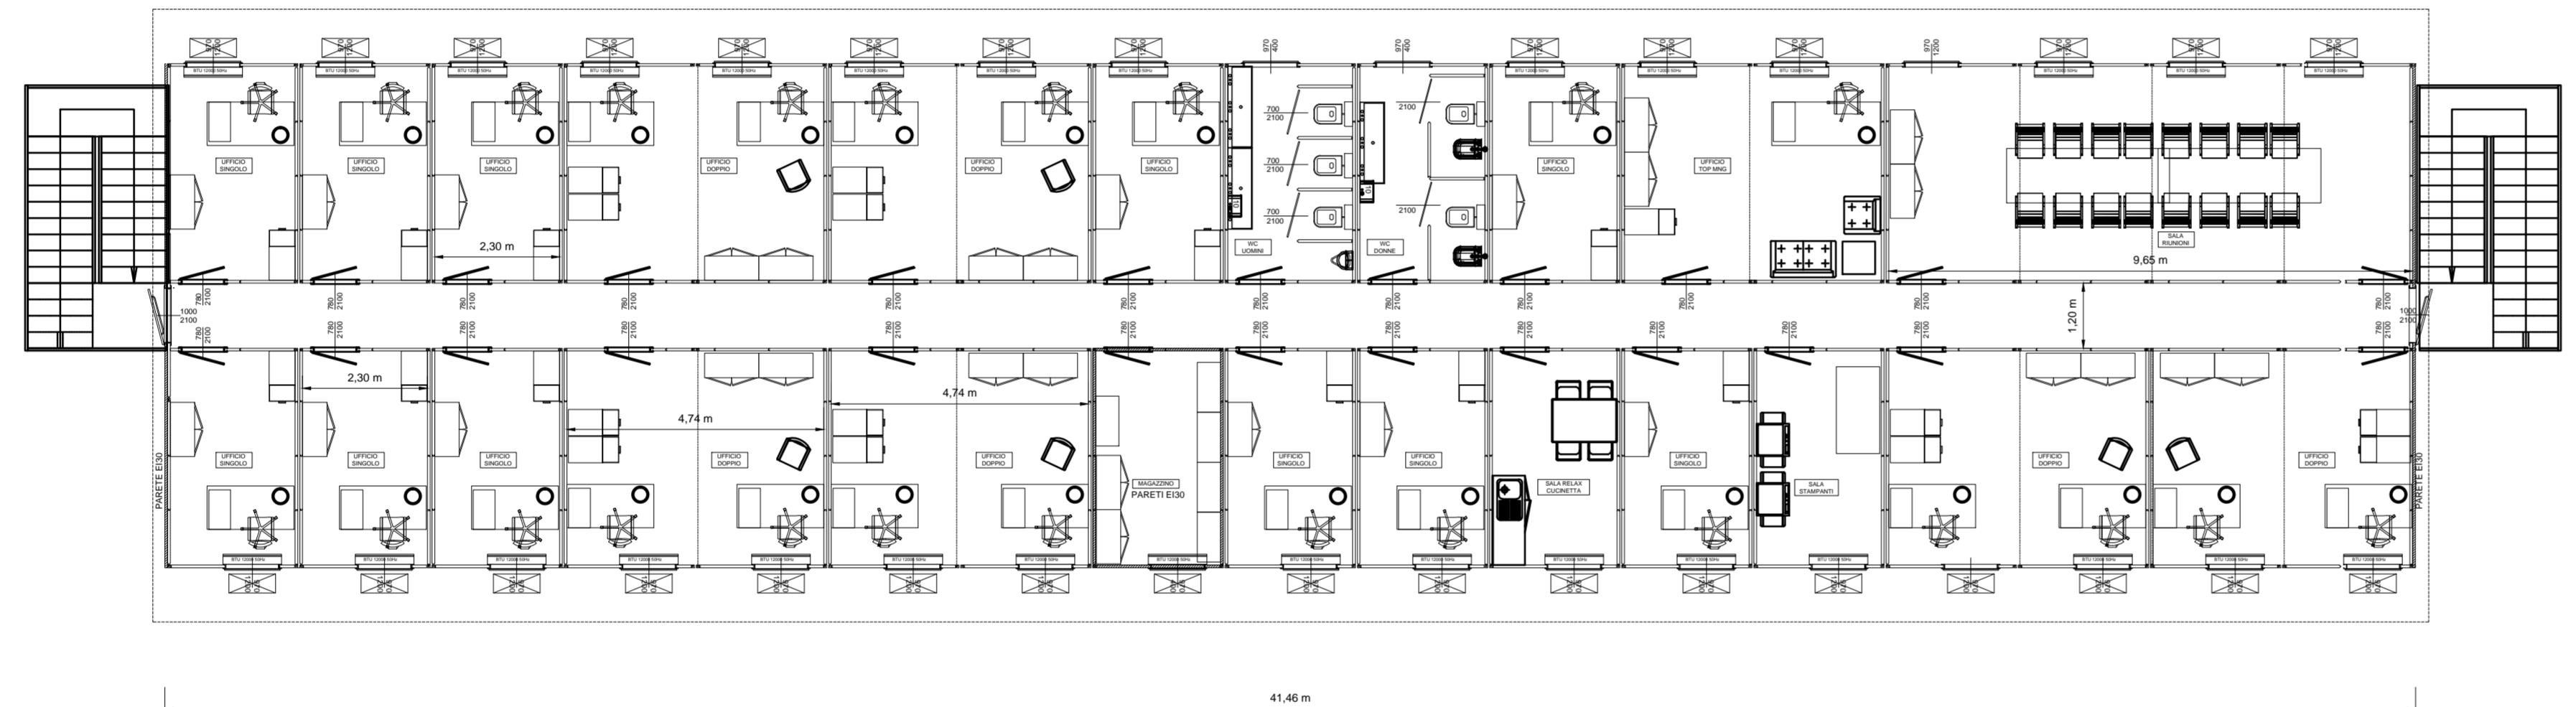



PROSPETTO FRONTALE

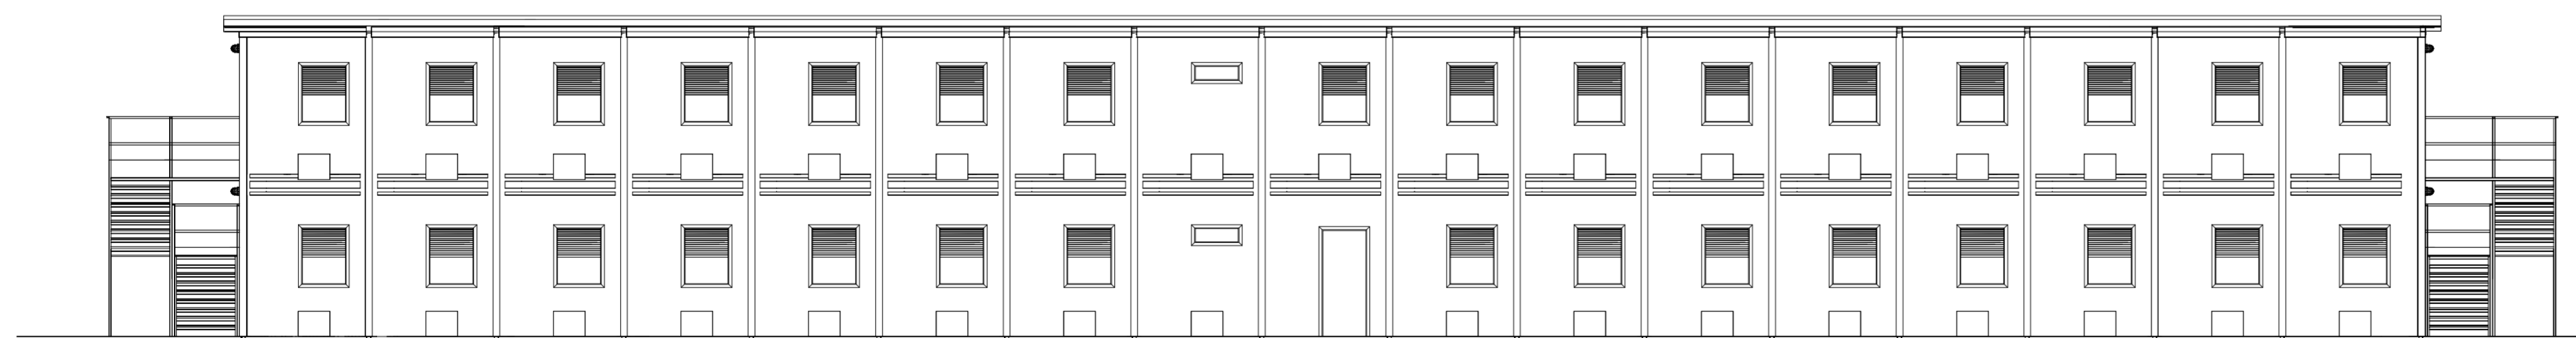

PROSPETTO LATERALE

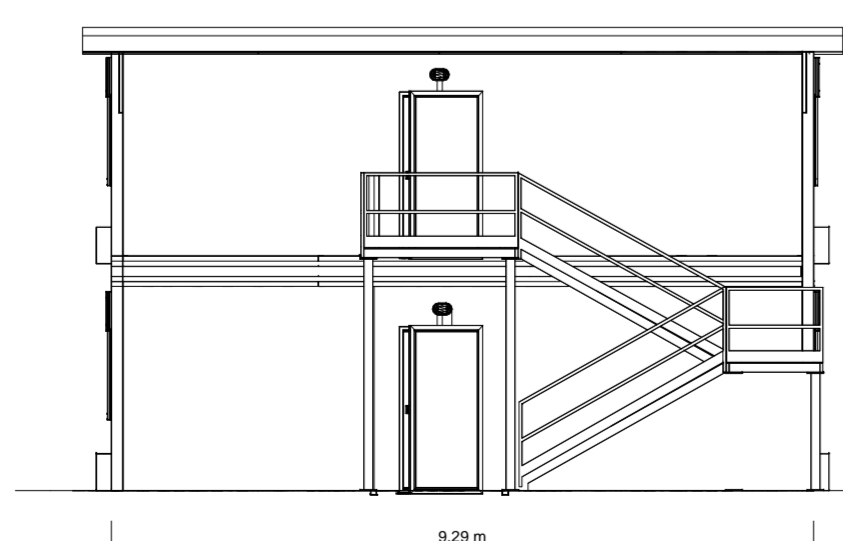

PROSPETTO LATERALE

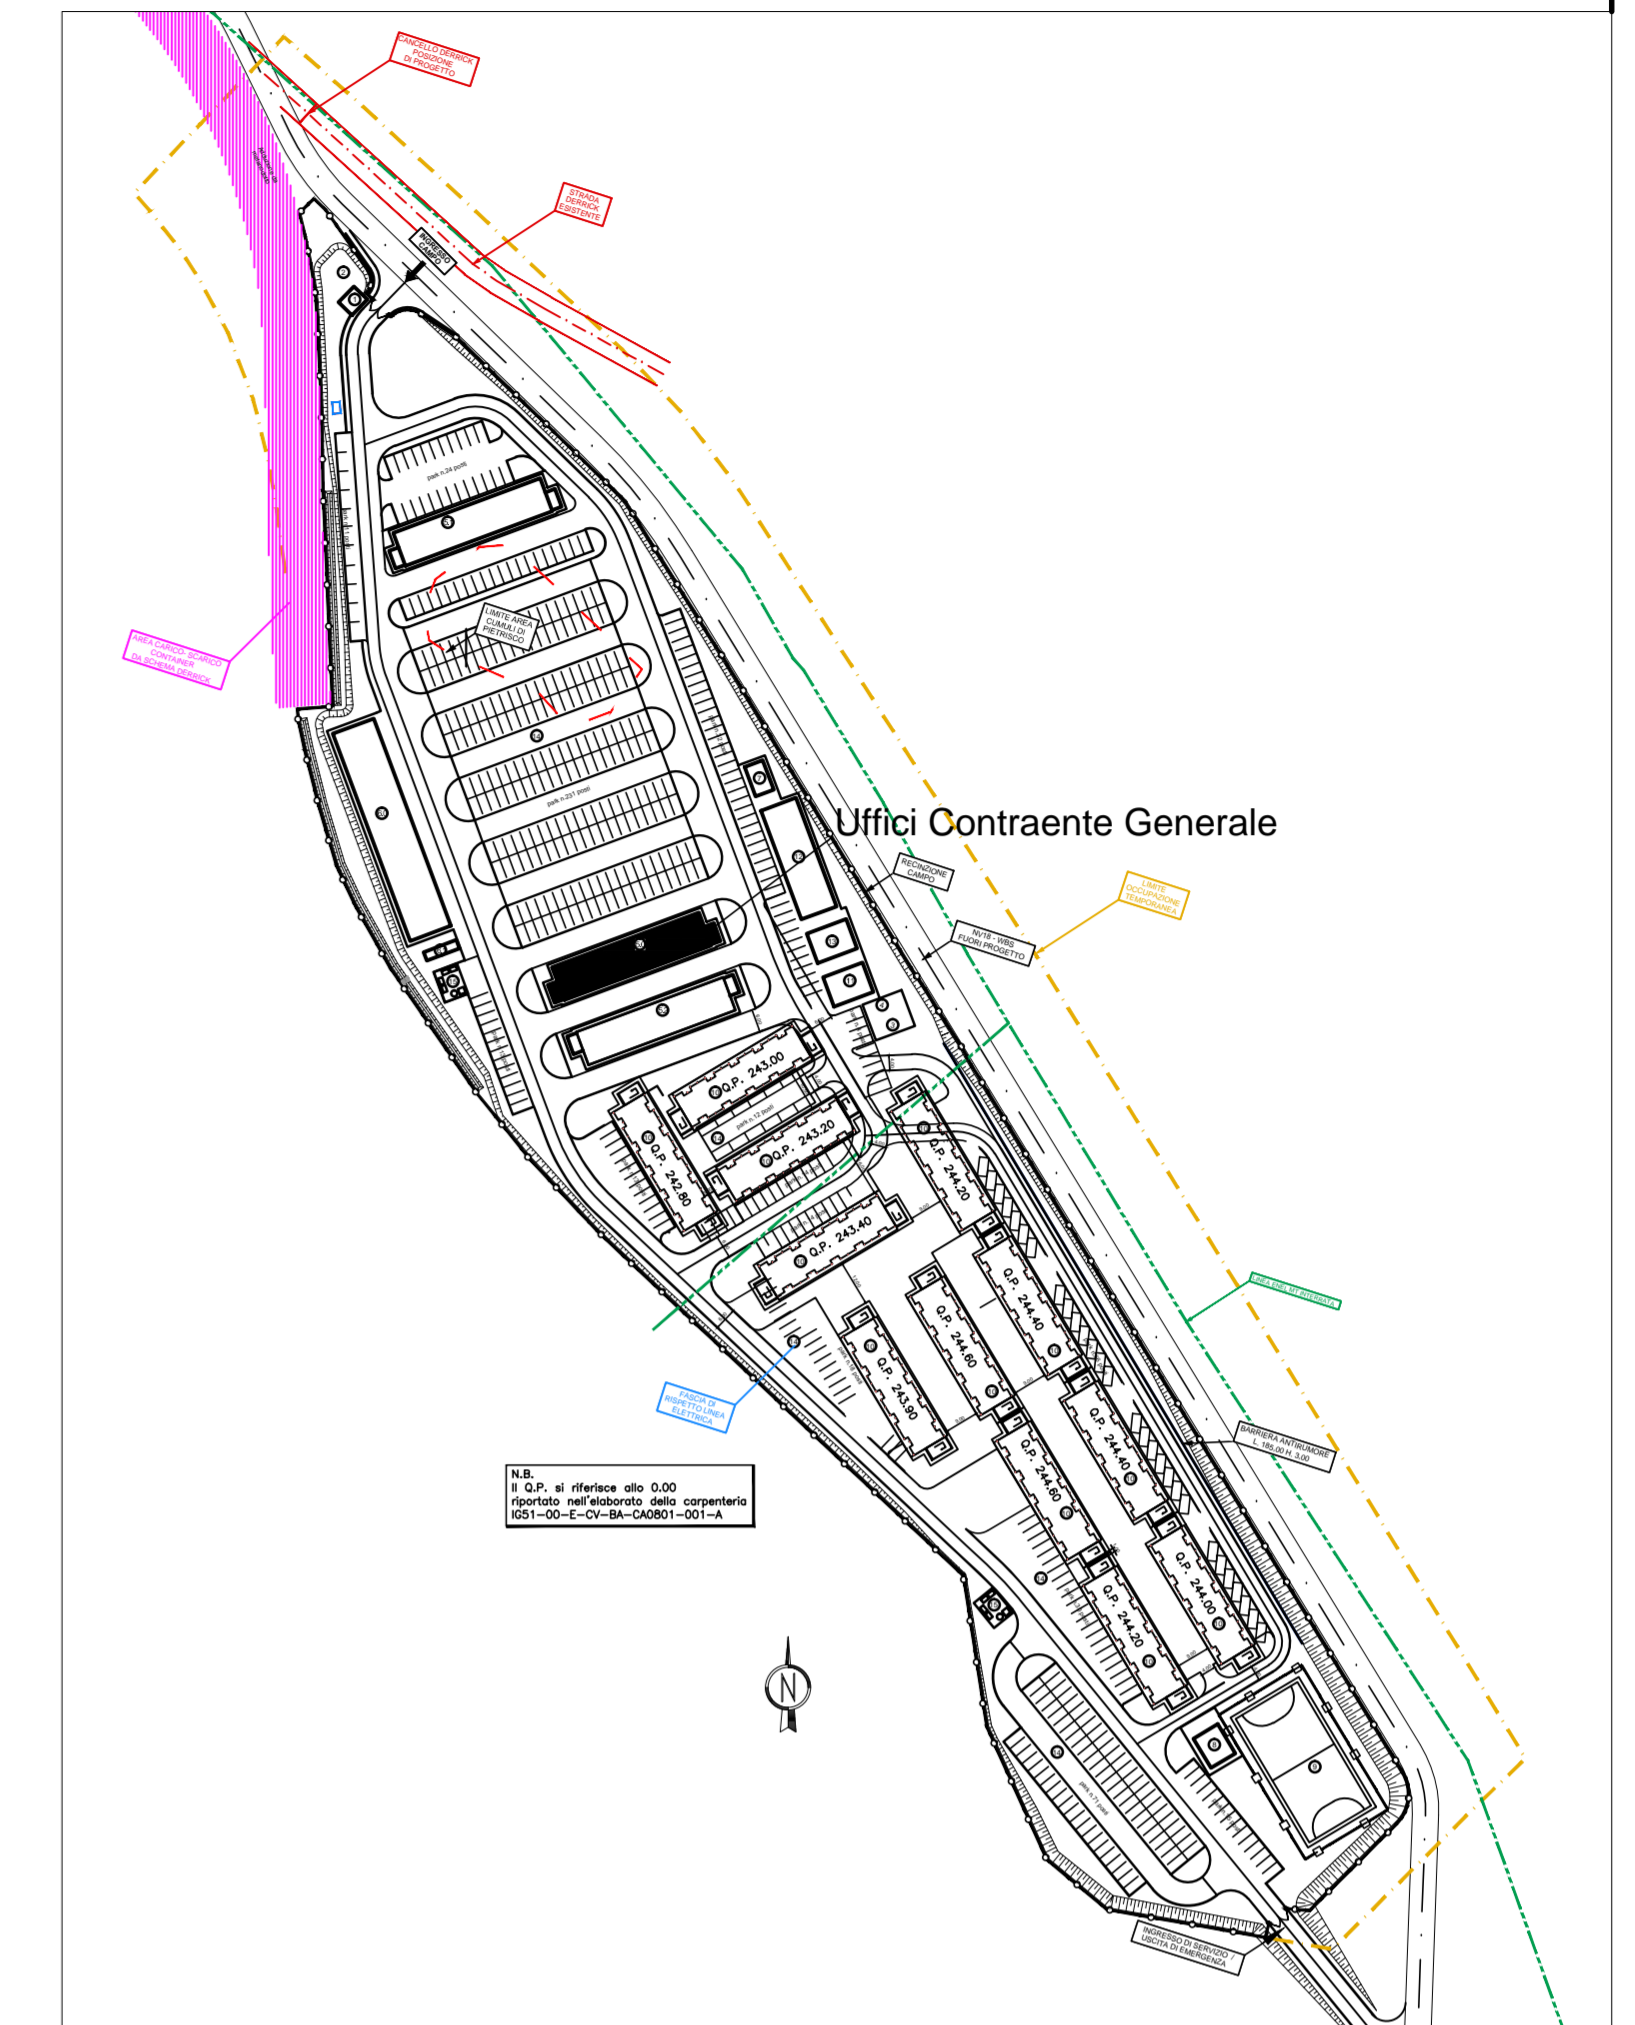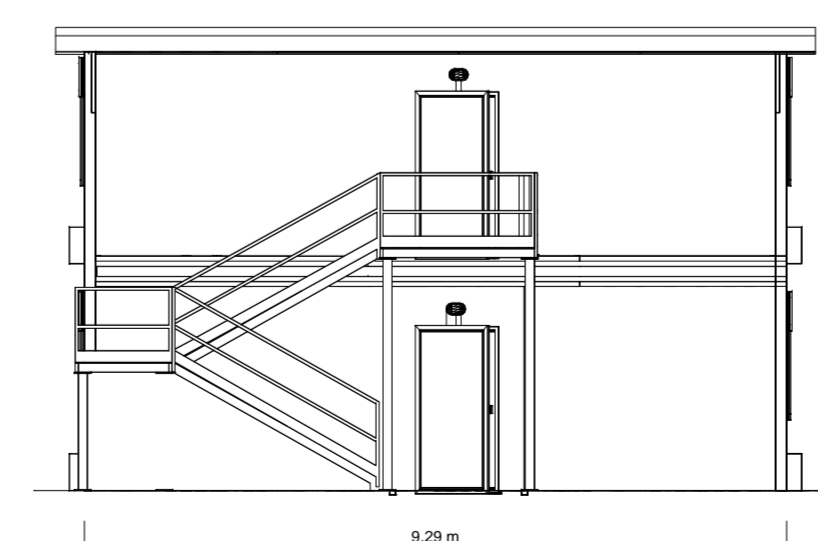

COMMITTENTE:



ALTA Sorveglianza:



GENERAL CONTRACTOR:



INFRASTRUTTURE FERROVIARIE STRATEGICHE DEFINITE DALLA
LEGGE OBIETTIVO N.443/01

TRATTA A.V./A.C. TERZO VALICO DEI GIOVI
PROGETTO ESECUTIVO

CAMPO BASE ARQUATA SCRIVIA - CBP3
PREFABBRICATO UFFICI CONTRAENTE GENERALE
Pianta e Prospetti

GENERAL CONTRACTOR Consorzio Cociv Ing. E. Pagani		DIRETTORE LAVORI		SCALA: 1:100
COMMESSA IG51	LOTTO 00	FASE E	ENTE CV	TIPO DOC. PA
OPERA/DISCIPLINA CA0801		PROGR. 003	REV. C	

Rev.	Descrizione emissione	Redatto	Data	Verificato	Data	Progettista Integratore	Data	IL PROGETTISTA
A00	Prima Emissione	COCIV	29/01/2014	COCIV	29/01/2014	A. Palomba	31/01/2014	 Dott. Ing. A. Palomba Ordine Ingegneri Prov. TO n. 6271 R
B00	Revisione Generale	COCIV	24/11/2014	COCIV	24/11/2014	A. Palomba	25/11/2014	
C00	Revisione Generale	COCIV	05/05/2015	COCIV	05/05/2015	A. Mancarella	05/05/2015	

n. Elab. _____ Nome File: 012610403000008
CLIP: F81H8200000008