

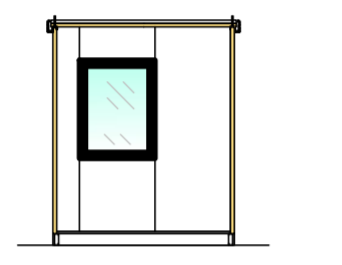
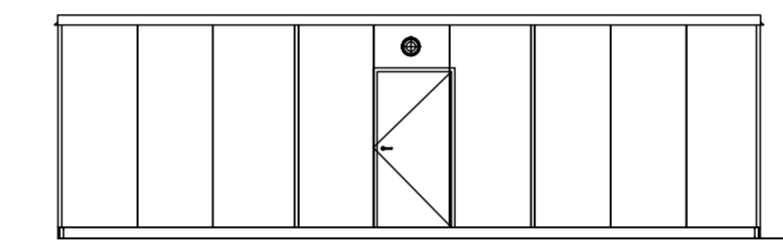
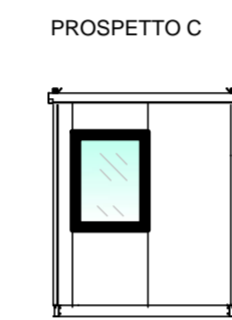
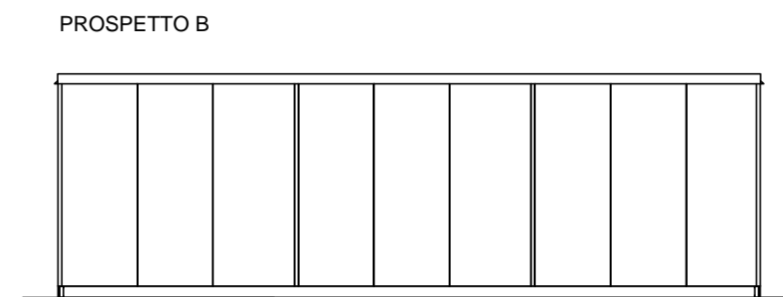
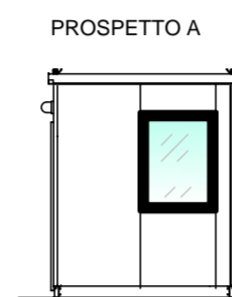


PREFABBRICATO MAGAZZINO MENSA
Pianta e Prospetti


- PANNELLI PARETE H. mm. 2730
- PANNELLO SOTTOFINESTRA H. mm. 1030
- PANNELLO SOPRAFINESTRA H. mm. 485
- PANNELLO SOPRAPORTA H. mm. 585
- PAVIMENTO IN ECO-PANEL RIVESTITO IN LINOLEUM sp. mm. 2 (Indiano)
- PARETI IN PANNELLI SANDWICH IN POLIURETANO SP. mm. 50 FINITURA BIANCO/GRIGIO
- TETTO IN PANNELLI SANDWICH IN POLIURETANO sp. mm. 50+38 FINITURA BIANCO/GRIGIO - EUROCLASSE B-S3-DO
- NR. 1 PORTA ESTERNA CON TELAIO IN ALLUMINIO, APERTURA A TIRARE SINISTRA, ANTA CIECA da mm. 970x2100h
- NR. 2 FINESTRA CON TELAIO IN ALLUMINIO, APERTURA A SPORGERE, VETRO TERMOPAN dim. mm. 970x1200h
- NR. 1 QUADRO ELETTRICO GENERALE A NORMA
- NR. 1 IMPIANTO ELETTRICO A NORMA

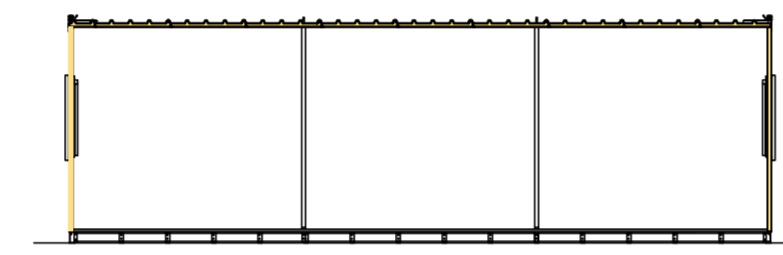



PROSPETTO TRASVERSALE

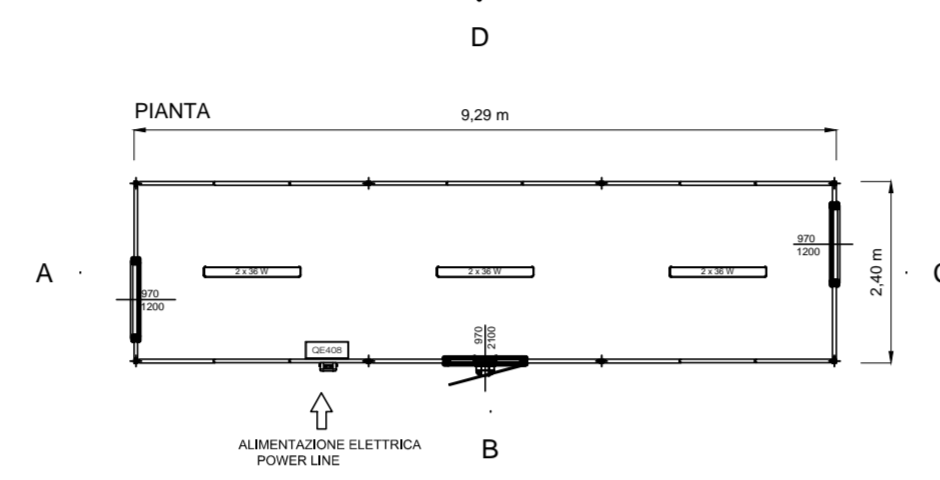



PROSPETTO D

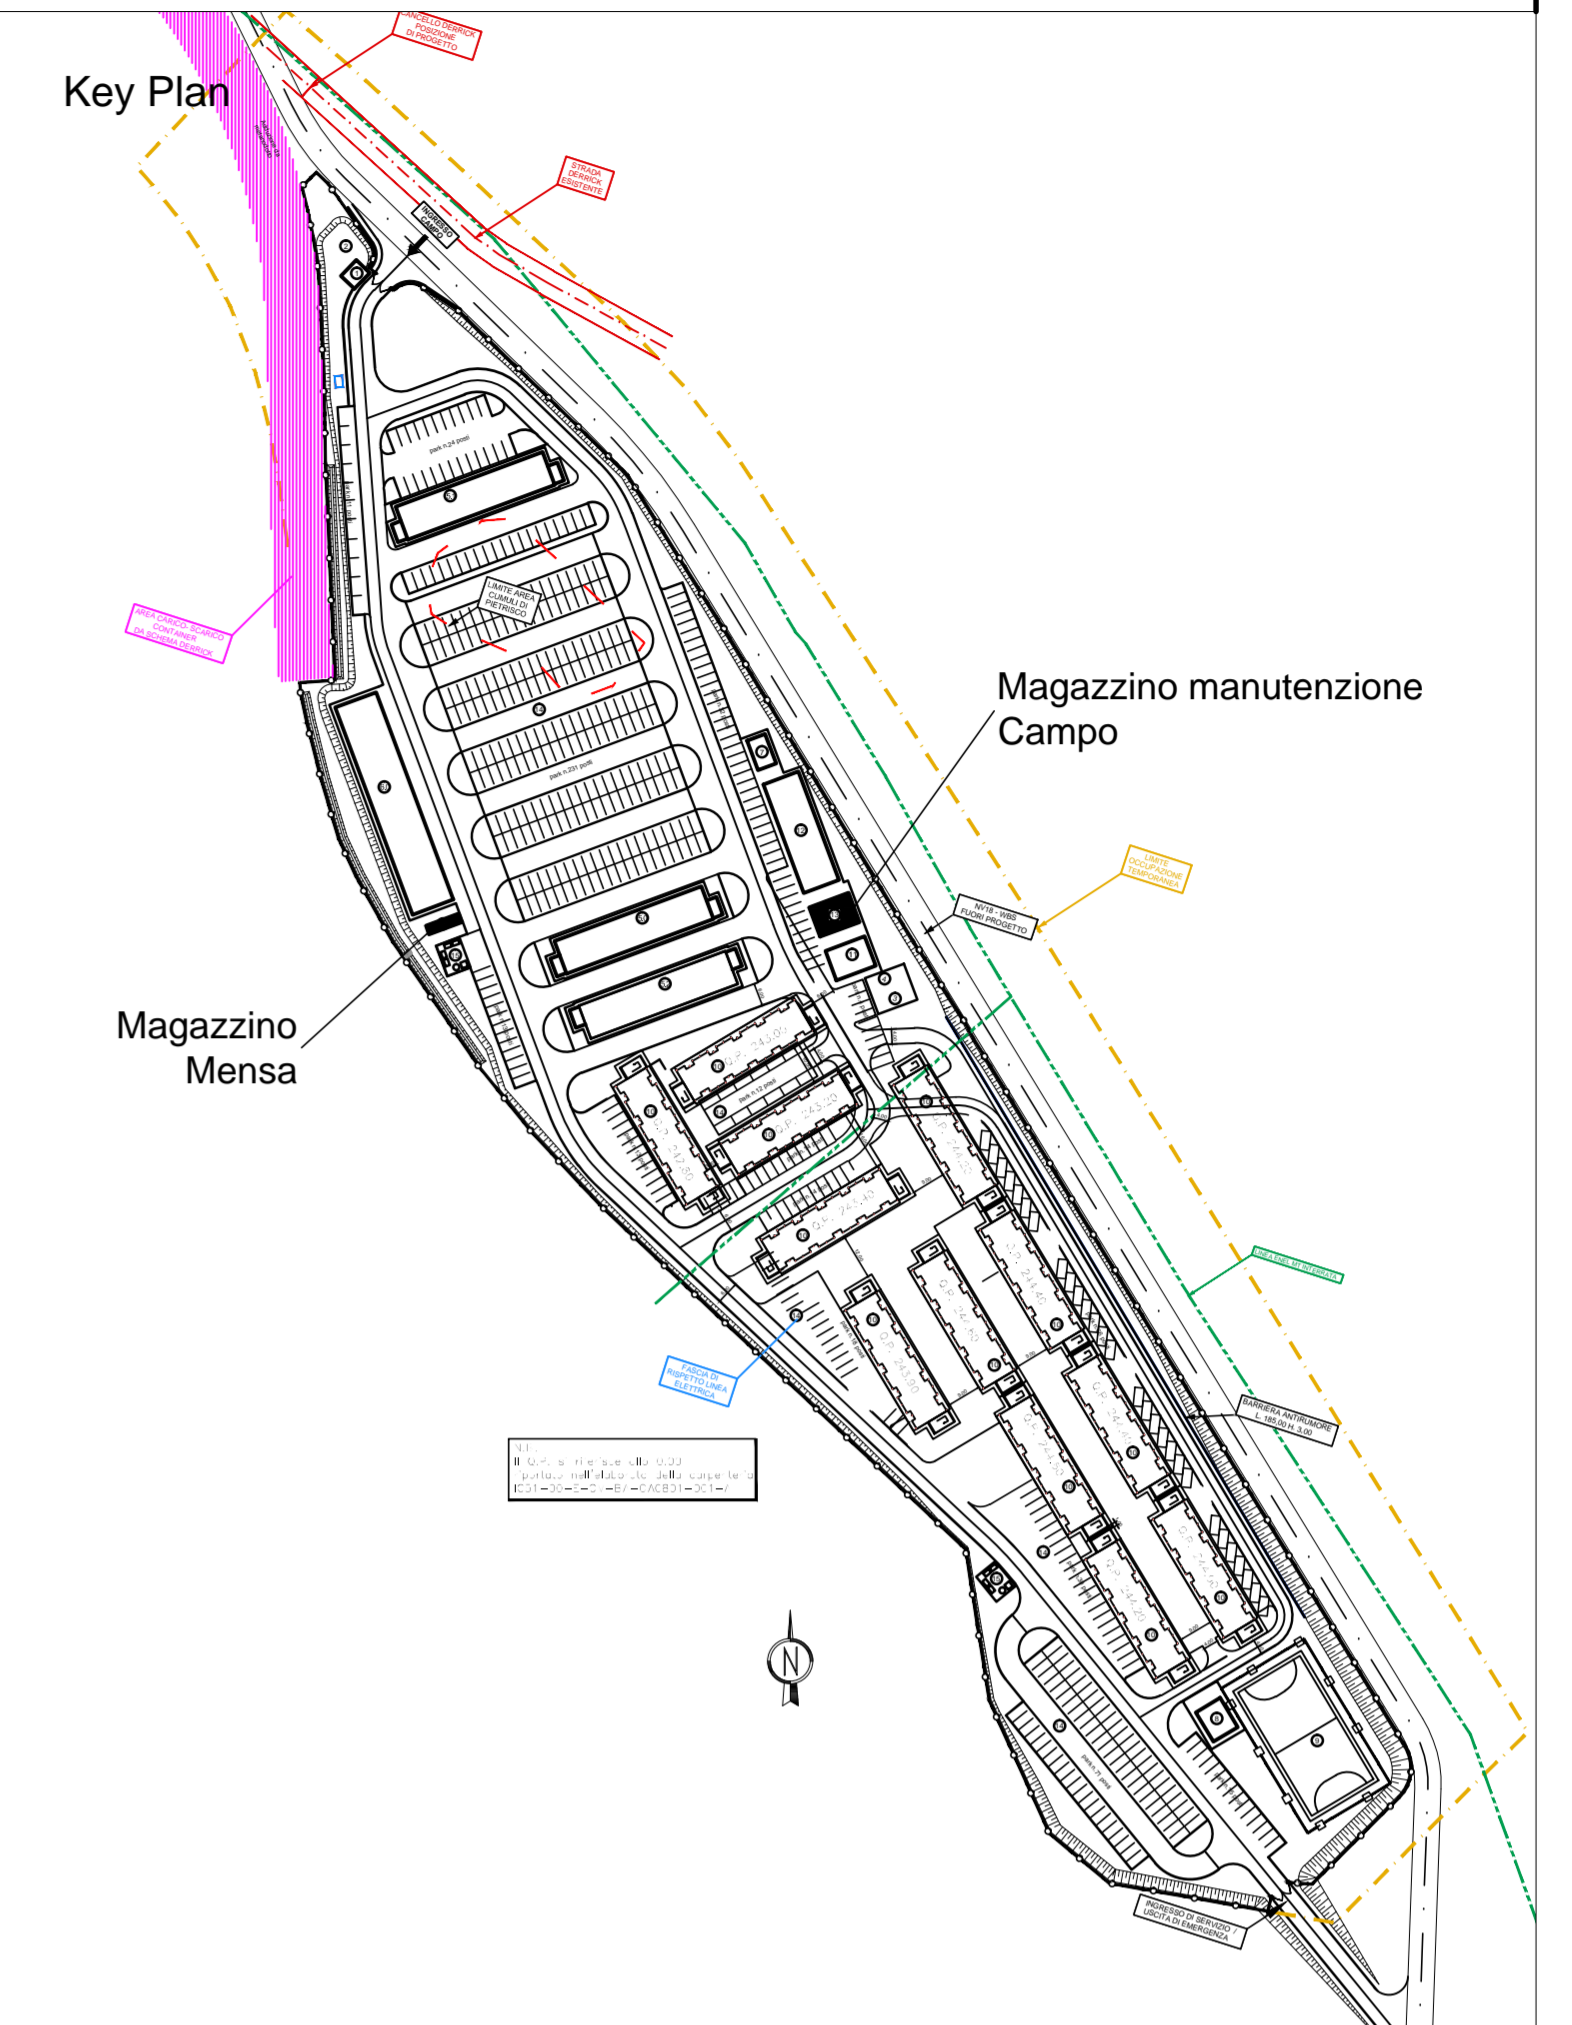

PREFABBRICATO MAGAZZINO MANUTENZIONE CAMPO
Pianta e Prospetti

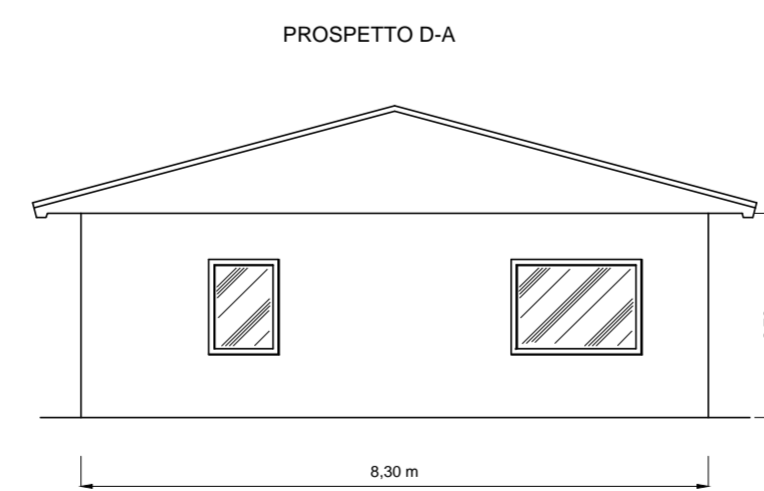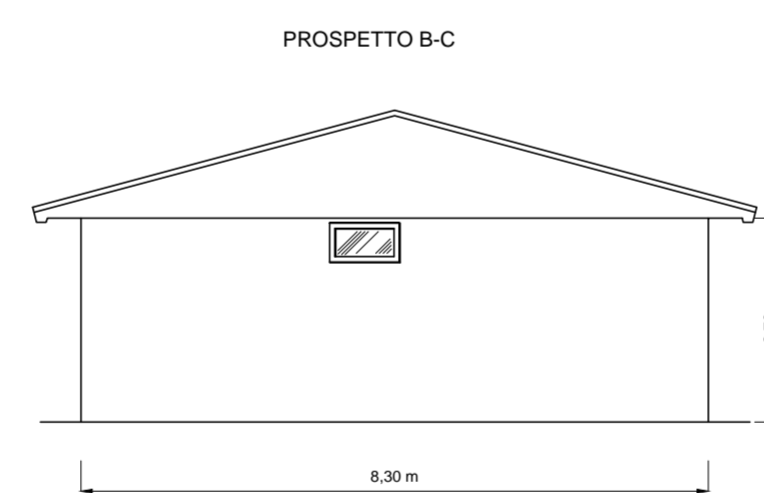

PROSPETTO AD - SCALA 1:100

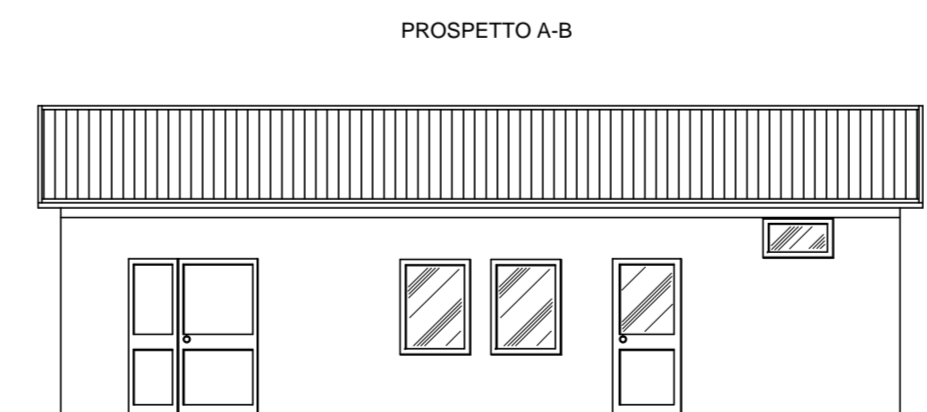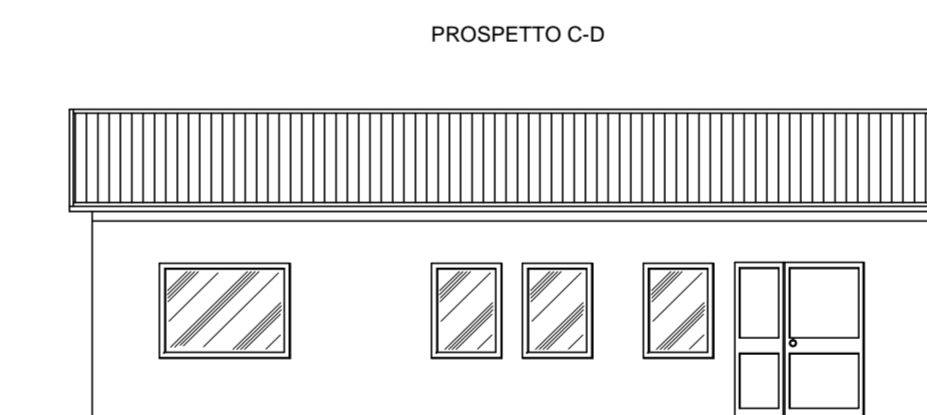

COMMITTENTE:
RFI
RETE FERROVIARIA ITALIANA
GRUPPO FERROVIE DELLO STATO ITALIANE

ALTA SORVEGLIANZA:
ITALFERR
GRUPPO FERROVIE DELLO STATO ITALIANE

GENERAL CONTRACTOR:
COCIV
Consorzio Collegamenti Integrati Veicoli

INFRASTRUTTURE FERROVIARIE STRATEGICHE DEFINITE DALLA
LEGGE OBIETTIVO N.443/01

TRATTA A.V./A.C. TERZO VALICO DEI GIOVI
PROGETTO ESECUTIVO

CAMPO BASE ARQUATA SCRIVIA - CBP3
PREFABBRICATO MAGAZZINO MENSA E MAGAZZINO MANUTENZIONE CAMPO
Pianta e Prospetti

GENERAL CONTRACTOR: **Cociv** (Ing. E. Pagani) DIRETTORE LAVORI: _____ SCALA: 1:100

COMMESSA	LOTTO	FASE	ENTE	TIPO DOC.	OPERA/DISCIPLINA	PROGR.	REV.
I G 5 1	0 0	E	C V	P A	C A 0 8 0 1	0 0 7	C

Rev.	Descrizione emissione	Redatto	Data	Verificato	Data	Progettista Integratore	Data	IL PROGETTISTA
A00	Prima Emissione	COCIV	28/01/2014	COCIV	28/01/2014	A. Palomba	31/01/2014	 Dott. Ing. A. Palomba Ordine Ingegneri Prov. TO n. 6271 R
B00	Revisione Generale	COCIV	24/11/2014	COCIV	24/11/2014	A. Palomba	25/11/2014	
B00	Revisione Generale	COCIV	05/05/2015	COCIV	05/05/2015	A. Mancarella	05/05/2015	

n. Elab. _____ Nome File: 02/06/2015/02/03/03 CUP: F81H2000000035

Scala di plot: 1: 1