
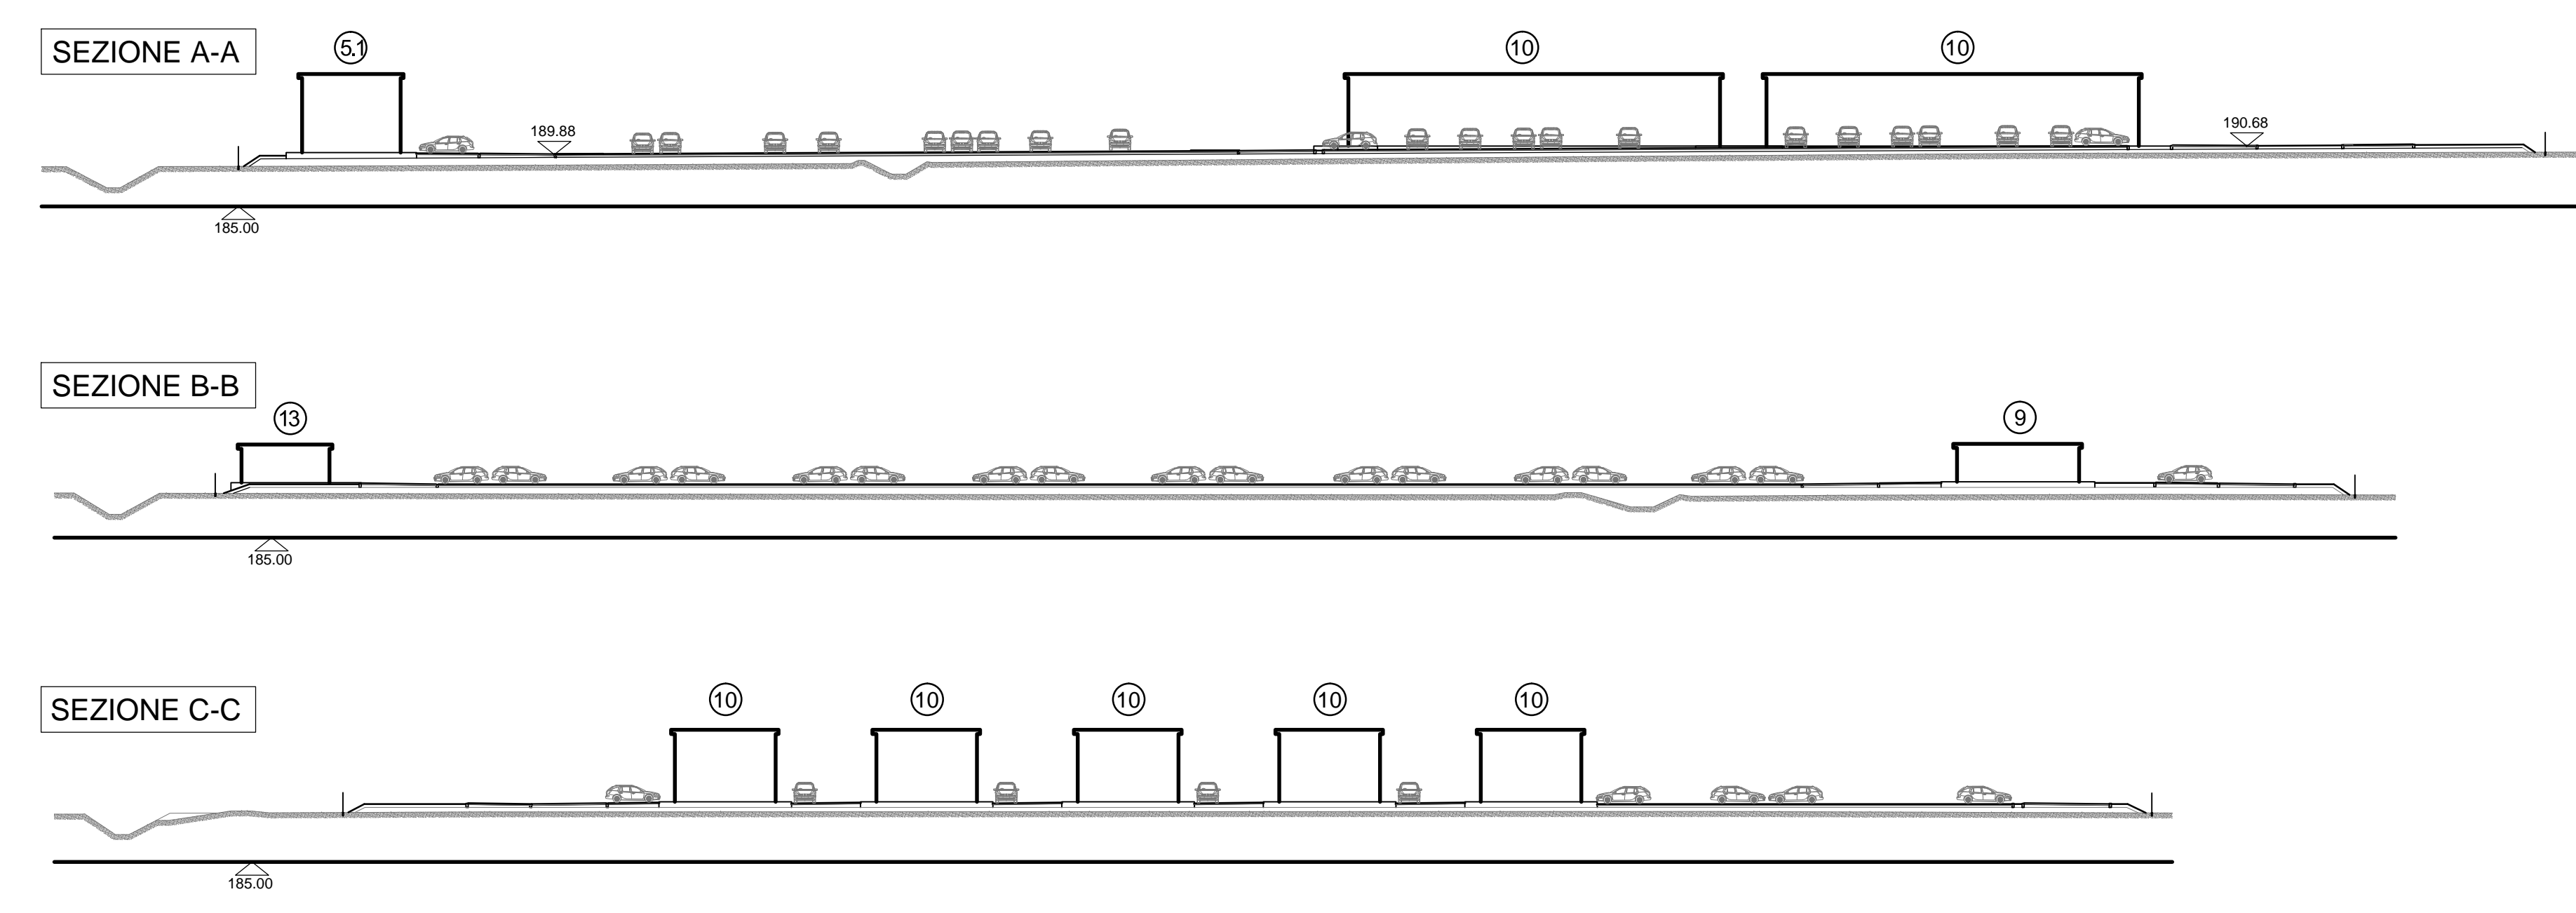



### LEGENDA

POS.	Q.TA'	DESCRIZIONE	MQ	P. P.
1	1	Guardiana	-	-
2	1	Punto di consegna Enel	-	-
3	1	Cabina di trasformazione MT / BT	-	-
4	1	Gruppo elettrogeno	-	-
5.0	1	Ufficio a 2 piani (Affidatario)	-	48
5.1	1	Ufficio a 2 piani (CG)	-	48
5.2	1	Ufficio a 1 piano (RFI / ITALFERR) Ufficio a 1 piano (D.L.)	-	20
6.0	1	Mensa	-	242
6.1	1	Magazzino Mensa	-	-
7	1	Infermeria	-	-
8	1	Spogliatoi e servizi campo sportivo	-	-
9	1	Campo sportivo polivalente	-	-
10	10	Alloggi da 40 posti 2 piani	-	400
11	1	Locale lavanderia e servizio campo	-	-
12	1	Club e formazione professionale	-	-
13	1	Magazzino manutenzione campo	-	-
14	1	Cabina di pressurizzazione e rilancio antincendio	-	-
15	1	Locale tecnico depuratore	-	-
16	606	Parcheggi	-	-
17	2	Isola Ecologica	-	-

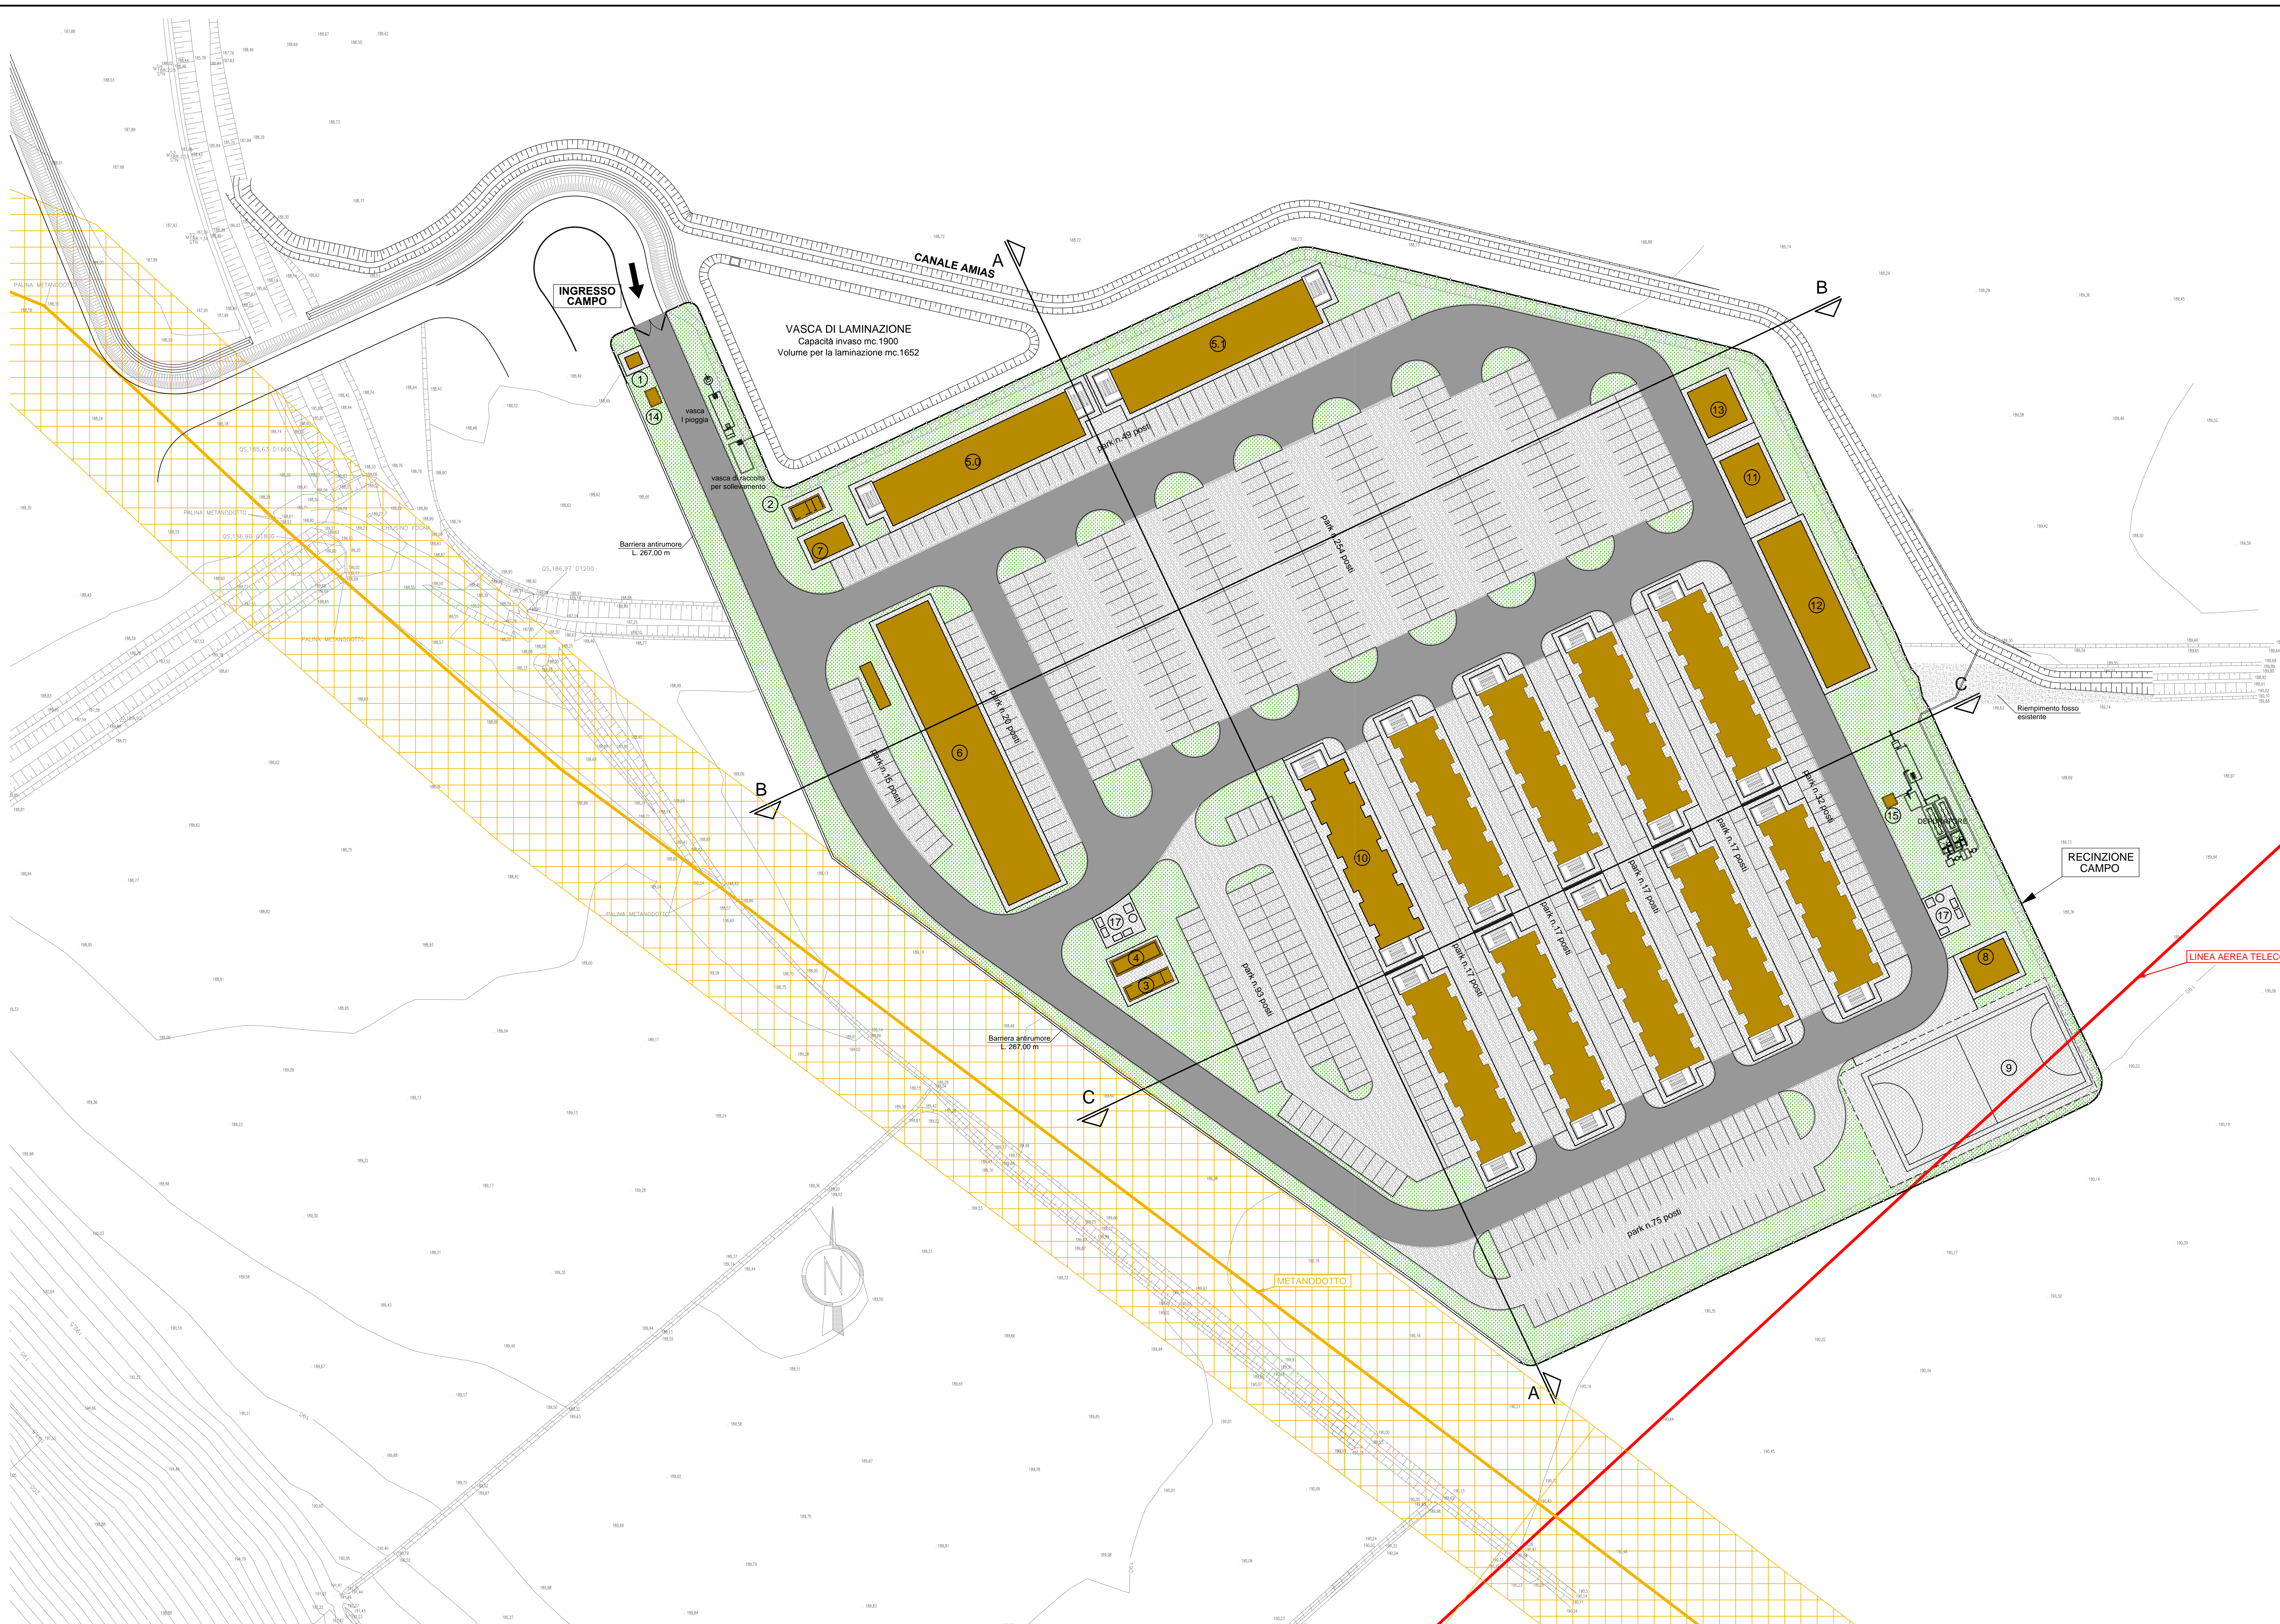

COMMITTENTE:  **RFI**  
RETE FERROVIARIA ITALIANA  
GRUPPO FERROVIE DELLO STATO ITALIANO

ALTA Sorveglianza:  **ITALFERR**  
GRUPPO FERROVIE DELLO STATO ITALIANO

GENERAL CONTRACTOR:  **Cociv**  
Consorzio Co.Ragamenti Integrati Vebco

INFRASTRUTTURE FERROVIARIE STRATEGICHE DEFINITE DALLA  
LEGGE OBIETTIVO N.443/01  
TRATTA A.V./A.C. TERZO VALICO DEI GIOVI  
PROGETTO ESECUTIVO

CAMPO NOVI LIGURE CBP5  
PLANIMETRIA GENERALE E SEZIONI  
STATO DI PROGETTO

GENERAL CONTRACTOR: **Cociv**  
Consorzio Co.Ragamenti Integrati Vebco

DIRETTORE LAVORI: \_\_\_\_\_

SCALA: 1:500

COMMESSA: IG51 LOTTO: 00 FASE: E ENTE: CV TIPO DOC: A8 OPERA/DISCIPLINA: CA10011 PRIGR: 002 REV: C

Rev.	Descrizione emissione	Redatto	Data	Verificato	Data	Progettista	Data	IL PROGETTISTA
A00	Prima Emissione	MB SERVICE	28/01/2014	COCI V	28/01/2014	A. Palomba	31/01/2014	
C00	Revisione Generale	MB SERVICE	27/05/2015	COCI V	27/05/2015	A. Mancarella	28/05/2015	

In. Elab. \_\_\_\_\_ Nome File: 0100000000000000 CUP: F81H2000000000