




PIANTA INTERRATA VASCA
FA07 scala 1:100

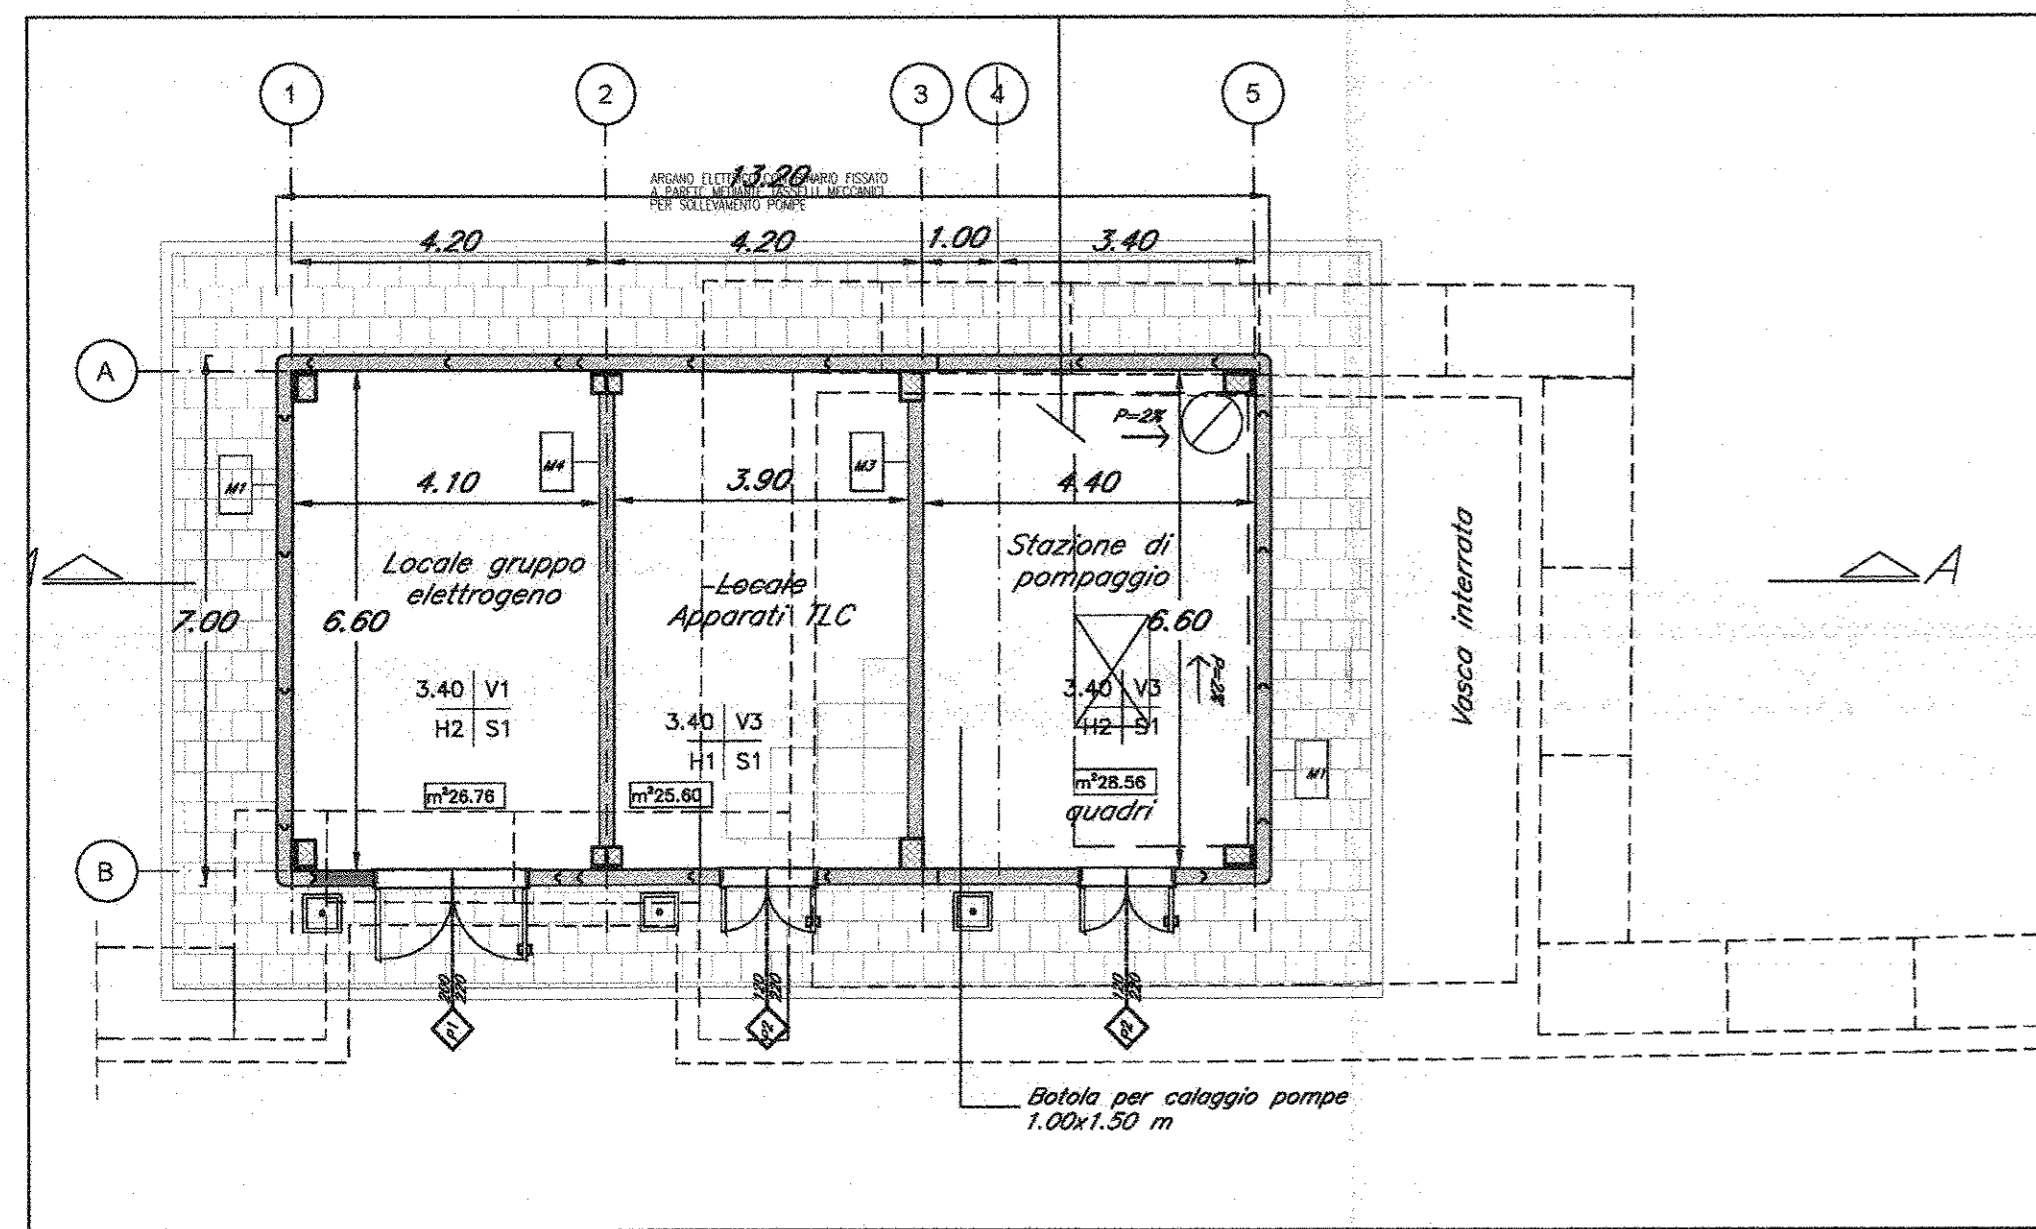

PIANTA PIANO TERRA FABBRICATO ESTERNO
FA07 scala 1:100

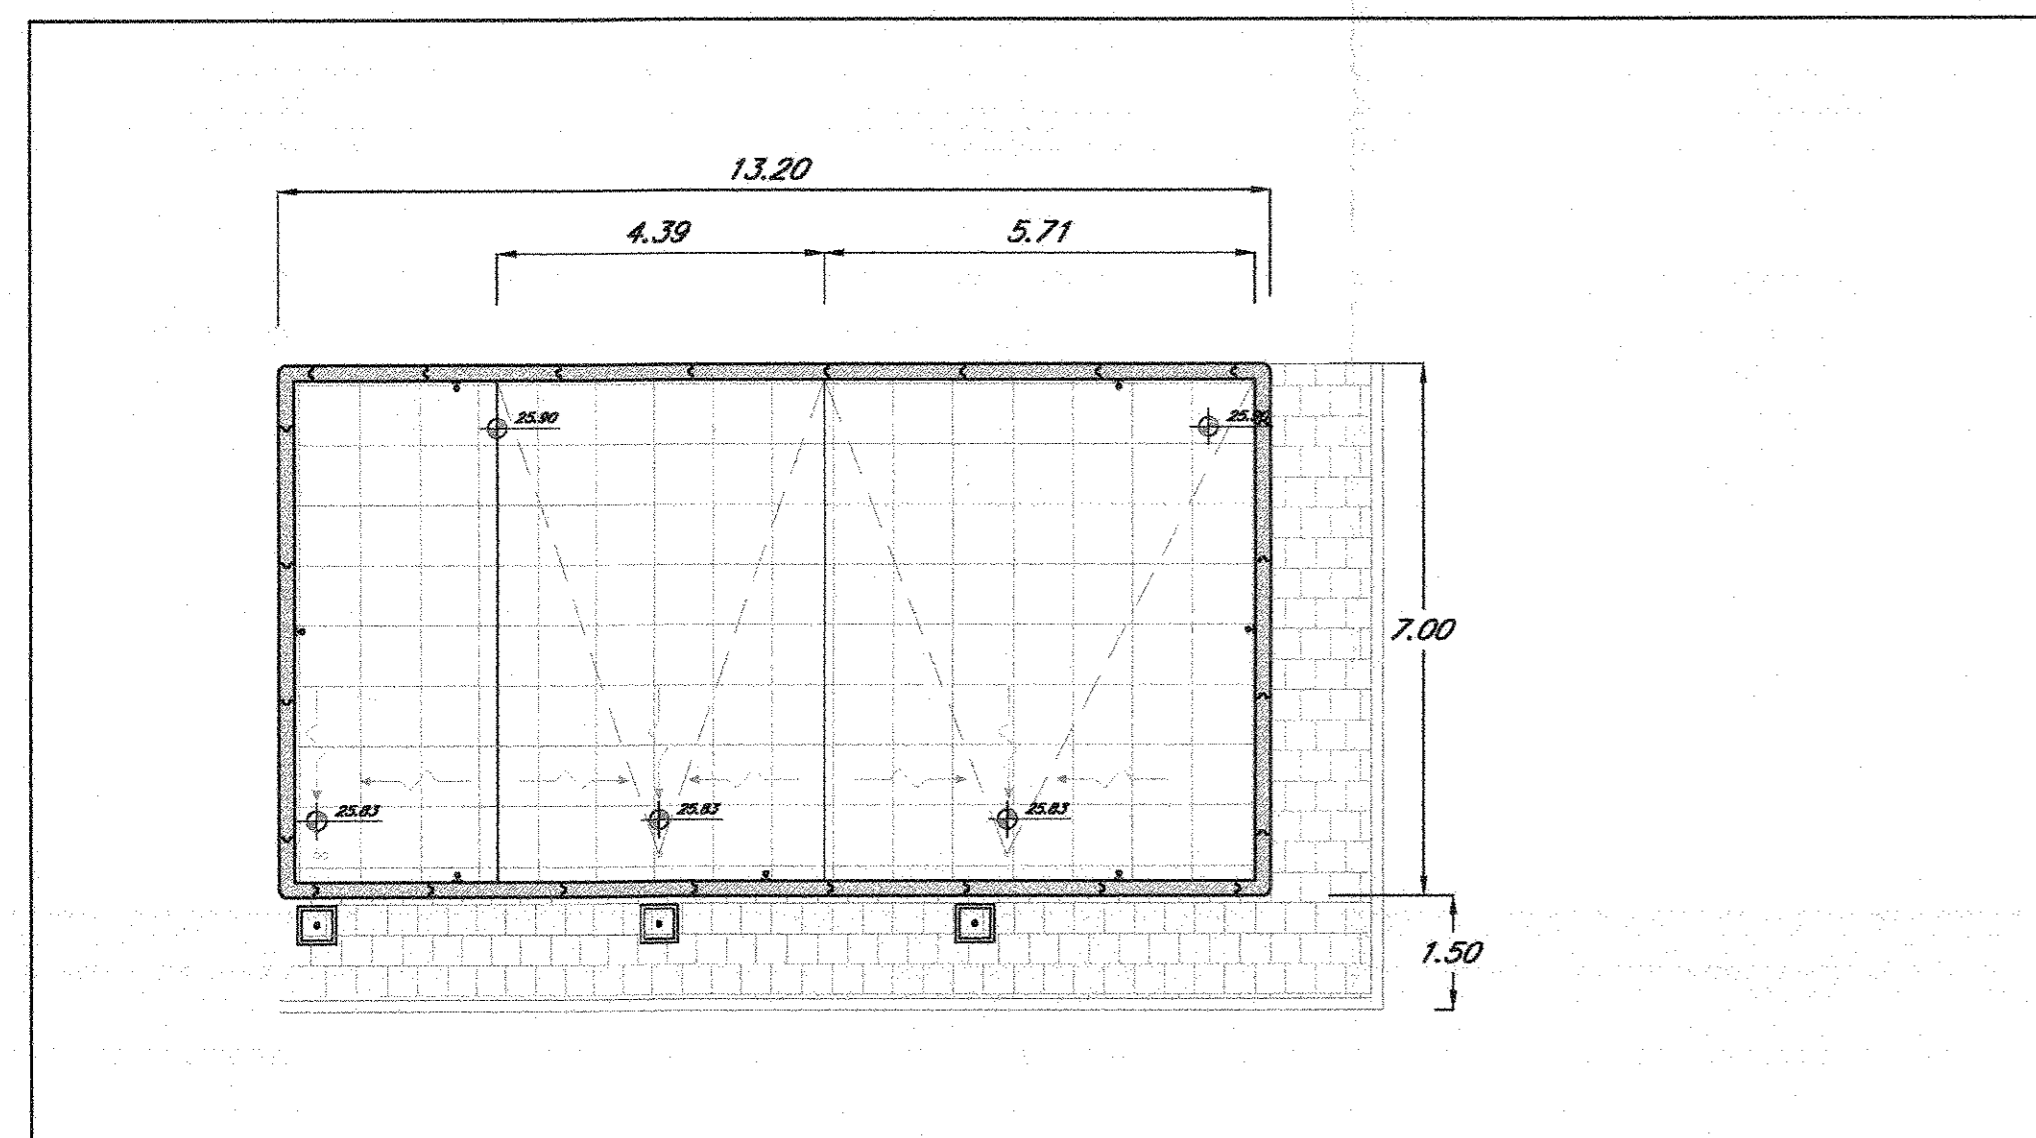

PIANTA COPERTURA FABBRICATO ESTERNO
FA07 scala 1:100

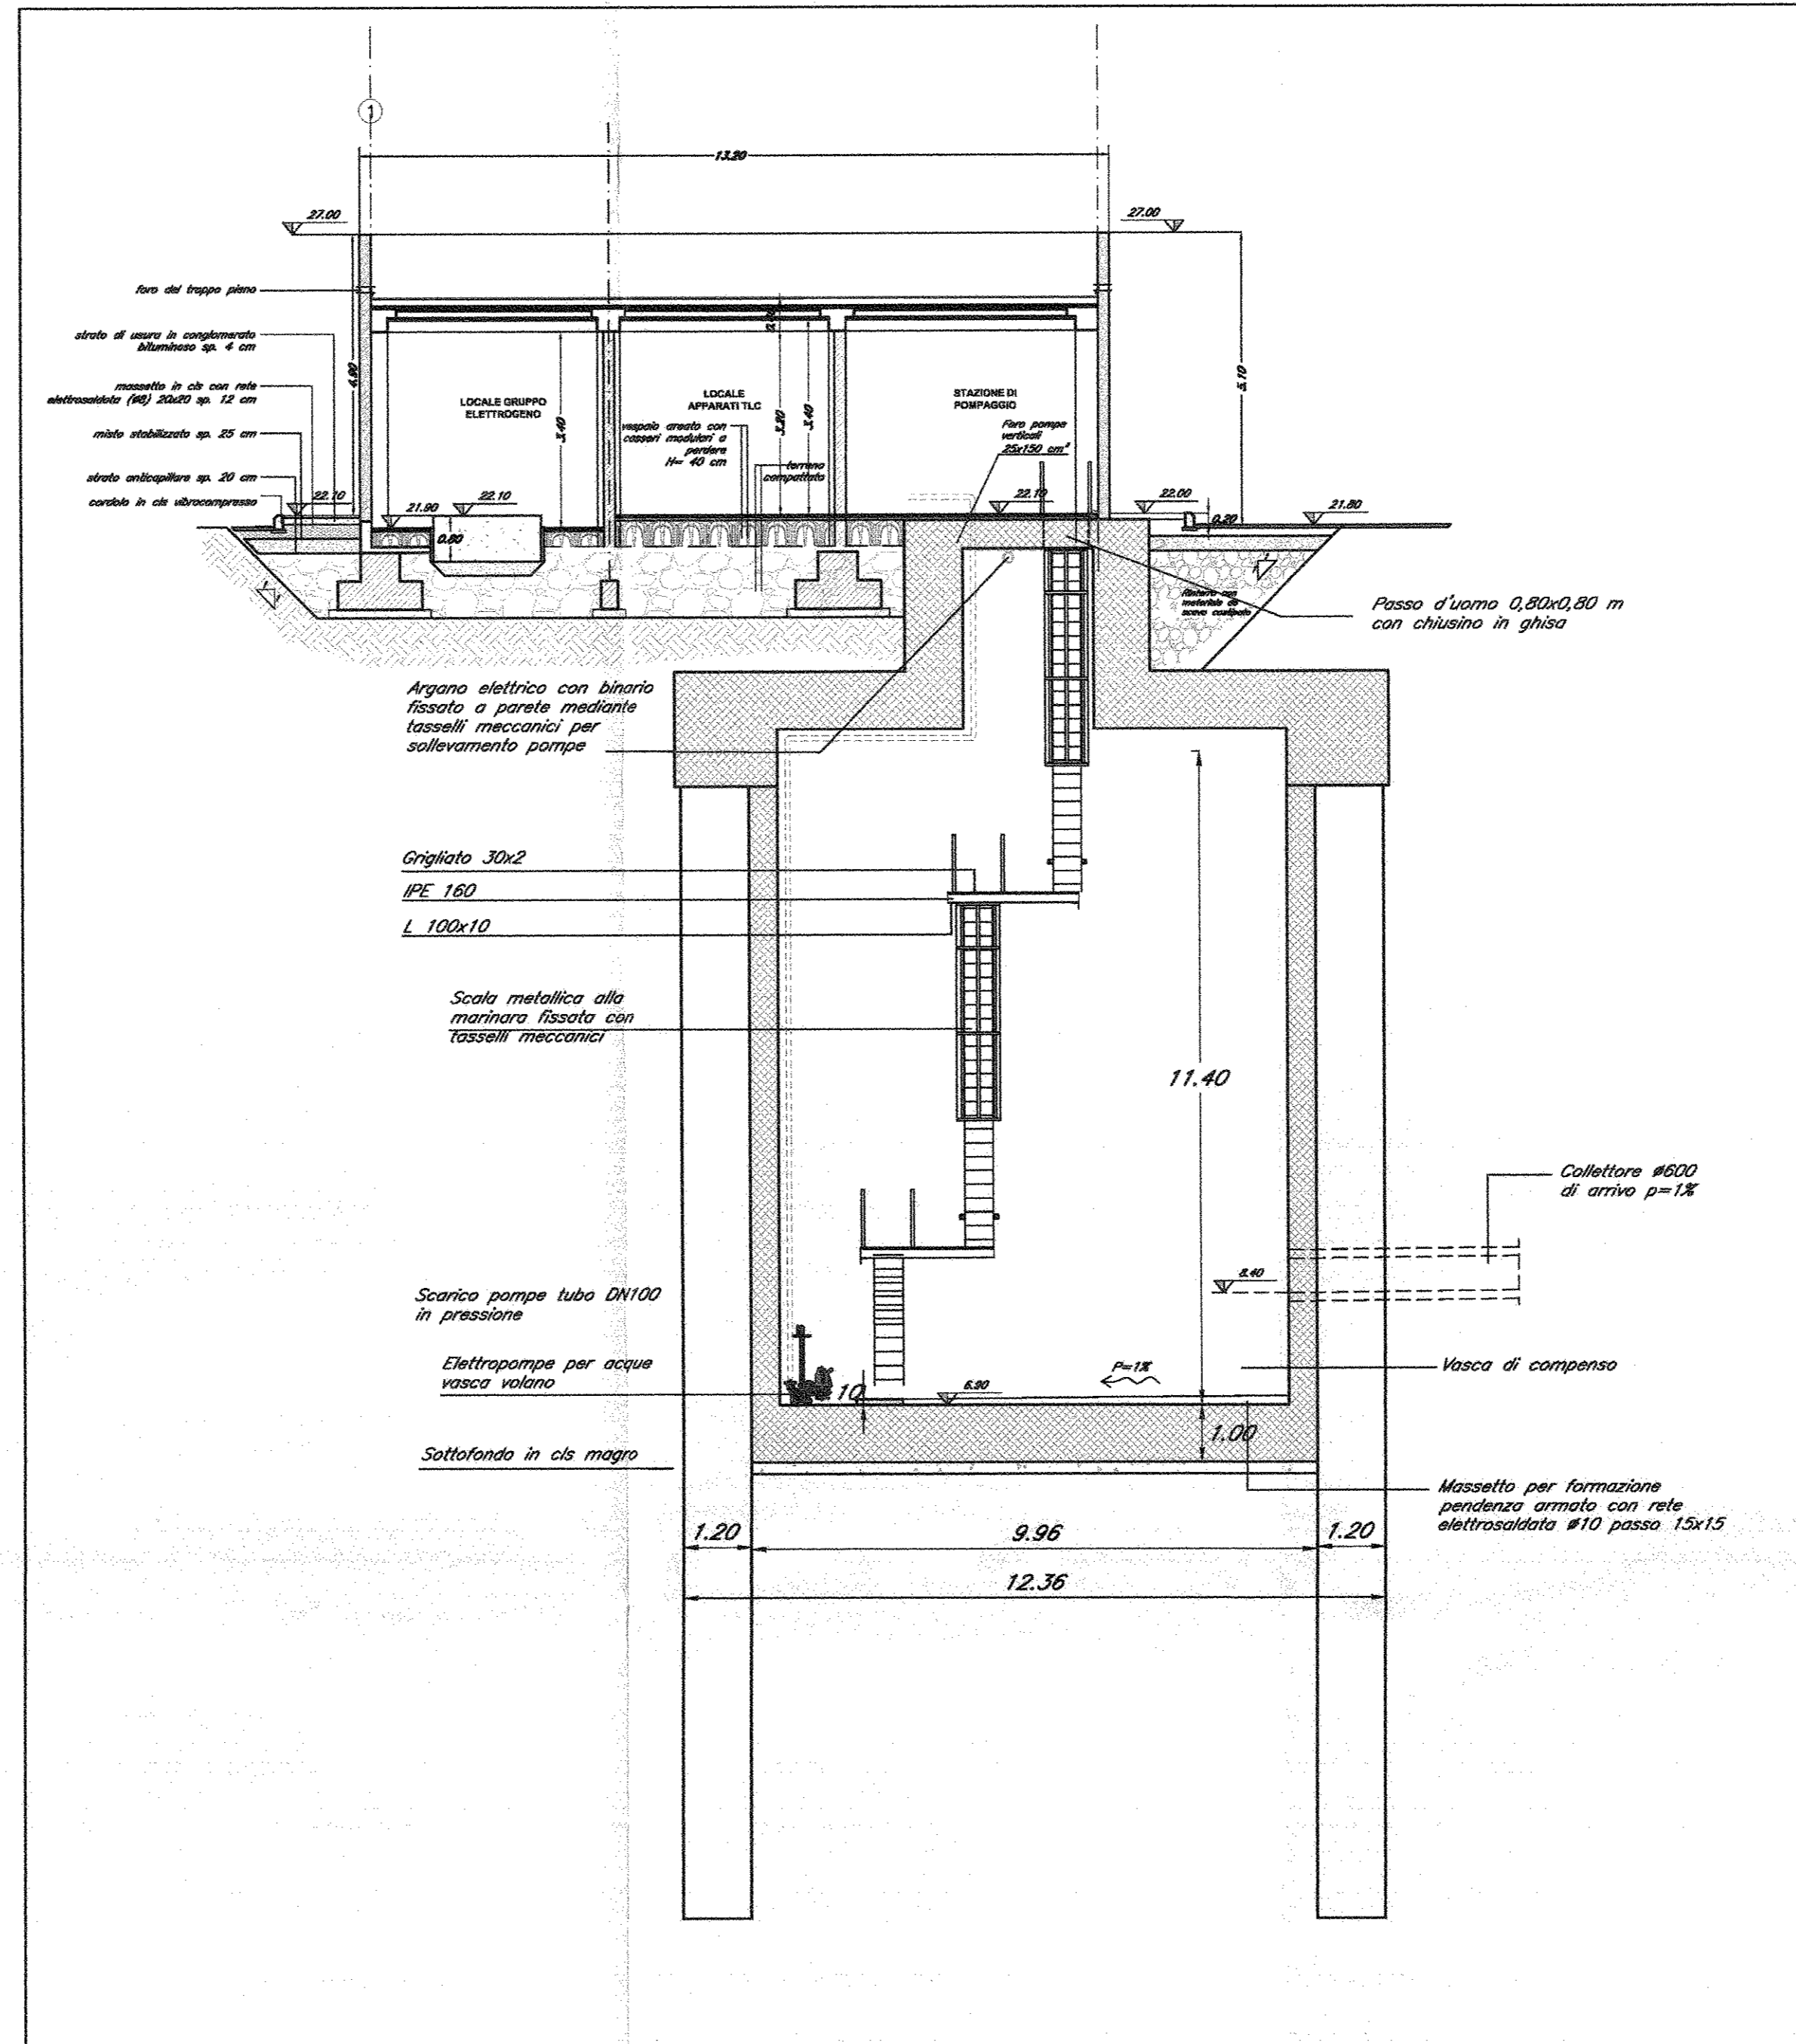

SEZIONE A-A
FA07 scala 1:100

NOTE GENERALI:
-PER LE CARATTERISTICHE DEI MATERIALI E PER LE INCIDENZE DELLE ARMATURE SI RIMANDA ALL'ELABORATO SPECIFICO

COMMITTENTE:
RFI
RETE FERROVIARIA ITALIANA
GRUPPO FERROVIE DELLO STATO ITALIANE

PROGETTAZIONE:
ITALFERR
GRUPPO FERROVIE DELLO STATO ITALIANE

U.O. PRODUZIONE SUD-IOLE
PROGETTO DEFINITIVO
ITINERARIO NAPOLI - BARI
VARIANTE LINEA CANCELLO - NAPOLI
GA01-GALLERIA CASALNUOVO DA km 0+550,000 A km 2+860,150
Sezione tipo B a km 0+750,000 a km 1+028,400
Piante e sezioni impianto di sollevamento

SCALA:
1: 100

COMMESSA LOTTO FASE ENTE TIPO DOC. OPERA/DISCIPLINA Progr. REV.
IF0E 00 D 78 BA GA01B0 001 A

Rev.	Descrizione	Redatto	Data	Verificato	Data	Approvato	Data	Autorizzato Data
A	Emissione per C.D.S.	M. Panno	Luglio 2015	G. Giustino	Luglio 2015	[Signature]	Luglio 2015	[Signature]