


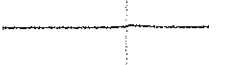

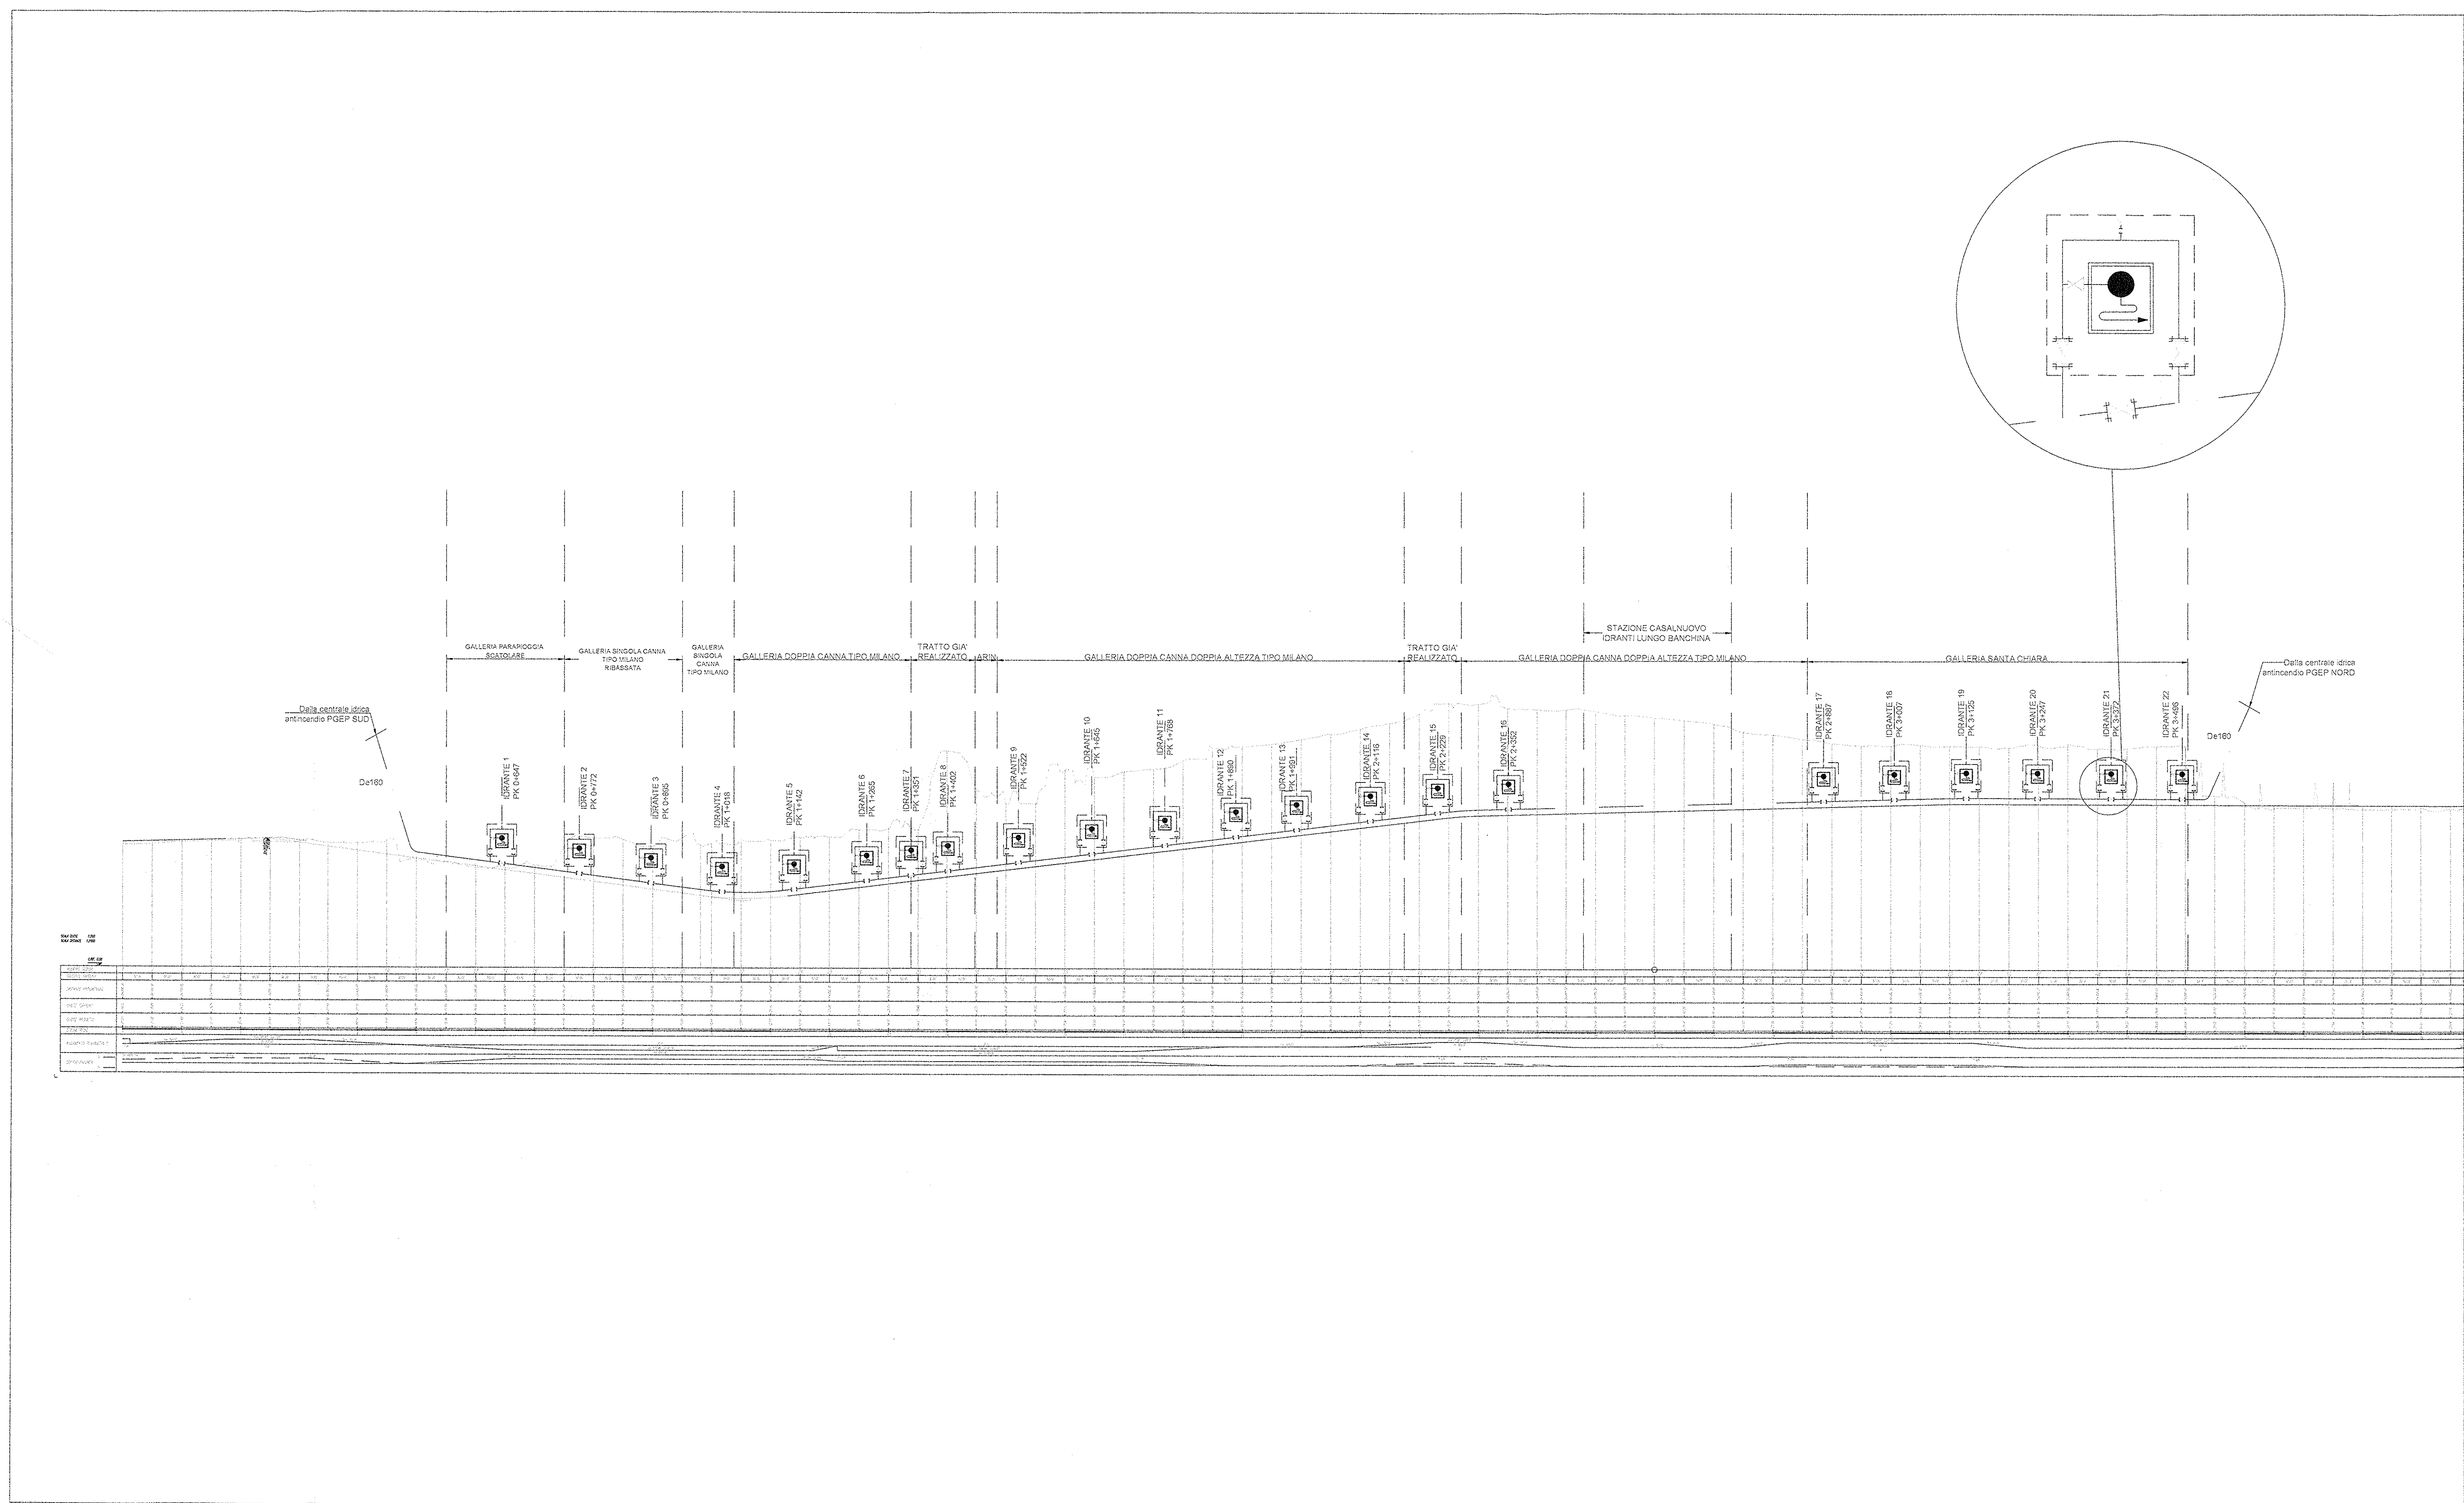


LEGENDA

-  REGOLATORE DI PRESSIONE
-  VALVOLA AUTOMATICA DI SCARICO ARIA PN25
-  VALVOLA D'INTERCETTAZIONE PN25
-  RETE IDRICA ANTINCENDIO ESISTENTE
-  IDRANTE UNI45



COMMITTENTE:

 RETE FERROVIARIA ITALIANA
 GRUPPO FERROVIE DELLO STATO ITALIANE

PROGETTAZIONE:

 GRUPPO FERROVIE DELLO STATO ITALIANE

DIREZIONE TECNICA
UO IMPIANTISTICA INDUSTRIALE
PROGETTO DEFINITIVO

ITINERARIO NAPOLI - BARI
VARIANTE LINEA CANCELLO-NAPOLI

GALLERIE - IMPIANTO IDRICO ANTINCENDIO
 Planimetria generale e profilo altimetrico

SCALA: 1:5000

COMMESSA	LOTTO	FASE	ENTE	TIPO DOC.	OPERA/DISCIPLINA	PROGR.	REV.
IFOE	00	D	17	PS	A10804	001	A

Rev.	Descrizione	Redatto	Data	Verificato	Data	Approvato	Data	Autografo	Data
A	Emissione Esecutiva	V. S...	30.06.2015	S. M...	30.06.2015	D. A...	30.06.2015	[Signature]	30.06.2015