


PIANTA PIANO TERRA
FA01 scala 1:100



PIANTA COPERTURA
FA01 scala 1:100

NOTA:
Per gli arredi, le strutture, le tecnologie e l'impiantistica si rimanda agli elaborati specifici.

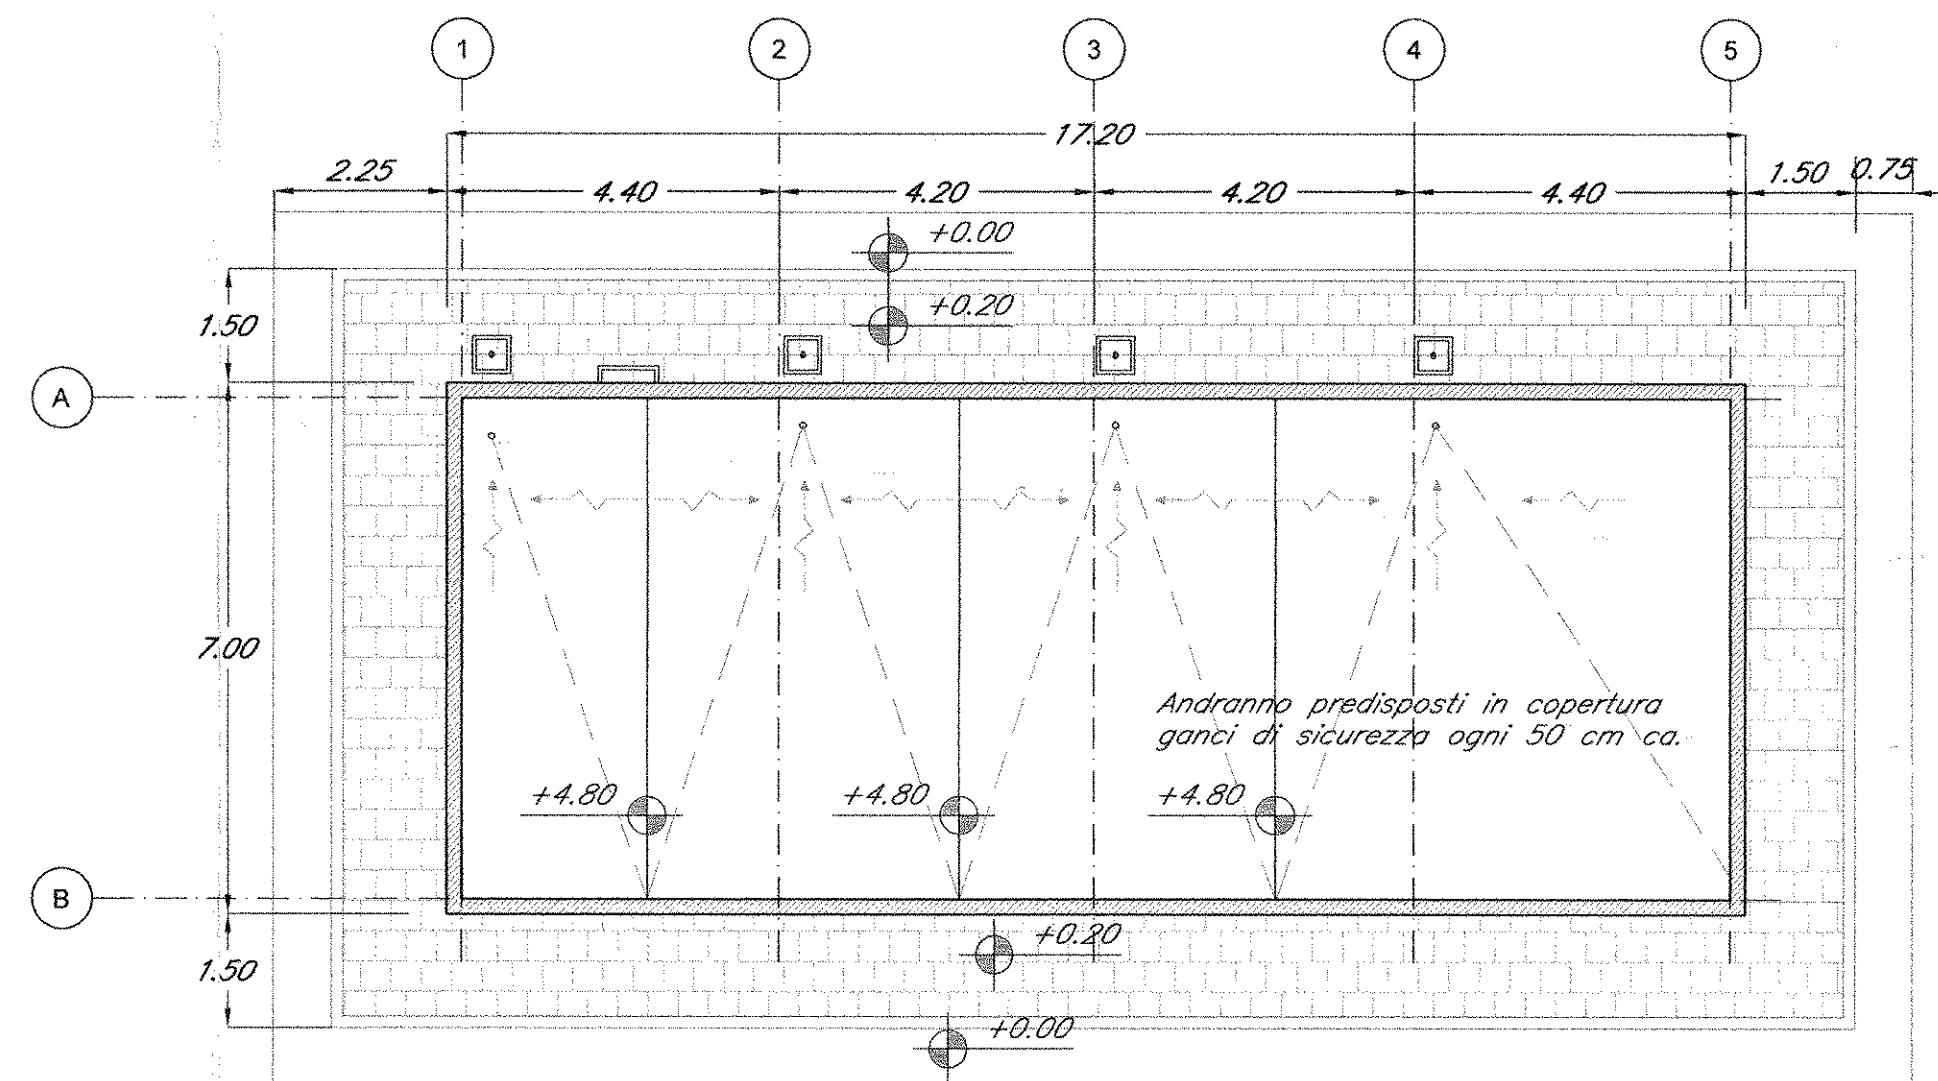

DIREZIONE TECNICA
UO ARCHITETTURA, STAZIONI E TERRITORIO

PROGETTO DEFINITIVO

ITINERARIO NAPOLI - BARI
VARIANTE LINEA CANCELLO NAPOLI

FABBRICATI - ELABORATI ARCHITETTONICI
FA01 - Fabbricato PT1 - Km 0+350

SCALA: **1:100**

COMMESSA LOTTO FASE ENTE TIPO DOC. OPERA/DISCIPLINA Progr. REV.

IF0E 00 D 44 PA FA0100 001 A

Revis.	Descrizione	Redatto	Data	Verificato	Data	Approvato	Data	Autorizzato	Data
A	Emissione Esecutiva	A. Bartolomei	07/2015	[Signature]	07/2015	D. Agnes	07/2015	[Signature]	

File: IF0E00D44PAFA0100001A.dwg

n. Elab.: 733