




PIANTA PIANO TERRA  
FA02 scala 1:100

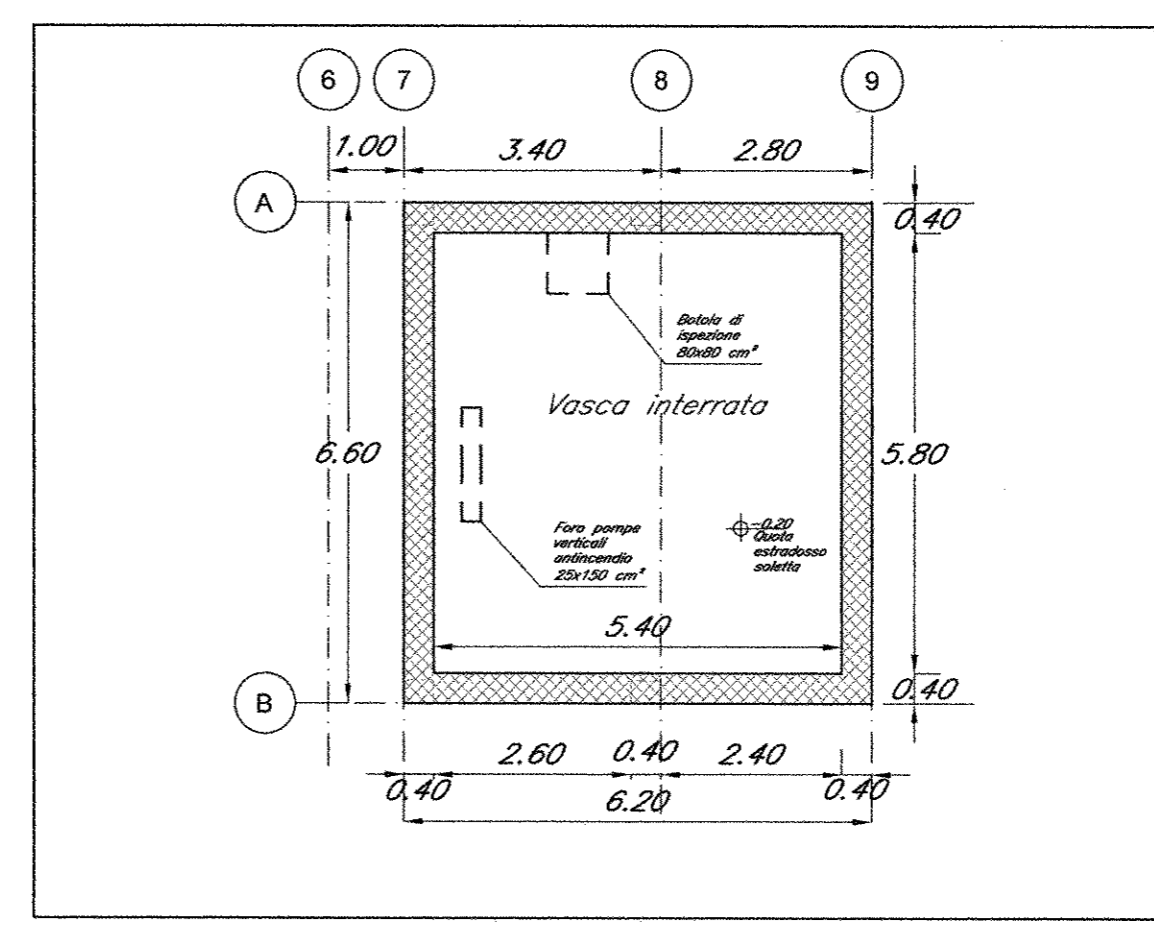


PIANTA VASCA INTERRATA  
FA02 scala 1:100

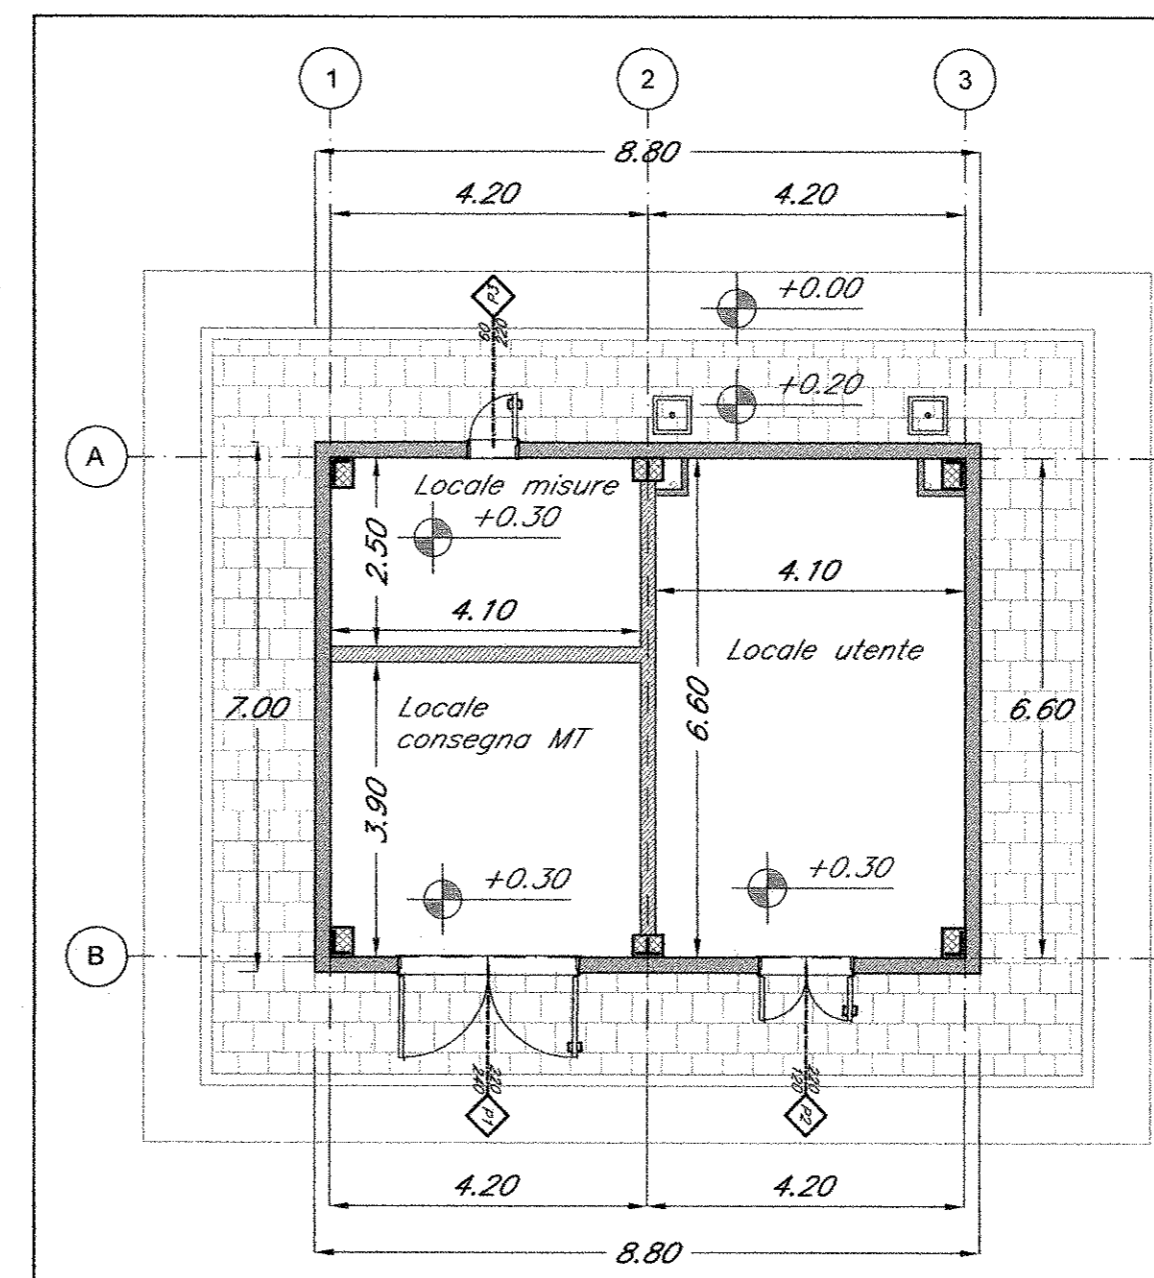

PIANTA PIANO TERRA  
FA02 - Cabina scala 1:100

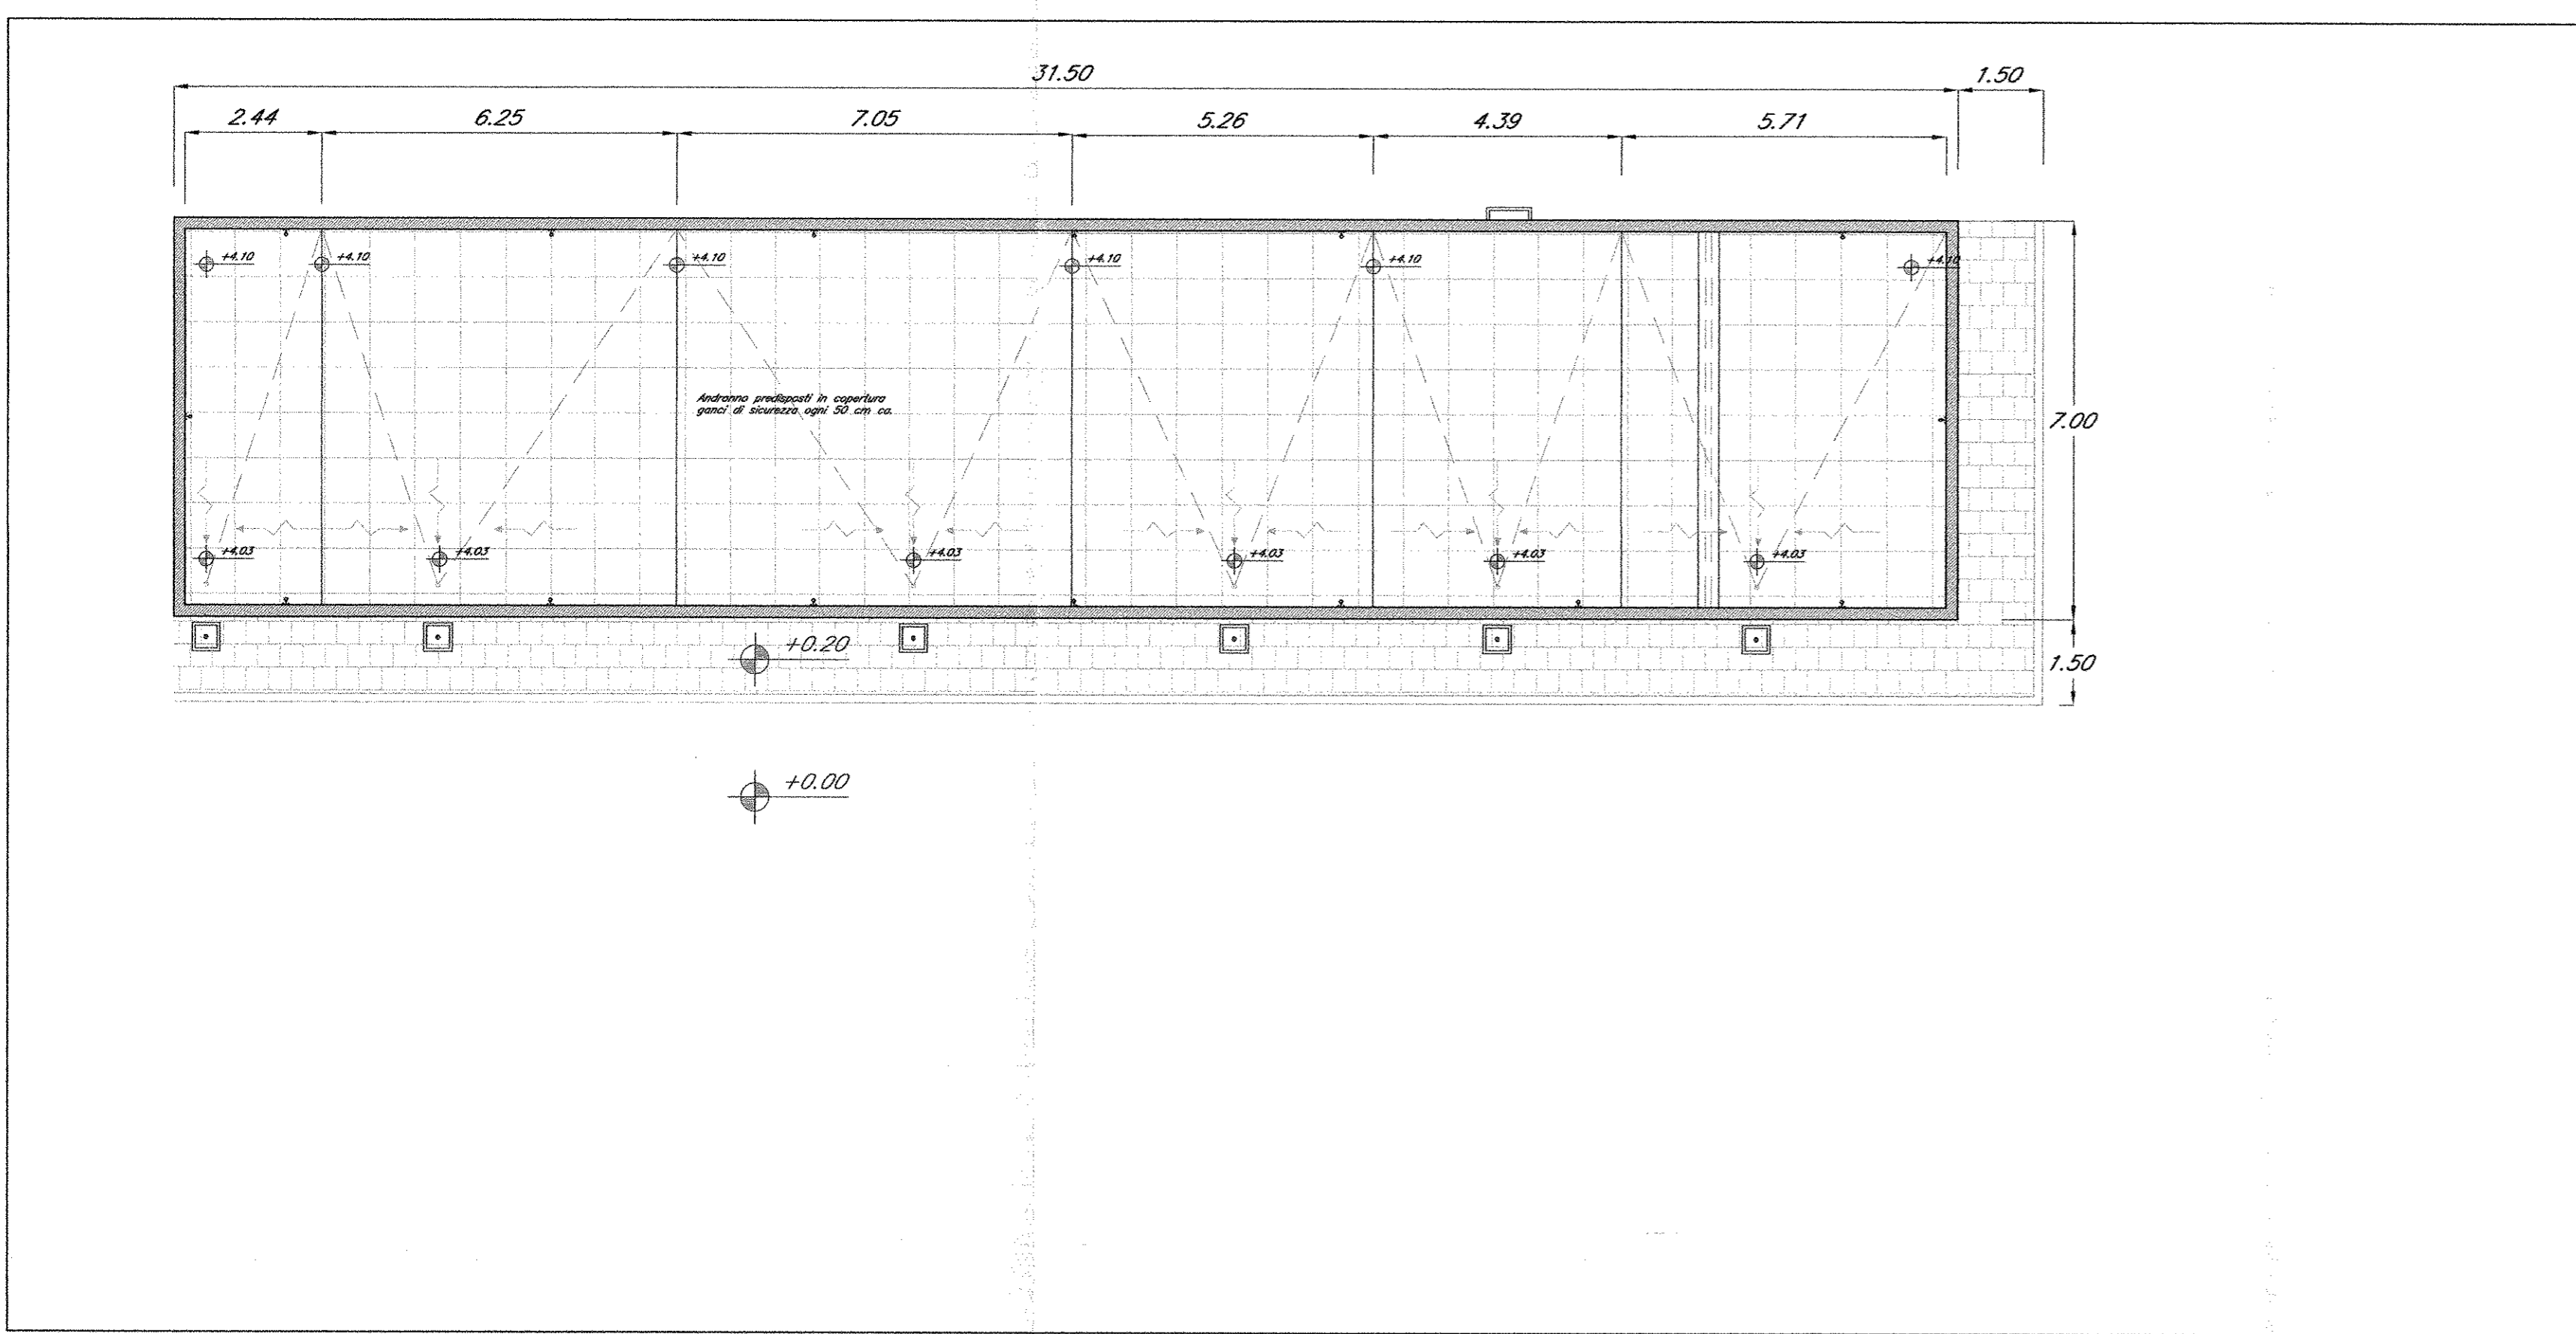

PIANTA COPERTURE  
FA02 scala 1:100

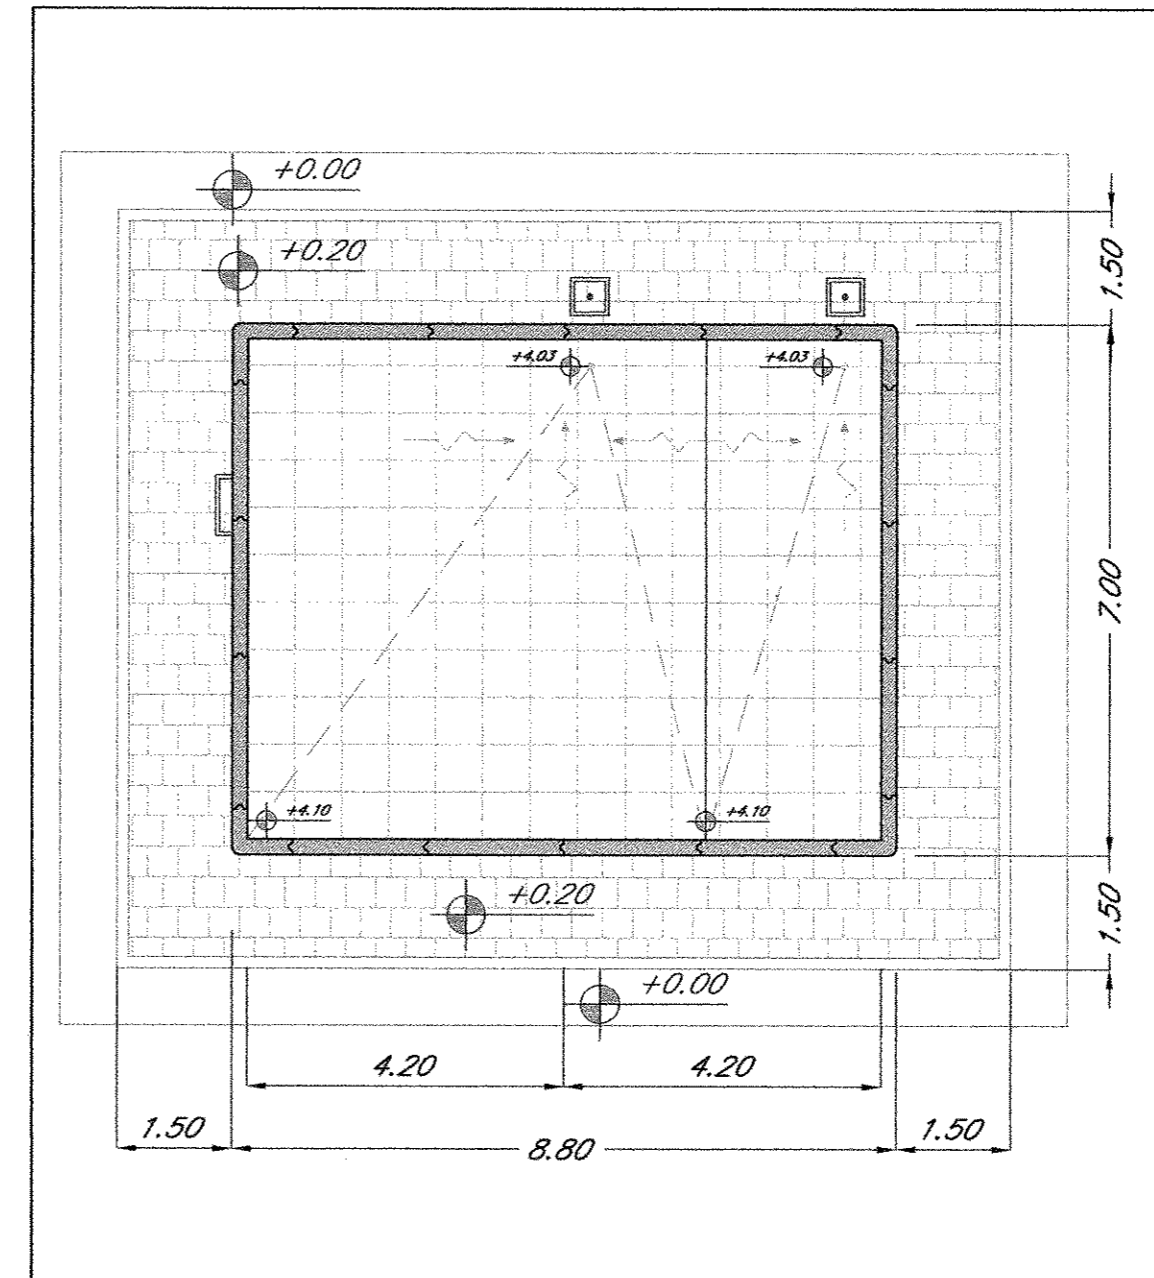

PIANTA PIANO COPERTURA  
FA02 - Cabina scala 1:100

NOTA:

Per gli arredi, le strutture, le tecnologie e l'impiantistica si rimanda agli elaborati specifici.

COMMITTENTE:

PROGETTAZIONE:

**DIREZIONE TECNICA  
UO ARCHITETTURA, STAZIONI E TERRITORIO**

**PROGETTO DEFINITIVO**

**ITINERARIO NAPOLI - BARI  
VARIANTE LINEA CANCELLO NAPOLI**

FABBRICATI - ELABORATI ARCHITETTONICI

FA02 - Fabbriato di sicurezza in galleria (PGEP) e Cabina - Lato Napoli - Km 0+680

SCALA: **1:100**

COMMESSA LOTTO FASE ENTE TIPO DOC. OPERA/DISCIPLINA Progr. REV.

IF0E 00 D 44 PA FA0200 001 A

Revis.	Descrizione	Redatto	Data	Verificato	Data	Approvato	Data	Autorizzato	Data
A	Emissione Esecutiva	A. Bartolomeo	07/2015	L. M. ...	07/2015	D. Aprea	07/2015	R. Magno	07/2015

File: IF0E00D44PAFA0200001A.dwg

n. Elab. 138