


PIANTA PIANO TERRA  
scala 1:100

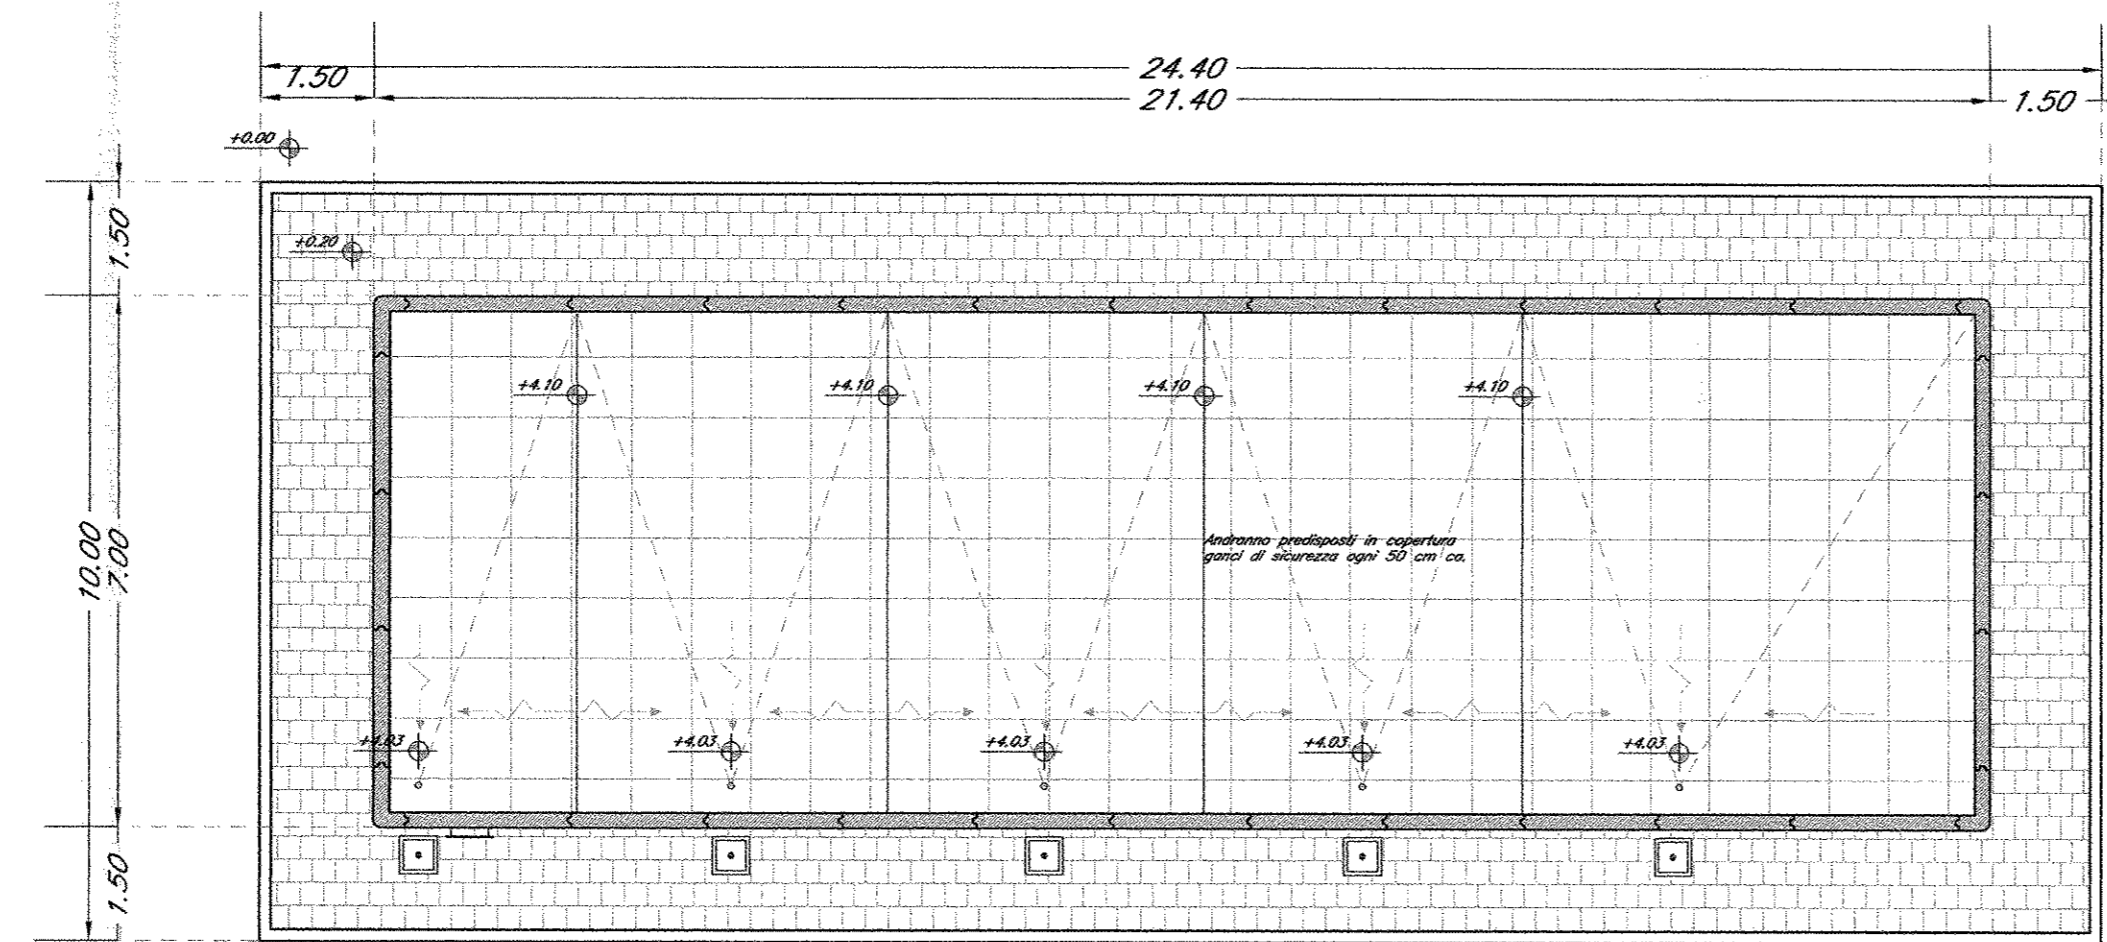

PIANTA COPERTURE  
scala 1:100

**NOTA:**

Per gli arredi, le strutture, le tecnologie e l'impiantistica si rimanda agli elaborati specifici.

COMMITTENTE:



PROGETTAZIONE:



**DIREZIONE TECNICA  
UO ARCHITETTURA, STAZIONI E TERRITORIO**

**PROGETTO DEFINITIVO**

**ITINERARIO NAPOLI - BARI  
VARIANTE LINEA CANCELLO NAPOLI**

FABBRICATI - ELABORATI ARCHITETTONICI

FA05 - Fabbricato Tecnologico - Centro Commerciale - Km 7+075

SCALA:

1:100

Piante

COMMESSA LOTTO FASE ENTE TIPO DOC. OPERA/DISCIPLINA PROGR. REV.

IF0E 00 D 44 PA FA0500 001 A

Revis.	Descrizione	Redatto	Data	Verificato	Data	Approvato	Data	Autorizzato	Data
A	Emissione Esecutiva	A. Bartolomeo	07/2015	L. Magini	07/2015	D. Aprea	07/2015	R. Maffei 07/2015 N. 458	ITALFERR S.p.A. Ufficio Tecnico e Progettazione e Direzione Centrale

File: IF0E00D44PAFA0500001A.dwg

n. Elab. 750