

COMMITTENTE:



PROGETTAZIONE:



DIREZIONE TECNICA
U.O. SICUREZZA MANUTENZIONE ED INTEROPERABILITA'

PROGETTO DEFINITIVO

ITINERARIO NAPOLI - BARI

VARIANTE LINEA CANCELLO NAPOLI

SCHEMA AREE TECNOLOGIE E IMPIANTI

SCALA:

-

COMMESSA LOTTO FASE ENTE TIPO DOC. OPERA/DISCIPLINA Progr. REV.

I F 0 E 0 0 D 9 7 D X M D 0 0 0 0 0 0 1 A

Rev.	Descrizione	Redatto	Data	Verificato	Data	Approvato	Data	Autorizzato Data
A	Emissione definitiva per CdS	R. Campanile <i>[Signature]</i>	08/2015	G. M. Vignati <i>[Signature]</i>	08/2015	D. Abrea <i>[Signature]</i>	08/2015	M. Foresta 08/2015 ITALFERR S.p.A. Ing. Mario Foresta Ordine Ingegneri di Roma n° 117/92

n. Elab.: *782*

SCOPO

il presente documento ha lo scopo di rappresentare sinteticamente le opere d'arte, i dispositivi di armamento e gli enti tecnologici presenti a progetto per evidenziare i principali punti particolari dove è necessaria l'integrazione progettuale tra 00.CC. e IT.
In particolare alla presenza degli enti in linea e in piazzale deve corrispondere la relativa predisposizione 00.CC.

NOTE

1 - per l'individuazione e la disposizione di dettaglio delle opere d'arte, dei dispositivi di armamento e degli enti tecnologici rappresentati, si rimanda agli elaborati specialistici.

2 - la disposizione degli enti tecnologici presenti nel documento è esclusivamente di natura funzionale allo scopo del documento.

ELABORATI DI RIFERIMENTO

Tutti i documenti si intendono in ultima revisione.

	CODIFICA
Planimetrie	IF0E00D78 P6IF0001 001 - 010 A. dwg IF0E00D78 F6IF0001 001 - 010 A. dwg
Impianti MATS e LC	IF0E 00 D 18 RG LC0700 001 A. doc IF0E 00 D 18 DX LC0700 002 A. dwg
Impiantistica industriale	IF0E 00 D 17 RD AN1005 001 A. doc IF0E 00 D 17 RD AI1007 001 A. doc IF0E 00 D 17 RD AN0905 001 A. doc IF0E 00 D 17 RD AI0804 001 A. doc IF0E 00 D 17 P5 AI0804 001 A. doc
Opere d'arte ferroviarie	IF0E00D78 P6IF0001 001 - 010 A.dwg
Barriere antirumore	IF0E00D78 P6IF0001 001 - 010 A.dwg IF0E00D78 F6IF0001 001 - 010 A.dwg
Luce e forza motrice	IF0E 00 D 78 RD LF3000 001 A. doc IF0E 00 D 78 TX LF3100 001 A. dwg IF0E 00 D 78 PX LF3100 001 A. dwg
Attraversamenti Idraulici	IF0E00D78 P6IF0001 001 - 010 A. dwg
Impianti di telecomunicazioni	IF0E 00 D 58 DX TT0000 001A. dwg IF0E 00 D 58 RD IT0000 001 A. doc
Fabbricati	IF0E00D78 P6IF0001 001 - 010 A. dwg
Elaborati IS	IF0E 00 D 67 RD IS0000 001 A. doc

LEGENDA SIMBOLI E SIGLE

<p>Piazzale/area (sup. utile)</p> <p>Area con fabbricato (sup. utile)</p> <p>Elisuperficie</p> <p>Binari esistenti non oggetto di intervento</p>	<p>Binario</p> <p>Pozzo</p> <p>Galleria naturale</p> <p>Galleria artificiale</p>	<p>Binario a raso</p> <p>Rilevato</p> <p>Trincea</p> <p>Muri</p>	<p>Sottovia</p> <p>Cavalcaferrovia</p> <p>Viadotto</p> <p>Tombino</p>	<p>Nicchia</p> <p>Piano a raso carrabile</p> <p>Vasca accumulo acque meteoriche (vol. utile) con impianto sollevamento acque</p> <p>Scale di emergenza</p>	<p>Uscita di emergenza</p> <p>Uscita</p> <p>Accesso stradale</p> <p>Finestra di accesso</p> <p>Attraversamento pedonale a raso</p> <p>Opera di scavalco</p>	<p>Cancello accesso linea per manutenzione</p> <p>Passaggio a livello</p> <p>Tronchino</p>	<p>OPERE CIVILI E ARMAMENTO</p> <p>Fondazioni BA su rilevato/trincea</p> <p>Viadotto con BA</p> <p>Sottopasso pedonale di Stazione/fermata</p>
--	--	--	---	--	---	--	--

SIGLE

PM	Posto Movimento
PC	Posto di Comunicazione
PJ	Posto di Interconnessione
PT	Posto Tecnologico
PSE	Punta Scambio Estrema
PS	Punta Scambio
BTS	Base Transmission Station
MAT	Messa a Terra
RTB	Rilievo Temperatura Boccole
UAD	Unità Aquisizione Dati
RED	Riscaldamento Elettrico Deviatoi
BA	Barriere Antirumore

Sezionamento linea di contatto MAT 3 kV Nicchia Sezionamento LC Nicchia MAT <p>Linea di contatto/alimentatori</p>	<p>NTE Nicchia TE T.E.</p> <p>TE Cabina TE con piazzale</p> <p>SSE Sottostazione elettrica con piazzale</p> <p>Portale TE</p> <p>Palo TE</p>
---	--

<p>NLF Nicchia/Finestra per apparecchiature LF L.F.M.</p> <p>LF Cabina/Locale LF</p> <p>BT Cabina bassa tensione</p> <p>Torre Faro/Illuminazione piazzali</p>

<p>BTS senza garitta (in fabbricato tecnologico) con traliccio e antenna in galleria</p> <p>BTS in garitta con traliccio e antenna in galleria</p> <p>BTS senza garitta (in fabbricato tecnologico) con traliccio</p> <p>BTS in garitta con traliccio</p> <p>HP Help Point</p>	<p>T Telefono T.L.C.</p> <p>NTLC Nicchia per apparecchiature TLC</p> <p>TLC Locale per apparecchiature TLC</p> <p>NBTS Nicchia per stazione radio base in galleria</p> <p>LDC Op. Locale operatore</p>
--	--


<p>FABBRICATI</p> <p>100 Fabbricato/Locale CON SUPERFICIE UTILE DI 100 mq</p> <p>Stazione/Fermata</p> <p>FSA Fabbricato servizi ausiliari</p>

<p>NRTB Nicchia RTB</p> <p>NIS Nicchia IS</p> <p>IS Locale IS</p> <p>Garitta IS/RTB</p>	<p>Segnali</p> <p>Giunto isolato</p> <p>Cassa di manovra</p> <p>Cassa di manovra</p> <p>R.E.D.</p>	<p>IS Segnali passaggi a livello</p>
---	--	--------------------------------------

<p>PGEP Posto Gestione Emergenza Periferico</p> <p>AI Centrale antincendio</p> <p>Impianto di sovrappressione</p> <p>100 Vasca antincendio (mc volume utile)</p>
--

<p>AI/AN Impianto antintrusione Impianto rilevamento incendi</p> <p>NUAD Nicchia UAD OO.CC.</p> <p>UAD UAD OO.CC. all'aperto</p> <p>Impianto sollevamento acque meteoriche</p>	<p>UAD a UAD armamento</p> <p>cond Locale condizionato</p> <p>vent Locale ventilato</p> <p>Ascensore</p>
--	--





IMPIANTI AUSILIARI - MONITORAGGIO OO.CC. - ANTINTRUSIONE

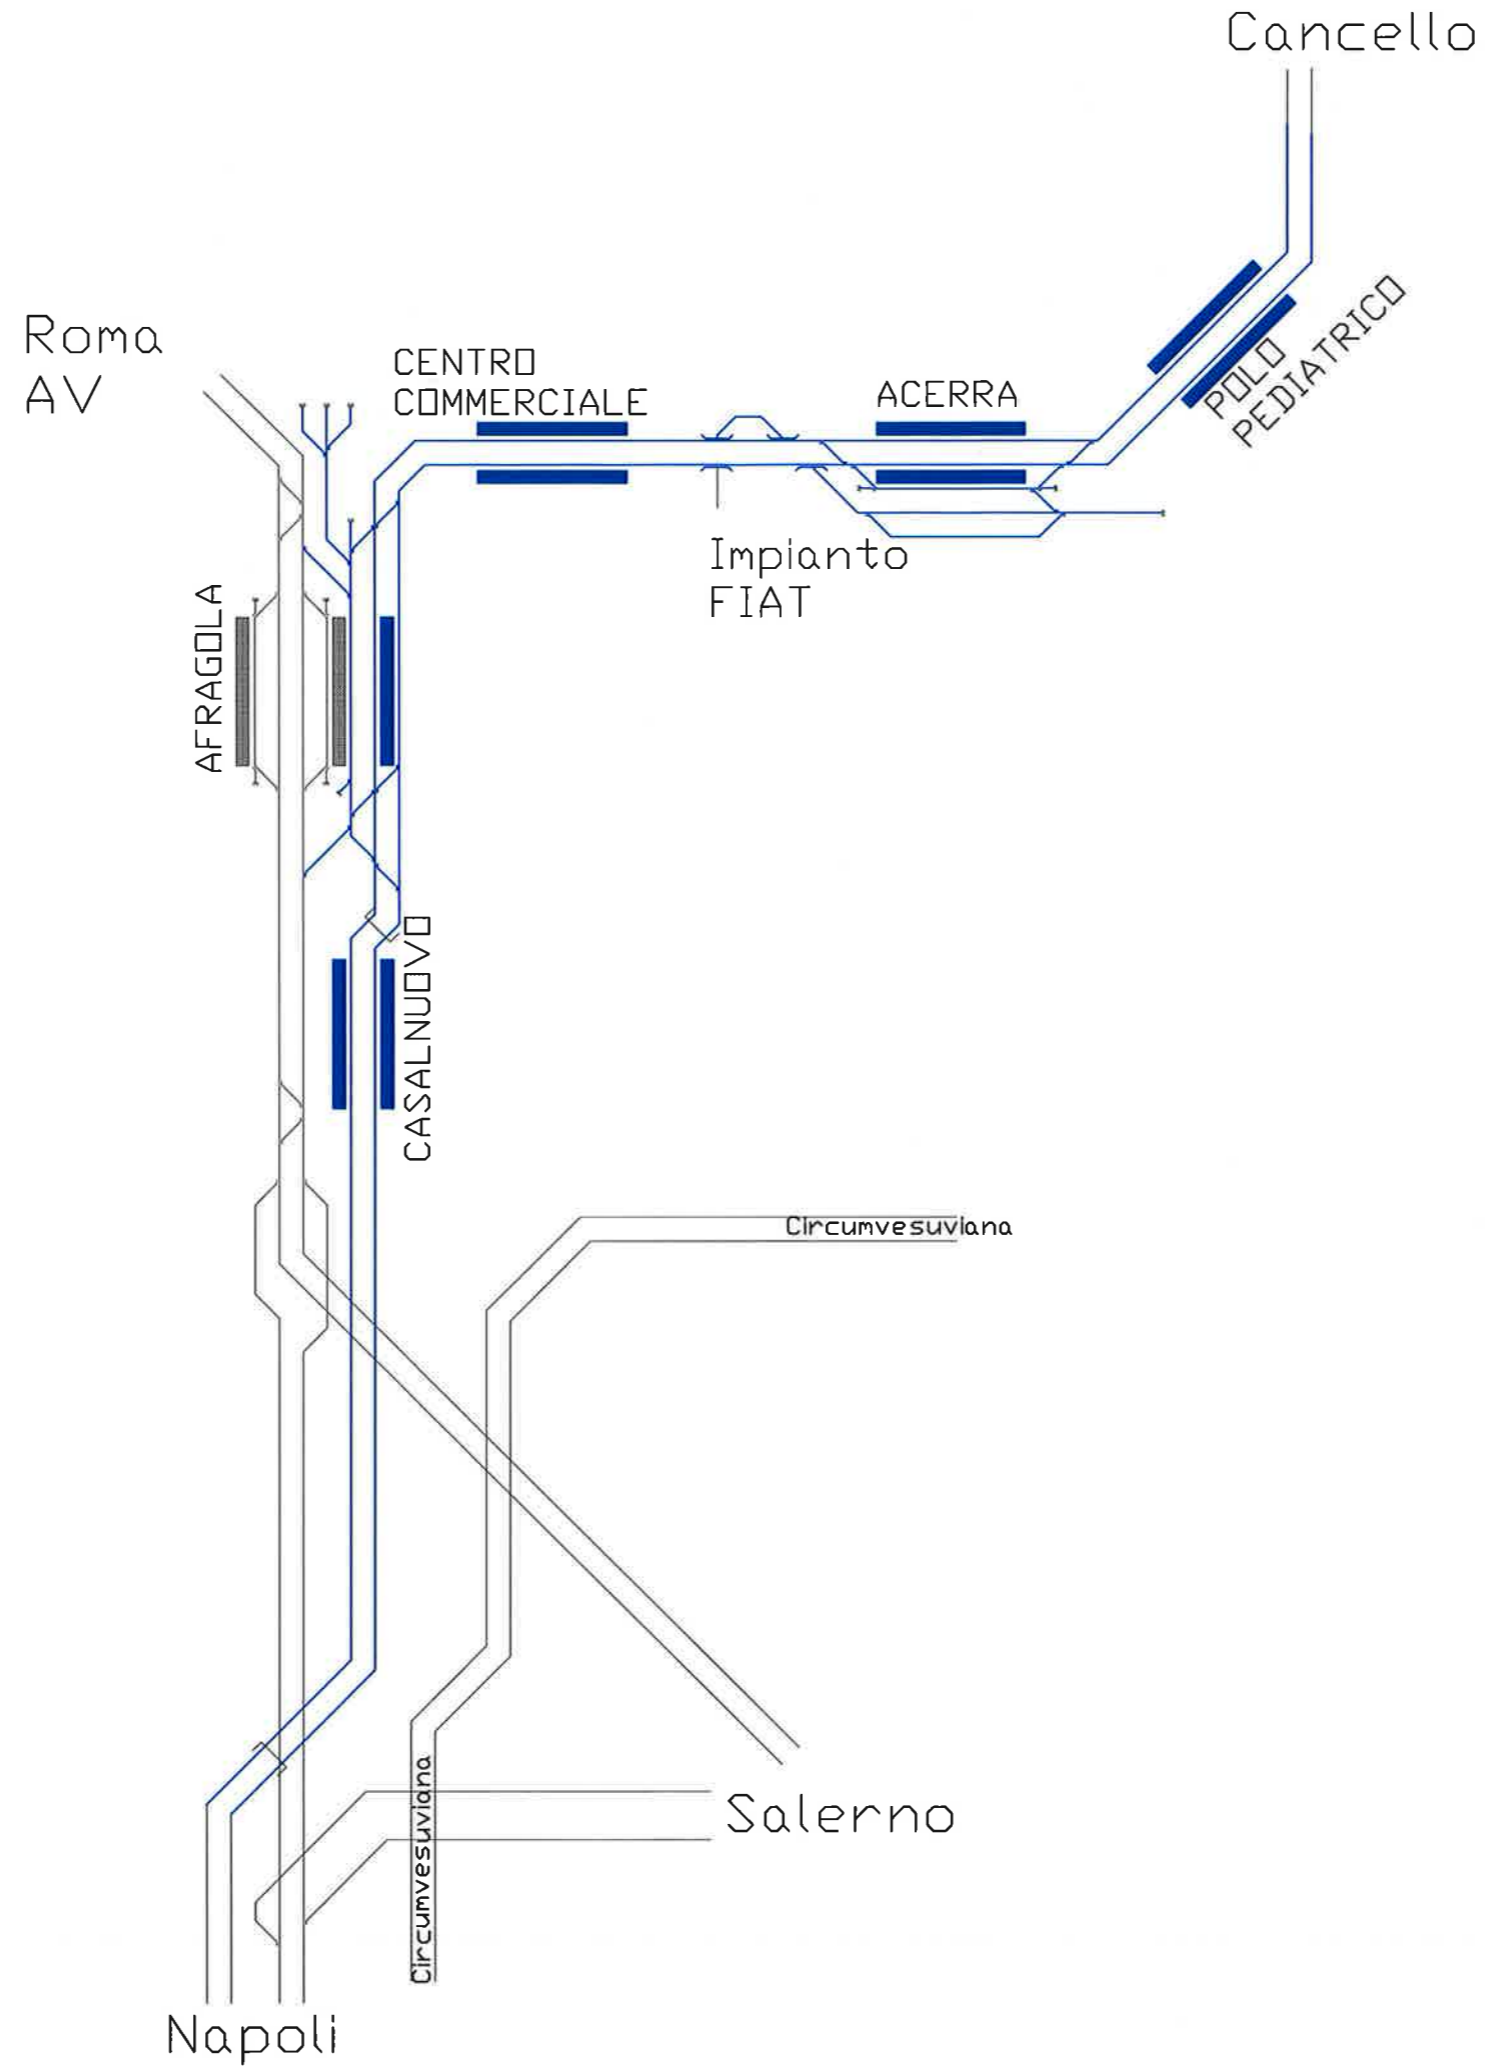


COMMESSA	LOTTO	FASE	ENTE	DOC.	OPERA/DISCIPLINA	PROGR.	REV.	FOLIO	SCALA
11FOE	00	D	97	DX	MD0000	001	A	05 di 53	

U.O. SICUREZZA, MANUTENZIONE ED INTEROPERABILITÀ



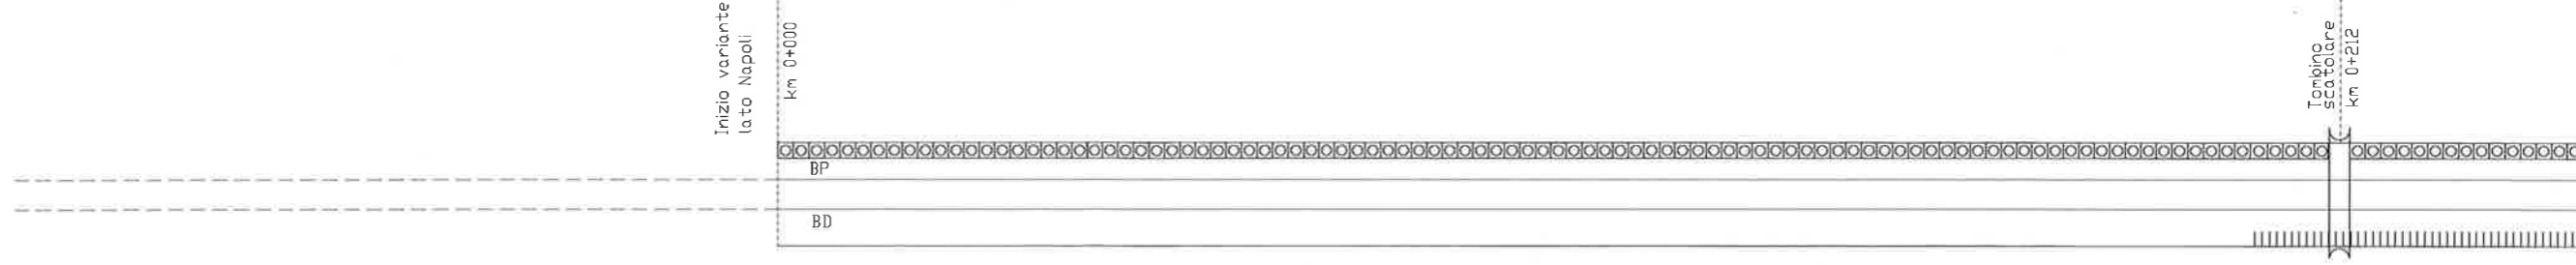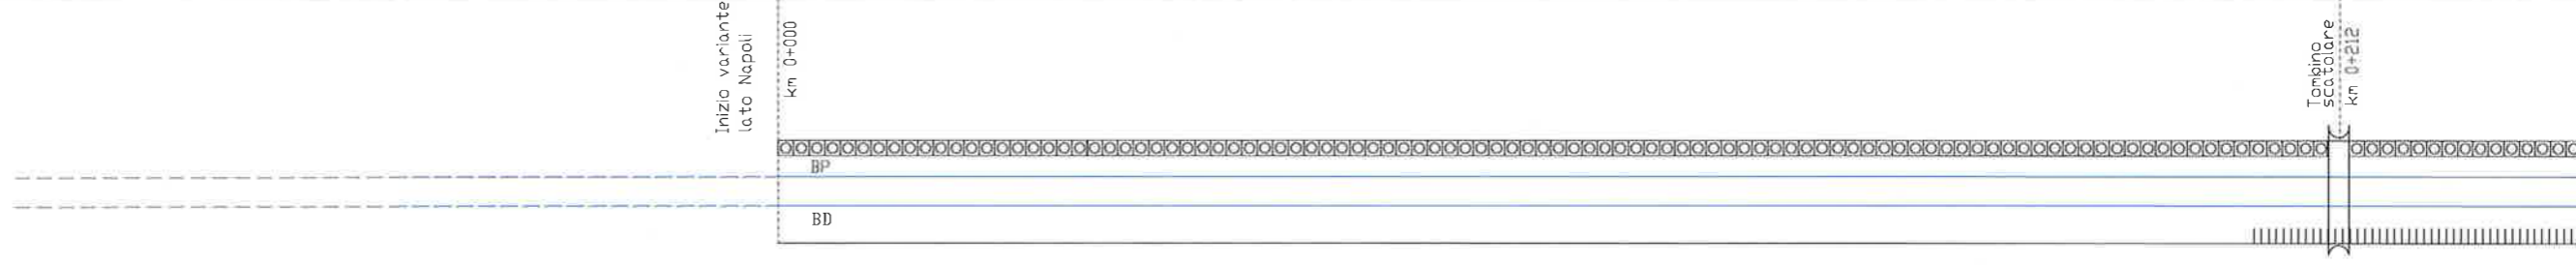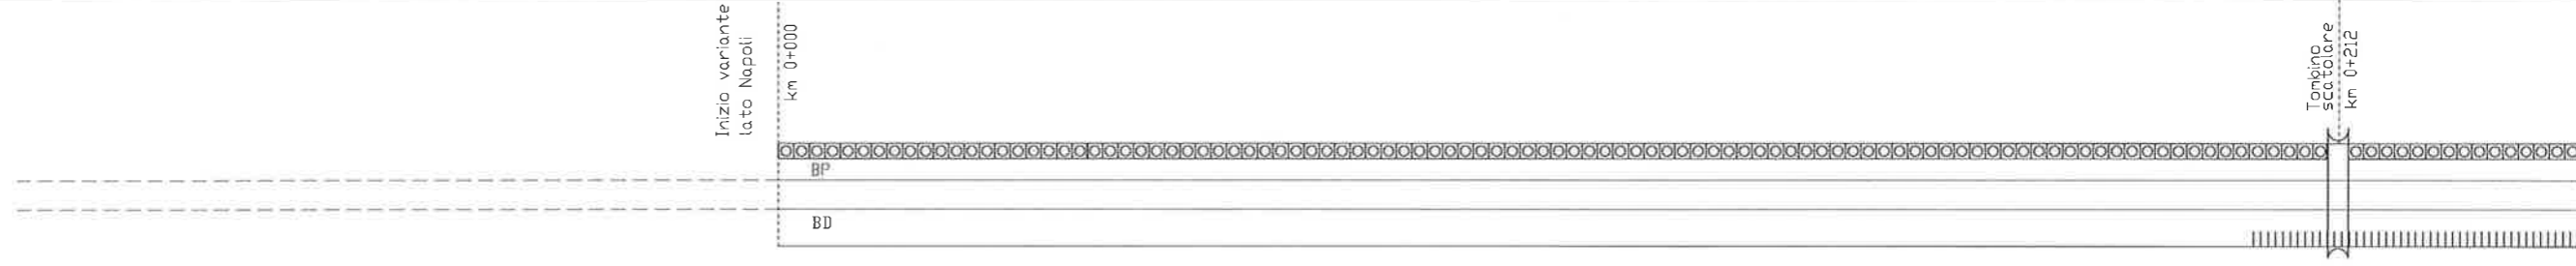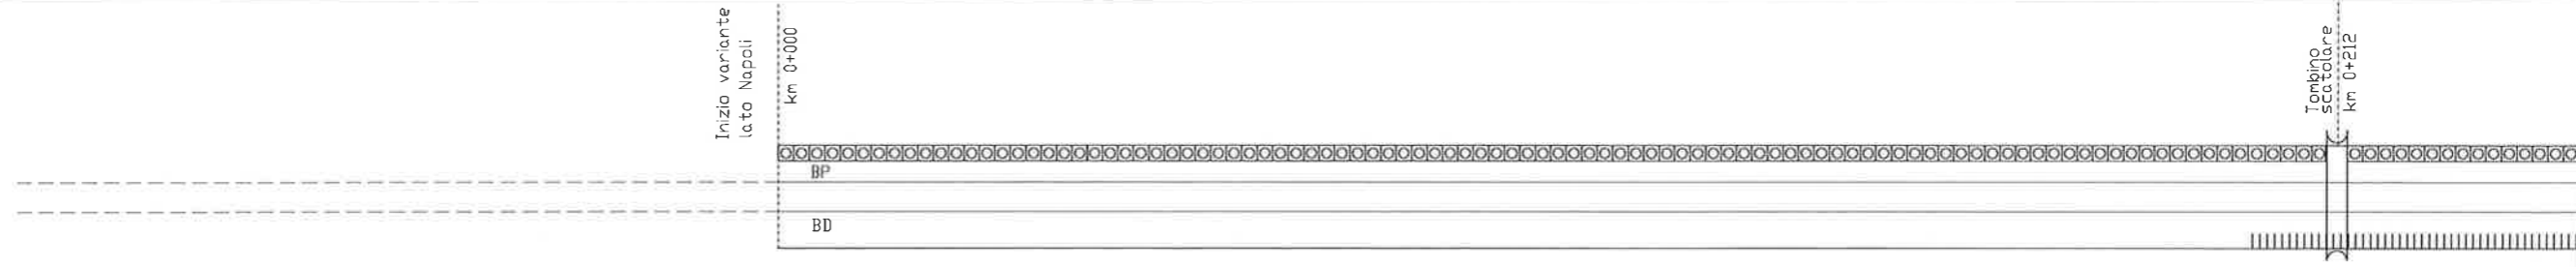

ARMAMENTO
DD.CC
LFM
TE
TLC
IS
IMP. SICUR. GALLERIE IMP. AUSILIARI

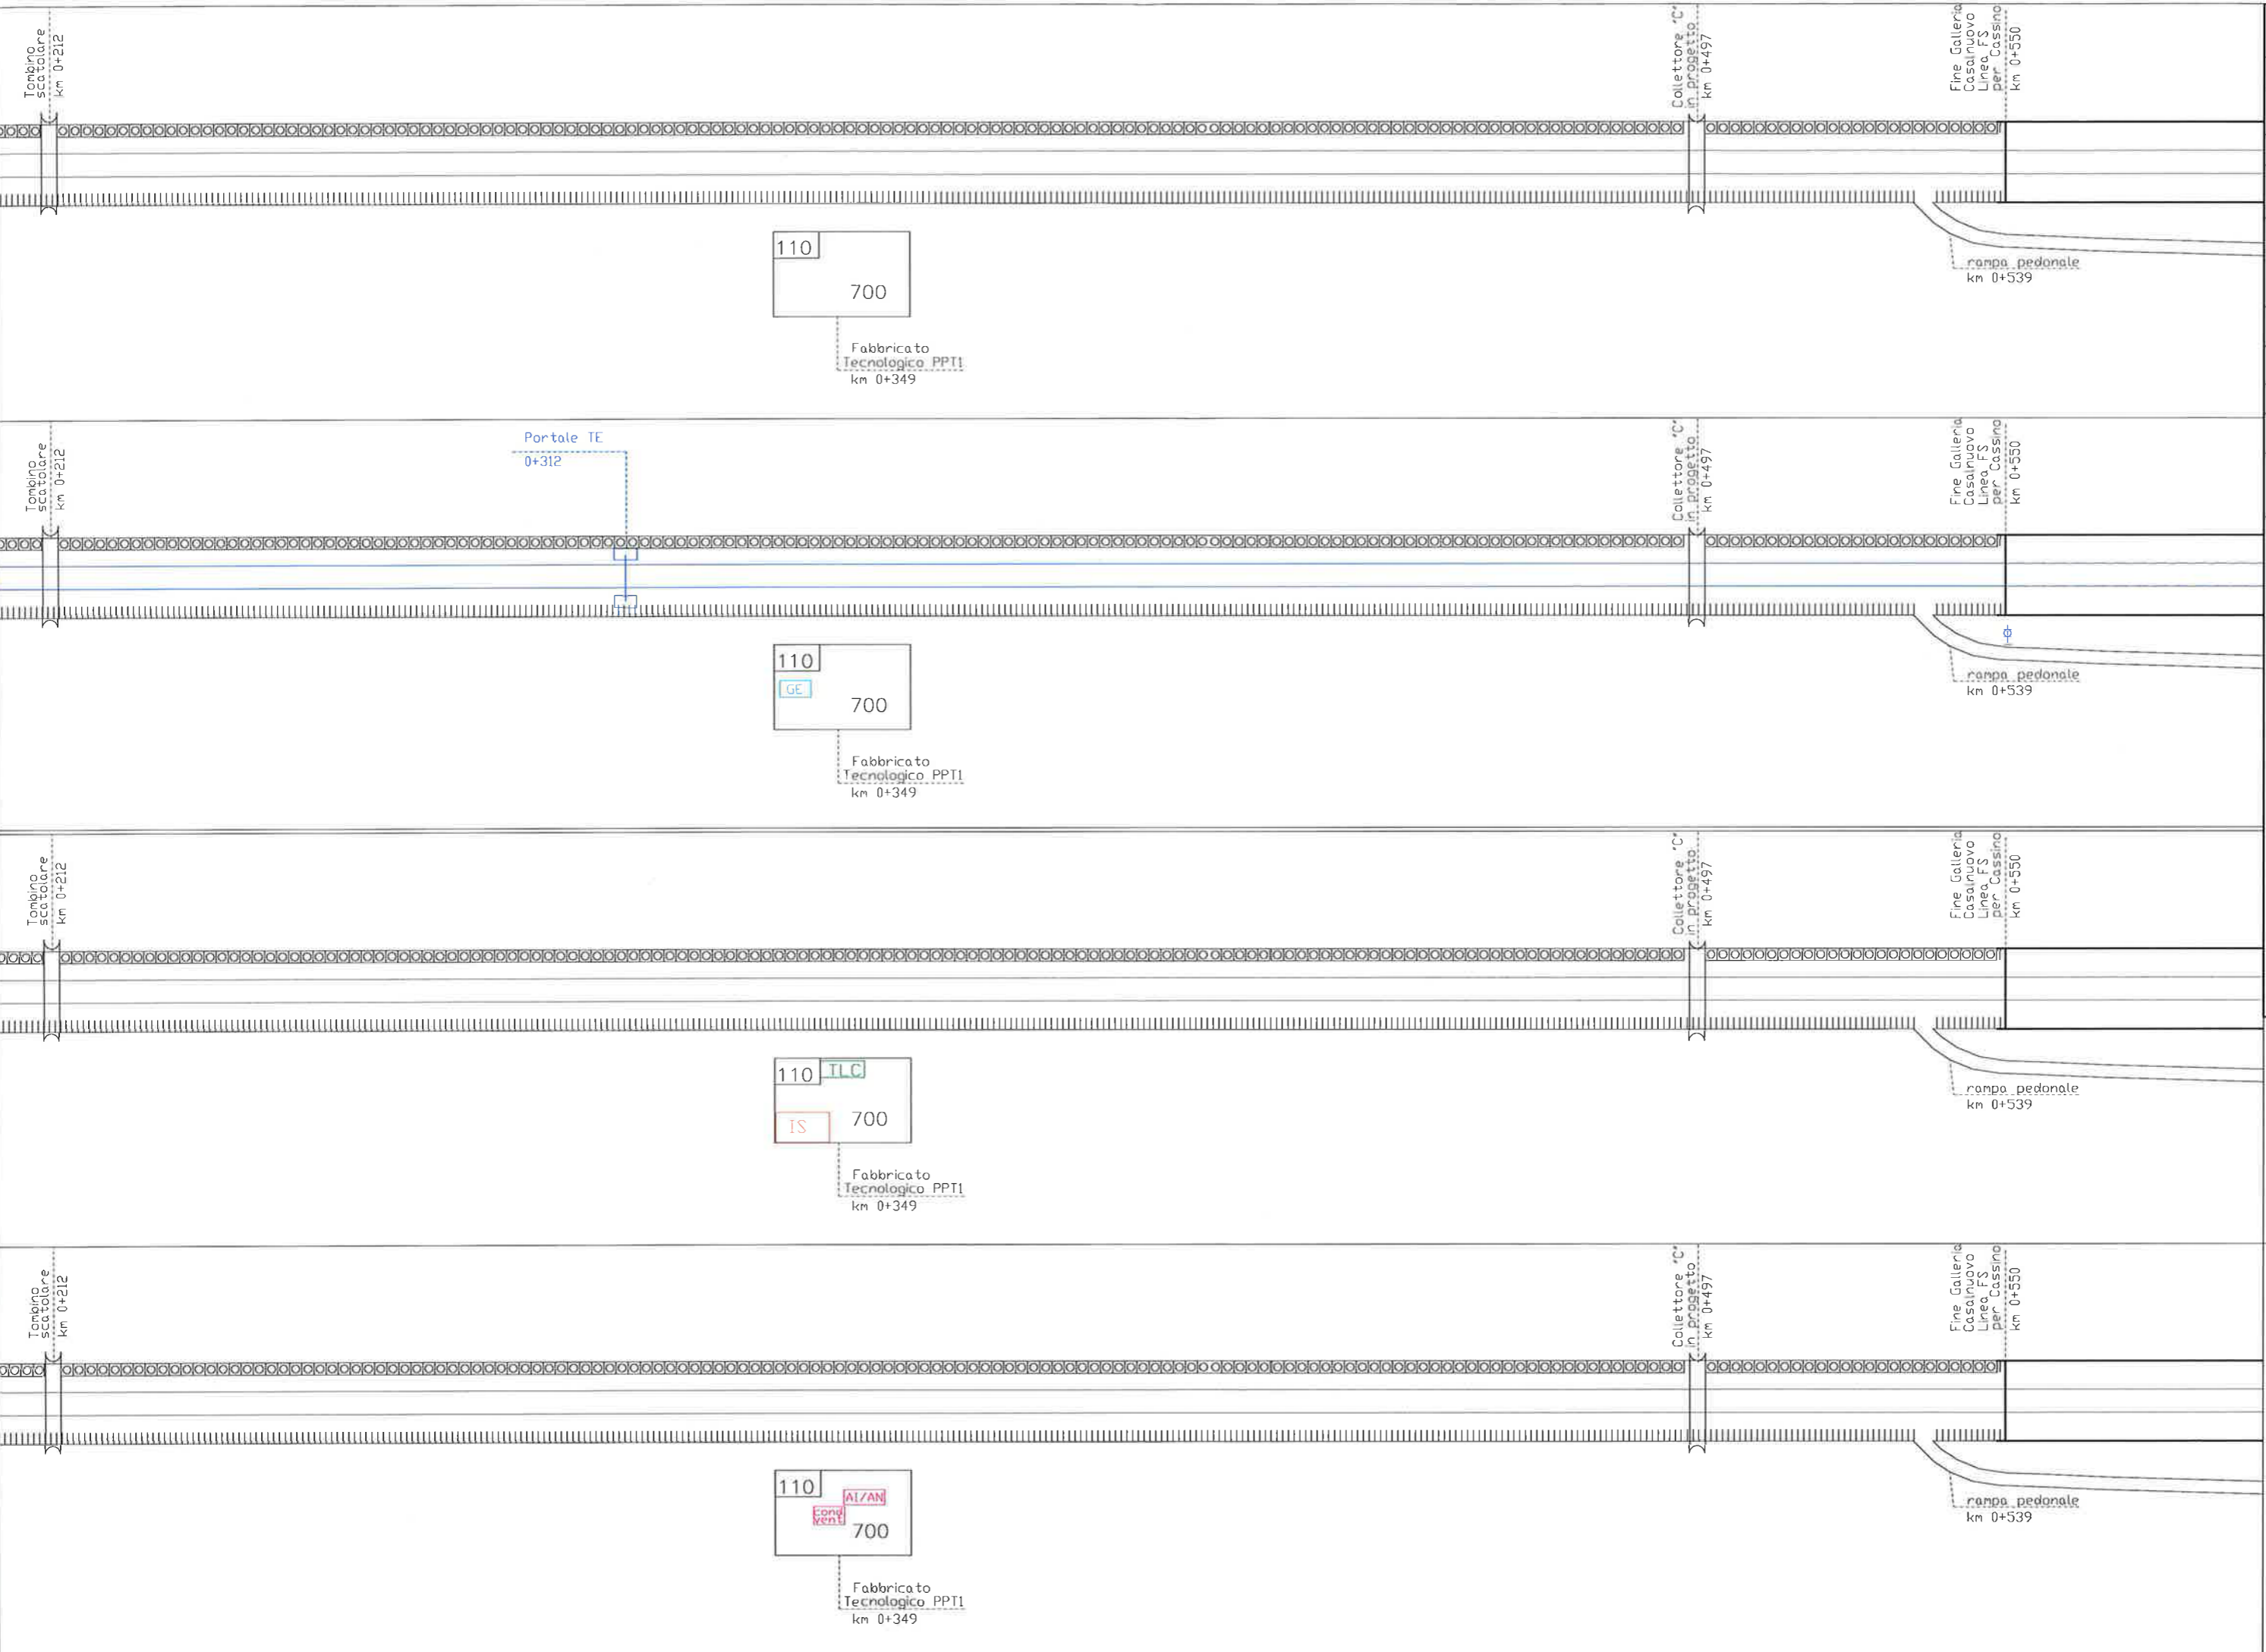

110
700
Fabbricato
Tecnologico PPT1
km 0+349

Portale TE
0+312

110
GE
700
Fabbricato
Tecnologico PPT1
km 0+349

110
TLC
IS
700
Fabbricato
Tecnologico PPT1
km 0+349

110
AL/AN
700
Fabbricato
Tecnologico PPT1
km 0+349

Fine Galleria
Casarnuovo
Linea FS
per Cassino
km 0+550

Collettore "C"
in progetto
km 0+497

rampa pedonale
km 0+539

Fine Galleria
Casarnuovo
Linea FS
per Cassino
km 0+550

Collettore "C"
in progetto
km 0+497

rampa pedonale
km 0+539

Fine Galleria
Casarnuovo
Linea FS
per Cassino
km 0+550

Collettore "C"
in progetto
km 0+497

rampa pedonale
km 0+539

Fine Galleria
Casarnuovo
Linea FS
per Cassino
km 0+550

Collettore "C"
in progetto
km 0+497

rampa pedonale
km 0+539

SCALA:
Foglio 07 di 53
REV. A
PROG. 001
OPERA/DISCIPLINA MD00000

DOC. DX
ENTE 97
FASE D
LOTTO 00
COMMESSA IFOE

U.O. SICUREZZA, MANUTENZIONE ED INTEROPERABILITÀ
ITALFERRA
CORPORATE BRAND 2000 ITALIA

ARMAMENTO

CC


LFM

TE

TLC

IS

IMP. SICUR. GALLERIE IMP. AUSILIARI

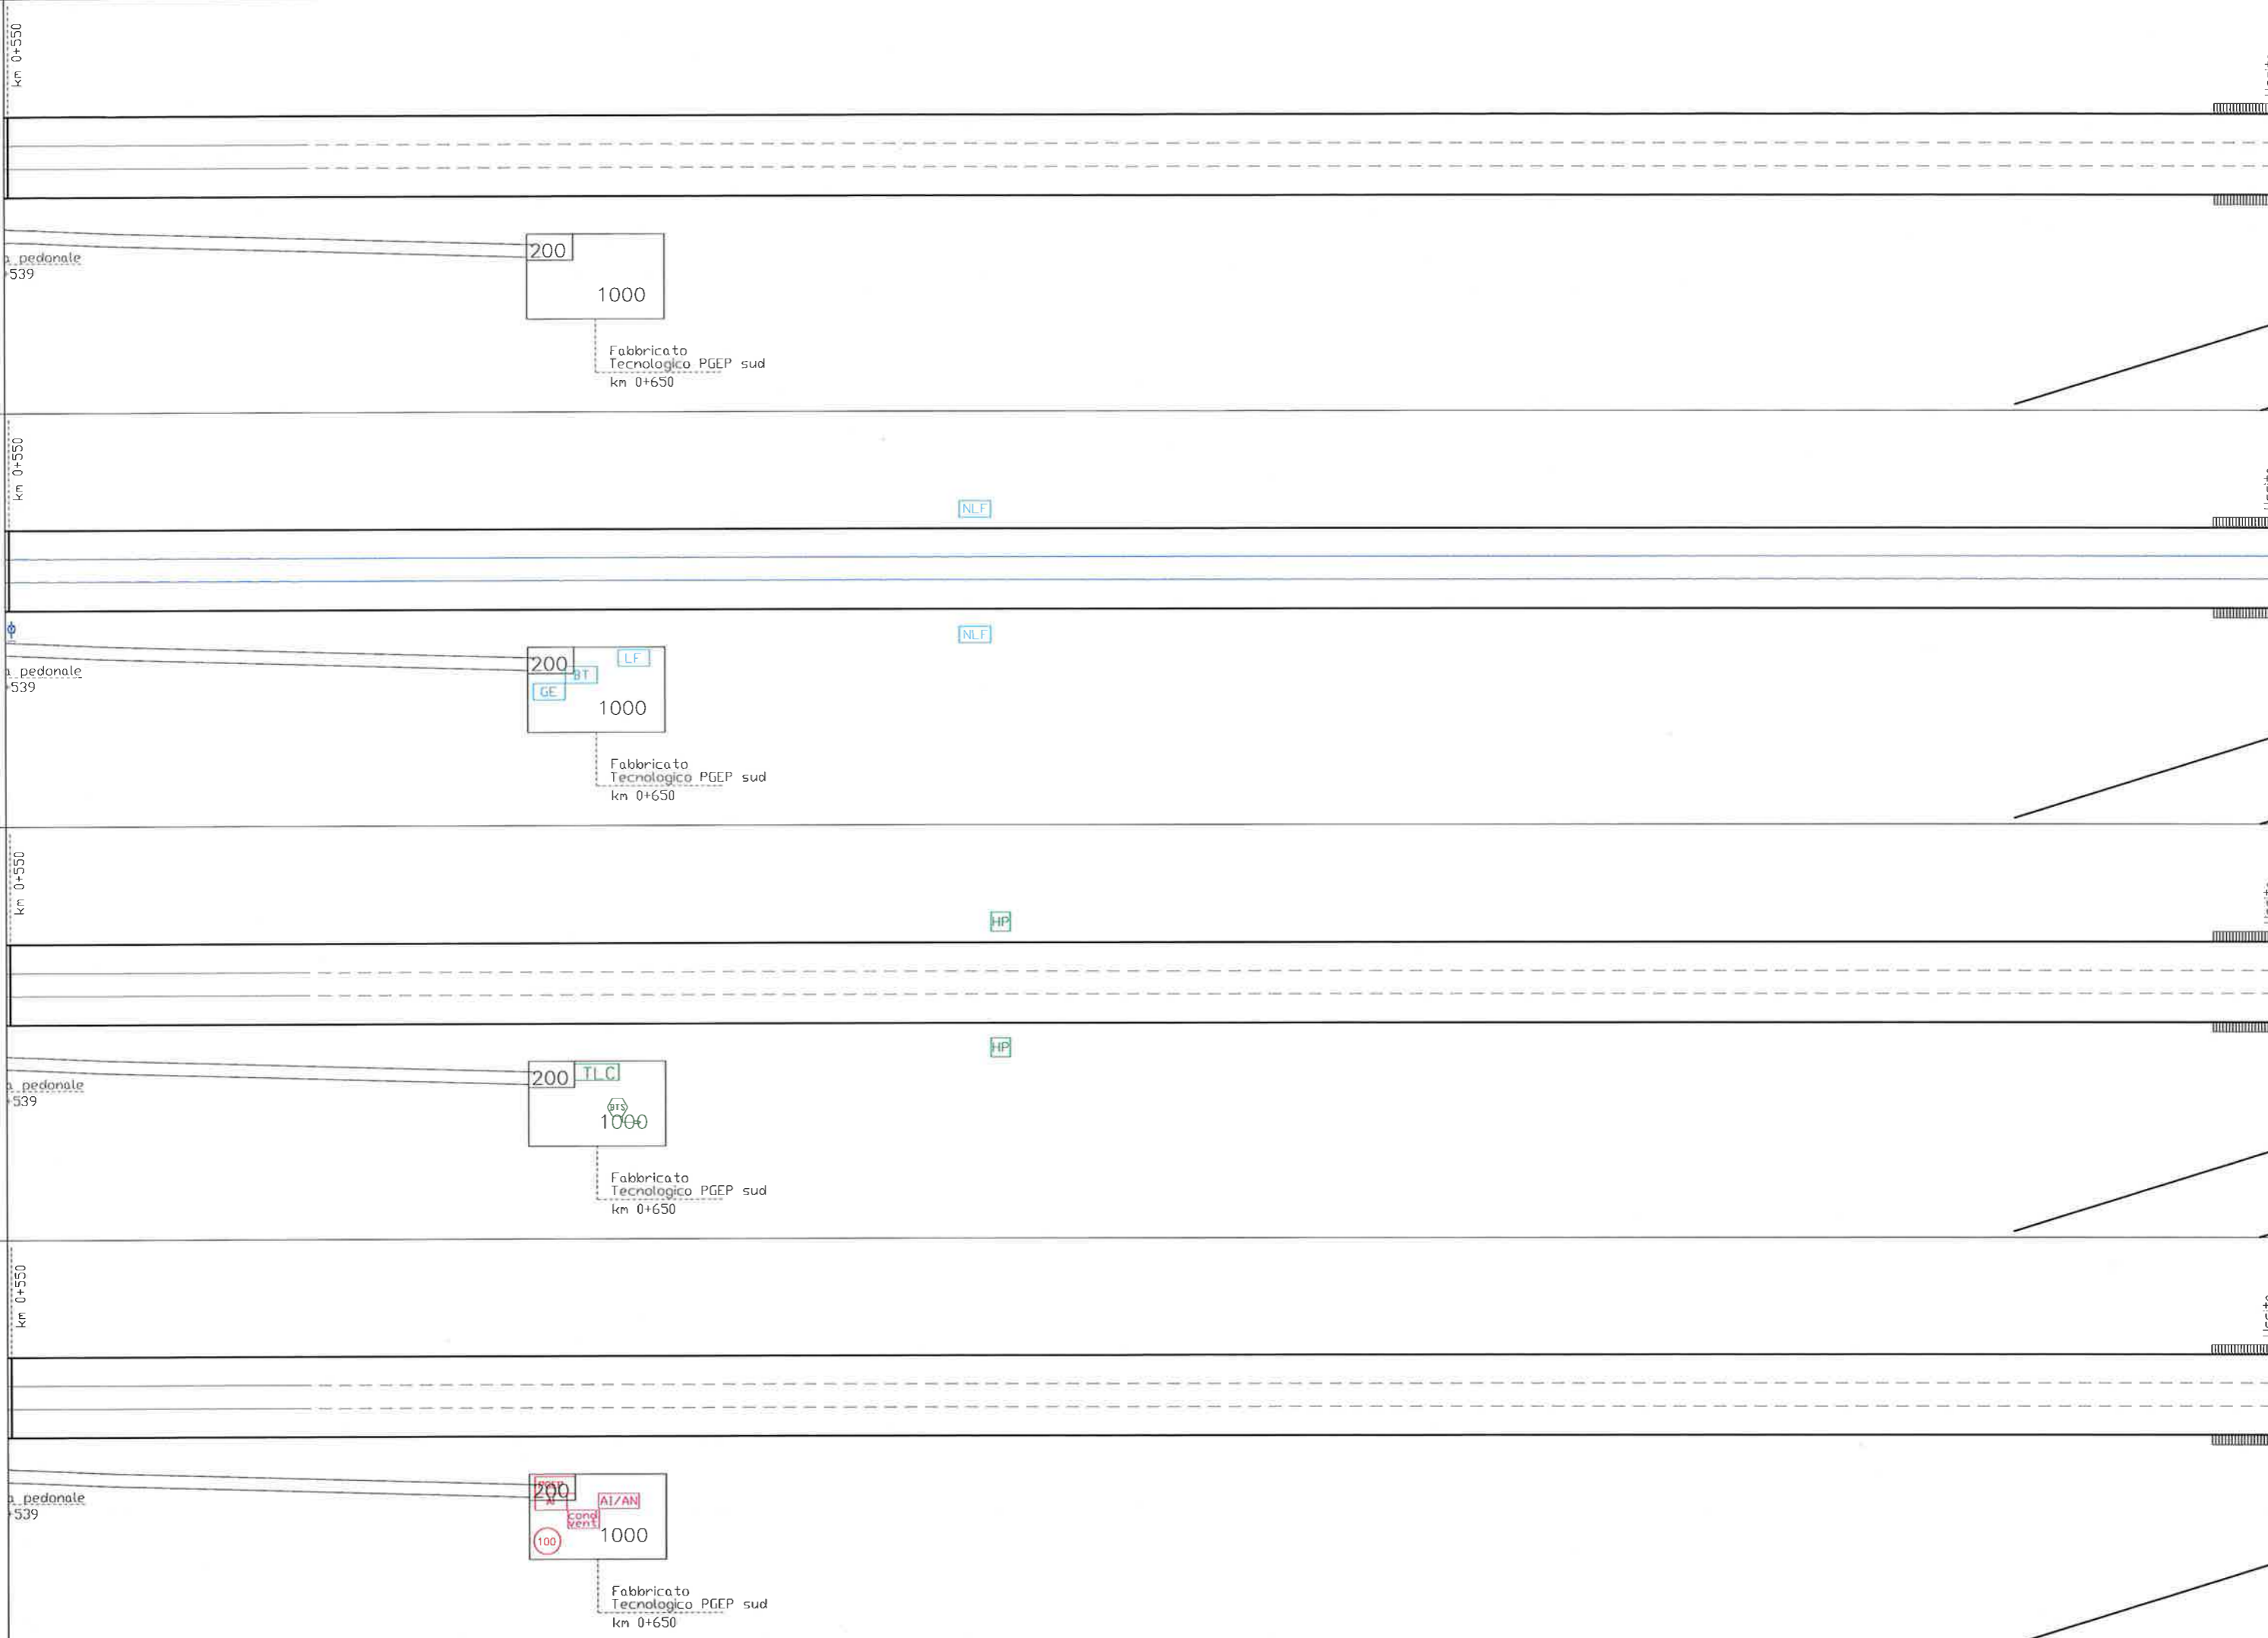

200

1000

Fabbricato
Tecnologico PGEP sud
km 0+650

200

1000

Fabbricato
Tecnologico PGEP sud
km 0+650

200

1000

Fabbricato
Tecnologico PGEP sud
km 0+650

200

1000

Fabbricato
Tecnologico PGEP sud
km 0+650

Uscita

SCALA: 1:50

REV. A

PROG. 001

OPERA/DISCIPLINA MD0000

DOC. DX

ENTE 97

FASE D

LOTTO 00


COMMESSA IFOE

U.O. SICUREZZA, MANUTENZIONE ED INTEROPERABILITÀ



IMP. SICUR. GALLERIE IMP. AUSILIARI IS TLC TE LFM QUICC ARMAMENTO

Uscita
pedonale
Km 0+944

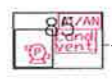


Fabbricato
sollevamento acqua
km 0+975

Uscita
pedonale
Km 0+944



Fabbricato
sollevamento acqua
km 0+975

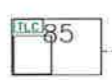

Uscita
pedonale
Km 0+944




Fabbricato
sollevamento acqua
km 0+975



Uscita
pedonale
Km 0+944



Fabbricato
sollevamento acqua
km 0+975

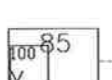

affiancamento
cumvesuviana
Km 1+050

affiancamento
cumvesuviana
Km 1+050

affiancamento
cumvesuviana
Km 1+050

affiancamento
cumvesuviana
Km 1+050



U.O. SICUREZZA, MANUTENZIONE
ED INTEROPERABILITÀ

COMMESSA
TIFOE 00

LOTTO
00

FASE
D

ENTE
97

DOC.
DX

OPERA/DISCIPLINA
MD0000

PROG.
001

REV.
A

FOLIO
09 di 153

SCALA:

ARMAMENTO

DD.CC

LFM

TE

TLC

IS

IMP. SICUR. GALLERIE IMP. AUSILIARI

NLF

NLF

HP

HP

SCALA

FOLIO

10 di 13

REV.

A

PROG.

001

OPERA/DISCIPLINA

MD0000

DOC.

DX

ENTE

97

FASE

D

LOTTO

00

COMMESSA

IF0E

U.O. SICUREZZA MANUTENZIONE ED INTEROPERABILITA



ARMAMENTO

CC

LFM

TE

TLC

IS

IMP. SICUR. GALLERIE IMP. AUSILIARI

NLF

NLF

HP

HP

NLF

NLF

HP

HP

Uscita
personale
Km 1+939

Uscita
personale
Km 1+939

Uscita
personale
Km 1+939

Uscita
personale
Km 1+939

COMMESSA
11FOE 00

U.O. SICUREZZA MANUTENZIONE
ED INTEROPERABILITÀ



IMP. SICUR. GALLERIE IMP. AUSILIARI

IMP. SICUR. GALLERIE IMP. AUSILIARI

LOTTO FASE
00 D

ENTE
97

DOC.
DX

OPERA/DISCIPLINA
MD00000

PROG. REV.
001 A

FOLIO
11 di 53

SCALA:

ARMAMENTO

DD.CC


LFM

TE

TLC

IS

IMP. SICUR. GALLERIE IMP. AUSILIARI

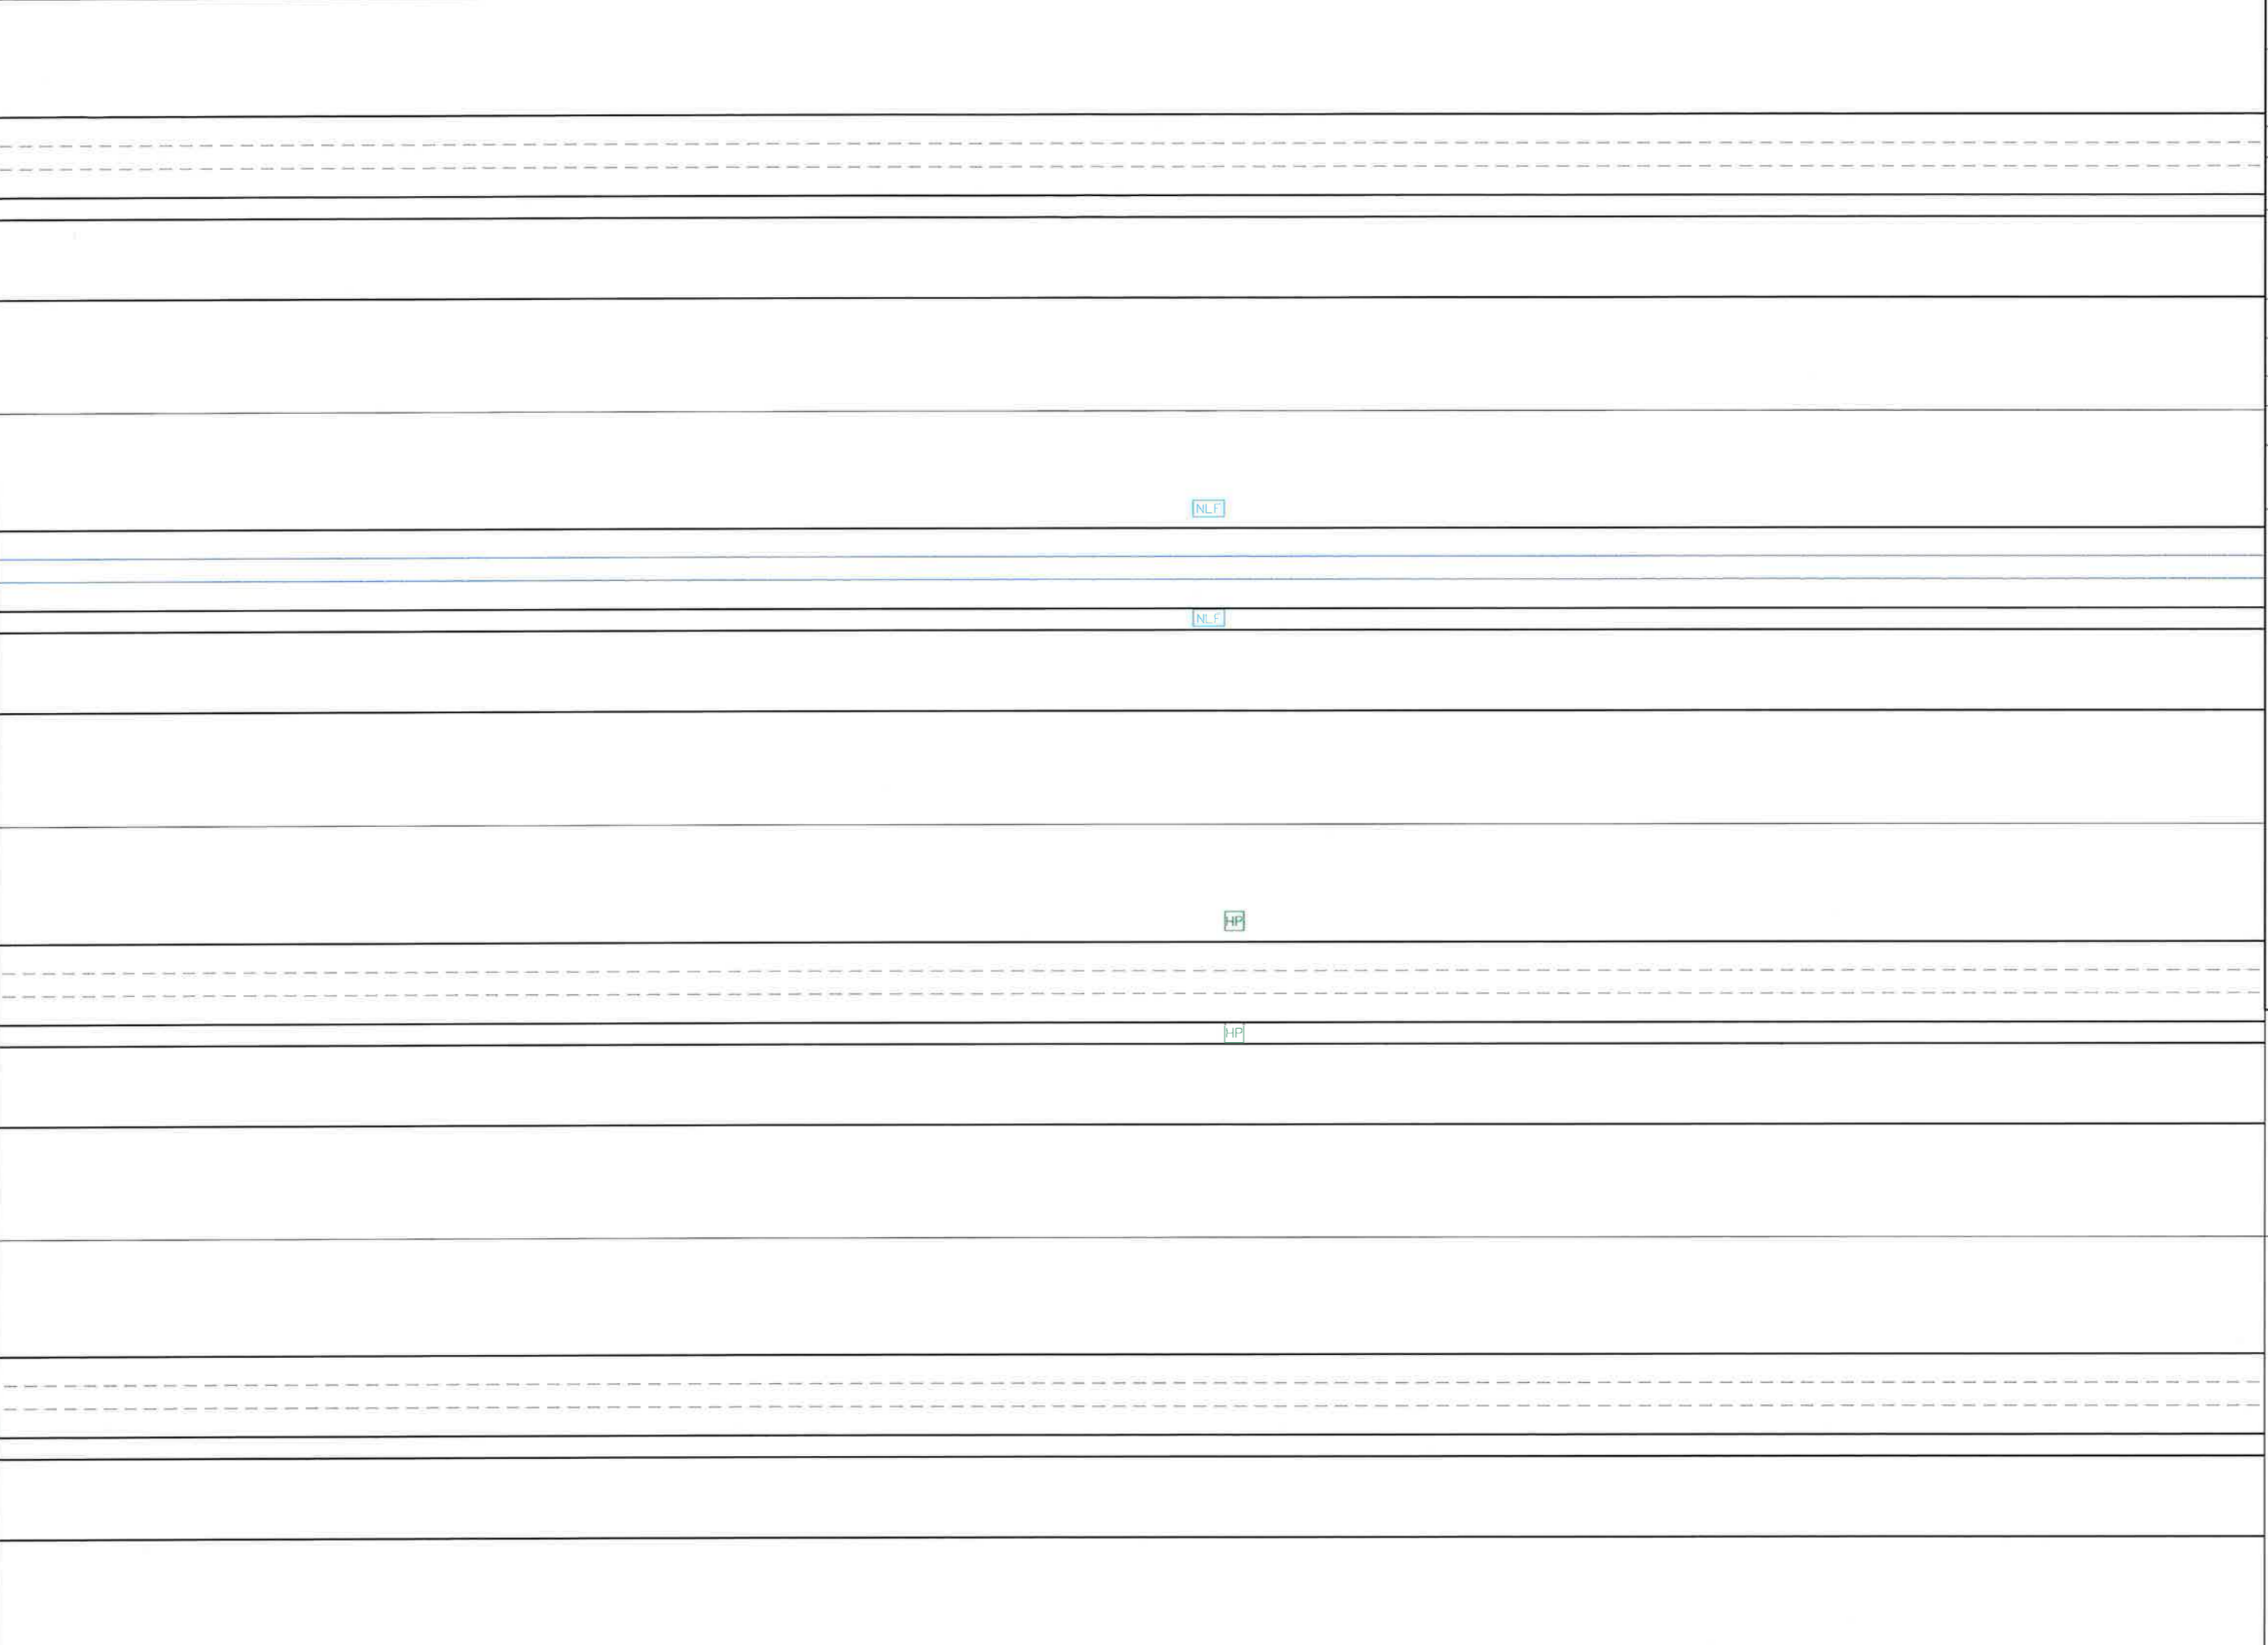

NLF

NLF

HP

HP

COMMESSA **11F0E** LOTTO **00** FASE **D** ENTE **97** DOC. **DX** OPERA/DISCIPLINA **MD0000** PROG. **001** REV. **A** FOGLIO **12** di **53** SCALA:

U.O. SICUREZZA, MANUTENZIONE ED INTEROPERABILITÀ



ARMAMENTO

CC

LFM

TE

TLC

IS

IMP. SICUR. GALLERIE IMP. AUSILIARI

Fermata interrata Casalnuovo
km 2+606
Locale Tecnologico
al piano mezzanino

100

100

Fine marciapiede
km 2+456



Fermata interrata Casalnuovo
km 2+606
Locale Tecnologico
al piano mezzanino

NLF 100

100

Fine marciapiede
km 2+456

NLF

NLF



Fermata interrata Casalnuovo
km 2+606
Locale Tecnologico
al piano mezzanino

100

NLF 100
IS

Fine marciapiede
km 2+456

HP

HP



Fermata interrata Casalnuovo
km 2+606
Locale Tecnologico
al piano mezzanino

100
CAN
venti

100
CAN
venti

Fine marciapiede
km 2+456



SCALA: 13/53
FOLIO 13/53
REV. A
PROG. 001
OPERA/DISCIPLINA MD0000
DOC. DX
ENTE 97
FASE D
LOTTO 00
COMMESSA IFOE

U.O. SICUREZZA, MANUTENZIONE ED INTEROPERABILITA



IMP. SICUR. GALLERIE IMP. AUSILIARI

IS

TLC

TE

LFM

DOCC

ARMAMENTO

UOVO
 Locale Tecnologico
 al piano mezzanino

km 2+725
 Accesso VVFF
 alla fermata

km 2+756
 Fine marciapiede

⚡

NLF

NLF

HP

HP

COMMESSA
 I1FOE 00

LOTTO
 00

FASE
 D

ENTE
 97

DOC.
 DX

OPERA/DESCRIZIONE
 MD00000

PROG.
 001

REV.
 A

FOLIO
 14

SCALA
 1:50

U.O. SICUREZZA, MANUTENZIONE ED INTEROPERABILITÀ



ARMAMENTO

DD.CC

LFM

TE

TLC

IS

IMP. SICUR. GALLERIE IMP. AUSILIARI

SCALA

FOLIO

REV

PROG.

OPERA/DISCIPLINA

DOC.

ENTE

FASE

LOTTO

COMMESSA

U.O. SICUREZZA MANUTENZIONE ED INTEROPERABILITA

IT

IT

IT

IT

IT

IT

IT

IT

IT

IT

IT

IT

IT

IT

IT

IT

IT

IT

IT

IT

IT

IT

IT

IT



U.O. SICUREZZA MANUTENZIONE ED INTEROPERABILITA

15

A

001

MD0000

DX

97

D

00

IFOE

NLF

NLF

NLF

NLF

HP

HP

HP

HP

ARMAMENTO

DOCC

LFM

TE

TLC

IS

IMP. SICUR. GALLERIE IMP. AUSILIARI


Fine Galleria
Casalnuovo
Linea FS
per Cassino
km 3+504

Fine Galleria
Casalnuovo
Linea FS
per Cassino
km 3+504

Fine Galleria
Casalnuovo
Linea FS
per Cassino
km 3+504


Fine Galleria
Casalnuovo
Linea FS
per Cassino
km 3+504

Fabbricato
Tecnologico PGEP nord
km 3+550

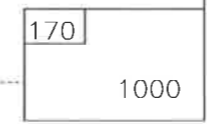


rampa carrabile
km 3+554

Fabbricato
Tecnologico PGEP nord
km 3+550

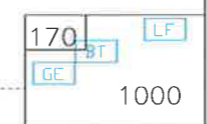


rampa carrabile
km 3+554

Fabbricato
Tecnologico PGEP nord
km 3+550

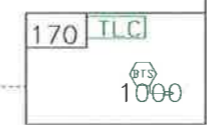

rampa carrabile
km 3+554

Fabbricato
Tecnologico PGEP nord
km 3+550

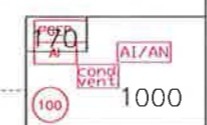

rampa carrabile
km 3+554

PSE
km 3+680

PSE
km 3+680

PSE
km 3+680

PSE
km 3+680

SCALA: 1:50
FOGLIO 16 di 53
REV. A
PROG. 001
OPERA/DISCIPLINA MD00000

ENTE 97
FASE D
LOTTO 00
COMMESSA IFOE

U.O. SICUREZZA, MANUTENZIONE ED INTEROPERABILITÀ



U.O. SICUREZZA, MANUTENZIONE ED INTEROPERABILITÀ

IMP. SICUR. GALLERIE IMP. AUSILIARI

IS


TLC

TE

LFM

DDCC

ARMAMENTO

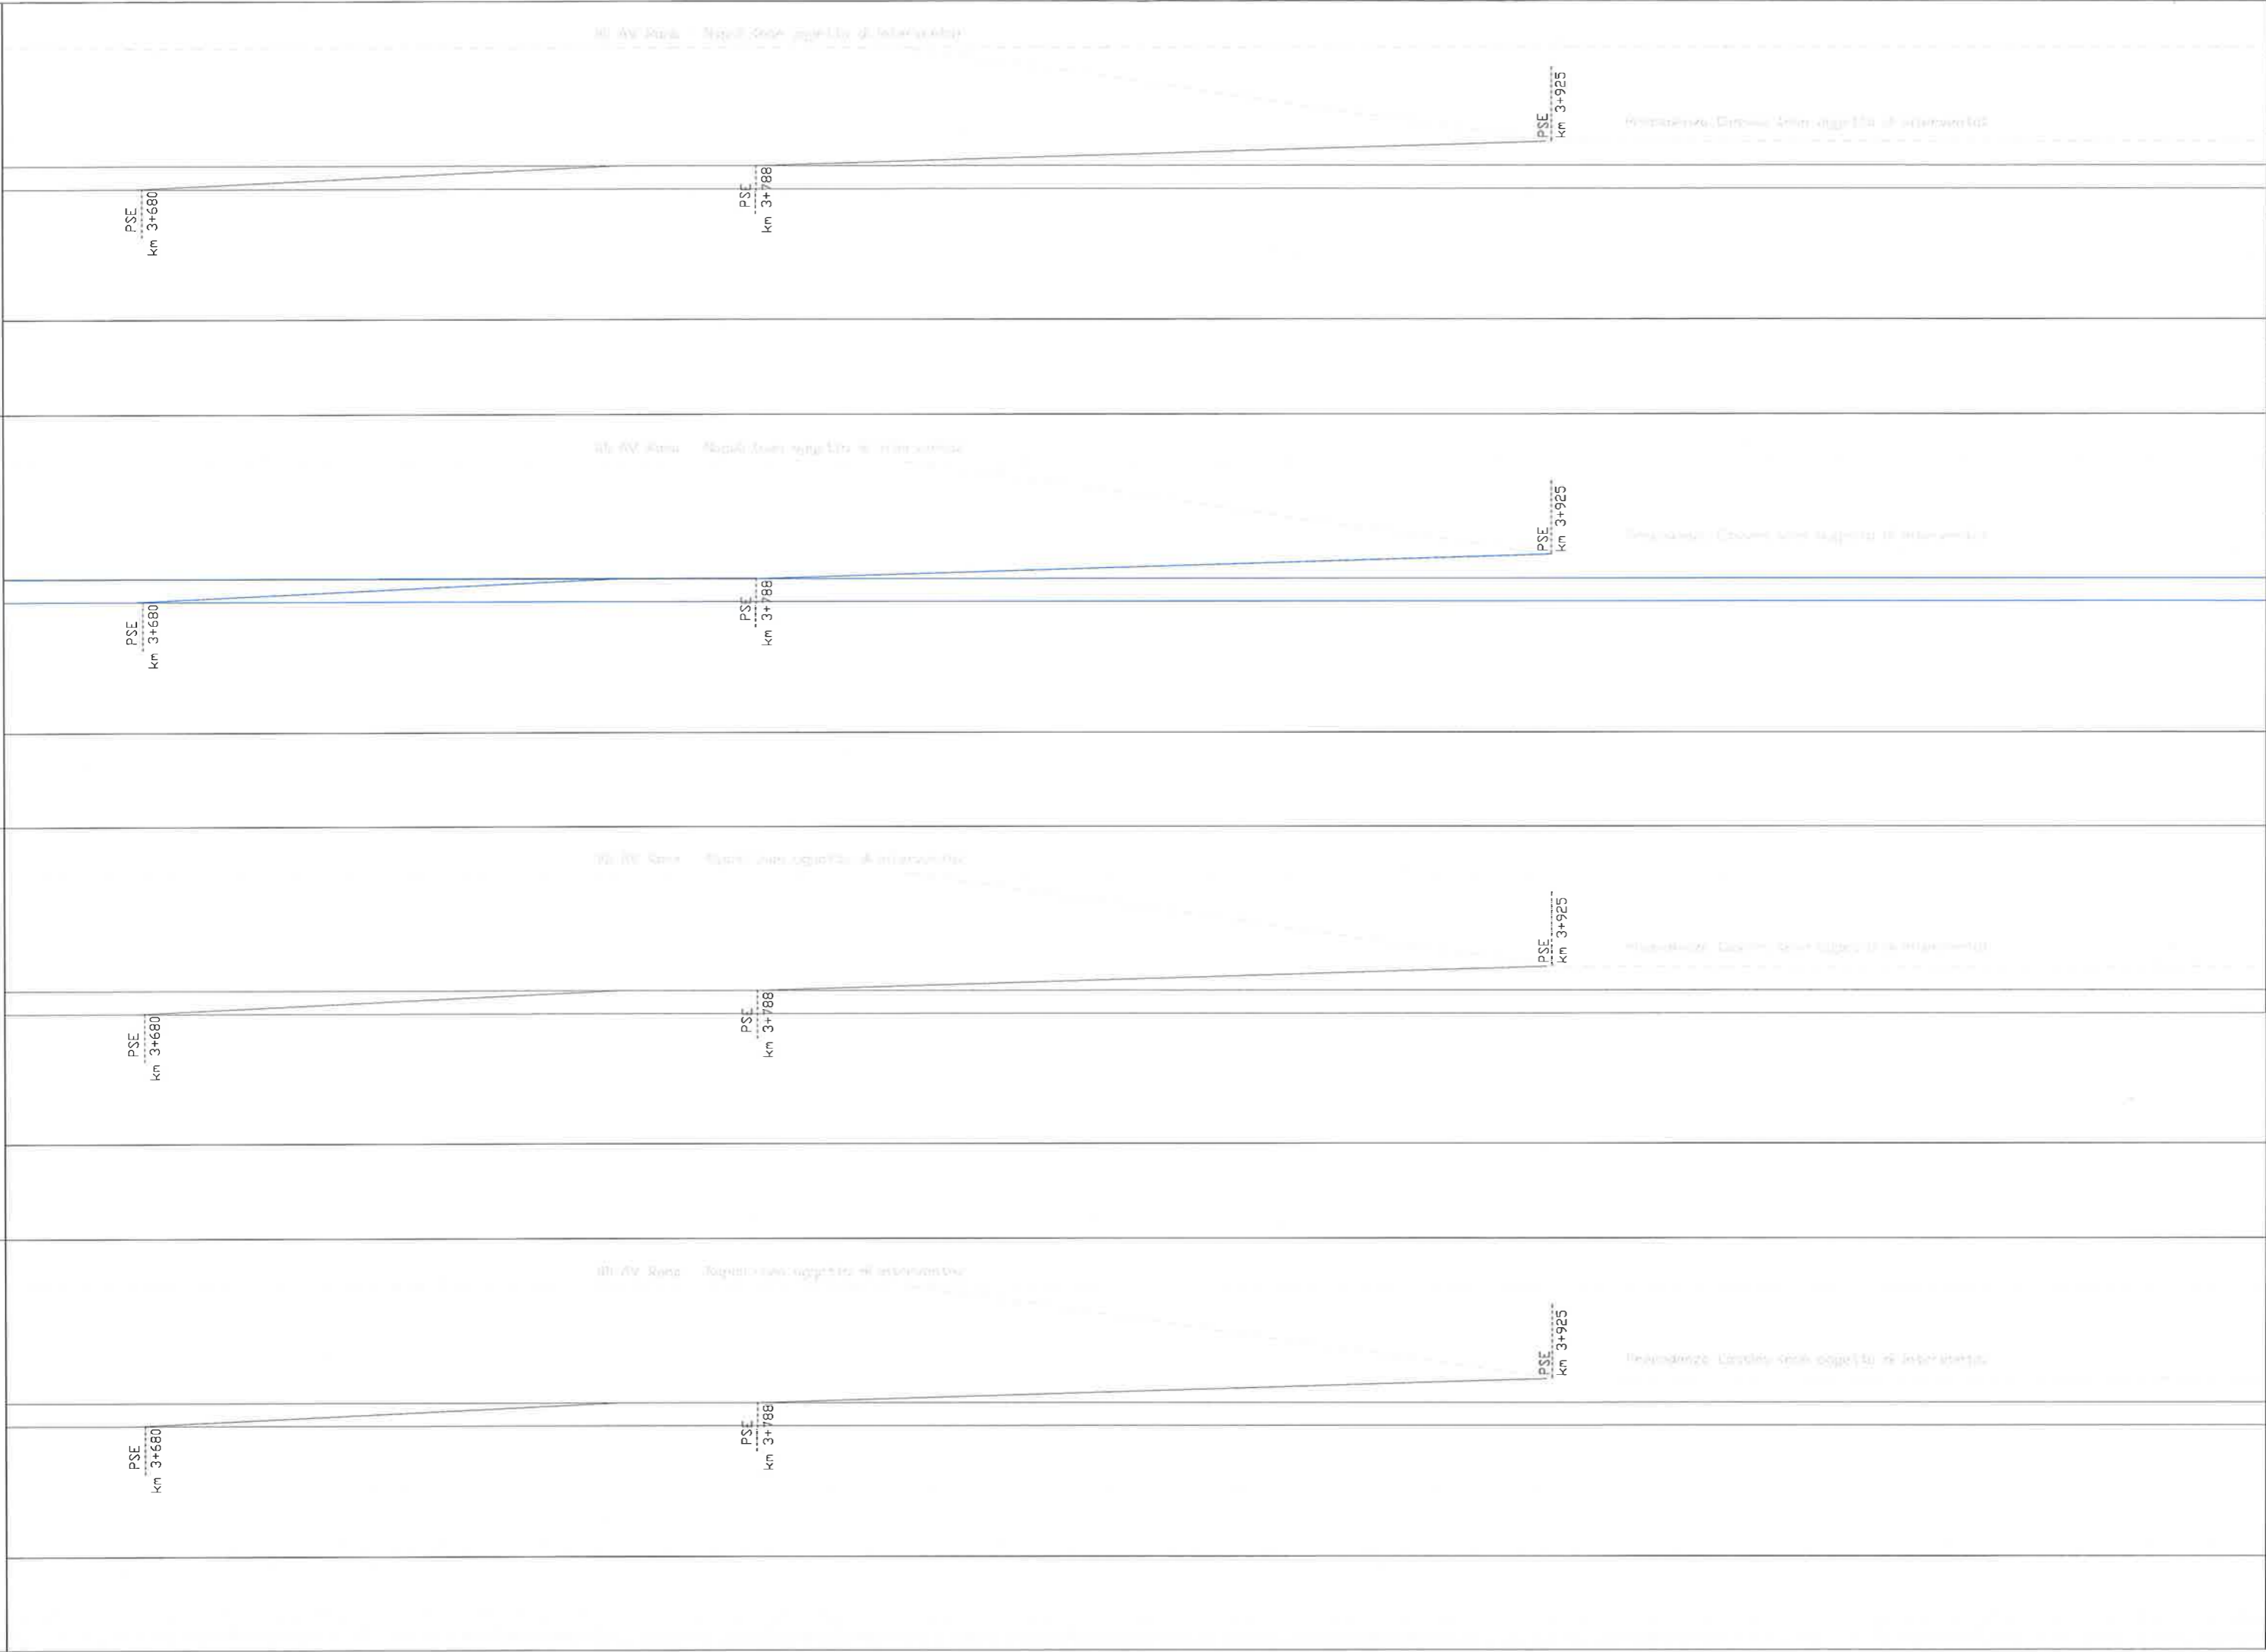

U.O. SICUREZZA, MANUTENZIONE ED INTEROPERABILITÀ



COMMESSA
11FOE

LOTTO
00

FASE
D

ENTE
97

DOC.
DX

OPERA/DISCIPLINA
MD00000

PROG.
001

REV.
A

FOGLIO
17

SCALA:
1:53

IMP. SICUR. GALLERIE IMP. AUSILIARI

IS


TLC

TE

LFM

DDCC

ARMAMENTO

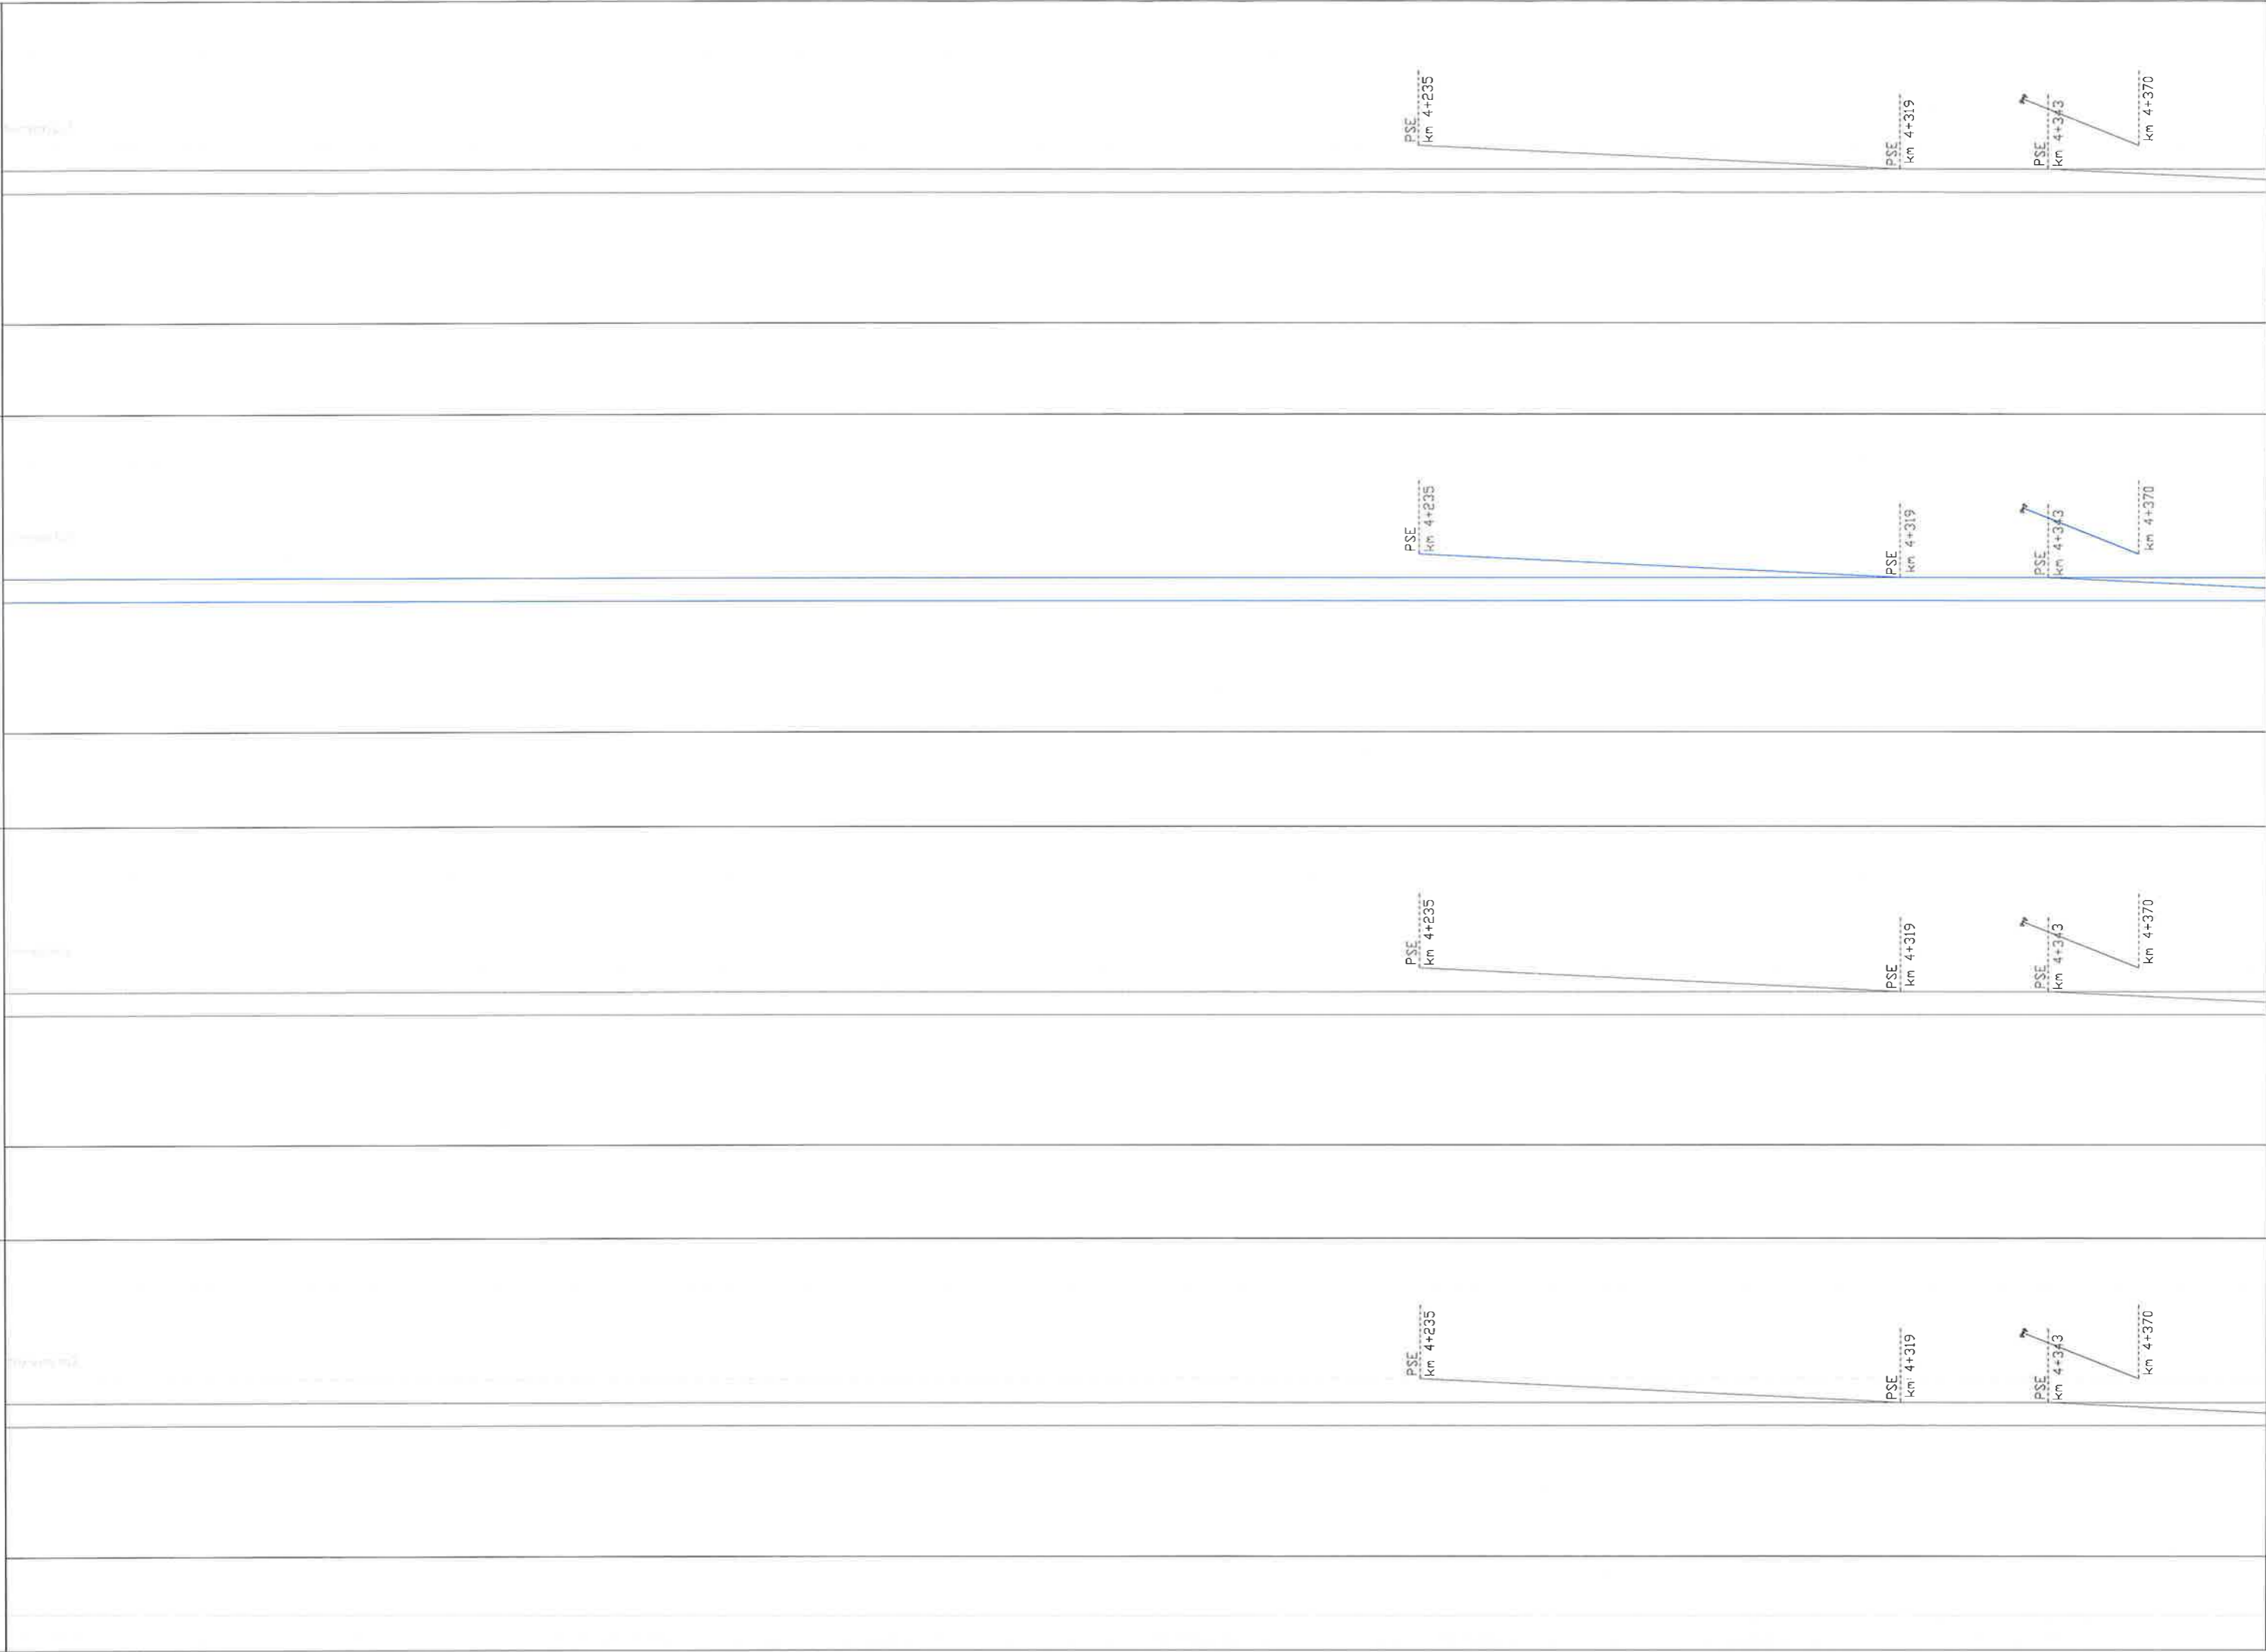

U.O. SICUREZZA, MANUTENZIONE
ED INTEROPERABILITÀ

COMMESSA
11FOE 00

LOTTO
00

FASE
D

ENTE
97

DOC.
DX

OPERA/DISCIPLINA
MD0000

PROG.
001

REV.
A

FOLIO
18 di 53

SCALA:

IMP. SICUR. GALLERIE IMP. AUSILIARI

IS

TLC

TE

LFM

DOCC

ARMAMENTO

PSE
km 4+373

PSE
km 4+373

PSE
km 4+373

PSE
km 4+373

km 4+370

km 4+370

km 4+370

km 4+370

PSE
km 4+427

PSE
km 4+427

PSE
km 4+427

PSE
km 4+427

Fine marciapiede
km 4+601

Fine marciapiede
km 4+601

Fine marciapiede
km 4+601

Fine marciapiede
km 4+601

Fine marciapiede
km 4+711

Fine marciapiede
km 4+711

Fine marciapiede
km 5+711

Fine marciapiede
km 4+711

Fine marciapiede
km 4+711

COMMESSA	11FOE	LOTTO	00	FASE	D	ENTE	97	DOC.	DX	OPERA/DISCIPLINA	MD00000	PROGR.	001	REV.	A	FOLIO	19	SCALA:	53
----------	-------	-------	----	------	---	------	----	------	----	------------------	---------	--------	-----	------	---	-------	----	--------	----

U.O. SICUREZZA, MANUTENZIONE ED INTEROPERABILITA



Stazione di Afragola

Stazione di Afragola

Stazione di Afragola

Stazione di Afragola



Fine marciapiede
km 4+711

Fine marciapiede
km 4+978

km 5+001
Fine marciapiede

Fine marciapiede
km 4+711

Fine marciapiede
km 4+978

km 5+001
Fine marciapiede

Fine marciapiede
km 4+711

Fine marciapiede
km 4+978

km 5+001
Fine marciapiede

Fine marciapiede
km 4+711

Fine marciapiede
km 4+978

km 5+001
Fine marciapiede

ARMAMENTO

DI.CC

LFM

TE

TLC


IS

IMP. SICUR. GALLERIE IMP. AUSILIARI

SCALA:	20/53
FOLIO	20/53
REV.	A
PROG.	001
OPERA/DISCIPLINA	MD0000
DOC.	DX
ENTE	97
FASE	D
LOTTO	00
COMMESSA	IIFOE

U.O. SICUREZZA, MANUTENZIONE ED INTEROPERABILITA'



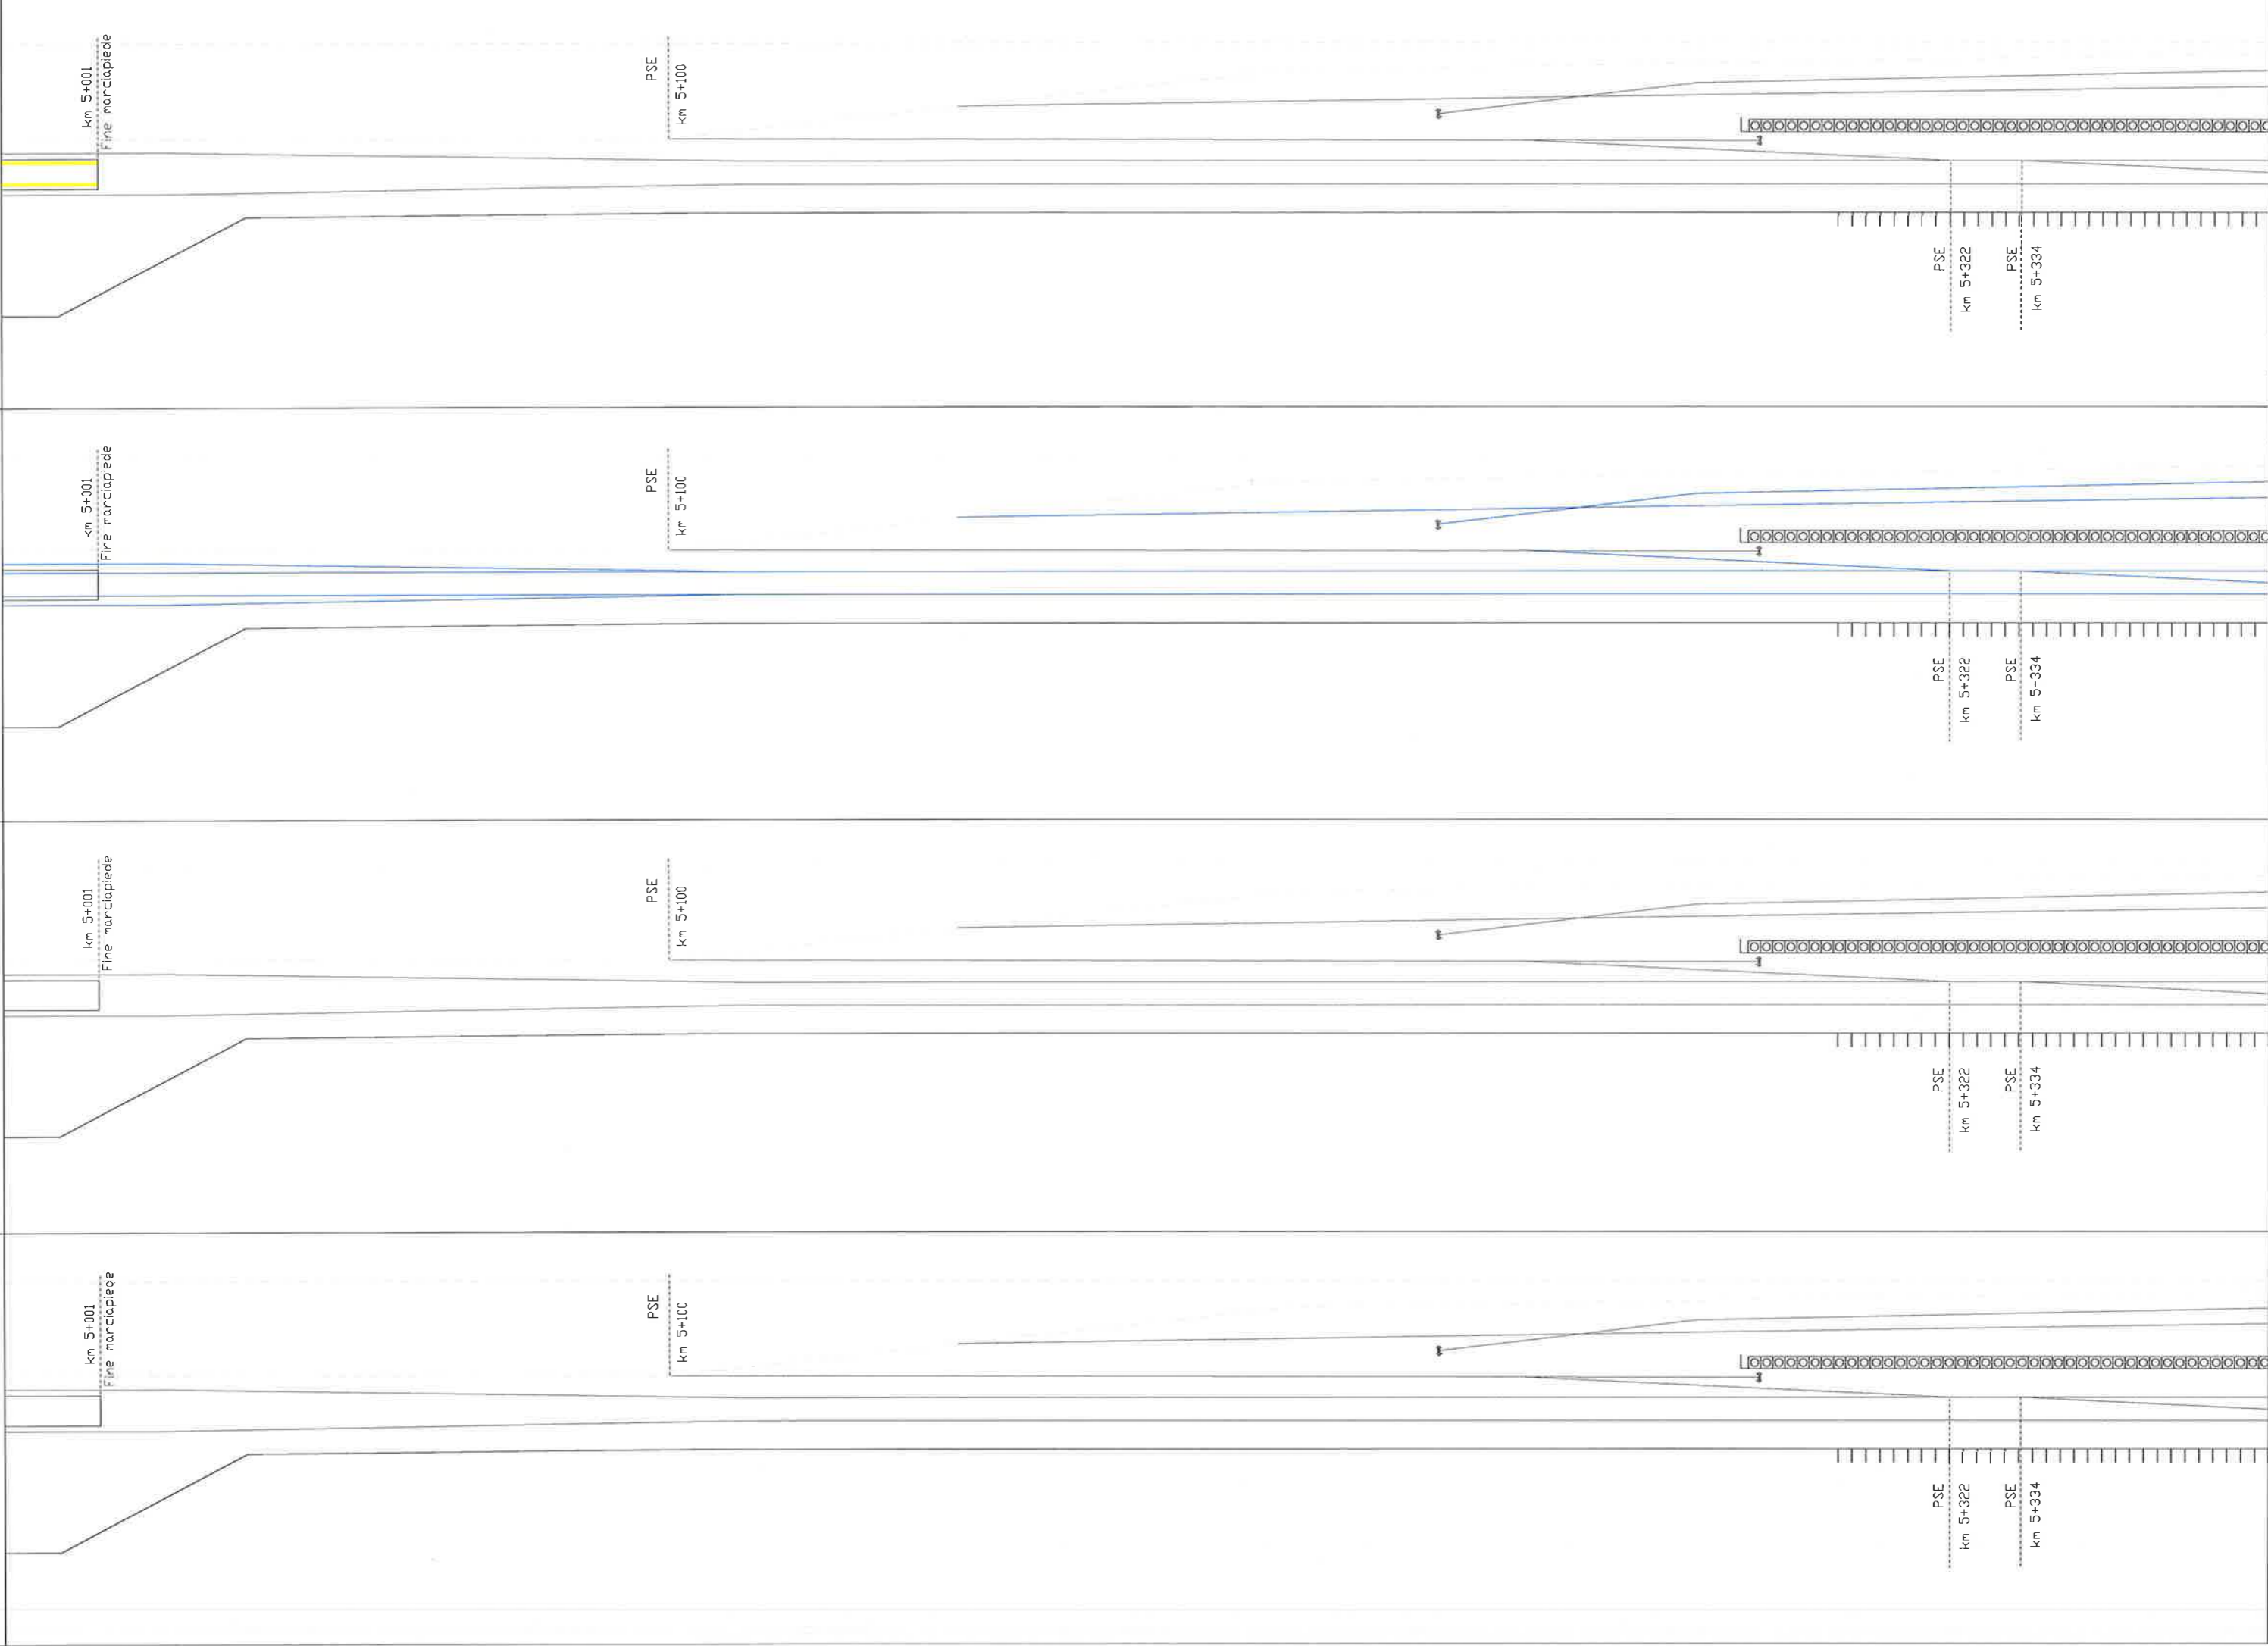

PSE
km 5+322

PSE
km 5+334

PSE
km 5+322

PSE
km 5+334

PSE
km 5+322

PSE
km 5+334

PSE
km 5+322









PSE
km 5+334

PSE
km 5+418

PSE
km 5+418

PSE
km 5+418

PSE
km 5+418

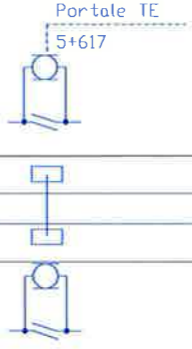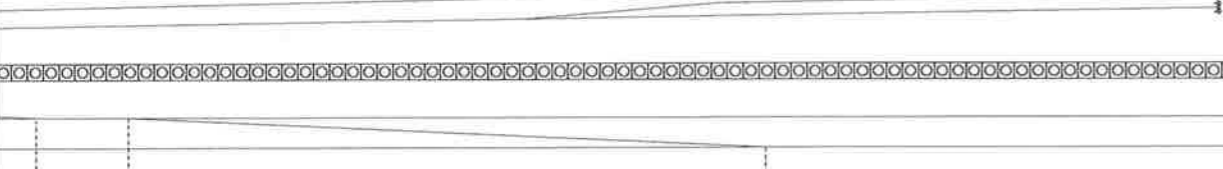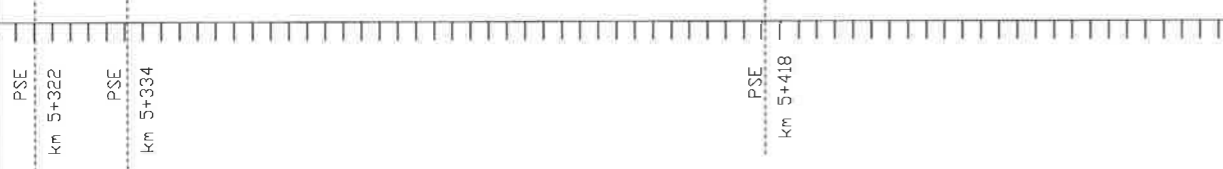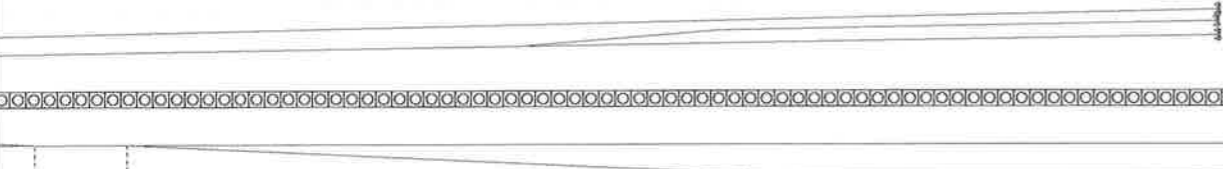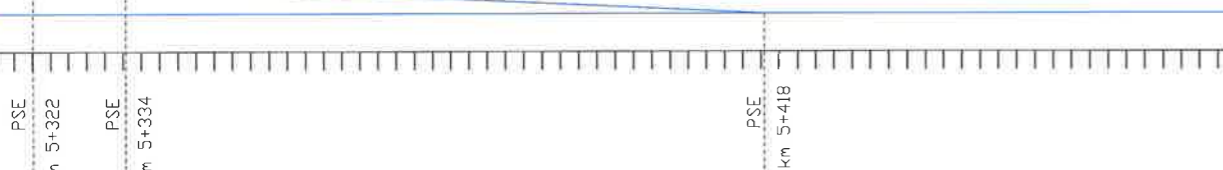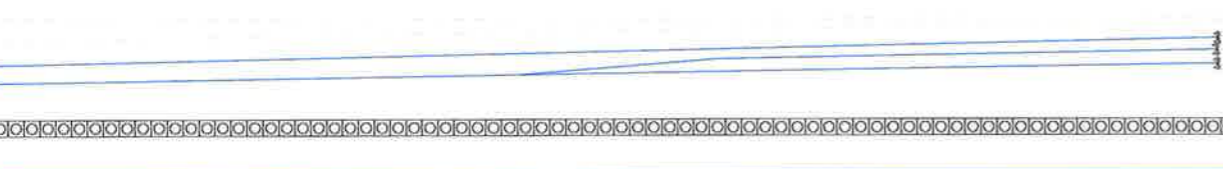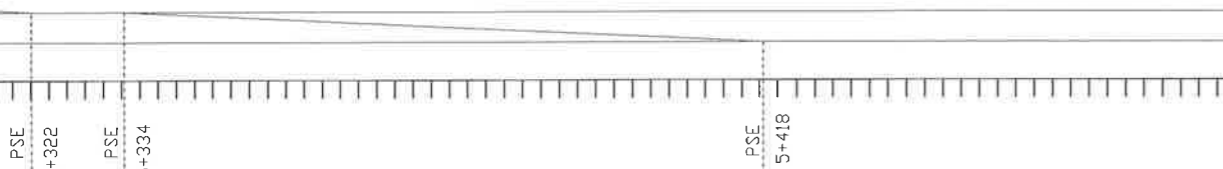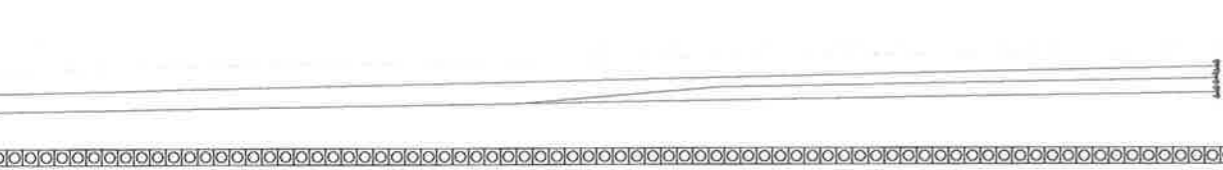

IMP. SICUR. GALLERIE IMP. AUSILIARI

ES


TLC

TE


LFM

DOCC


ARMAMENTO

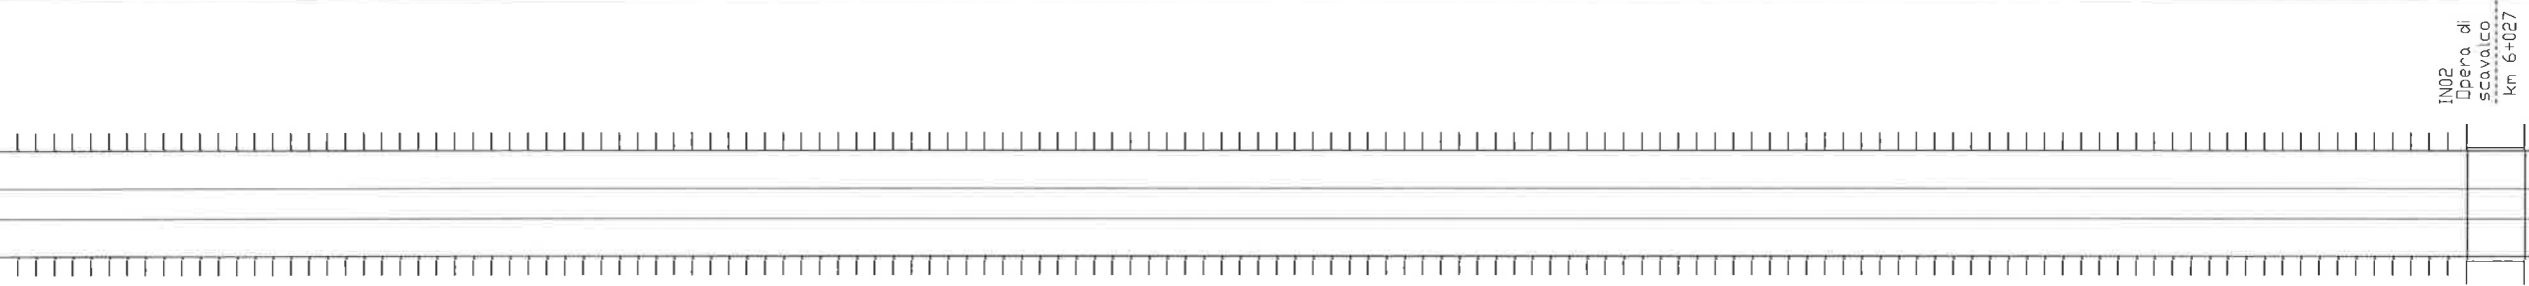

IN02
Opera di
scavalco
Km 6+027

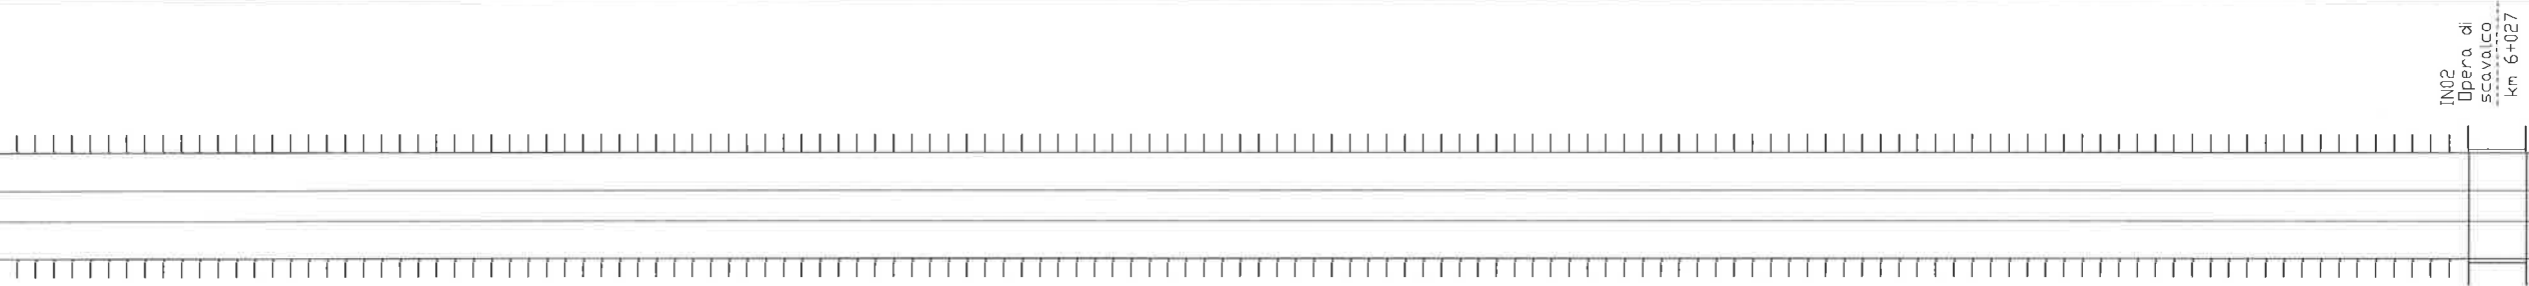


IN02
Opera di
scavalco
Km 6+027

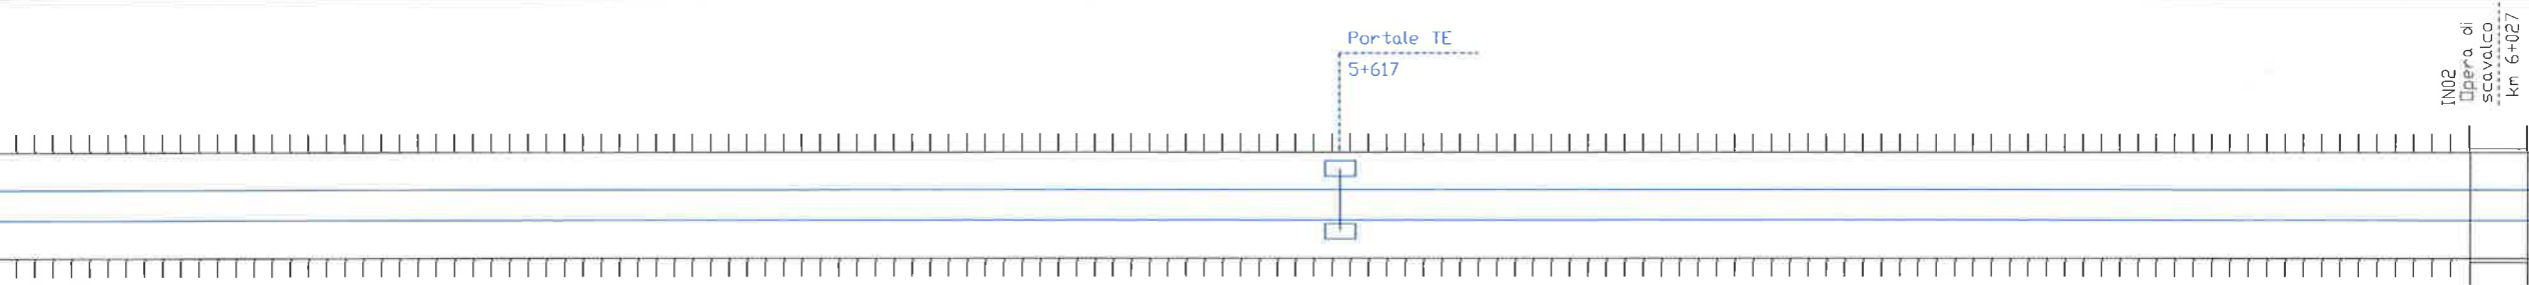

Portale TE
S+617

IN02
Opera di
scavalco
Km 6+027

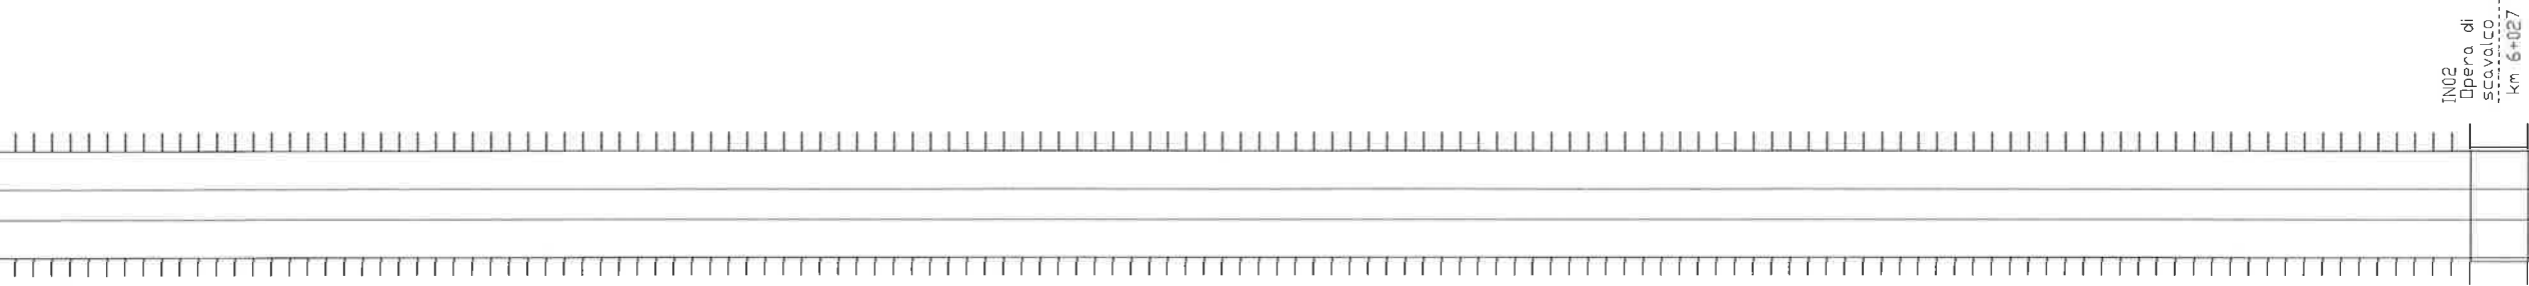

IN02
Opera di
scavalco
Km 6+027



U.O. SICUREZZA, MANUTENZIONE ED INTEROPERABILITÀ

COMMESSA	LOTTO	FASE	ENTE	DOC.	OPERA/DISCIPLINA	PROG.	REV.	FOLIO	SCALA
11FOE	00	D	97	DX	MD0000	001	A	23	5/3

IN02
Opera di
scavalco
km 6+027

IN02
Opera di
scavalco
km 6+027

IN02
Opera di
scavalco
km 6+027

IN02
Opera di
scavalco
km 6+027

IN01
Opera di
scavalco
km 6+063

IN01
Opera di
scavalco
km 6+063

IN01
Opera di
scavalco
km 6+063


IN01
Opera di
scavalco
km 6+063

SL01
Opera di
scavalco
km 6+354

SL01
Opera di
scavalco
km 6+354

SL01
Opera di
scavalco
km 6+354

SL01
Opera di
scavalco
km 6+354

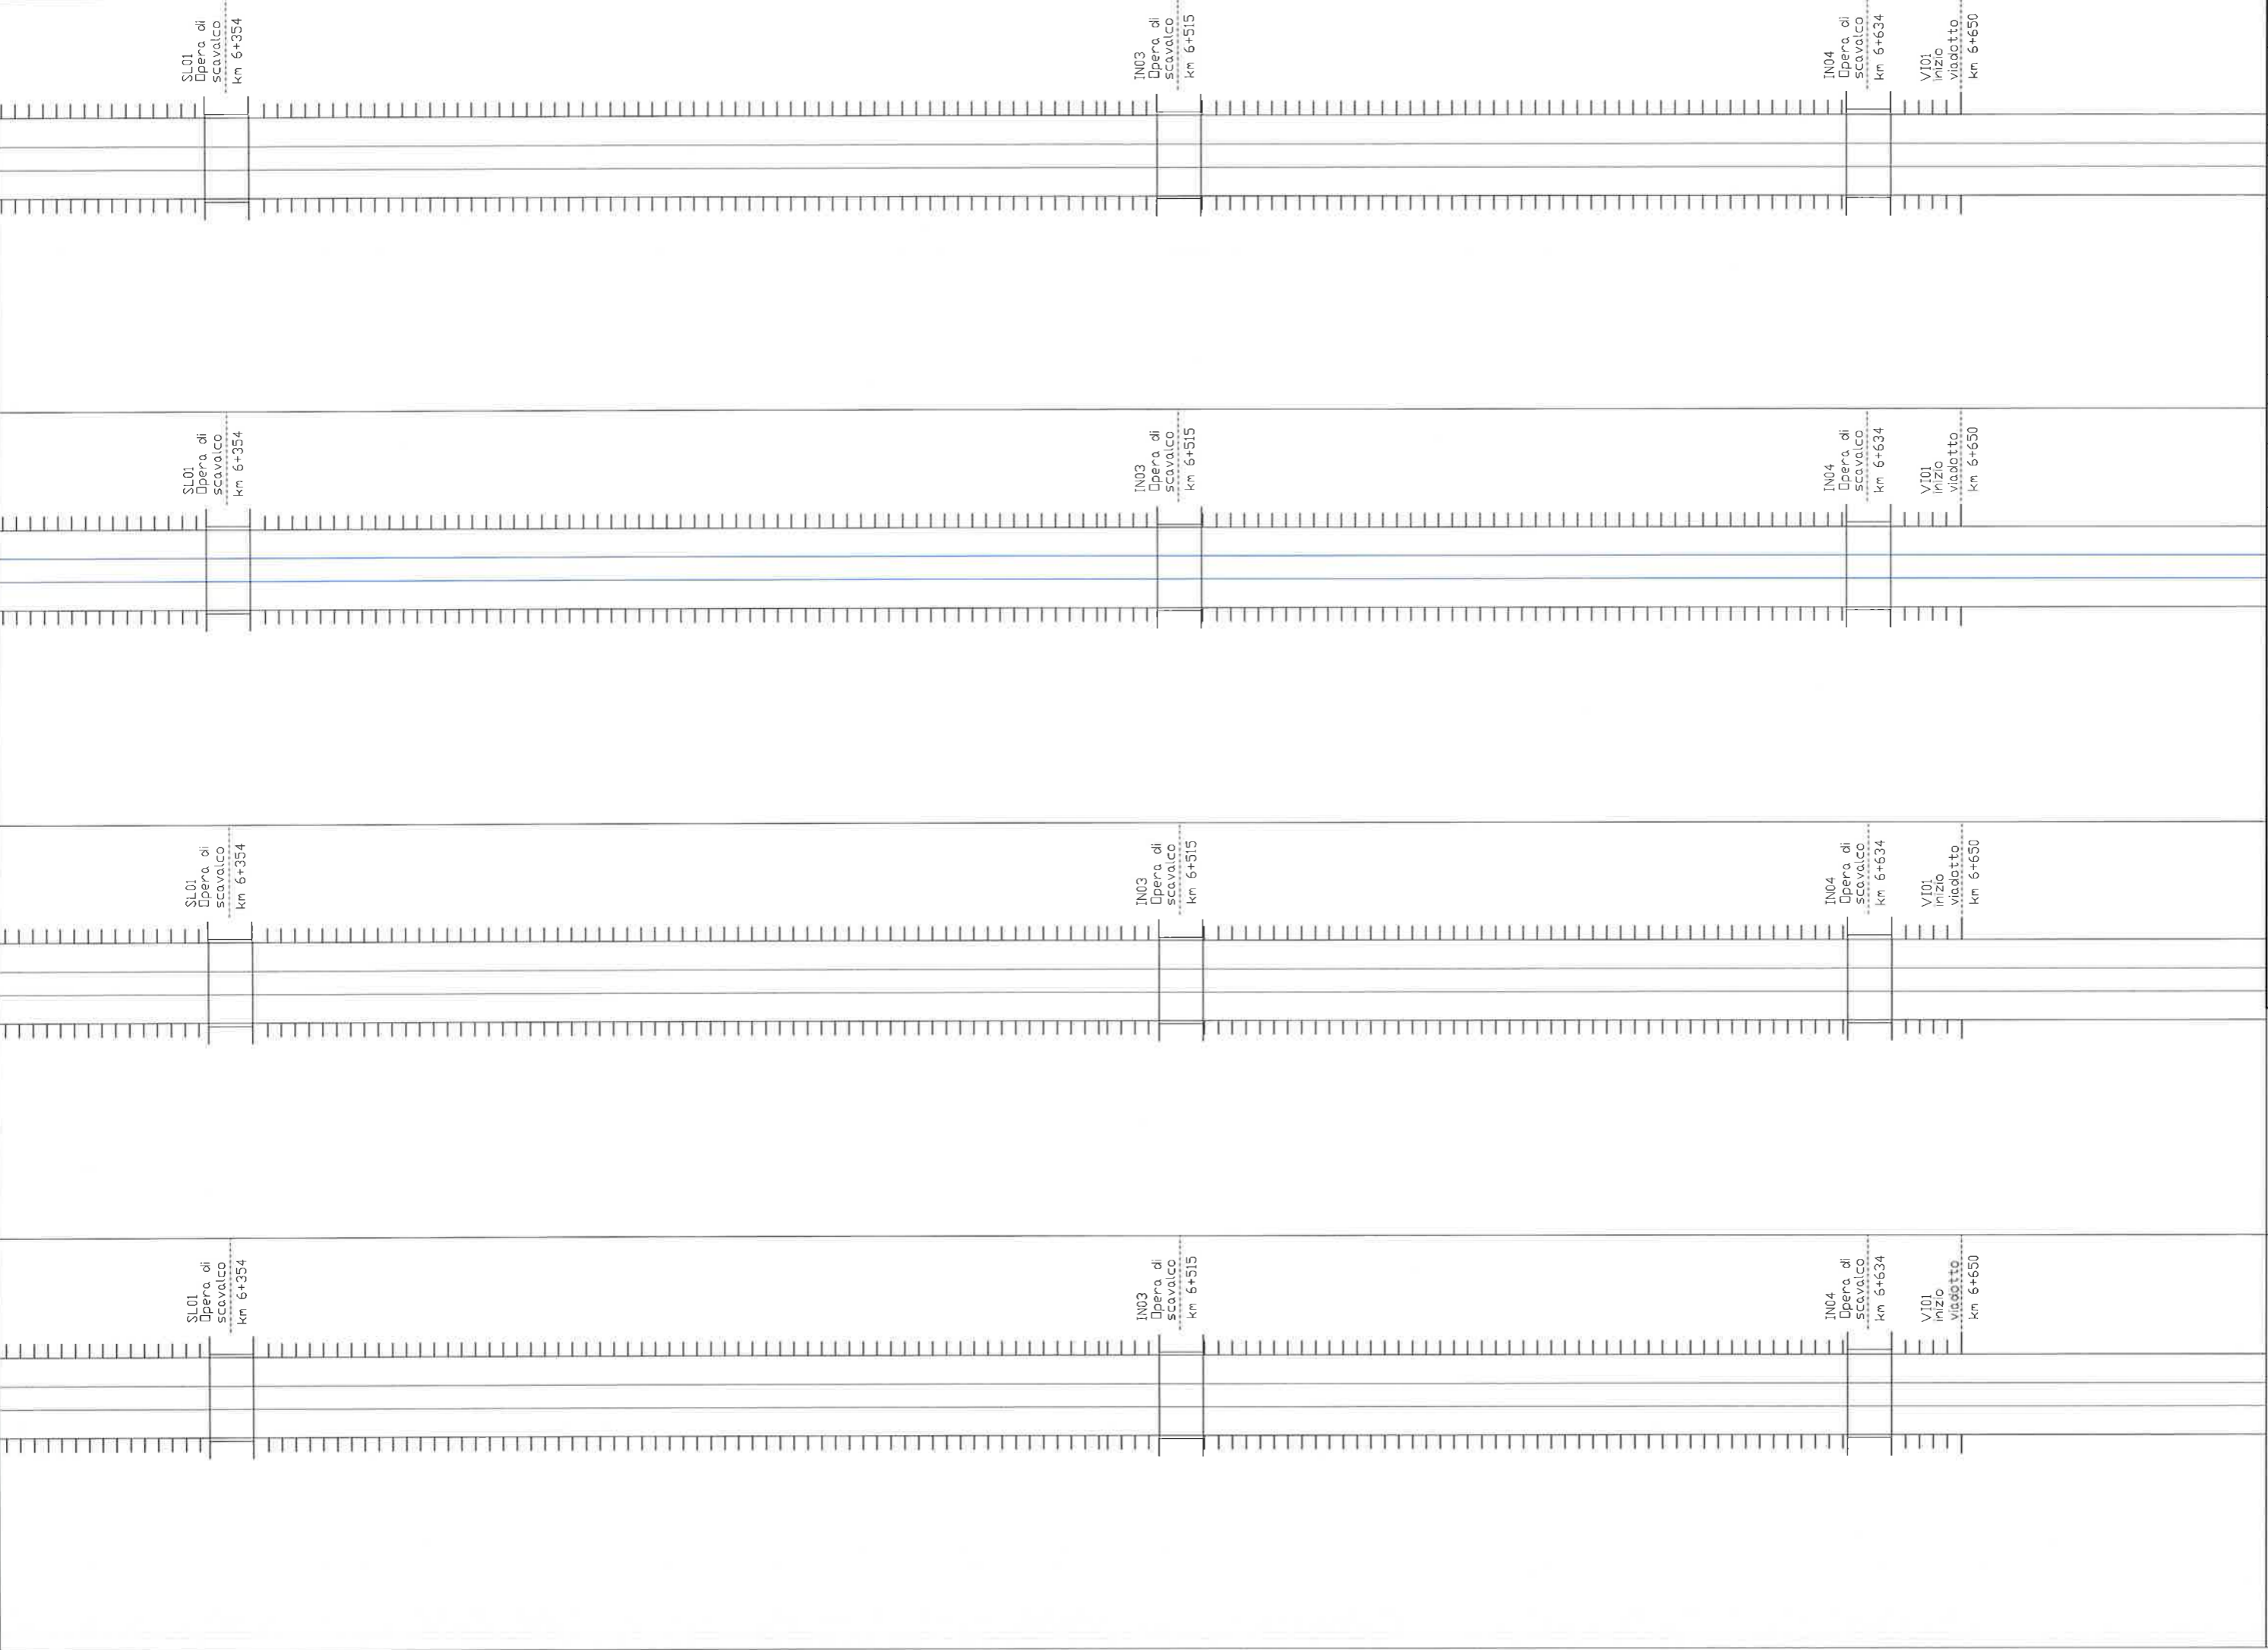

IMP. SICUR. GALLERIE IMP. AUSILIARI

IS

TLC

TE

LFM

CC

ARMAMENTO

VI01 inizio viadotto km 6+650	VI01 inizio viadotto km 6+650	VI01 inizio viadotto km 6+650	VI01 inizio viadotto km 6+650	VI01 inizio viadotto km 6+650
--	--	--	--	--



U.O. SICUREZZA MANUTENZIONE
ED INTEROPERABILITA'

COMMESSA	LOTTO	FASE	ENTE	DOC.	OPERA/DISCIPLINA	PROGR.	REV.	FOLIO	SCALA:
11FOE	00	D	97	DX	MD00000	001	A	26	53

ARMAMENTO

DOCC

LFM

TE

TLC

IS

IMP. SICUR. GALLERIE IMP. AUSILIARI

Fine banchina km 7+049

Fabbricato Tecnologico Centro Commerciale km 7+075

135

FERMATA CENTRO COMMERCIALE

Sottopasso pedonale km 7+239

Fine banchina km 7+349



Fine banchina km 7+049

Fabbricato Tecnologico Centro Commerciale km 7+075

135

FERMATA CENTRO COMMERCIALE

Sottopasso pedonale km 7+239

Fine banchina km 7+349



Fine banchina km 7+049

Fabbricato Tecnologico Centro Commerciale km 7+075

135

FERMATA CENTRO COMMERCIALE

Sottopasso pedonale km 7+239

Fine banchina km 7+349



Fine banchina km 7+049

Fabbricato Tecnologico Centro Commerciale km 7+075

135

FERMATA CENTRO COMMERCIALE

Sottopasso pedonale km 7+239

Fine banchina km 7+349



SCALA:	27/53
FOLIO	27
REV.	A
PROG.	001
OPERA/DISCIPLINA	MD00000
DOC.	DX
ENTE	97
FASE	D
LOTTO	00
COMMESSA	11FOE

U.O. SICUREZZA, MANUTENZIONE ED INTEROPERABILITA



ARMAMENTO

DD.CC

LFM

TE

TLC

IS

IMP. SICUR. GALLERIE IMP. AUSILIARI

Fine banchina
km 7+349

Fine banchina
km 7+349

Fine banchina
km 7+349

Fine banchina
km 7+349

COMMESSA
I1FOE

LOTTO
00

FASE
D

ENTE
97

DOC
DX

OPERA/DISCIPLINA
MD0000

PROG
001

REV
A

FIGLIO
28

SCALA
1:53

U.O. SICUREZZA, MANUTENZIONE ED INTEROPERABILITA

ITALFERR

GRUPPO FERROVIARIO ITALIANO

IMP. SICUR. GALLERIE

IMP. AUSILIARI

IS

TLC

TE

LFM

DD.CC

ARMAMENTO



U.O. SICUREZZA, MANUTENZIONE ED INTEROPERABILITA

COMMESSA U.FOE

LOTTO 00

FASE D

ENTE 97

DOC DX

OPERA/DISCIPLINA MD0000

PROG. 001

REV. A

FOLIO 29

SCALA: 1:50

IMP. SICUR. GALLERIE IMP. AUSILIARI

IS

TLC

TE

LFM

DD.CC

ARMAMENTO



U.O. SICUREZZA, MANUTENZIONE ED INTEROPERABILITA'

COMMESSA IIFE

LOTTO 00

FASE D

ENTE 97

DOC. DX

OPERA/DISCIPLINA MD00000

PROG. 001

REV. A

Foglio 30pi53

SCALA:

IMP. SICUR. GALLERIE IMP. AUSILIARI

IS

TLC

TE

LFM

DI.CC

ARMAMENTO

V101
fine
viadotto
km 8+437

V101
fine
viadotto
km 8+437

V101
fine
viadotto
km 8+437

V101
fine
viadotto
km 8+437



U.O. SICUREZZA, MANUTENZIONE ED INTEROPERABILITÀ

COMMESSA
11FOE

LOTTO
00

FACE
D

ENTE
97

DOC.
DX

OPERA/DISCIPLINA
MD0000

PROG.
001

REV.
A

FOLIO
31

SCALA:
1:53

ARMAMENTO

CC

LFM

TE

TLC

IS

IMP. SICUR. GALLERIE IMP. AUSILIARI

COMMESSA IFOE 00

LOTTO FASE D

ENTE 97

DOC. DX

OPERA/DISCIPLINA MD0000

PROGR. 001

REV. A

FOLIO 32

SCALA: 53

U.O. SICUREZZA, MANUTENZIONE ED INTEROPERABILITA'



ARMAMENTI

CC

LFM

TE

TLC

IS

IMP. SICUR. GALLERIE IMP. AUSILIARI

SCALA:

FOGLIO 33 53

REV. A

PROG. 001

OPERA/DISCIPLINA MD0000

DOC. DX

ENTE 97

FASE D

LOTTO 00

COMMESSA IIFE

U.O. SICUREZZA, MANUTENZIONE ED INTEROPERABILITA'



IMP. SICUR. GALLERIE IMP. AUSILIARI

IS


TLC

TE

LFM

DD.CC

ARMAMENTO

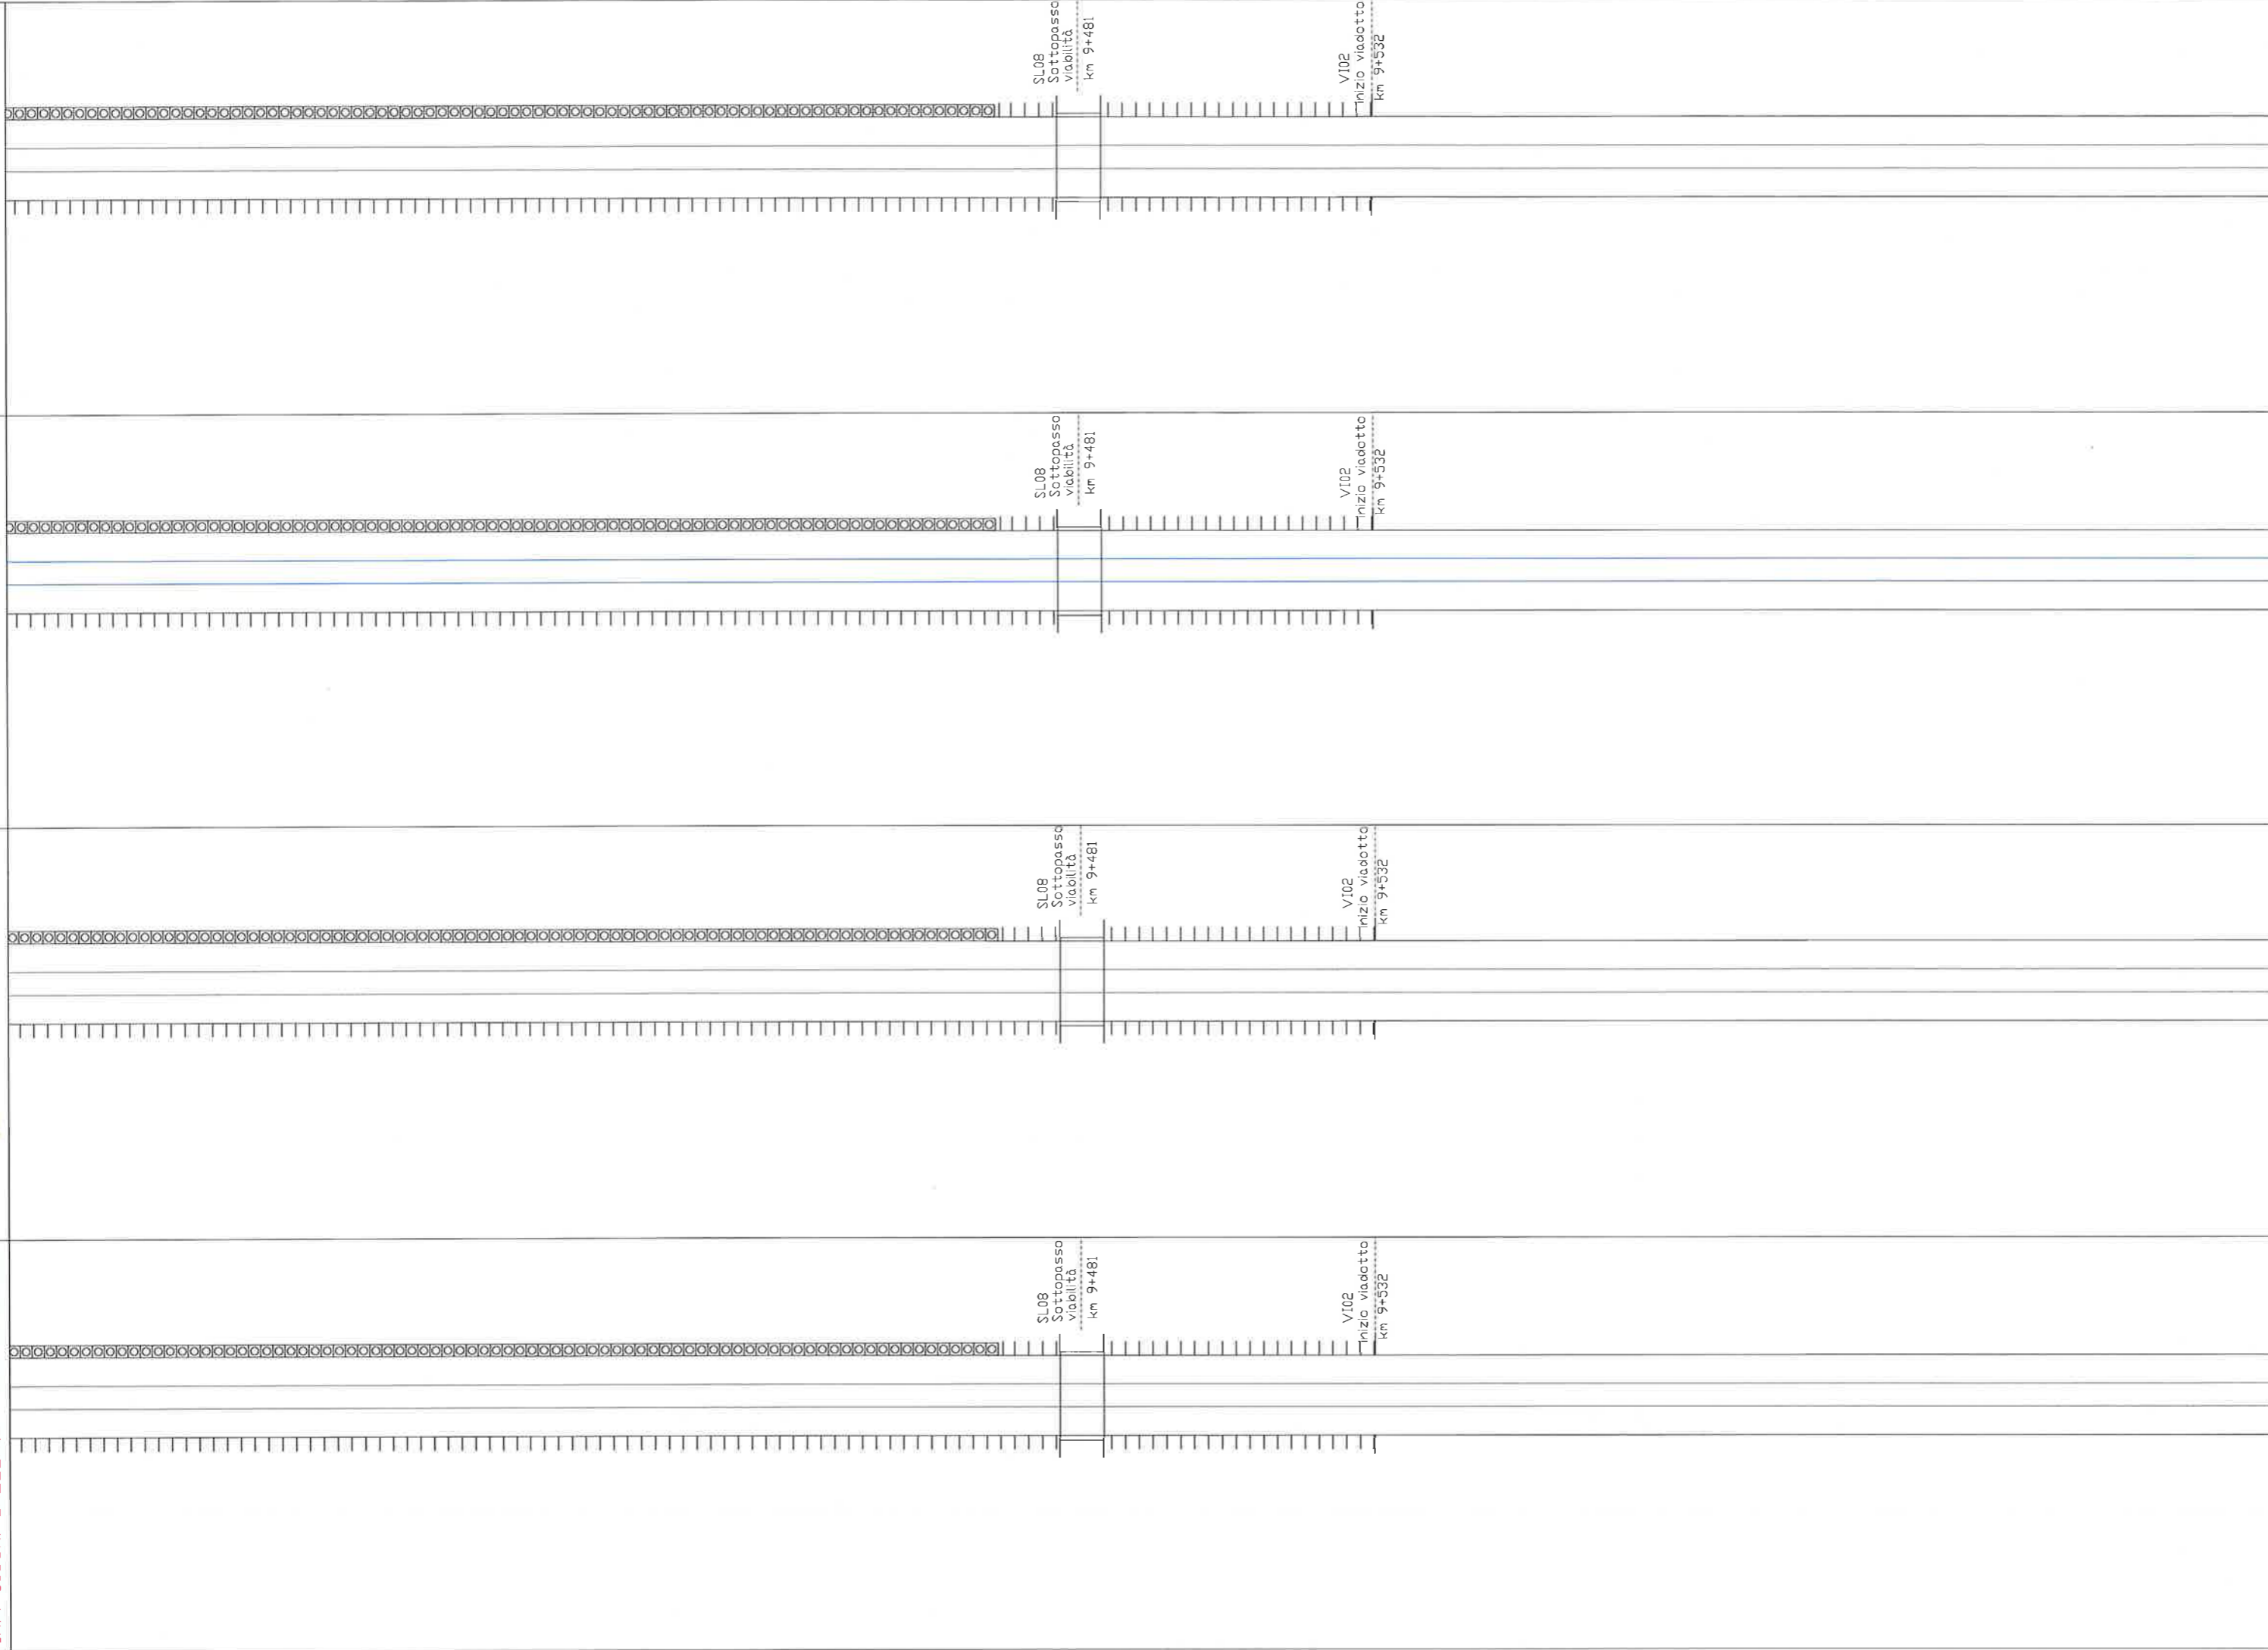

U.O. SICUREZZA, MANUTENZIONE ED INTEROPERABILITÀ

COMMESSA
IIFOE

LOTTO
00

FASE
D

ENTE
97

DOC.
DX

OPERA/DISCIPLINA
MD00000

PROGR.
001

REV.
A

FOLIO
34

SCALA:
53

ARMAMENTO

DOCC

LFM

TE

TLC


IS

IMP. SICUR. GALLERIE IMP. AUSILIARI

Portale TE
9+846



Portale TE
9+846

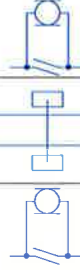

SCALA: 1/50
FOLIO 35 di 53
REV. A
PROG. 001
OPERA/DESCRIZIONE MD0000
DOC. DX
ENTE 97
FASE D
LOTTO 00
COMMESSA IFOE

U.O. SICUREZZA, MANUTENZIONE ED INTEROPERABILITÀ



ARMAMENTO

00.CC


LFM

TE

TLC

IS


IMP. SICUR. GALLERIE IMP. AUSILIARI

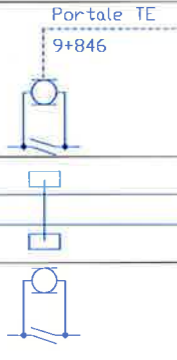


SCALA: 36/53
 FOLIO: 36/53
 REV: A
 PROG: 001
 OPERA/DESCRIZIONE: MD0000
 DOC: DX
 ENTE: 97
 FASE: D
 LOTTO: 00
 COMMESSA: TIFOE

U.O. SICUREZZA, MANUTENZIONE ED INTEROPERABILITA'



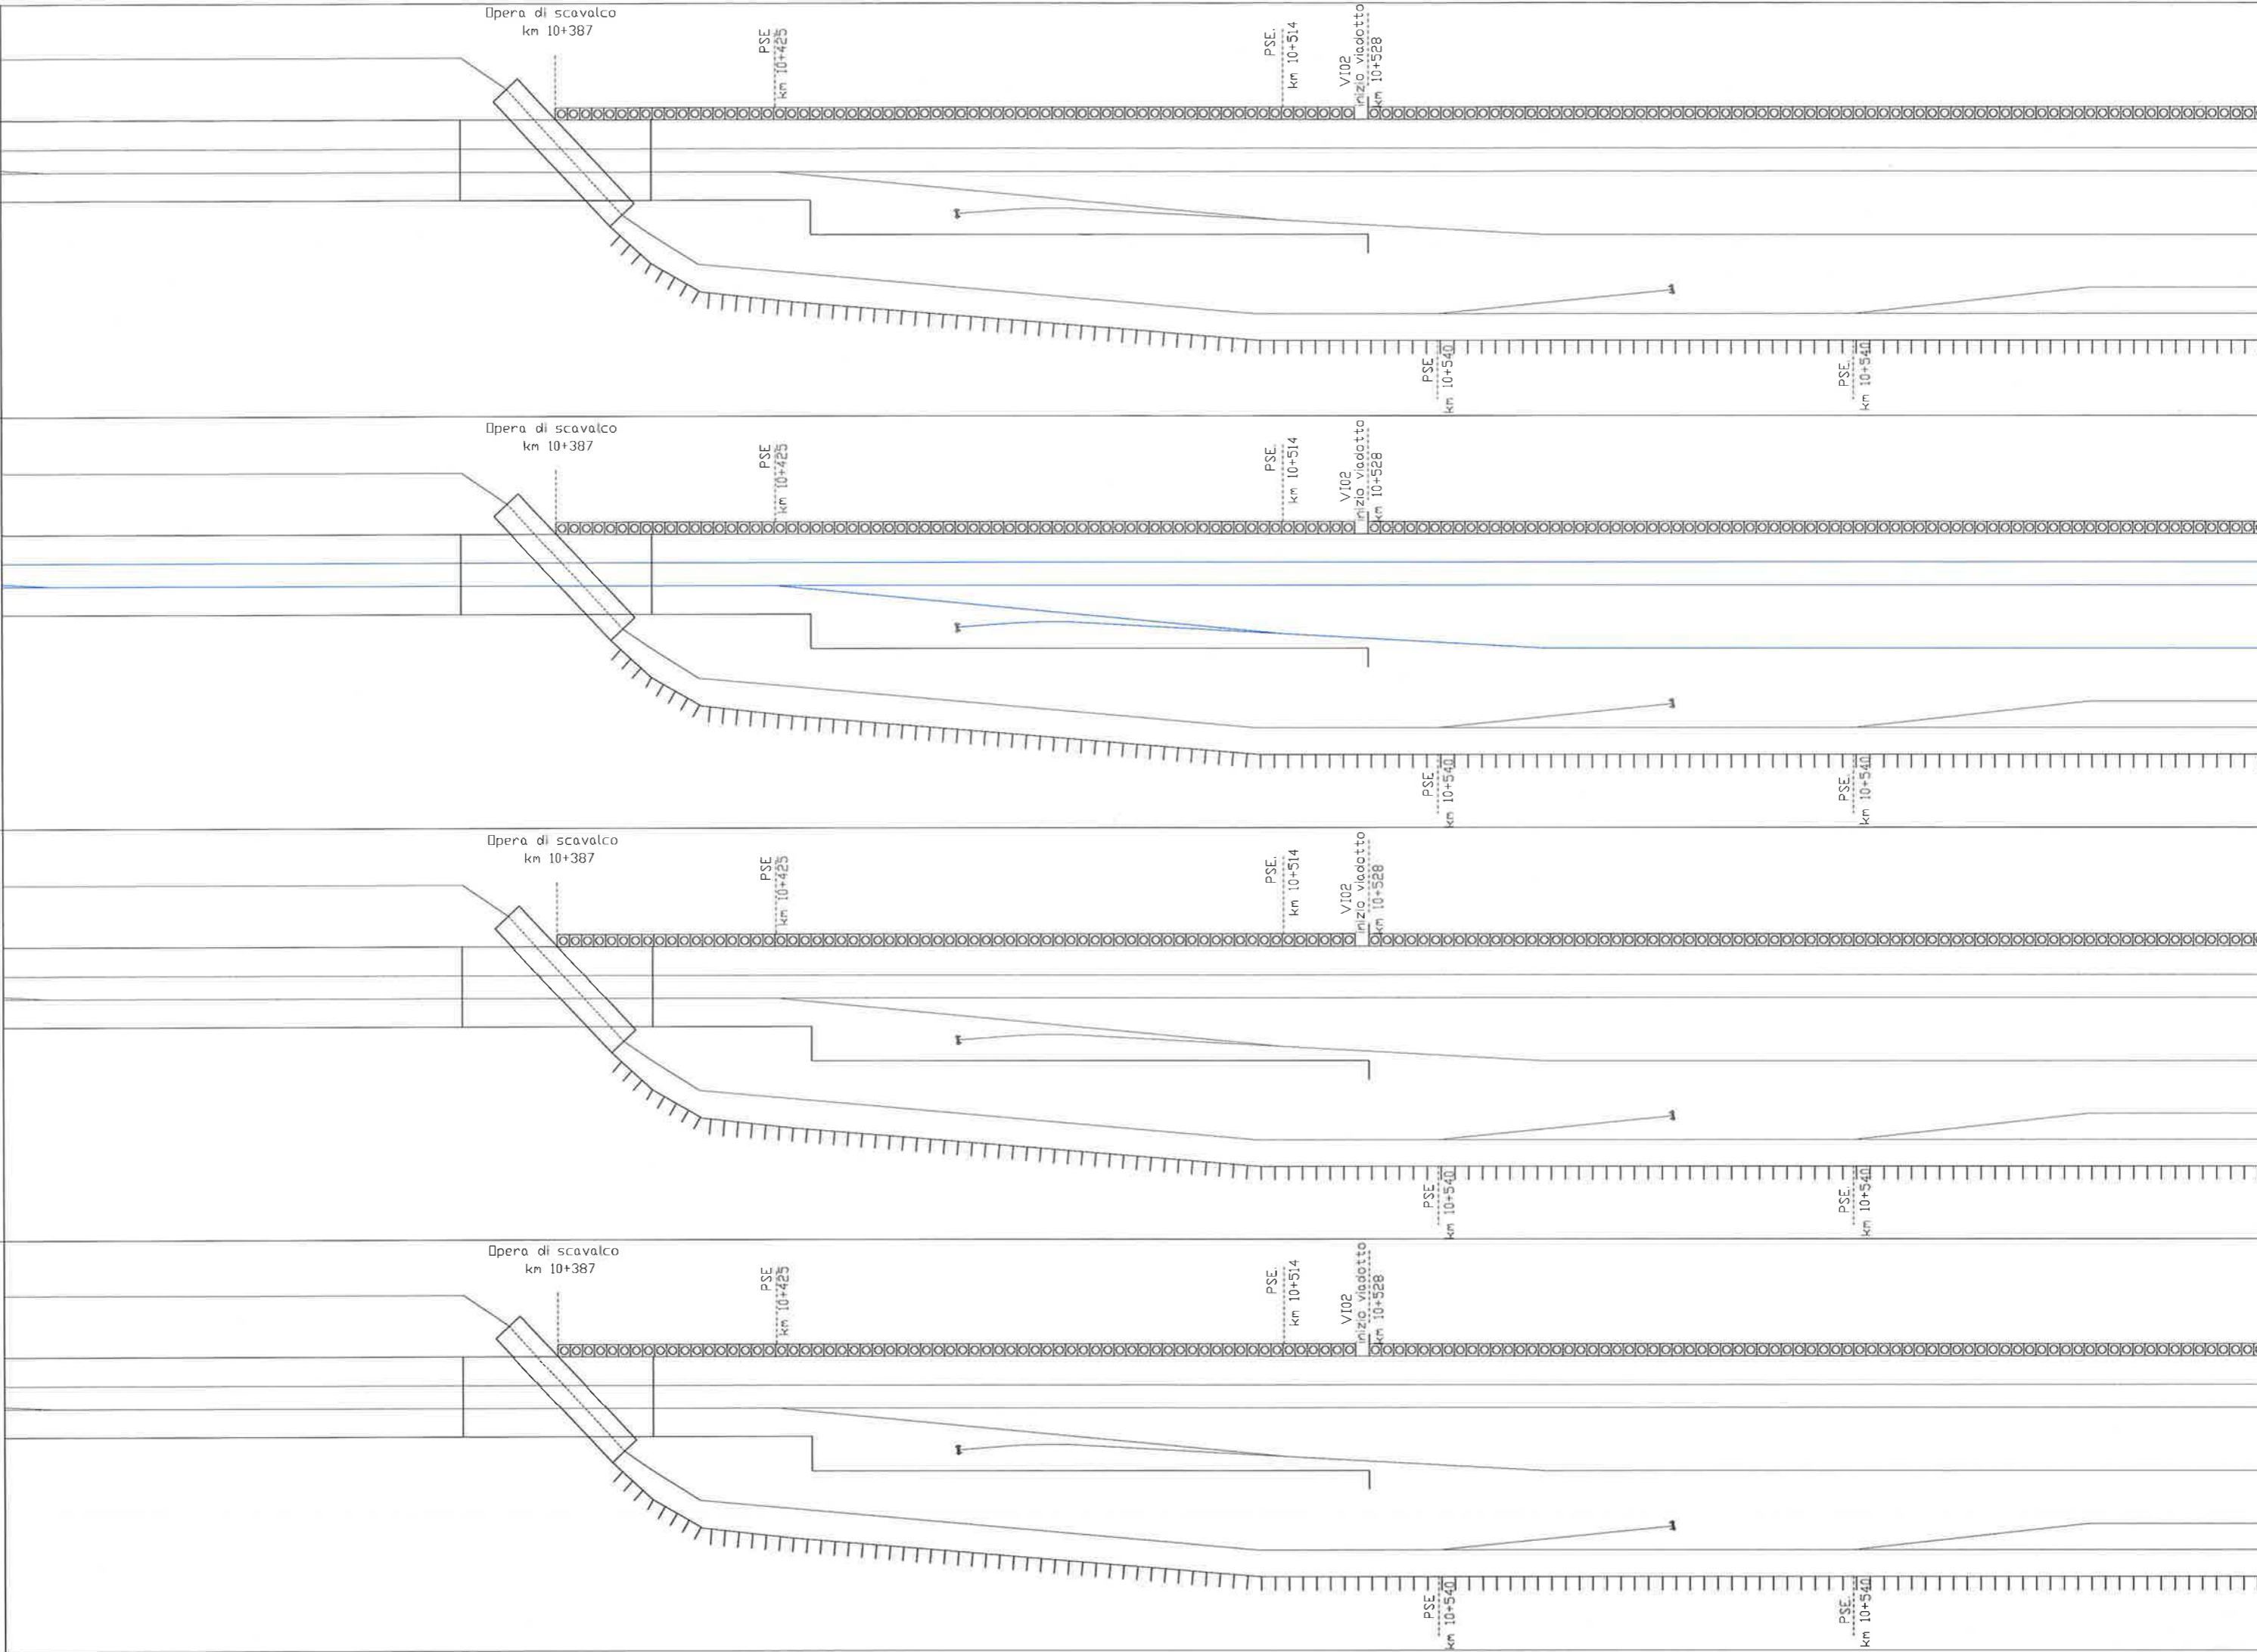

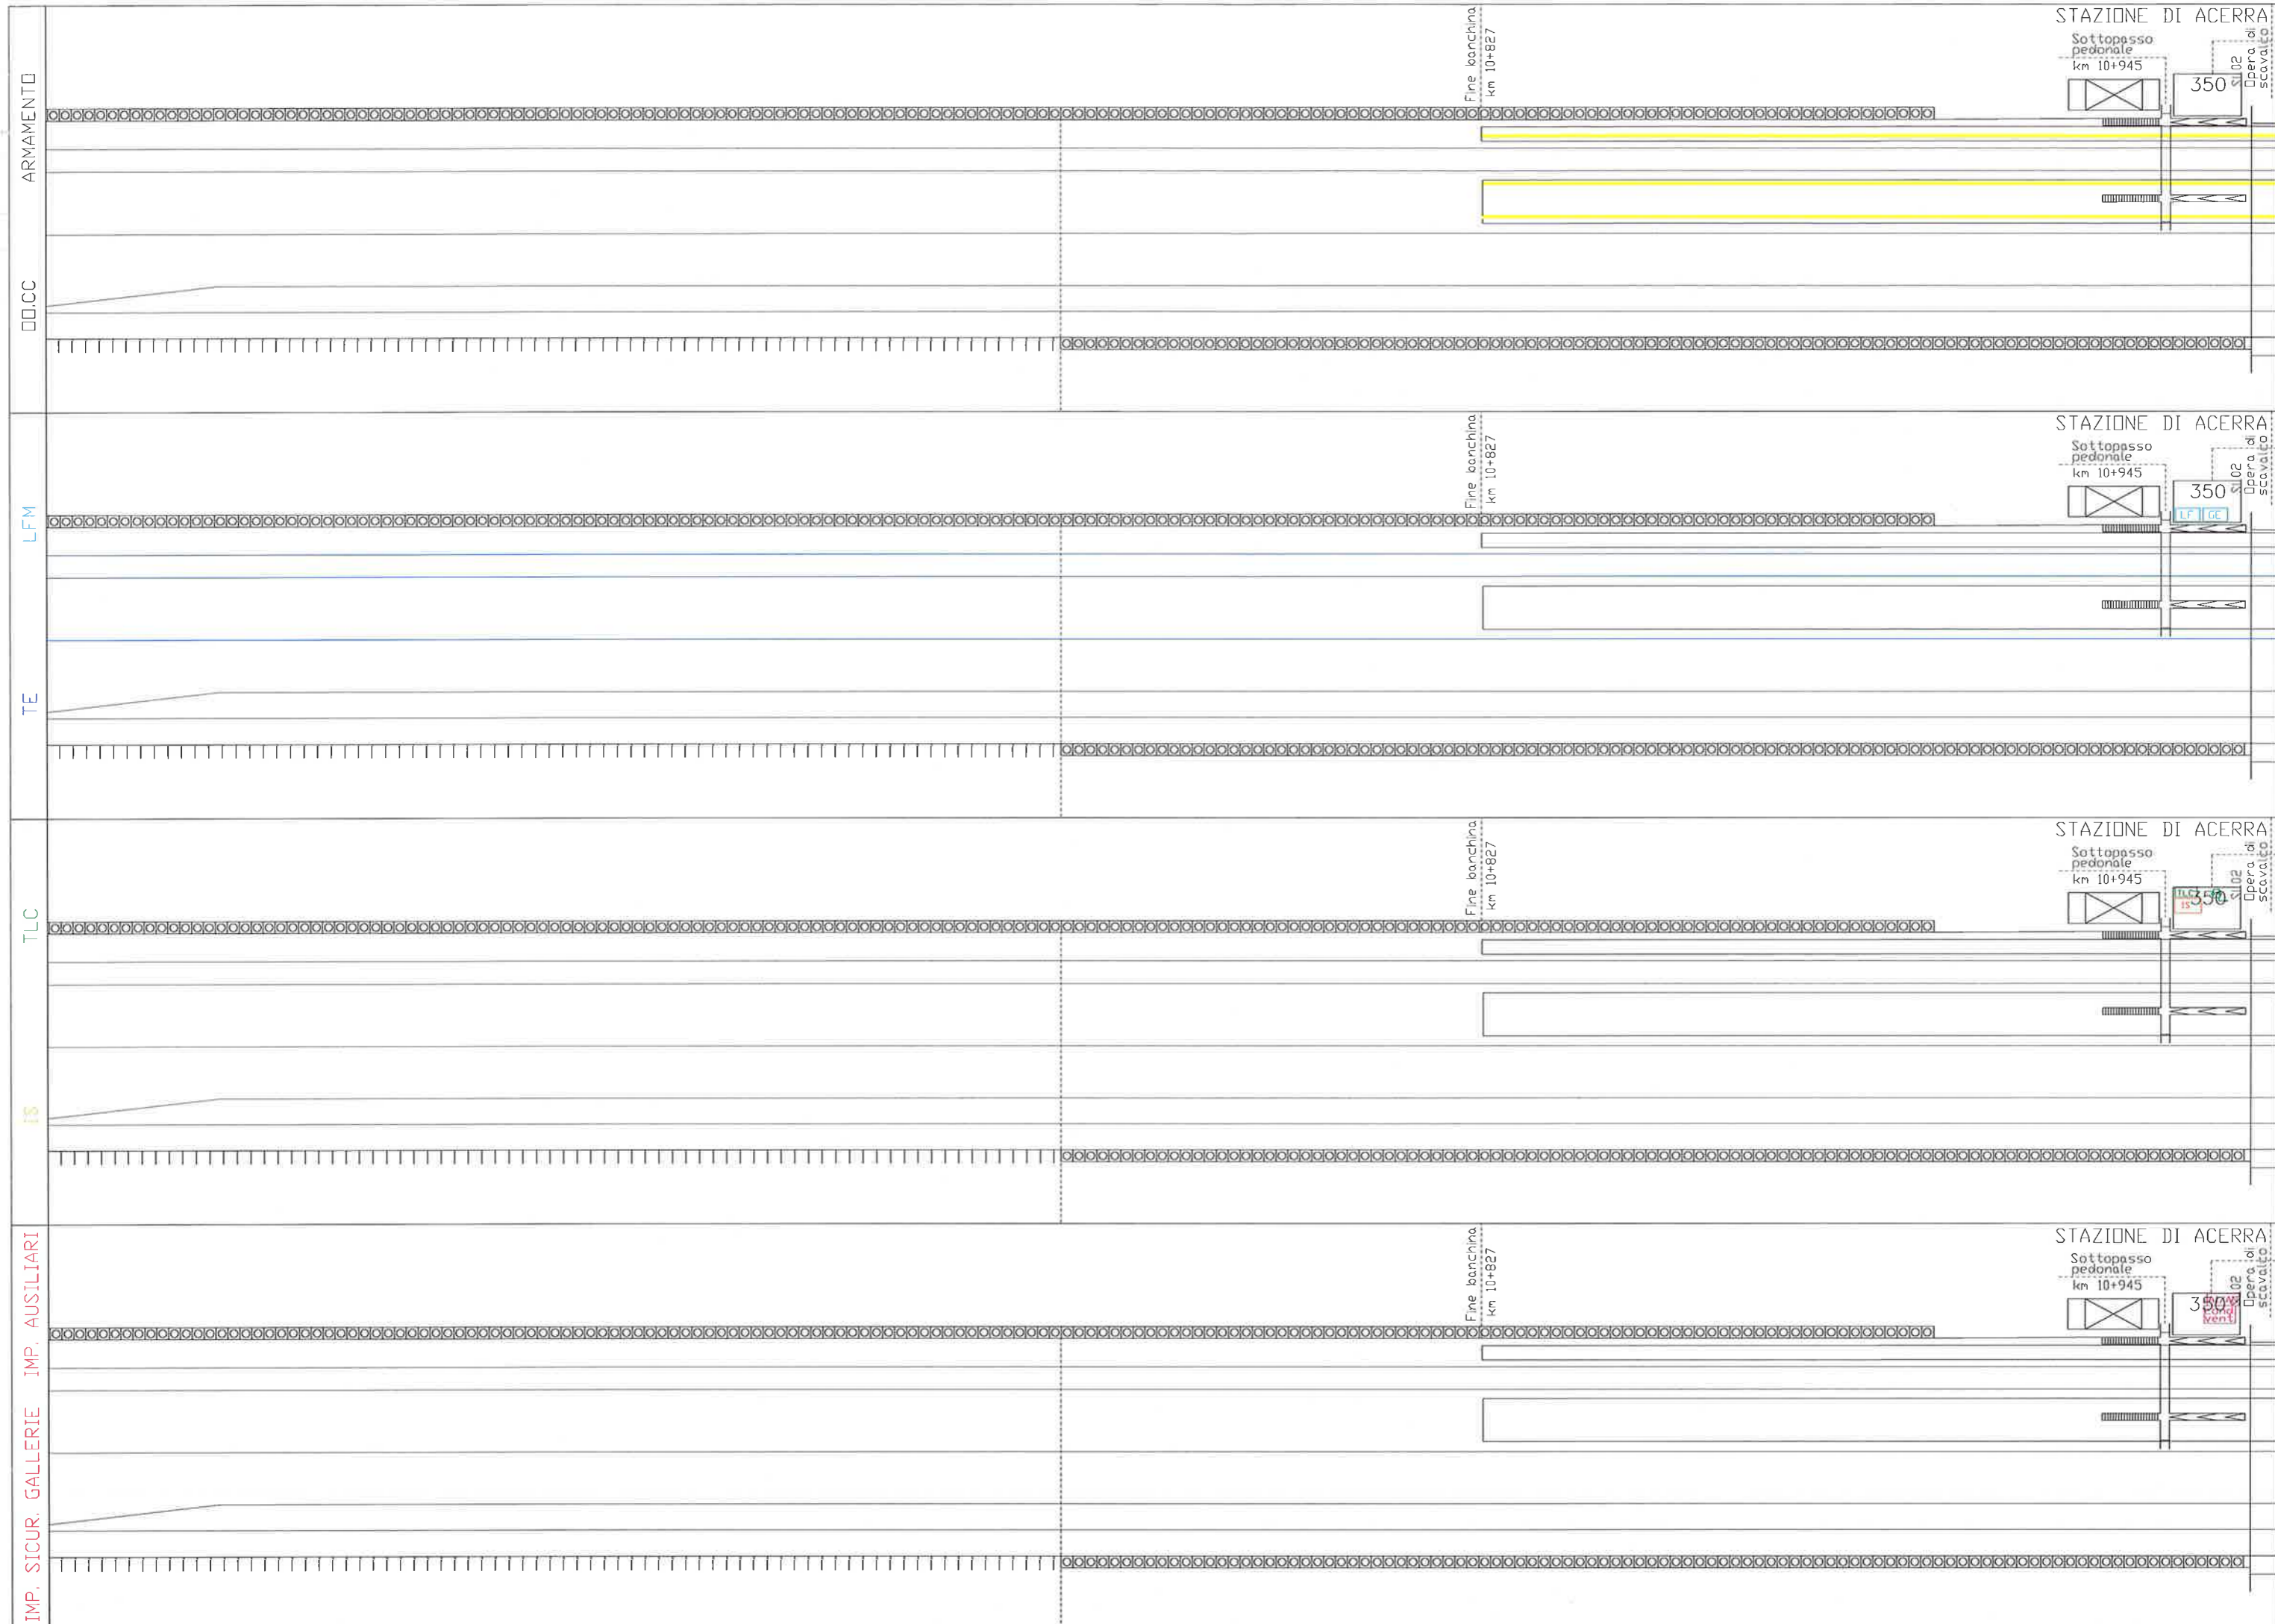

STAZIONE DI ACERRA

Sottopasso pedonale
km 10+945

Opera di scavalto

350

SL02

Fine banchina
km 10+827

STAZIONE DI ACERRA

Sottopasso pedonale
km 10+945

Opera di scavalto

350

SL02

Fine banchina
km 10+827

STAZIONE DI ACERRA

Sottopasso pedonale
km 10+945

Opera di scavalto

350

SL02

Fine banchina
km 10+827

STAZIONE DI ACERRA

Sottopasso pedonale
km 10+945

Opera di scavalto

350

SL02

Fine banchina
km 10+827

SCALA	
FOLIO	38
REV.	A
PROGR.	001
OPERA/DISCIPLINA	MD0000
DOC.	DX
ENTE	97
FASE	D
LOTTO	00
COMMESSA	11F0E

U.O. SICUREZZA, MANUTENZIONE ED INTEROPERABILITÀ



ARMAVANTO

DD.CC

LFM

TE

TLC

IS

IMP. SICUR. GALLERIE IMP. AUSILIARI

ARMAMENTO

DOCC

LFM

TE

TLC

IS

IMP. SICUR. GALLERIE IMP. AUSILIARI

STAZIONE DI ACERRA

Sottopasso pedonale
km 10+945

350

Opera di scavalco
km 11+014

Fabbricato Tecnologico
Acerra
km 10+950

Fine banchina
km 11+127

STAZIONE DI ACERRA

Sottopasso pedonale
km 10+945

350

Opera di scavalco
km 11+014

Fabbricato Tecnologico
Acerra
km 10+950

Fine banchina
km 11+127

STAZIONE DI ACERRA

Sottopasso pedonale
km 10+945

350

Opera di scavalco
km 11+014

Fabbricato Tecnologico
Acerra
km 10+950

Fine banchina
km 11+127

STAZIONE DI ACERRA

Sottopasso pedonale
km 10+945

350

Opera di scavalco
km 11+014

Fabbricato Tecnologico
Acerra
km 10+950

Fine banchina
km 11+127

SCALA:	
FOLIO	39
REV.	A
PROG.	001
OPERA/DISCIPLINA	MD0000
DOC.	DX
ENE	97
FASE	D
LOTTO	00
COMMESSA	IIFOE

U.O. SICUREZZA, MANUTENZIONE ED INTEROPERABILITA'

ITALFERRA
S.p.A. - VIA S. GIUSEPPE, 10 - 80138 NAPOLI

IMP. SICUR. GALLERIE IMP. AUSILIARI

IS


TLC

TE

LFM

DD.CC

ARMAMENTO

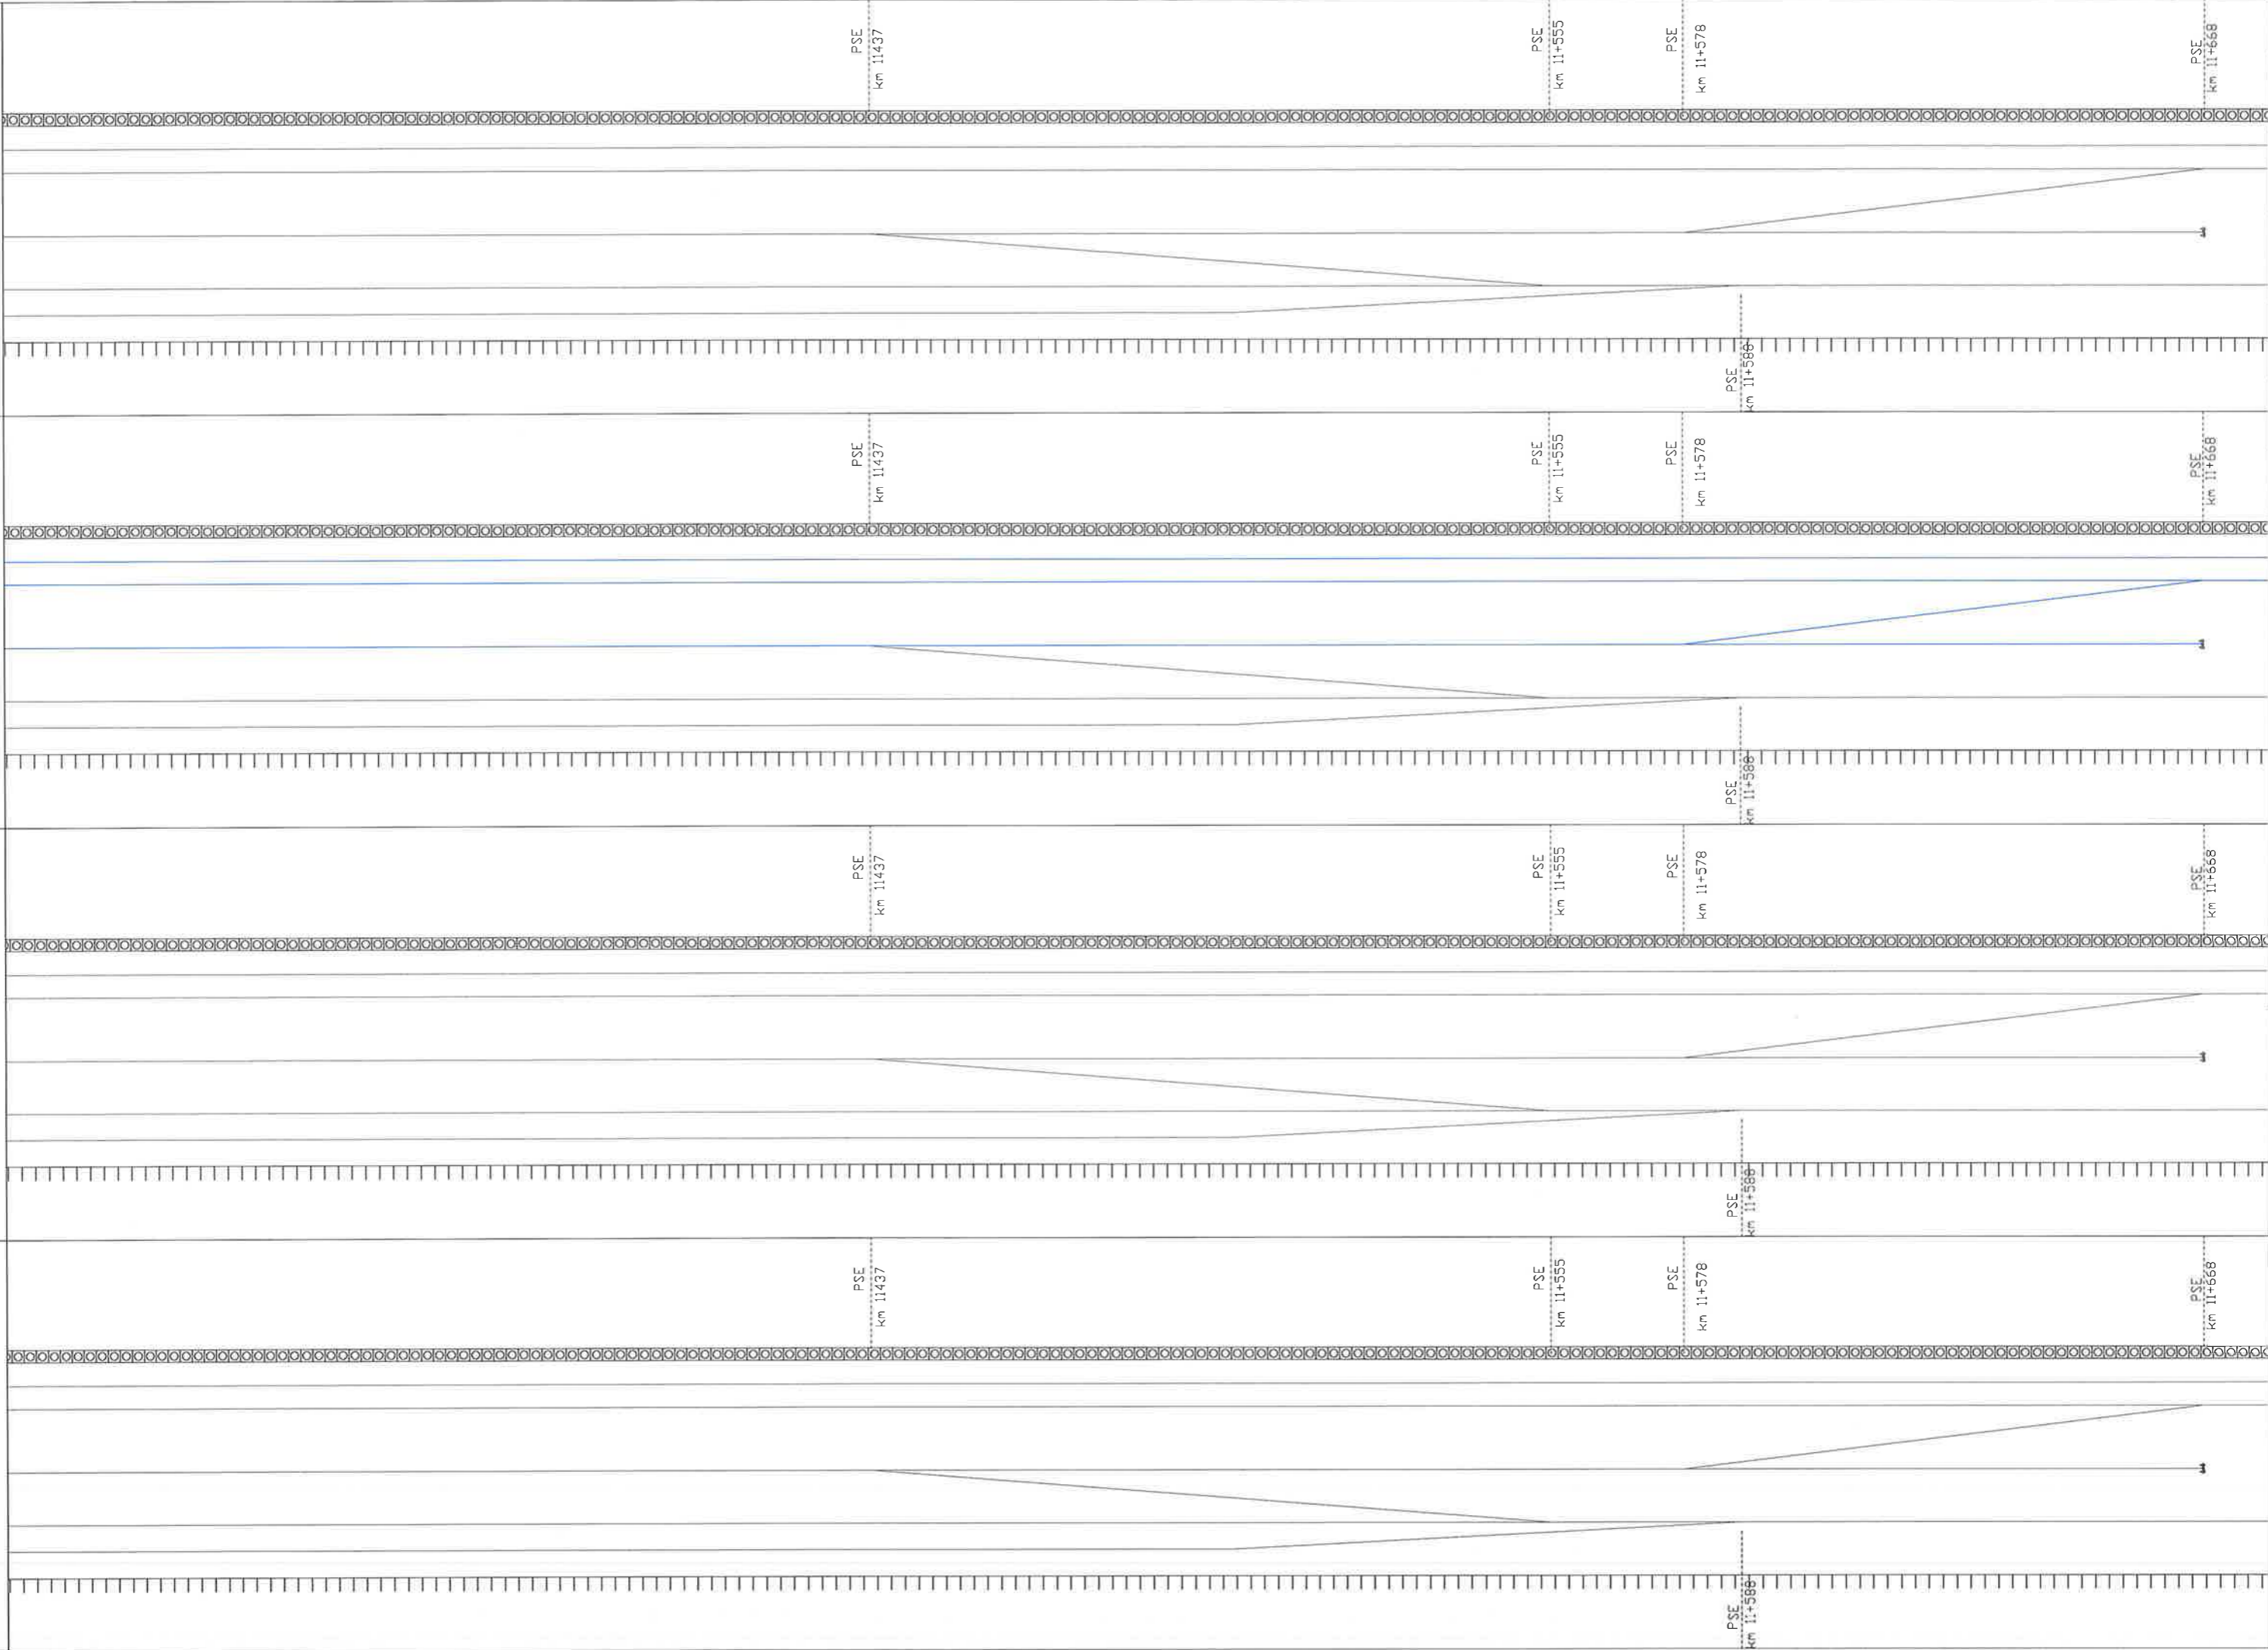

U.O. SICUREZZA, MANUTENZIONE ED INTEROPERABILITÀ

COMMESSA

11FOE

LOTTO

00

FASE

D

ENTE

97

DOC.

DX

OPERA/DISCIPLINA

MD00000

PROGR.

001

REV.


A

FOGLIO

40

SCALA:

1:40

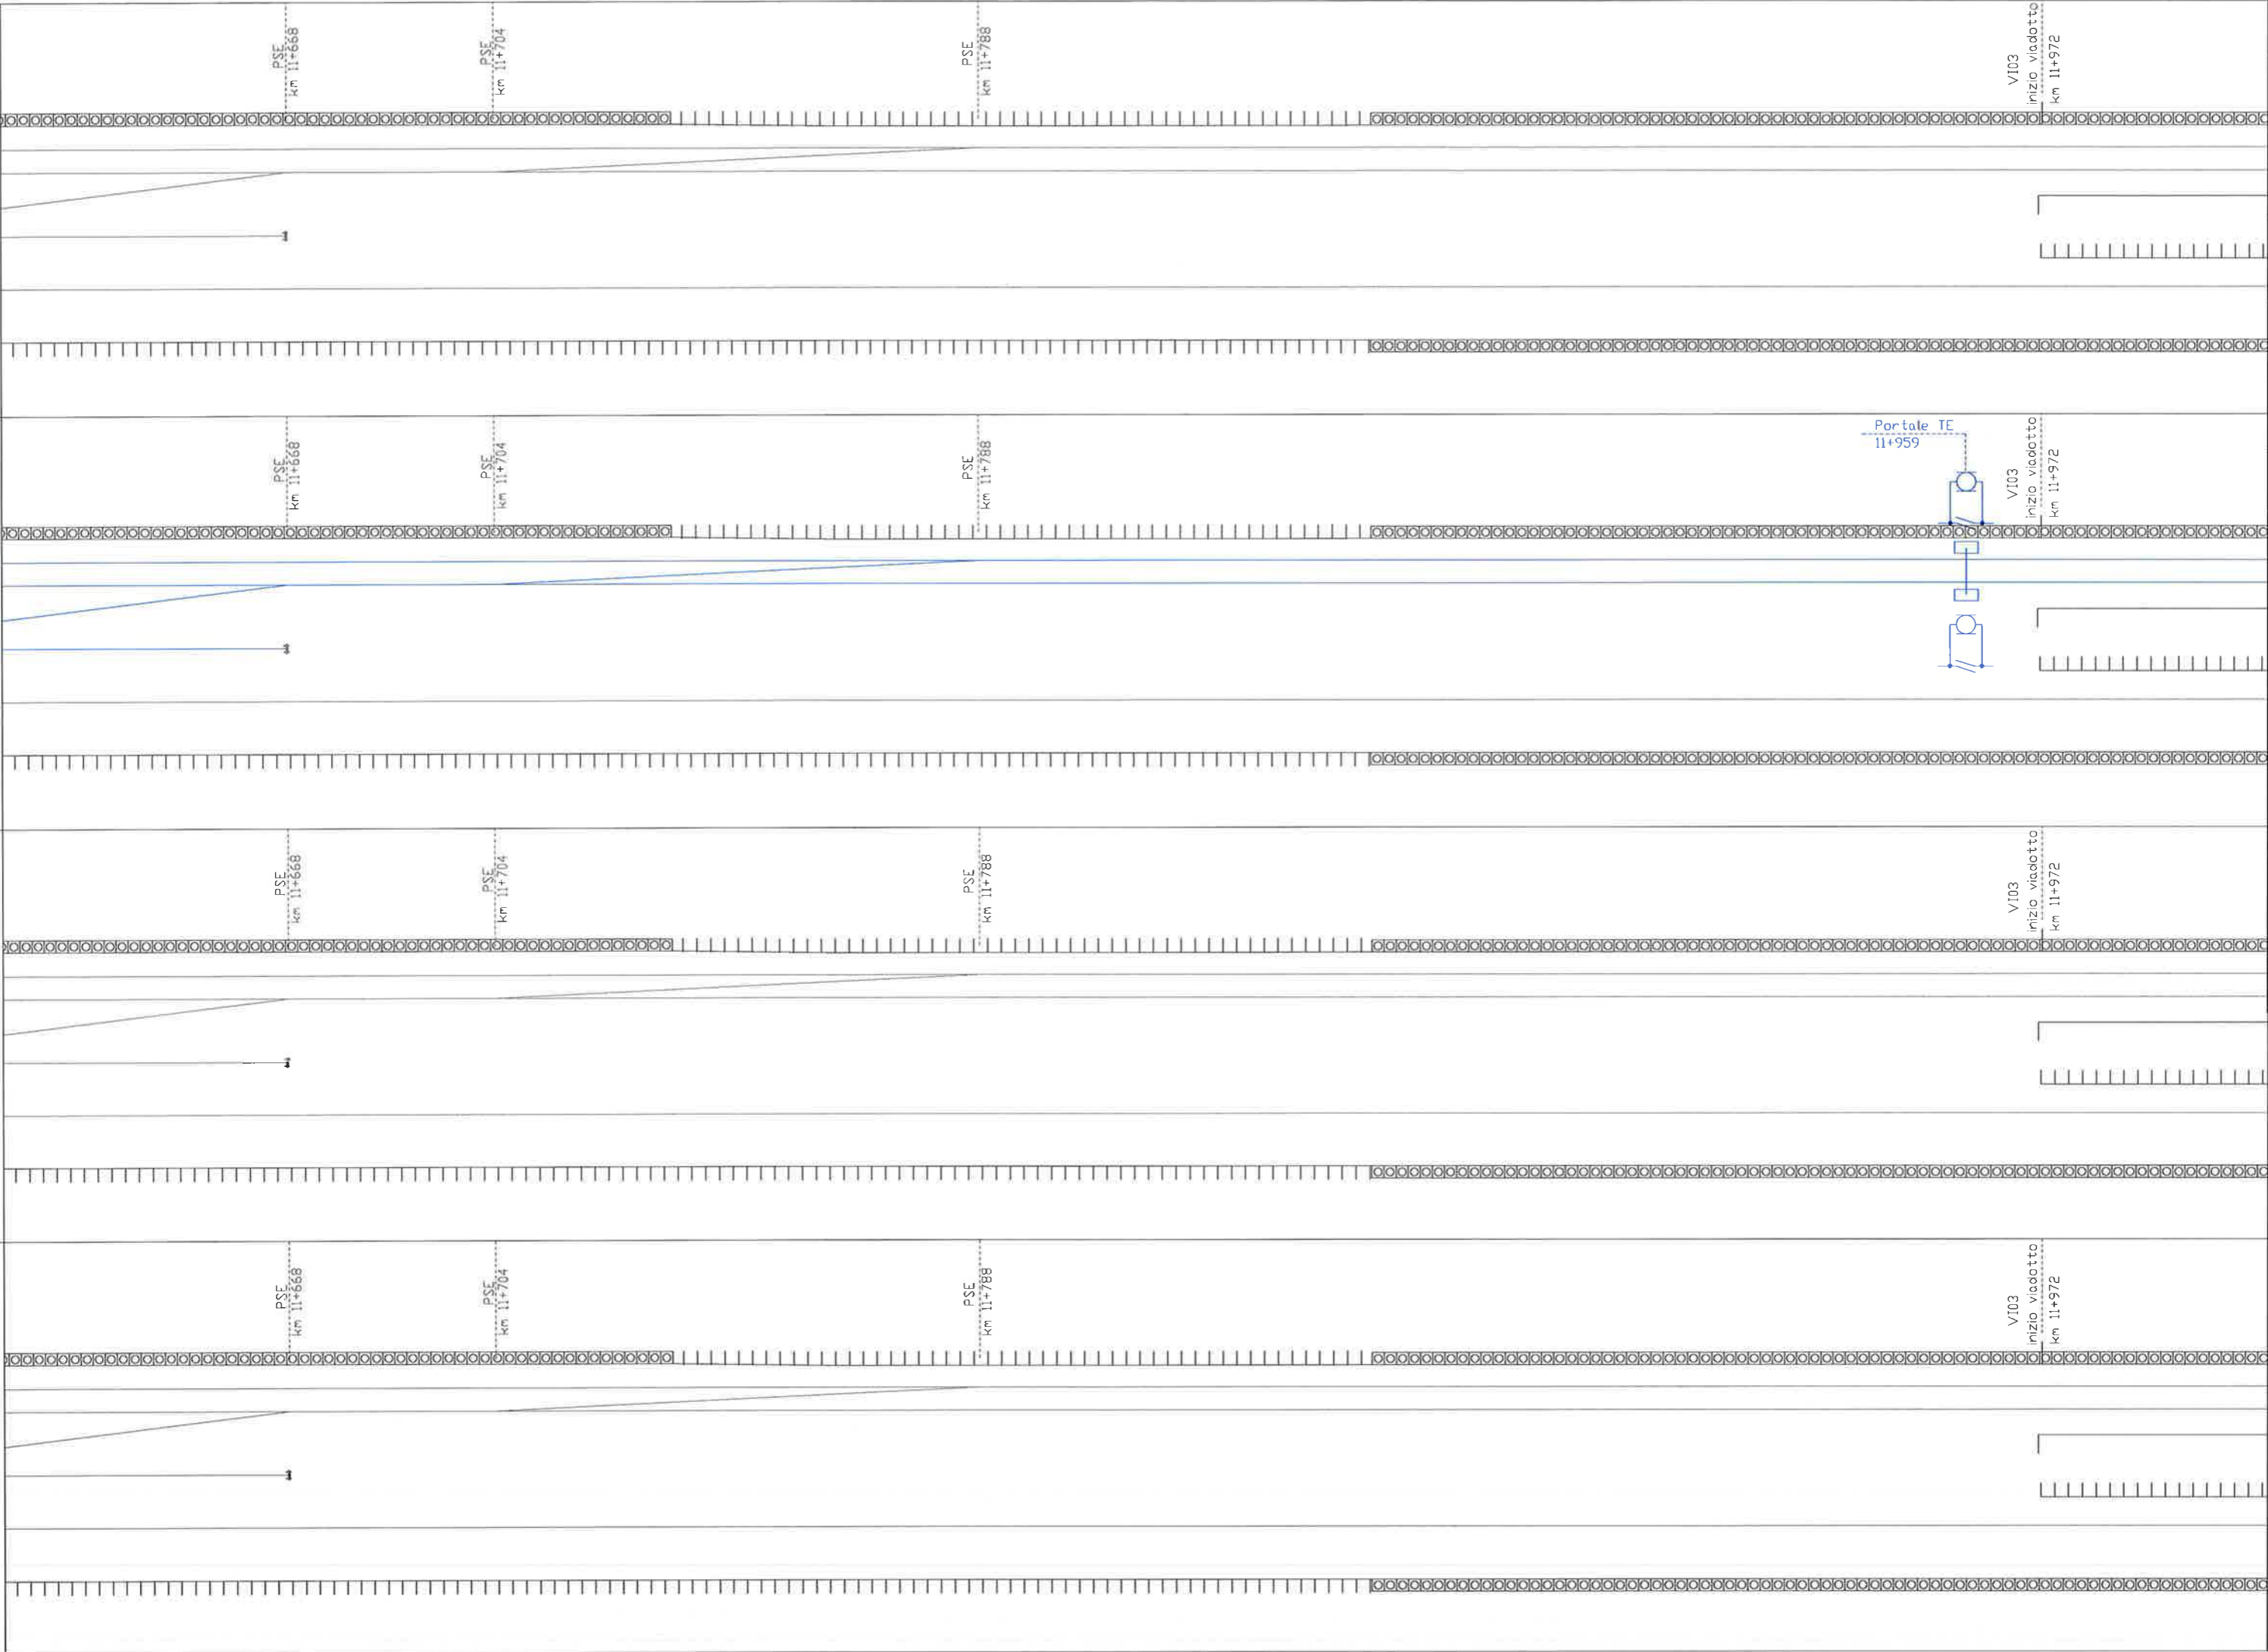

IMP. SICUR. GALLERIE IMP. AUSILIARI

IS

TLC

TE

LFM

DOCC

ARMAMENTO


V103
inizio viadotto
km 11+972

km 12+150

V103
inizio viadotto
km 11+972

km 12+150

V103
inizio viadotto
km 11+972

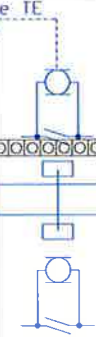

km 12+150

V103
inizio viadotto
km 11+972

km 12+150



U.O. SICUREZZA, MANUTENZIONE ED INTEROPERABILITÀ

COMMESSA	11FOE
LOTTO	00
FASE	D
ENTE	97
DOC.	DX
OPERA/DISCIPLINA	MD0000
PROGR.	001
REV.	A
FOLIO	42
SCALA:	53

IMP. SICUR. GALLERIE IMP. AUSILIARI

18

TLC

TE

LFM

DD.CC

ARMAMENTO

V103
fine viadotto
km 12+554

V103
fine viadotto
km 12+554

V103
fine viadotto
km 12+554

V103
fine viadotto
km 12+554



U.O. SICUREZZA, MANUTENZIONE ED INTEROPERABILITÀ

COMMESSA
I1FOE

LOTTO
00

FASE
D

ENTE
97

DOC.
DX

OPERA/DISCIPLINA
MD0000

PROGR.
001

REV.
A

FOLIO
43

SCALA
53

IMP. SICUR. GALLERIE

IMP. AUSILIARI

18

TLC

TE

LFM

00.CC

ARMAMENTO



U.O. SICUREZZA, MANUTENZIONE ED INTEROPERABILITA'

COMMESSA IFOE

LOTTO 00

FASE D

ENTE 97

DOC. DX

OPERA/DISCIPLINA MD0000

PROGR. 001

REV. A

FOLIO 44

SCALA: 1/50

ARMAMENTO

DOCC

LFM

TE

TLC

IS

IMP. SICUR. GALLERIE IMP. AUSILIARI

V104
inizio viadotto
km 13+201

V104
inizio viadotto
km 13+201

V104
inizio viadotto
km 13+201

V104
inizio viadotto
km 13+201

SCALA: 45/53
FOLIO: A
REV: 001
PROG: MD0000
DOC: DX
ENTE: 97
FASE: D
LOTTO: 00
COMMESSA: IFOE

U.O. SICUREZZA, MANUTENZIONE ED INTEROPERABILITÀ



ARMAMENTO

CC

LFM

TE

TLC

IS

IMP. SICUR. GALLERIE IMP. AUSILIARI

fine viadotto
inizio rilevato
km 13+580

fine viadotto
inizio rilevato
km 13+580

fine viadotto
inizio rilevato
km 13+580

fine viadotto
inizio rilevato
km 13+580

SCALA: 46/53
FOLIO 46/53
REV. A
PROG. 001
OPERA/DISCIPLINA MD0000
DOC. DX
ENTE 97
FASE D
LOTTO 00
COMMESSA IFOE

U.O. SICUREZZA, MANUTENZIONE ED INTEROPERABILITA'



ARMAMENTO

CC

LFM

TE

TLC

IS

IMP. SICUR. GALLERIE IMP. AUSILIARI

SL04
sottopasso
SP158
km 13+752

SL04
sottopasso
SP158
km 13+752

SL04
sottopasso
SP158
km 13+752

SL04
sottopasso
SP158
km 13+752

SCALA:	
FOGLIO	47 ^{di} 53
REV.	A
PROG.	001
OPERA/DISCIPLINA	MD0000
DOC.	DX
ENTE	97
FASE	D
LOTTO	00
COMMESSA	11FOE

U.O. SICUREZZA, MANUTENZIONE ED INTEROPERABILITÀ



ARVAVENTO

CC

LFM

TE

TLC

IS

IMP. SICUR. GALLERIE IMP. AUSILIARI

FERMATA POLO PEDIATRICO
km 14+238

Fabbricato Tecnologico
Polo Pediatrico
km 14+240

100

Sottopasso
pedonale
km 14+238

Fine banchina
km 14+088

FERMATA POLO PEDIATRICO
km 14+238

Fabbricato Tecnologico
Polo Pediatrico
km 14+240

100
LF GE

Sottopasso
pedonale
km 14+238

Fine banchina
km 14+088

FERMATA POLO PEDIATRICO
km 14+238

Fabbricato Tecnologico
Polo Pediatrico
km 14+240

100
TLC

Sottopasso
pedonale
km 14+238

Fine banchina
km 14+088

FERMATA POLO PEDIATRICO
km 14+238

Fabbricato Tecnologico
Polo Pediatrico
km 14+240

100
IS

Sottopasso
pedonale
km 14+238

Fine banchina
km 14+088

SCALA: 1:50
FOLIO: 48/53
REV: A
PROG: 001
OPERA/DISCIPLINA: MD0000
DOC: DX
ENTE: 97
FASE: D
LOTTO: 00
COMMESSA: TFOE

U.O. SICUREZZA, MANUTENZIONE ED INTEROPERABILITA'



ARMAMENTO

CC

LFM

TE

TLC

IS

IMP. SICUR. GALLERIE IMP. AUSILIARI

ato Tecnologico
diatrico
40

ato Tecnologico
diatrico
40

ato Tecnologico
diatrico
40

ato Tecnologico
diatrico
40

Fine banchina
km 14+388

Fine banchina
km 14+388

Fine banchina
km 14+388

Fine banchina
km 14+388

SCALA:
FOLIO 49/53
RET. A
PROG. 001
OPERA/DISCIPLINA MD0000
DOC. DX
ENTE 97
FASE D
LOTTO 00
COMMESSA IFOE

U.O. SICUREZZA, MANUTENZIONE ED INTEROPERABILITA'



ARMAMENTO

DOCC

LFM

TE

TLC

IS

IMP. SICUR. GALLERIE IMP. AUSILIARI



SCALA: 50:1

FOLIO 53

REV. A

PROG. 001

OPERA/DISCIPLINA MD0000

DOC. DX

ENTE 97


FASE D

LOTTO 00

COMMESSA IIFE

U.O. SICUREZZA, MANUTENZIONE ED INTEROPERABILITA



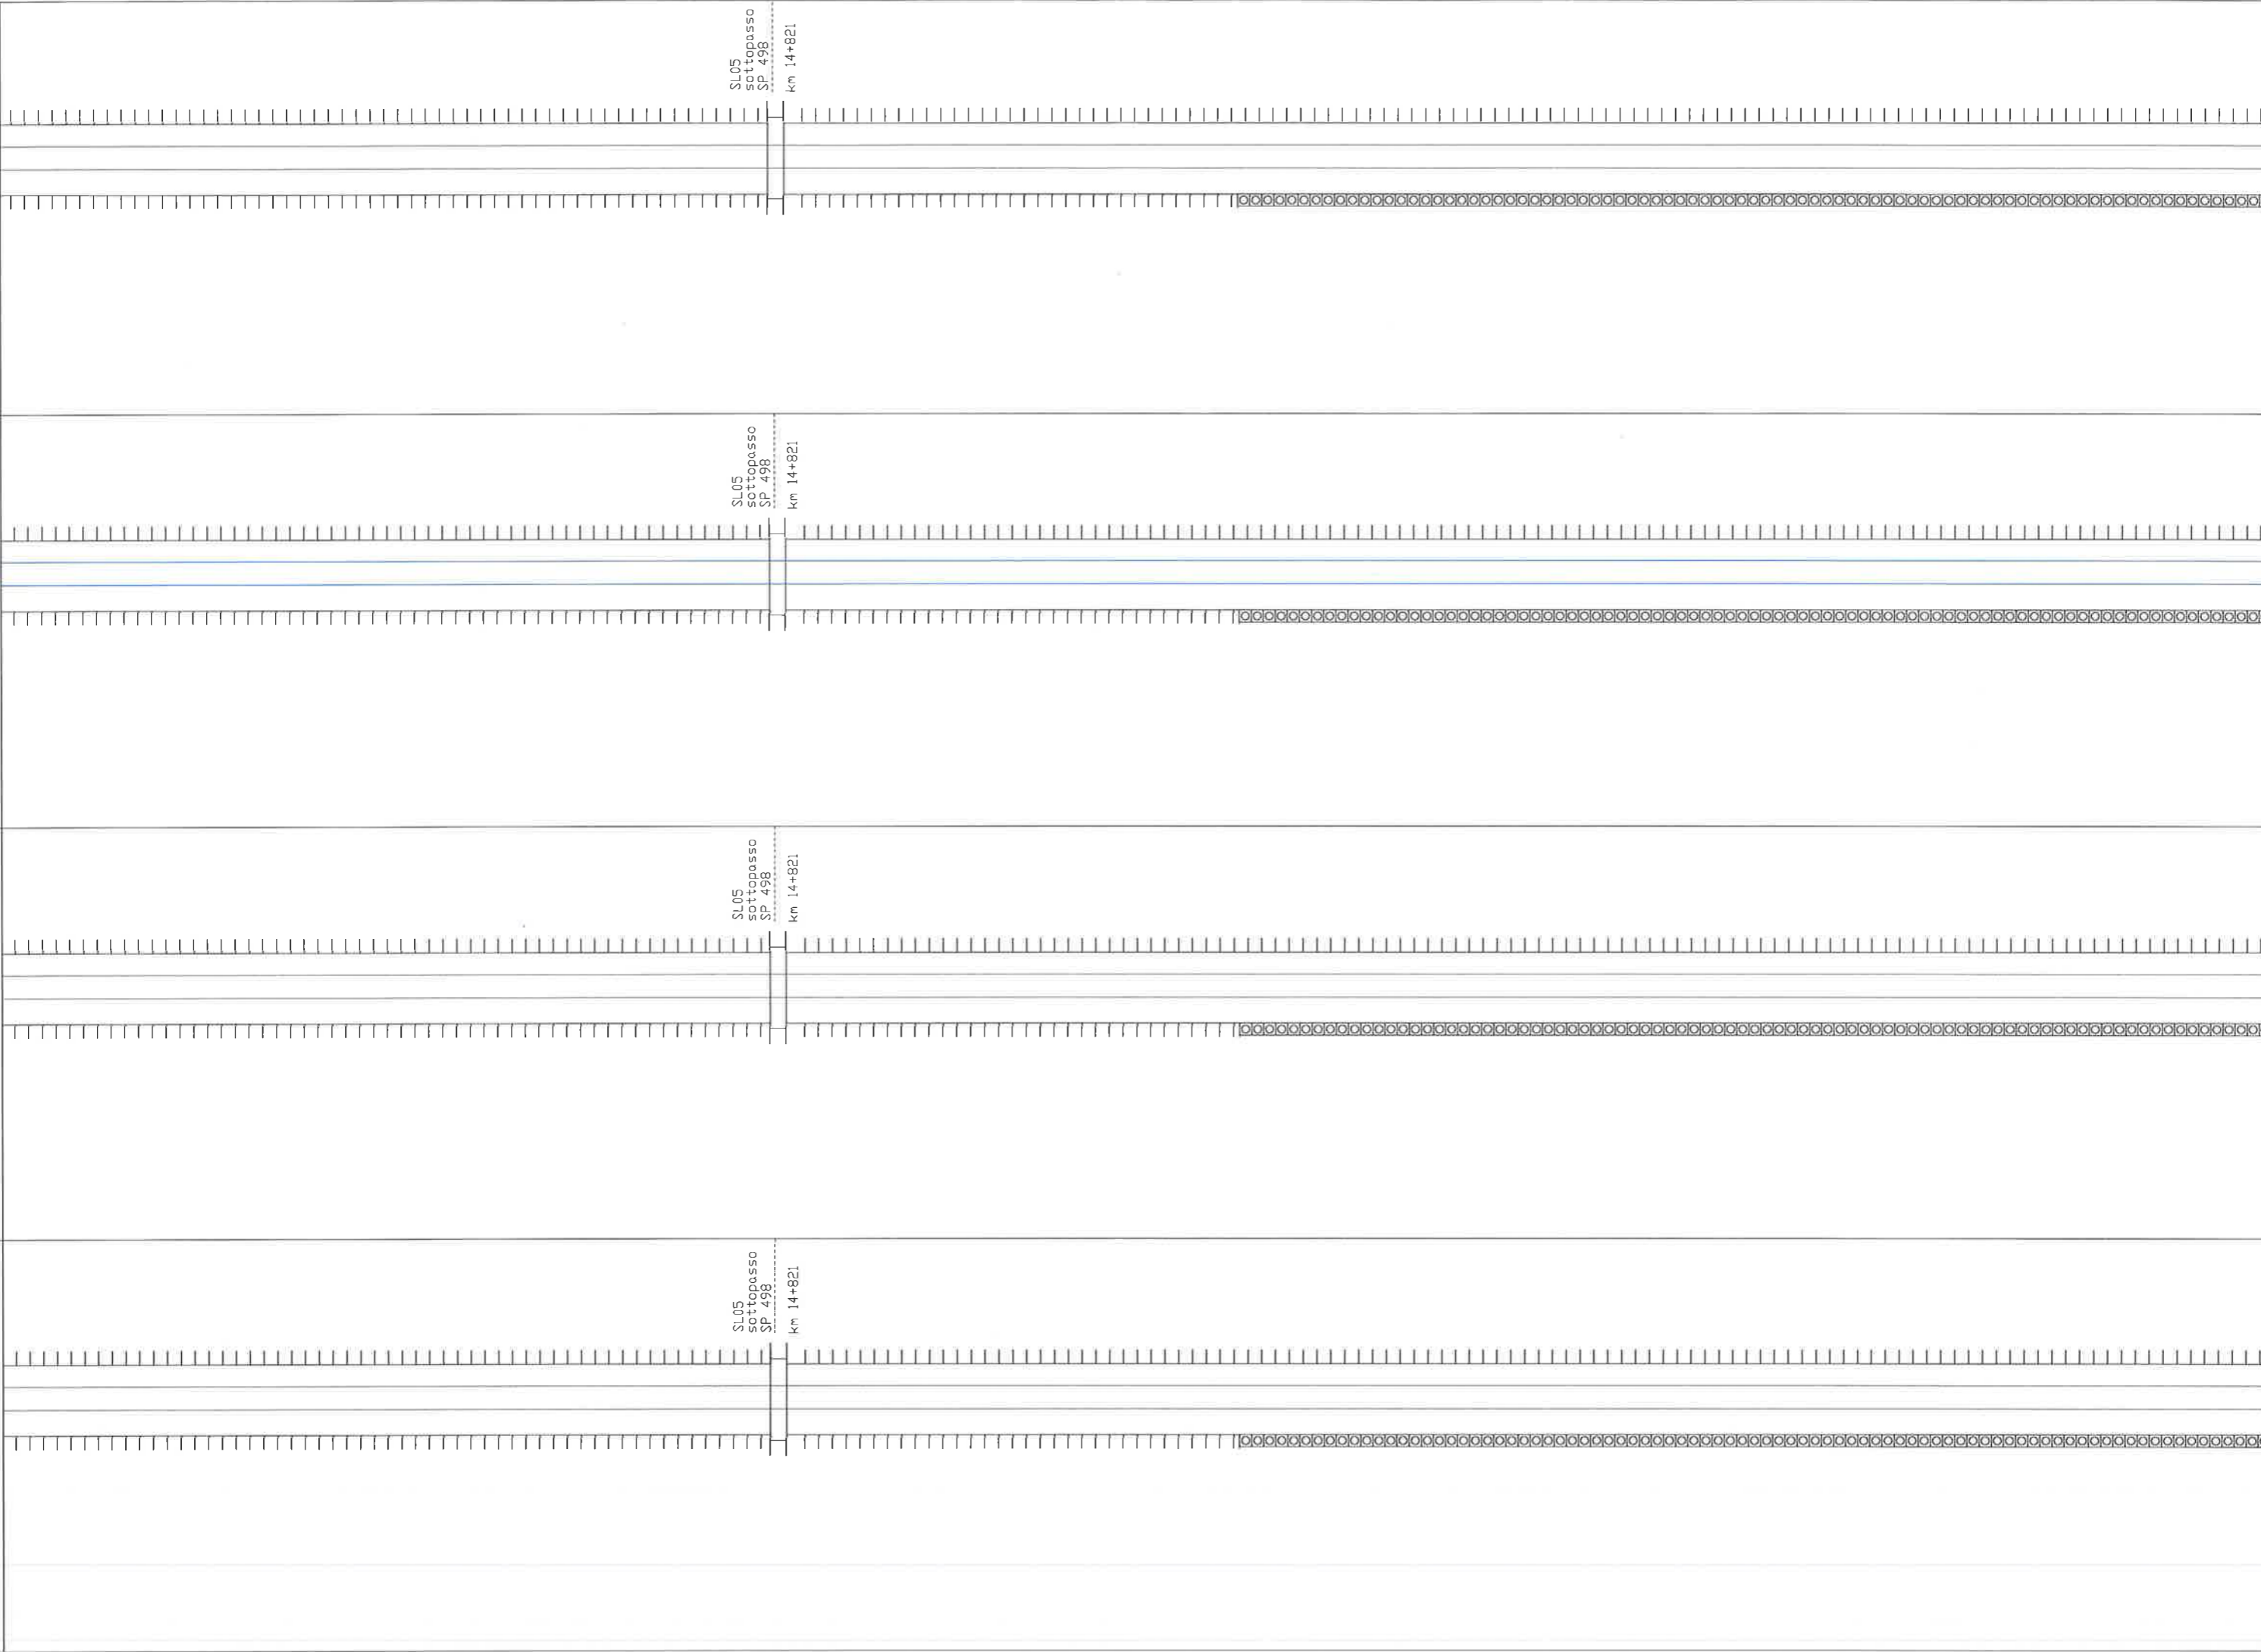

SL06
sottopasso
variante SP.23
km 15+132

SL06
sottopasso
variante SP.23
km 15+132

SL06
sottopasso
variante SP.23
km 15+132

SL06
sottopasso
variante SP.23
km 15+132



