




PIANTA INTERRATO
scala 1:100

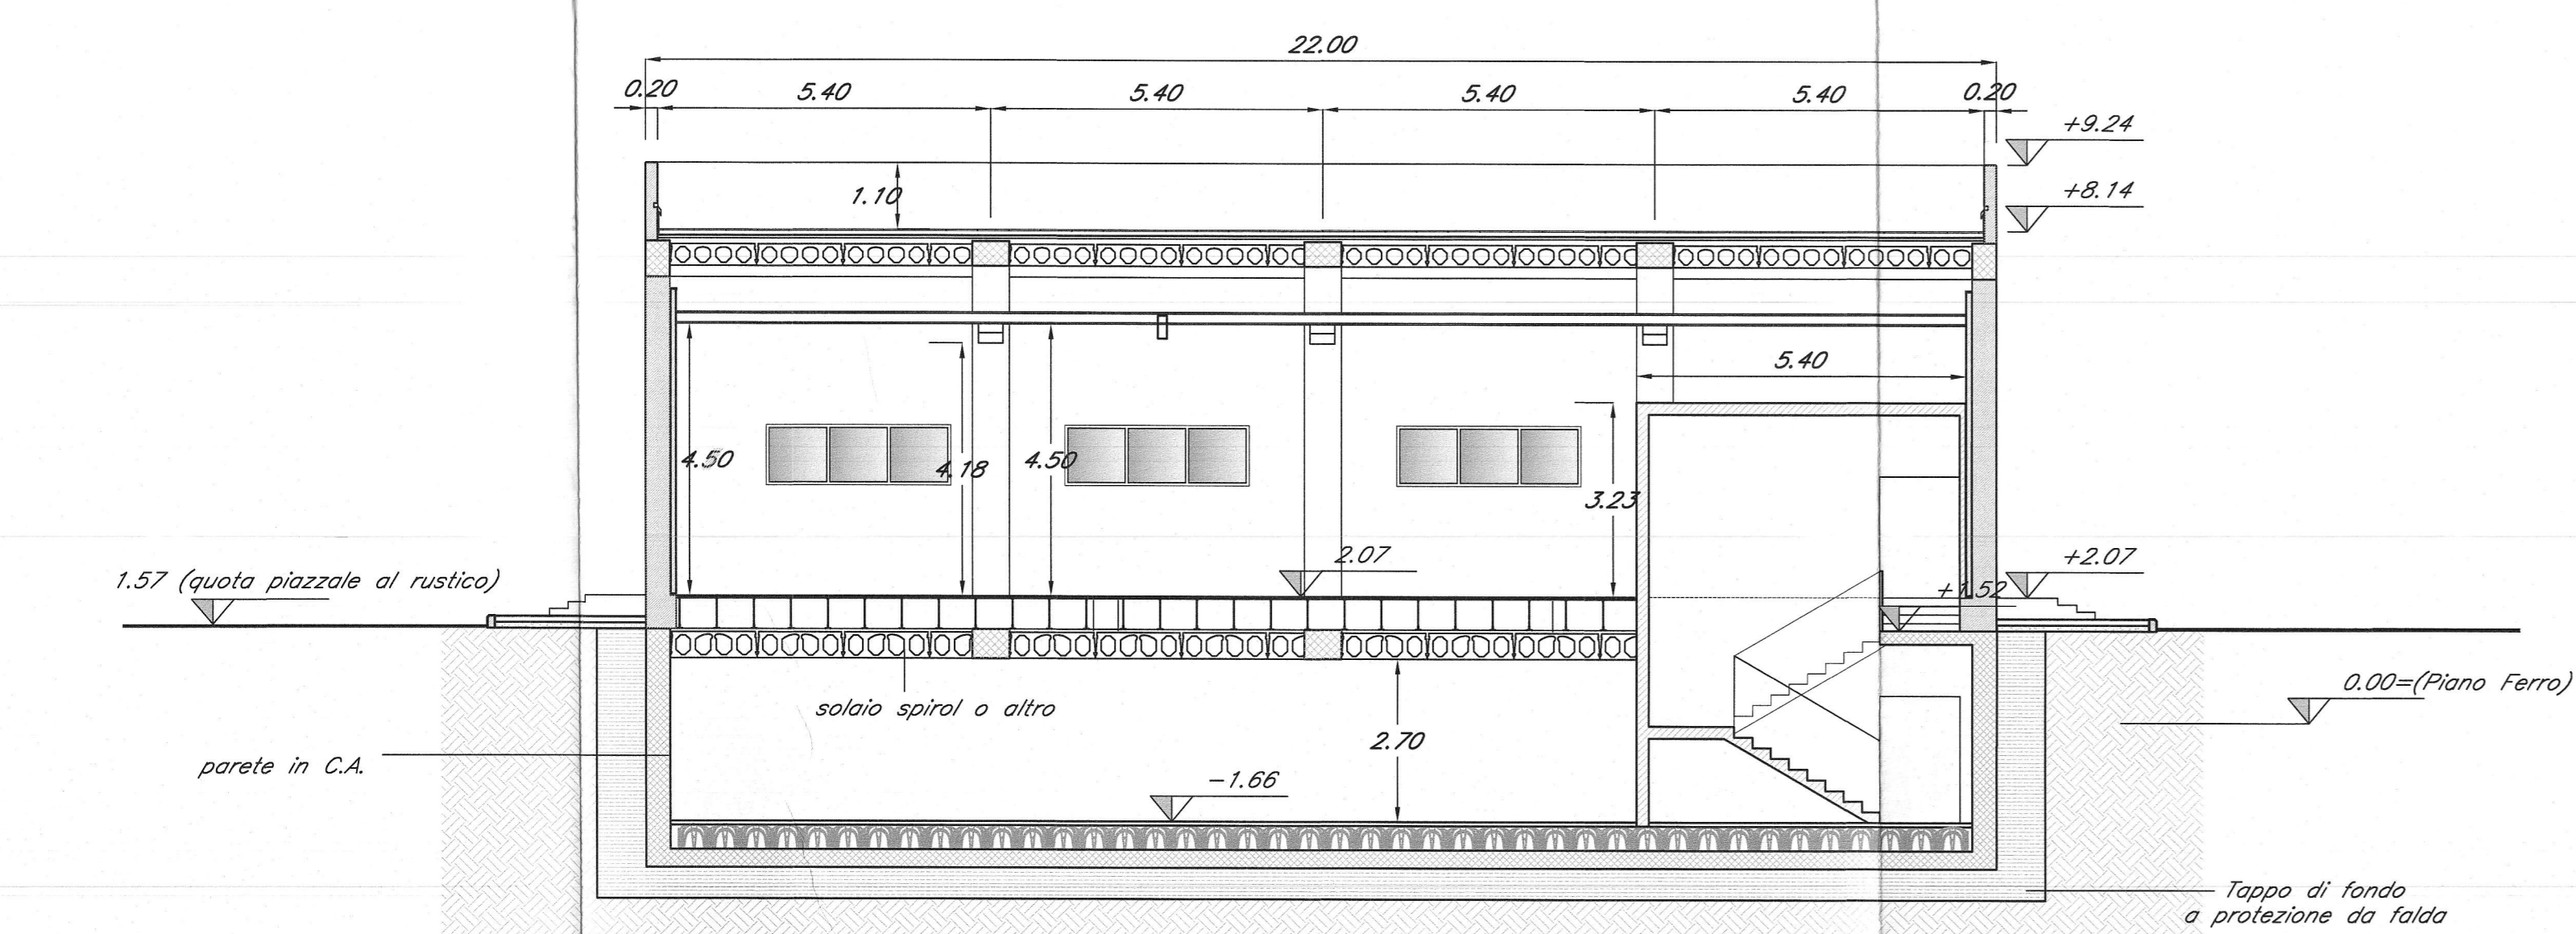


SEZIONE 1-1
scala 1:100

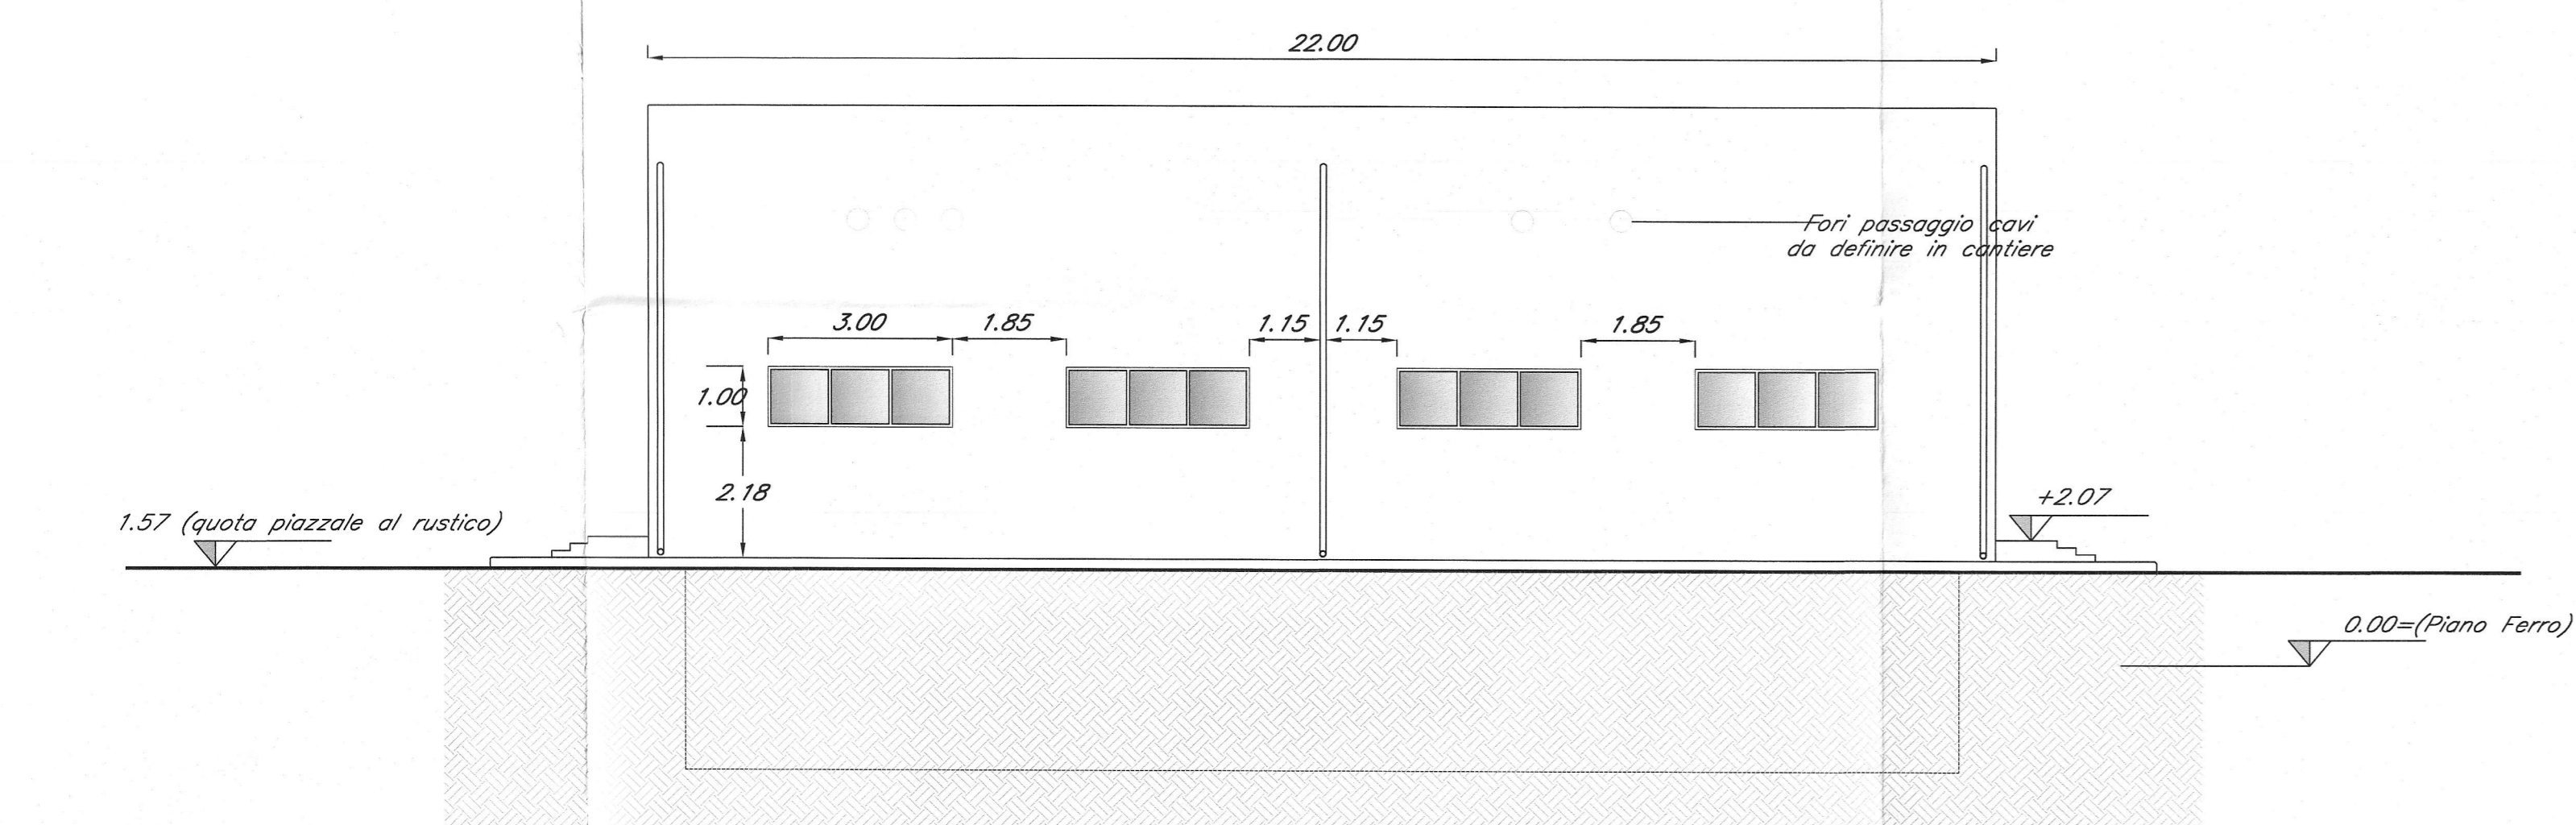


PROSPETTO A
scala 1:100

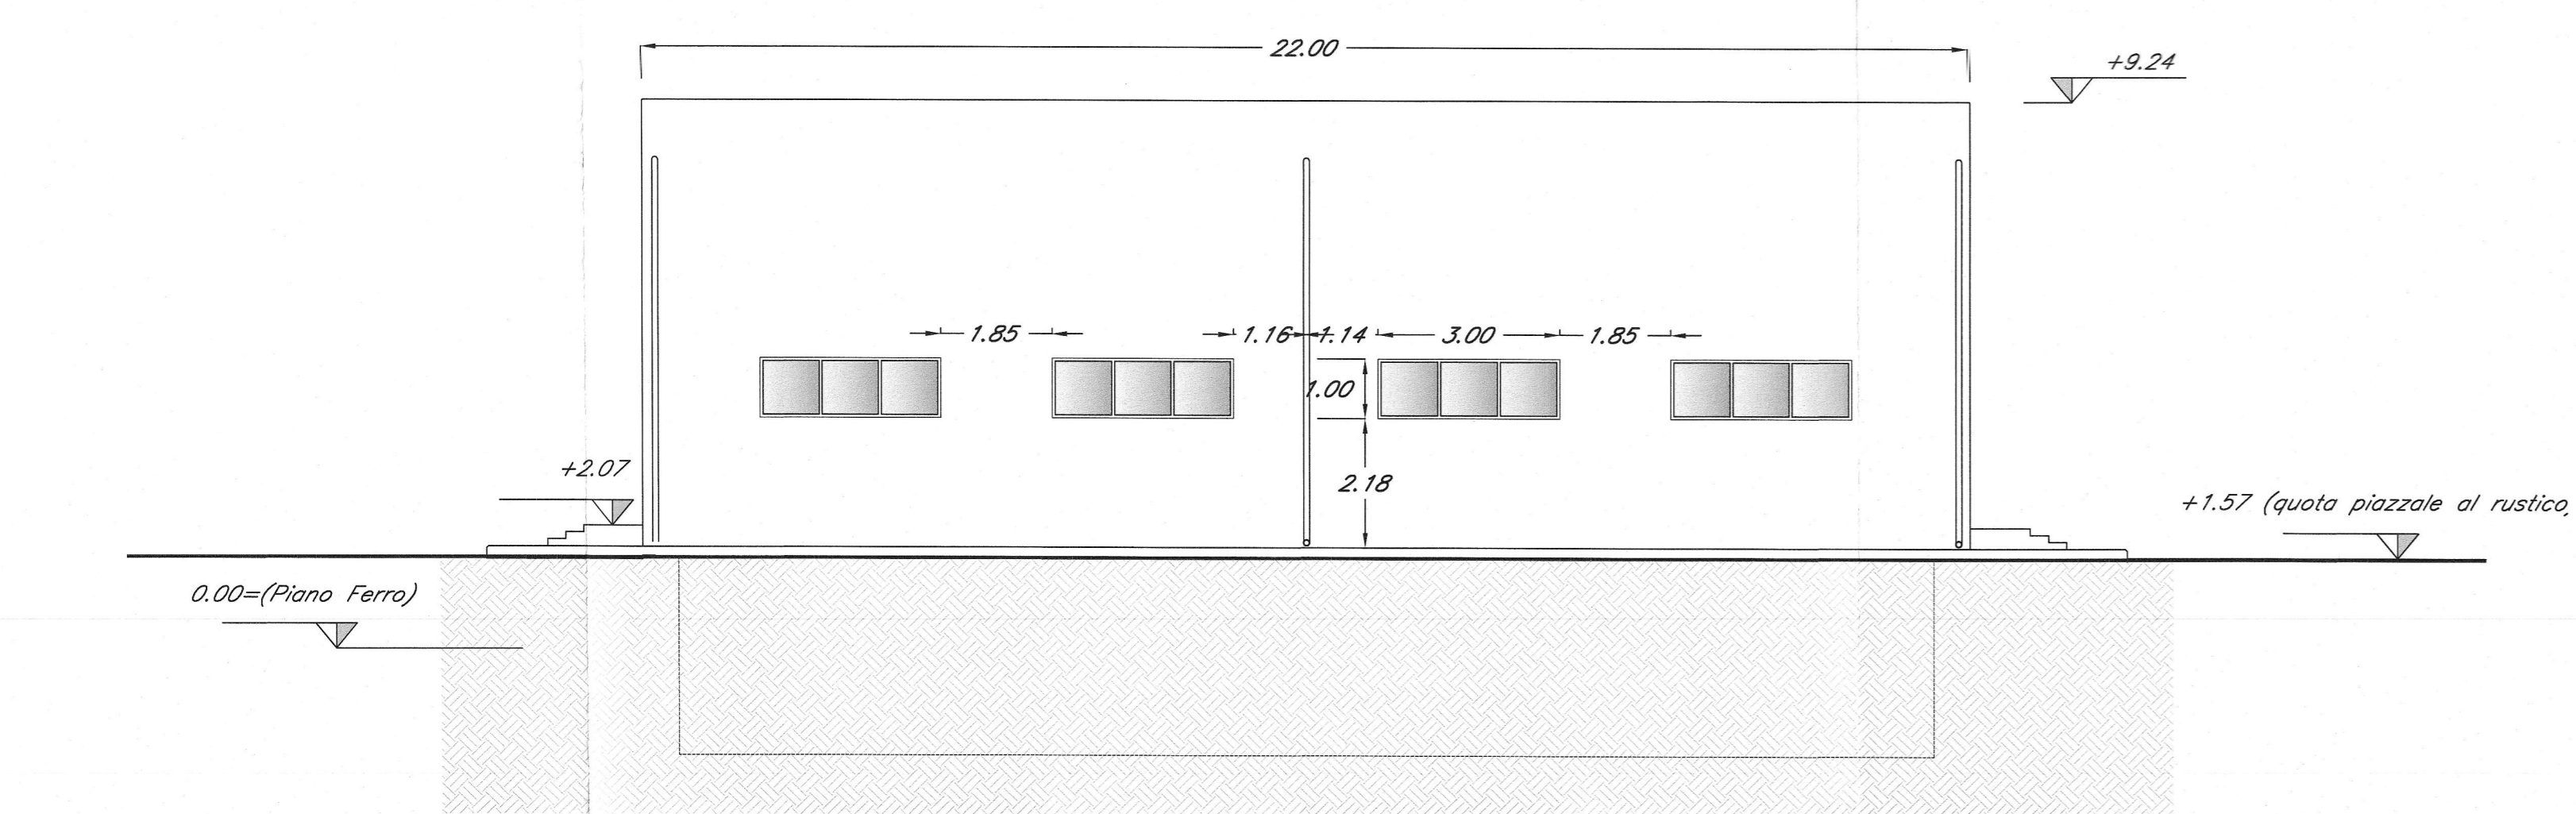


PROSPETTO C
scala 1:100

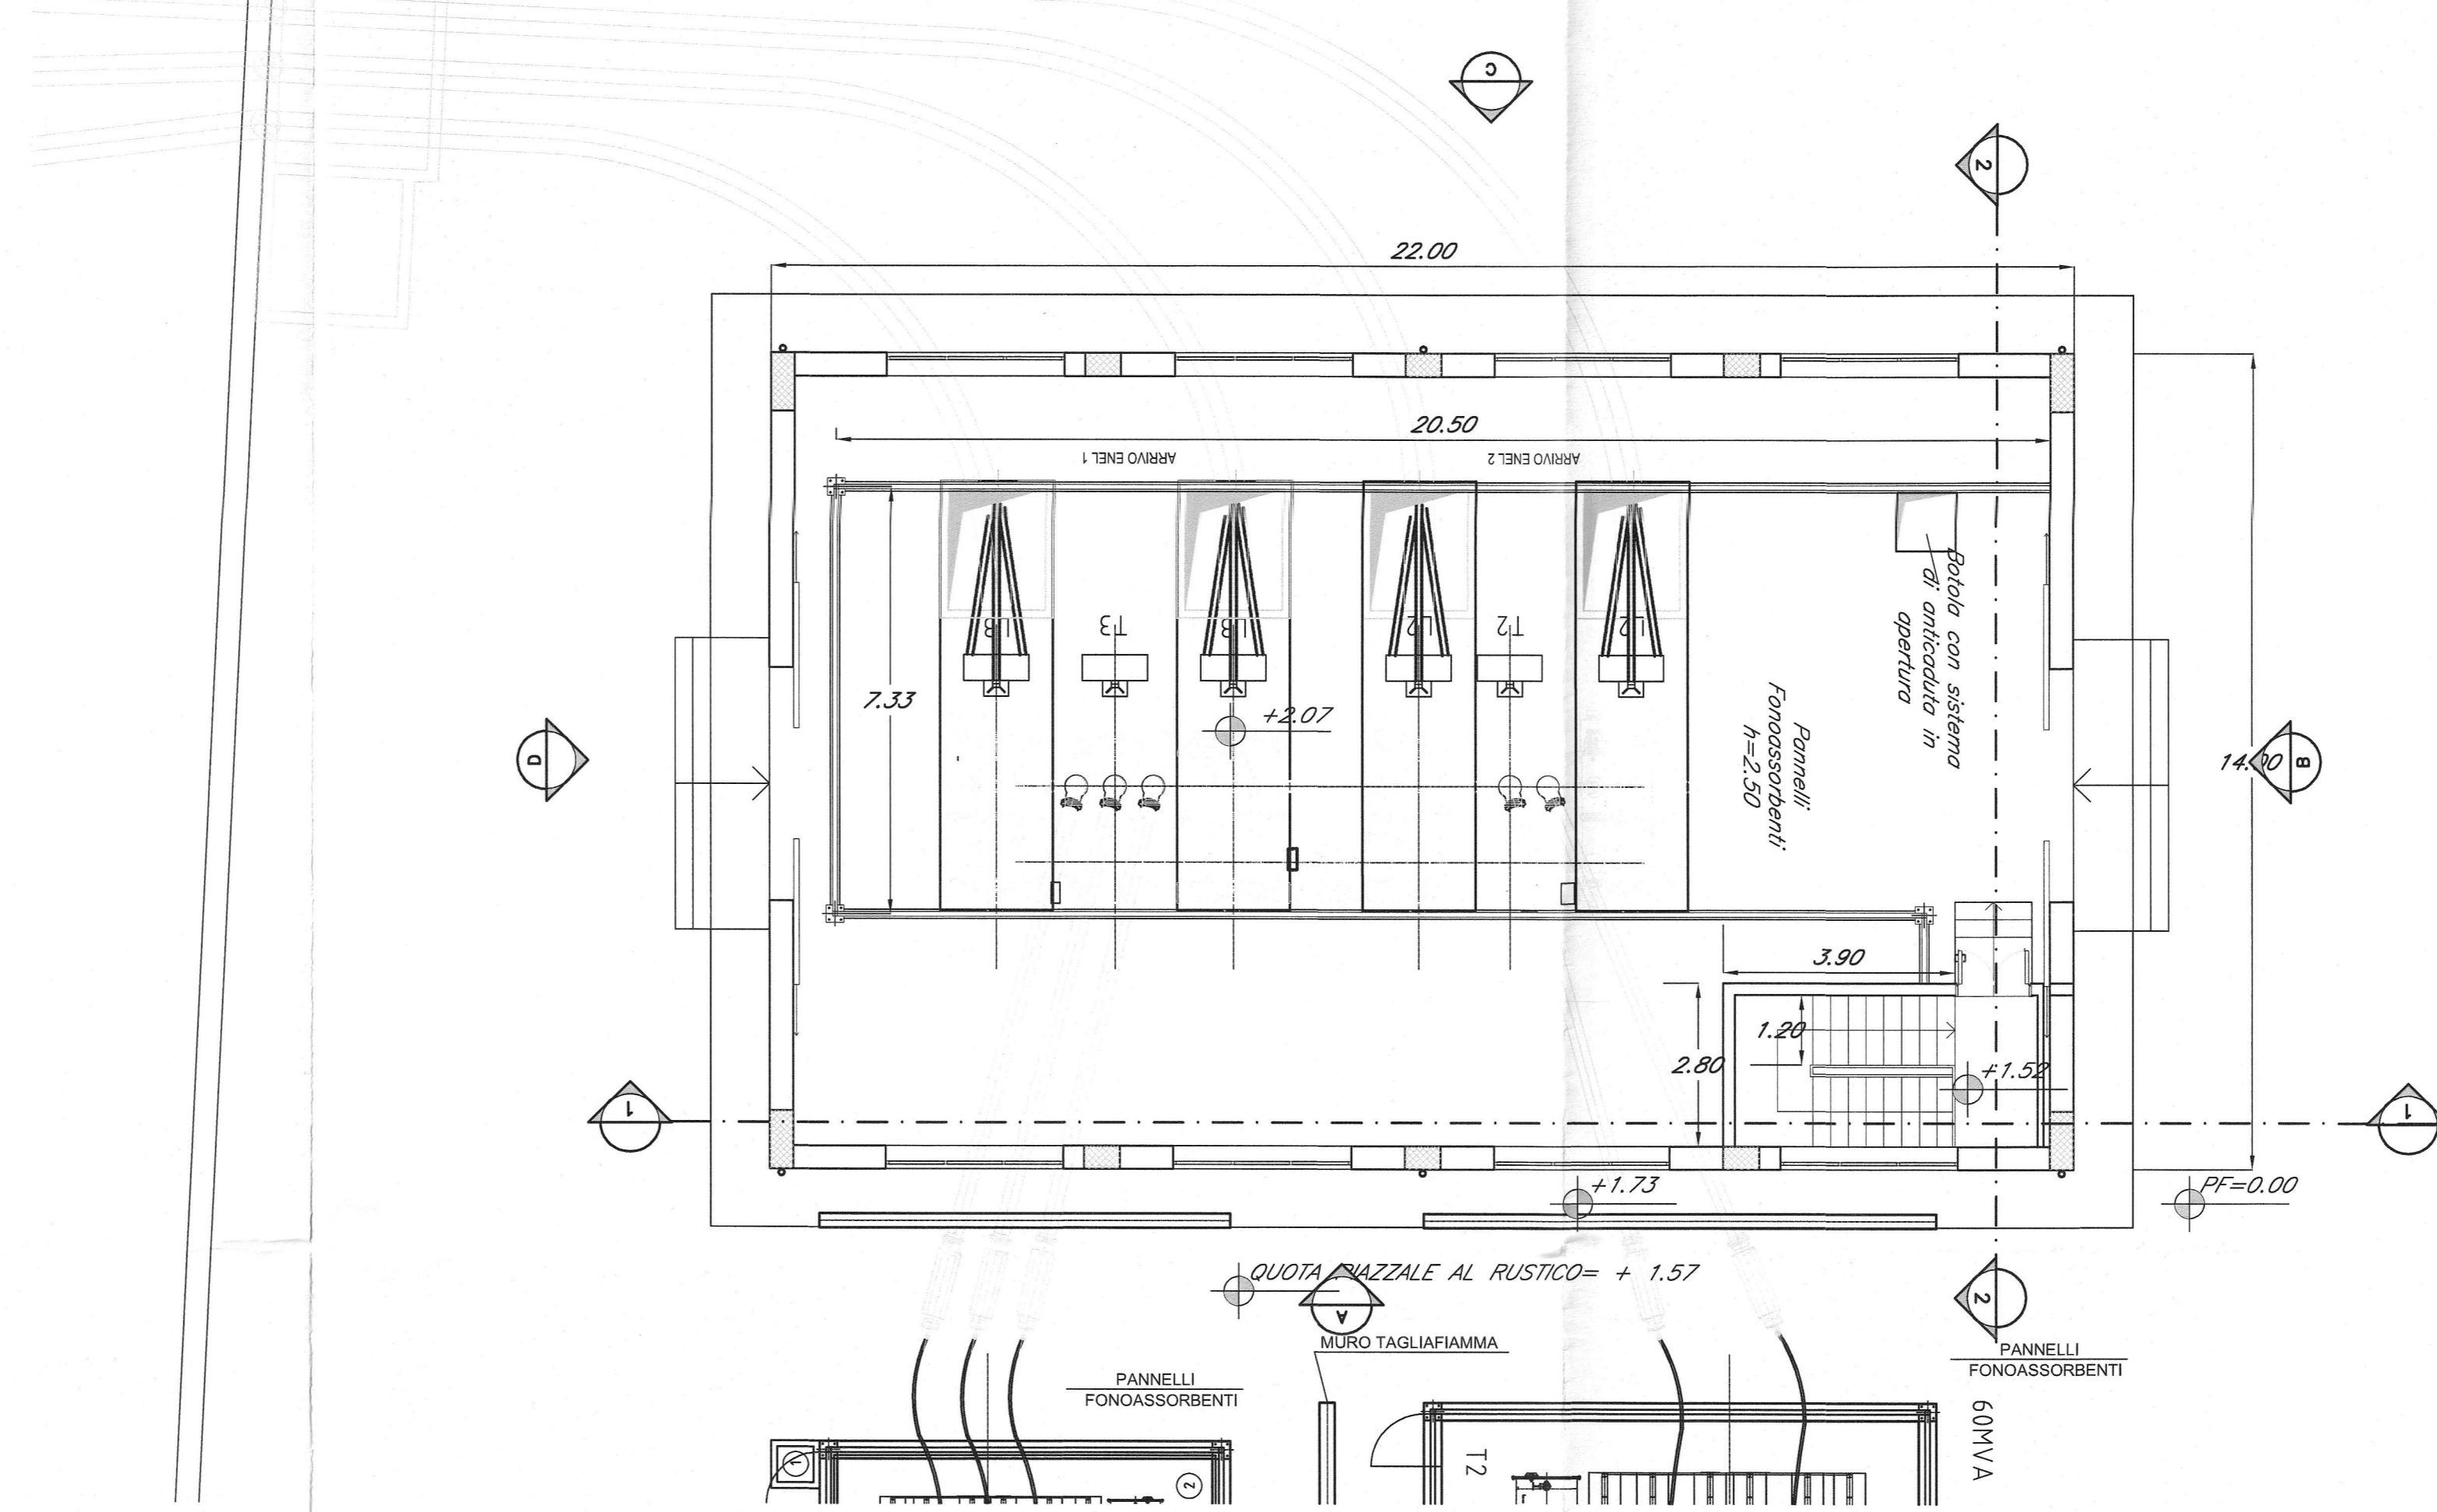


PIANTA PIANO TERRA
scala 1:100

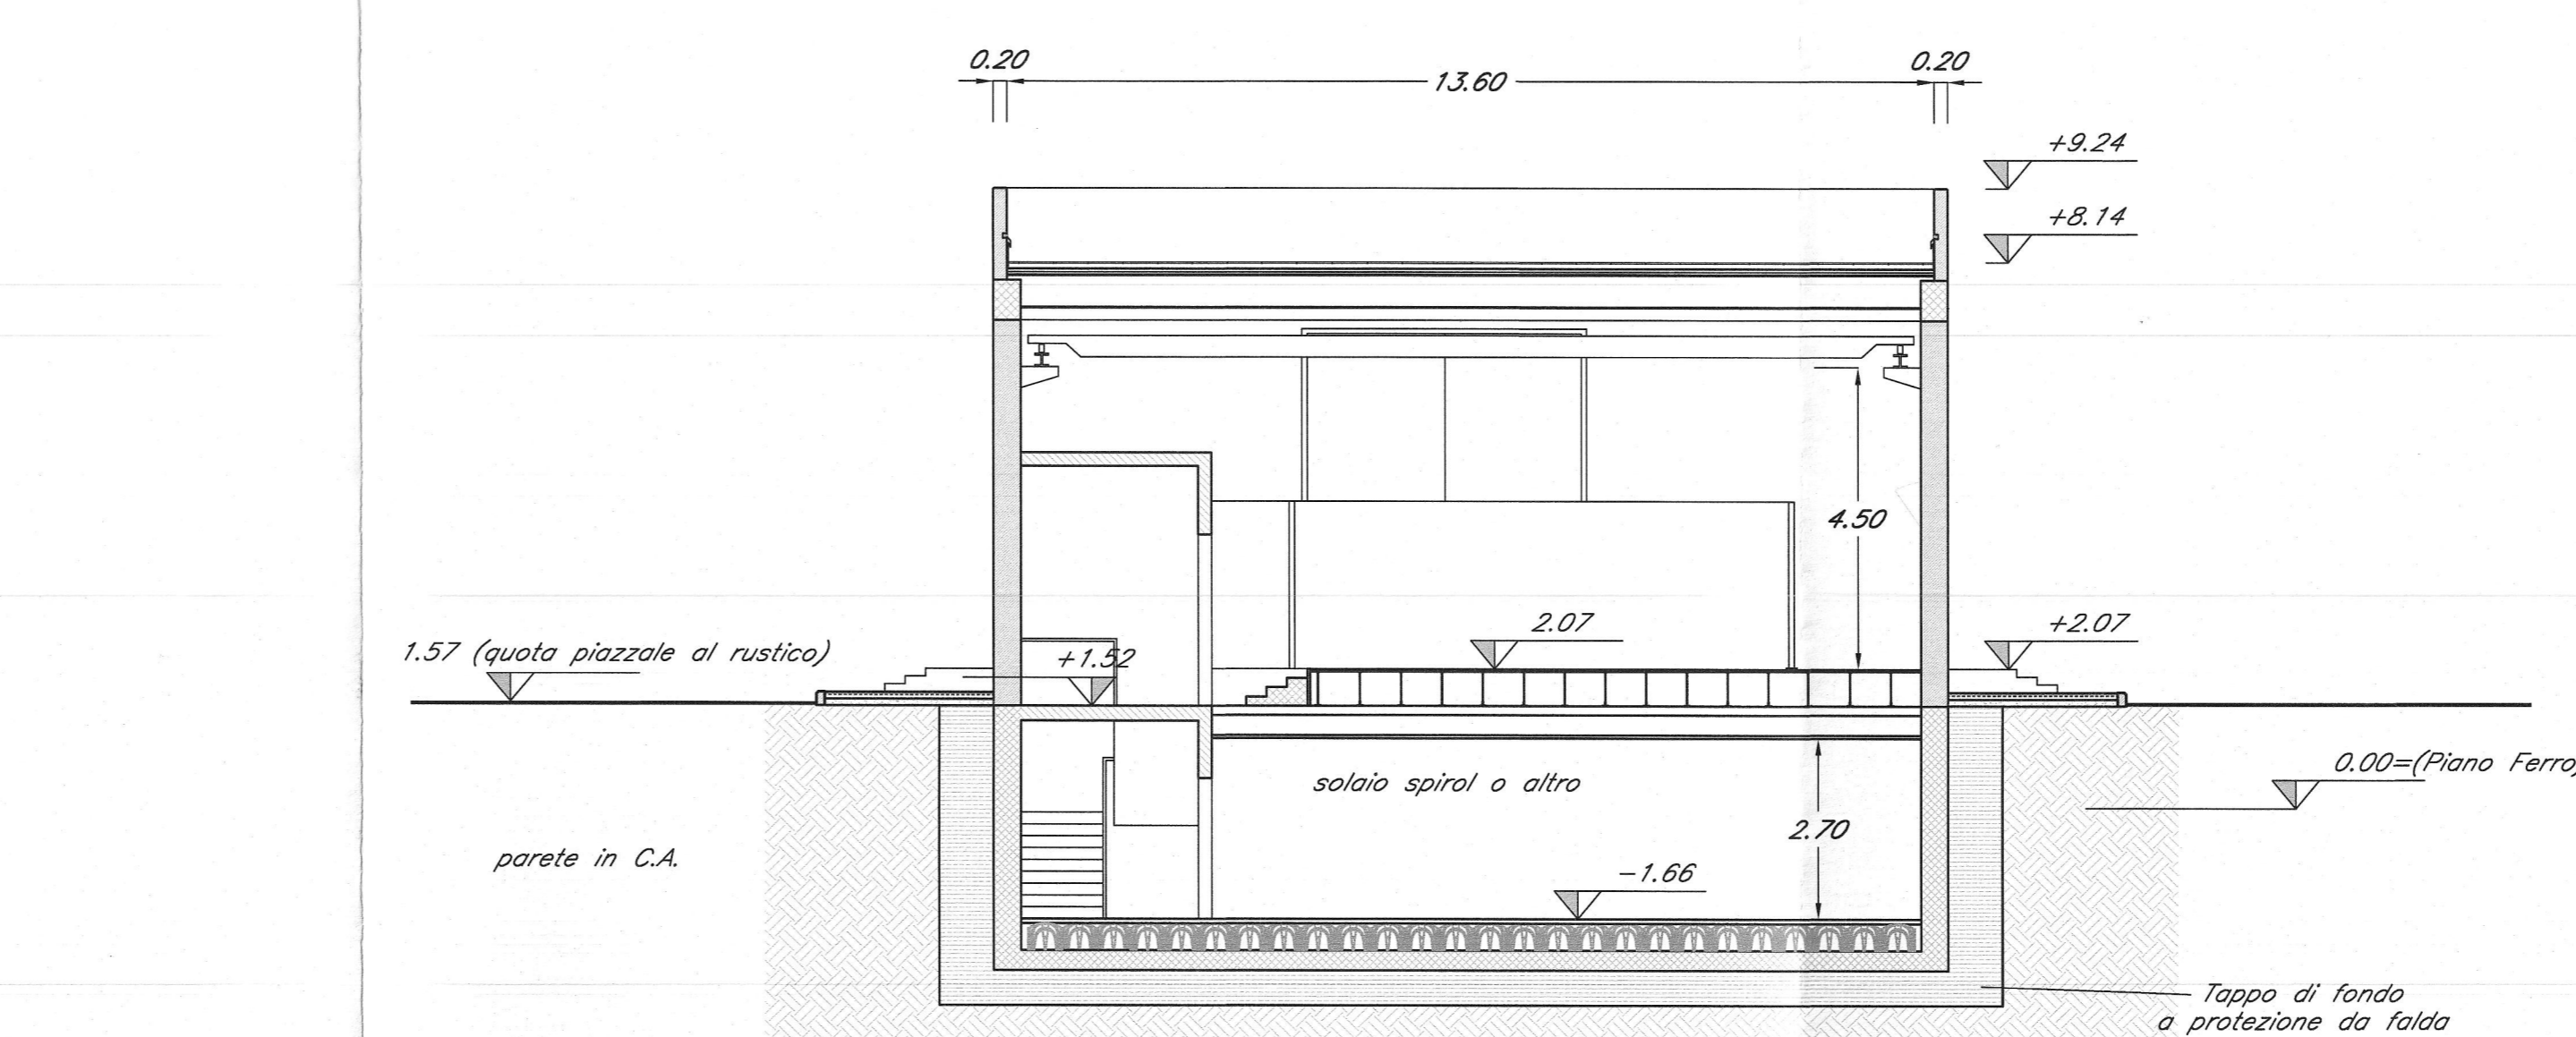

SEZIONE 2-2
scala 1:100

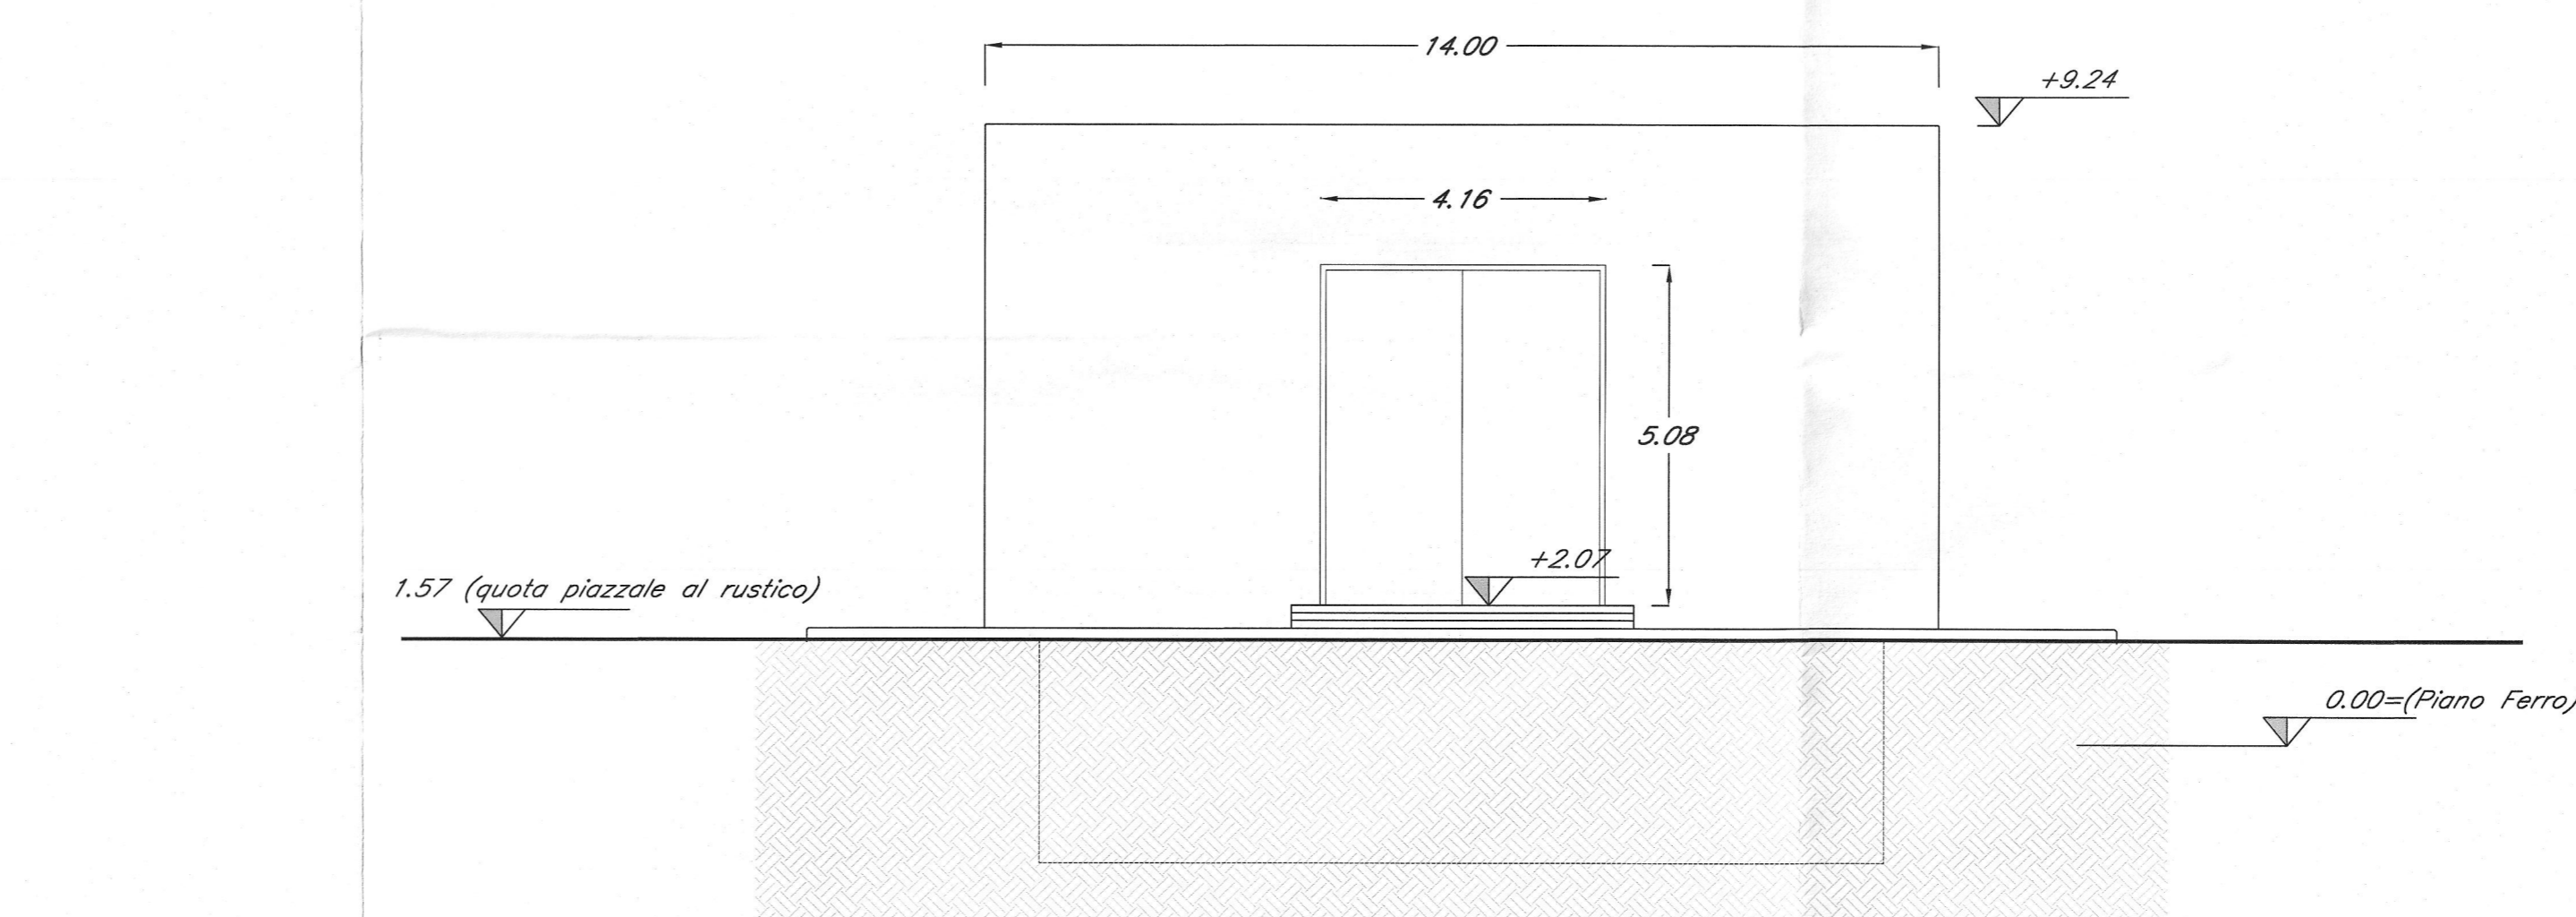

PROSPETTO B
scala 1:100

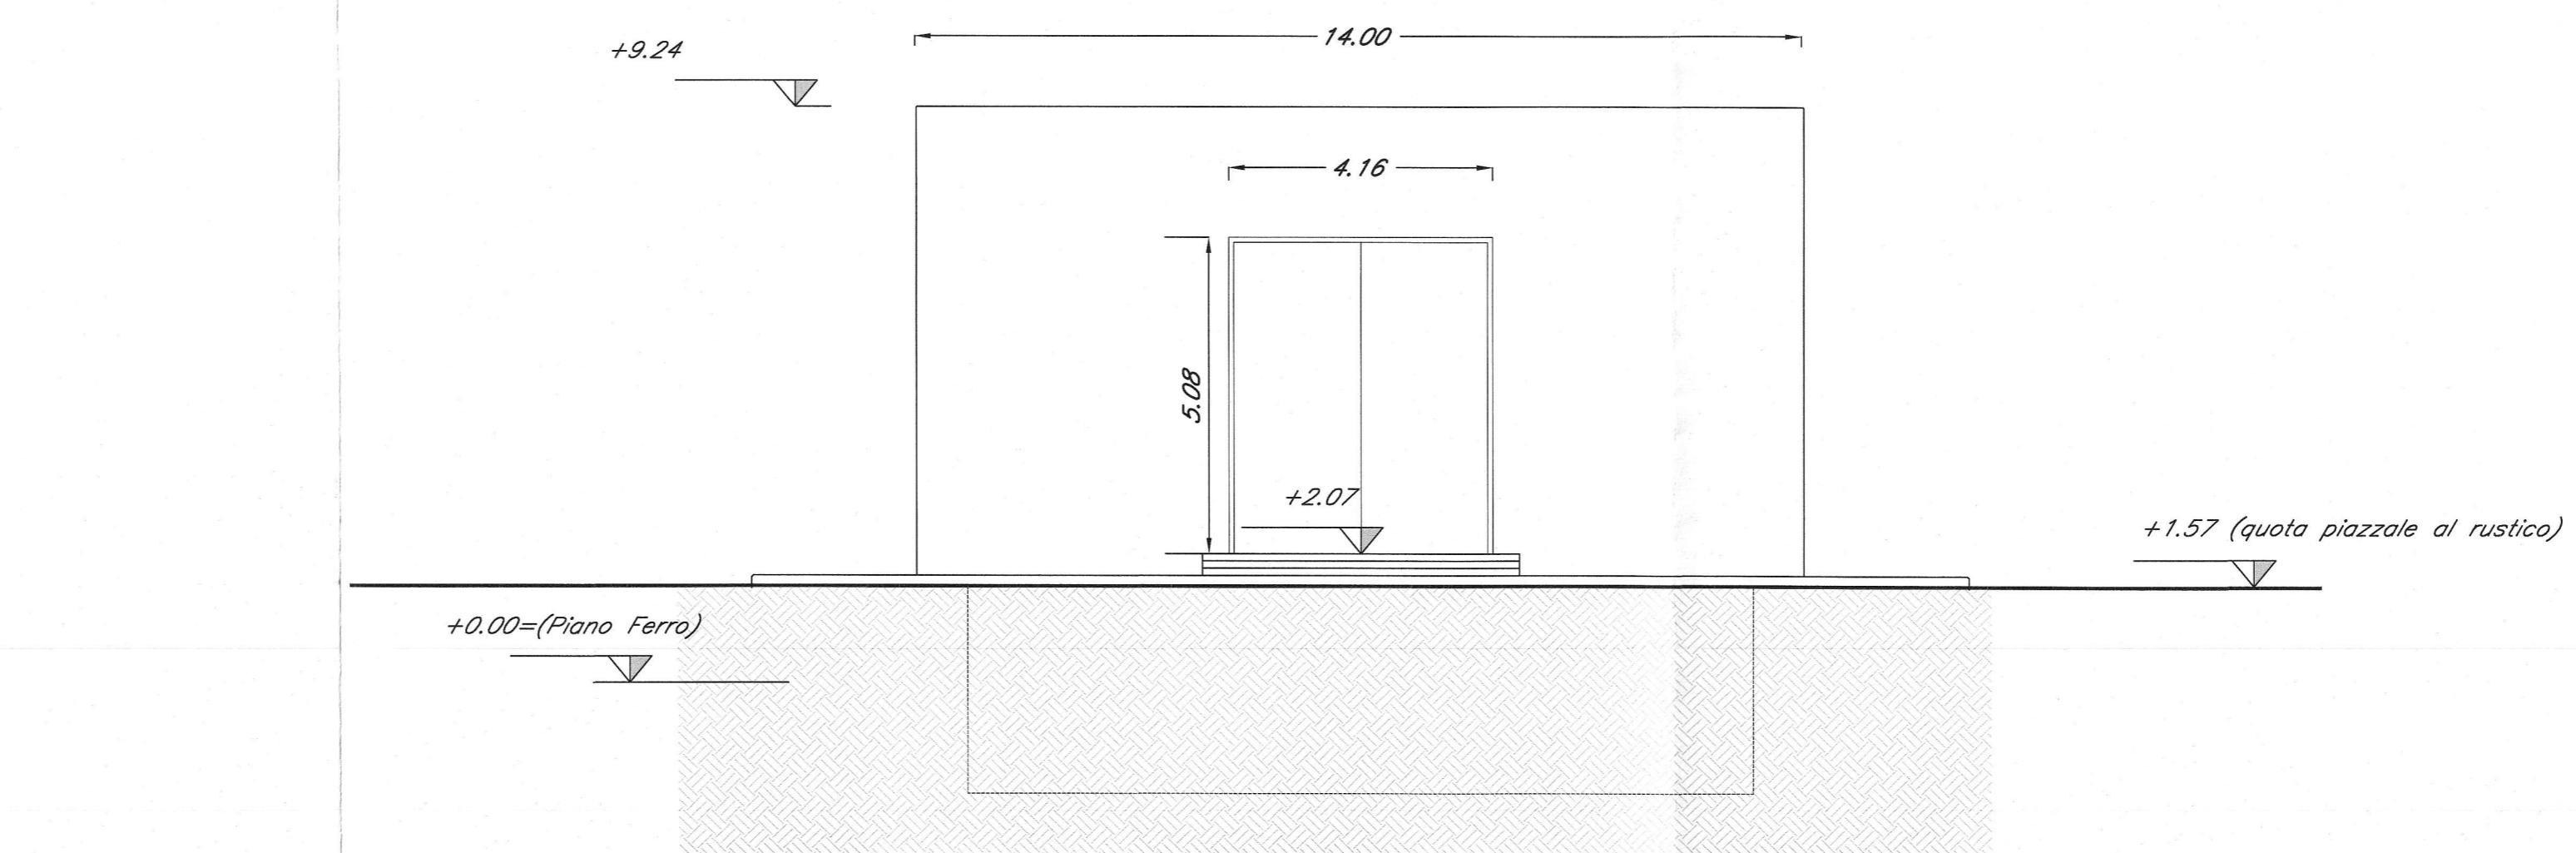

PROSPETTO D
scala 1:100

COMMITTENTE:
RFI
RETE FERROVIARIA ITALIANA
GRUPPO FERROVIE DELLO STATO ITALIANO

PROGETTAZIONE:
ITALFER
GRUPPO FERROVIE DELLO STATO ITALIANO

INFRASTRUTTURE FERROVIARIE STRATEGICHE DEFINITE DALLA
LEGGE OBIETTIVO N. 443/01 e s.m.i.

Progetto cofinanziato dalla Unione Europea
CUP: J84F0400020001

PRODUZIONE CENTRO - NORD

PROGETTO DEFINITIVO

ASSE FERROVIARIO MONACO - VERONA

ACCESSO SUD ALLA GALLERIA DI BASE DEL BRENNERO
QUADRUPPLICAMENTO DELLA LINEA FORTEZZA - VERONA

LOTTO 1: FORTEZZA - PONTE GARDENA

PONTE GARDENA - Fabbricato GIS

Scale, prospetti e sezioni
SCALA:
1:100

COMMESSA LOTTO FASE ENTE TIPO DOC. OPERA/DISCIPLINA PROGR. REV.
IBL1 10 D 26 PA FA0820 001 A

Rev.	Descrizione	Redatto	Data	Verificato	Data	Approvato	Data	Autore / Disegnatore
A	Emissione Definitiva per CoS	A. Ingheri	Marzo 2013	A. Ingheri	Marzo 2013	C. Ingheri	Marzo 2013	ALBA S.p.A.

File: IBL10026PAFA082001A Stampato dal Servizio di progettazione INFERRI e p. ALBA S.p.A.