





PLANIMETRIE SCALA 1:50

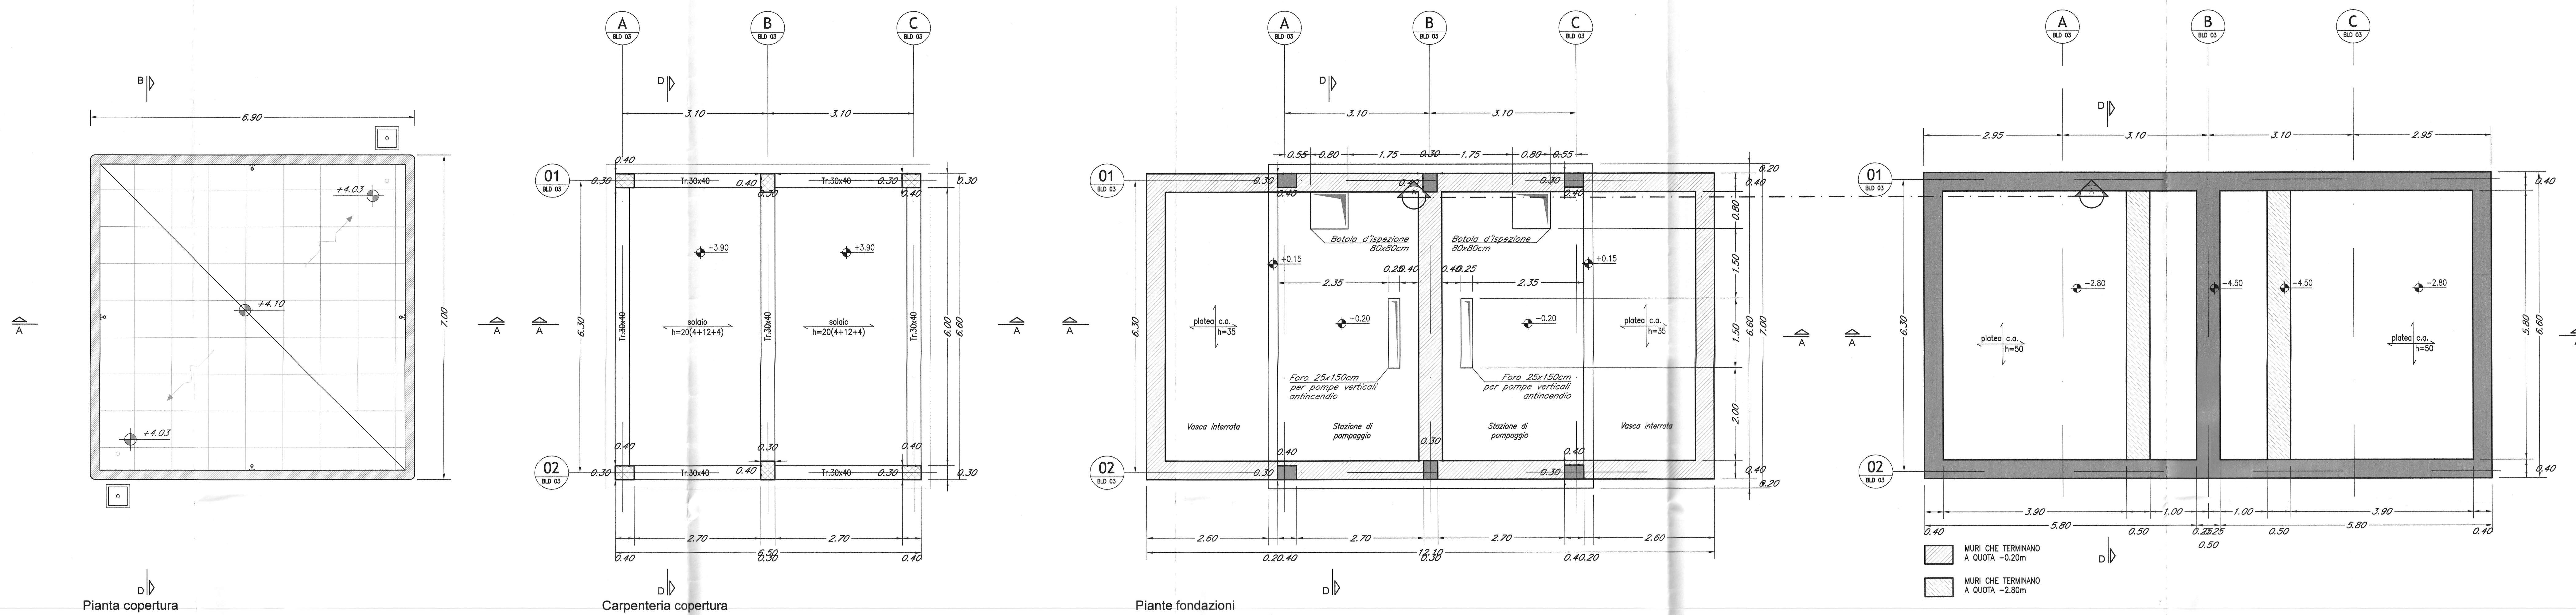

PROSPETTI SCALA 1:50

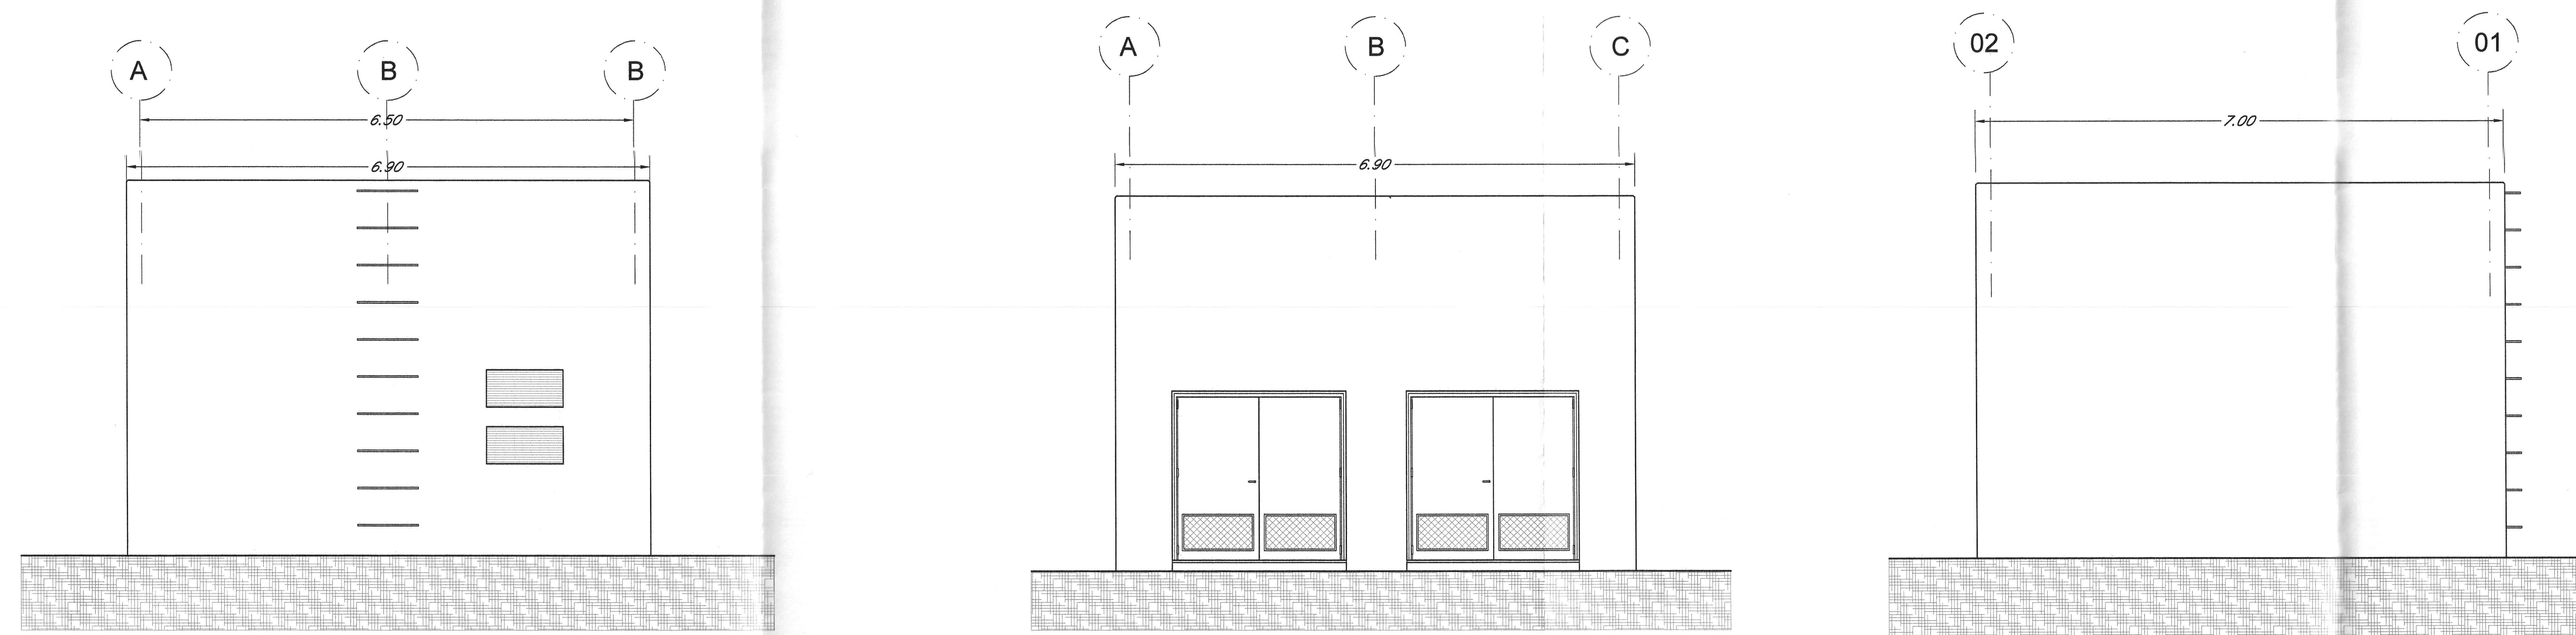

SEZIONI SCALA 1:50

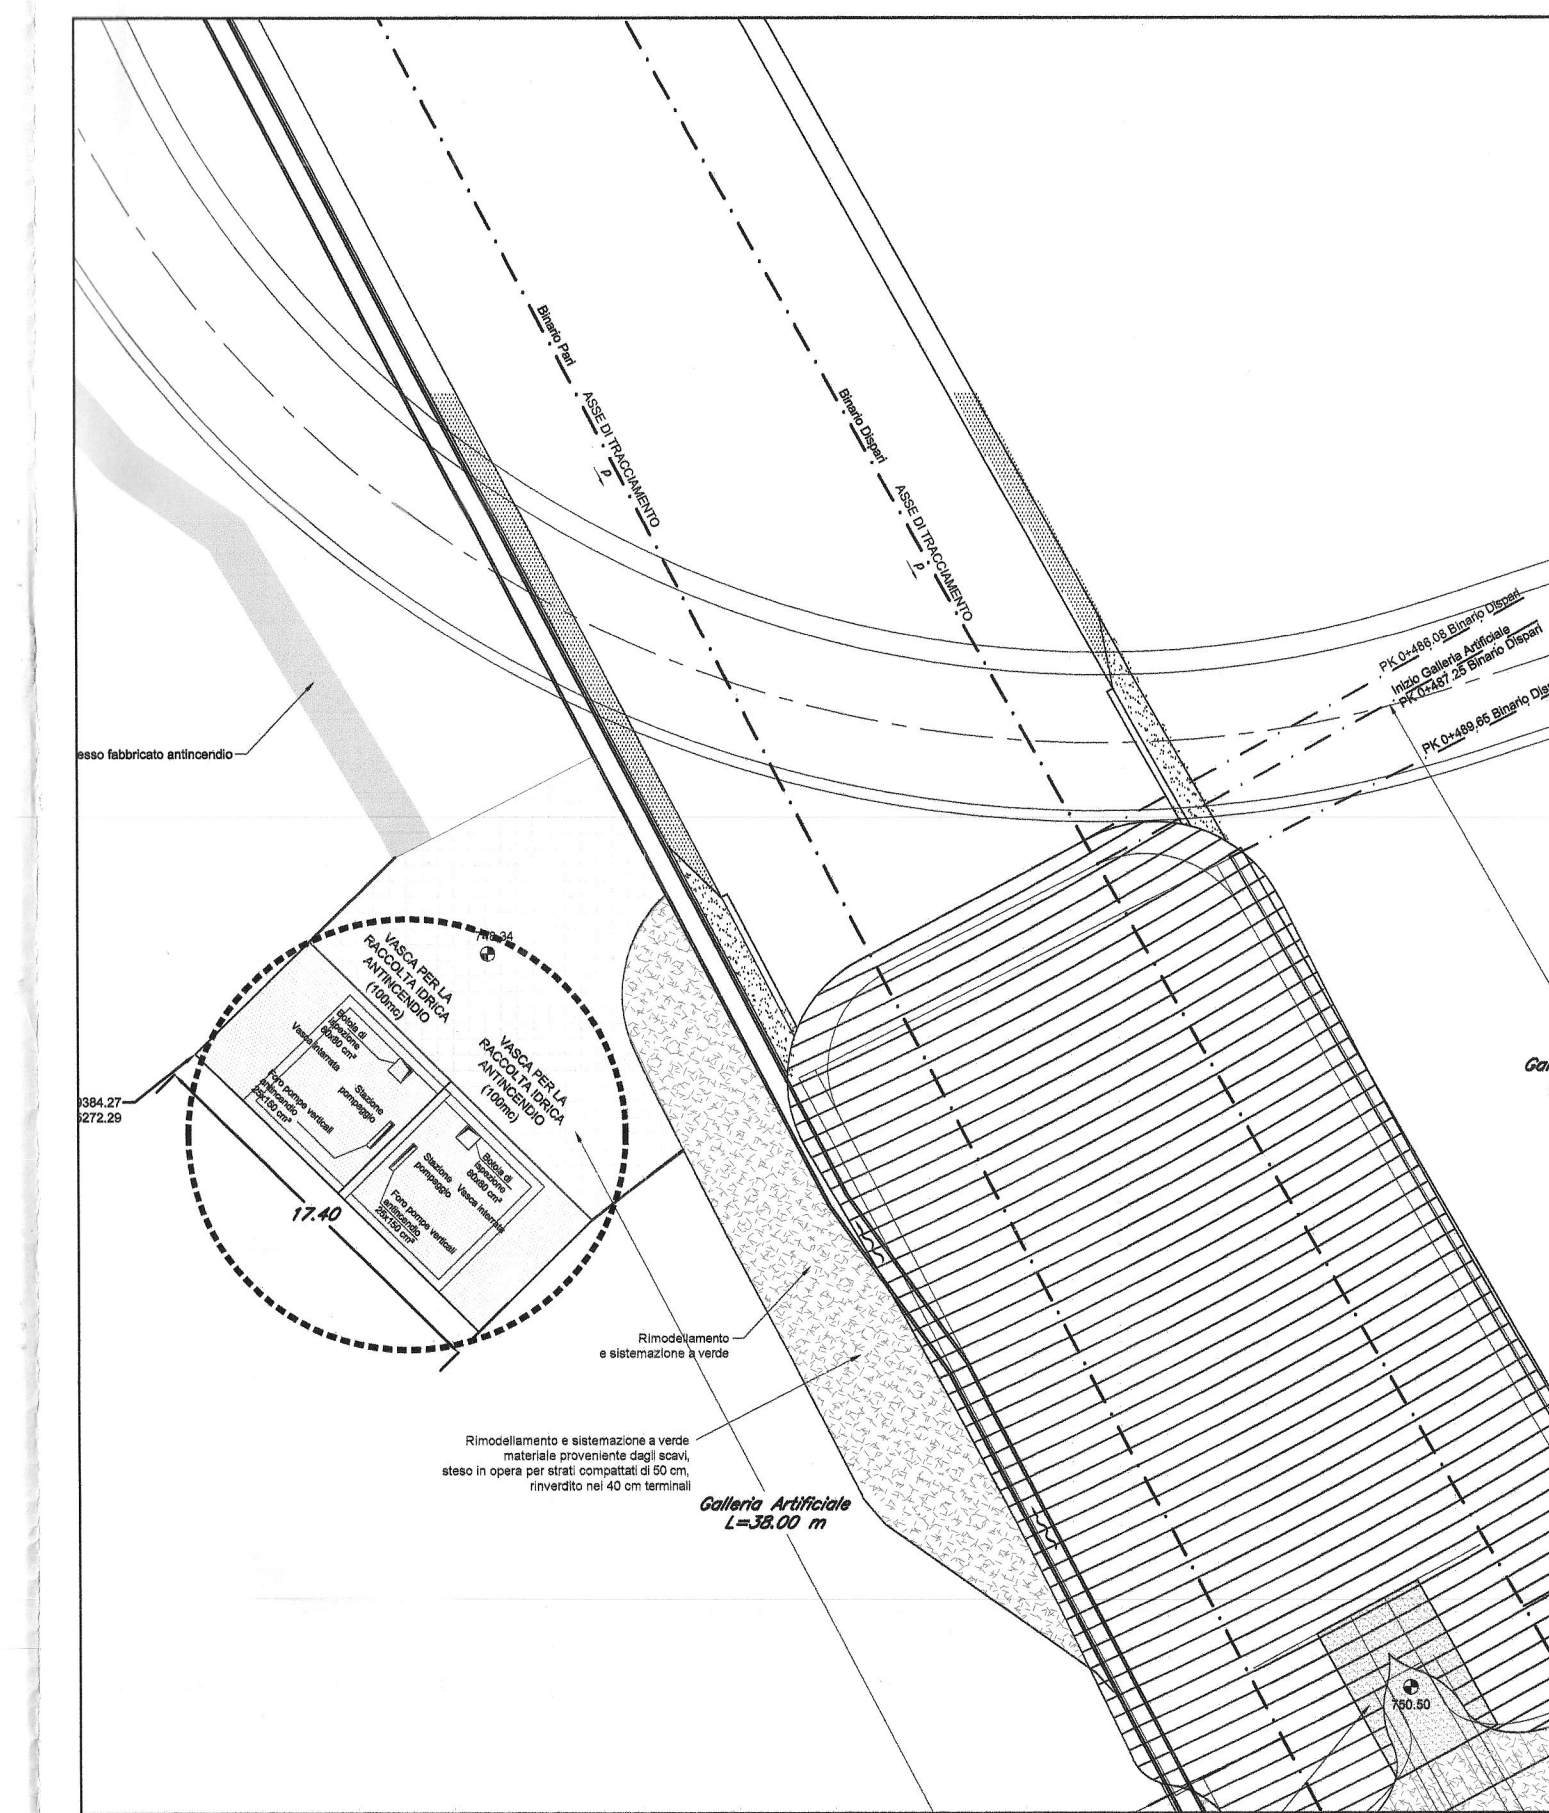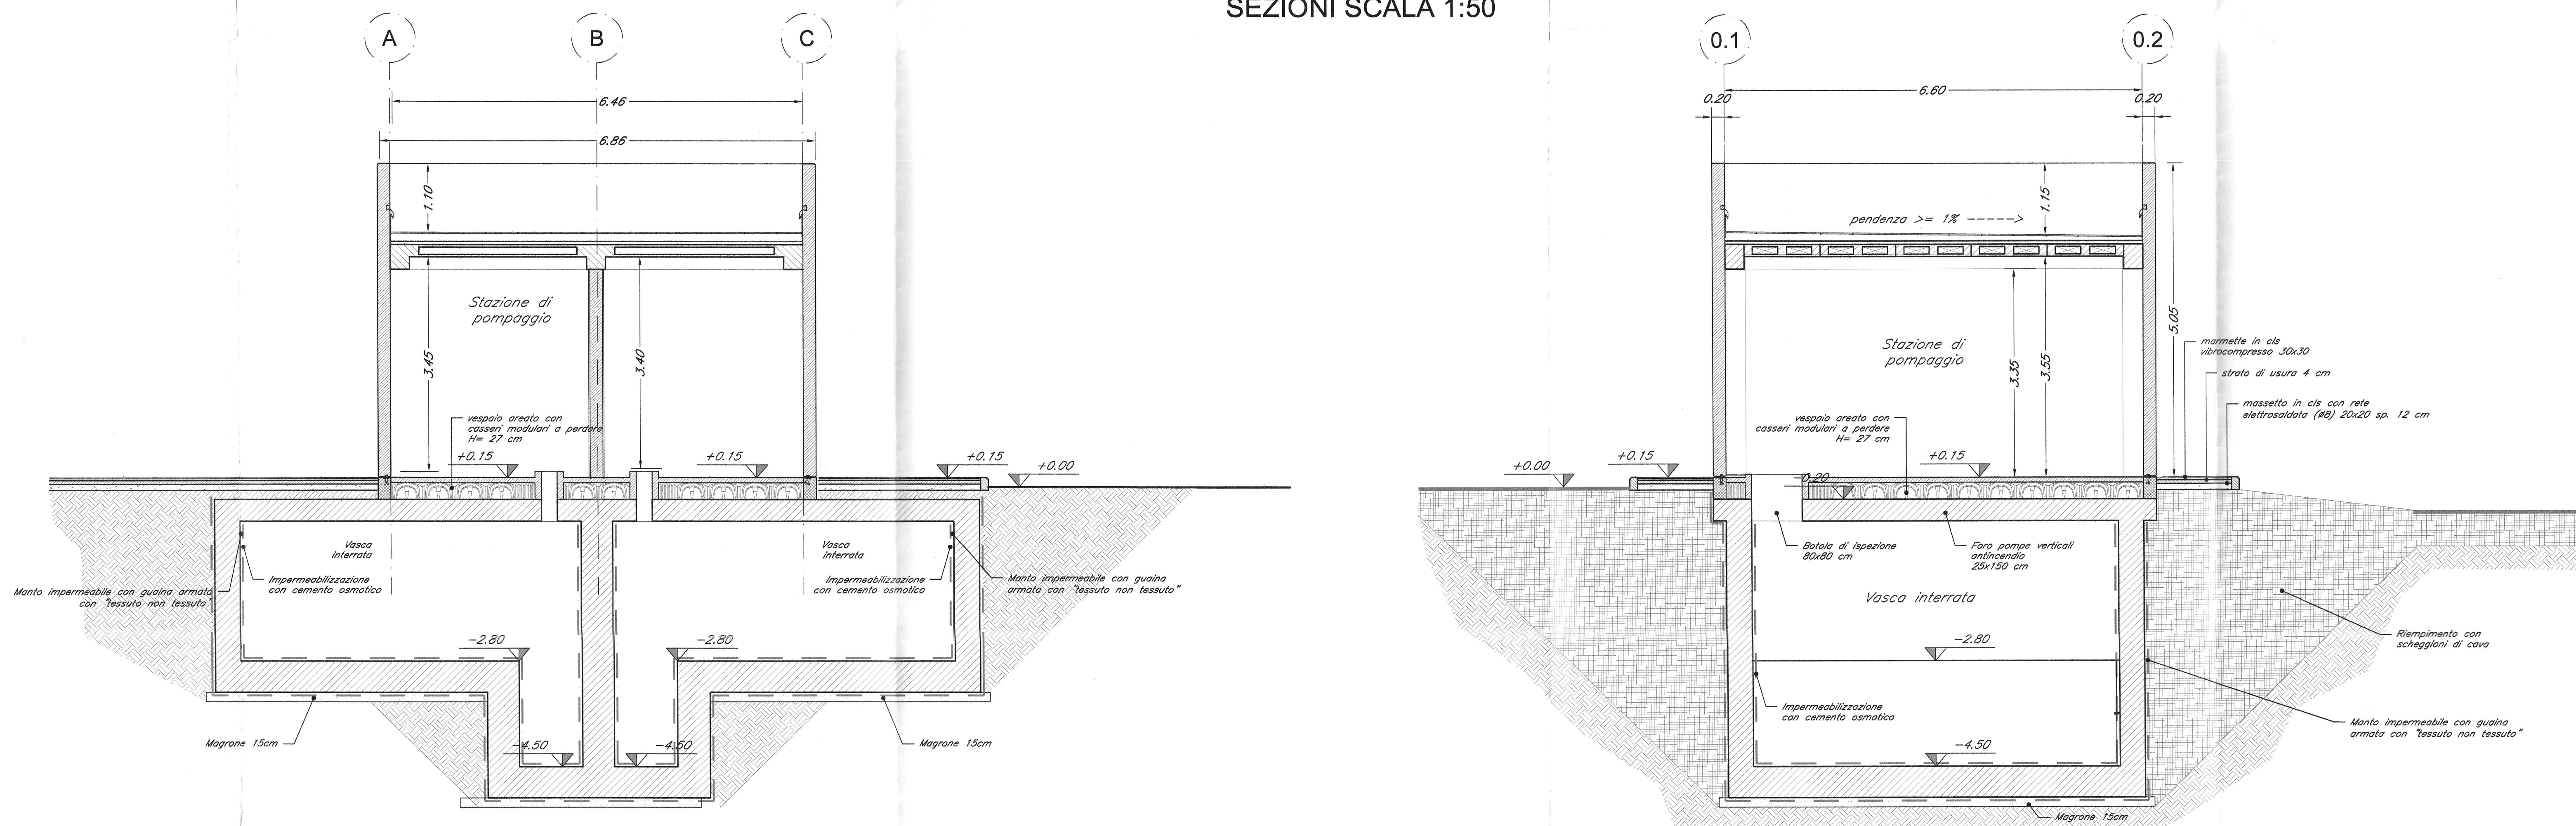

COMMITTENTE: **RFI** **ARTE FERROVIARIA ITALIANA**  
GRUPPO FERROVIE DELLO STATO ITALIANE

PROGETTAZIONE: **ITALFERR**  
GRUPPO FERROVIE DELLO STATO ITALIANE

INFRASTRUTTURE FERROVIARIE STRATEGICHE DEFINITE DALLA LEGGE OBIETTIVO N. 443/01 e s.m.i

Progetto cofinanziato dalla Unione Europea CUP: J54F9A00020001

PRODUZIONE CENTRO - NORD

PROGETTO DEFINITIVO

ASSE FERROVIARIO MONACO - VERONA

ACCESSO SUD ALLA GALLERIA DI BASE DEL BRENNERO QUADRUPPLICAMENTO DELLA LINEA FORTEZZA - VERONA

LOTTO 1: FORTEZZA - PONTE GARDENA

IMBOCCO SCALERES NORD - Fabbriaco antincendio

Piante, prospetti e sezioni

SCALA: 1:50

REVISIONI	DESCRIZIONE	REDAZIONE	DATA	VERIFICATO	DATA	APPROVATO	DATA
A	Emissione Definitiva per CdS	P. Specchia	Marzo 2015	A. Pirelli	Marzo 2015	C. Masetto	Marzo 2015

FILE: IBL11002PFBFA010001A