




PIANTA PIANO FERRO scala 1:100

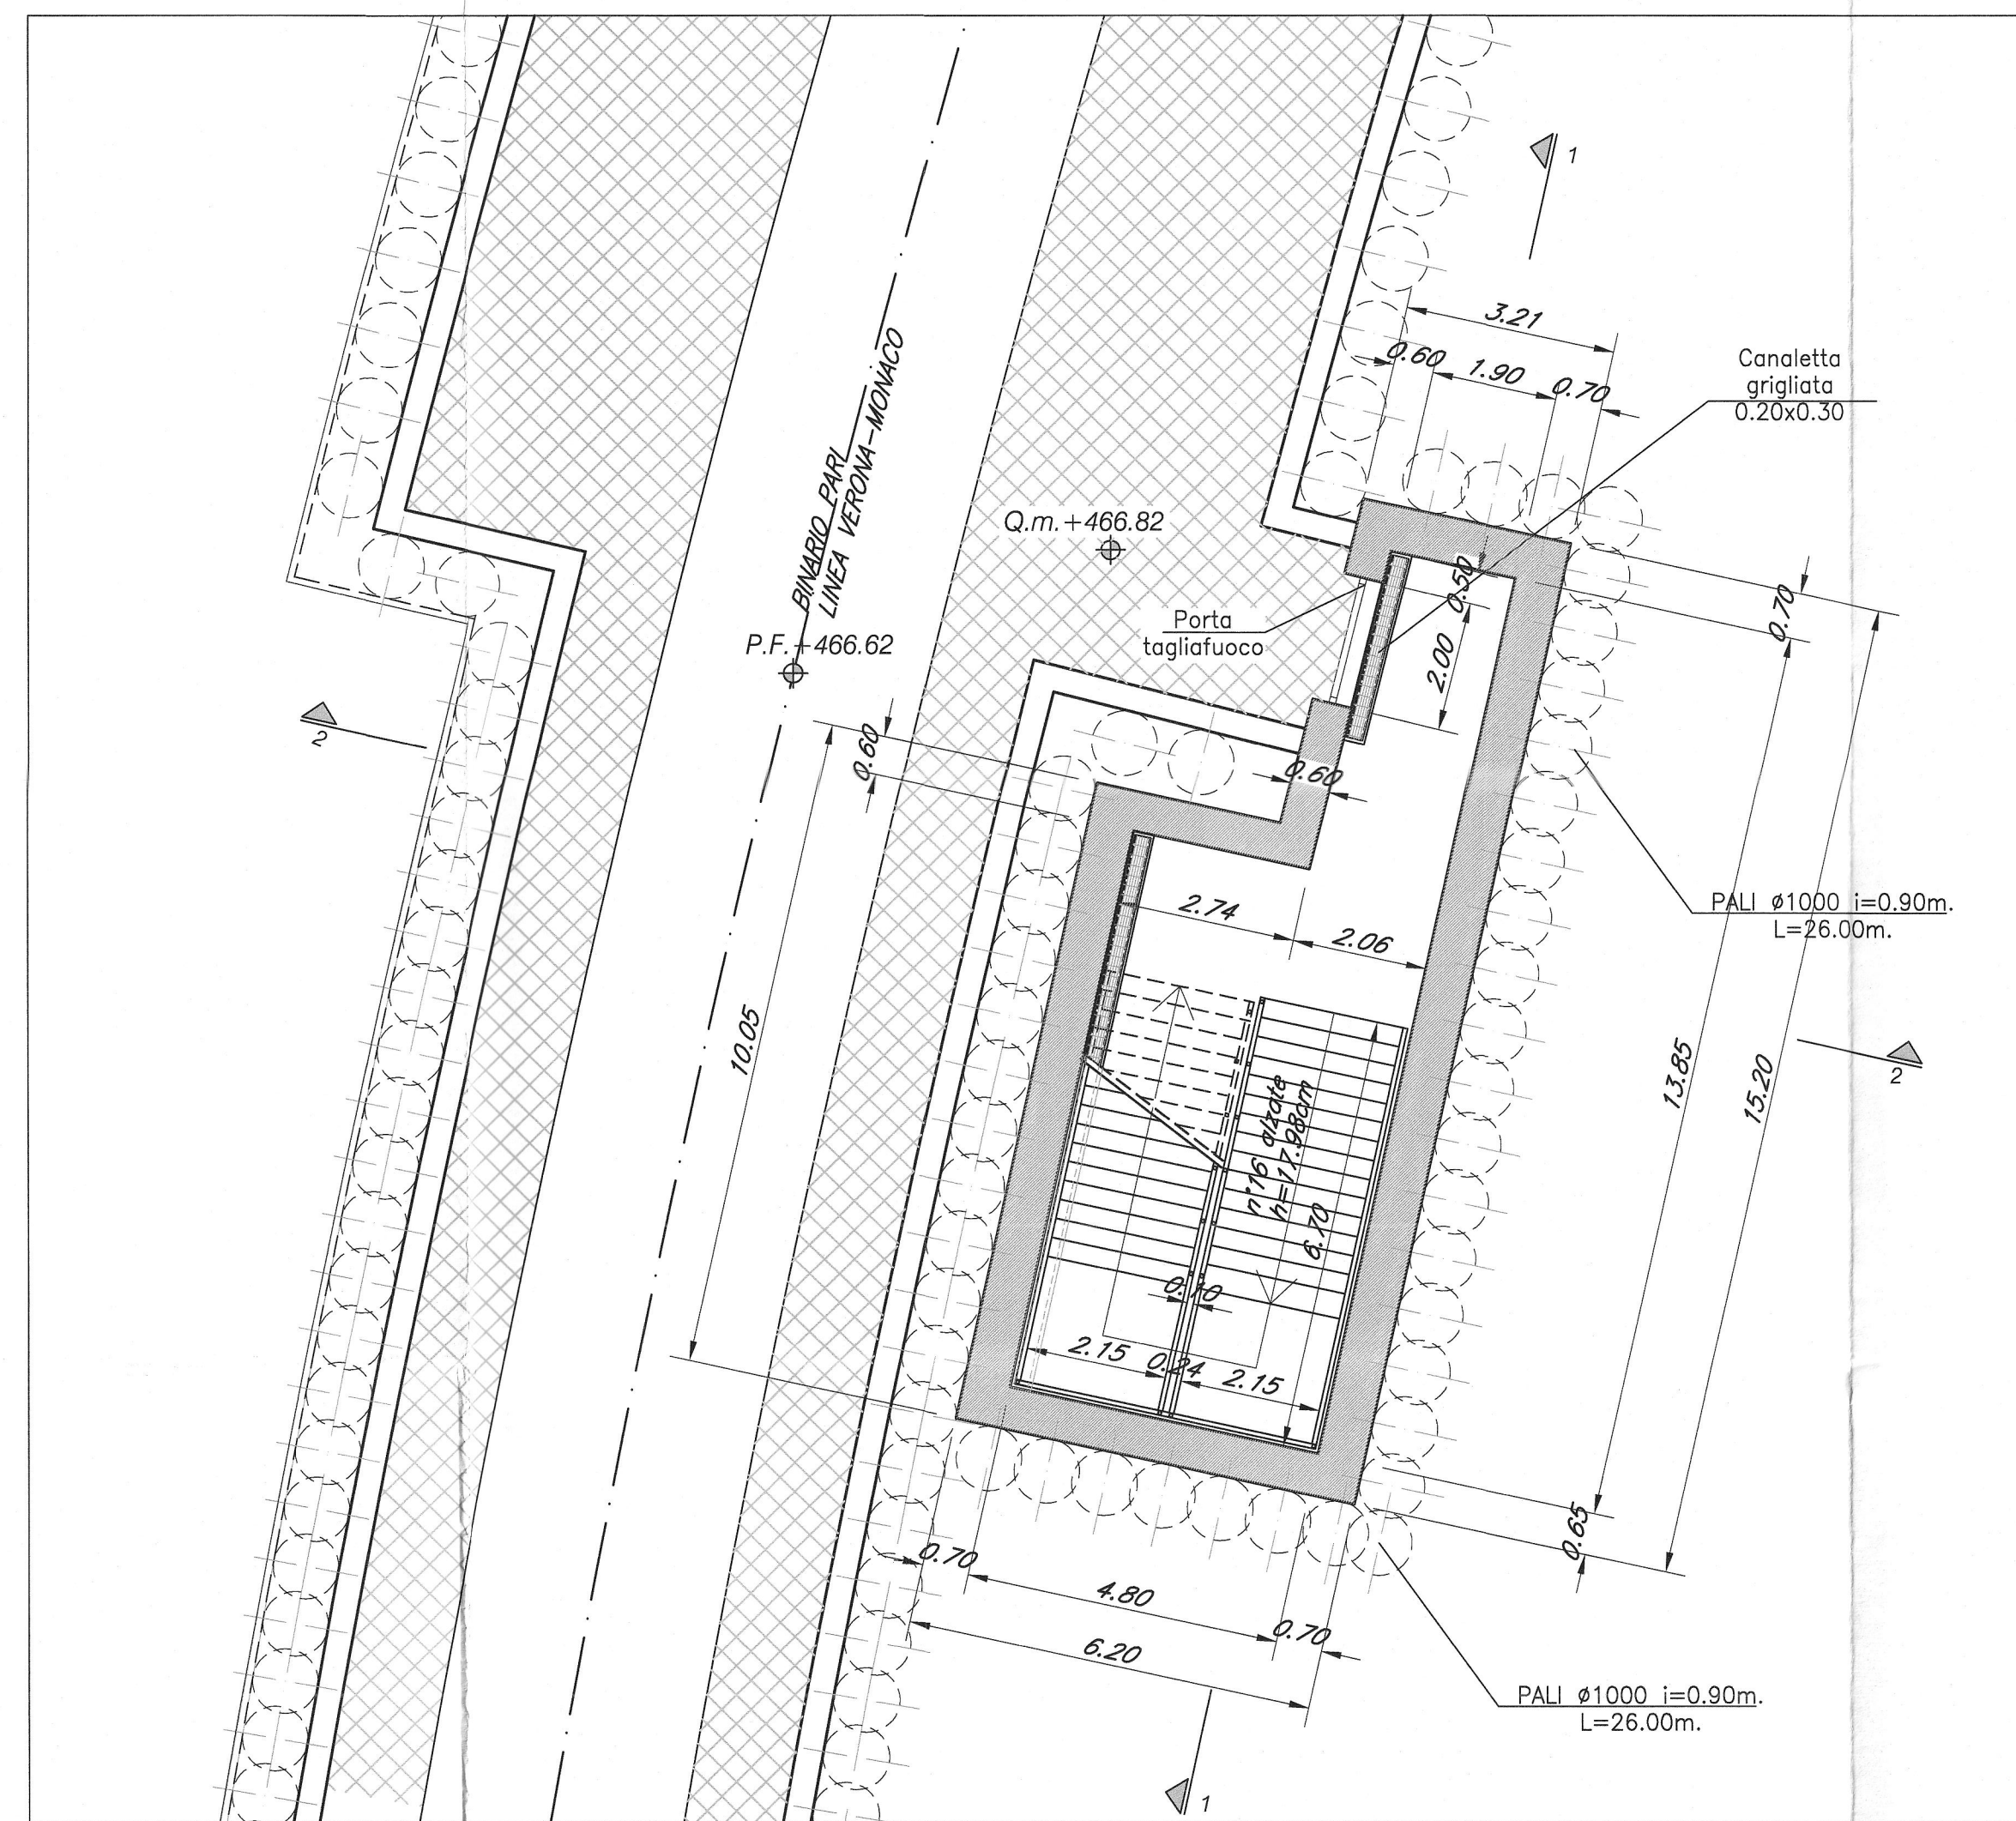


PIANTA PIANO CAMPAGNA scala 1:100

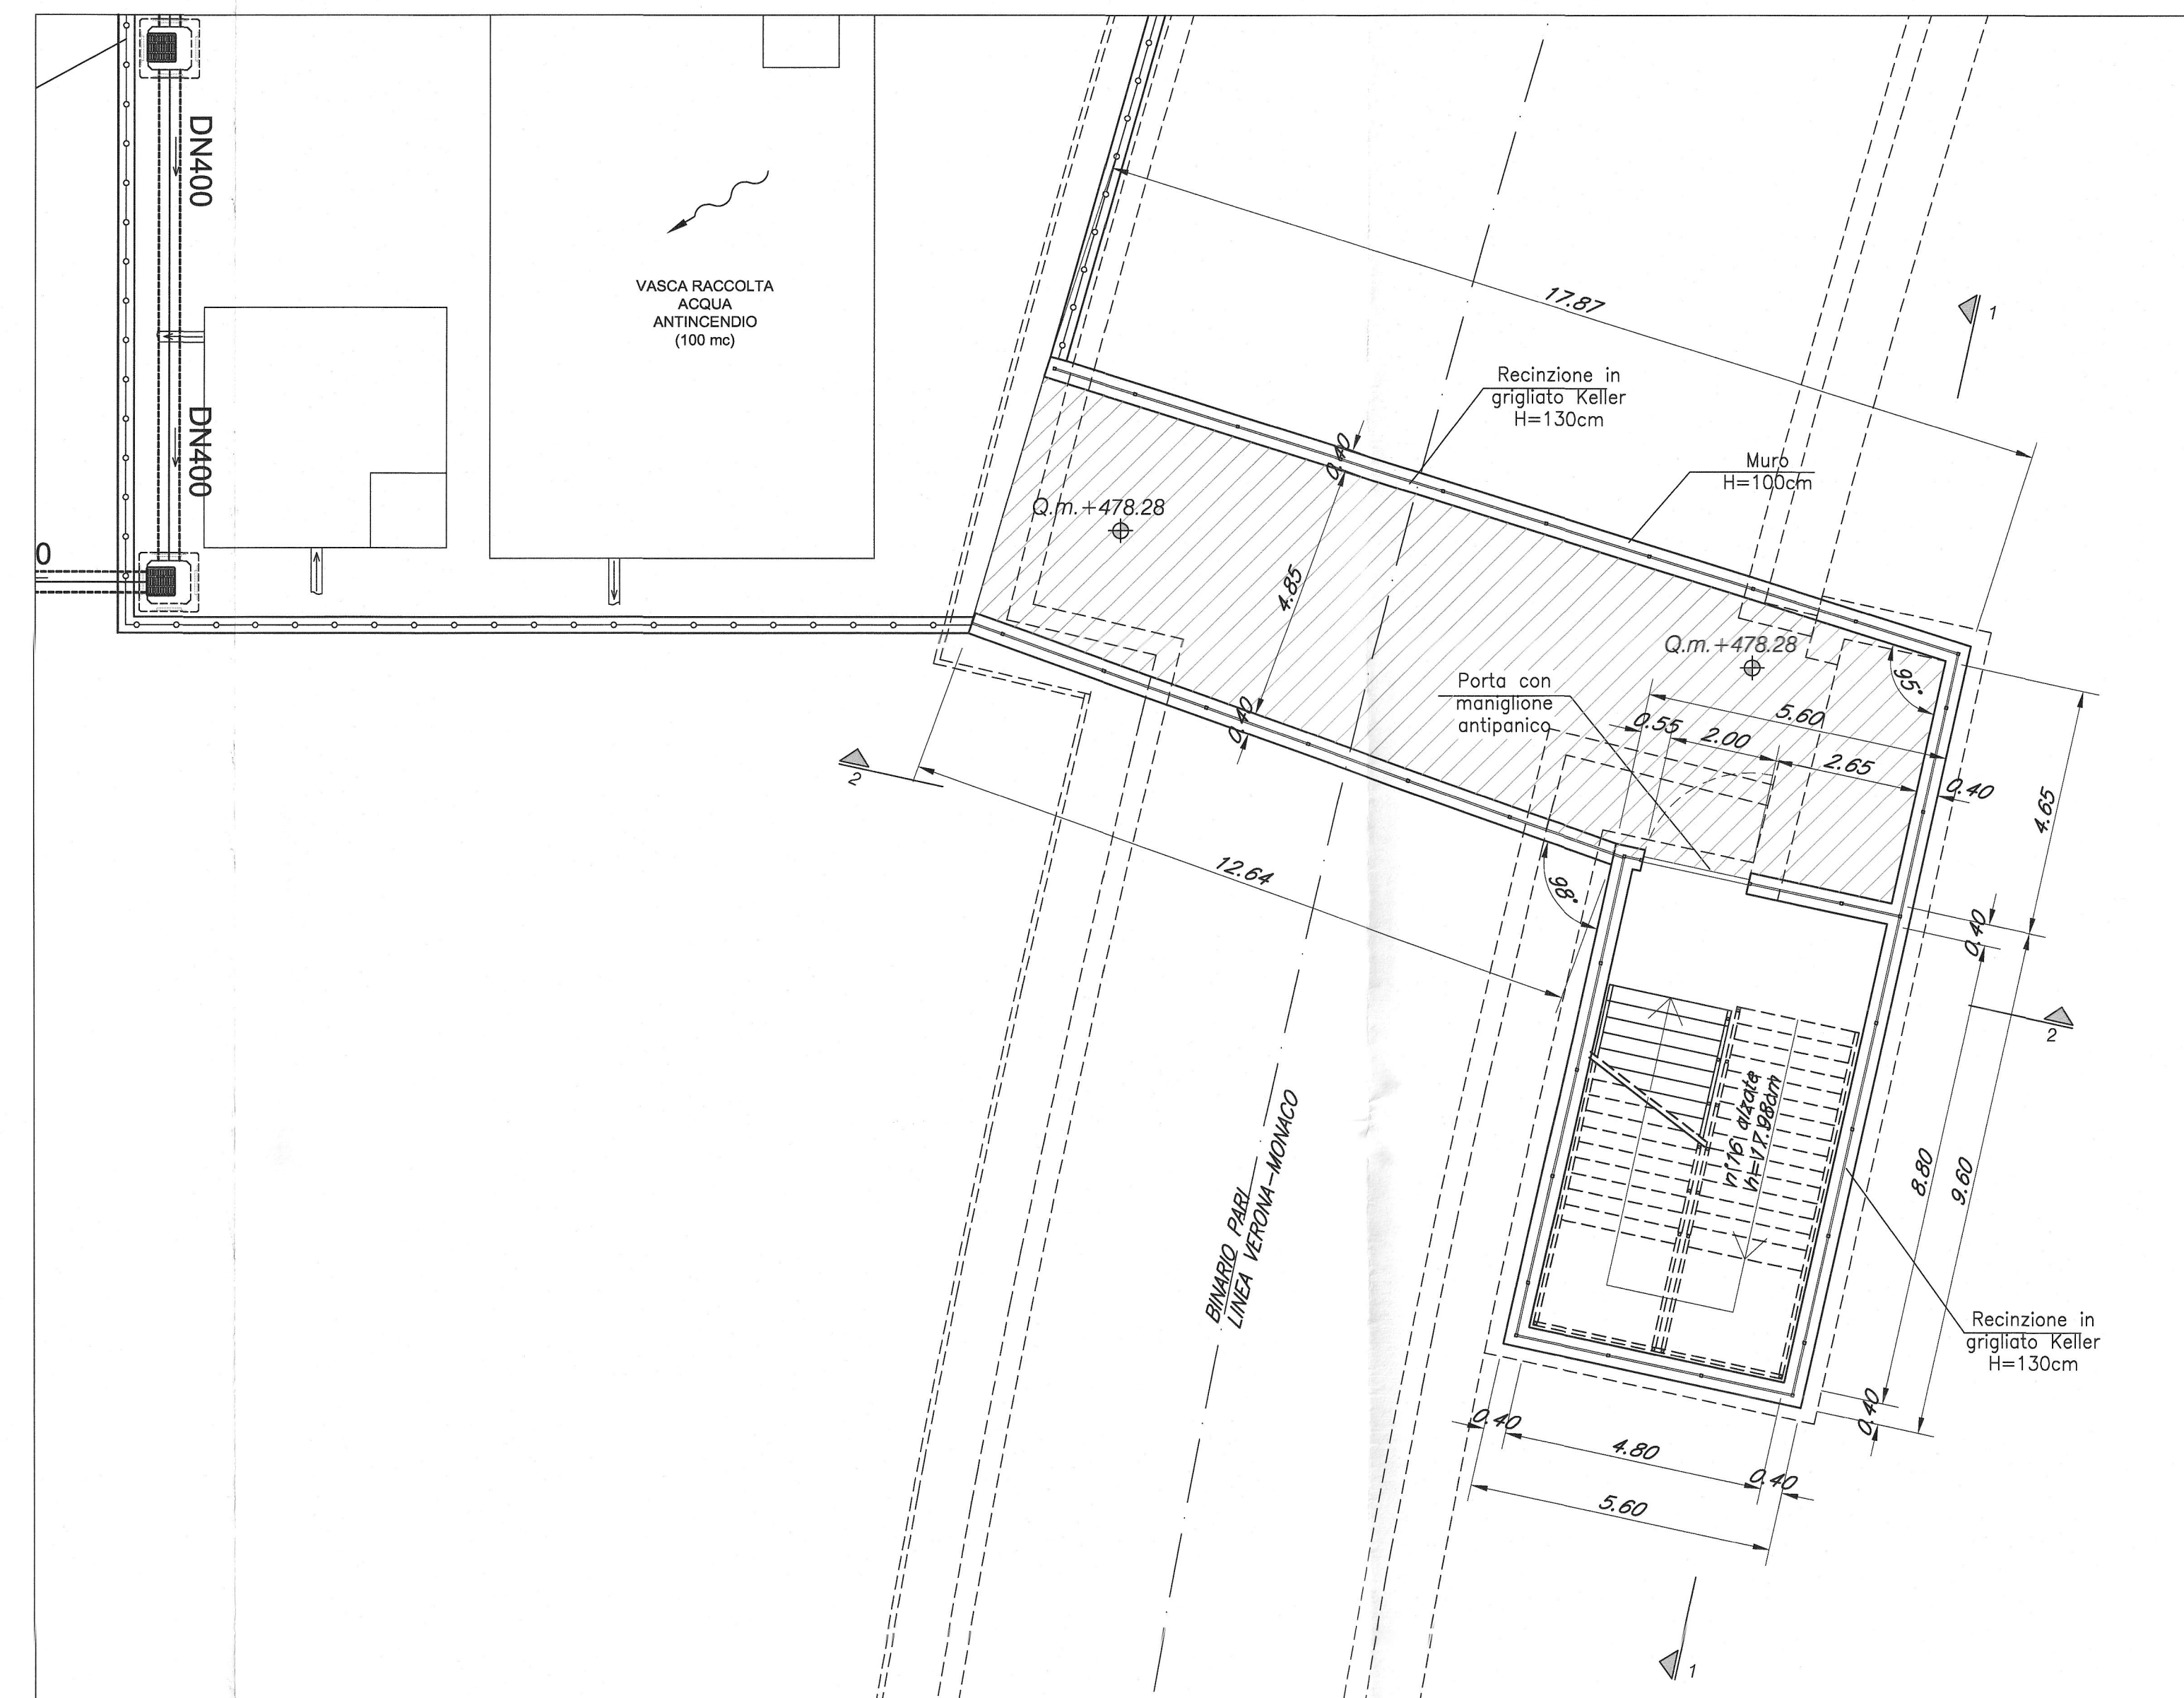


Disposizione degli elementi di jet-grouting scala 1:50

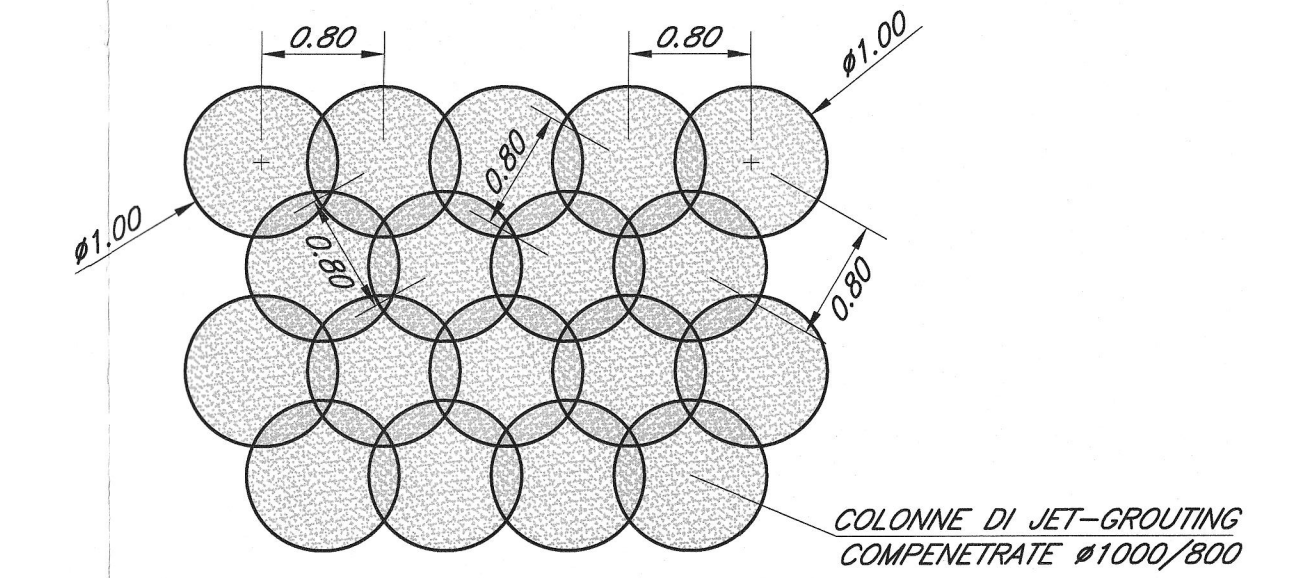

SEZIONE 2-2 scala 1:50

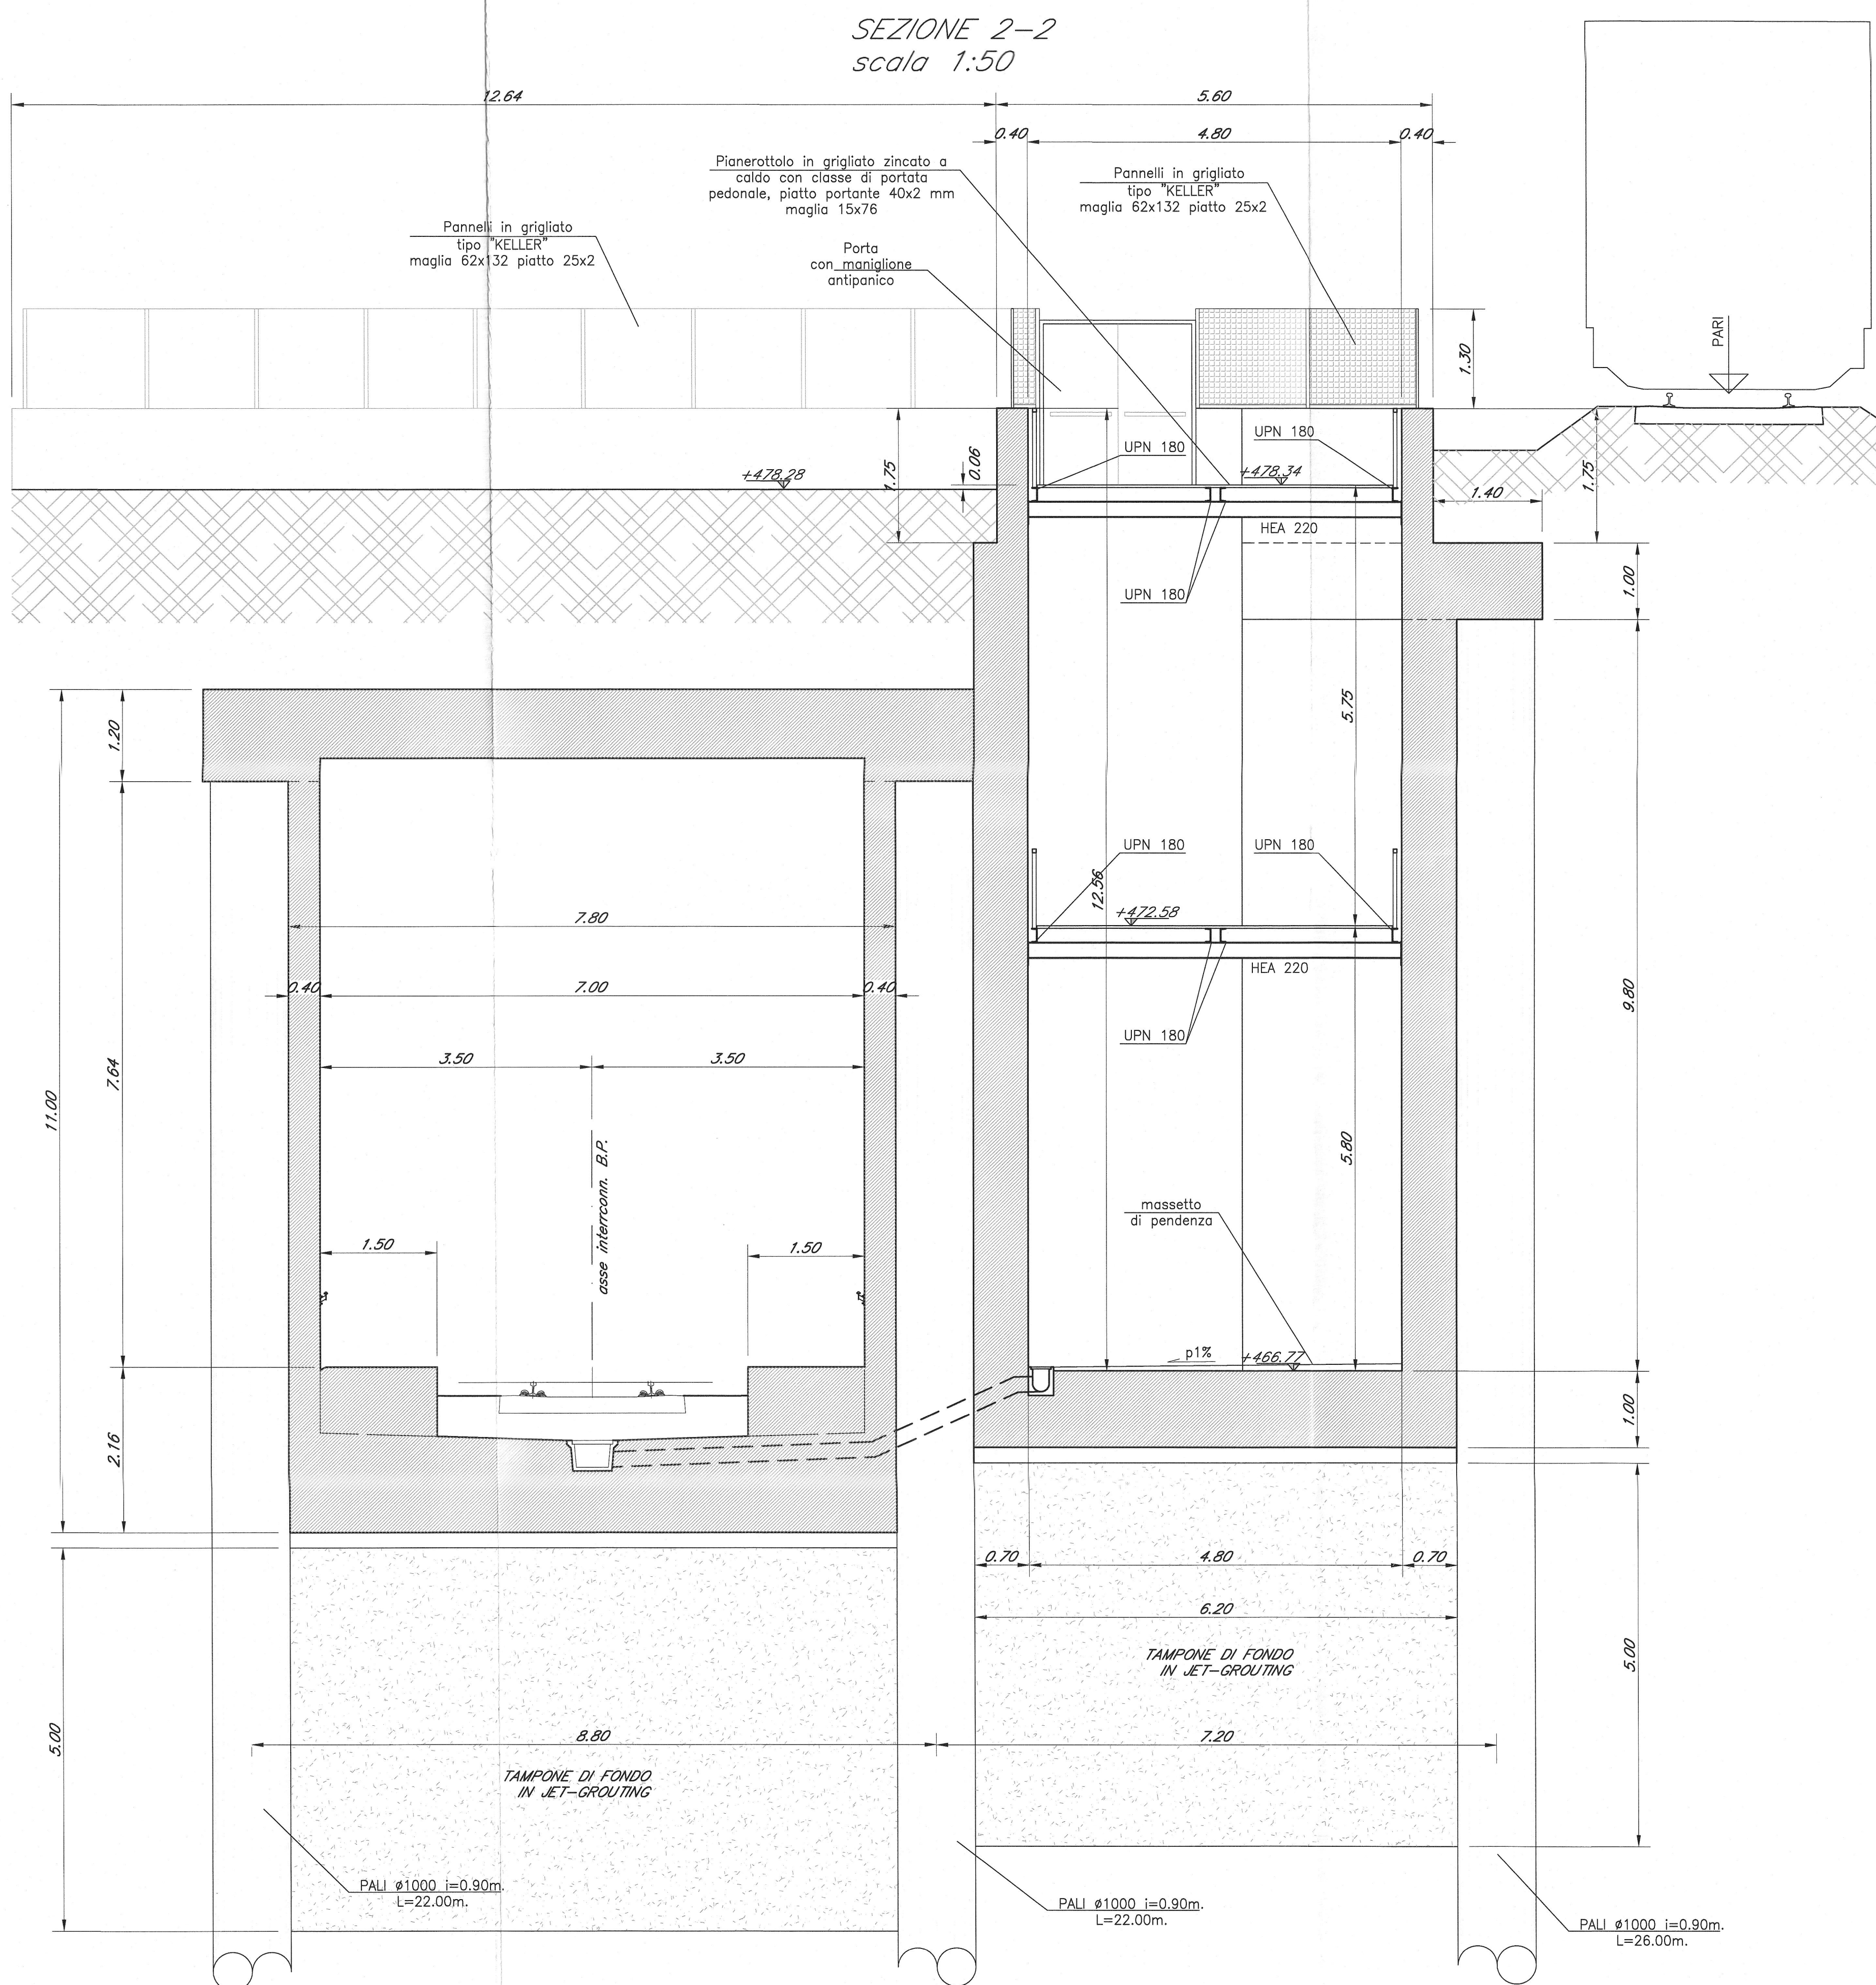

SEZIONE 1-1 scala 1:50

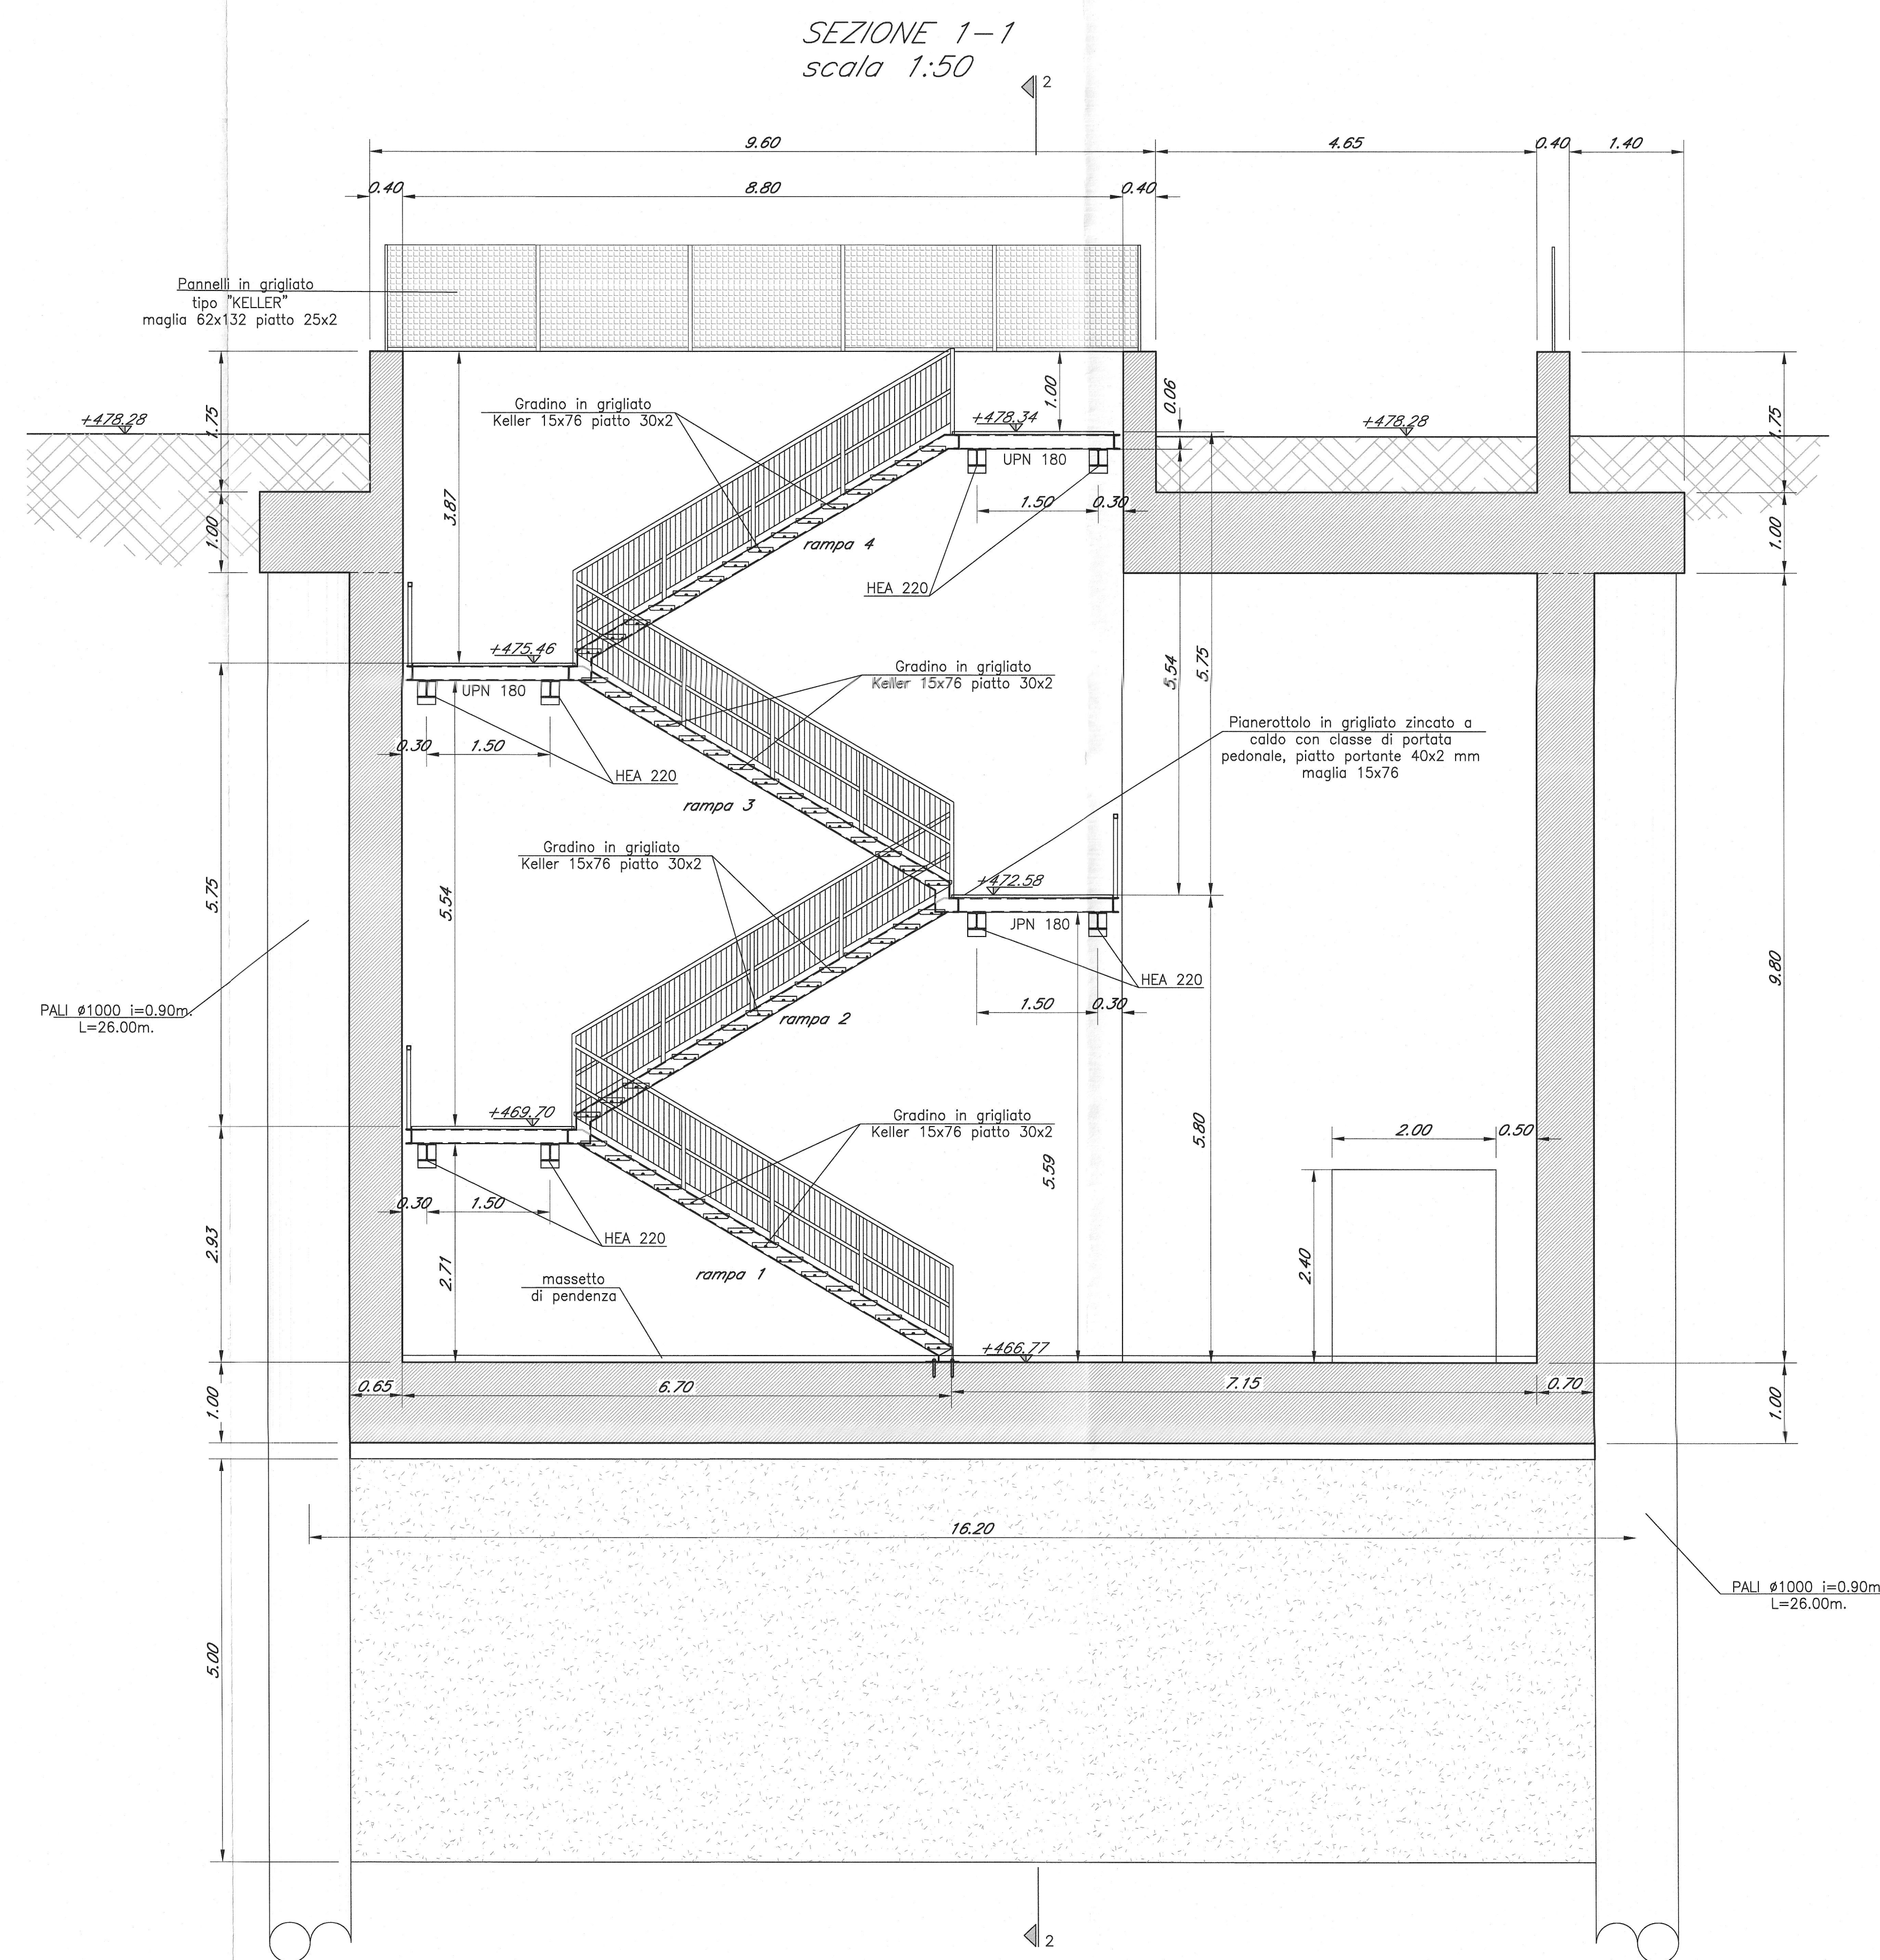

NOTA:
PRESCRIZIONI E MATERIALI VEDI ELABORATO:
IBL110D26XOC0000001A

COMMITTENTE: **RFI** RETE FERROVIARIA ITALIANA GRUPPO FERROVIE DELLO STATO ITALIANO

PROGETTAZIONE: **ITALFERR** GRUPPO FERROVIE DELLO STATO ITALIANO

INFRASTRUTTURE FERROVIARIE STRATEGICHE DEFINITE DALLA LEGGE OBIETTIVO N. 443/01 e s.m.i.

Progetto cofinanziato dalla Unione Europea CUP: J84F4000020001

PRODUZIONE CENTRO - NORD

PROGETTO DEFINITIVO

ASSE FERROVIARIO MONACO - VERONA

ACCESSO SUD ALLA GALLERIA DI BASE DEL BRENNERO QUADRUPPLICAMENTO DELLA LINEA FORTEZZA - VERONA

LOTTO 1: FORTEZZA - PONTE GARDENA

ZONA INTERCONNESSIONE PONTE GARDENA

VIABILITA' DI ACCESSO
Scala d'emergenza Interconnessione BP - Carpenteria

SCALA: 1:100/50

COMMESSA LOTTO FASE ENTE TIPO DOC. OPERA/DISCIPLINA Progr. REV.

IBL1	10	D	26	BZ	NV0900	001	A
------	----	---	----	----	--------	-----	---

Rev.	Descrizione	Redatto	Data	Verificato	Data	Approvato	Data	Autore/Rev. / Data
A	Emissione Definitiva per CDS		Marzo 2013		Marzo 2013		Marzo 2013	

Stampato dal Servizio di plottaggio ITALFERR S.p.A.

ALBA-Griff