

COMMITTENTE:



PROGETTAZIONE:



**DIREZIONE TECNICA**

**U.O. SICUREZZA MANUTENZIONE ED INTEROPERABILITA'**

**PROGETTO DEFINITIVO**

**ITINERARIO NAPOLI - BARI**

**RADDOPPIO TRATTA CANCELLO BENEVENTO**

**I LOTTO FUNZIONALE CANCELLO - FRASSO TELESINO E VARIANTE  
ALLA LINEA ROMA - NAPOLI VIA CASSINO NEL COMUNE DI MADDALONI**

**SCHEMA AREE TECNOLOGIE E IMPIANTI**

SCALA:

-

COMMESSA LOTTO FASE ENTE TIPO DOC. OPERA/DISCIPLINA Progr. REV.

I F 0 F 0 1 D 9 7 D X M D 0 0 0 0 0 0 1 A

Rev.	Descrizione	Redatto	Data	Verificato	Data	Approvato	Data	Autorizzato Data
A	Emissione definitiva per CdS	R. Campanile	08/2015	G. M. Vipertieri	08/2015	F. Carbone	08/2015	M. Foresta 08/2015 ITALFERR S.p.A. Ing. Mario Foresta Ordine Ingegneri di Roma n. 157/02

n. Elab.:

CG

## SCOPO

il presente documento ha lo scopo di rappresentare sinteticamente le opere d'arte, i dispositivi di armamento e gli enti tecnologici presenti a progetto per evidenziare i principali punti particolari dove è necessaria l'integrazione progettuale tra CC. e IT.

In particolare alla presenza degli enti in linea e in piazzale deve corrispondere la relativa predisposizione CC.

## NOTE

1 - per l'individuazione e la disposizione di dettaglio delle opere d'arte, dei dispositivi di armamento e degli enti tecnologici rappresentati, si rimanda agli elaborati specialistici.

2 - la disposizione degli enti tecnologici presenti nel documento è esclusivamente di natura funzionale allo scopo del documento.

# ELABORATI DI RIFERIMENTO

Tutti i documenti si intendono in ultima revisione.

	<b>CODIFICA</b>
Planimetrie	IFOF 01 D 13 P6 IF0001 009-018 A.dwg IFOF 01 D 13 P6 IF0001 019-020 A.dwg IFOF 01 D 13 P6 IF0001 007 A.dwg IFOF 01 D 13 P6 IF0001 006 A.dwg IFOF 01 D 13 F6 IF0001 009-018 A.dwg IFOF 01 D 13 F6 IF0001 019-020 A.dwg IFOF 01 D 13 F6 IF0001 007 A.dwg IFOF 01 D 13 F6 IF0001 006 A.dwg IFOF 01 D 13 P6 IF0001 001-005 A.dwg IFOF 01 D 13 P6 IF0001 008 A.dwg IFOF 01 D 13 F6 IF0001 001-005 A.dwg IFOF 01 D 13 F6 IF0001 008 A.dwg
Impianti MATS e LC	IFOF 01 D 18 R0 LC0000 001 A. doc IFOF 01 D 18 P7 LC0100 001-005 A. dwg IFOF 01 D 18 P7 LC0300 001-002 A. dwg IFOF 01 D 18 P8 LC0100 001 A. dwg IFOF 01 D 18 P8 LC0100 005 A. dwg IFOF 01 D 18 P7 LC0200 001-002 A. dwg IFOF 01 D 18 P7 LC0400 001 A. dwg IFOF 01 D 18 DX LC0500 002 A. dwg IFOF 01 D 18 RG LC0500 001 A. doc
Impiantistica industriale * elaborati per ciascun fabbricato	IFOF 01 D 17 R0 FA0X09 001 A. doc * IFOF 01 D 17 R0 FA0X03 001 A. doc * IFOF 01 D 17 R0 FA0X05 001 A. doc * IFOF 01 D 17 R0 FA0X07 001 A. doc * IFOF 01 D 17 R0 FA0X04 001 A. doc *
Opere d'arte ferroviarie	IFOF 01 D 13 P6 IF0001 009-018 A.dwg IFOF 01 D 13 P6 IF0001 019-020 A.dwg IFOF 01 D 13 P6 IF0001 007 A. dwg IFOF 01 D 13 P6 IF0001 006 A. dwg
Barriere antirumore	IFOF 01 D 13 P6 IF0001 009-018 A.dwg IFOF 01 D 13 P6 IF0001 019-020 A.dwg IFOF 01 D 13 P6 IF0001 007 A. dwg IFOF 01 D 13 P6 IF0001 006 A. dwg
Luce e forza motrice	IFOF 01 D 18 R0 LF0000 001 A. dwg
Attraversamenti Idraulici	IFOF 01 D 13 P6 IF0001 009-018 A. dwg IFOF 01 D 13 P6 IF0001 019-020 A. dwg IFOF 01 D 13 P6 IF0001 007 A. dwg IFOF 01 D 13 P6 IF0001 006 A. dwg
Impianti di telecomunicazioni	IFOF 01 D 58 R0 IT0000 001 A. doc
Fabbricati	IFOF 01 D 11 PA FA0500 002A A.dwg IFOF 01 D 11 PA FA0600 002A A.dwg IFOF 01 D 11 PA FA0700 002A A.dwg
Elaborati IS	IFOF 01 D 67 R0 IS 0000 001A. dwg

LEGENDA SIMBOLI E SIGLE

<p>Piazzale/area (sup. utile)</p> <p>Area con fabbricato (sup. utile)</p> <p>Elisuperficie</p>	<p>Binario</p> <p>Pozzo</p> <p>Galleria naturale</p> <p>Galleria artificiale</p>	<p>Binario a raso</p> <p>Rilevato</p> <p>Trincea</p> <p>Muri</p>	<p>Sottovia</p> <p>Cavalcaferrovia</p> <p>Viadotto</p> <p>Tombino</p>	<p>Nicchia</p> <p>Piano a raso carrabile</p> <p>Vasca accumulo acque meteoriche (vol. utile) con impianto sollevamento acque</p> <p>Scale di emergenza</p>	<p>Uscita di emergenza</p> <p>Accesso stradale</p> <p>Finestra di accesso</p> <p>Attraversamento pedonale a raso</p> <p>Opera di scavalco</p>	<p>Cancello accesso linea per manutenzione</p> <p>Passaggio a livello</p> <p>Tronchino</p>	<p>OPERE CIVILI E ARMAMENTO</p> <p>Fondazioni BA su rilevato/trincea</p> <p>Viadotto con BA</p> <p>Sottopasso pedonale di Stazione/fermata</p>
--	--	--	---	--	---	--	--

SIGLE

PM	Posto Movimento
PC	Posto di Comunicazione
PJ	Posto di Interconnessione
PT	Posto Tecnologico
PSE	Punta Scambio Estrema
PS	Punta Scambio
BTS	Base Transmission Station
MAT	Messa a Terra
RTB	Rilievo Temperatura Boccole
UAD	Unità Aquisizione Dati
RED	Riscaldamento Elettrico Deviato
BA	Barriere Antirumore

Sezionamento linea di contatto MAT 3 kV Nicchia Sezionamento LC Nicchia MAT <p>Linea di contatto/alimentatori</p>	<p>NTE Nicchia TE</p> <p>TE Cabina TE con piazzale</p> <p>SSE Sottostazione elettrica con piazzale</p> <p>Portale TE</p> <p>Palo TE</p>	<p>T.E.</p>
---	---	-------------

<p>NLF Nicchia/Finestra per apparecchiature LF</p> <p>LF Locale LF</p> <p>MT/BT Cabina MT/BT</p> <p>GE Gruppo Elettrogeno</p> <p>Torre Faro/Illuminazione piazzali</p>	<p>L.F.M.</p>
--	---------------

<p>BTS senza garitta (in fabbricato tecnologico) con traliccio e antenna in galleria</p> <p>BTS in finestra outdoor con antenna in galleria</p> <p>BTS senza garitta (in fabbricato tecnologico) con traliccio</p> <p>BTS in garitta con traliccio</p> <p>HP Help Point</p>	<p>T.L.C.</p> <p>T Telefono</p> <p>NTLC Nicchia per apparecchiature TLC</p> <p>TLC Locale per apparecchiature TLC</p> <p>NBTS Nicchia per stazione radio base in galleria</p> <p>LDC Locale operatore</p>
---	---


<p>FABBRICATI</p> <p>100 Fabbricato/Locale CON SUPERFICIE UTILE DI 100 mq</p> <p>Stazione/Fermata</p> <p>FSA Fabbricato servizi ausiliari</p>
---

<p>NRTB Nicchia RTB</p> <p>NIS Nicchia IS</p> <p>IS Locale IS</p> <p>Garitta IS/RTB</p>	<p>Segnali</p> <p>Giunto isolato</p> <p>Cassa di manovra</p> <p>Cassa di manovra</p> <p>R.E.D.</p>	<p>IS</p> <p>Segnali passaggi a livello</p>
---	--	---

<p>IMPIANTI PER LA SICUREZZA IN GALLERIA</p> <p>PGEP Posto Gestione Emergenza Periferico</p> <p>AI Centrale antincendio</p> <p>Impianto di sovrappressione</p> <p>Vasca antincendio (mc volume utile)</p>
---

<p>AI/AN Impianto antintrusione</p> <p>Impianto rilevamento incendi</p> <p>UAD armamento</p> <p>Ascensore</p>	<p>NUAD Nicchia UAD OO.CC.</p> <p>UAD UAD OO.CC. all'aperto</p> <p>Impianto sollevamento acque meteoriche</p>	<p>Cond Vent Locale condizionato o ventilato</p>
---	---	--

<p>IMPIANTI AUSILIARI - MONITORAGGIO OO.CC. - ANTINTRUSIONE</p>
---

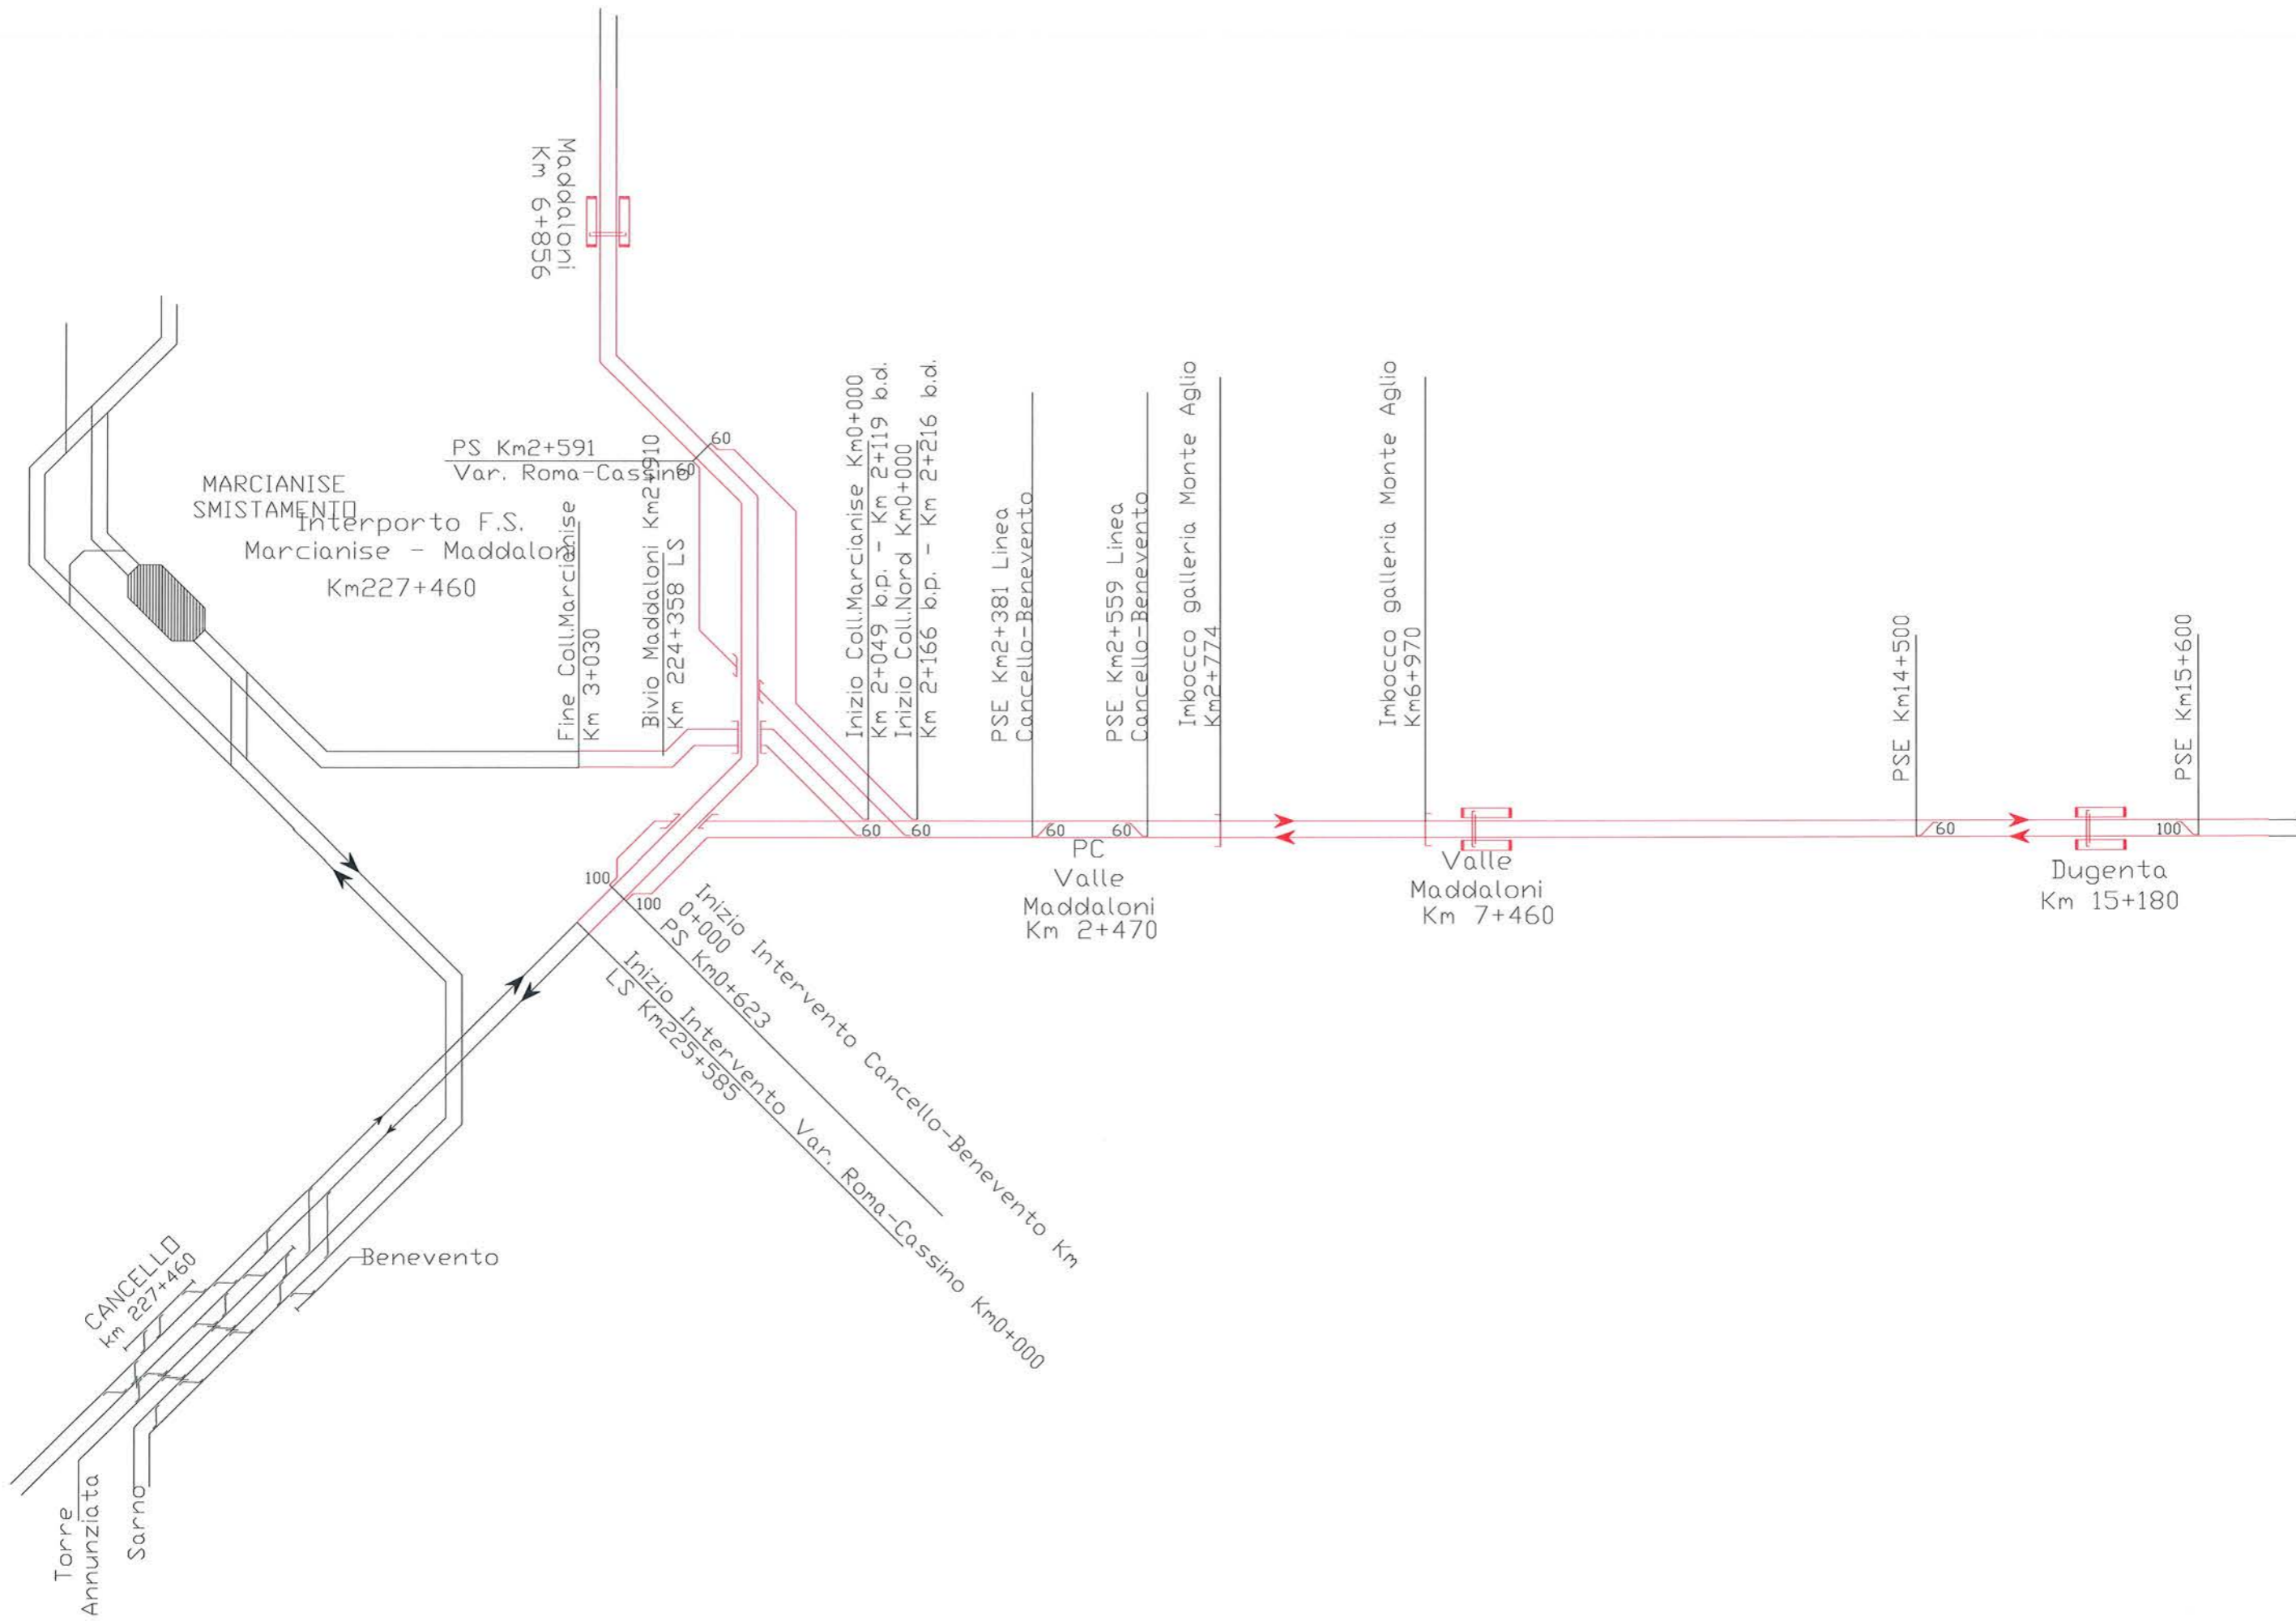

COMMESSA	LOTTO	FASE	ENTE	DOC	OPERA/DISCIPLINA	PROGR.	REV.	FOLIO	SCALA
ITFOF	01	D	97	DX	MD00000	0101	A	05	77



IMP. SICUR. GALLERIE IMP. AUSILIARI

TLC

TE

LFM

CCIC

ARMAMENTO


CONMESSA	LOTTO	FASE	ENTE	DOC.	OPERA/DISCIPLINA	PROGR.	REV.	FOLIO	SCALA:
11F0F	01	D	97	DX	MD0000	001	A	06 di 77	


U.O. SICUREZZA, MANUTENZIONE ED INTEROPERABILITÀ



IMP. SICUR. GALLERIE IMP. AUSILIARI	
TLC	
TE	
LFM	
00.CC	
ARMAMENTO	


COMMESSA: IFOF 01  
 LOTTO FASE: 01 D  
 ENTE DOC.: 97 DX  
 OPERA/DISCIPLINA: MD0000  
 PROG. REV.: 001 A  
 FOGLIO: 07 di 77  
 SCALA:

U.O. SICUREZZA MANUTENZIONE ED INTEROPERABILITÀ  

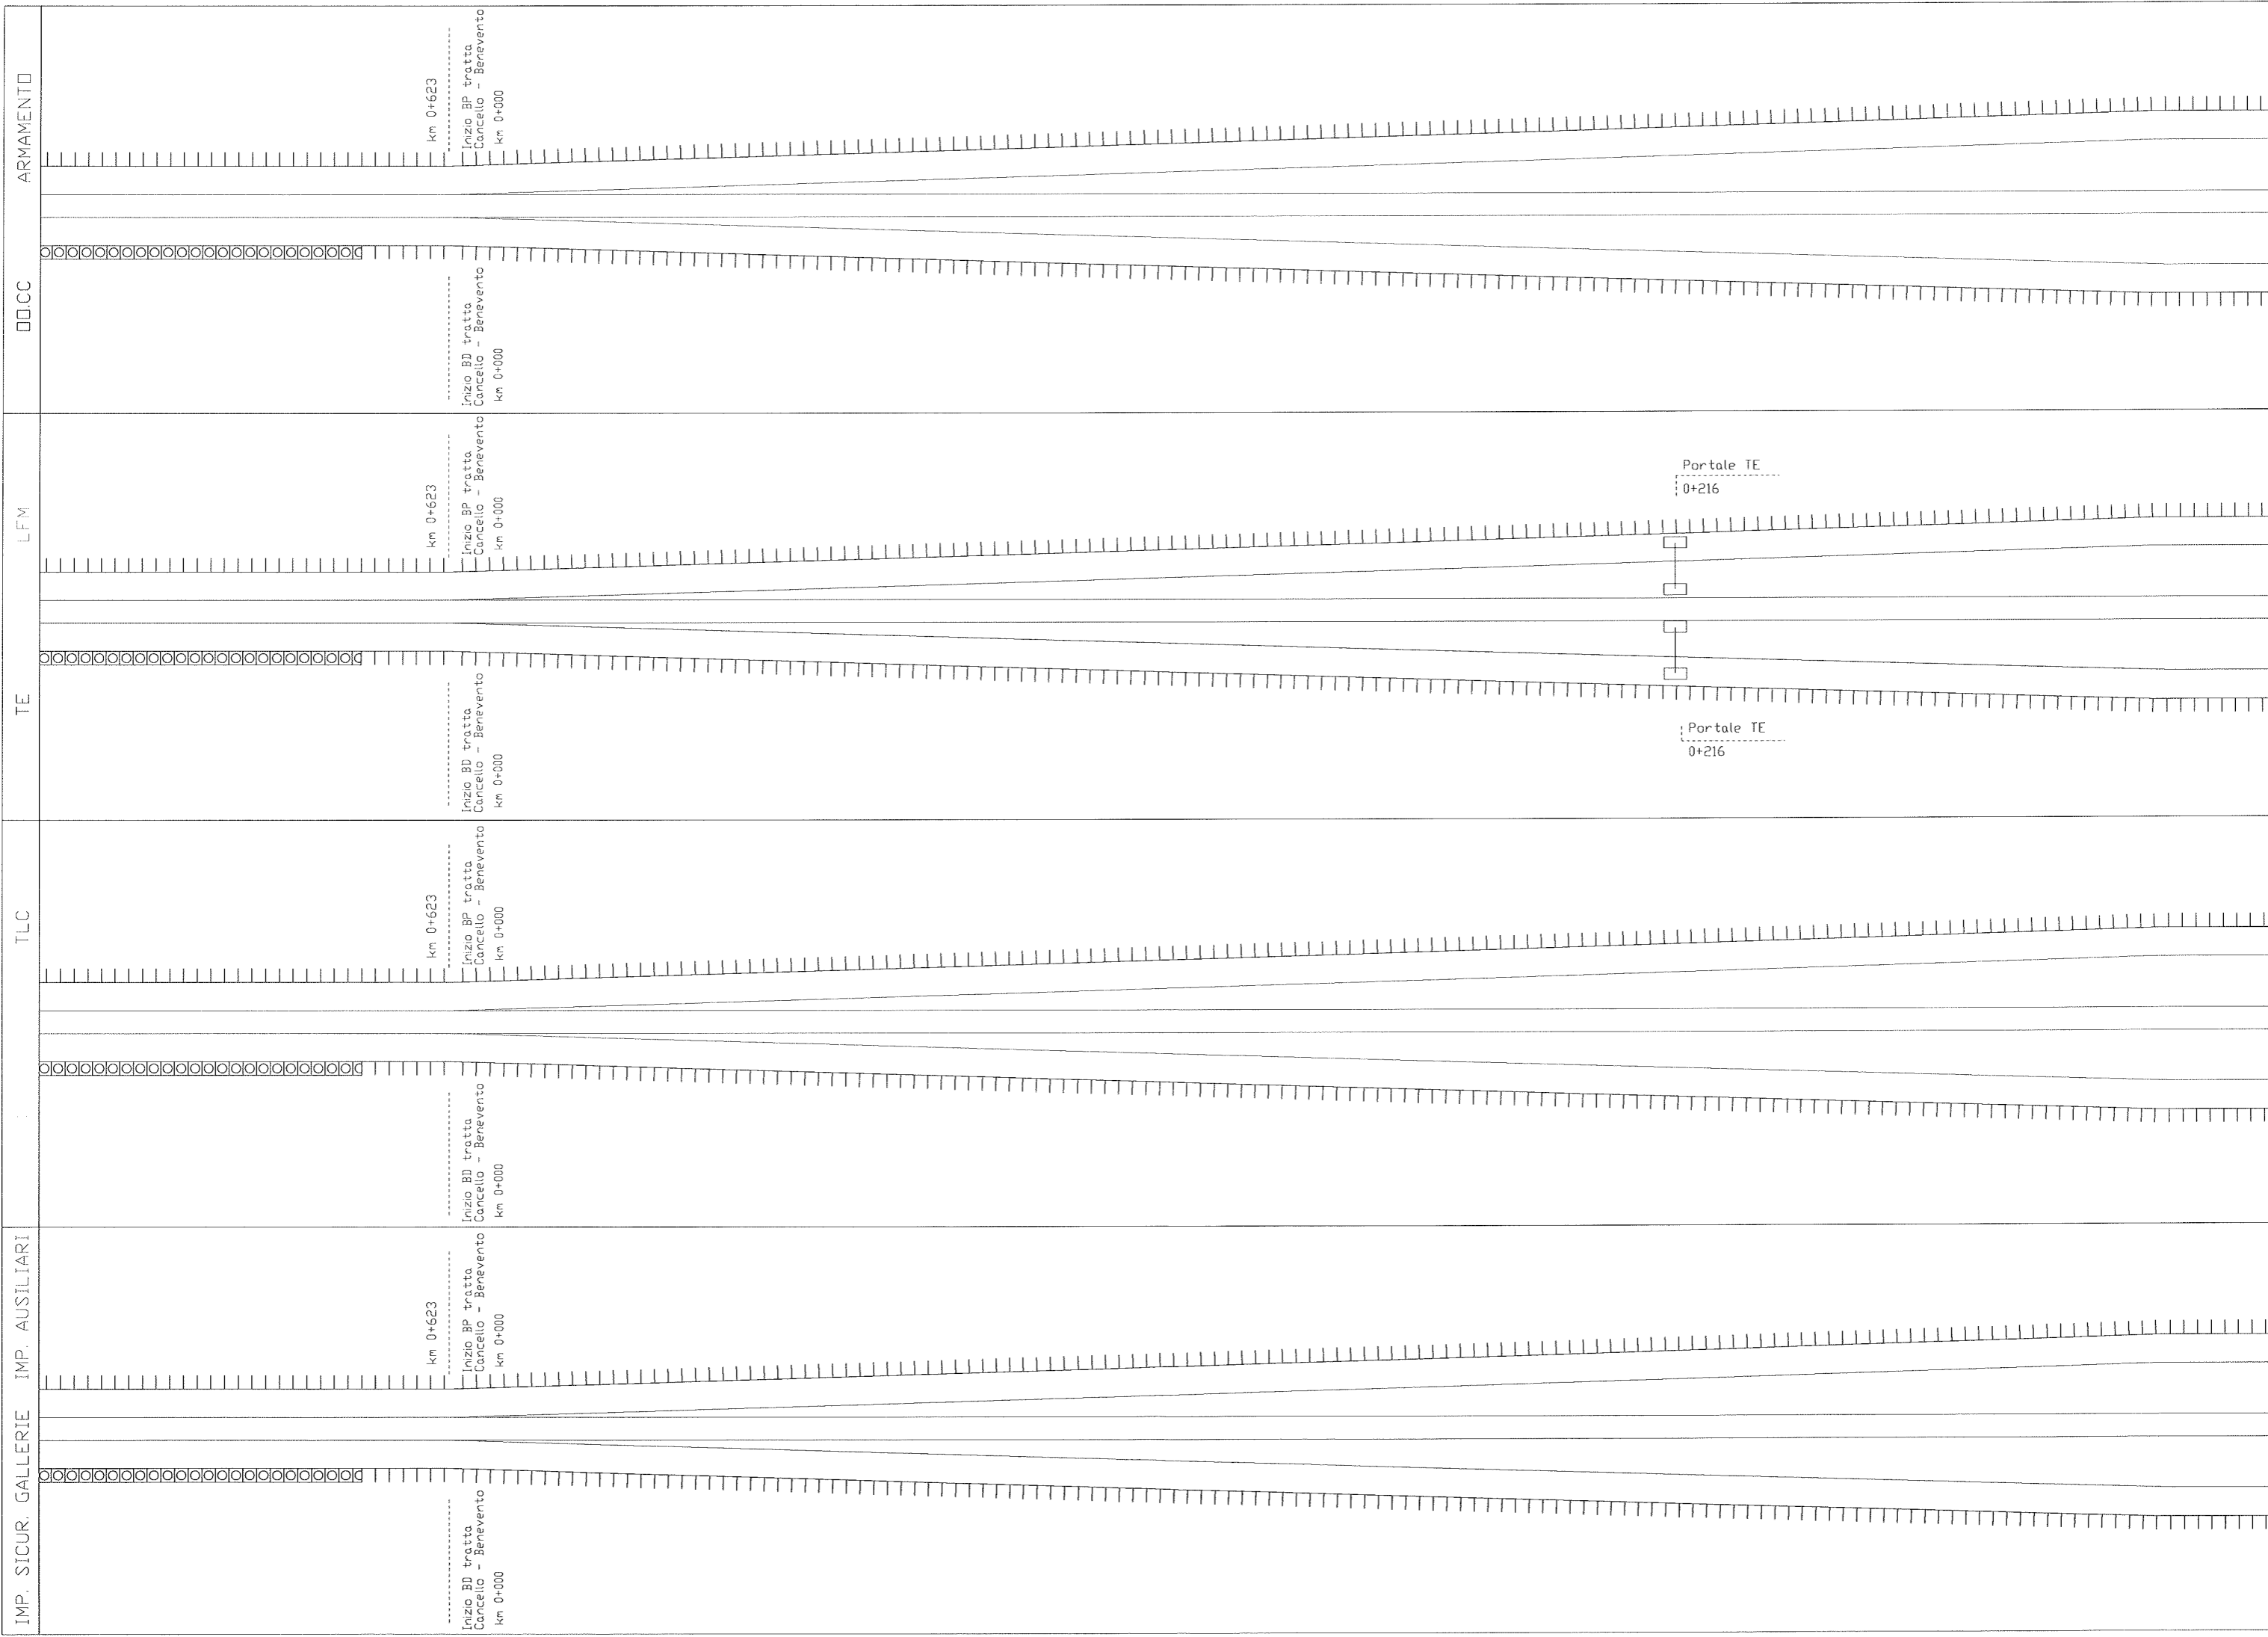


COMMESSA	11F0F
LOTTO	01
FASE	D
ENTE	97
DOC.	DX
OPERA/DISCIPLINA	MD0000
PROGR.	001
REV.	A
FOLIO	08 di 77
SCALA:	

U.O. SICUREZZA, MANUTENZIONE ED INTEROPERABILITÀ

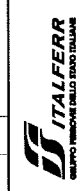



IMP. SICUR. GALLERIE IMP. AUSILIARI

IS


TLC

TE

LFM

00.CC

ARMAMENTO

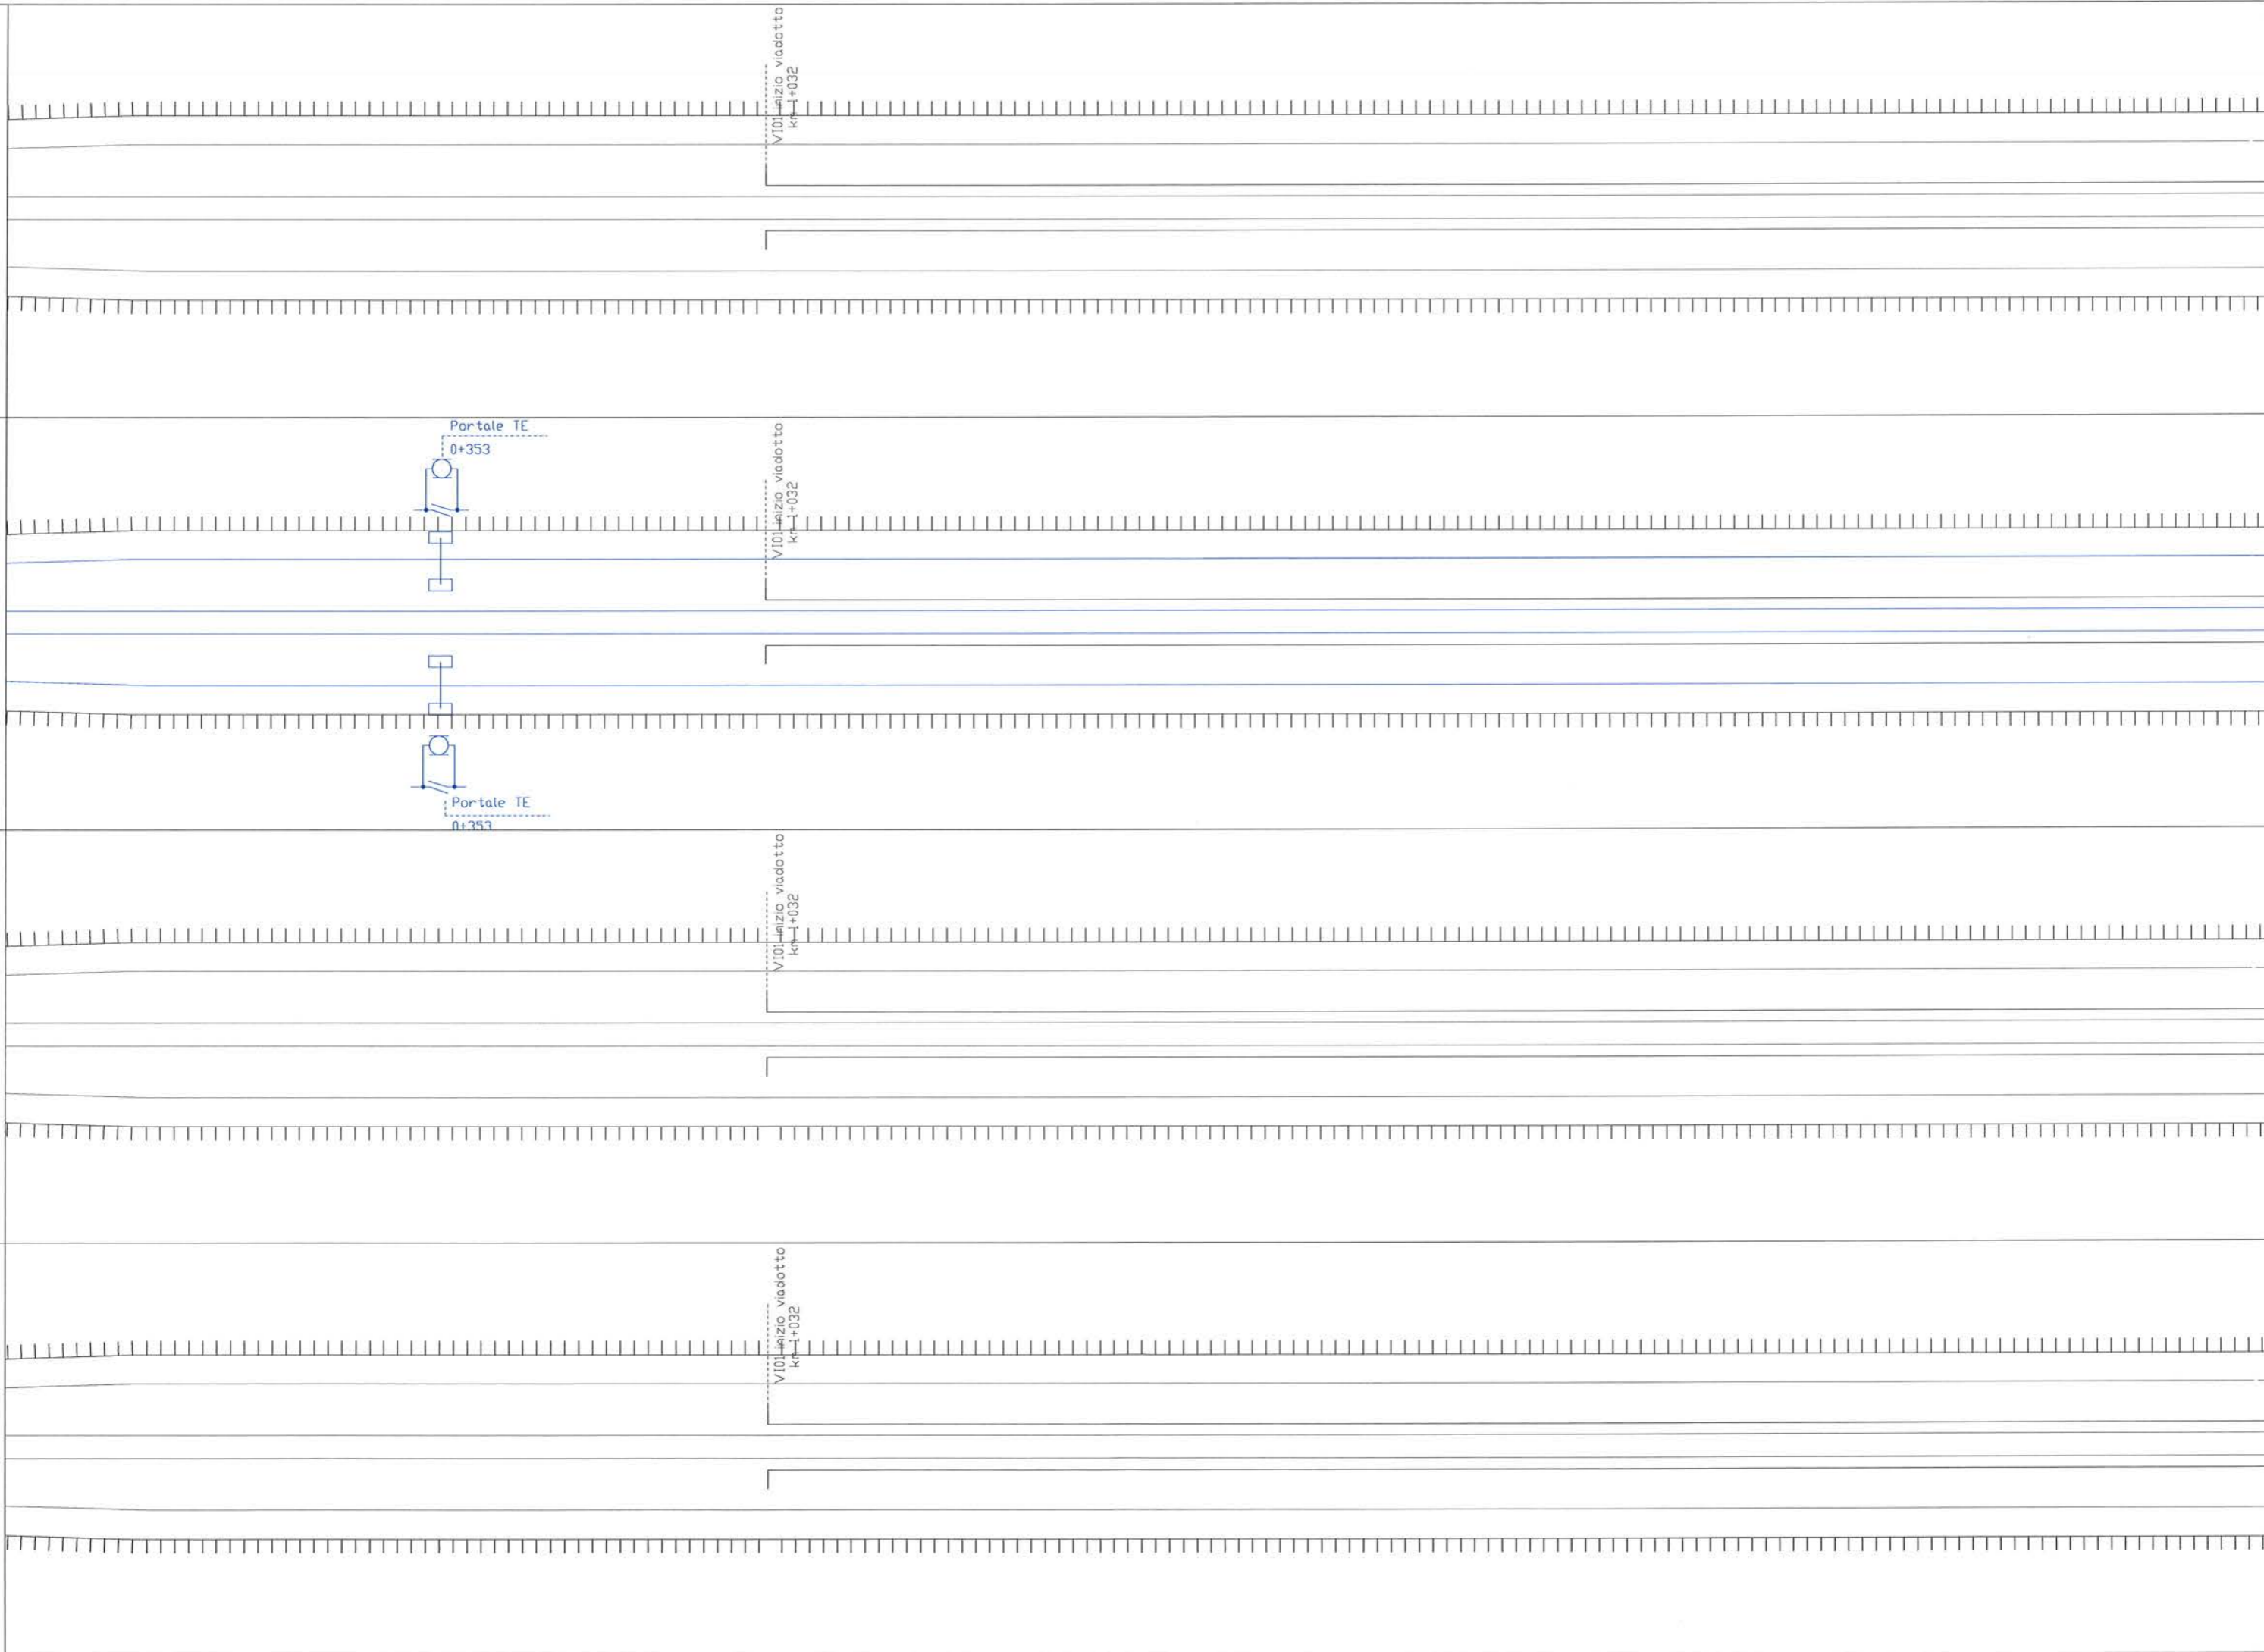

COMMESSA IFOF 01

LOTTO FASE D

ENTE 97

DOC. DX

OPERA/DISCIPLINA MD0000

PROG. 001

REV. A

FOGLIO 09 di 77

SCALA

U.O. SICUREZZA, MANUTENZIONE ED INTEROPERABILITÀ



IMP. SICUR. GALLERIE IMP. AUSILIARI

TLC

TE

LFM

DDCC

ARMAMENTO



km 0+787  
 km 0+787  
 km 0+787  
 km 0+787  
 km 0+787

COMMESSA  
11F0F 01

LOTTO FASE  
01 D

ENTE  
97 D

DOC.  
DX DX

OPERA/DISCIPLINA  
MD00000

PROGR.  
001


REV.  
A

FOGLIO  
10 di 77

SCALA:

U.O. SICUREZZA, MANUTENZIONE ED INTEROPERABILITÀ

**ITALFERR**  
 GRUPPO RAILWAY ITALIANO

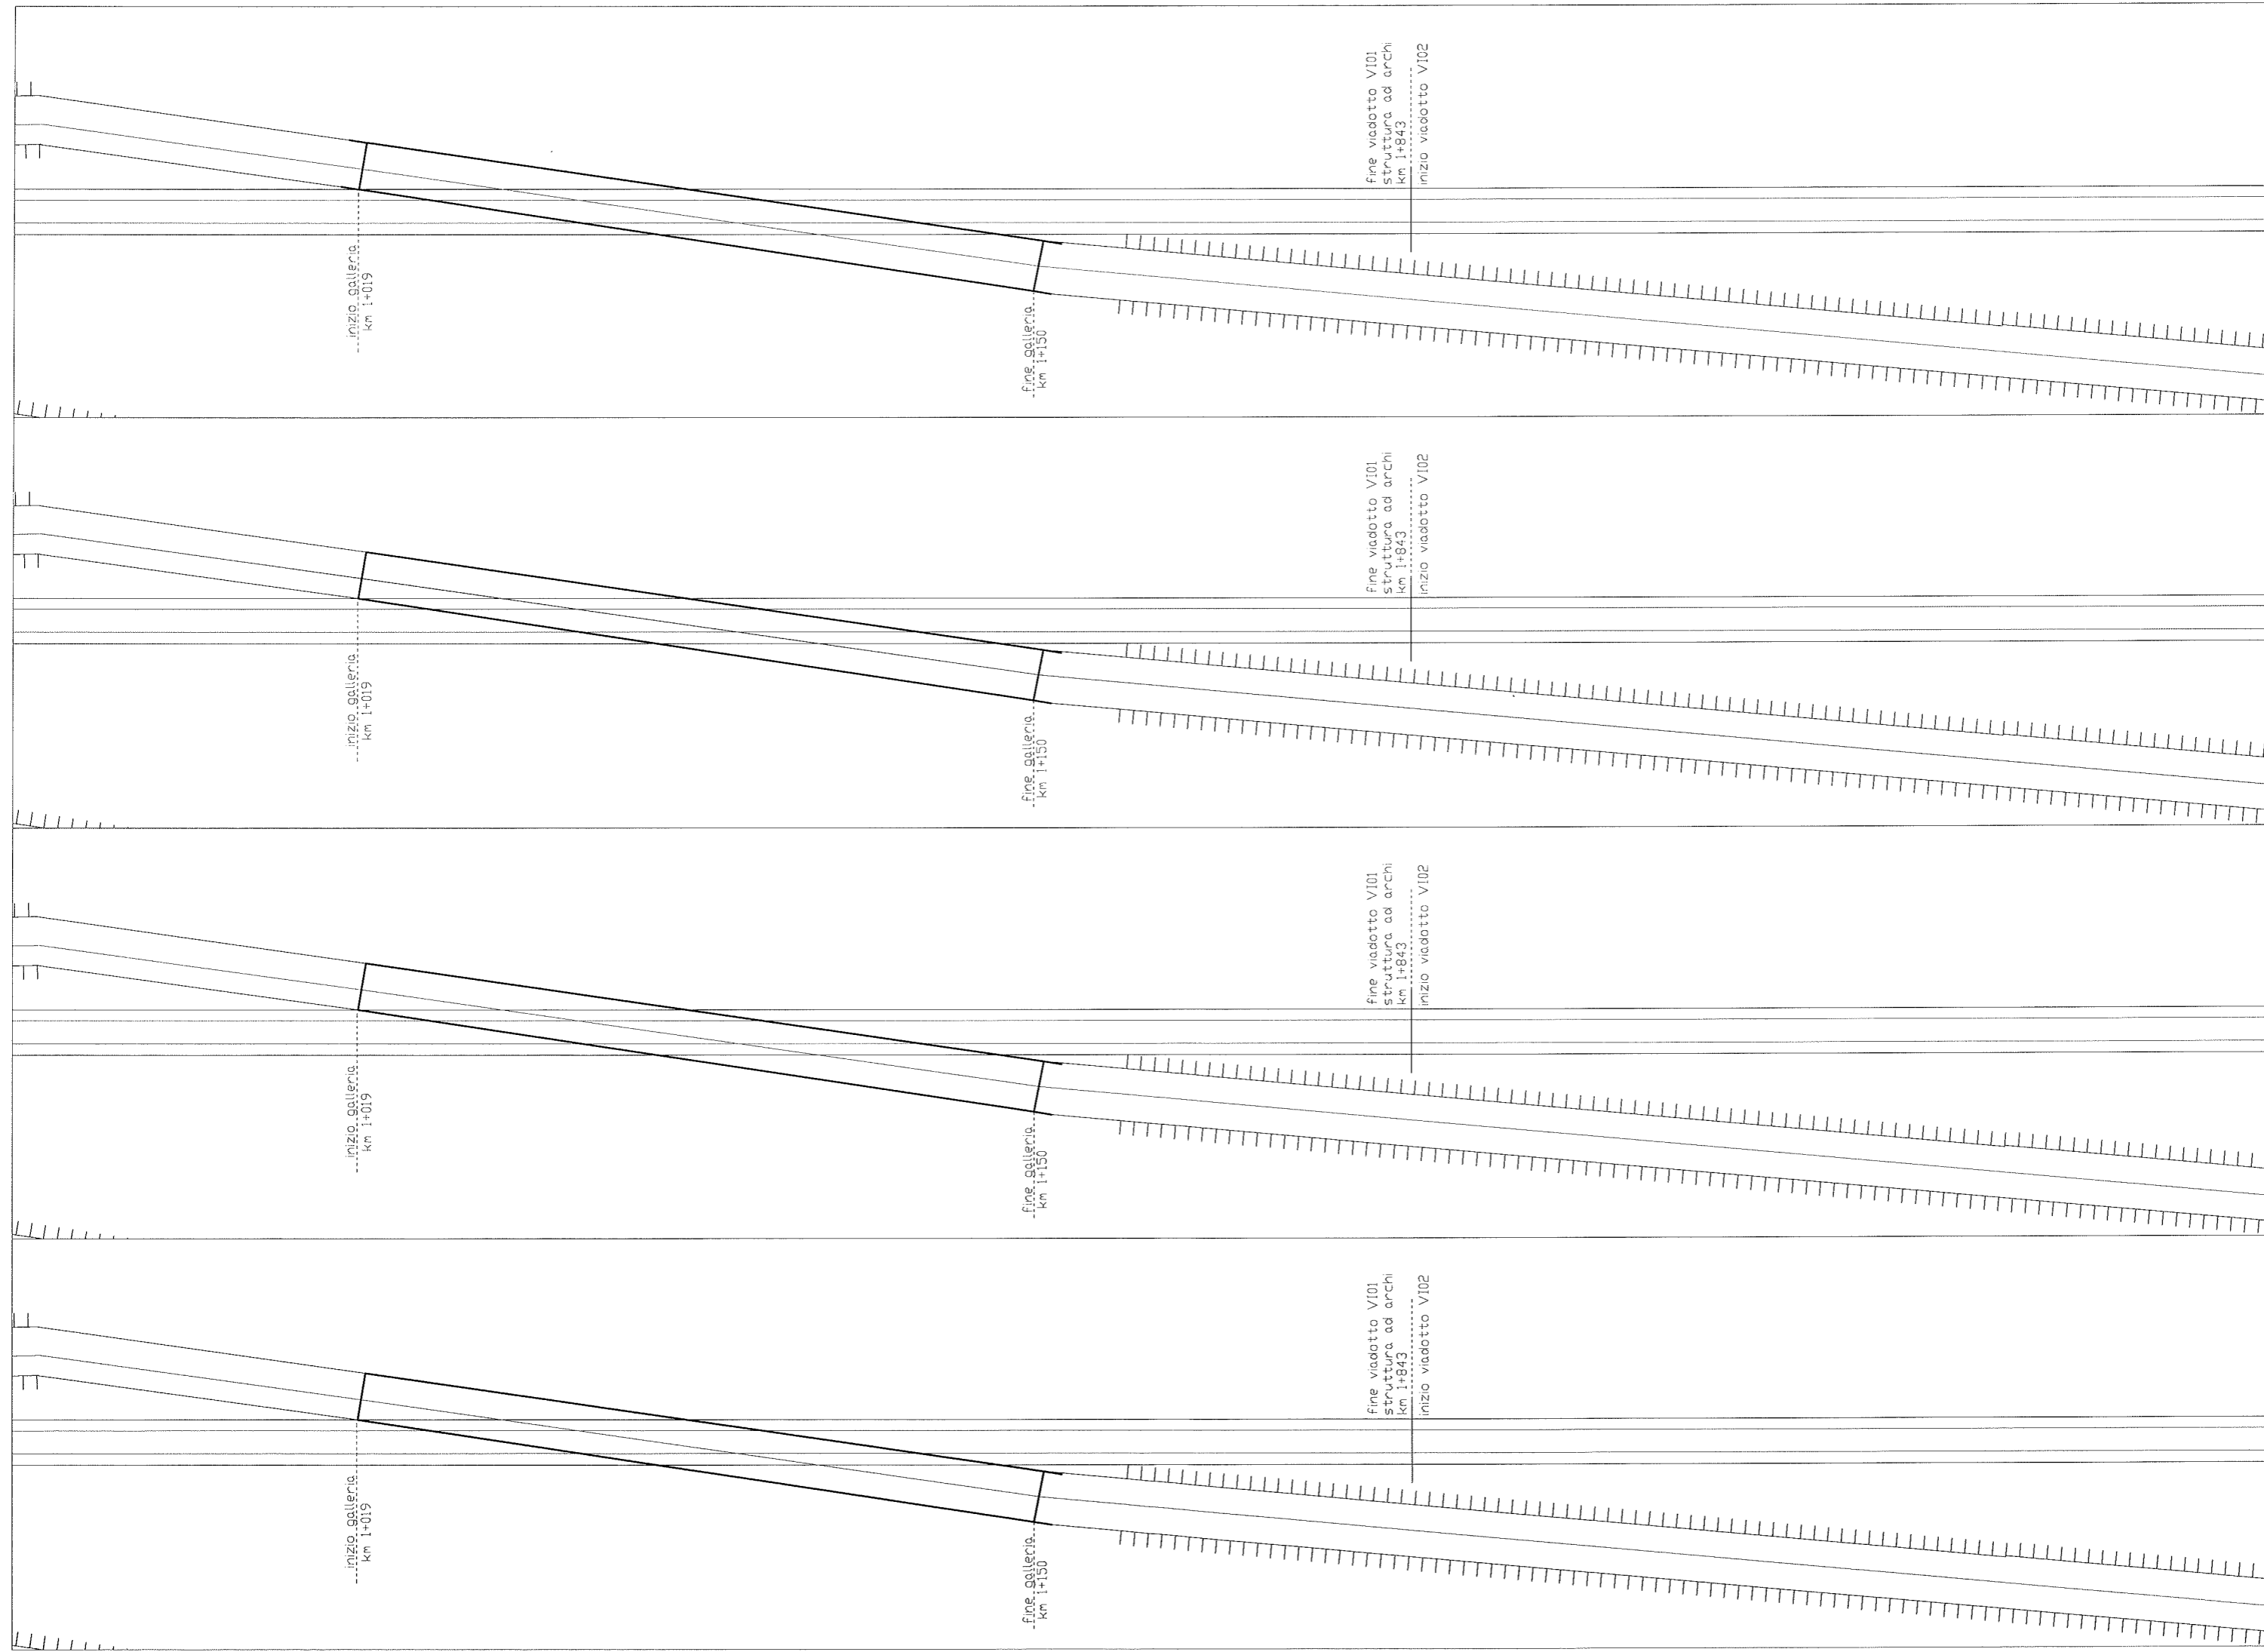

COMMESSA	LOTTO	FASE	ENTE	DOC.	OPERA/DISCIPLINA	PROGR.	REV.	FOGLIO	SCALA:
I10F	01	D	97	DX	MD0000	001	A	10A di 77	

U.O. SICUREZZA, MANUTENZIONE ED INTEROPERABILITÀ



ARMAMENTO

DO.CC

LFM

TE

TLC

IMP. SICUR. GALLERIE IMP. AUSILIARI

Viadotto Canello  
VI02 l= 572


Viadotto Canello  
VI02 l= 572

Viadotto Canello  
VI02 l= 572

Viadotto Canello  
VI02 l= 572

SCALA:	
FOGLIO	108
REV.	A
PROG.	001
OPERA/DISCIPLINA	MD0000
DOC.	DX
ENTE	97
FASE	D
LOTTO	01
COMMESSA	IFDF

U.O. SICUREZZA, MANUTENZIONE ED INTEROPERABILITÀ



IMP. SICUR. GALLERIE IMP. AUSILIARI

TLC

TE

LFM

DOCC

ARMAMENTO

...tonino circolare...  
km 0+920

...tonino circolare...  
km 0+920

...tonino circolare...  
km 0+920

...tonino circolare...  
km 0+920

...inizio galle...  
km 1+019

...inizio galle...  
km 1+019

...inizio galle...  
km 1+019

...inizio galle...  
km 1+019

...fine galleria...  
km 1+150

...fine galleria...  
km 1+150

...fine galleria...  
km 1+150

...fine galleria...  
km 1+150



U.O. SICUREZZA, MANUTENZIONE ED INTEROPERABILITÀ

COMMESSA  
I1FOF

LOTTO  
01

FASE  
D

ENTE  
97

DOC.  
DX

OPERA/DISCIPLINA  
MD00000

PROGR.  
001

REV.  
A

FOGLIO  
11 di 77

SCALA

ARMAMENTO


00.CC

LFM

TE

TLC

IMP. SICUR. GALLERIE IMP. AUSILIARI

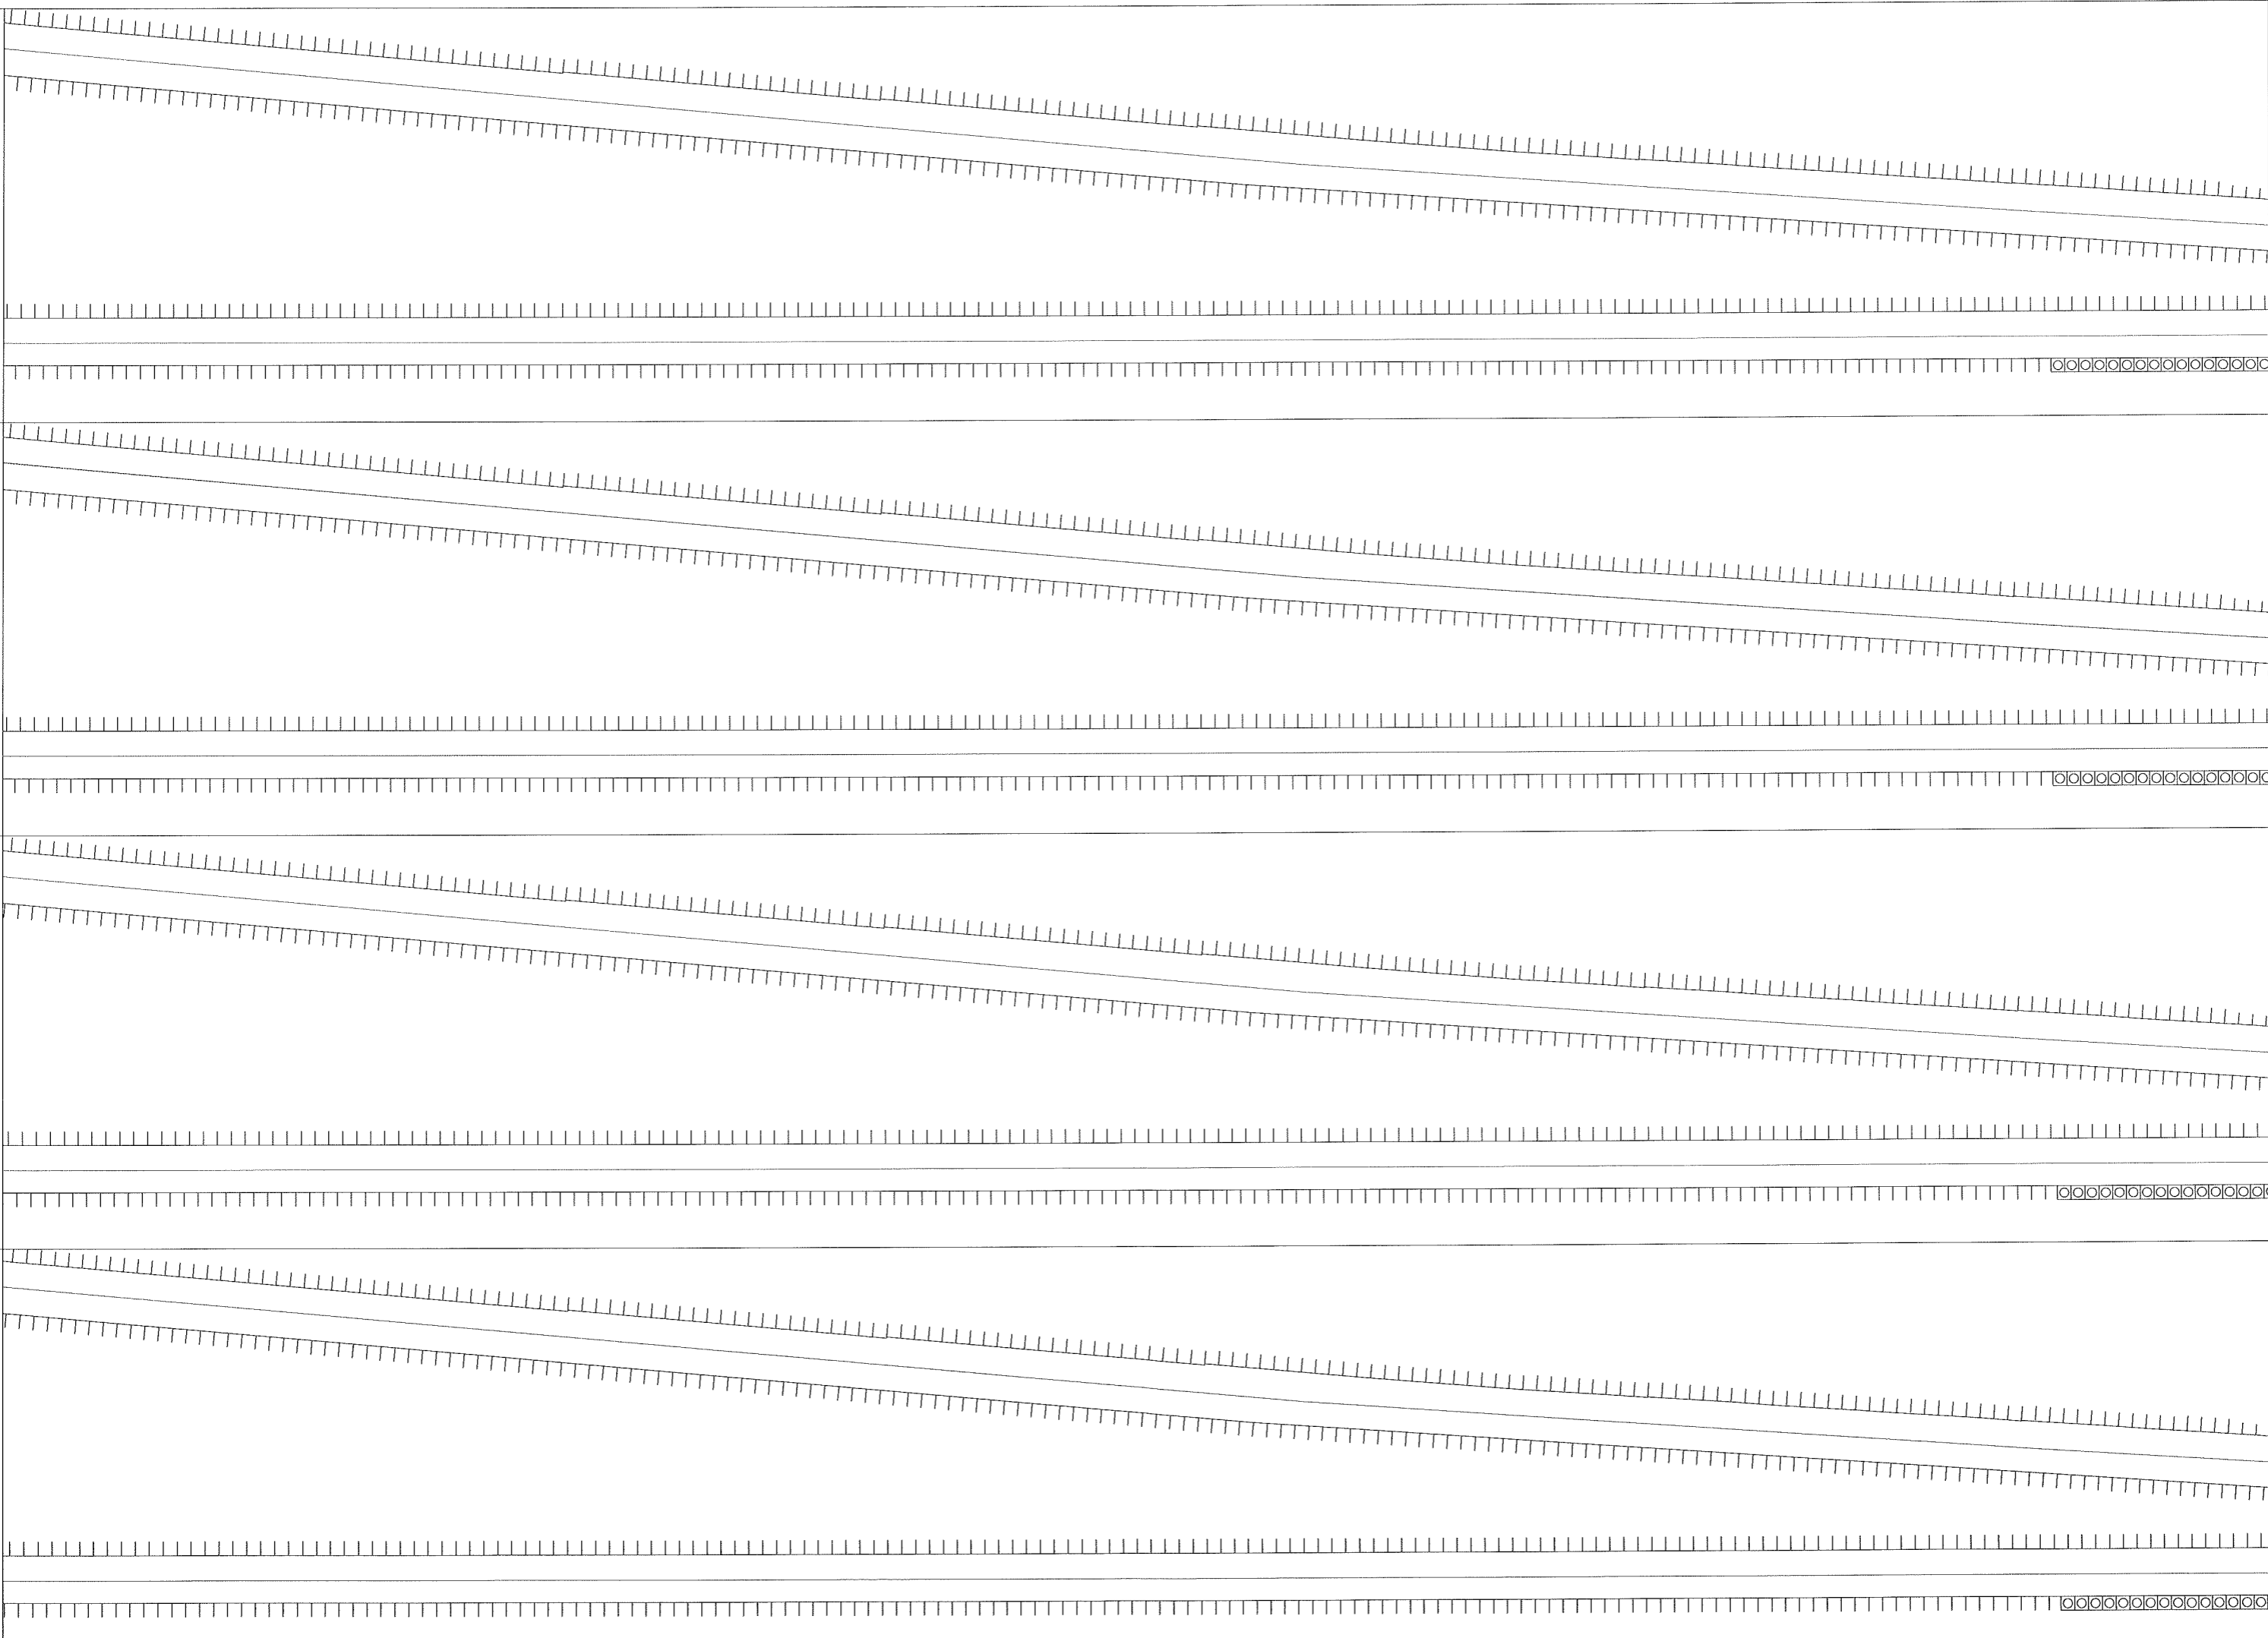

FOGLIO 12 di 77  
 REV. A  
 PROG. 001  
 OPERA/DISCIPLINA MD0000  
 DOC. DX  
 ENTE 97  
 FASE D  
 LOTTO 01  
 COMMESSA LIFO

U.O. SICUREZZA, MANUTENZIONE ED INTEROPERABILITÀ



SCALA:

IMP. SICUR. GALLERIE IMP. AUSILIARI

IS


TLC

TE

LFM


CC

ARMAMENTO

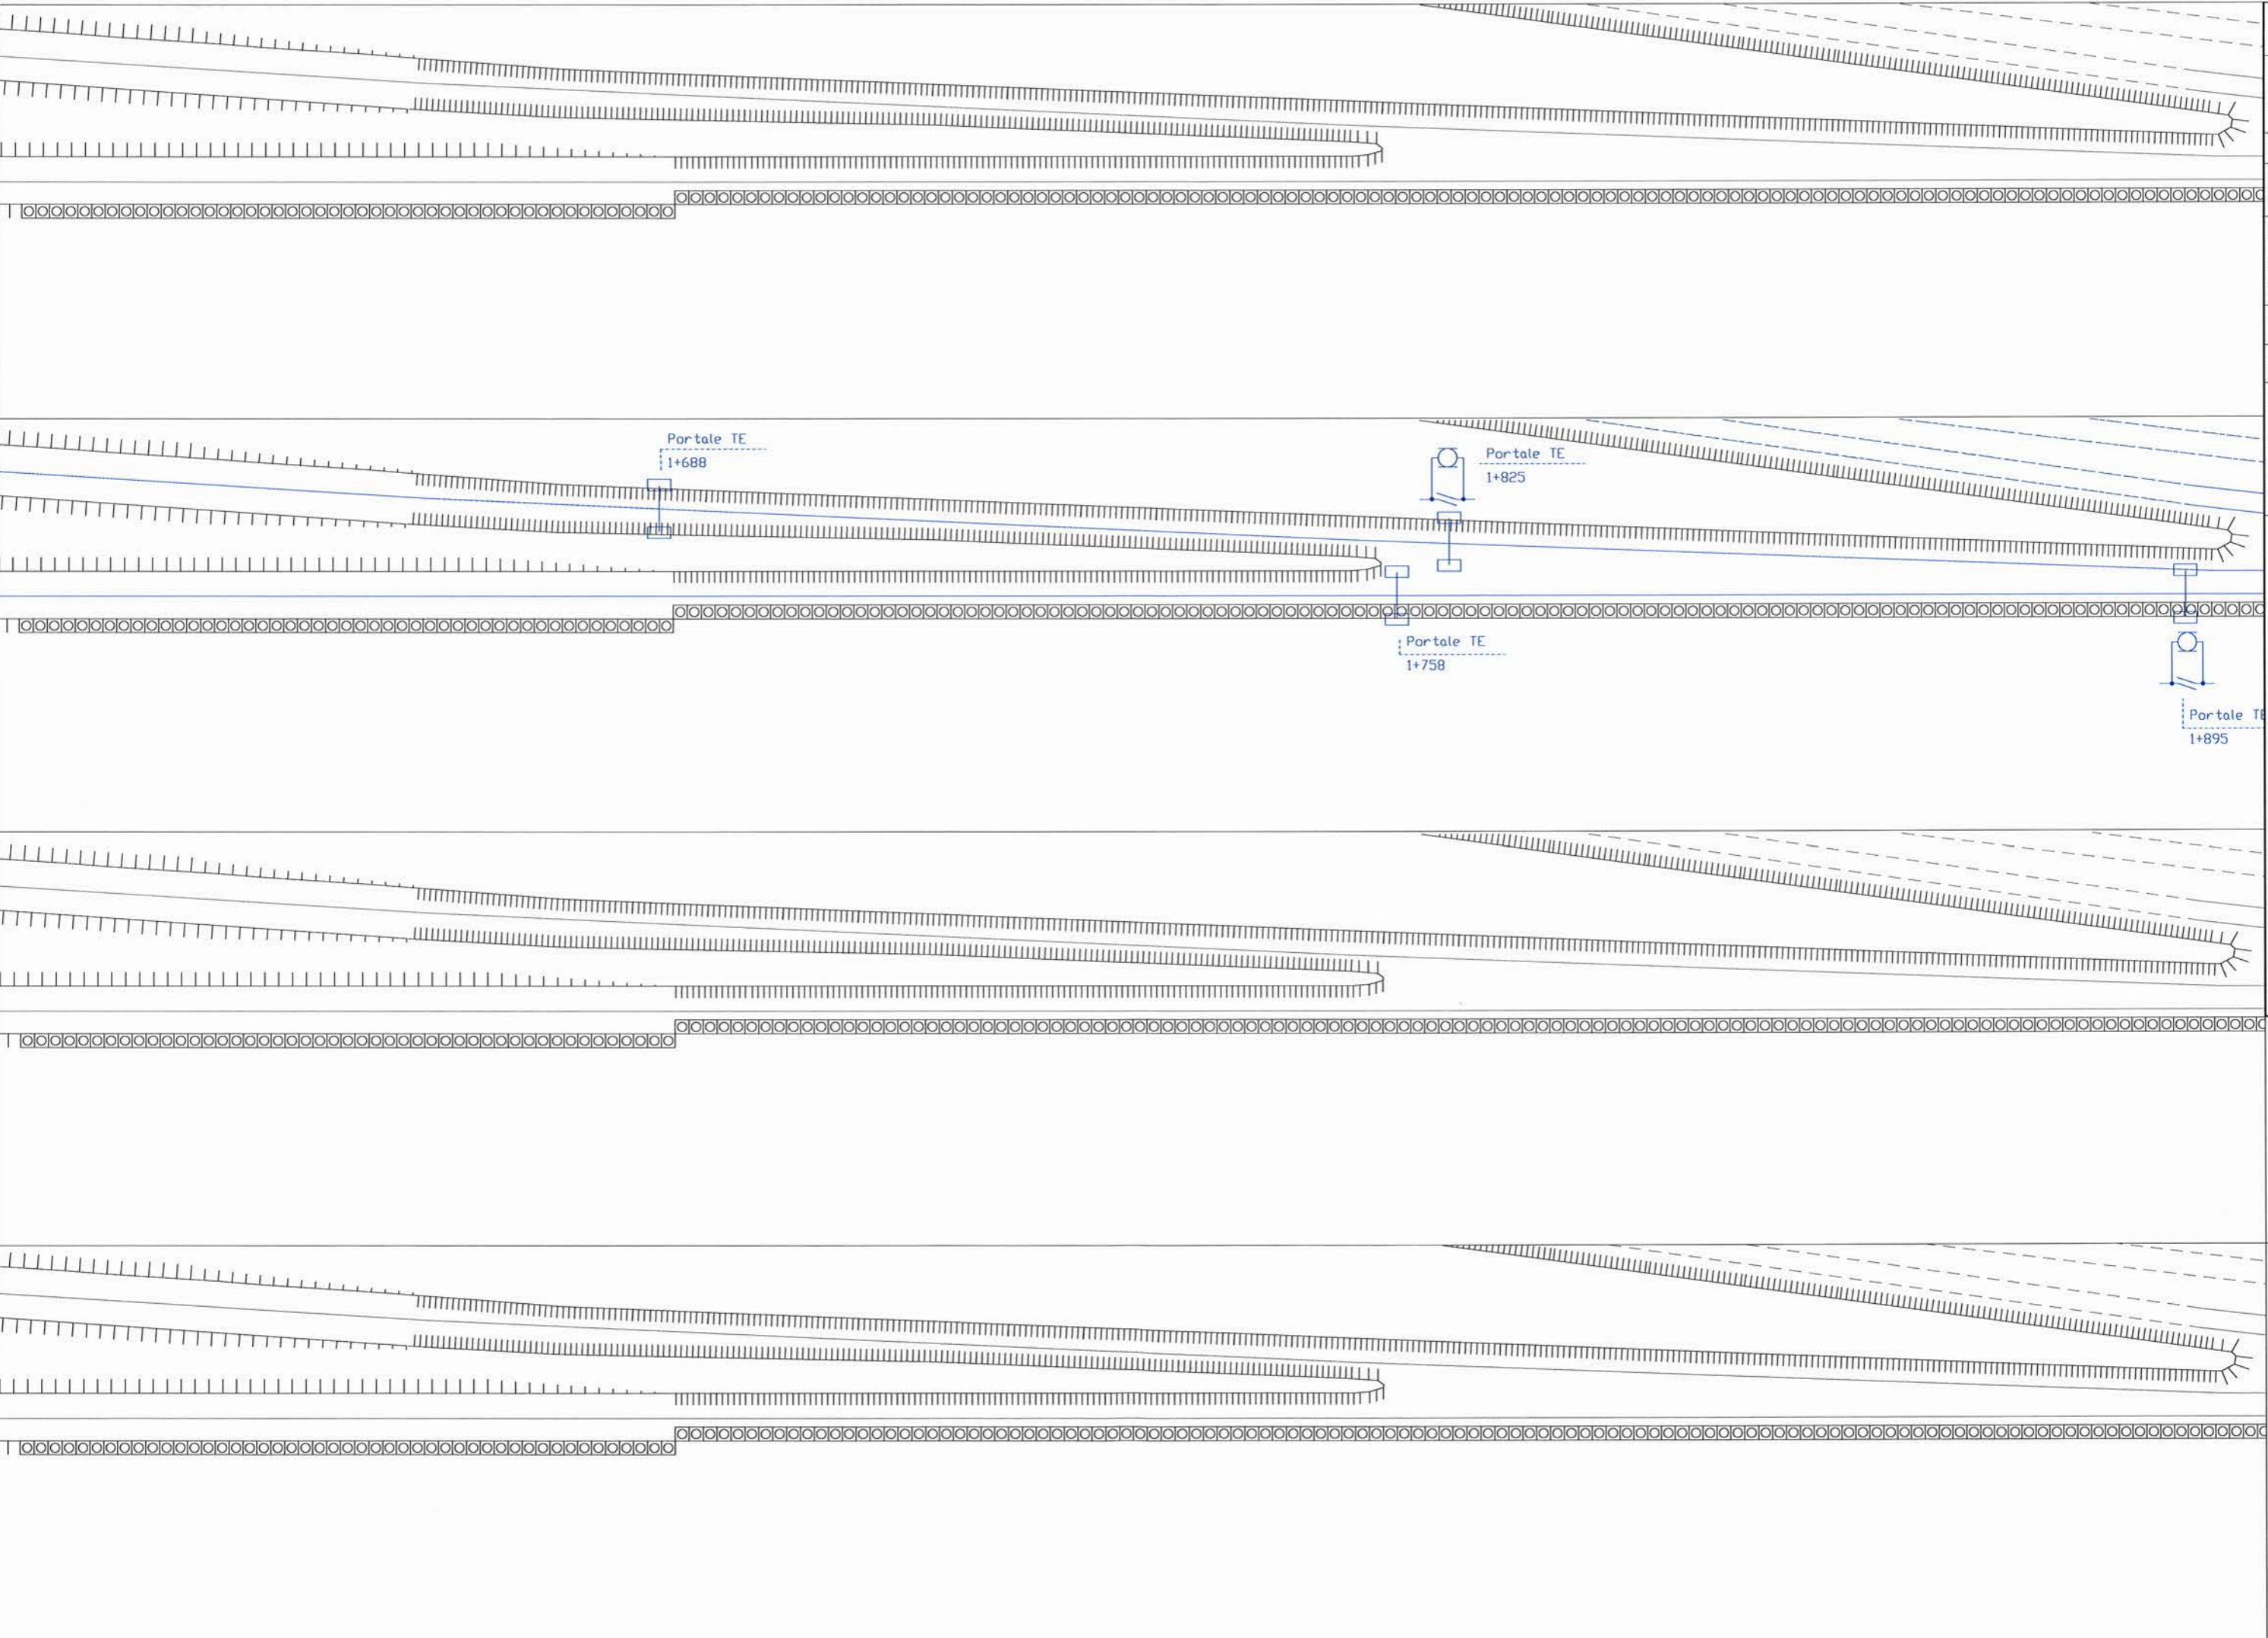

U.O. SICUREZZA, MANUTENZIONE ED INTEROPERABILITÀ

COMMESSA	LOTTO	FASE	ENTE	DOC.	OPERA/DISCIPLINA	PROGR.	REV.	FOLIO	SCALA:
I1F0F	01	D	97	DX	MD00000	001	A	13 di 77	

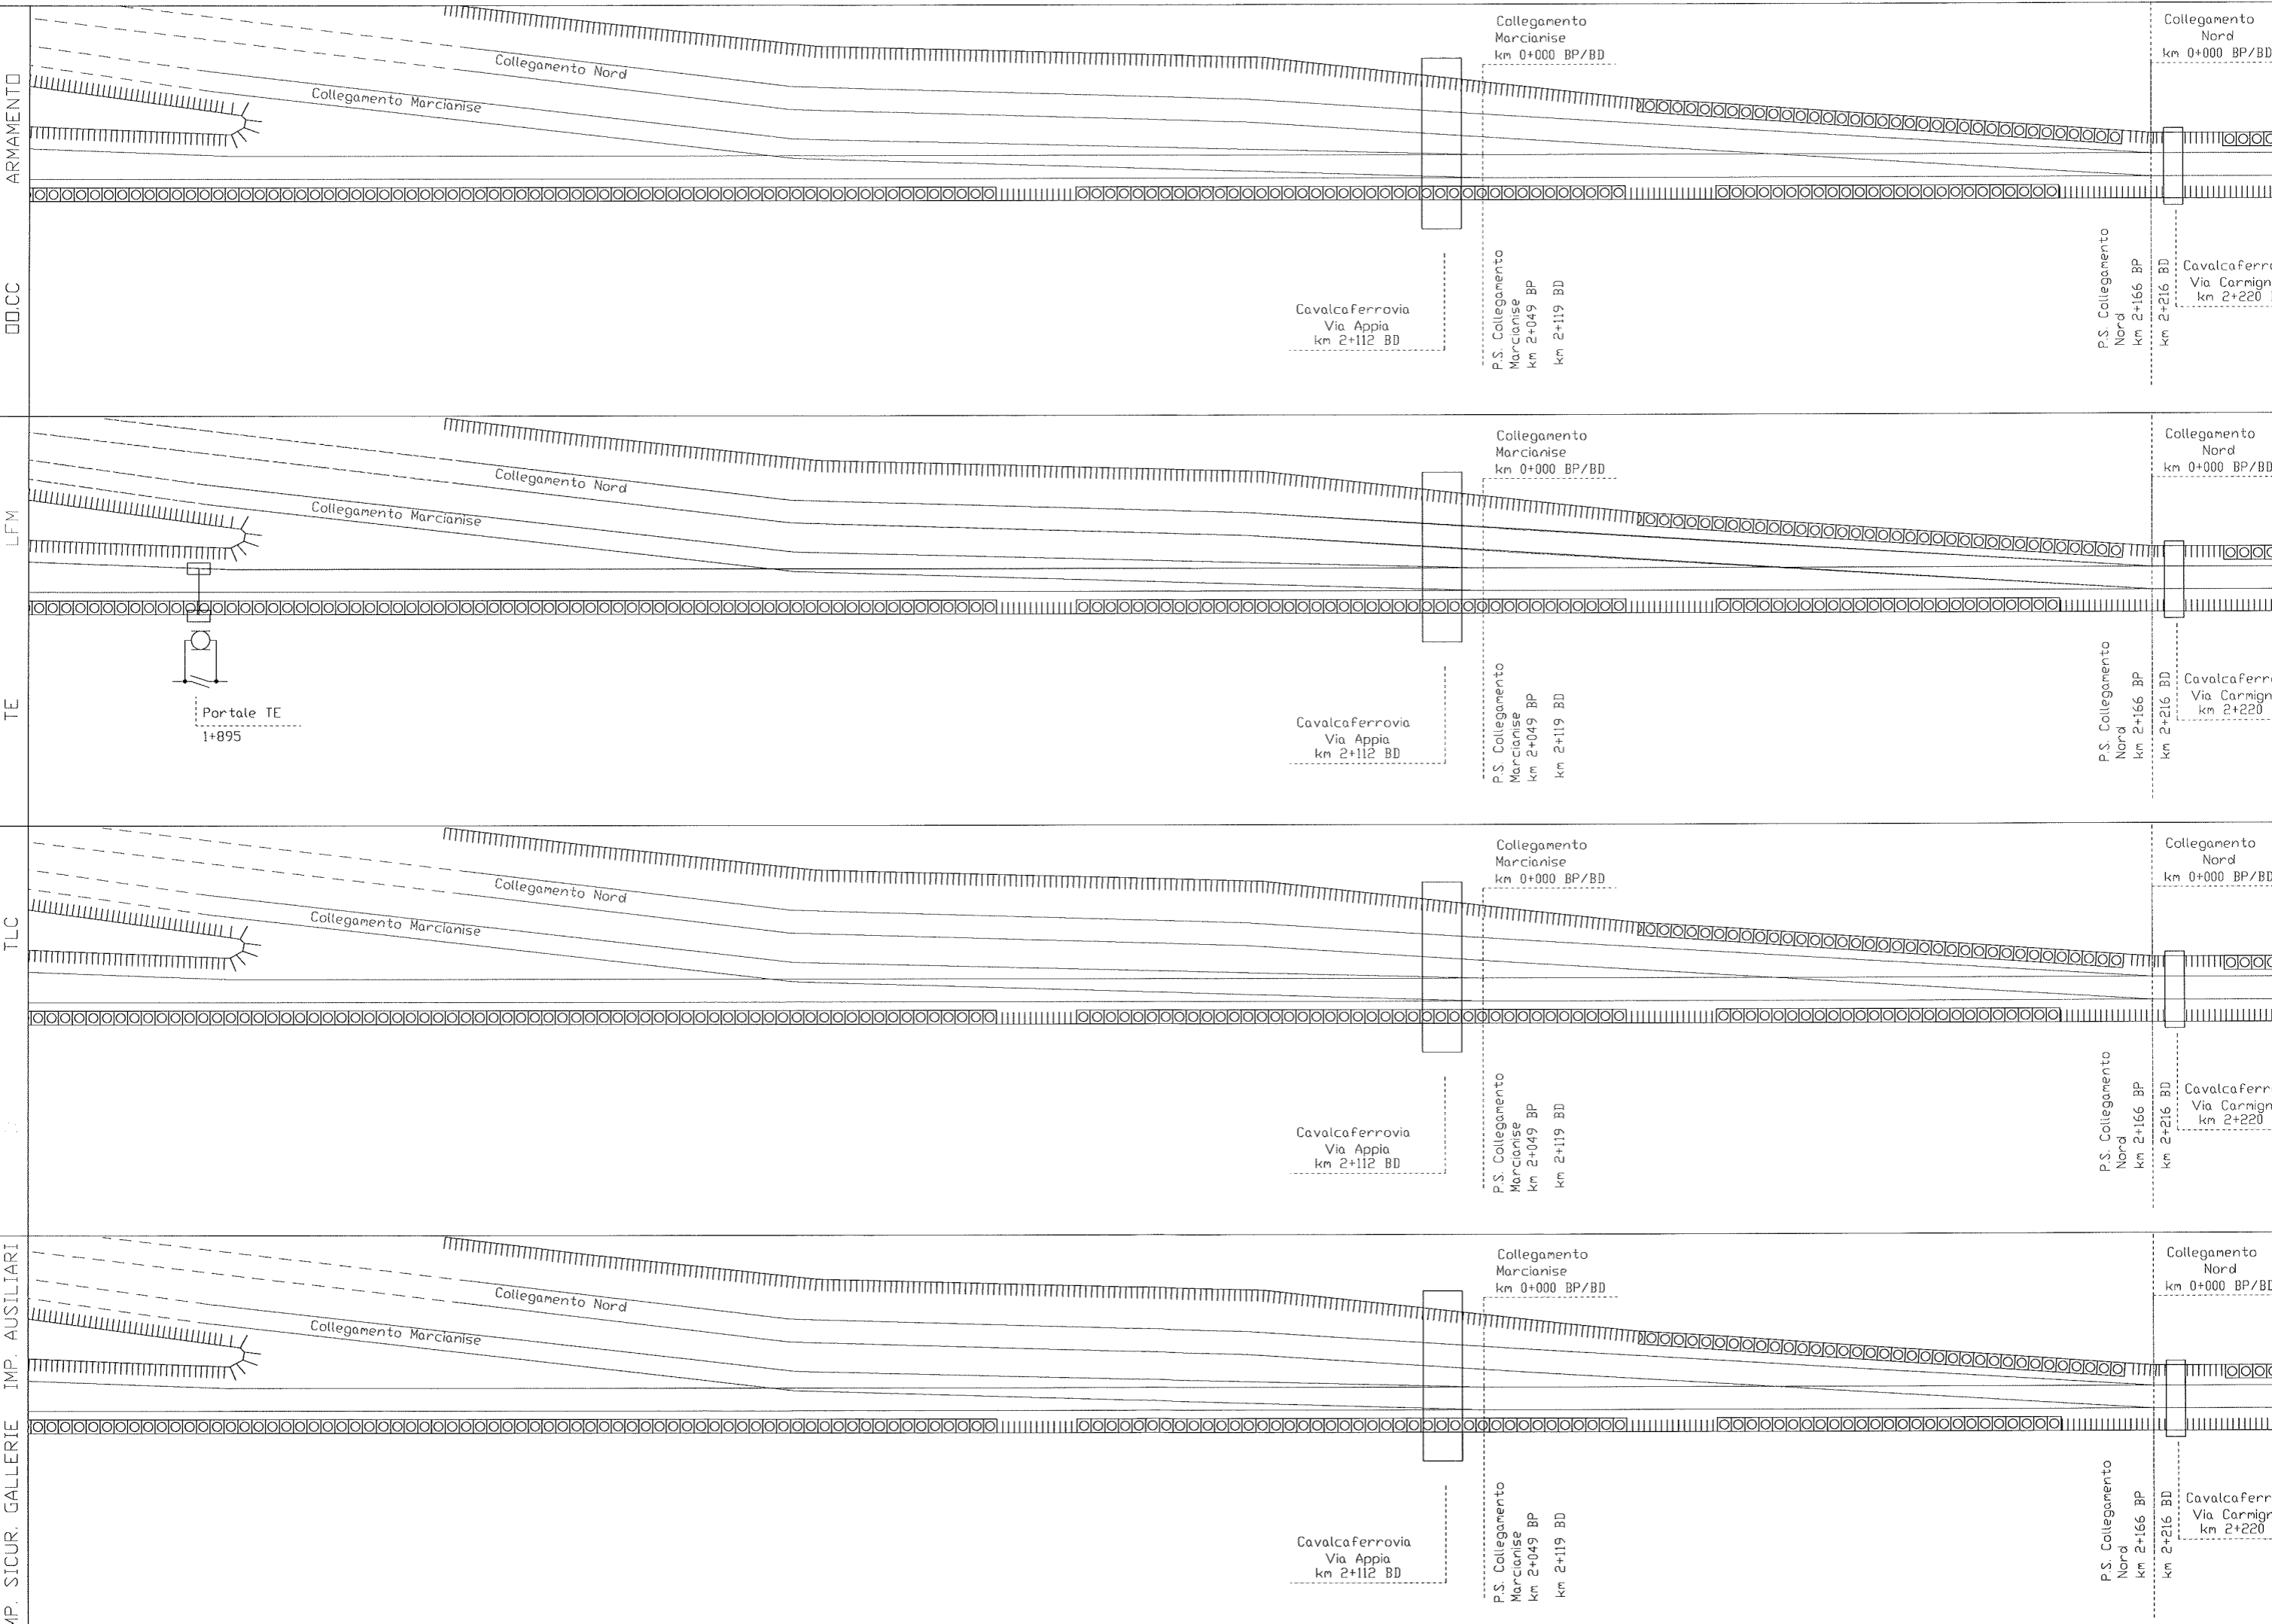

ARMAMENTO	LFM	TE	TLC	IMP. SICUR. GALLERIE IMP. AUSILIARI
SCALA: 14 di 77	FOGLIO: 14 di 77	REV. A	PROGR. 001	OPERA/DISCIPLINA MD00000
DOC. DX	ENTE 97	FASE D	LOTTO 01	COMMESSA IFOF
U.O. SICUREZZA, MANUTENZIONE ED INTEROPERABILITÀ				



IMP. SICUR. GALLERIE IMP. AUSILIARI

TLC

TE

LFM

CC

ARMAMENTO

P.S. Collegamento Nord  
km 2+166 BP  
km 2+216 BD  
Cavalcaferrovia Via Carmignana  
km 2+220 BD

P.S. Collegamento Nord  
km 2+166 BP  
km 2+216 BD  
Cavalcaferrovia Via Carmignana  
km 2+220 BD

P.S. Collegamento Nord  
km 2+166 BP  
km 2+216 BD  
Cavalcaferrovia Via Carmignana  
km 2+220 BD

P.S. Collegamento Nord  
km 2+166 BP  
km 2+216 BD  
Cavalcaferrovia Via Carmignana  
km 2+220 BD

Collegamento Nord  
km 0+000 BP/BD

Collegamento Nord  
km 0+000 BP/BD

Collegamento Nord  
km 0+000 BP/BD

Collegamento Nord  
km 0+000 BP/BD

P.S. CDM P/D  
km 2+381 BD

P.S. CDM P/D  
km 2+381 BD

P.S. CDM P/D  
km 2+381 BD

P.S. CDM P/D  
km 2+381 BD

PC Valle di Maddaloni  
km 2+470 BD

PC Valle di Maddaloni  
km 2+470 BD

PC Valle di Maddaloni  
km 2+470 BD

PC Valle di Maddaloni  
km 2+470 BD

P.S. CDM P/D  
km 2+559 BD

P.S. CDM P/D  
km 2+559 BD

P.S. CDM P/D  
km 2+559 BD

P.S. CDM P/D  
km 2+559 BD

FA04  
144  
Cond. vent.

FA04  
144  
IS

FA04  
144  
LF

FA04  
144

Portale TE  
2+321.5

Portale TE  
2+402.5

Portale T  
2+594.5



U.O. SICUREZZA, MANUTENZIONE ED INTEROPERABILITÀ

COMMESSA	II FOF	01
LOTTO	01	D
FASE	97	DX
DOC	MD	0000
OPERA/DISCIPLINA	001	A
REV.	15	77
FOLIO	15	77
SCALA		

ARMAMENTO

00.CC


LFM

TE

TLC

IS

IMP. SICUR. GALLERIE IMP. AUSILIARI

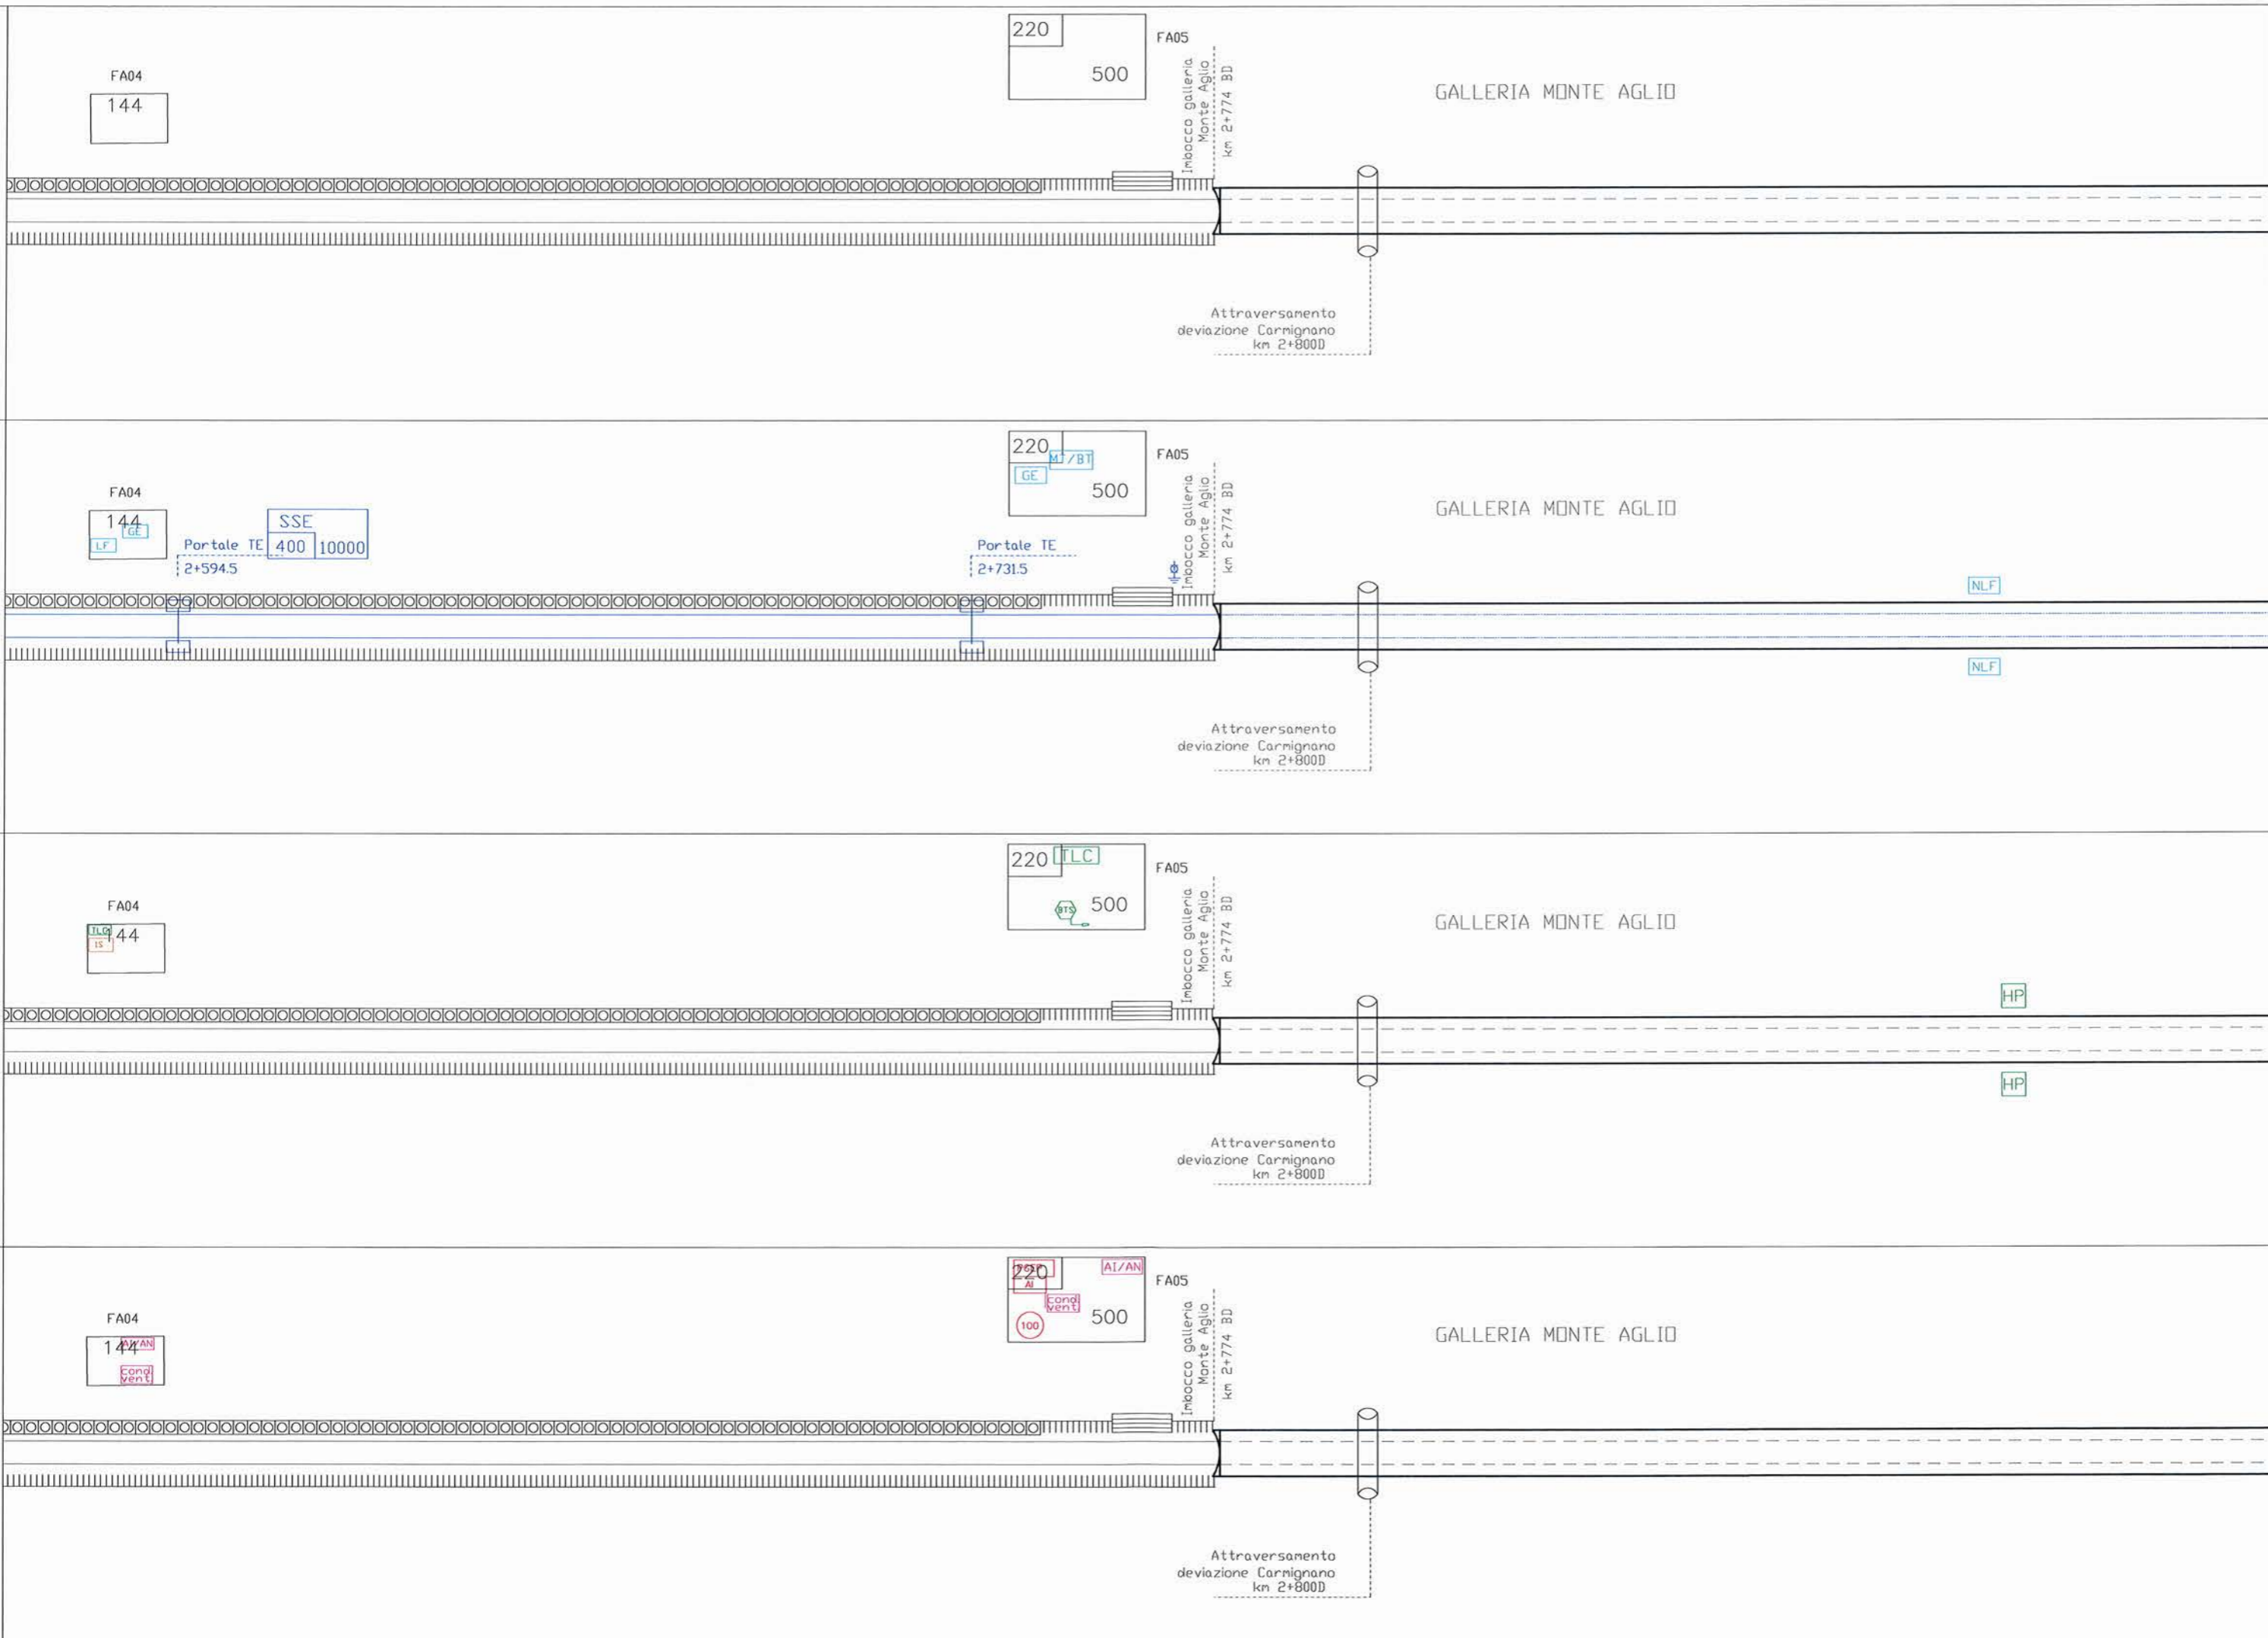

FA04  
144

220  
500  
FA05

GALLERIA MONTE AGLIO

Attraversamento  
deviazione Carmignano  
km 2+8000

Imbocco galleria  
Monte Aglio  
km 2+774 BD

FA04  
144  
Portale TE  
2+594.5  
SSE  
400 10000

220  
500  
FA05

GALLERIA MONTE AGLIO

Attraversamento  
deviazione Carmignano  
km 2+8000

Portale TE  
2+731.5

Imbocco galleria  
Monte Aglio  
km 2+774 BD

FA04  
44

220  
500  
FA05

GALLERIA MONTE AGLIO

Attraversamento  
deviazione Carmignano  
km 2+8000

FA04  
144

220  
500  
FA05

GALLERIA MONTE AGLIO

Attraversamento  
deviazione Carmignano  
km 2+8000

ARMAMENTO

GALLERIA MONTE AGLIO

00.CC

LFM

GALLERIA MONTE AGLIO

NLF

TE

NLF

TLC

GALLERIA MONTE AGLIO

HP

HP


IMP. SICUR. GALLERIE IMP. AUSILIARI

GALLERIA MONTE AGLIO

COMMESSA IFOF LOTTO 01 FASE D ENTE 97 DOC. DX OPERA/DISCIPLINA MD00000 PROG. 001 REV. A FOGLIO 17 di 77 SCALA:

U.O. SICUREZZA, MANUTENZIONE ED INTEROPERABILITA'



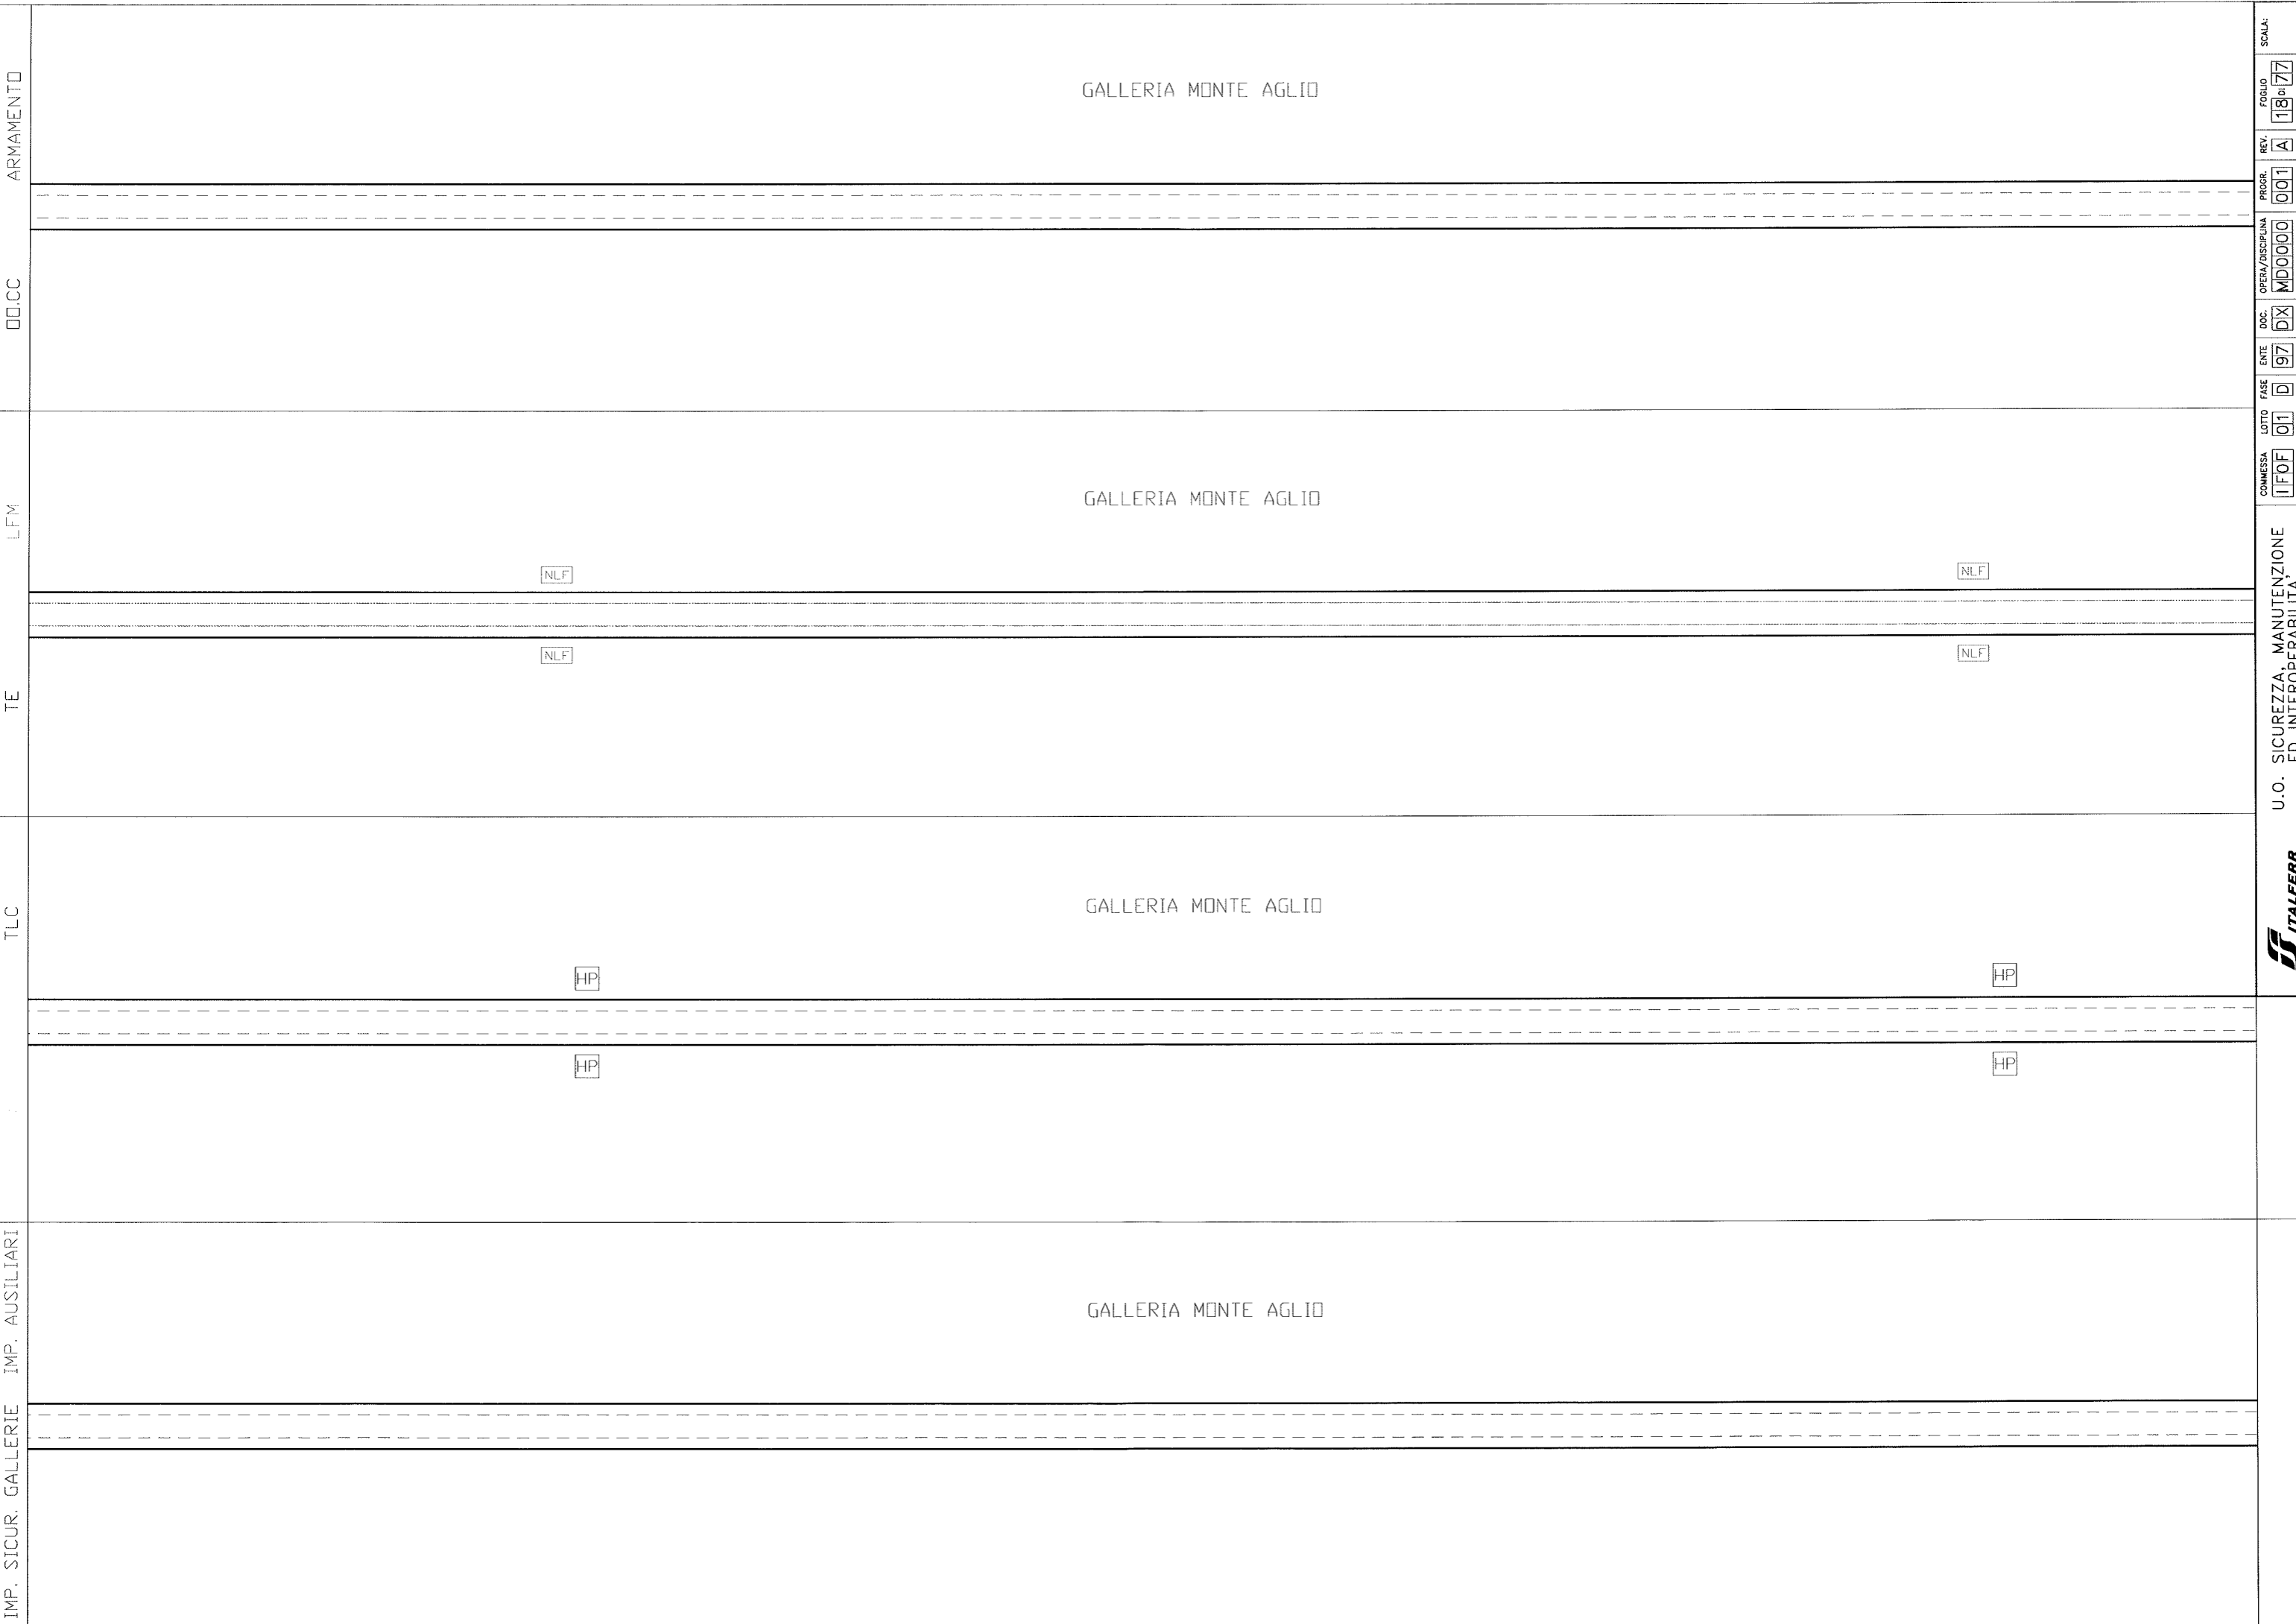

GALLERIA MONTE AGLIO

GALLERIA MONTE AGLIO

GALLERIA MONTE AGLIO

GALLERIA MONTE AGLIO

ARMAMENTO

CC.CC

LFM


TE

TLC

IMP. SICUR. GALLERIE IMP. AUSILIARI

SCALA	
FOLIO	18 di 77
REV.	A
PROG.	001
OPERA/DISCIPLINA	MD0000
DOC.	DX
ENTE	97
FASE	D
LOTTO	01
COMMESSA	UFOF

U.O. SICUREZZA, MANUTENZIONE ED INTEROPERABILITÀ



ARMAMENTO

CCIC

LFM


TE

TLC

IMP. SICUR. GALLERIE IMP. AUSILIARI


Innesto finestra F1  
km 3+772

GALLERIA MONTE AGLIO

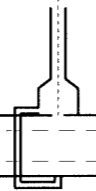

Innesto finestra F1  
km 3+772

GALLERIA MONTE AGLIO

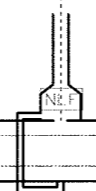


NLF

NLF

Innesto finestra F1  
km 3+772

GALLERIA MONTE AGLIO

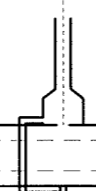


HP

HP

Innesto finestra F1  
km 3+772

GALLERIA MONTE AGLIO

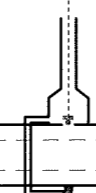

SCALA:	
FOGLIO:	19 di 77
REV.:	A
PROGR.:	001
OPERA/DISCIPLINA:	MD0000
DIC.:	DX
ENTE:	97
FASE:	D
LOTTO:	01
COMMESSA:	IIFO

U.O. SICUREZZA, MANUTENZIONE ED INTEROPERABILITA'



ARMAMENTO

GALLERIA MONTE AGLIO

DD.CC

LFM

GALLERIA MONTE AGLIO

NLF

TE

NLF

TLC

GALLERIA MONTE AGLIO

HP

SS

HP

IMP. SICUR. GALLERIE IMP. AUSILIARI

GALLERIA MONTE AGLIO

SCALA: 20 di 77  
REV. A  
PROG. 001

COMMESSA 11F0F 01  
ENTE 97  
DOC. DX  
OPERA/DISCIPLINA MD0000

U.O. SICUREZZA, MANUTENZIONE ED INTEROPERABILITA



ARMAMENTO

DDCC

LFM

TE

TLC

IMP. SICUR. GALLERIE IMP. AUSILIARI

GALLERIA MONTE AGLIO

GALLERIA MONTE AGLIO

GALLERIA MONTE AGLIO

GALLERIA MONTE AGLIO

NLF

NLF

NLF

NLF

HP

HP

HP

HP

SCALA: 1:100  
FOGLIO 21 di 77  
REV. A  
PROGR. 001  
OPERA/DISCIPLINA MD0000  
DOC. DX  
ENTE 97  
FASE D  
LOTTO 01  
COMMESSA IFOF

U.O. SICUREZZA, MANUTENZIONE ED INTEROPERABILITÀ



ARMAMENTO

GALLERIA MONTE AGLIO

00.CC

LFM

GALLERIA MONTE AGLIO

NLF

TE

NLF

TLC

GALLERIA MONTE AGLIO

HP

00

HP

IMP. SICUR. GALLERIE IMP. AUSILIARI

GALLERIA MONTE AGLIO

SCALA:	
FOGLIO:	22 di 77
REV.:	A
PROGR.:	001
OPERA/DISCIPLINA:	MD00000
DOC.:	DX
ENTE:	97
FASE:	D
LOTTO:	01
COMMESSA:	I1F0F

U.O. SICUREZZA, MANUTENZIONE ED INTEROPERABILITÀ





ARMAMENTO

00.CC

LFM

TE

TLC

IS

IMP. SICUR. GALLERIE IMP. AUSILIARI

GALLERIA MONTE AGLIO

GALLERIA MONTE AGLIO

GALLERIA MONTE AGLIO

GALLERIA MONTE AGLIO

NLF

NLF

HP

HP

NLF

NLF

HP

HP

SCALA:	
FOLIO:	23 di 77
REV.:	A
PROG.:	001
OPERA/DISCIPLINA:	MD00000
DOC.:	DX
ENTE:	97
FASE:	D
LOTTO:	01
COMMESSA:	I1F0F

U.O. SICUREZZA, MANUTENZIONE ED INTEROPERABILITÀ



ARMAMENTO


CC

LFM

TE

TLC

IMP. SICUR. GALLERIE IMP. AUSILIARI

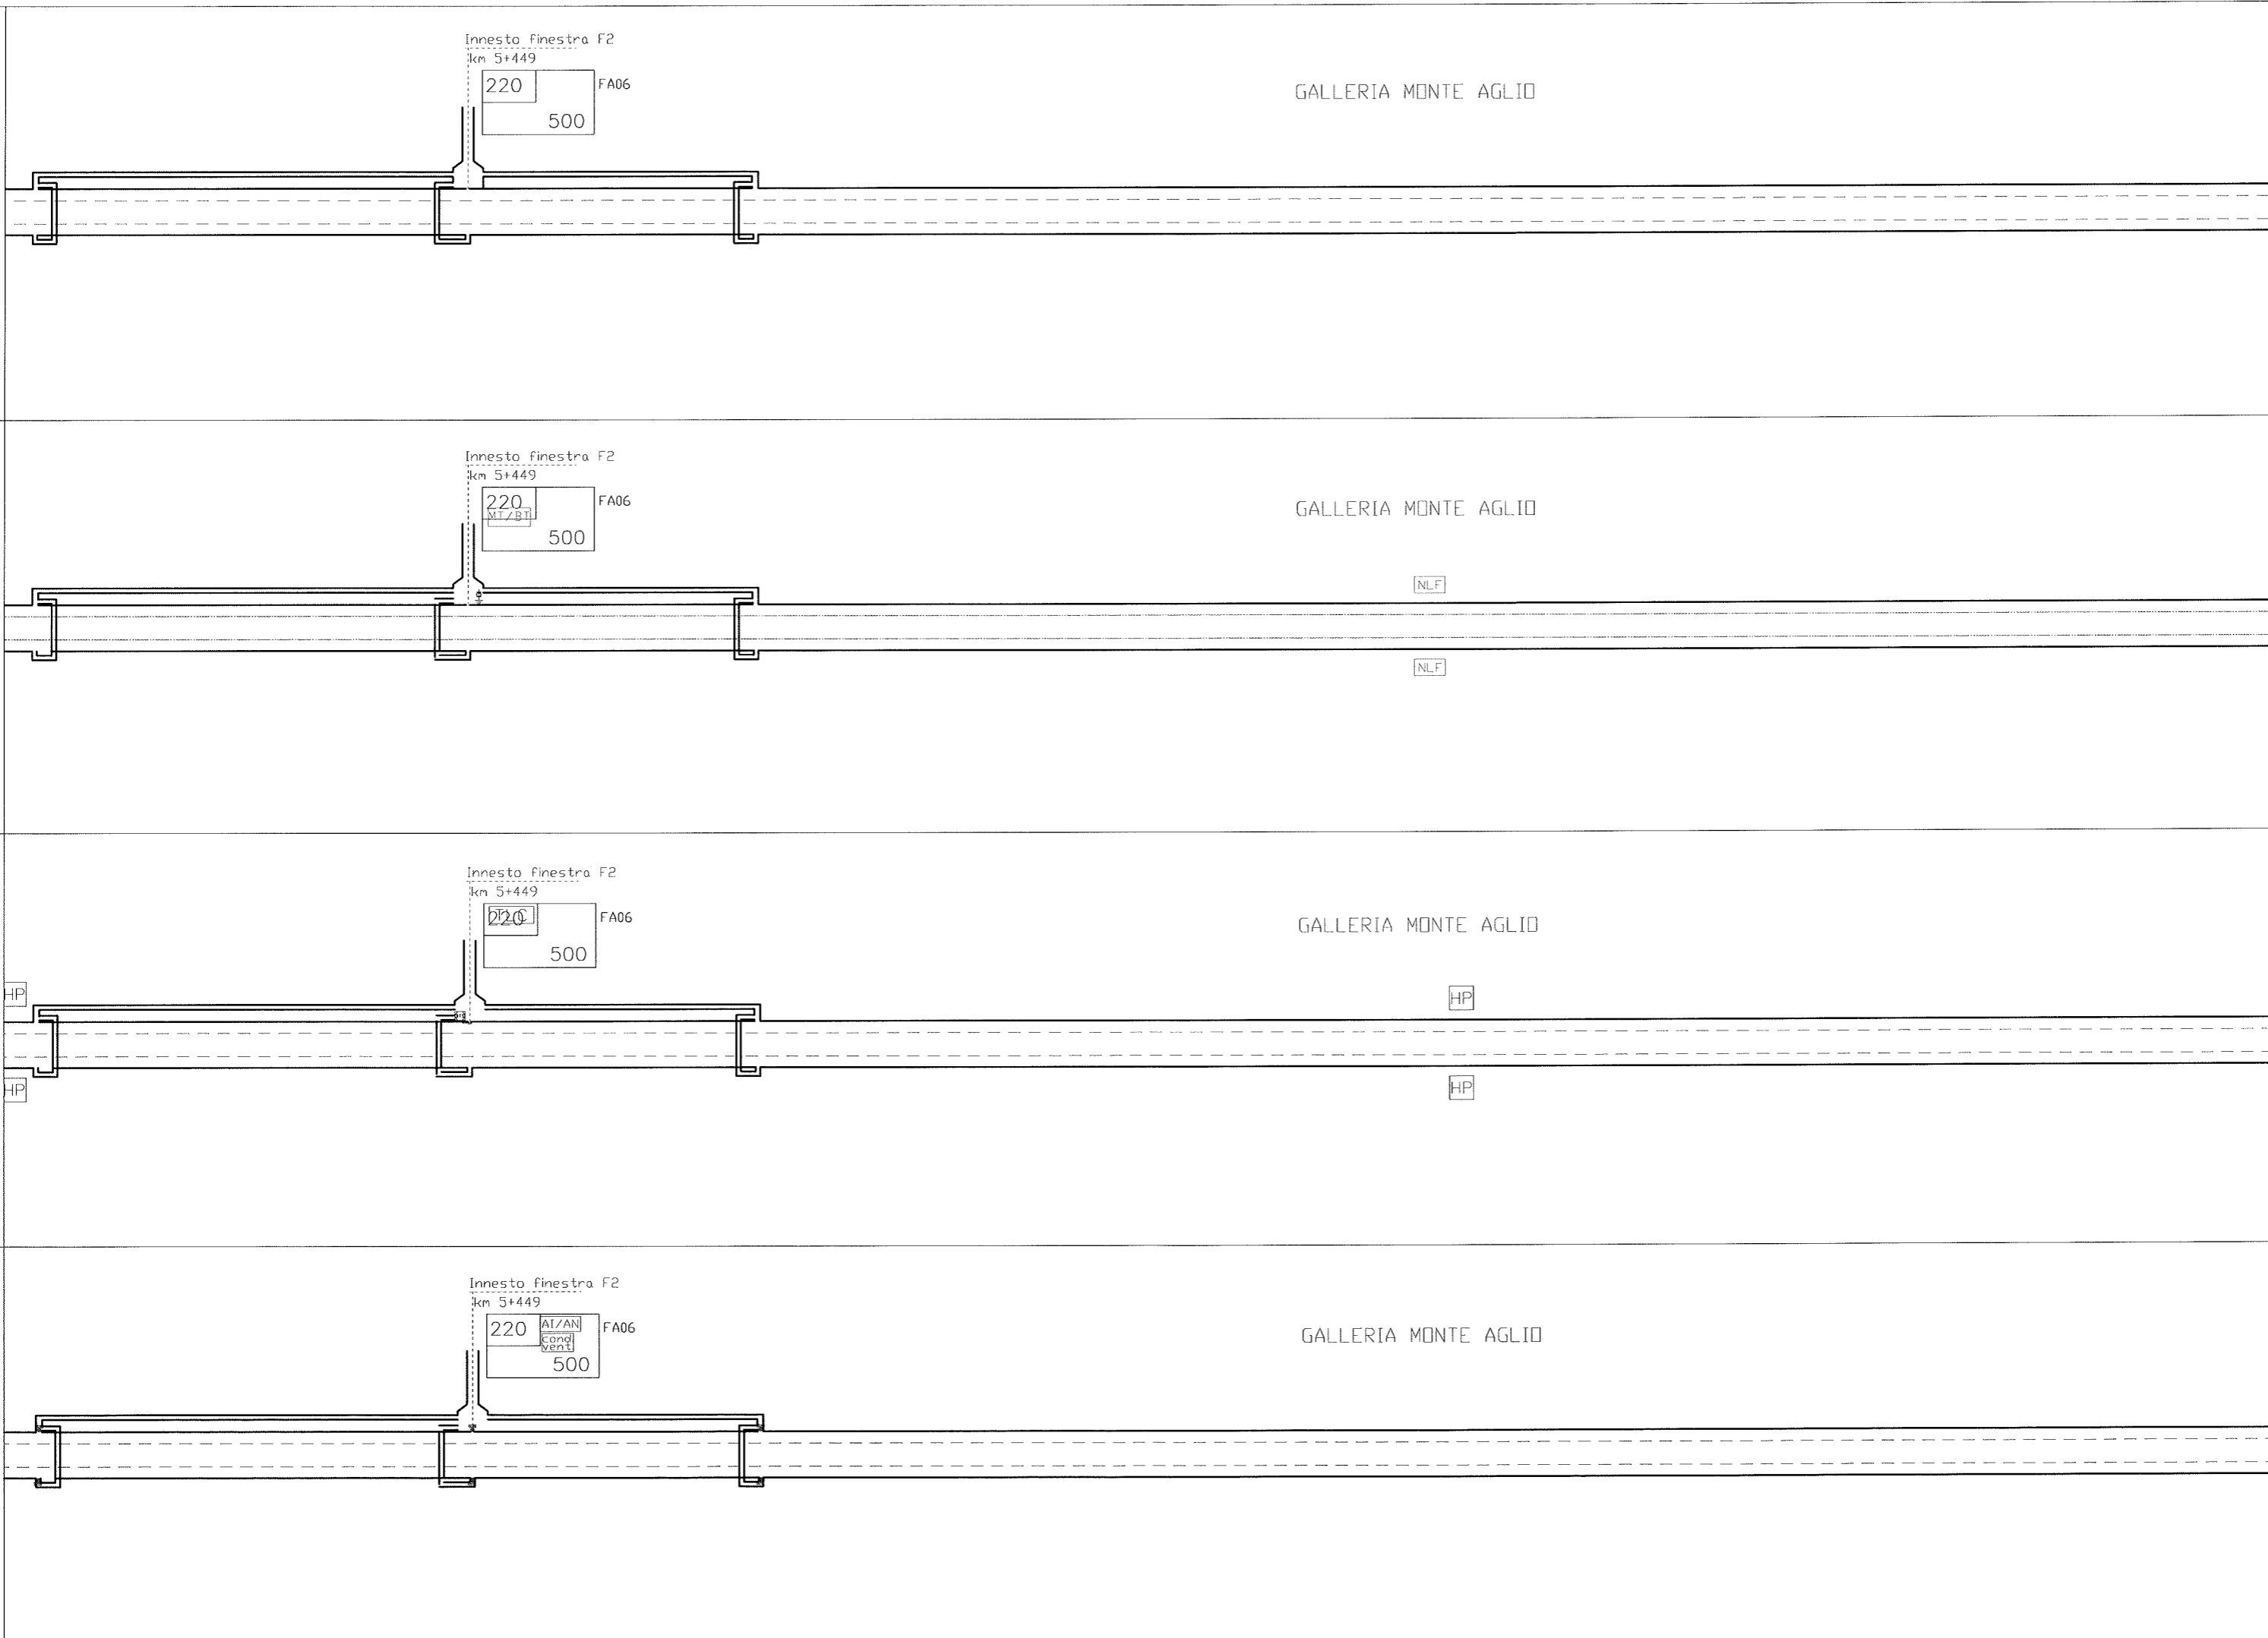

Innesto finestra F2  
km 5+449  
220  
500  
FA06

GALLERIA MONTE AGLIO

Innesto finestra F2  
km 5+449  
220  
500  
FA06

GALLERIA MONTE AGLIO

NLF

NLF

Innesto finestra F2  
km 5+449  
220  
500  
FA06

GALLERIA MONTE AGLIO

HP

HP

Innesto finestra F2  
km 5+449  
220  
500  
FA06

GALLERIA MONTE AGLIO

SCALA	U.01
FOLIO	24 di 77
REV.	A
PROGR.	001
OPERA/DISCIPLINA	MD0000
DOC.	DX
ENTE	97
FACE	D
LOTTO	01
COMMESSA	UFOF

U.O. SICUREZZA, MANUTENZIONE ED INTEROPERABILITÀ



ARMAMENTO

CC.CC

LFM

TE

TLC

IMP. SICUR. GALLERIE IMP. AUSILIARI

GALLERIA MONTE AGLIO

GALLERIA MONTE AGLIO

GALLERIA MONTE AGLIO

GALLERIA MONTE AGLIO

NLF

NLF

HP

HP

SCALA

FOGLIO

25 di 77

REV. A

PROG. 001

OPERA/DISCIPLINA MD0000

DOC. DX

ENTE 97

FASE D

LOTTO 01

COMMESSA IIF0F

U.O. SICUREZZA, MANUTENZIONE ED INTEROPERABILITA



ARMAMENTO

CCIC

LFM

TE

TLC

IMP. SICUR. GALLERIE IMP. AUSILIARI

GALLERIA MONTE AGLIO

GALLERIA MONTE AGLIO

GALLERIA MONTE AGLIO

GALLERIA MONTE AGLIO

NLF

NLF

NLF

NLF

HP

HP

HP

HP

SCALA:
FOGLIO
26 di 77
REV.
A
PROG.
001
OPERA/DISCIPLINA
MD0000
DOC.
DX
ENTE
97
FASE
D
LOTTO
01
COMMESSA
IFOF

U.O. SICUREZZA, MANUTENZIONE ED INTEROPERABILITA'



ARMAMENTO

00.CC

LFM

TE

TLC

00

IMP. SICUR. GALLERIE IMP. AUSILIARI

GALLERIA MONTE AGLIO

GALLERIA MONTE AGLIO

NLF

NLF

GALLERIA MONTE AGLIO

HP

HP

GALLERIA MONTE AGLIO

SCALA:

FOLIO:  27 di 77

REV:  A

PROG:  001

OPERA/DISCIPLINA:  MD0000

DOC:  DX

ENTE:  97

FASE:  D

LOTTO:  01

COMMESSA:  IFOF

U.O. SICUREZZA, MANUTENZIONE ED INTEROPERABILITA



ARMAMENTO

DO.CC

LFM

TE


TLC

IS

IMP. SICUR. GALLERIE IMP. AUSILIARI


GALLERIA MONTE AGLIO

Imbocco galleria  
Monte Aglio  
Km 6+970BD

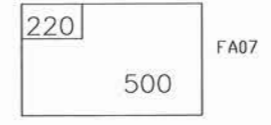


GALLERIA MONTE AGLIO

Imbocco galleria  
Monte Aglio  
Km 6+970BD

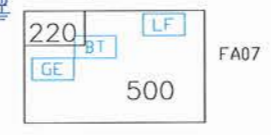


GALLERIA MONTE AGLIO

Imbocco galleria  
Monte Aglio  
Km 6+970BD

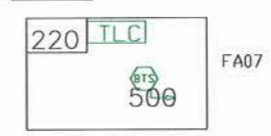

GALLERIA MONTE AGLIO

Imbocco galleria  
Monte Aglio  
Km 6+970BD

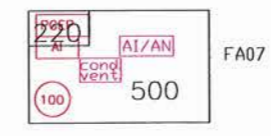

SCALA:	
FOGLIO:	28 di 77
REV.:	A
PRGR.:	001
OPERA/DISCIPLINA:	MD0000
DOC.:	DX
ENTE:	97
FASE:	D
LOTTO:	01
COMMESSA:	I1F0F

U.O. SICUREZZA, MANUTENZIONE ED INTEROPERABILITA



ARMAMENTO

00.CC


LFM

TE

TLC

IS

IMP. SICUR. GALLERIE IMP. AUSILIARI

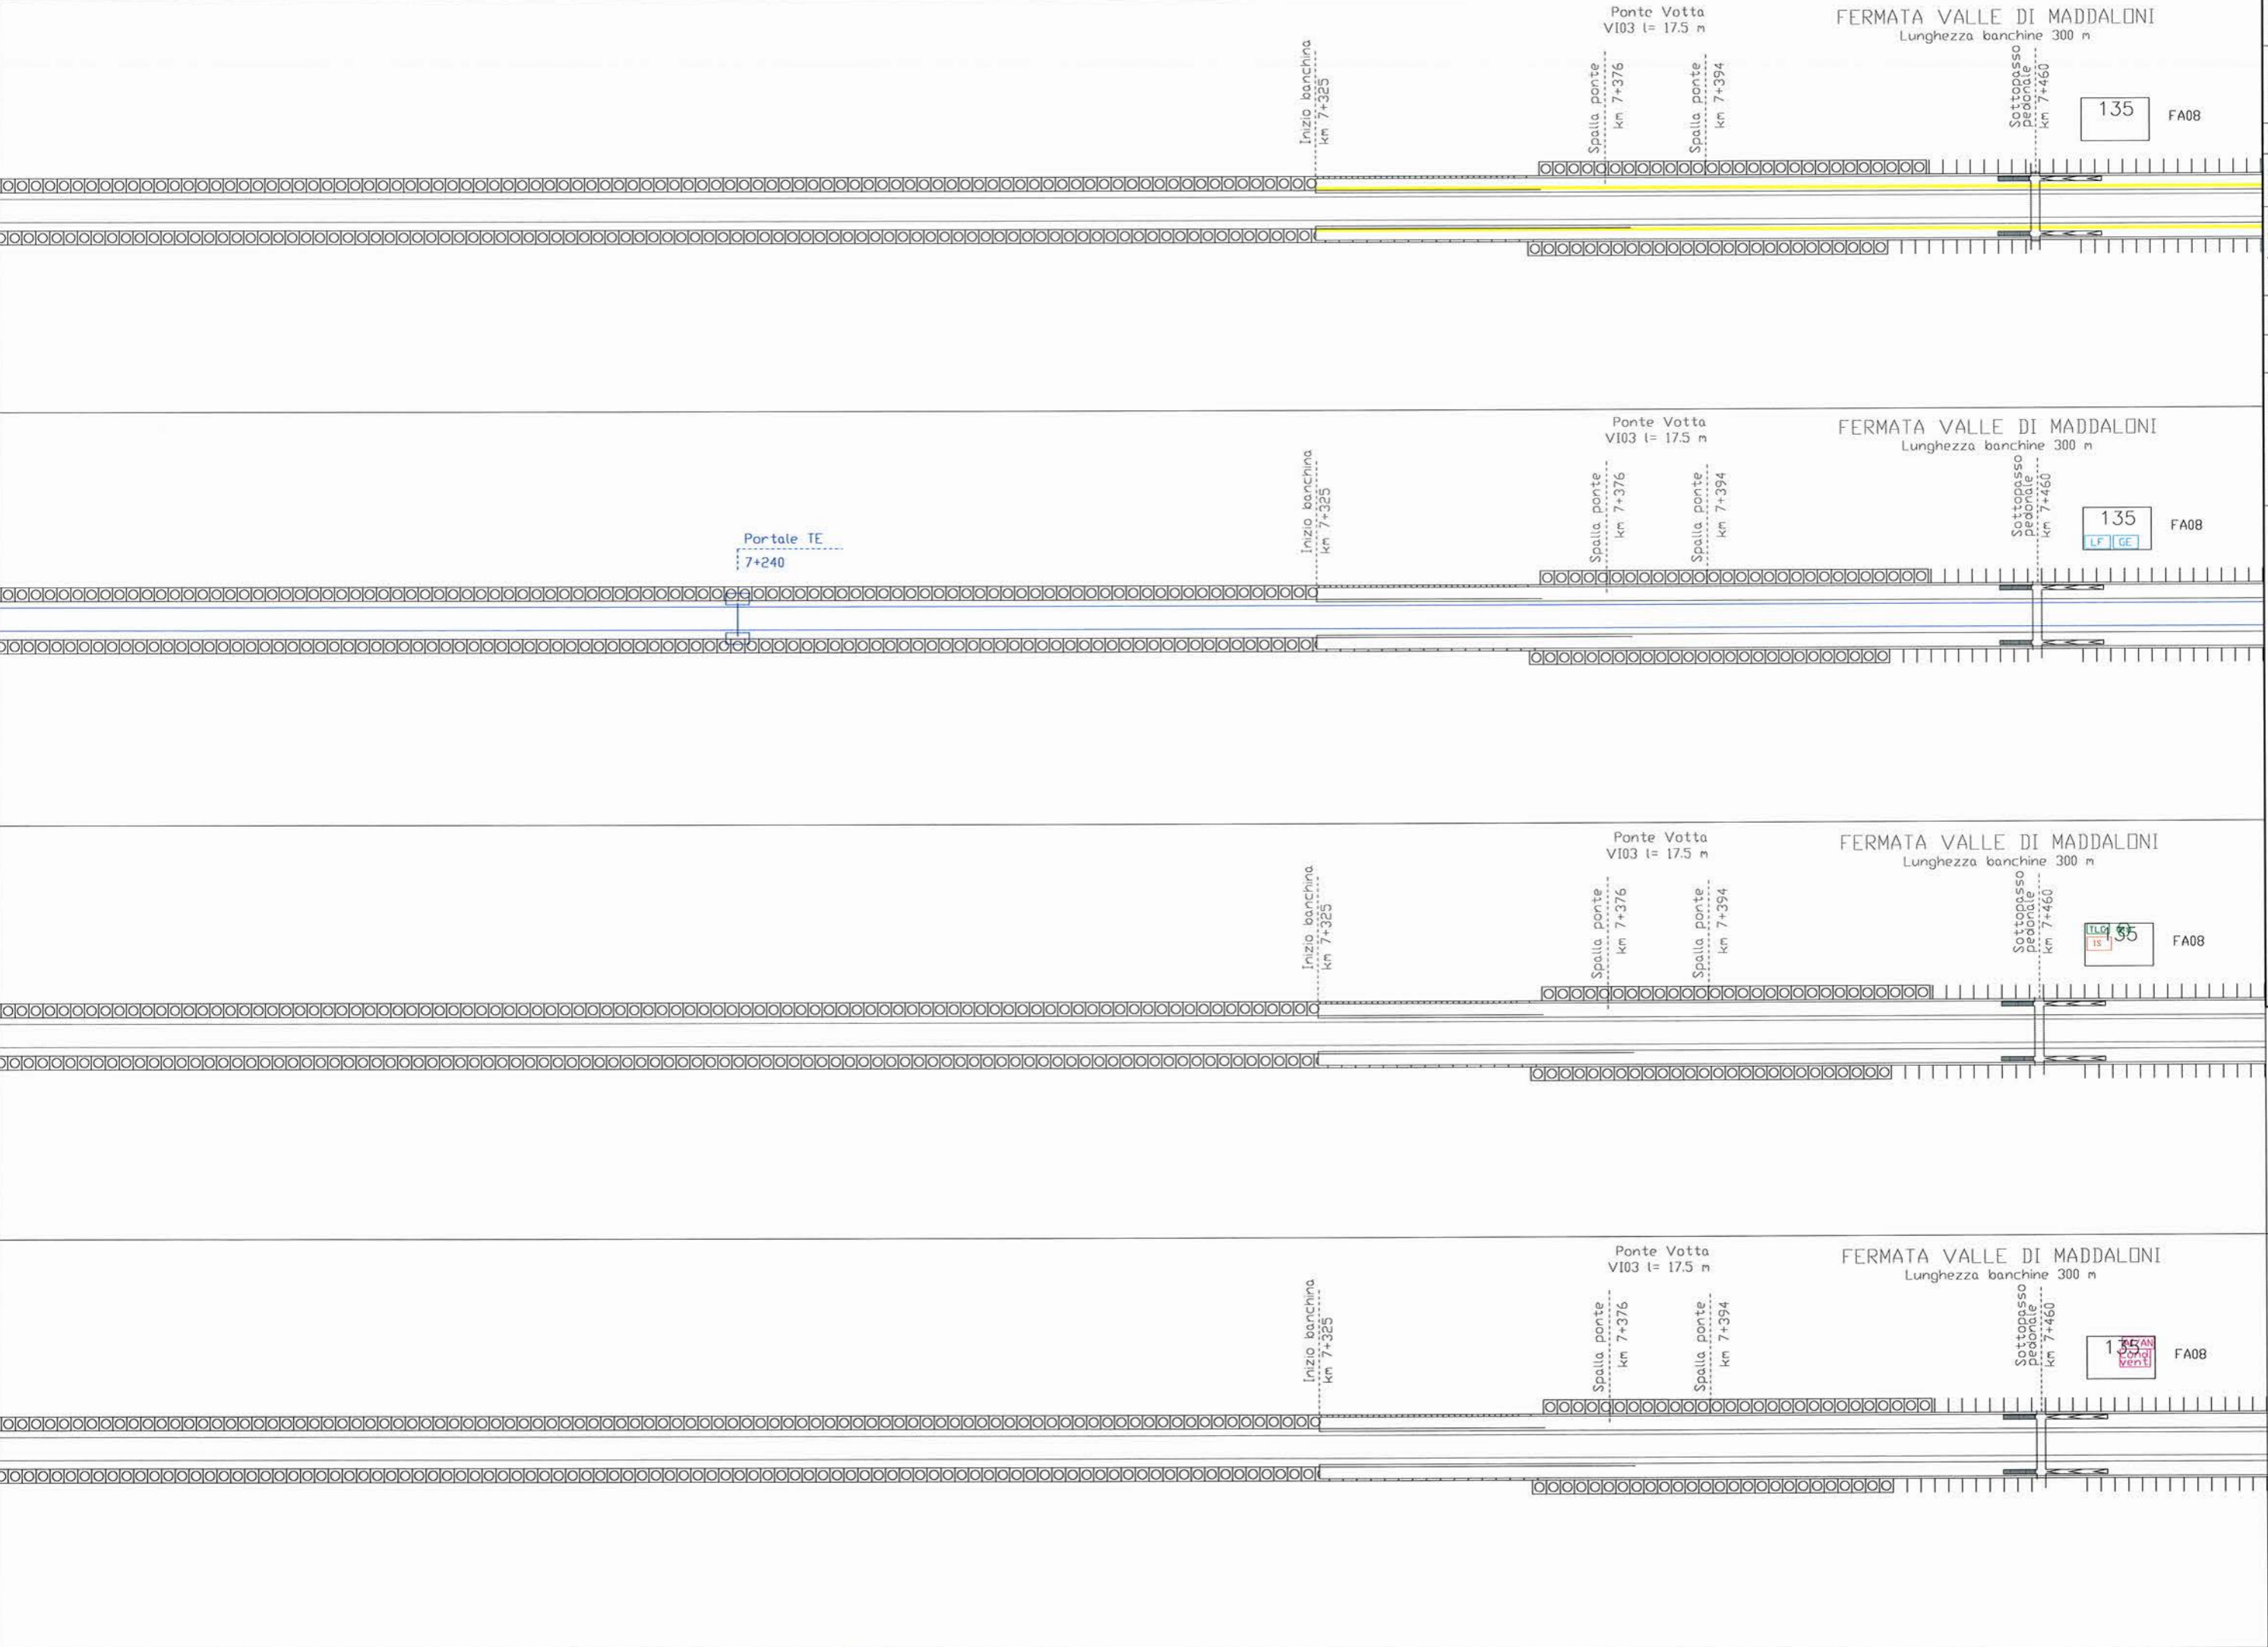

Ponte Votta  
VI03 l= 17.5 m

FERMATA VALLE DI MADDALONI  
Lunghezza banchine 300 m

Inizio banchina  
km 7+325

Spalla ponte  
km 7+376

Spalla ponte  
km 7+394

Sottopasso  
pedonale  
km 7+460

135 FA08

Portale TE  
7+240

Ponte Votta  
VI03 l= 17.5 m

FERMATA VALLE DI MADDALONI  
Lunghezza banchine 300 m

Inizio banchina  
km 7+325

Spalla ponte  
km 7+376

Spalla ponte  
km 7+394

Sottopasso  
pedonale  
km 7+460

135 FA08  
LF GE

Ponte Votta  
VI03 l= 17.5 m

FERMATA VALLE DI MADDALONI  
Lunghezza banchine 300 m

Inizio banchina  
km 7+325

Spalla ponte  
km 7+376

Spalla ponte  
km 7+394

Sottopasso  
pedonale  
km 7+460

135 FA08  
TLC IS

Ponte Votta  
VI03 l= 17.5 m

FERMATA VALLE DI MADDALONI  
Lunghezza banchine 300 m

Inizio banchina  
km 7+325

Spalla ponte  
km 7+376

Spalla ponte  
km 7+394


Sottopasso  
pedonale  
km 7+460

135 FA08  
IS AN  
CANT  
VENTI

SCALA:	
FOLIO:	29 di 77
REV:	A
PROGR:	001
OPERA/DISCIPLINA:	MD0000
DOC:	DX
ENTE:	97
FASE:	D
LOTTO:	01
COMMESSA:	I FOF

U.O. SICUREZZA, MANUTENZIONE ED INTEROPERABILITÀ



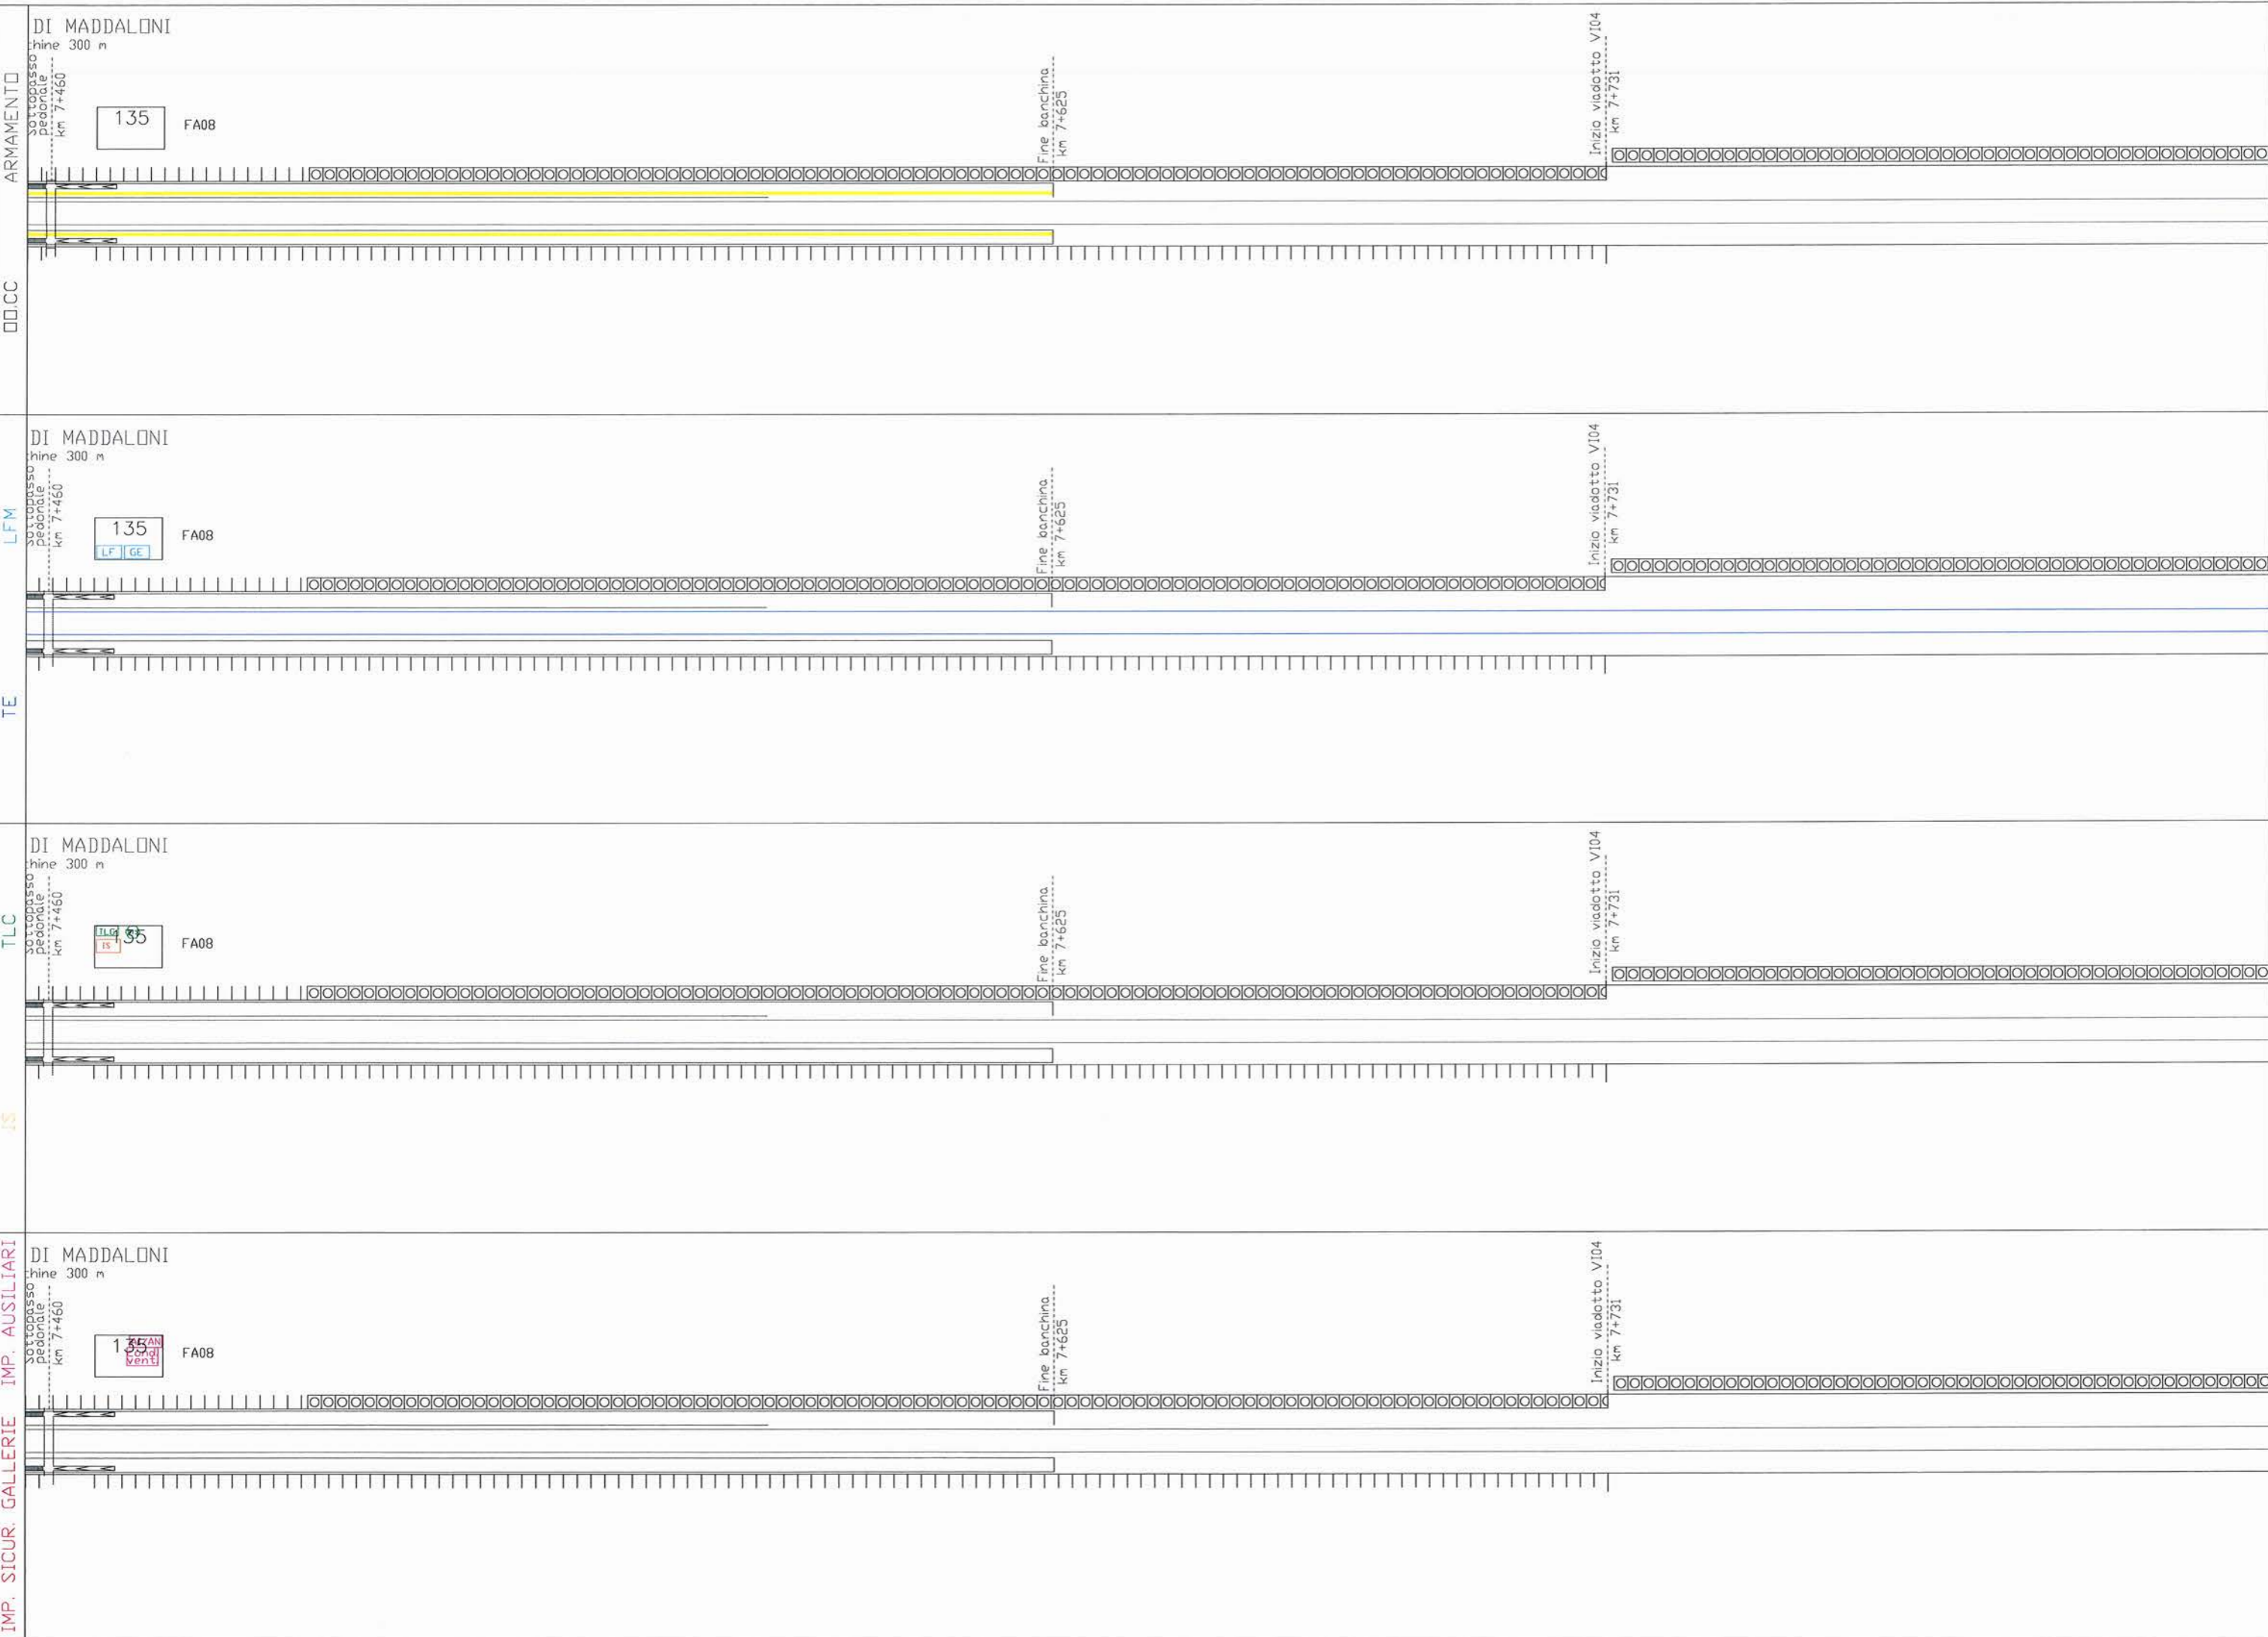

ARMAMENTO

LFM

TLC

IMP. SICUR. GALLERIE

DI MADDALONI  
linea 300 m  
Sottopasso pedonale  
km 7+460

135 FA08

Fine banchina  
km 7+625

Inizio viadotto V104  
km 7+731

DI MADDALONI  
linea 300 m  
Sottopasso pedonale  
km 7+460

135 FA08  
LF GE

Fine banchina  
km 7+625

Inizio viadotto V104  
km 7+731

DI MADDALONI  
linea 300 m  
Sottopasso pedonale  
km 7+460

135 FA08  
IS

Fine banchina  
km 7+625

Inizio viadotto V104  
km 7+731

DI MADDALONI  
linea 300 m  
Sottopasso pedonale  
km 7+460

135 AN  
20 Vent  
FA08

Fine banchina  
km 7+625


Inizio viadotto V104  
km 7+731

SCALA:	30 di 77
FOGLIO:	30 di 77
REV.:	A
PROG.:	001
OPERA/DISCIPLINA:	MD0000
DOC.:	DX
ENTE:	97
FASE:	D
LOTTO:	01
COMMESSA:	11F0F

U.O. SICUREZZA, MANUTENZIONE ED INTEROPERABILITÀ





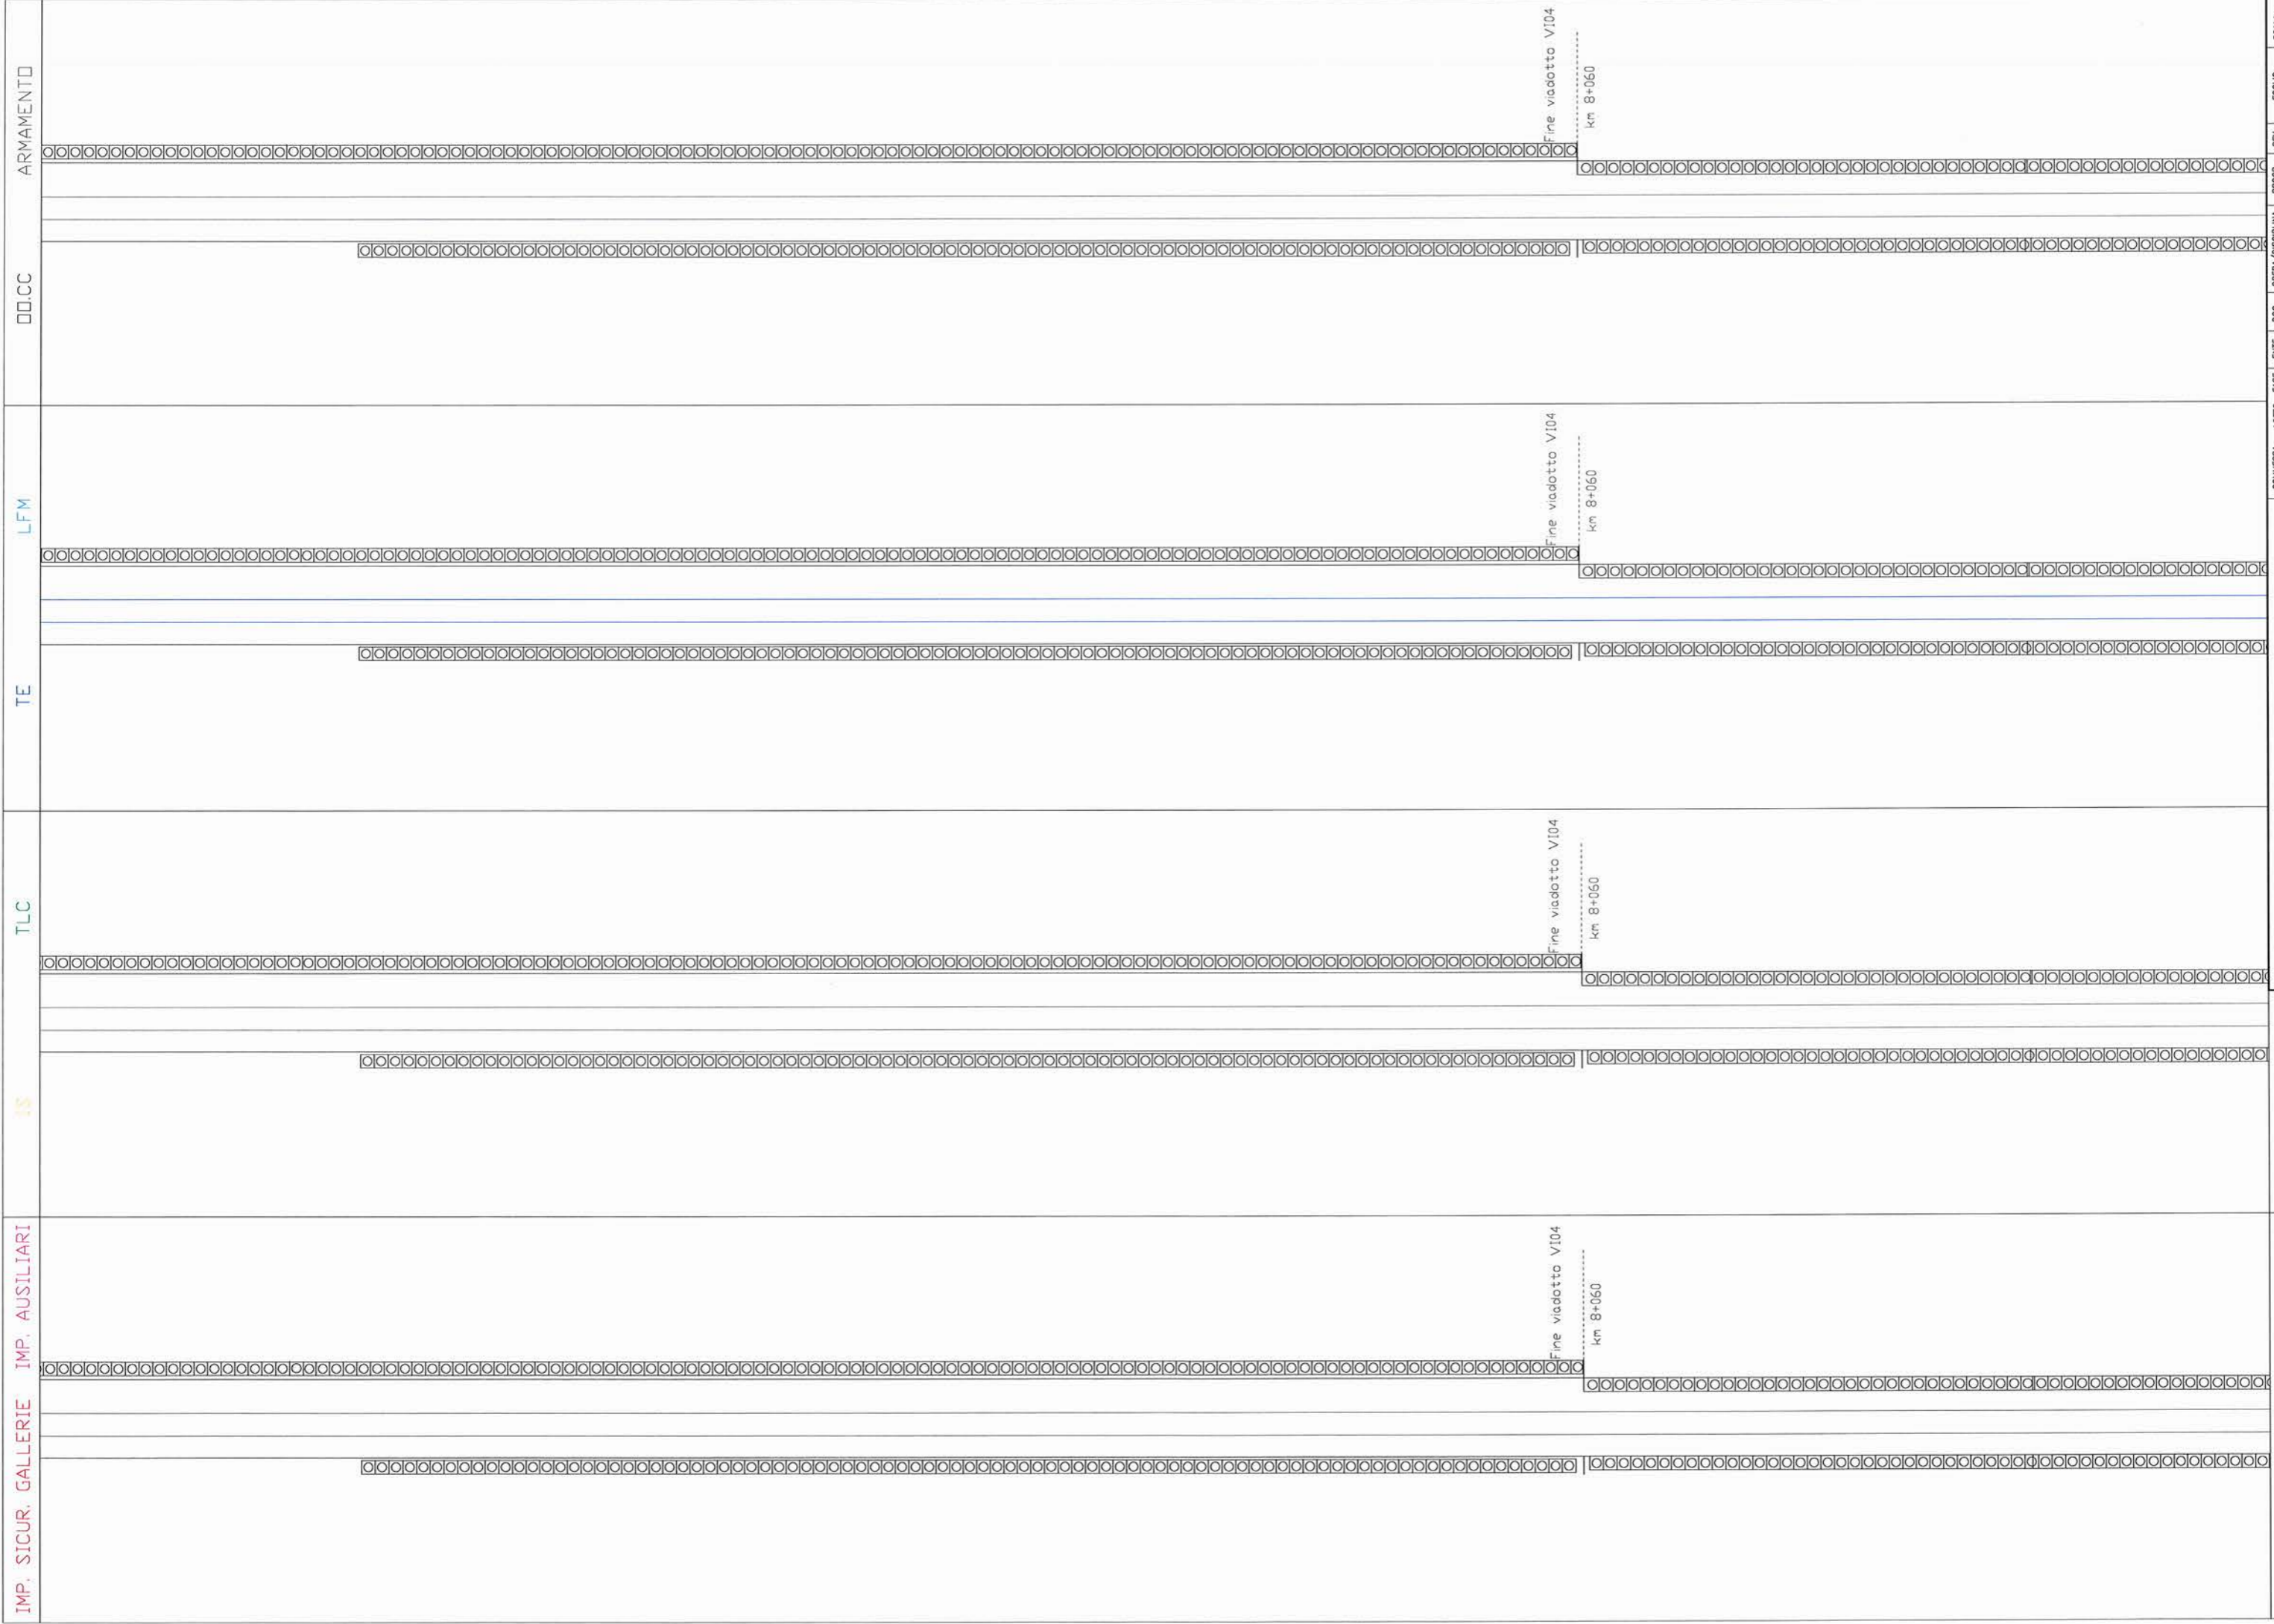

ARMAMENTO

D.C.C.

LFM

TE

TLC

IS

IMP. SICUR. GALLERIE IMP. AUSILIARI

Fine viadotto V104  
km 8+060

Fine viadotto V104  
km 8+060

Fine viadotto V104  
km 8+060

Fine viadotto V104  
km 8+060

SCALA:	
FOGLIO:	31 di 77
REV.:	A
PROG.:	001
OPERA/DISCIPLINA:	MD00000
DOC.:	DX
ENTE:	97
FASE:	D
LOTTO:	01
COMMESSA:	I10F

U.O. SICUREZZA, MANUTENZIONE ED INTEROPERABILITÀ



ARMAMENTO

00.CC

LFM

TE

TLC


IS

IMP. SICUR. GALLERIE IMP. AUSILIARI

COMMESSA I1F0F LOTTO 01 FASE D ENTE 97 DOC. DX OPERA/DISCIPLINA MD0000 PROG. 001 REV. A FOGLIO 32 di 77 SCALA:

U.O. SICUREZZA, MANUTENZIONE ED INTEROPERABILITÀ



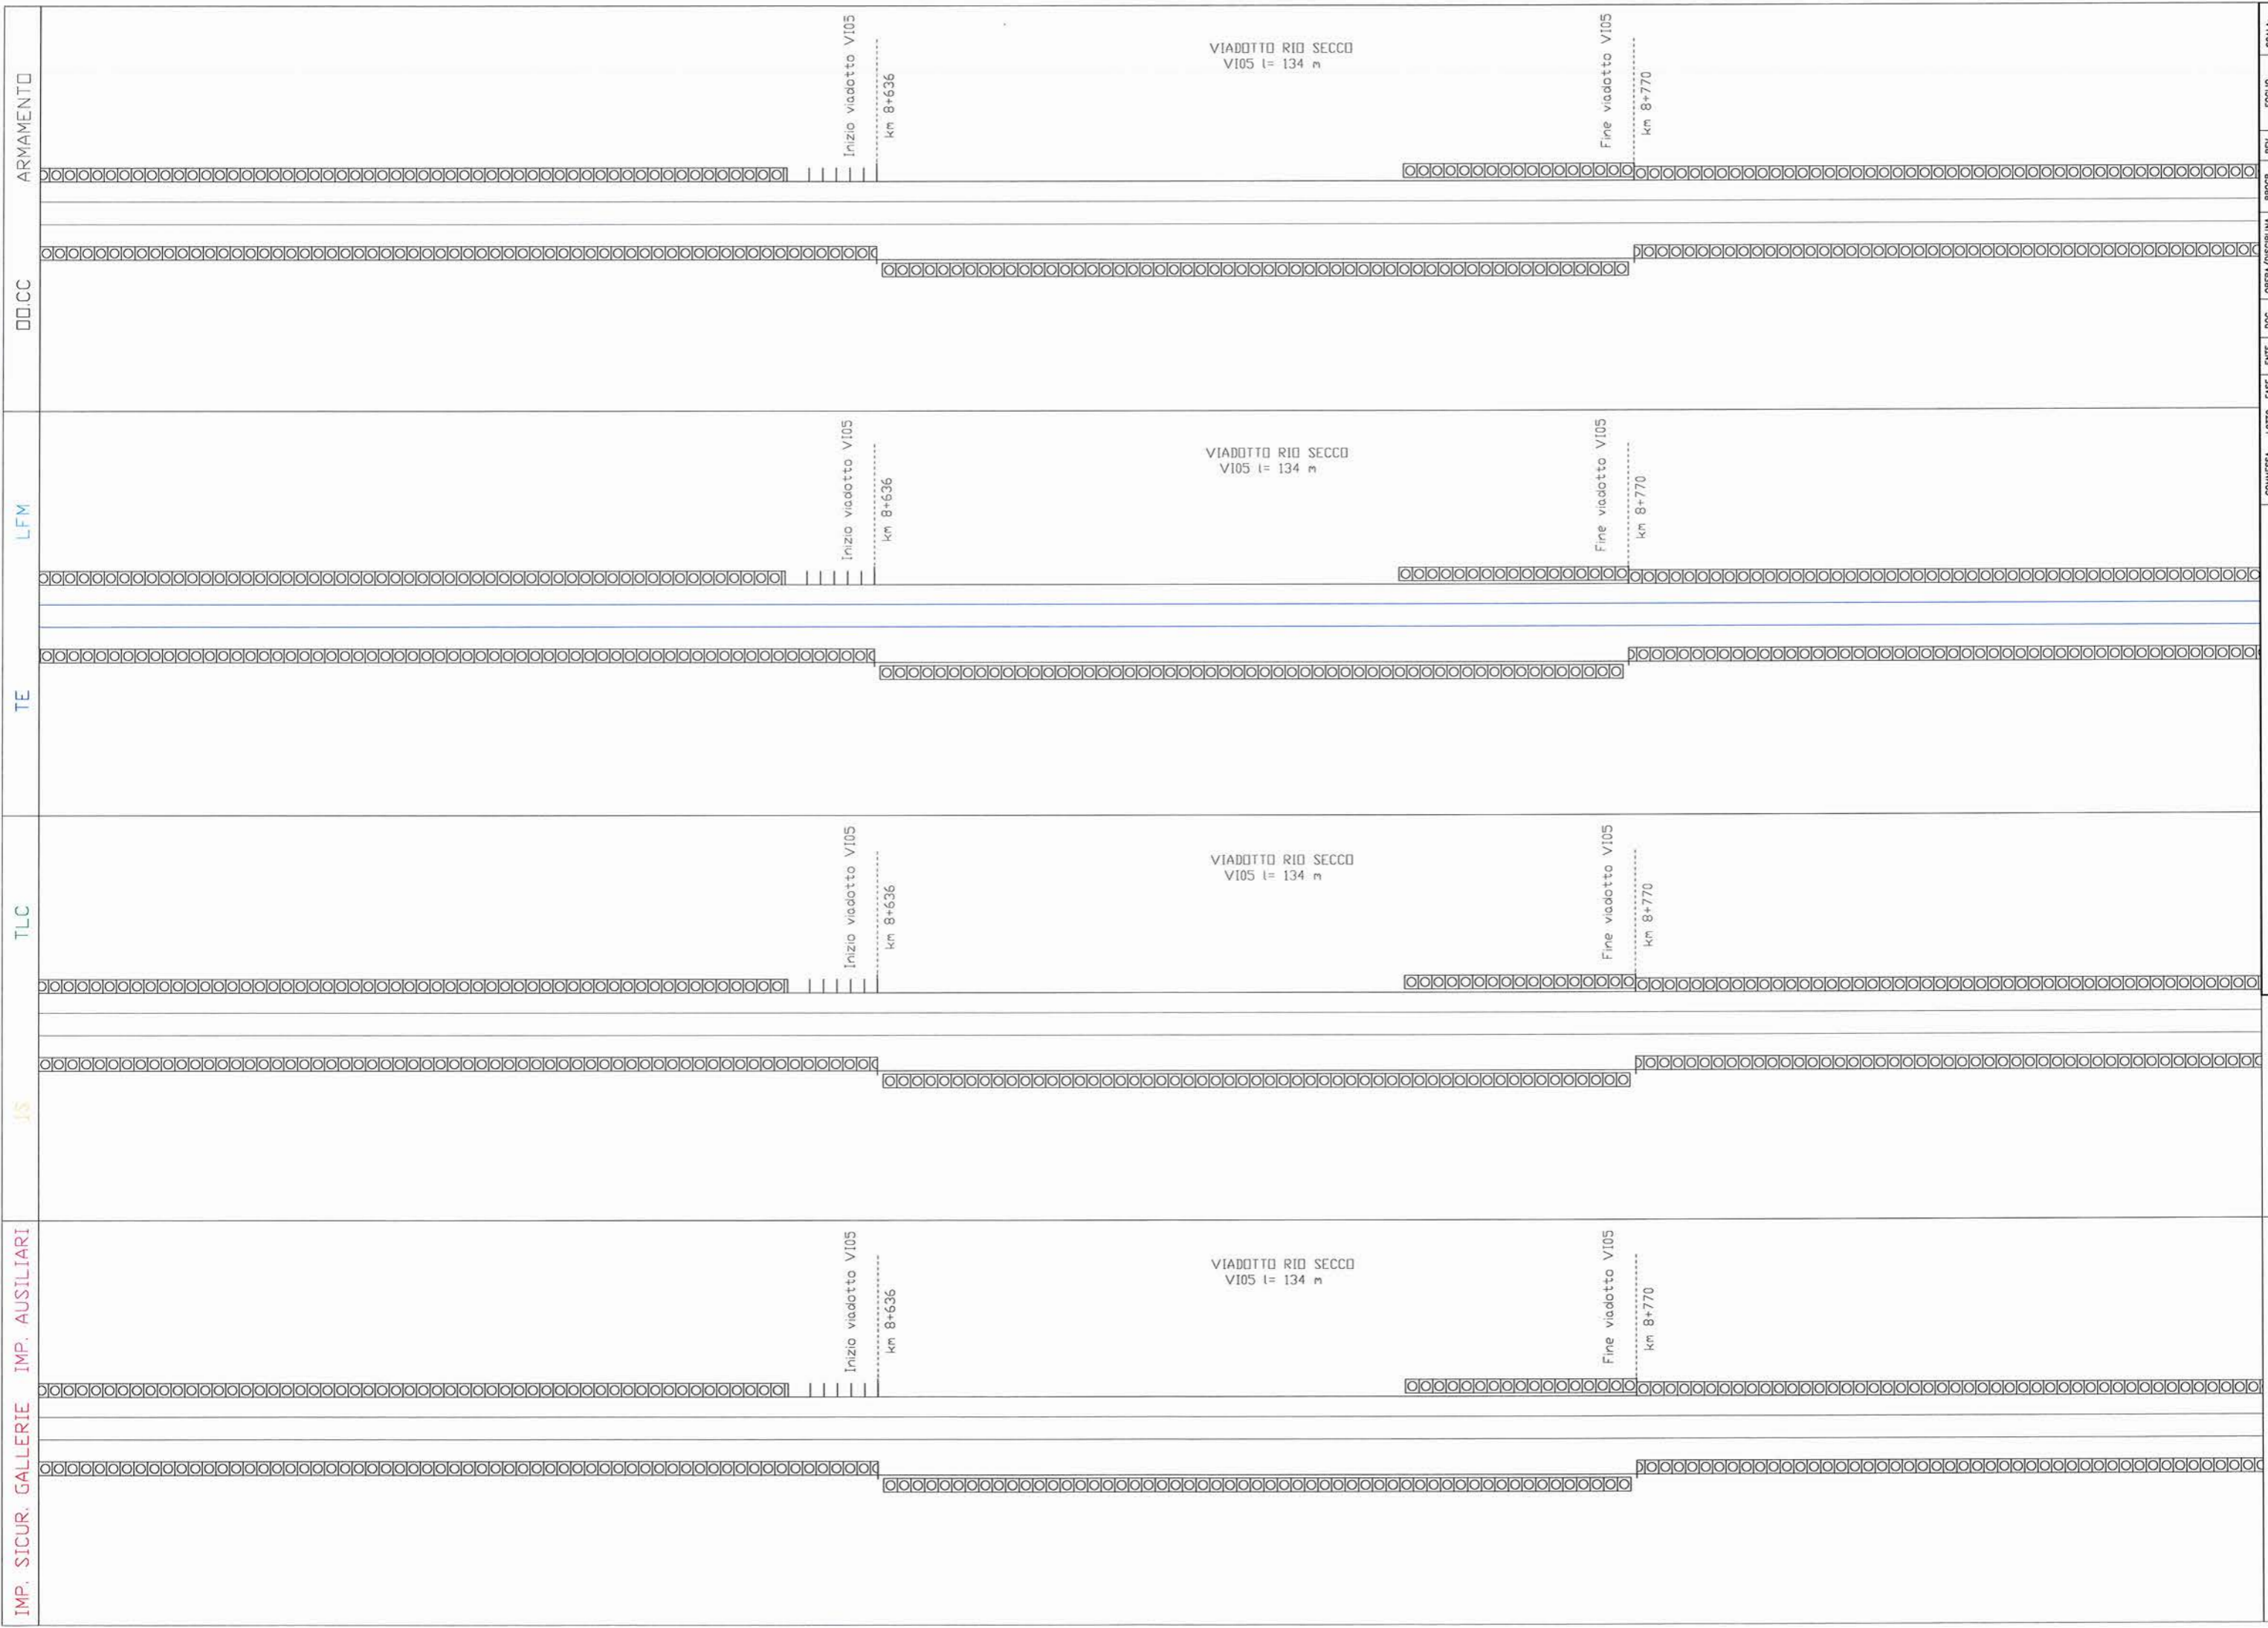

SCALA:	FOGLIO	REV.	PROGR.	OPERA/DISCIPLINA	DOC.	ENTE	FASE	LOTTO	COMMESSA
	33 di 77	A	001	MD0000	DX	97	D	01	11FOF

U.O. SICUREZZA, MANUTENZIONE ED INTEROPERABILITÀ



IMP. SICUR. GALLERIE IMP. AUSILIARI

TLC

TE

LFM

DICC

ARMAMENTO

ARMAMENTO

00.CC


LFM

TE

TLC

IS

IMP. SICUR. GALLERIE IMP. AUSILIARI

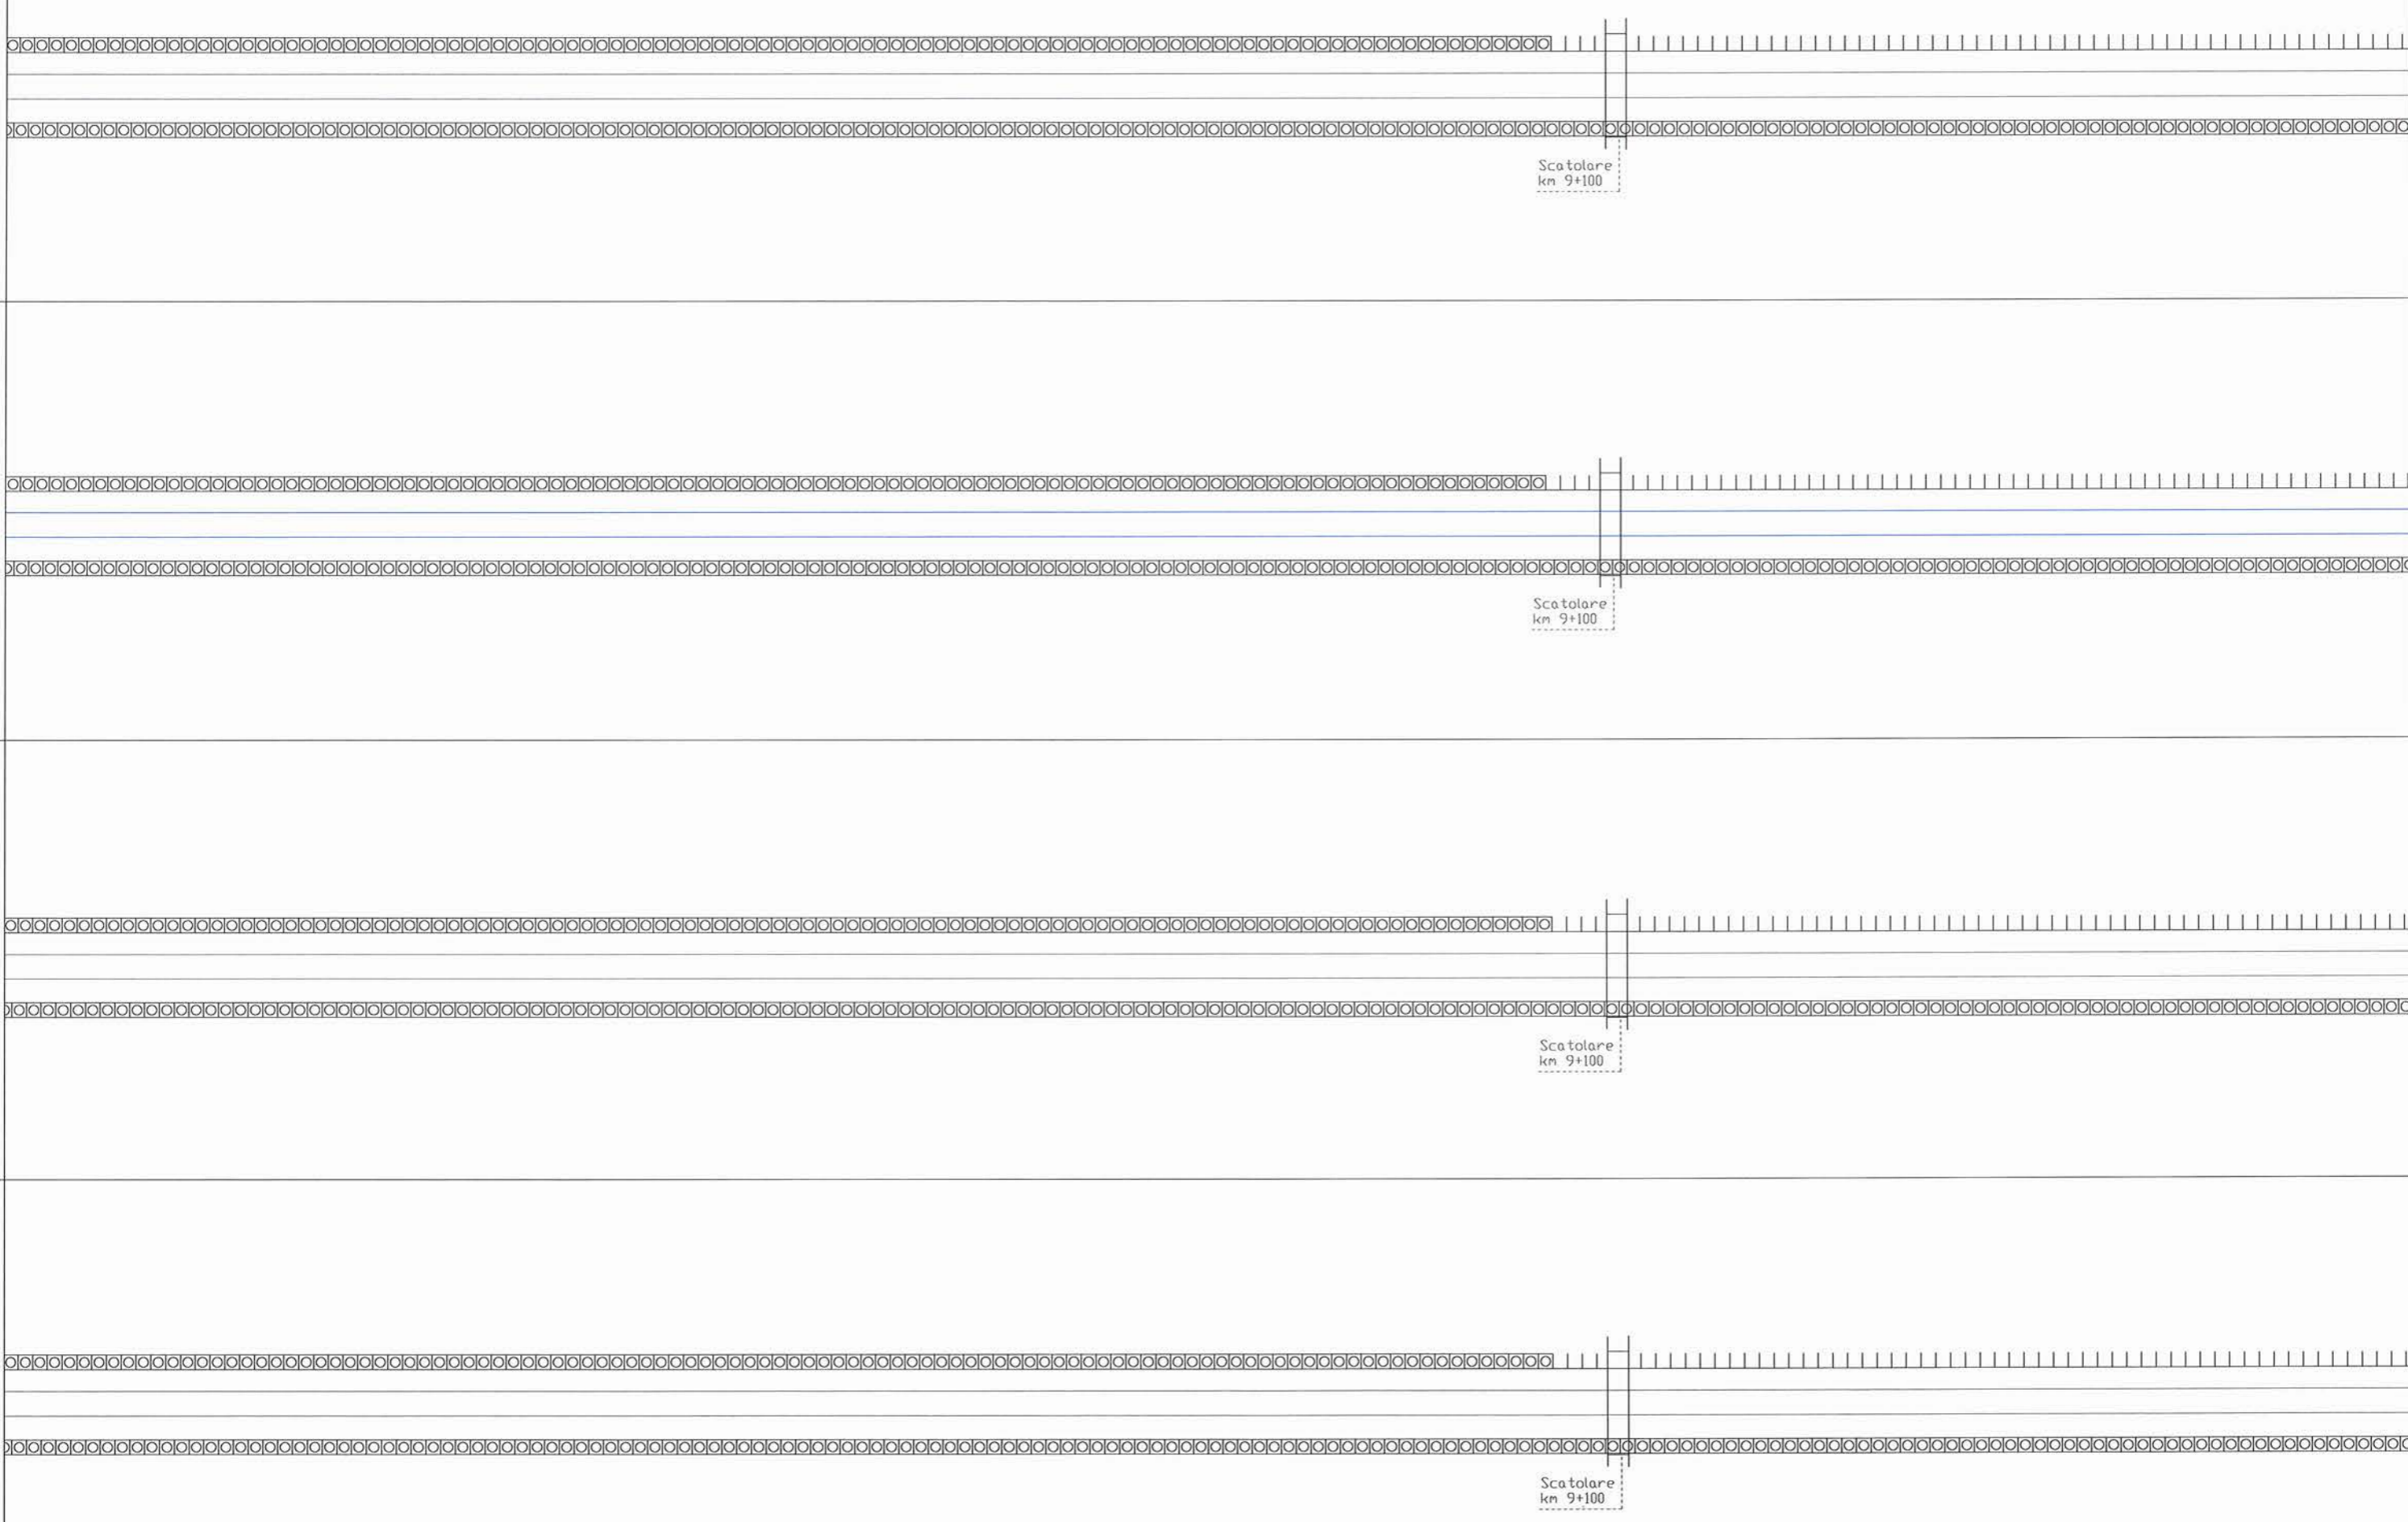

Scotolare  
km 9+100

Scotolare  
km 9+100

Scotolare  
km 9+100

Scotolare  
km 9+100

SCALA	
FOGLIO	34 di 77
REV.	A
PROG.	001
OPERA/DISCIPLINA	MD0000
DOC.	DX
ENTE	97
FASE	D
LOTTO	01
COMMESSA	I10F

U.O. SICUREZZA, MANUTENZIONE ED INTEROPERABILITA



IMP. SICUR. GALLERIE IMP. AUSILIARI

IS

TLC

TE

LFM

DD.CC

ARMAMENTO



U.O. SICUREZZA, MANUTENZIONE ED INTEROPERABILITÀ

COMMESSA

11F0F

LOTTO

01

FASE

D

ENTE

97

DOC.

DX

OPERA/DISCIPLINA

MD0000

PROGR.

001

REV.

A

FOLIO

35 di 77

SCALA

IMP. SICUR. GALLERIE IMP. AUSILIARI	
IS	
TLC	
TE	
LFM	
DCC	
ARMAMENTO	



IMP. SICUR. GALLERIE IMP. AUSILIARI

IS

TLC

TE

LFM

DD.CC

ARMAMENTO



U.O. SICUREZZA, MANUTENZIONE ED INTEROPERABILITÀ

COMMESSA  
I1F0F

LOTTO  
01

FASE  
D

ENTE  
97

DOC.  
DX

OPERA/DISCIPLINA  
MD0000

PROGR.  
001

REV.  
A

FOGLIO  
37 di 77

SCALA



COMMESSA	LOTTO	FASE	ENTE	DOC.	OPERA/SCIPINA	PROGR.	REV.	FOGLIO	SCALA
U10F	01	D	97	DIX	MD0000	001	A	38 di 77	

U.O. SICUREZZA, MANUTENZIONE ED INTEROPERABILITÀ





VIADOTTO SAN MICHELE  
VI06 l= 1411 m

SCALA: 39 di 77  
REV. A  
PROG. 001  
OPERA/DISCIPLINA MD0000  
DOC. DX  
ENTE 97  
FASE D  
LOTTO 01  
COMMESSA IJOF

U.O. SICUREZZA, MANUTENZIONE ED INTEROPERABILITÀ



VIADOTTO SAN MICHELE  
VI06 l= 1411 m

VIADOTTO SAN MICHELE  
VI06 l= 1411 m

VIADOTTO SAN MICHELE  
VI06 l= 1411 m

ARMAMENTO

CC


LFM

TE

TLC

IS

IMP. SICUR. GALLERIE IMP. AUSILIARI

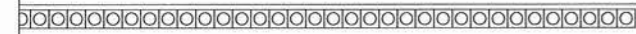

ARMAMENTO	
D.C.C.	
LFM	
TE	
TLC	
IS	
IMP. SICUR. GALLERIE IMP. AUSILIARI	

CONMESSA **11F0F** LOTTO **01** FASE **D** ENTE **97** DOC. **DX** OPERA/DISCIPLINA **MD00000** PROG. **001** REV. **A** FOGLIO **40** di **77** SCALA:

U.O. SICUREZZA, MANUTENZIONE ED INTEROPERABILITÀ



IMP. SICUR. GALLERIE IMP. AUSILIARI

IS

TLC

TE

LFM

DD.CC

ARMAMENTO



U.O. SICUREZZA, MANUTENZIONE ED INTEROPERABILITÀ

COMMESSA

11F0F

LOTTO

01

FASE

D

ENTE

97

DOC.

DX

OPERA/DISCIPLINA

MD00000

PROGR.

001

REV.

A

FOGLIO

41

di

77

SCALA:

IMP. SICUR. GALLERIE IMP. AUSILIARI

IS

TLC

TE

LFM

DD.CC

ARMAMENTO

Fine viadotto V106  
km 11+730

1 **CON**  
vent

FA09

Fine viadotto V106  
km 11+730

TLG  
IS

FA09

Fine viadotto V106  
km 11+730

110  
LF GE

FA09

Fine viadotto V106  
km 11+730

110

FA09



U.O. SICUREZZA, MANUTENZIONE  
ED INTEROPERABILITÀ

COMMESSA  
11F0F

LOTTO  
01

FASE  
D

ENTE  
97

DOC  
DX

OPERA/DISCIPLINA  
MD0000

PROGR  
001

REV  
A

FOGLIO  
42 di 77

SCALA

ARMAMENTO

CC


LFM

TE

TLC

IS

IMP. SICUR. GALLERIE IMP. AUSILIARI

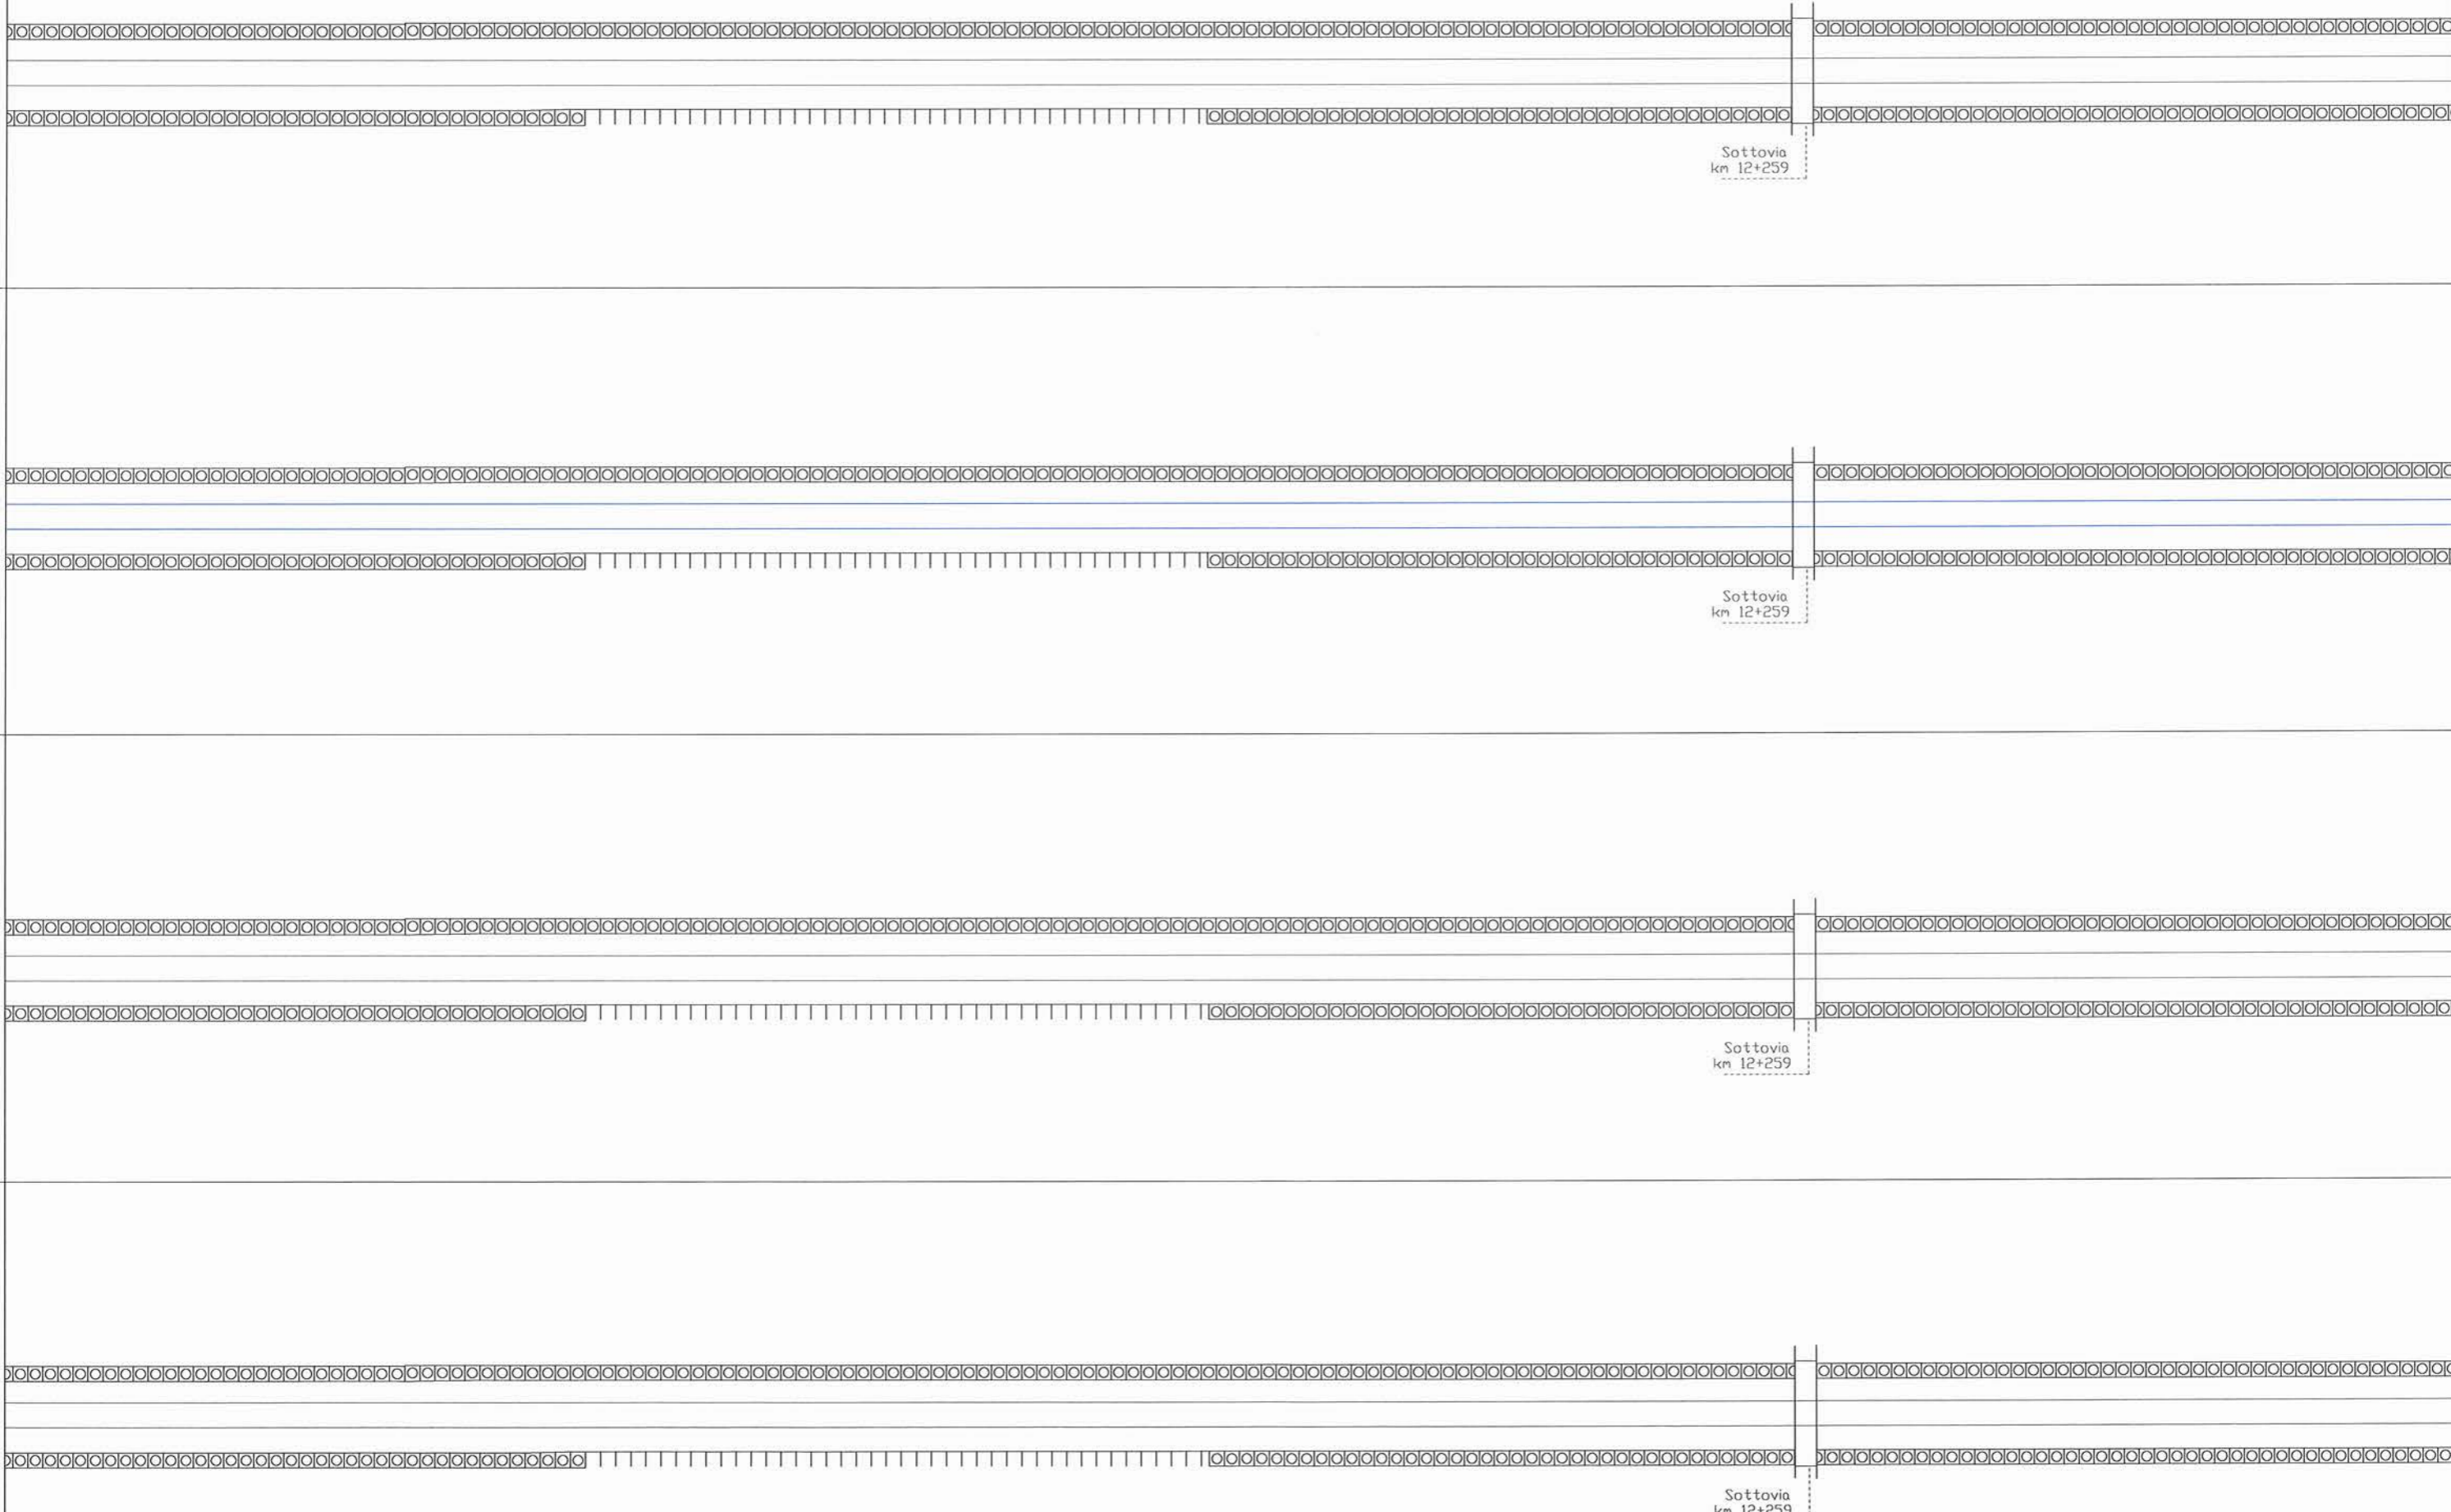

SCALA	43 di 77
REV.	A
PROGR.	001
OPERA/DISCIPLINA	MD0000
DOC.	DX
ENTE	97
FASE	D
LOTTO	01
COMMESSA	I10F

U.O. SICUREZZA, MANUTENZIONE ED INTEROPERABILITÀ



ARMAMENTO

DO.CC

LFM

TE

TLC

IS

IMP. SICUR. GALLERIE IMP. AUSILIARI

Inizio viadotto V107  
km 12+548

Inizio viadotto V107  
km 12+548

Inizio viadotto V107  
km 12+548

Inizio viadotto V107  
km 12+548

VIADOTTO ISCLERO  
V107 l= 252 m

VIADOTTO ISCLERO  
V107 l= 252 m


VIADOTTO ISCLERO  
V107 l= 252 m

VIADOTTO ISCLERO  
V107 l= 252 m

SCALA	
FOGLIO	44 di 77
REV.	A
PROGR.	001
OPERA/DISCIPLINA	MD0000
DOC.	DX
ENTE	97
FASE	D
LOTTO	01
COMMESSA	I10F

U.O. SICUREZZA, MANUTENZIONE ED INTEROPERABILITÀ



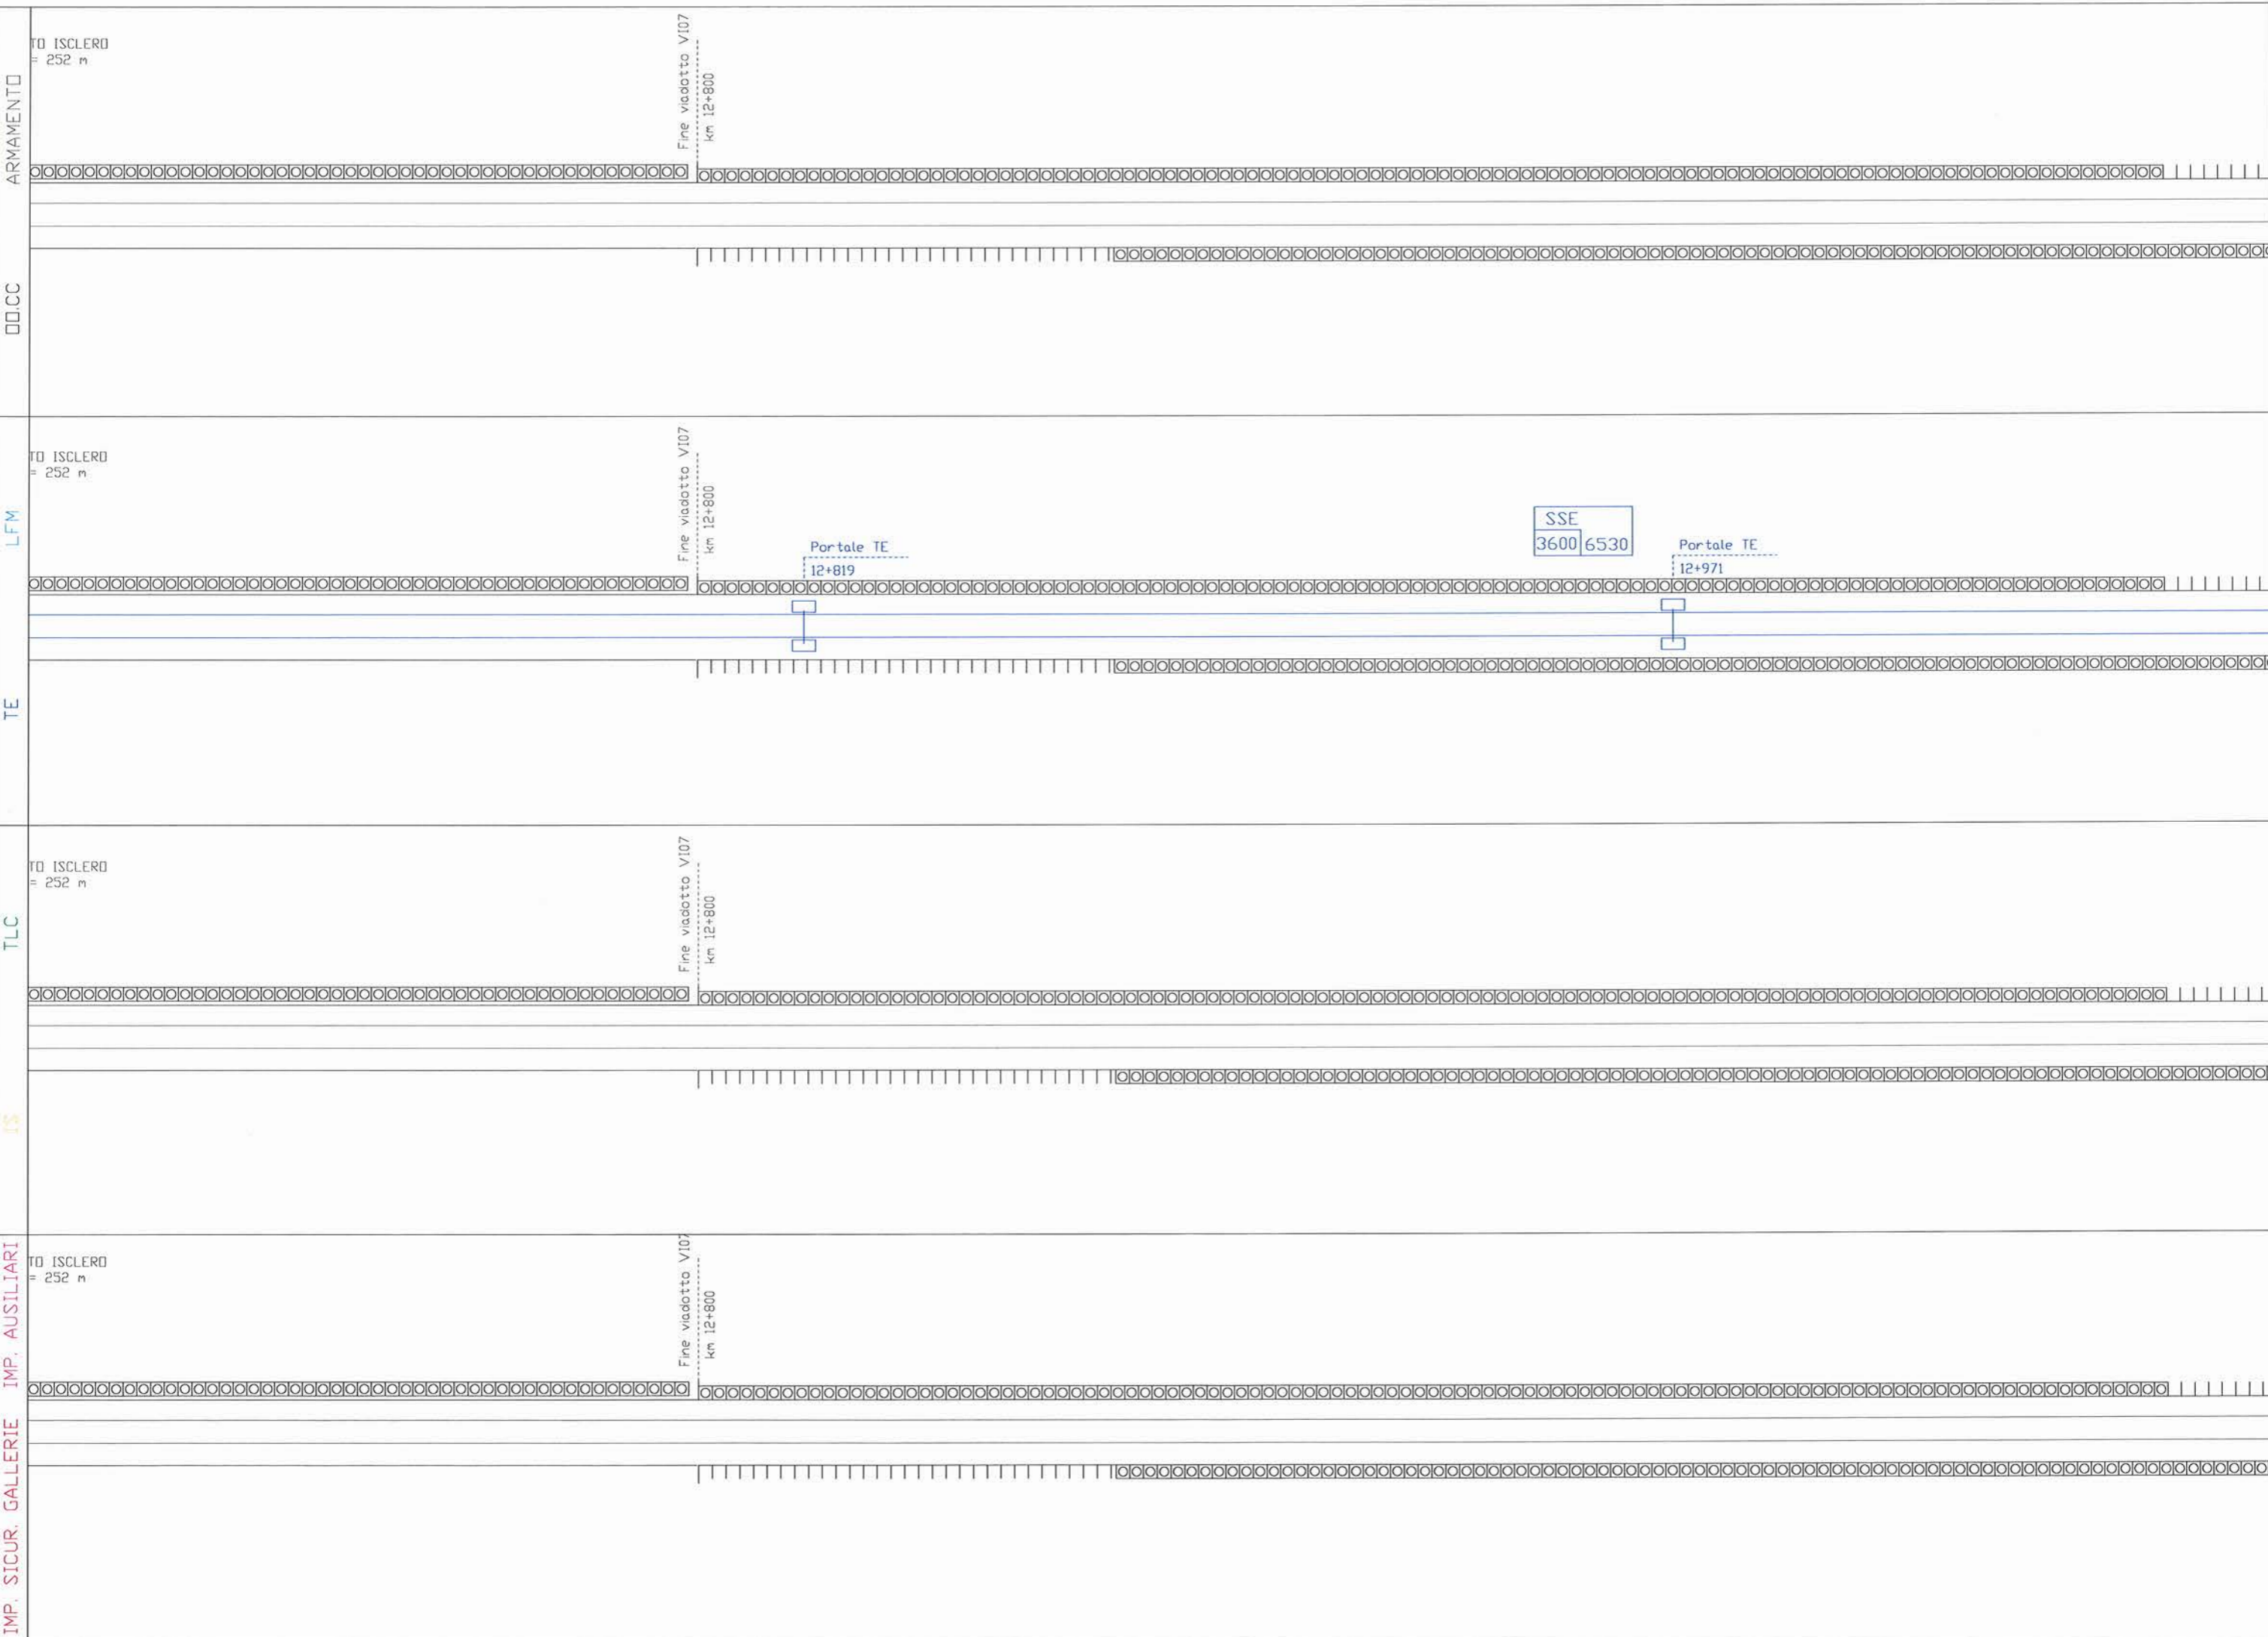

IMP. SICUR. GALLERIE IMP. AUSILIARI

TLC

TE

LFM

O.C.C.

ARMAMENTO

TD ISCLERO = 252 m

TD ISCLERO = 252 m

TD ISCLERO = 252 m

TD ISCLERO = 252 m

Fine viadotto V107  
Km 12+800

Fine viadotto V107  
Km 12+800

Fine viadotto V107  
Km 12+800

Fine viadotto V107  
Km 12+800

Portale TE  
12+819

SSE  
3600 6530

Portale TE  
12+971

COMMESSA IFOF 01

LOTTO FASE ENTE DOC. OPERA/DISCIPLINA PROG. REV. FOGLIO

U.O. SICUREZZA, MANUTENZIONE ED INTEROPERABILITÀ



SCALA: 45 di 77

ARMAMENTO

00.CC

LFM

TE

TLC

IS

IMP. SICUR. GALLERIE IMP. AUSILIARI

SCALA:

FOGLIO:  di

REV.

PROGR.

OPERA/DISCIPLINA

DOC.

ENTE

FASE

LOTTO

COMMESSA

U.O. SICUREZZA, MANUTENZIONE ED INTEROPERABILITÀ





ARMAMENTO

DD.CC


LFM

TE

TLC

IS

IMP. SICUR. GALLERIE IMP. AUSILIARI

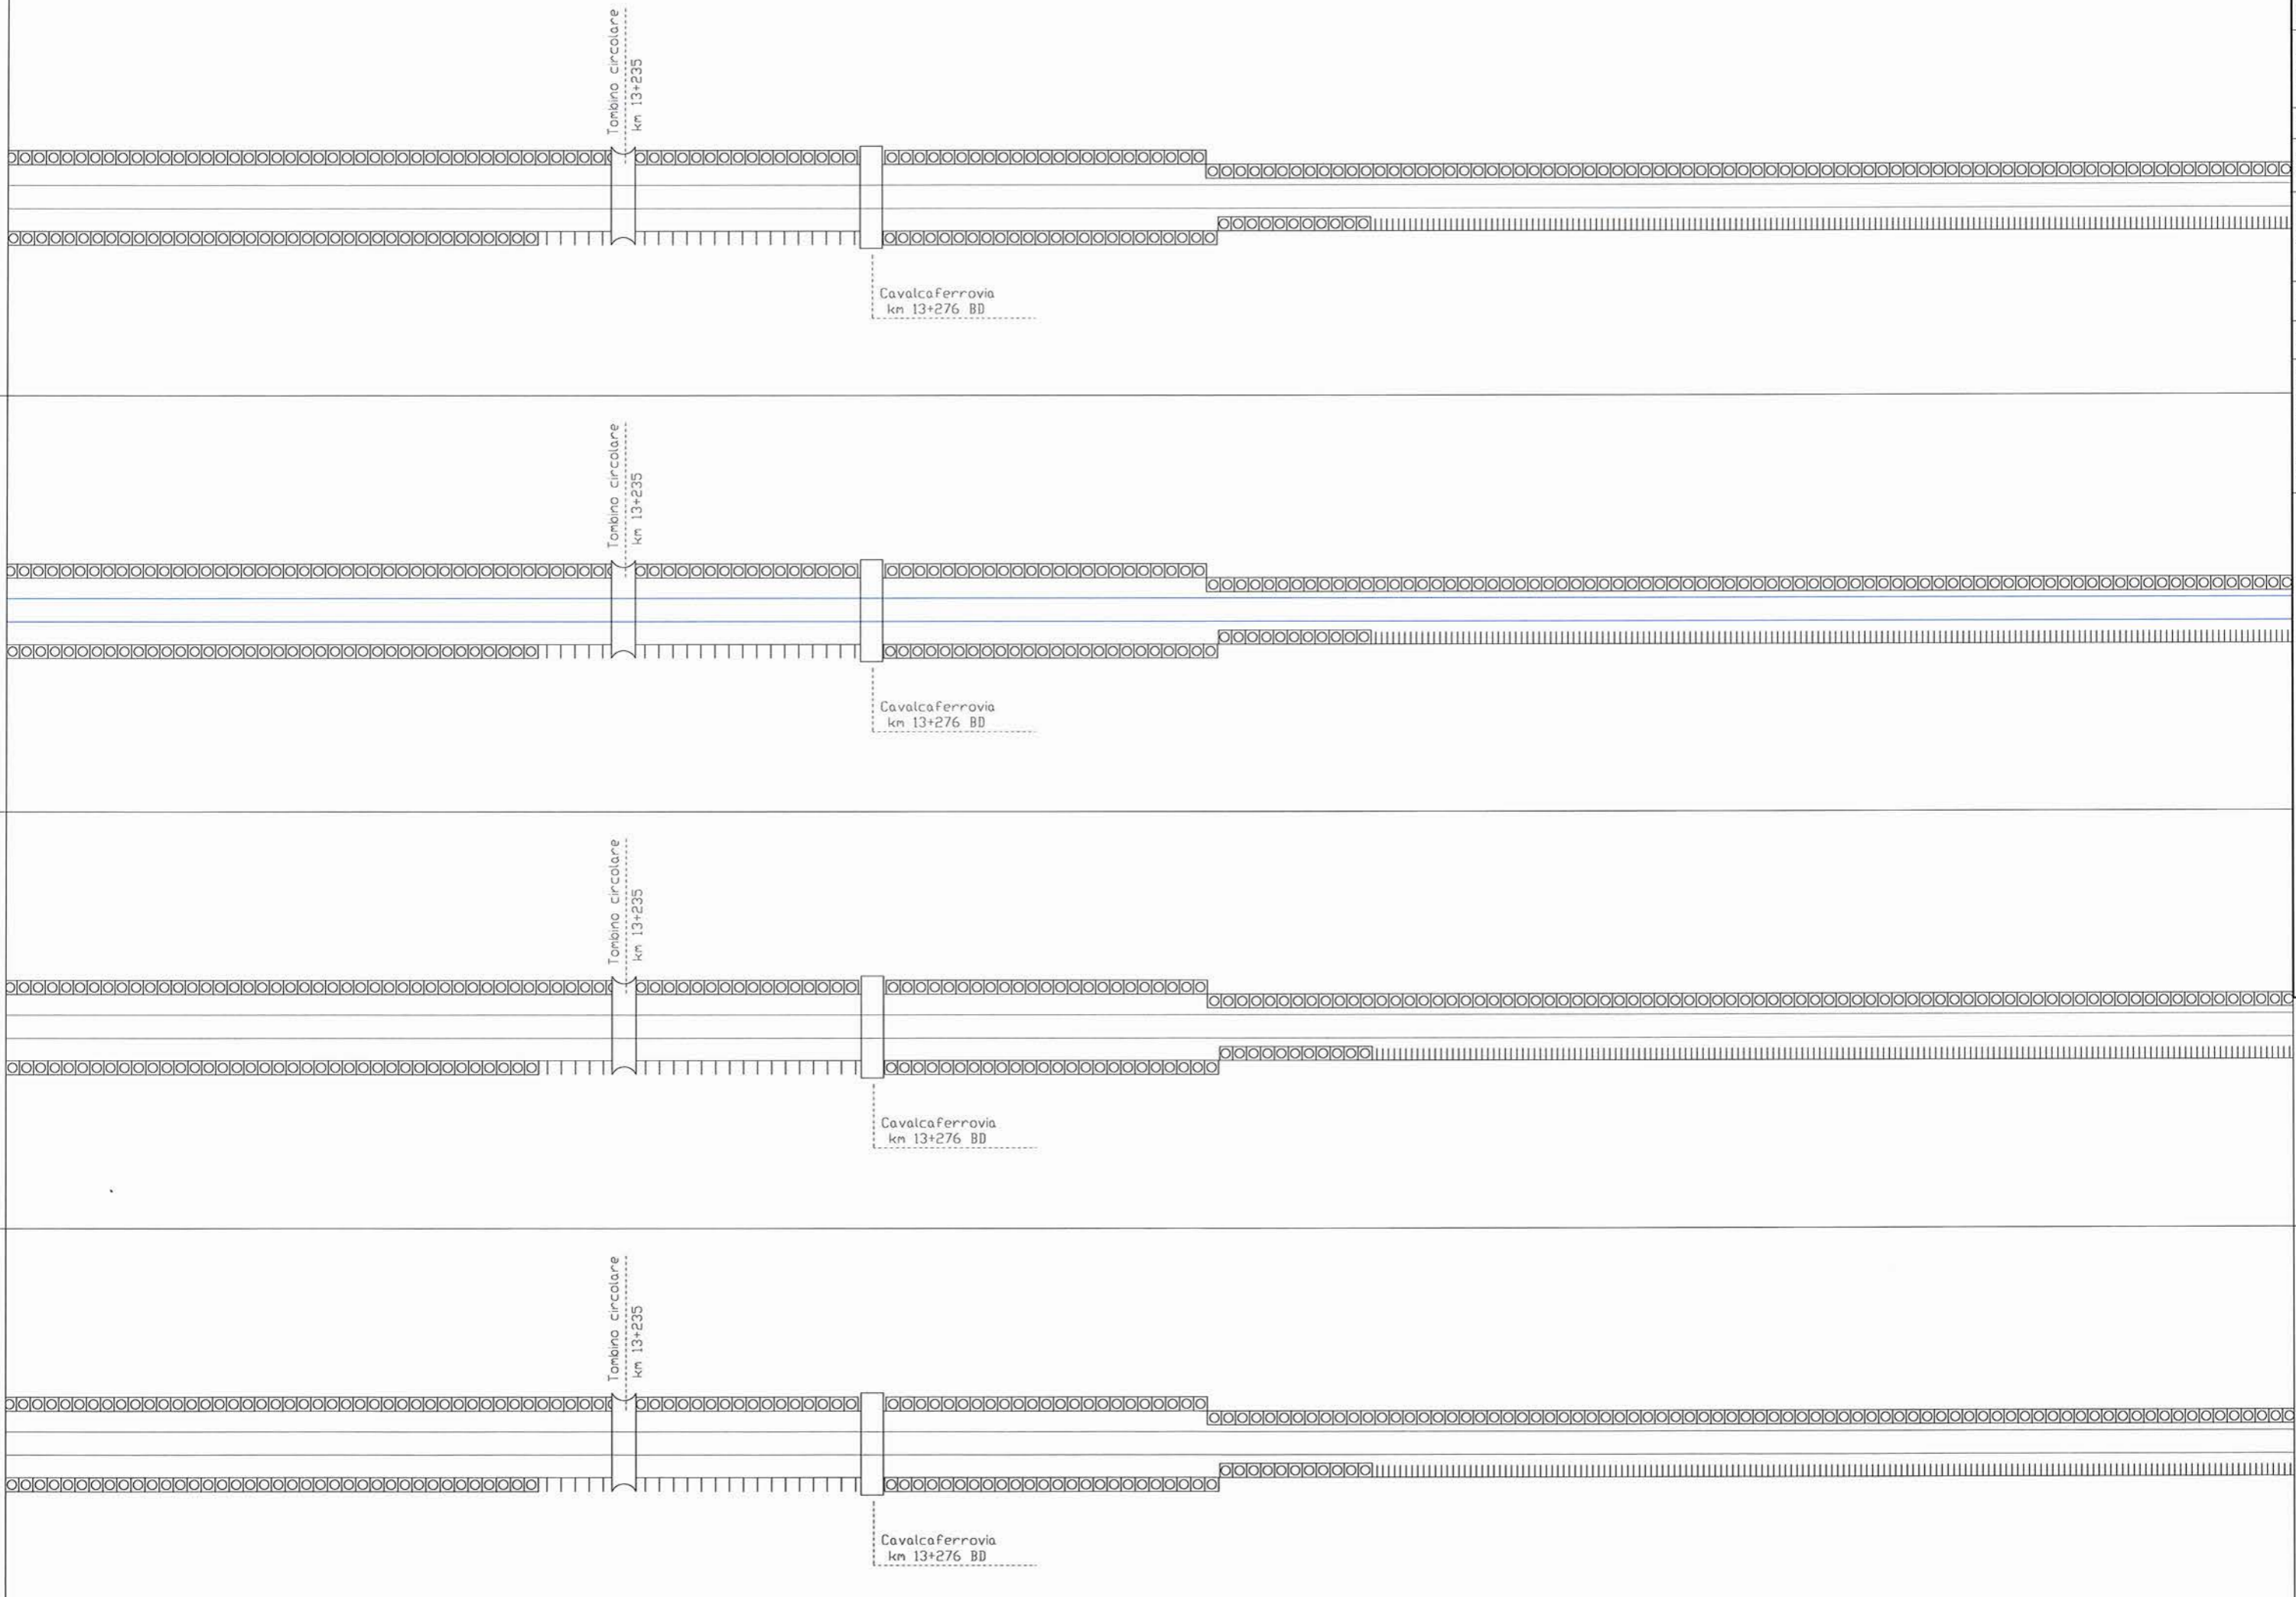

SCALA:  1:100  1:200  1:500  1:1000

FOGLIO: 47 di 77

REV: A

PROG: 001

OPERA/PROSPINA: MD0000

DOC: DX

ENTE: 97

FASE: D

LOTTO: 01

CONMESSA: IFOF

U.O. SICUREZZA, MANUTENZIONE ED INTEROPERABILITÀ



ARMAMENTO

DI.CC

LFM

TE

TLC


IS

IMP. SICUR. GALLERIE IMP. AUSILIARI

SCALA:	
FOGLIO:	48 di 77
REV.:	A
PROG.:	001
OPERA/DISCIPLINA:	MD0000
DOC.:	DX
ENTE:	97
FASE:	D
LOTTO:	01
COMMESSA:	I10F

U.O. SICUREZZA, MANUTENZIONE ED INTEROPERABILITA'



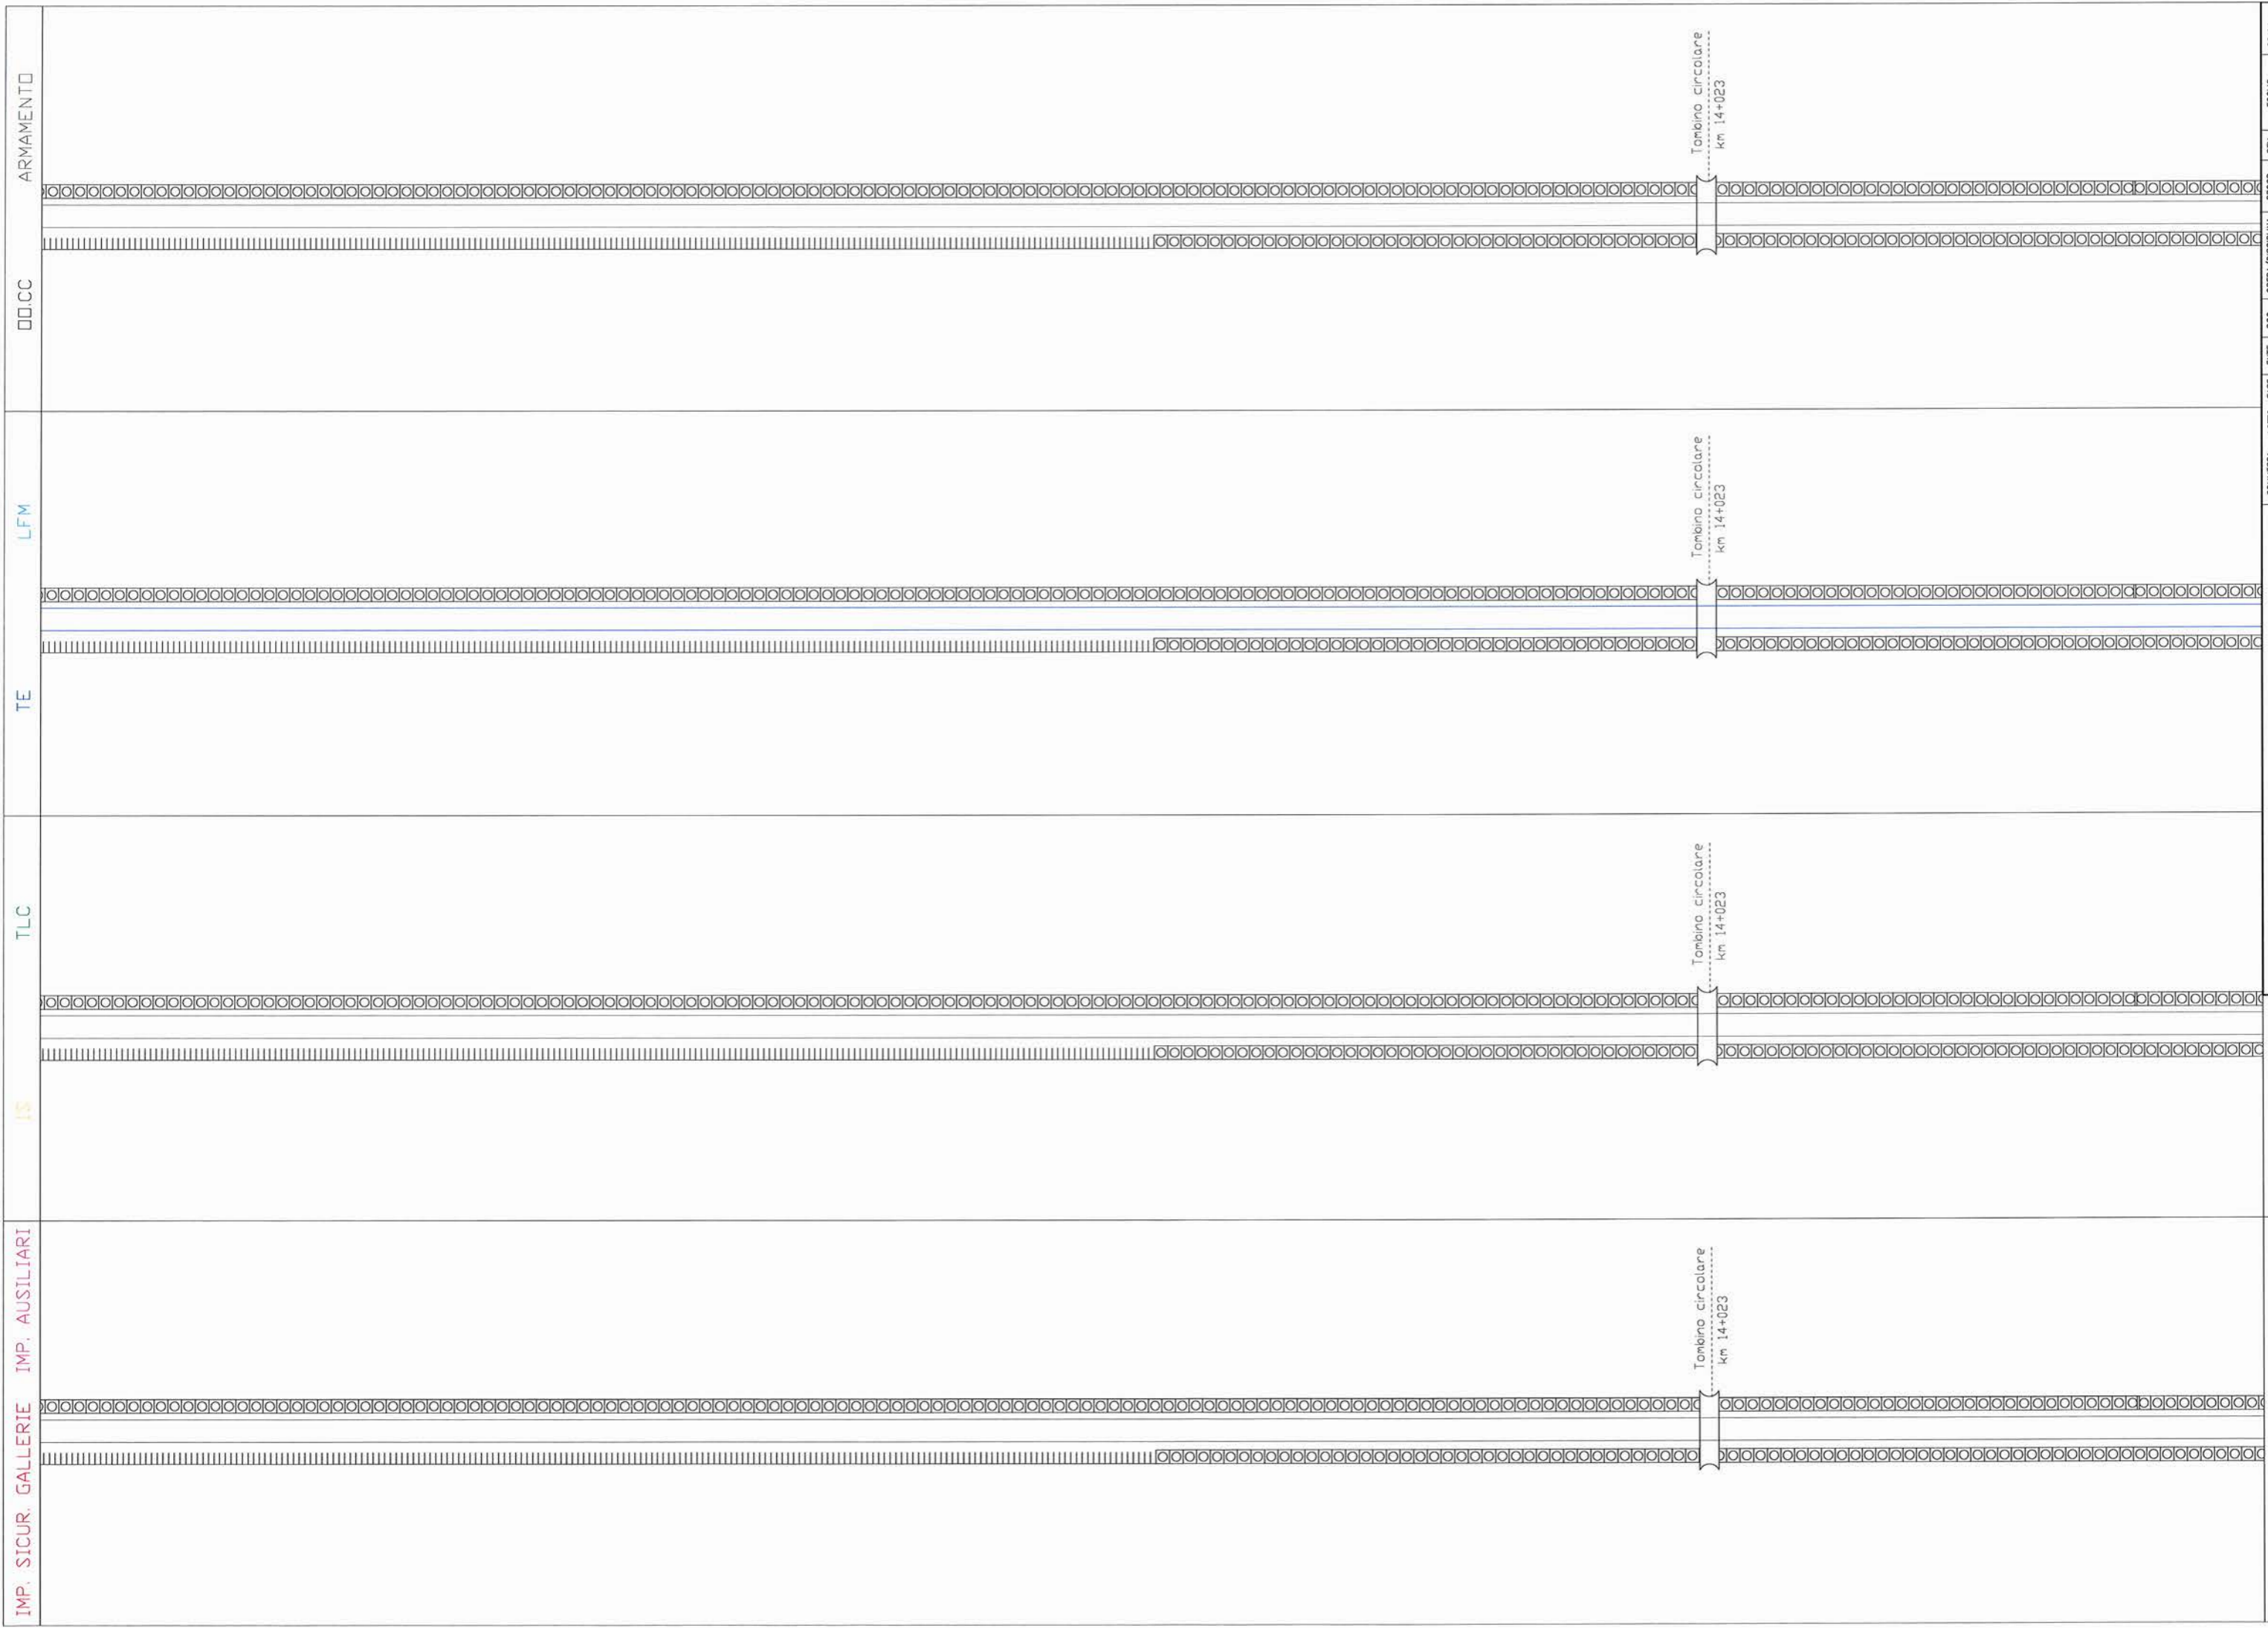

COMMESSA	LOTTO	FASE	ENTE	DOC.	OPERA/DISCIPLINA	PROGR.	REV.	FOLIO	SCALA
I1FOF	01	D	97	DIX	MD00000	001	A	49 di 77	

U.O. SICUREZZA, MANUTENZIONE ED INTEROPERABILITÀ



ARMAMENTO

DO.CC


LFM

TE

TLC

IS

IMP. SICUR. GALLERIE IMP. AUSILIARI

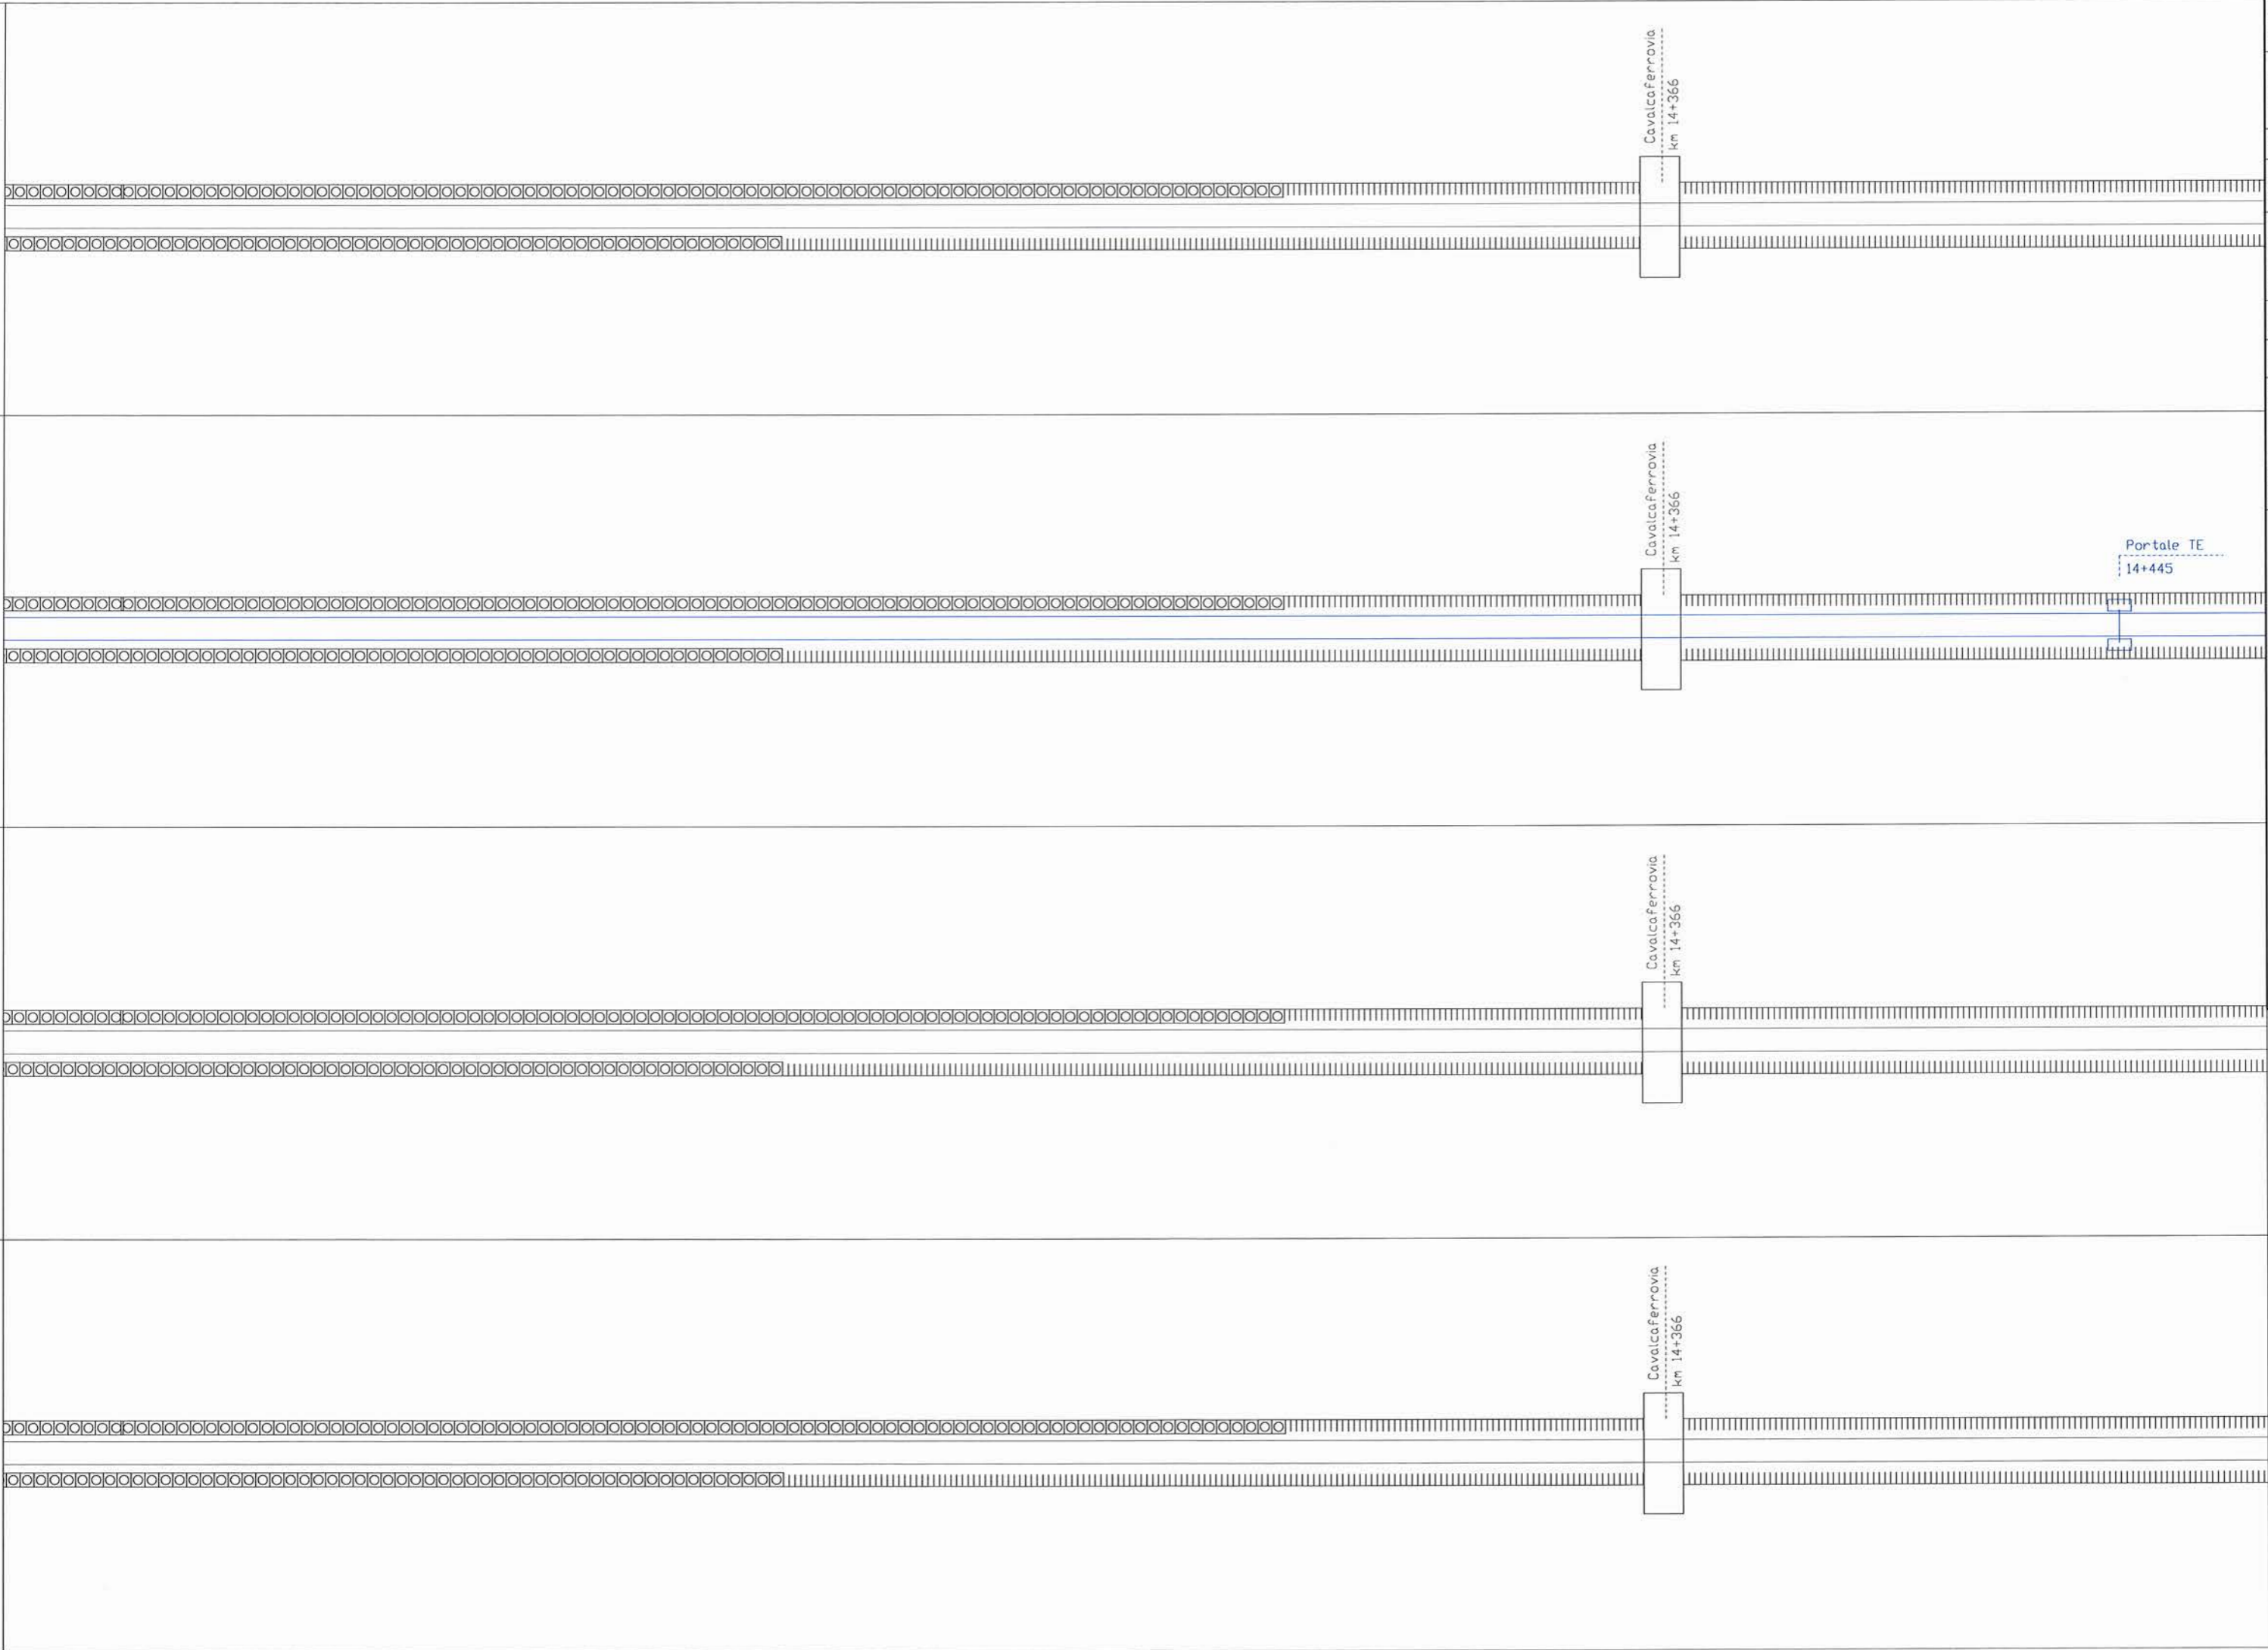

COMMESSA: IFOF 01  
 LOTTO: 01  
 FASE: D  
 ANTE: 97  
 DOC: DX  
 OPERA/SUBOPERA: MD0000  
 PROG: 001  
 REV: A  
 FOGLIO: 50 di 77  
 SCALA:

U.O. SICUREZZA, MANUTENZIONE ED INTEROPERABILITÀ



IMP. SICUR. GALLERIE IMP. AUSILIARI

IS


TLC

TE

LFM

DD.CC

ARMAMENTO

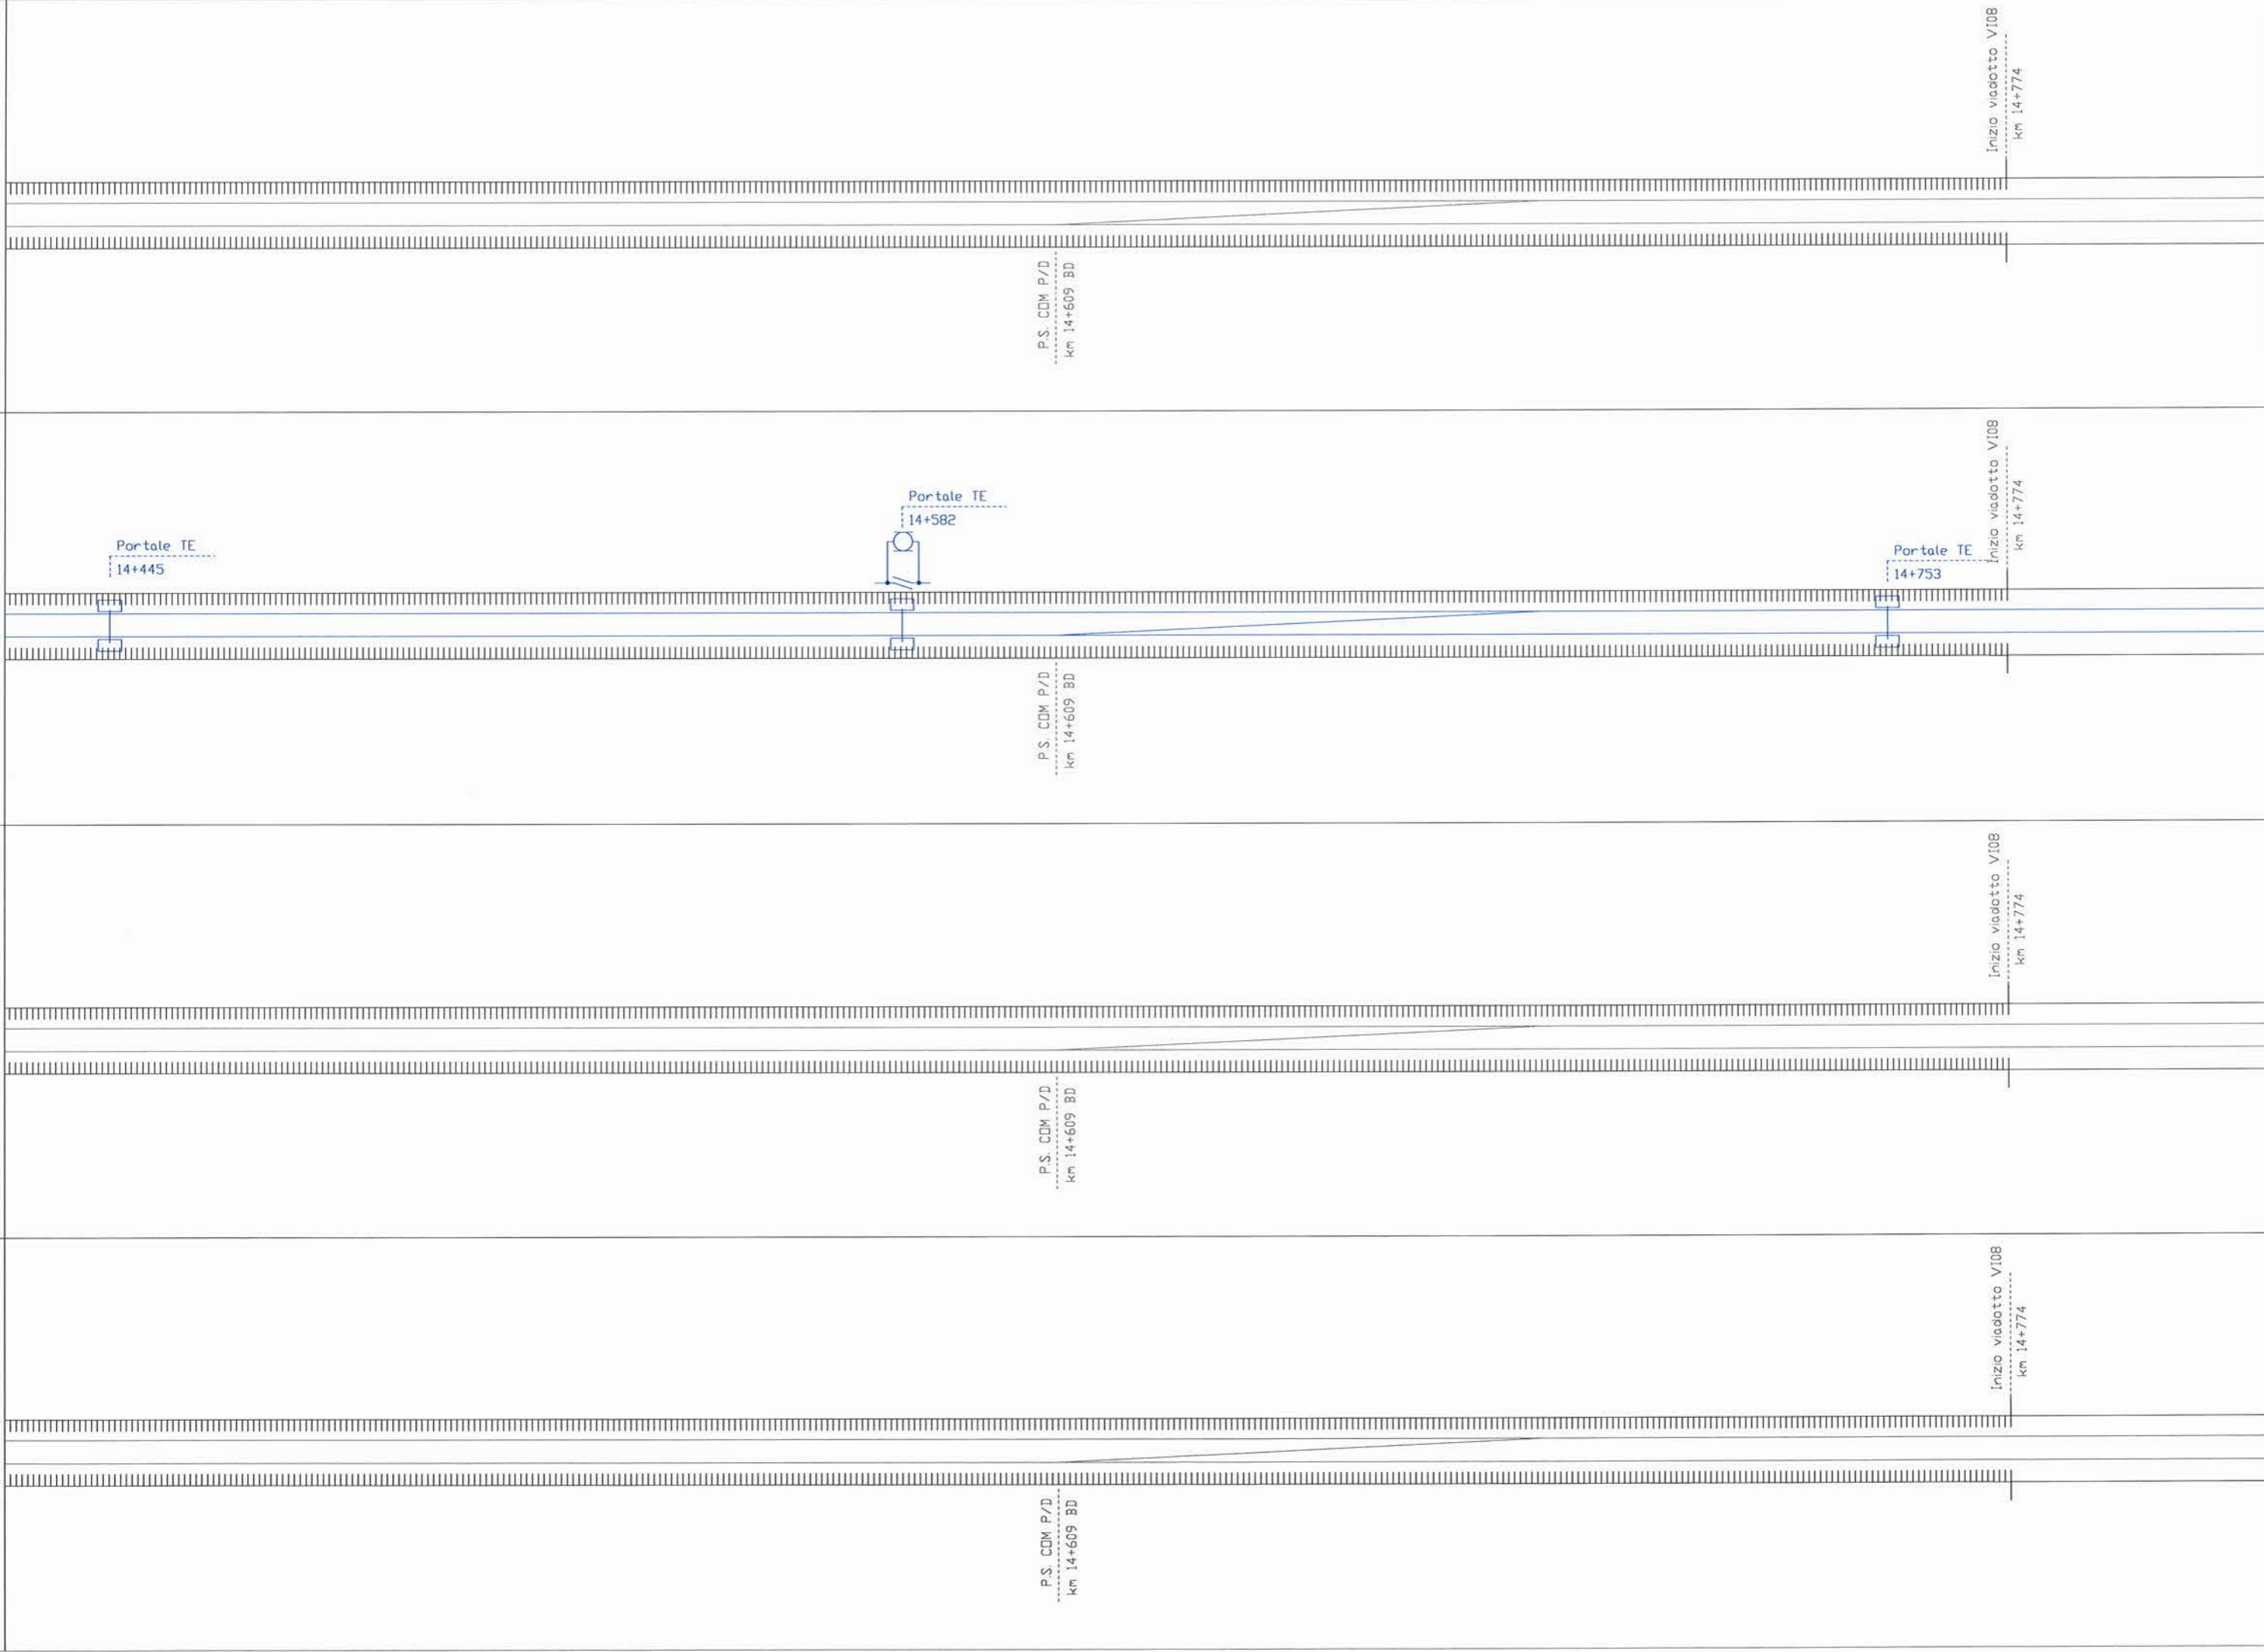

COMMESSA	11FOF
LOTTO	01
FASE	D
ENTE	97
DOC.	DX
OPERA/DISCIPLINA	MD00000
PROGR.	001
REV.	A
FOGLIO	51 di 77
SCALA	

U.O. SICUREZZA, MANUTENZIONE ED INTEROPERABILITÀ



ARMAMENTO  
D.O.C.C.  
LFM  
TE  
TLC  
IS  
IMP. SICUR. GALLERIE IMP. AUSILIARI

VIADOTTO SAN GIORGIO  
V108 l= 150 m



Fine viadotto V108  
km 14+924



300 FA10

Inizio banchina  
km 15+164

VIADOTTO SAN GIORGIO  
V108 l= 150 m



Fine viadotto V108  
km 14+924

Portale TE  
14+984



Portale TE  
15+121

300 FA10

Inizio banchina  
km 15+164

VIADOTTO SAN GIORGIO  
V108 l= 150 m



Fine viadotto V108  
km 14+924




TLC 300 FA10

Inizio banchina  
km 15+164

VIADOTTO SAN GIORGIO  
V108 l= 150 m



Fine viadotto V108  
km 14+924

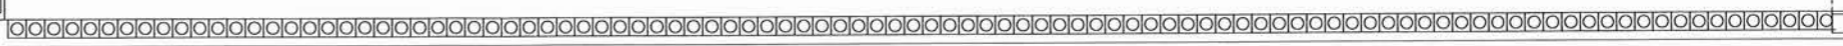

300 FA10

Inizio banchina  
km 15+164

SCALA:	
FOLIO:	52 di 77
REV.:	A
PRGR.:	001
OPERA/DISCIPLINA:	MD0000
DOC.:	DX
ENTE:	97
FASE:	D
LOTTO:	01
COMMESSA:	I1F0F

U.O. SICUREZZA, MANUTENZIONE ED INTEROPERABILITÀ



ARMAMENTO

DO.CC

LFM

TE

TLC

IS

IMP. SICUR. GALLERIE IMP. AUSILIARI

300 FA10

Inizio banchina  
km 15+164

Sottopasso  
ciclo pedonale  
km 15+180

FERMATA DUGENTA  
Lunghezza banchine 300 m

Fine banchina  
km 15+464

300 FA10  
LF GE

Inizio banchina  
km 15+164

Sottopasso  
ciclo pedonale  
km 15+180

FERMATA DUGENTA  
Lunghezza banchine 300 m

Fine banchina  
km 15+464

300 FA10  
TLC IS

Inizio banchina  
km 15+164

Sottopasso  
ciclo pedonale  
km 15+180

FERMATA DUGENTA  
Lunghezza banchine 300 m

Fine banchina  
km 15+464

300 FA10  
IMP AUSILIARI

Inizio banchina  
km 15+164

Sottopasso  
ciclo pedonale  
km 15+180

FERMATA DUGENTA  
Lunghezza banchine 300 m

Fine banchina  
km 15+464

SCALA:	
FOLIO:	53 di 77
REV.:	A
PROG.:	001
OPERA/DISCIPLINA:	MD00000
DOC.:	DX
ENTE:	97
FASE:	D
LOTTO:	01
COMMESSA:	IFOF

U.O. SICUREZZA, MANUTENZIONE ED INTEROPERABILITÀ



IMP. SICUR. GALLERIE IMP. AUSILIARI

IS

TLC

TE

LFM

00.CC

ARMAMENTO

P.S. CDM P/D  
Km 15+600 BD

P.S. CDM P/D  
Km 15+600 BD

P.S. CDM P/D  
Km 15+600 BD

P.S. CDM P/D  
Km 15+600 BD

Portale TE  
15+560

Portale TE  
15+798



U.O. SICUREZZA, MANUTENZIONE ED INTEROPERABILITÀ

COMMESSA I1F0F 01

FASE D

ENTE 97

DOC. DX

OPERA/DISCIPLINA MD00000

PROG. 001

REV. A

FOGLIO 54 di 77

SCALA-



IMP. SICUR. GALLERIE IMP. AUSILIARI

IS


TLC

TE

LFM

DLCC

ARMAMENTO

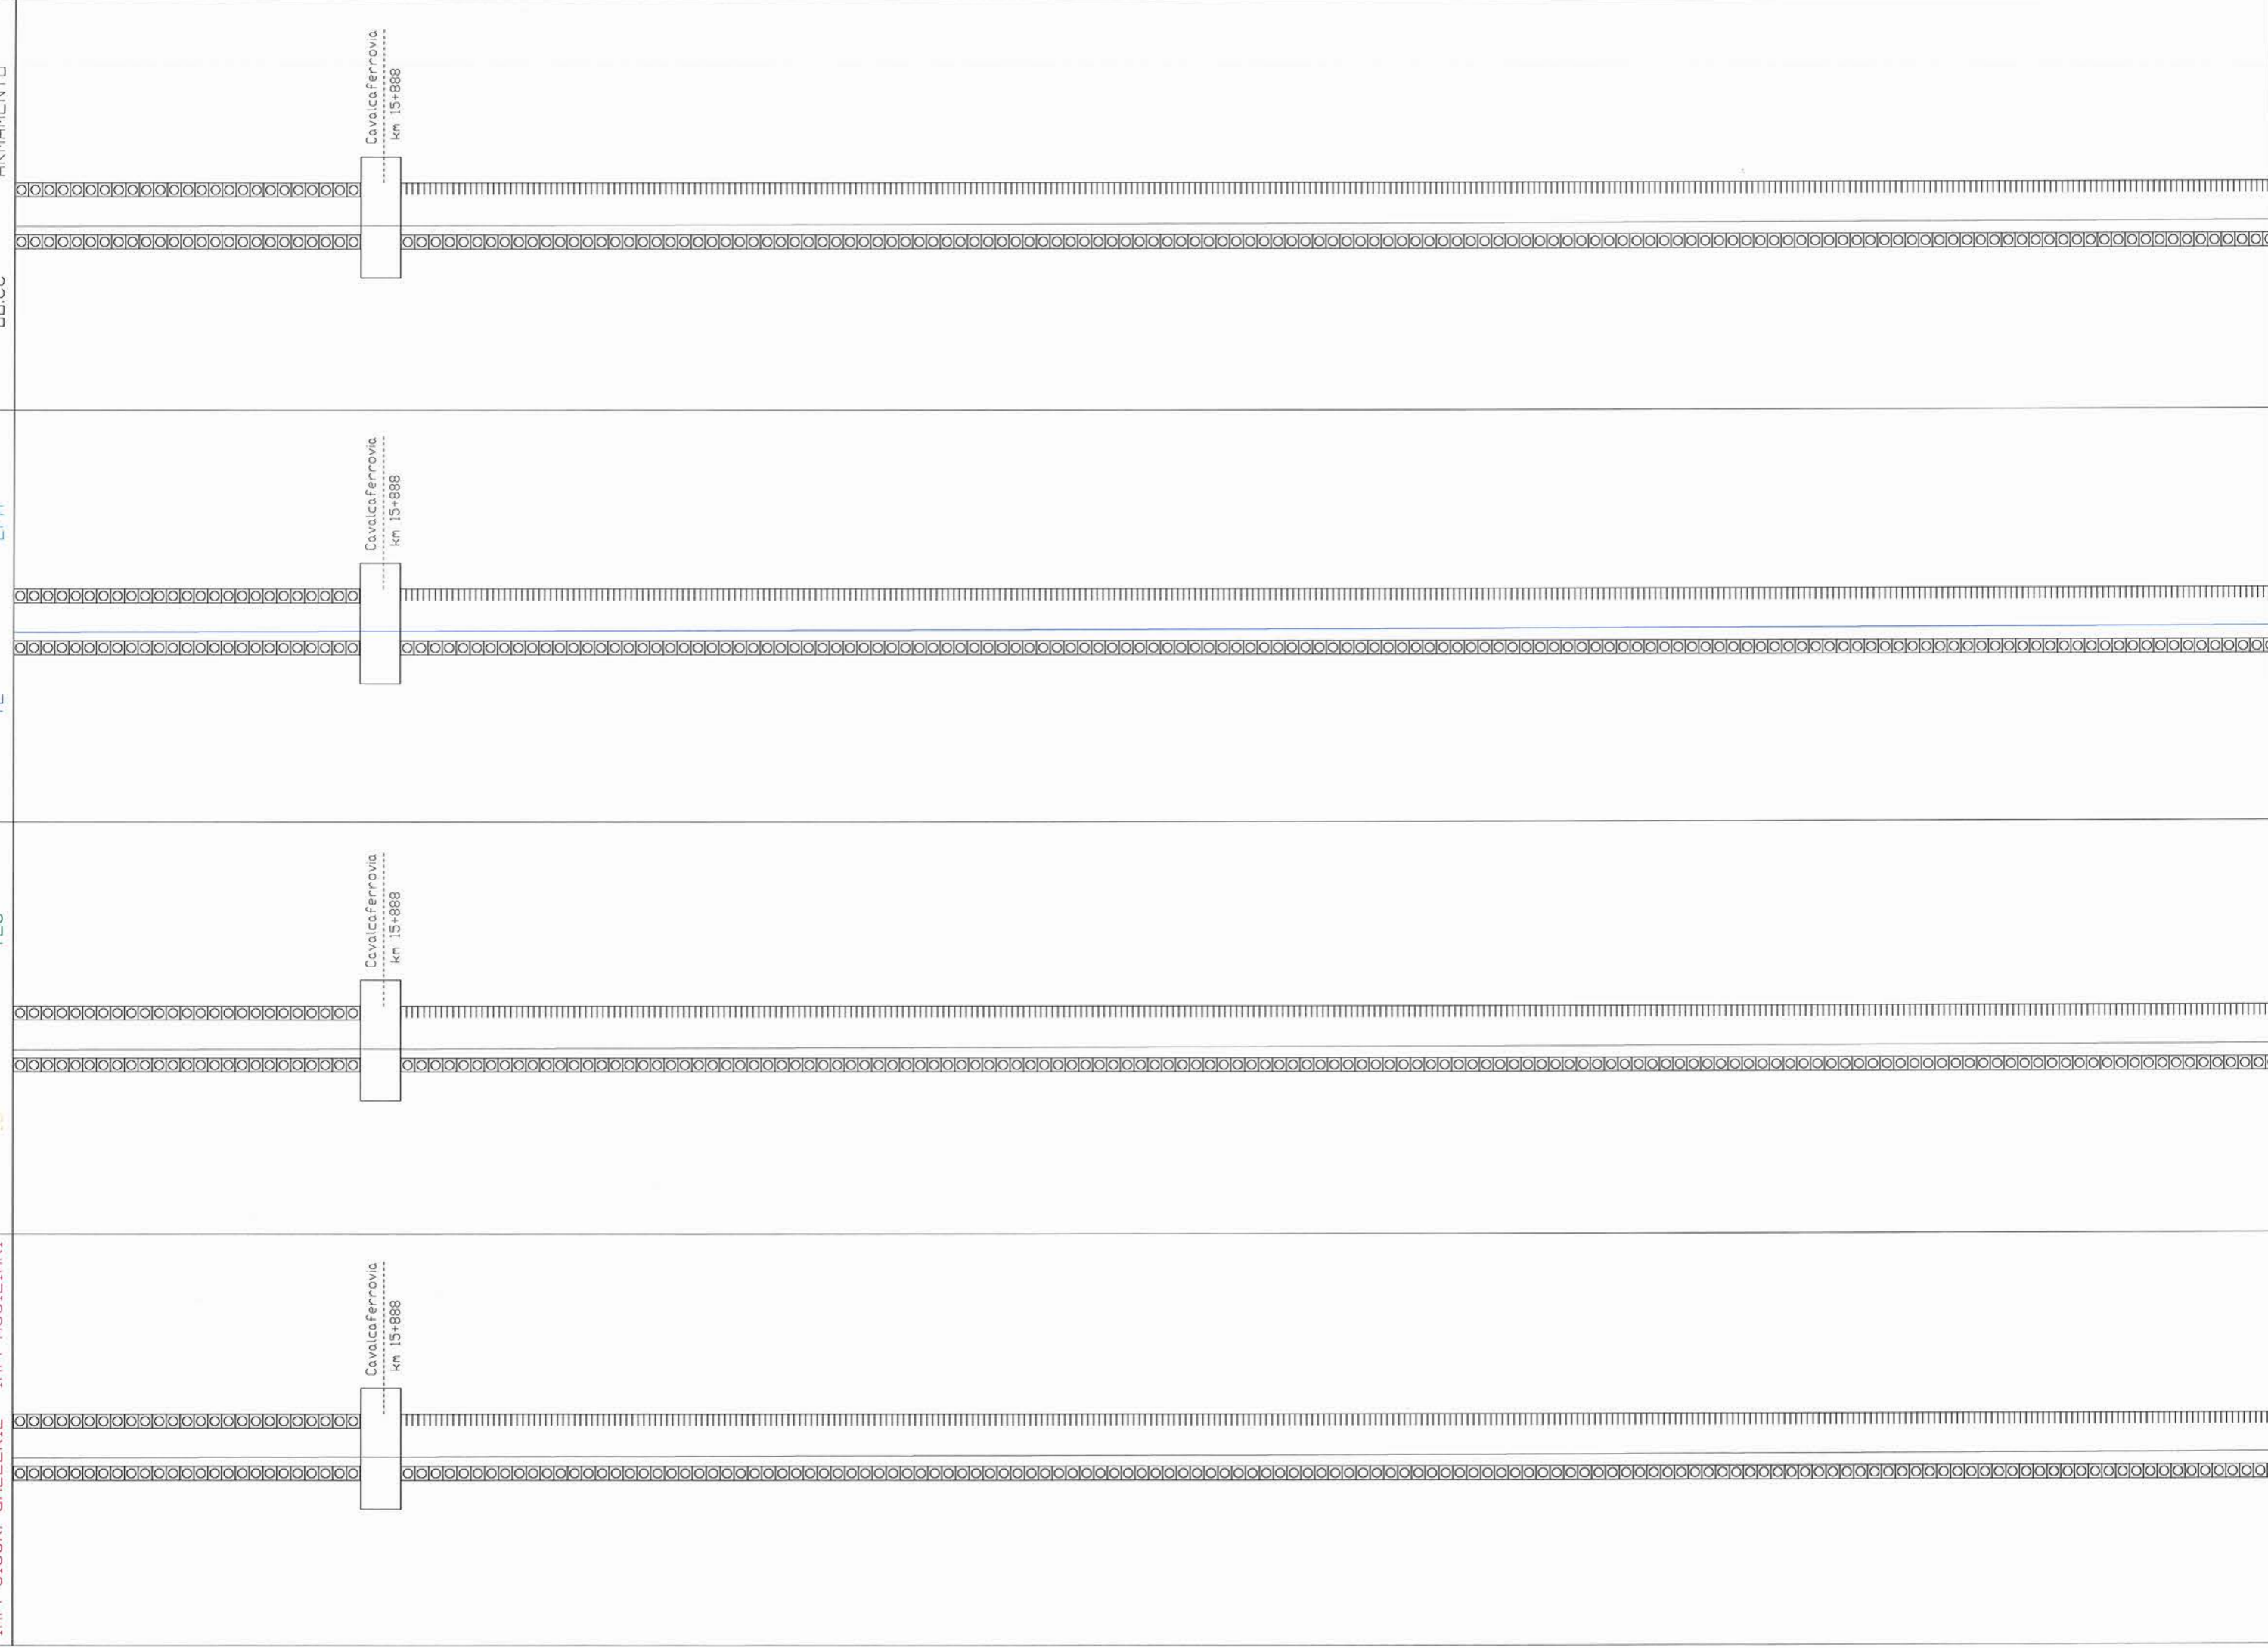

COMMESSA	IFDF	LOTTO	01
FASE	D	ENTE	97
DOC.	DX	OPERA/DISCIPLINA	MD0000
PROGR.	001	REV.	A
FOGLIO	55	SCALA	1/77

U.O. SICUREZZA, MANUTENZIONE ED INTEROPERABILITÀ



ARMAMENTO

DO.CC

LFM

TE

TLC

IS

IMP. SICUR. GALLERIE IMP. AUSILIARI

Fine I lotto funzionale  
Cancello - Frasso Telesino  
km 16+500

Fine I lotto funzionale  
Cancello - Frasso Telesino  
km 16+500

Fine I lotto funzionale  
Cancello - Frasso Telesino  
km 16+500

Fine I lotto funzionale  
Cancello - Frasso Telesino  
km 16+500

SCALA: 1:500  
FOGLIO: 57 di 77  
REV. A  
PROG. 0101  
OPERA/DISCIPLINA: MD00000  
DOC. DX  
ENTE: 97  
FASE: D  
LOTTO: 01  
COMMESSA: IFOF

U.O. SICUREZZA, MANUTENZIONE ED INTEROPERABILITA'



ARMAMENTO

DD.CC.


LFM

TE


TLC

IS


IMP. SICUR. GALLERIE IMP. AUSILIARI

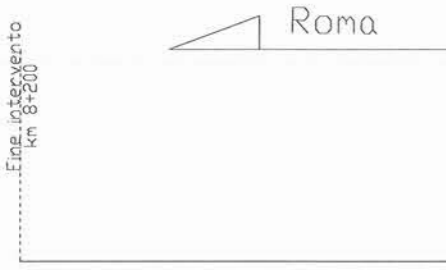



VARIANTE RM - NA VIA CASSINO

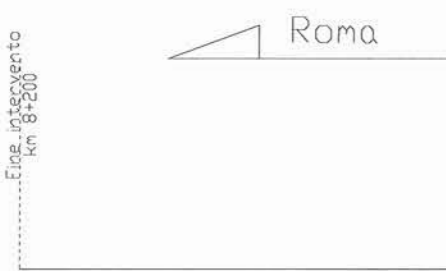

VARIANTE RM - NA VIA CASSINO

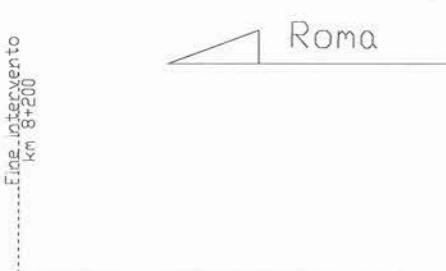

VARIANTE RM - NA VIA CASSINO

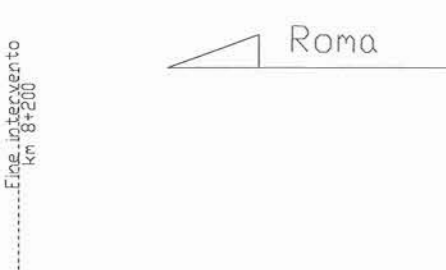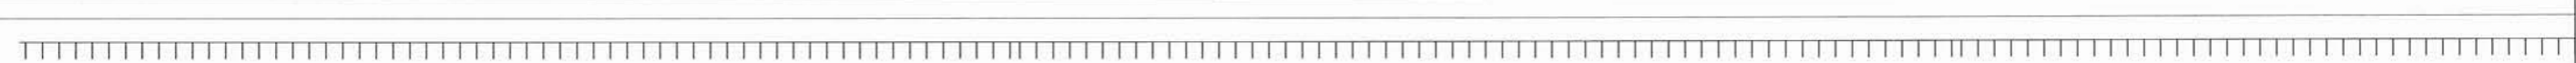

VARIANTE RM - NA VIA CASSINO



SCALA:	
FOGLIO:	57 di 77
REV.:	A
PROG.:	001
OPERA/DISCIPLINA:	MD0000
DOC.:	DX
ENTE:	97
FASE:	D
LOTTO:	01
CONMESSA:	I1FOF

U.O. SICUREZZA, MANUTENZIONE ED INTEROPERABILITA



IMP. SICUR. GALLERIE IMP. AUSILIARI

IS

TLC

TE

LFM

00.CC

ARMAMENTO



U.O. SICUREZZA, MANUTENZIONE ED INTEROPERABILITÀ

COMMESSA

LOTTO

FASE

ENTE

DOC.

OPERA/DISCIPLINA

PROGR.

REV.

FOGLIO

SCALA

01F0F

01

D

97

DX

MD00000

001

A


58 di 77



OPERA/DISCIPLINA	MD00000
DOC.	DX
ENTE	97
FASE	D
LOTTO	01
COMMESSA	I10F
PROG.	001
REV.	A
FOGLIO	59 di 77
SCALA	

U.O. SICUREZZA, MANUTENZIONE ED INTEROPERABILITÀ



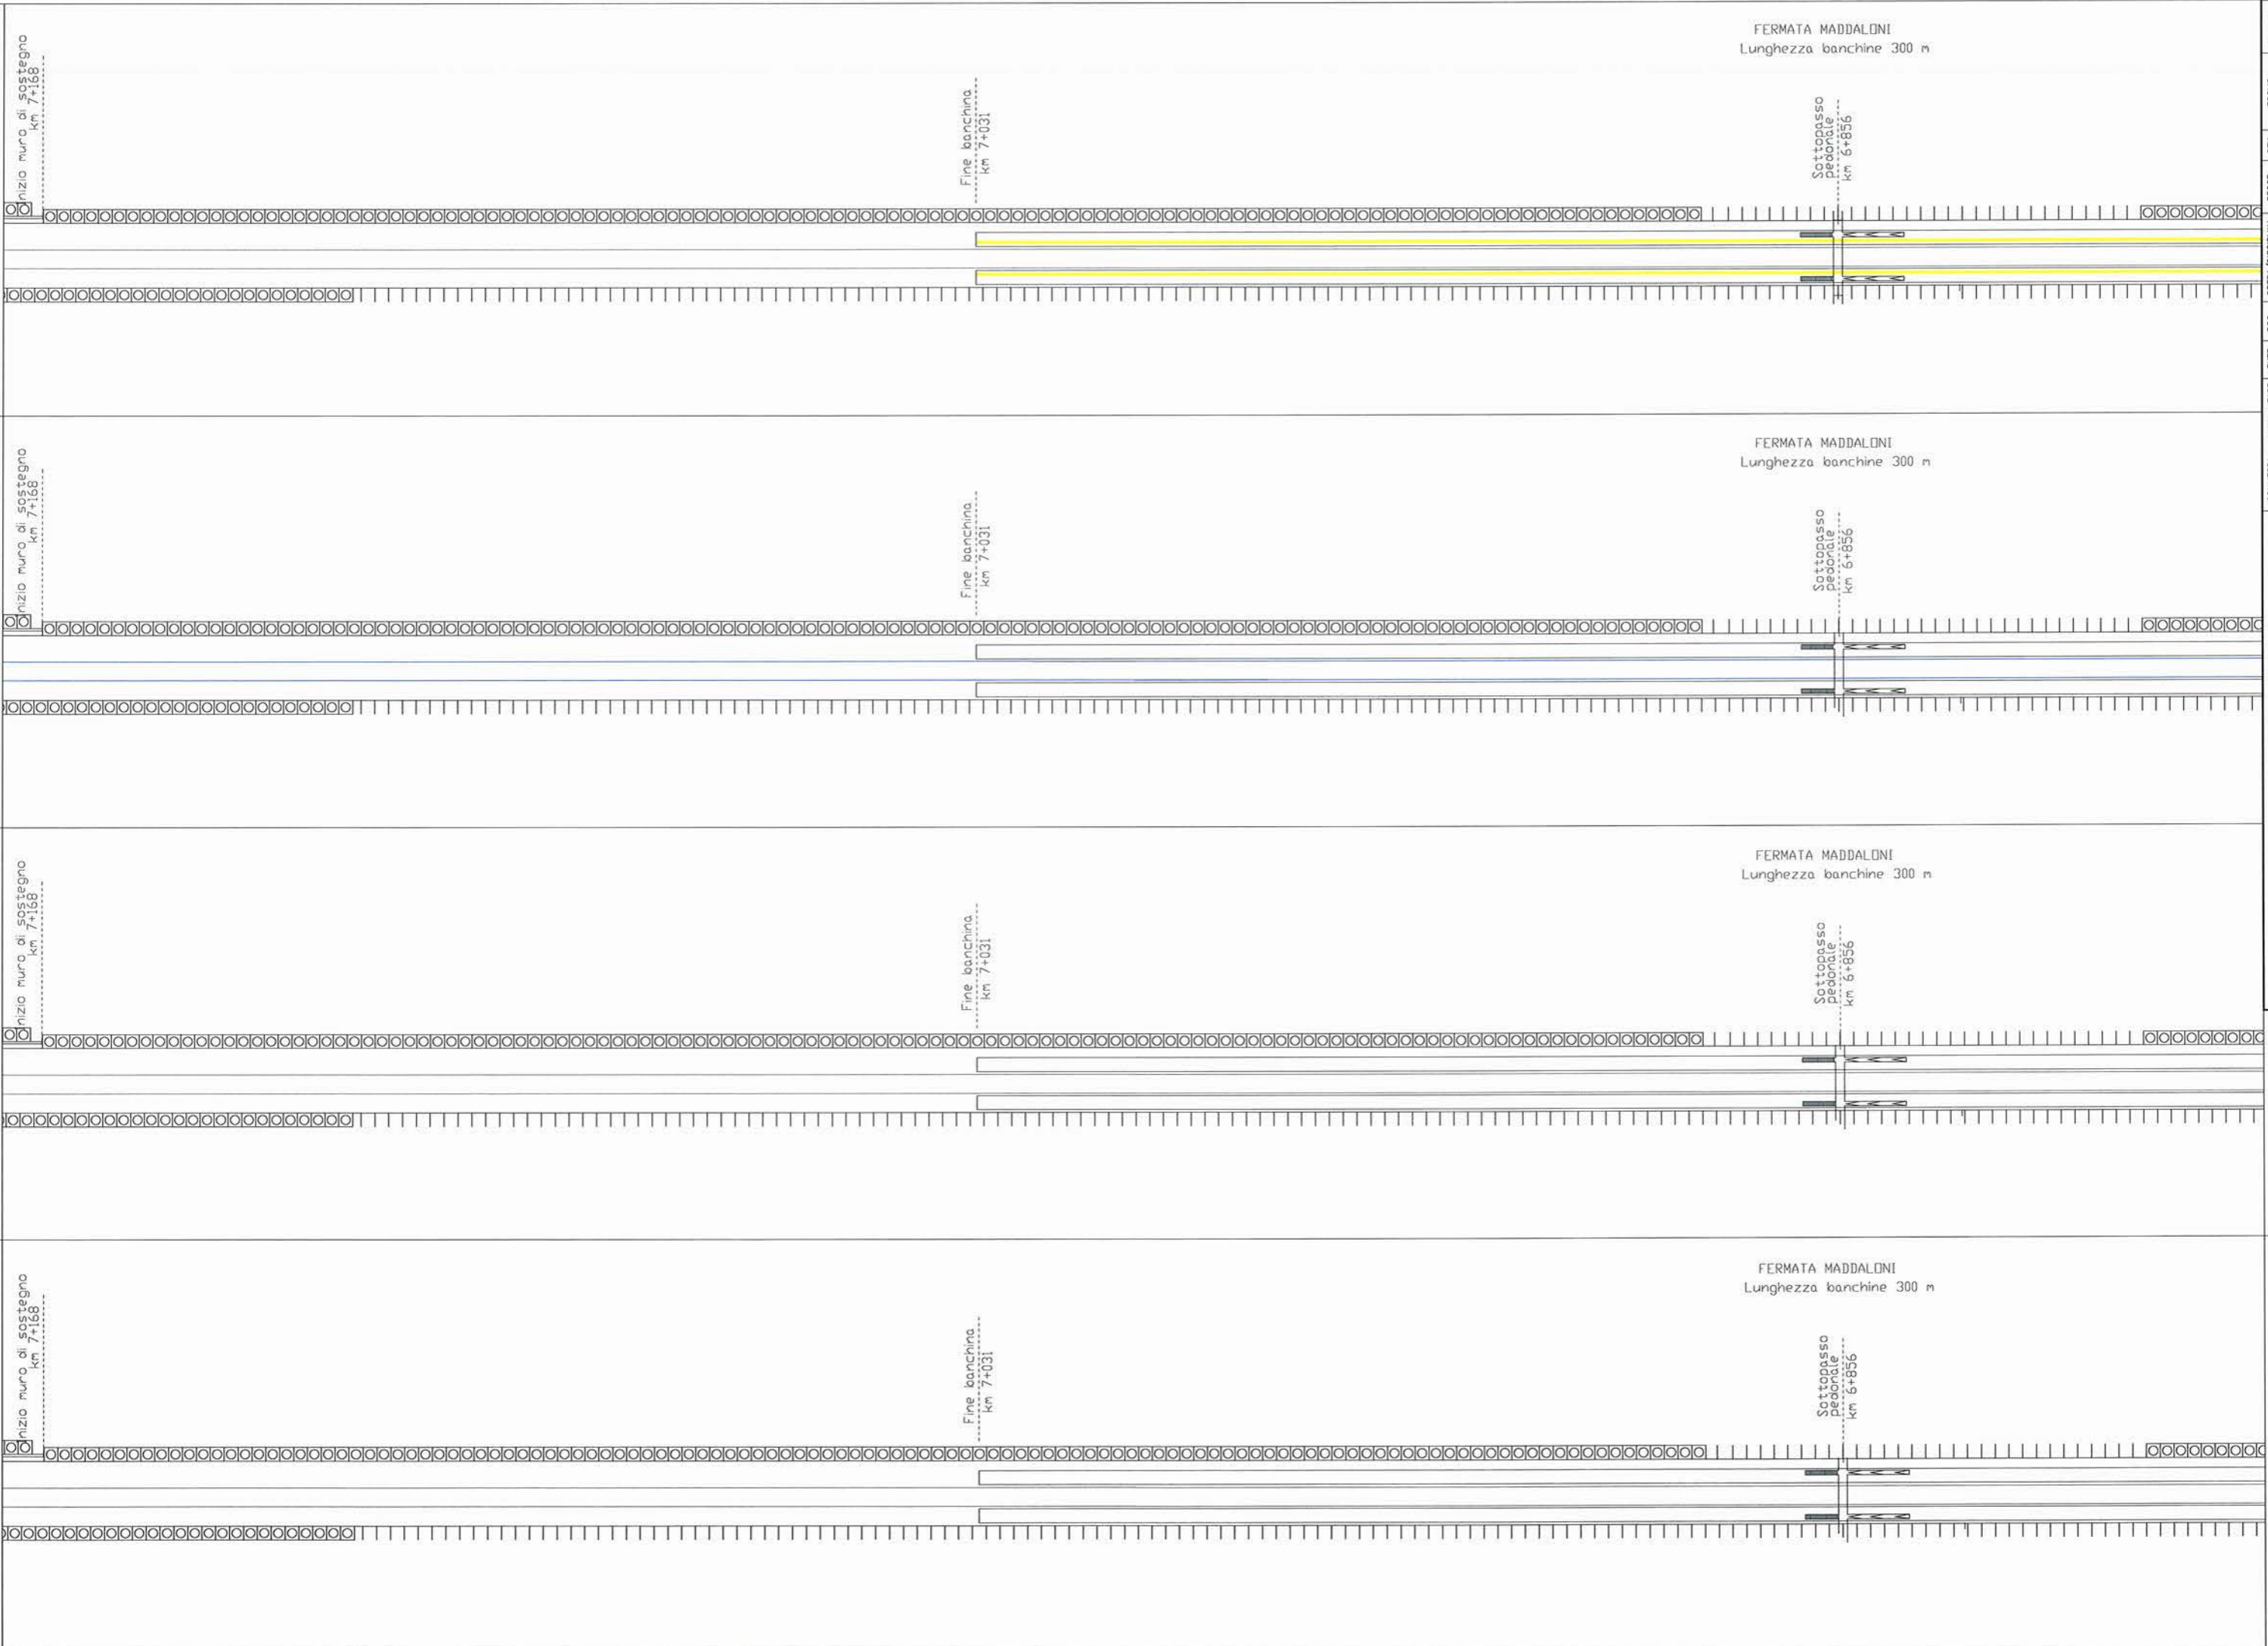

FERMATA MADDALONI  
Lunghezza banchine 300 m

inizio muro di sostegno  
km 7+168

Fine banchina  
km 7+031

Sottopasso  
pedonale  
km 6+856

inizio muro di sostegno  
km 7+168

Fine banchina  
km 7+031

Sottopasso  
pedonale  
km 6+856

FERMATA MADDALONI  
Lunghezza banchine 300 m

inizio muro di sostegno  
km 7+168

Fine banchina  
km 7+031

Sottopasso  
pedonale  
km 6+856

FERMATA MADDALONI  
Lunghezza banchine 300 m

inizio muro di sostegno  
km 7+168

Fine banchina  
km 7+031

Sottopasso  
pedonale  
km 6+856

FERMATA MADDALONI  
Lunghezza banchine 300 m

SCALA	
FOGLIO	60 di 77
REV.	A
PROGR.	001
OPERA/DISCIPLINA	MD0000
DOC.	DX
ENTE	97
FASE	D
LOTTO	01
COMMESSA	IIFDF

U.O. SICUREZZA, MANUTENZIONE ED INTEROPERABILITÀ



IMP. SICUR. GALLERIE IMP. AUSILIARI

IS


TLC

TE

LFM

DOCC

ARMAMENTO

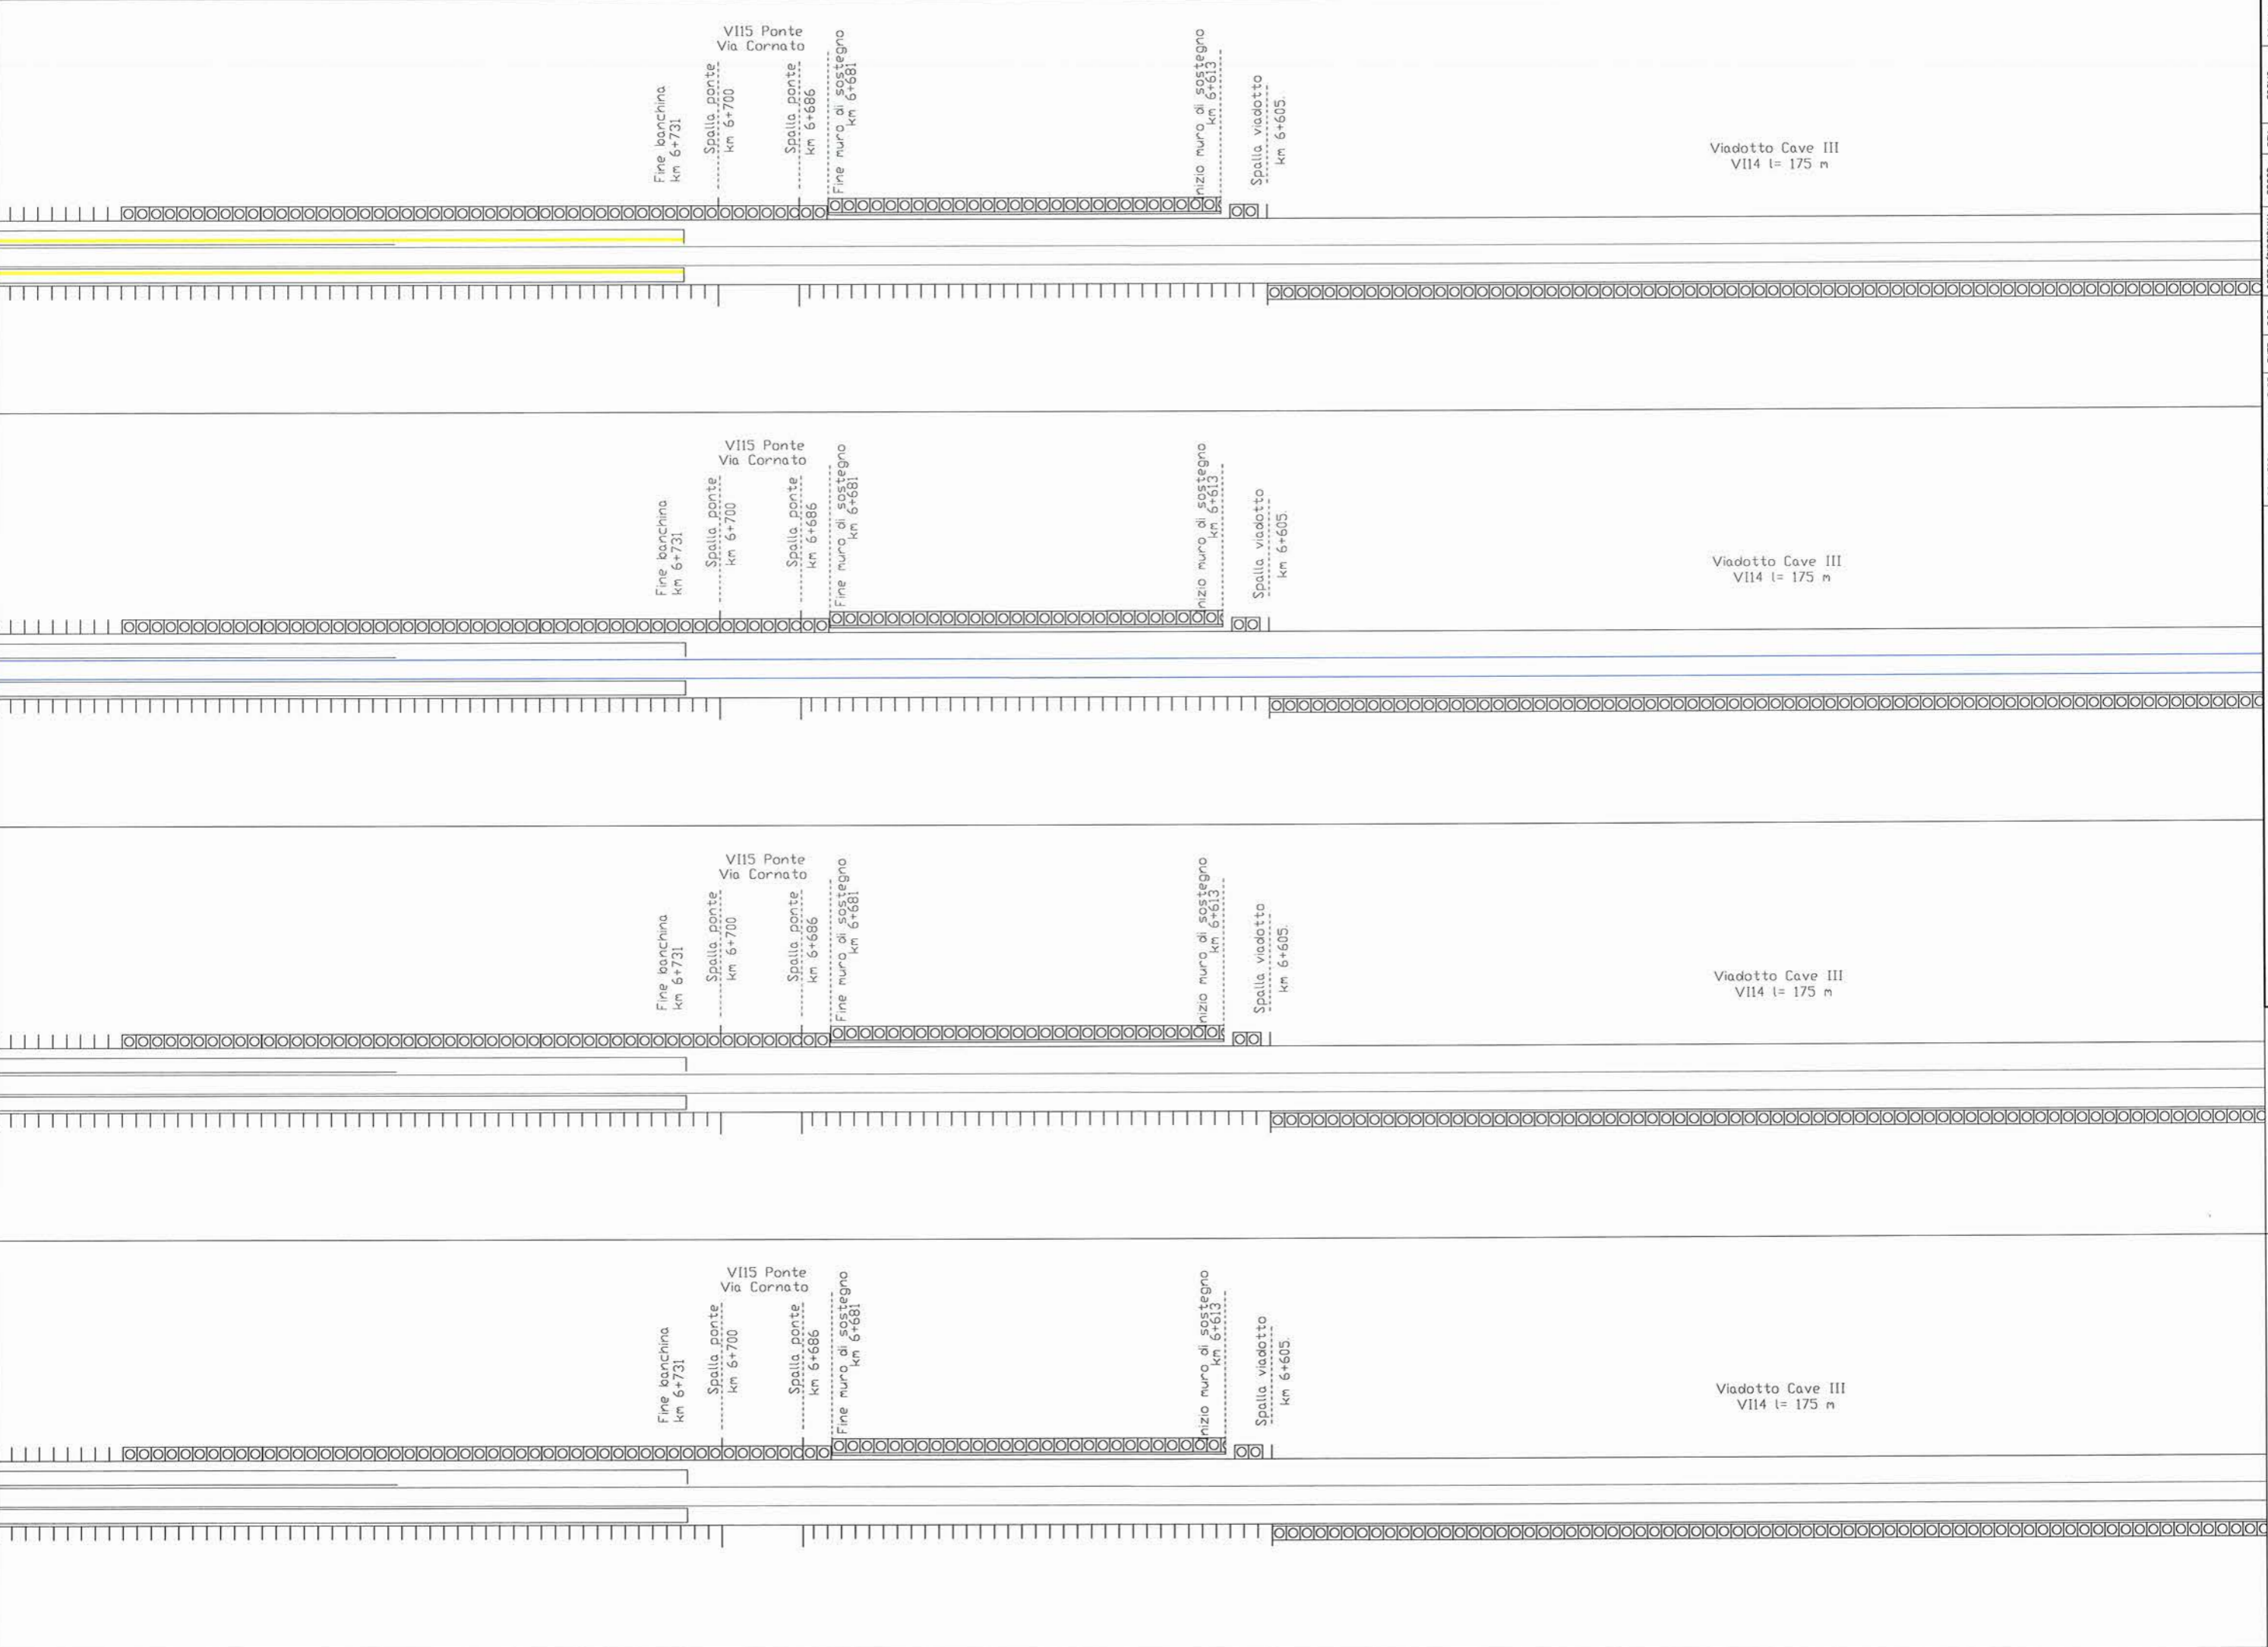

SCALA:	
FOGLIO:	61 di 77
REV.:	A
PROGR.:	001
OPERA/DISCIPLINA:	MD0000
DOC.:	DX
ENTE:	97
FASE:	D
LOTTO:	01
COMMESSA:	I1F0F

U.O. SICUREZZA, MANUTENZIONE ED INTEROPERABILITÀ



ARMAMENTO

00.CC

LFM

TE

TLC

IS

IMP. SICUR. GALLERIE IMP. AUSILIARI

Spalla viadotto  
km 6+430

Viadotto Cave II  
V113 l= 79 m

Spalla viadotto  
km 6+351

Spalla viadotto  
km 6+430

Viadotto Cave II  
V113 l= 79 m

Spalla viadotto  
km 6+351

Spalla viadotto  
km 6+430

Viadotto Cave II  
V113 l= 79 m

Spalla viadotto  
km 6+351

Spalla viadotto  
km 6+430

Viadotto Cave II  
V113 l= 79 m

Spalla viadotto  
km 6+351

COMMESSA IFOF 01 D FASE 97 DX DOC MD0000 PROG 001 A REV 62 di 77 FOGLIO SCALA:

U.O. SICUREZZA, MANUTENZIONE ED INTEROPERABILITA'





ARMAMENTO

00.CC

LFM

TE

TLC

IS

IMP. SICUR. GALLERIE IMP. AUSILIARI

Viadotto Cave I  
VII2 l= 850 m

Viadotto Cave I  
VII2 l= 850 m

Viadotto Cave I  
VII2 l= 850 m


Viadotto Cave I  
VII2 l= 850 m

SCALA:	
FOGLIO	63 di 77
REV.	A
PROG.	001
OPERA/DISCIPLINA	MD00000
DOC.	DIX
ENTE	97
FASE	D
LOTTO	01
COMMESSA	IIFOI

U.O. SICUREZZA, MANUTENZIONE ED INTEROPERABILITA



IMP. SICUR. GALLERIE IMP. AUSILIARI	IS	TLC	TE	LFM	DCC	ARMAMENTO
 <p>Spalle viadotto km 5+501</p>	 <p>Spalle viadotto km 5+501</p>	 <p>Spalle viadotto km 5+501</p>	 <p>Spalle viadotto km 5+501</p>	 <p>Spalle viadotto km 5+501</p>	 <p>Spalle viadotto km 5+501</p>	 <p>Spalle viadotto km 5+501</p>

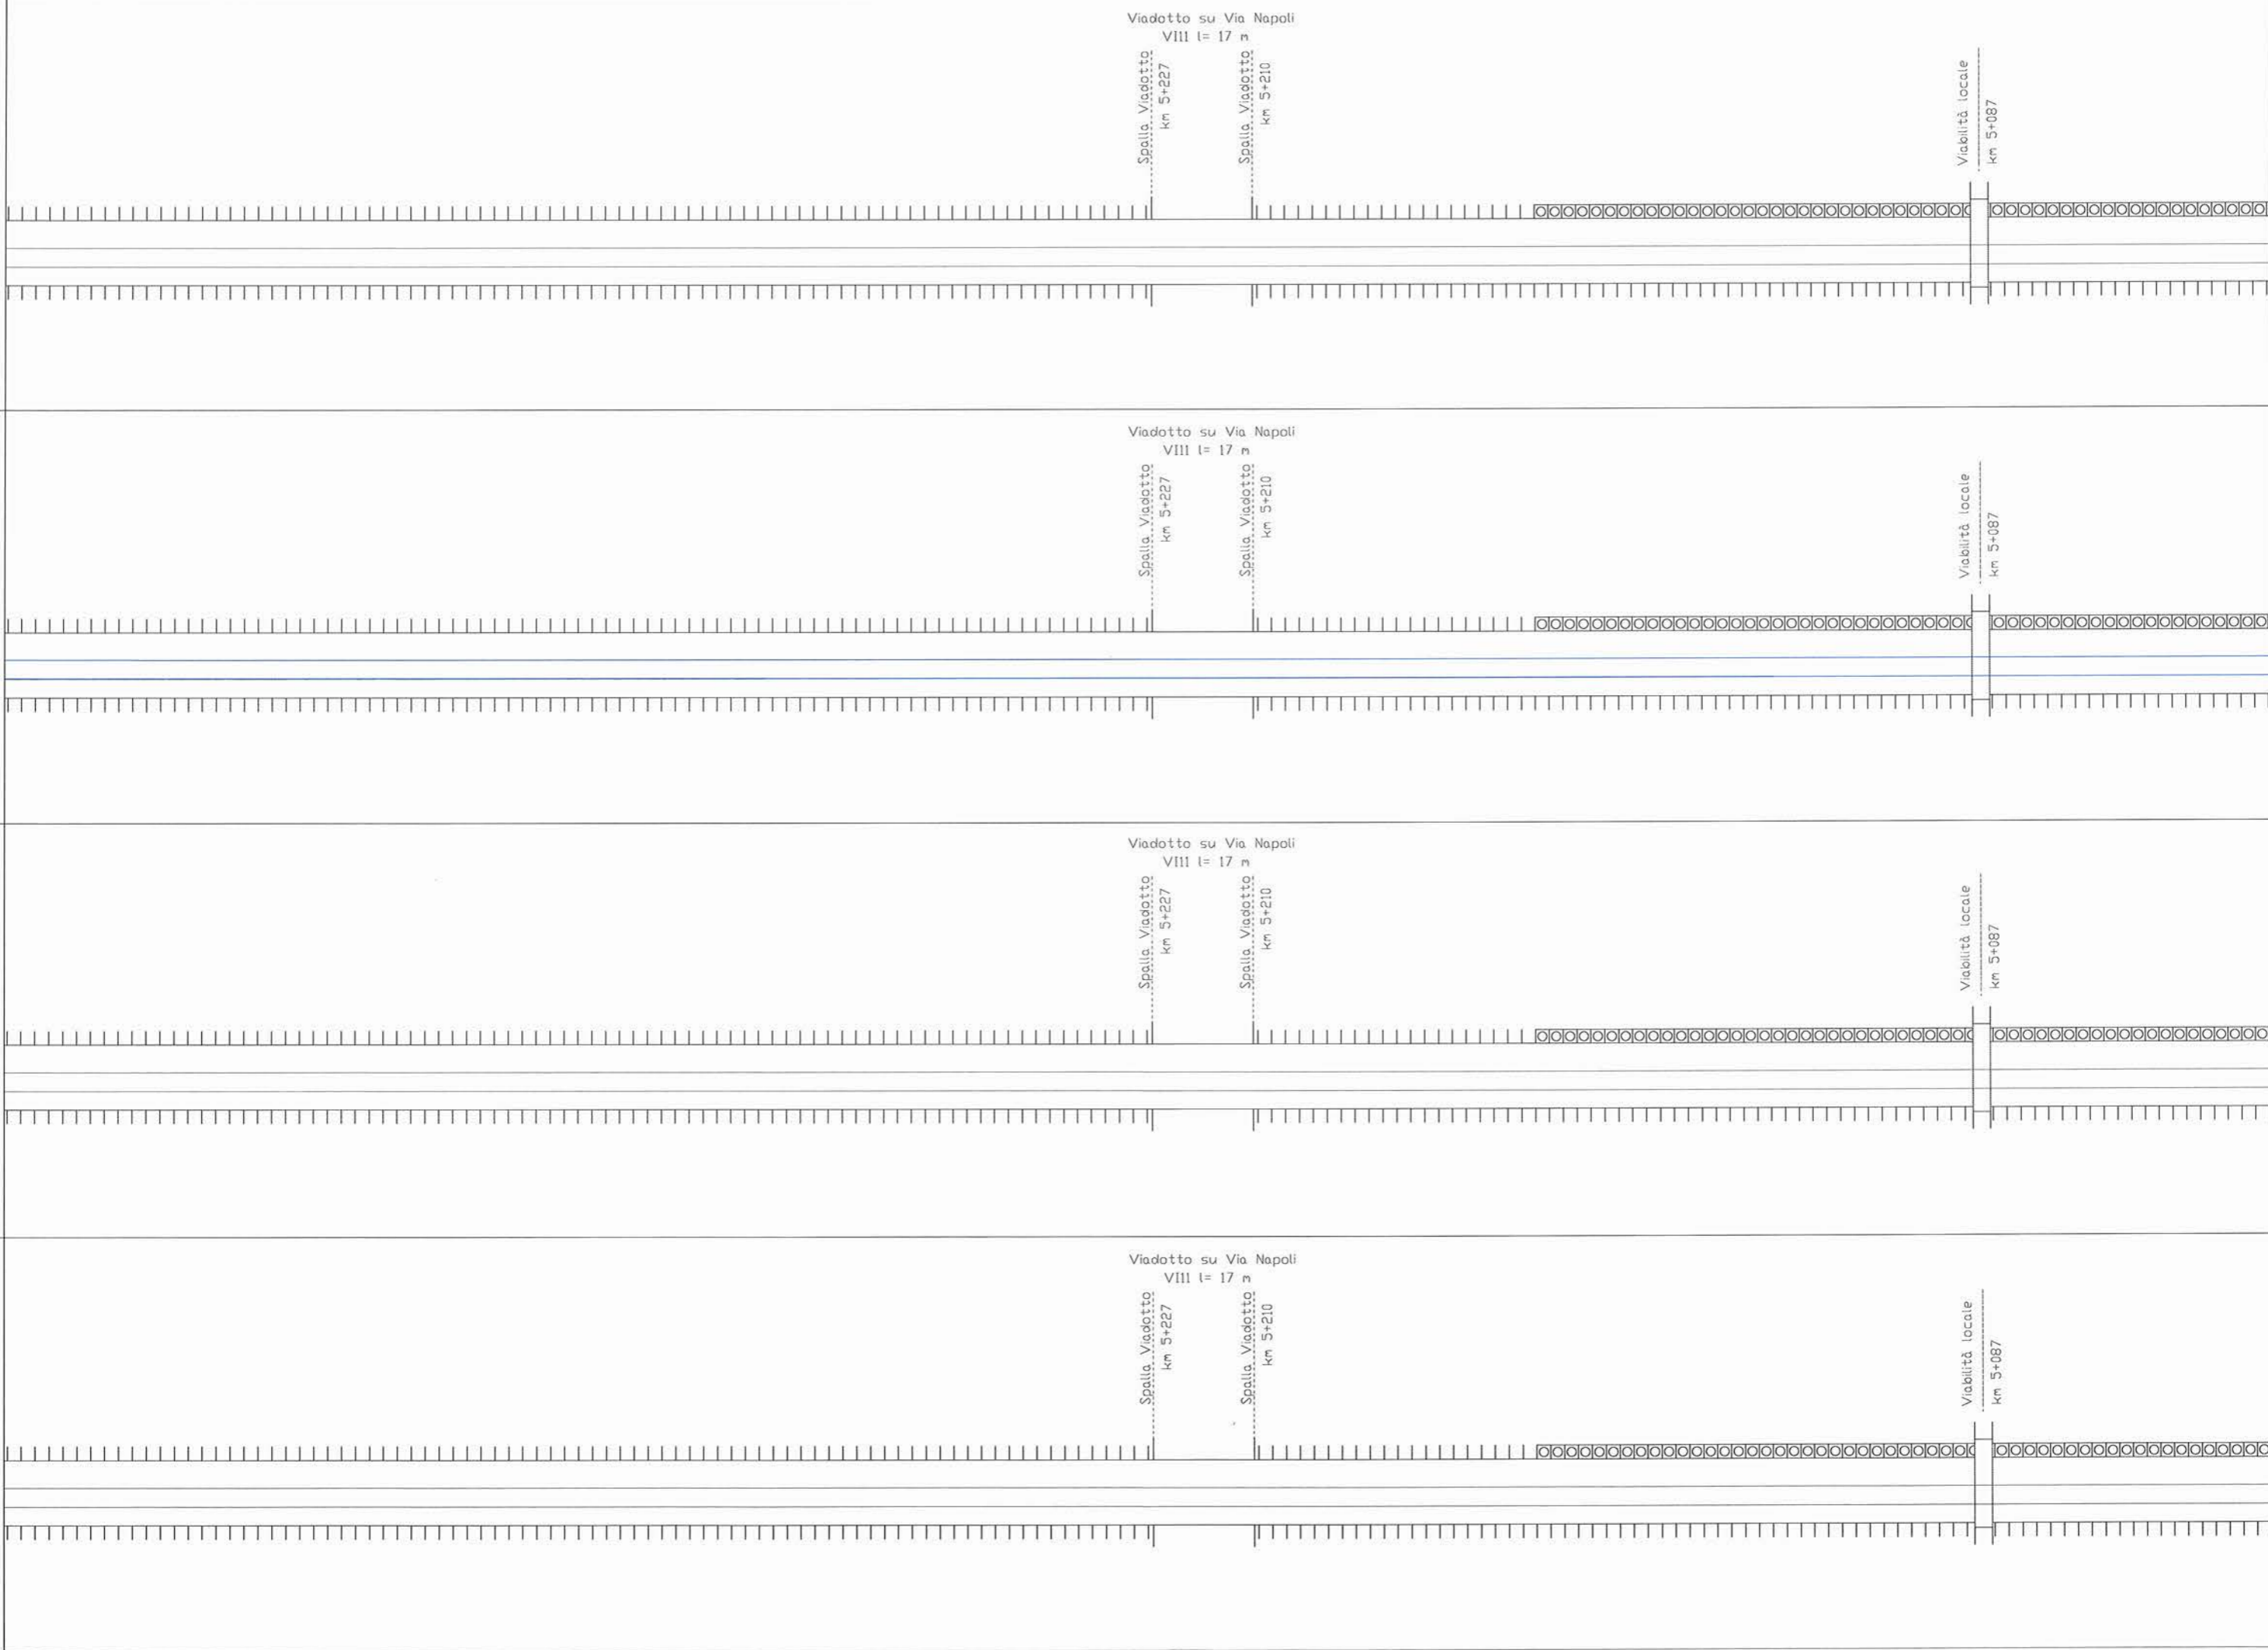

COMMESSA	LOTTO	FASE	ENTE	DOC.	OPERA/DISCIPLINA	PROGR.	REV.	FOGLIO	SCALA
I1F0F	01	D	97	Dx	MD0000	001	A	65 di 77	

U.O. SICUREZZA, MANUTENZIONE ED INTEROPERABILITÀ



IMP. SICUR. GALLERIE IMP. AUSILIARI

IS


TLC

TE

LFM

DD.CC

ARMAMENTO

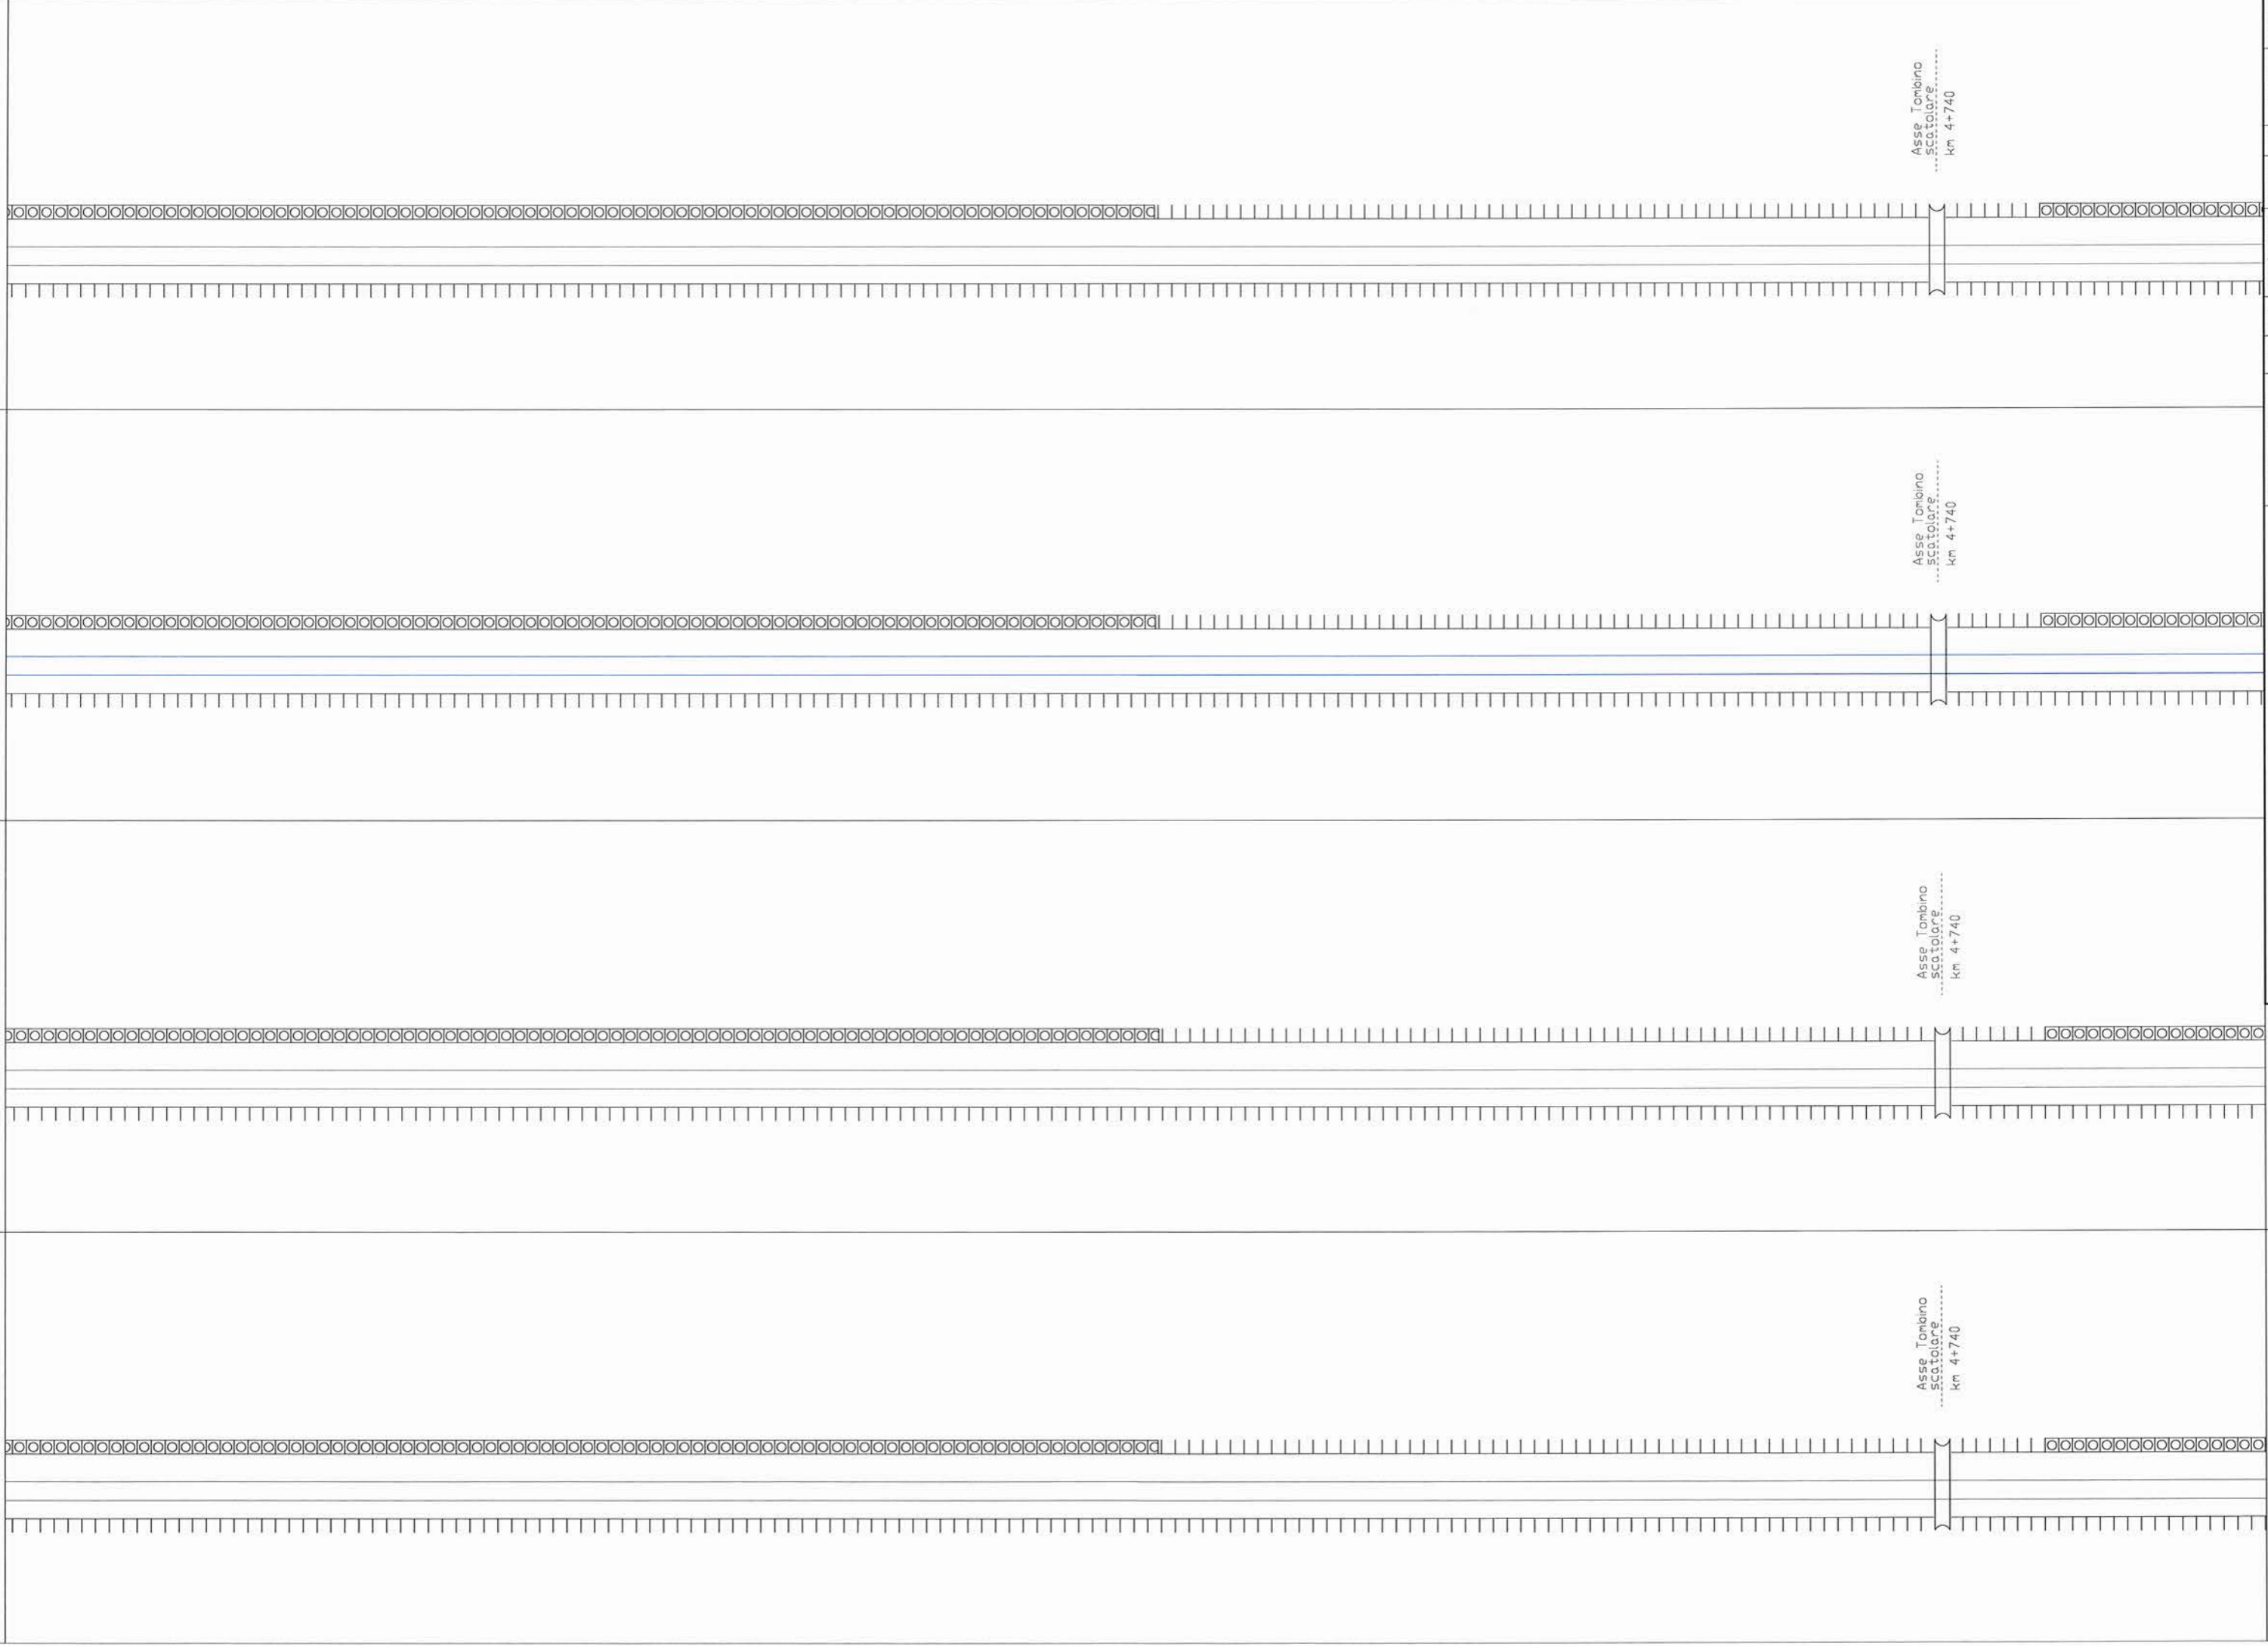

COMMESSA L1F0F 01  
 LOTTO 01  
 FASE D  
 ENTE 97  
 DOC. DX  
 OPERA/DISCIPLINA MD0000  
 PROG. 001  
 REV. A  
 FOGLIO 66 di 77  
 SCALA:

U.O. SICUREZZA, MANUTENZIONE ED INTEROPERABILITÀ



ARMAMENTO

DDCC

LFM

TE

TLC

IS

IMP. SICUR. GALLERIE IMP. AUSILIARI

SCALA: 67 di 77  
REV. A  
PROG. 001  
OPERA/DISCIPLINA MD0000  
DOC. DX  
ENTE 97  
FASE D  
LOTTO 01  
COMMESSA IFOF

U.O. SICUREZZA, MANUTENZIONE ED INTEROPERABILITÀ



IMP. SICUR. GALLERIE IMP. AUSILIARI

IS

TLC

TE

LFM

ARMAMENTO

Asse sottovia  
Via. Ficucella  
km 4+312

Asse sottovia  
Via. Ficucella  
km 4+312

Asse sottovia  
Via. Ficucella  
km 4+312

Asse sottovia  
Via. Ficucella  
km 4+312

Asse Tombino  
km 4+100

Asse Tombino  
km 4+100

Asse Tombino  
km 4+100

Asse Tombino  
km 4+100



U.O. SICUREZZA, MANUTENZIONE  
ED INTEROPERABILITA

COMMESSA  
I1F0F

LOTTO  
01

FASE  
D

ENTE  
97

DOC.  
DX

OPERA/DISCIPLINA  
MD00000

PROGR.  
001

REV.  
A

FOGLIO  
68 di 77

SCALA:

ARMAMENTO

DDCC

LFM

TE

TLC

IS

IMP. SICUR. GALLERIE IMP. AUSILIARI

Asse sottovia.....  
km 3+867

Asse sottovia.....  
km 3+867


Asse sottovia.....  
km 3+867

Asse sottovia.....  
km 3+867

SCALA: **69** di **77**  
REV. **A**  
PROG. **001**  
OPERA/DISCIPLINA **MD0000**  
DOC. **DIX**  
ENTE **97**  
FASE **D**  
LOTTO **01**  
COMMESSA **IIFDF**

U.O. SICUREZZA, MANUTENZIONE ED INTEROPERABILITÀ



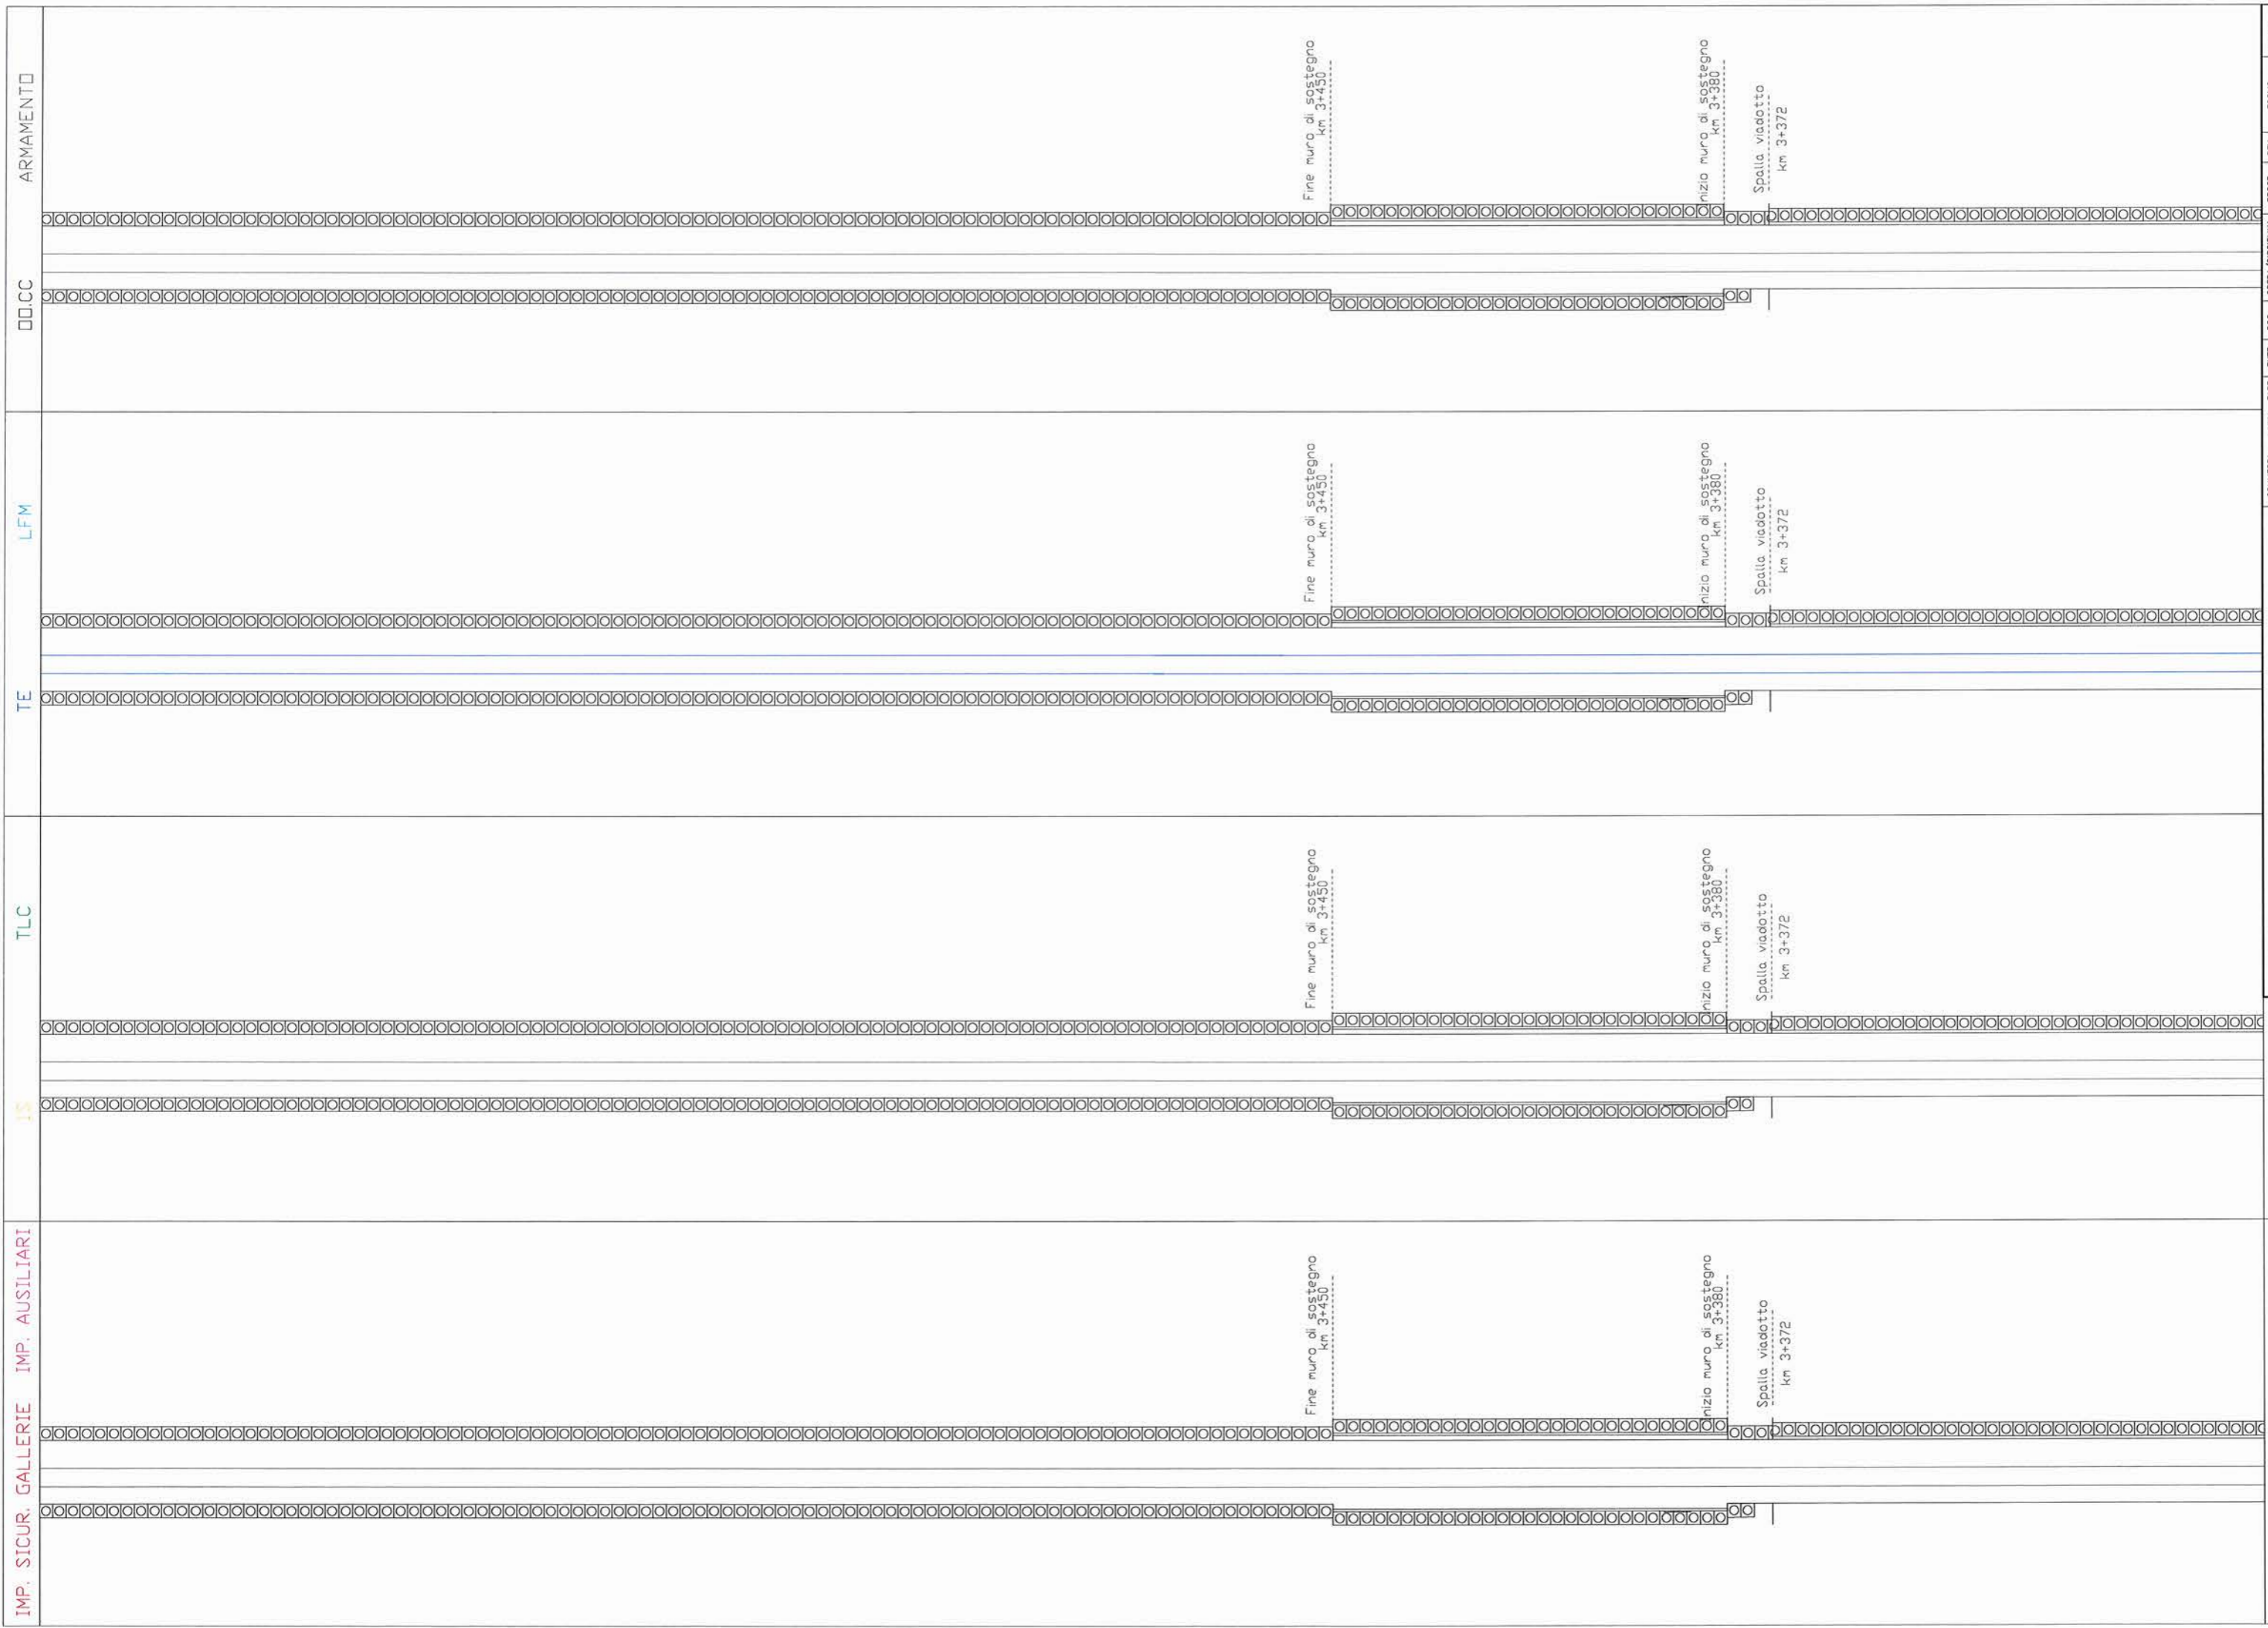

ARMAMENTO

D.C.C.

LFM

TE

TLC

IS

IMP. SICUR. GALLERIE IMP. AUSILIARI

COMMESSA IFOF 01  
 LOTTO 01  
 FASE D  
 ENTE 97  
 DOC. DX  
 OPERA/DISCIPLINA MD00000  
 PROG. 001  
 REV. A  
 FOGLIO 70 di 77  
 SCALA:

U.O. SICUREZZA, MANUTENZIONE ED INTEROPERABILITÀ





ARMAMENTO

DOCC

LFM

TE

TLC

IS

IMP. SICUR. GALLERIE IMP. AUSILIARI

Viadotto Migliarese  
VII0 l= 525 m

Viadotto Migliarese  
VII0 l= 525 m

Viadotto Migliarese  
VII0 l= 525 m

Viadotto Migliarese  
VII0 l= 525 m

SCALA:	
FUOGIO:	71 di 77
REV.:	A
PROG.:	001
OPERA/DISCIPLINA:	MD0000
DOC.:	DX
ENTE:	97
FASE:	D
LOTTO:	01
COMMESSA:	I1F0F

U.O. SICUREZZA, MANUTENZIONE ED INTEROPERABILITA'



ARMAMENTO

CC


LFM

TE

TLC

IS

IMP. SICUR. GALLERIE IMP. AUSILIARI

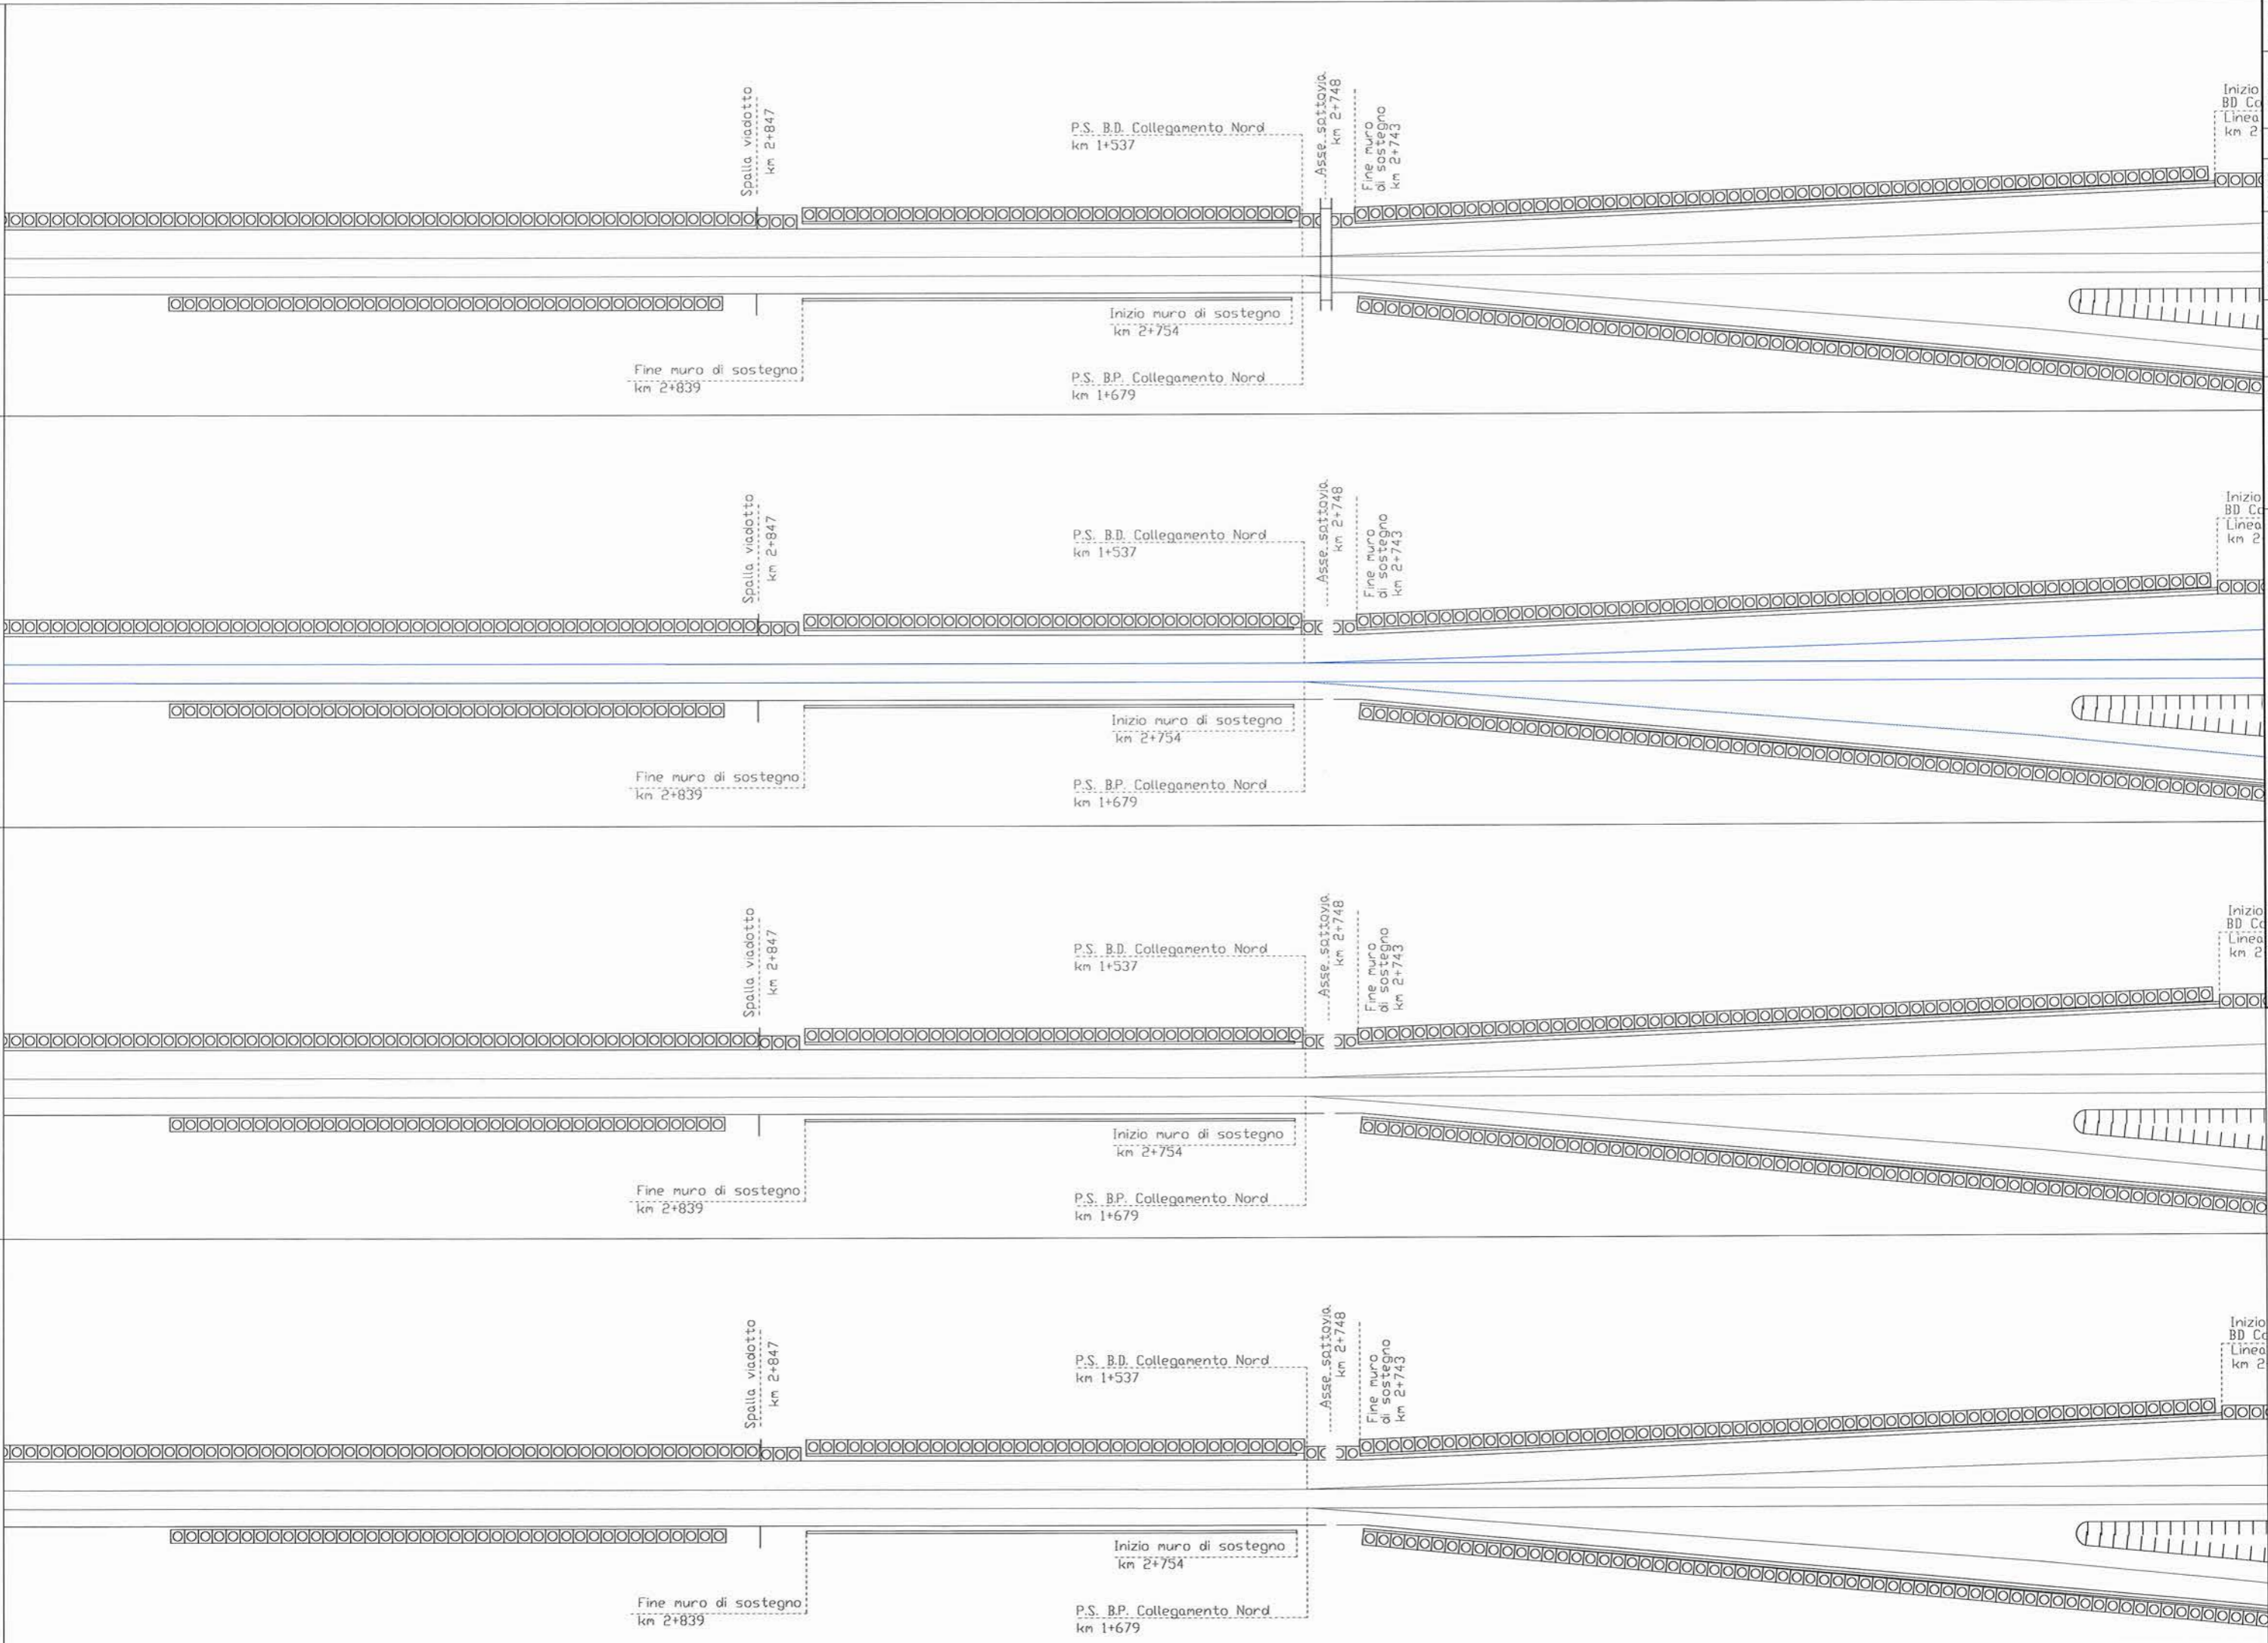


SCALA	
FOGLIO	72 di 77
REV.	A
PROG.	001
OPERA/DISCIPLINA	MD0000
DOC.	DX
ENTE	97
FASE	D
LOTTO	01
COMMESSA	I1F0F

U.O. SICUREZZA, MANUTENZIONE ED INTEROPERABILITÀ



INIZIO	BD Cd
LINEA	km 2

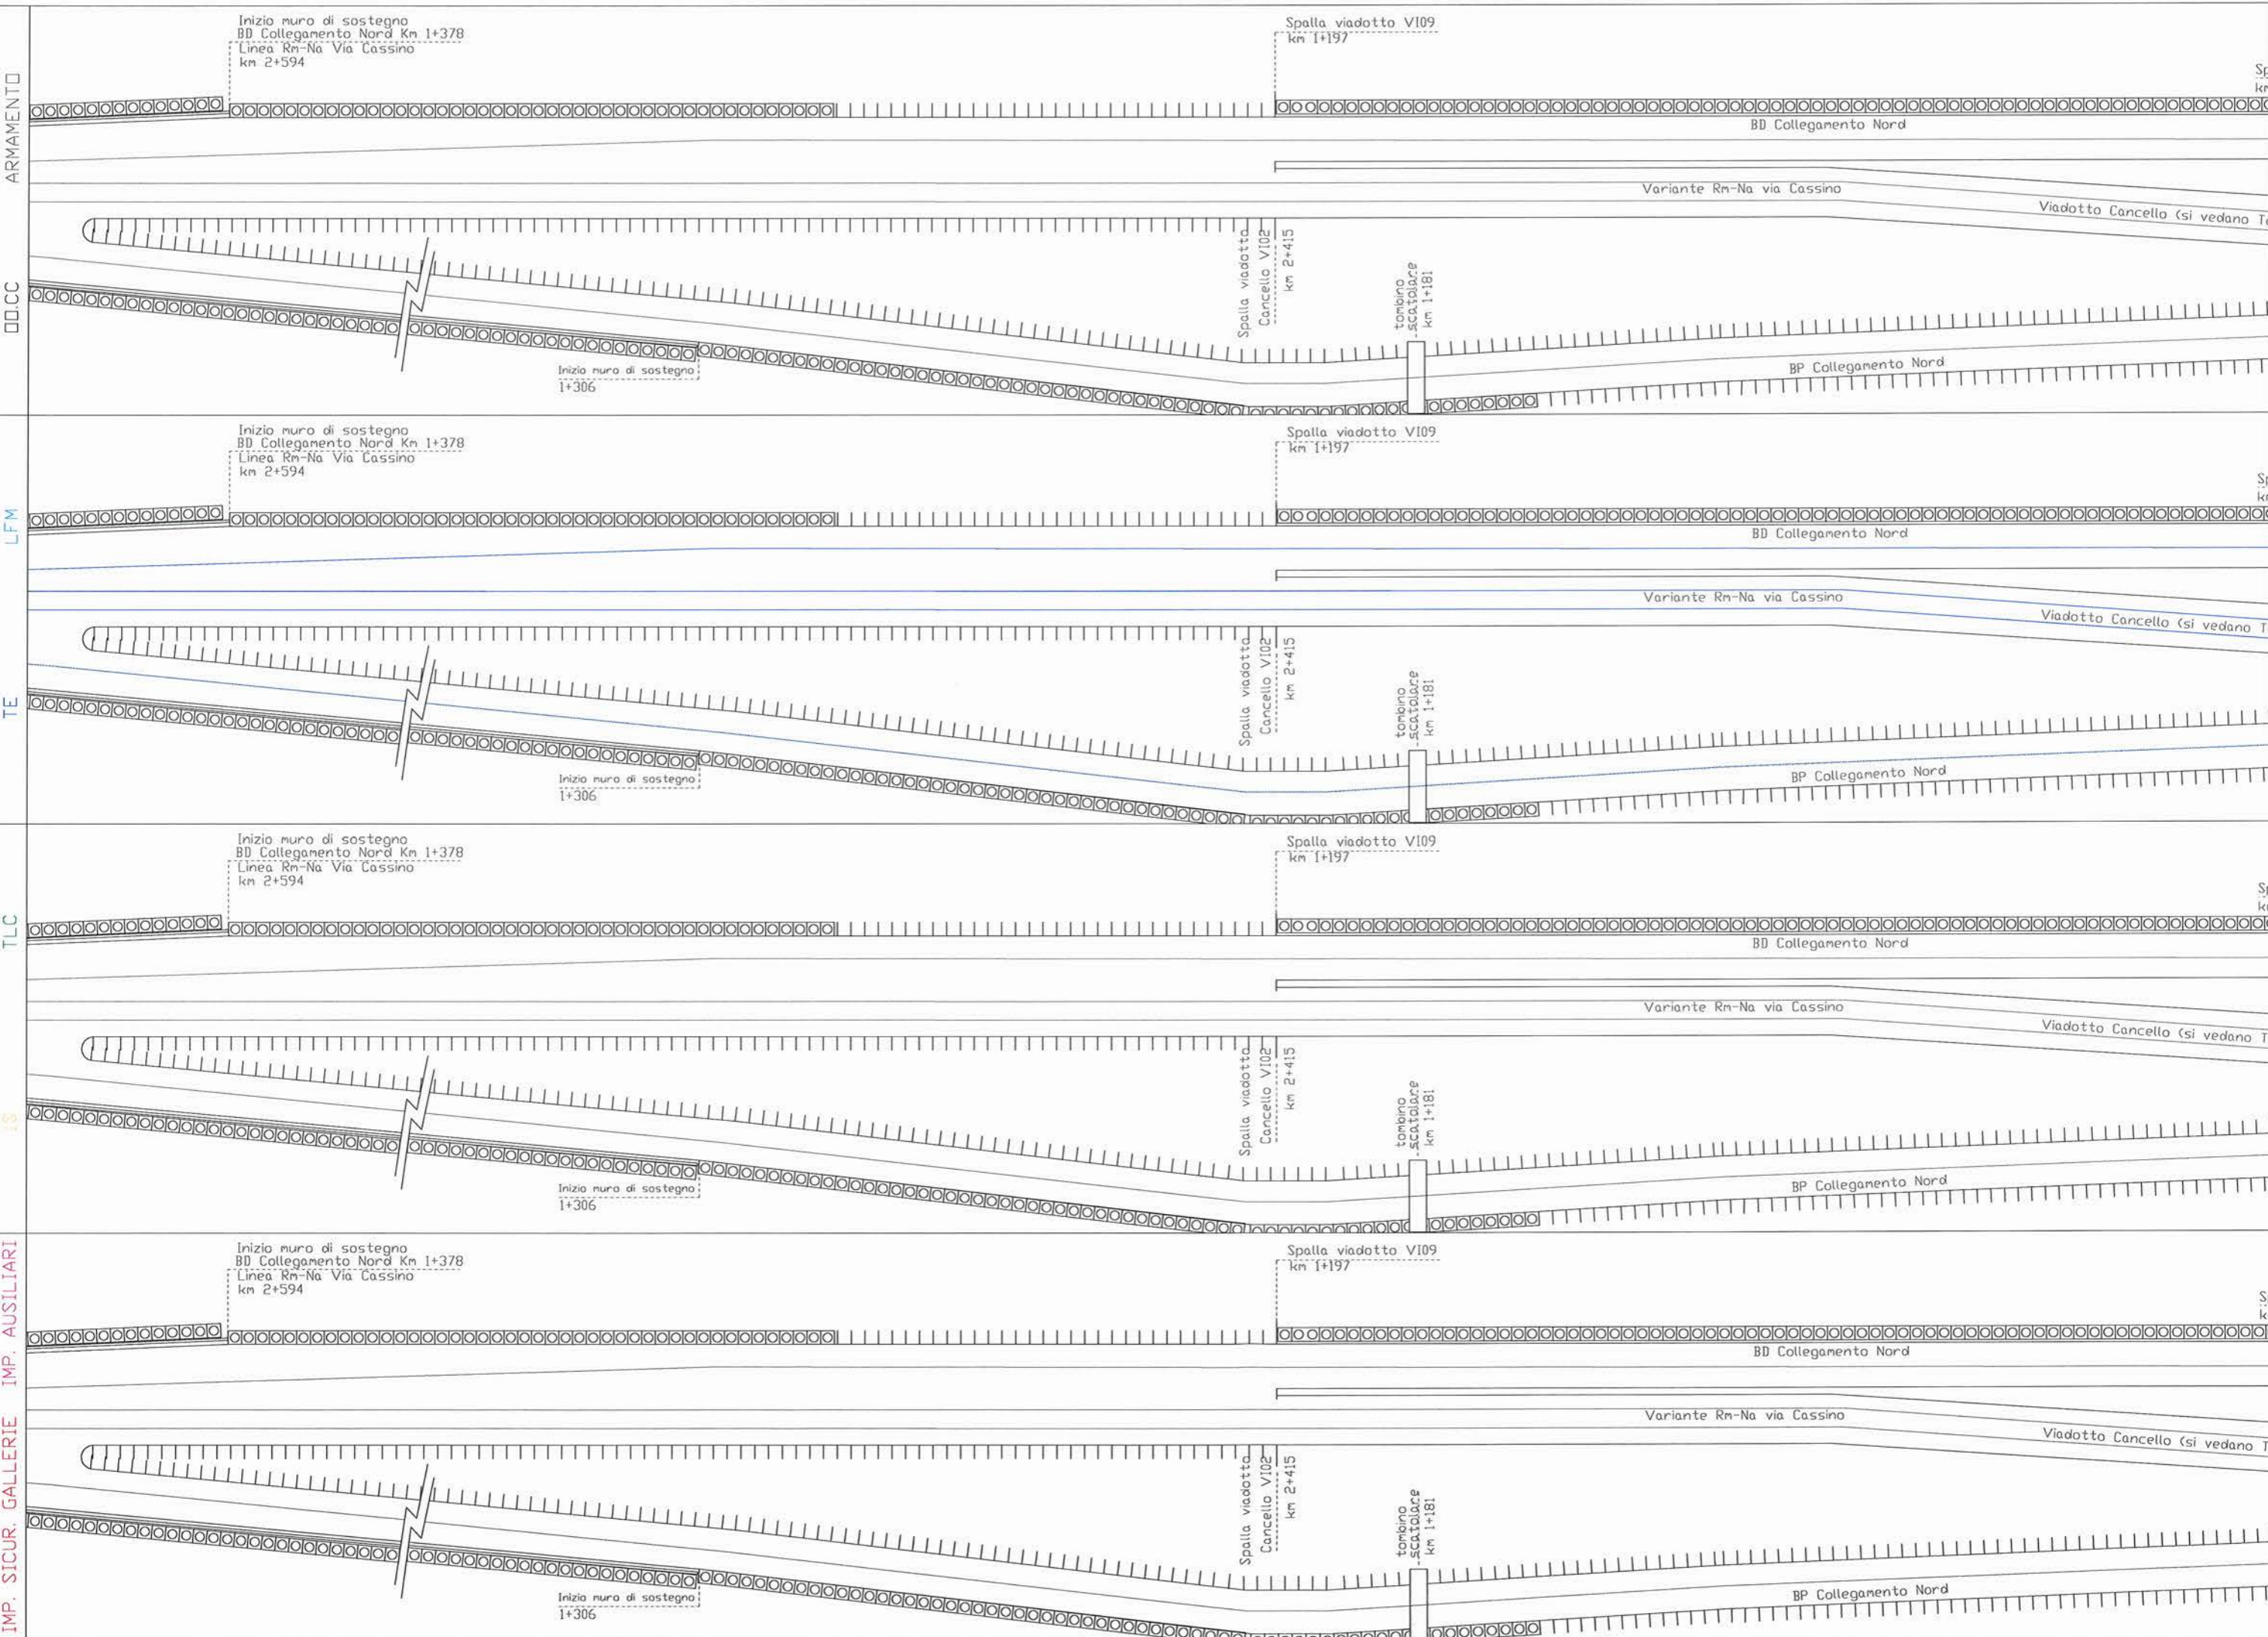

SCALA:	73 di 77
FOLIO:	73 di 77
REV.:	A
PROG.:	001
OPERA/DISCIPLINA:	MD0000
DOC.:	DX
ENTE:	97
FASE:	D
LOTTO:	01
COMMESSA:	IIFO

U.O. SICUREZZA, MANUTENZIONE ED INTEROPERABILITÀ



IMP. SICUR. GALLERIE IMP. AUSILIARI

ARMAMENTO

DOCC

LFM

TE


TLC

IS

IMP. SICUR. GALLERIE IMP. AUSILIARI


Spalla viadotto VI09  
km 0+997

km 0+824 BD collegamento Nord

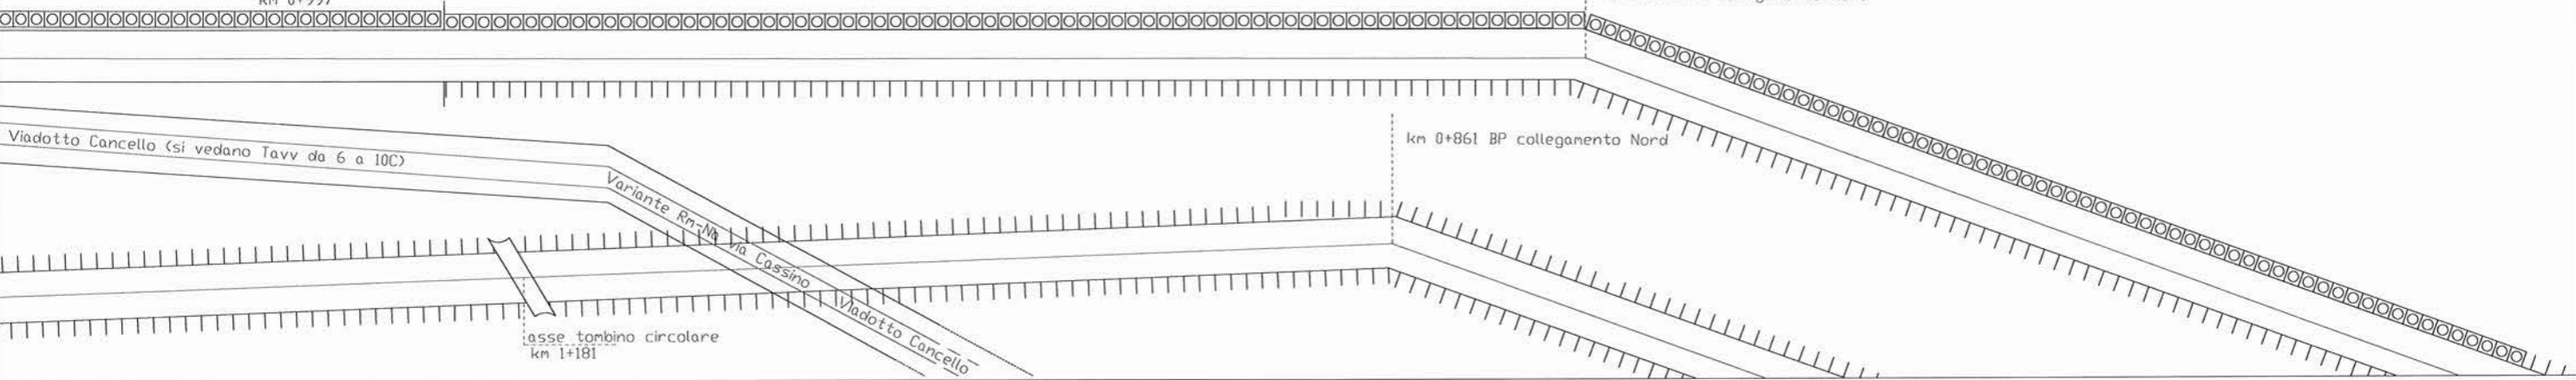


Spalla viadotto VI09  
km 0+997

km 0+824 BD collegamento Nord

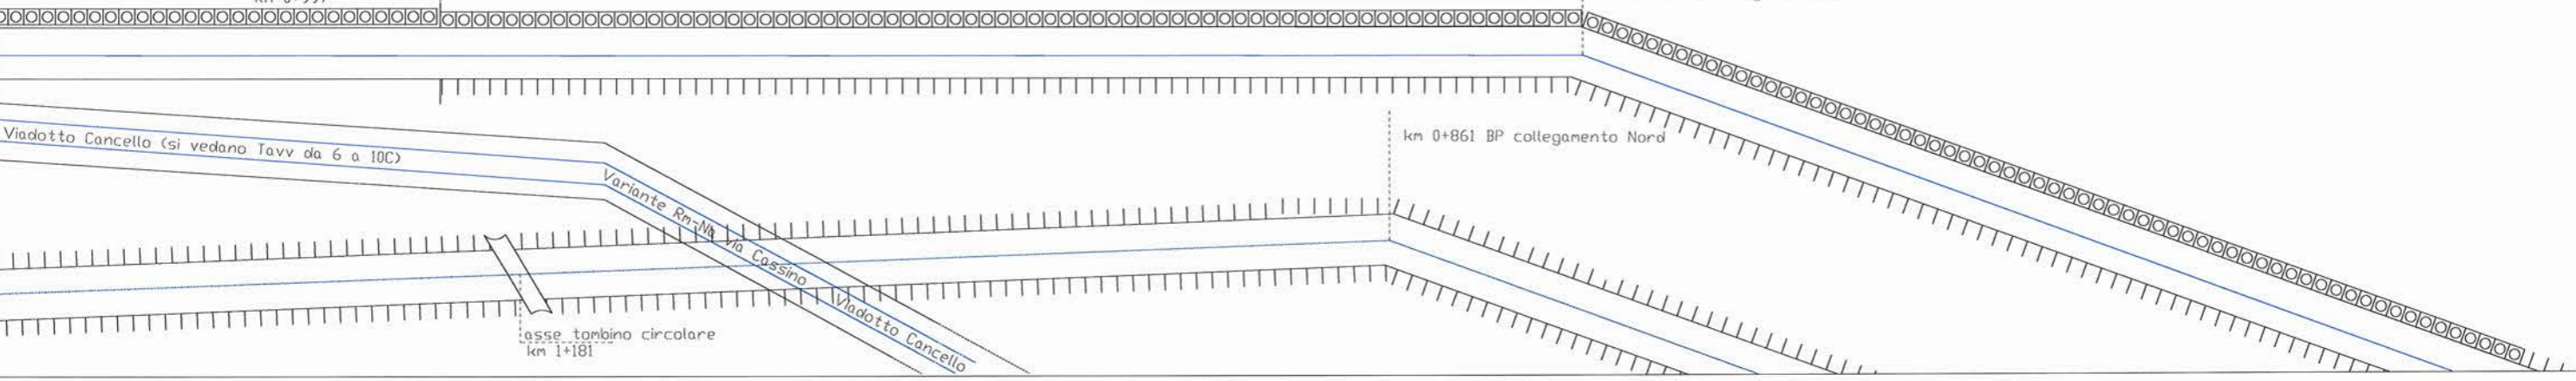


Spalla viadotto VI09  
km 0+997

km 0+824 BD collegamento Nord

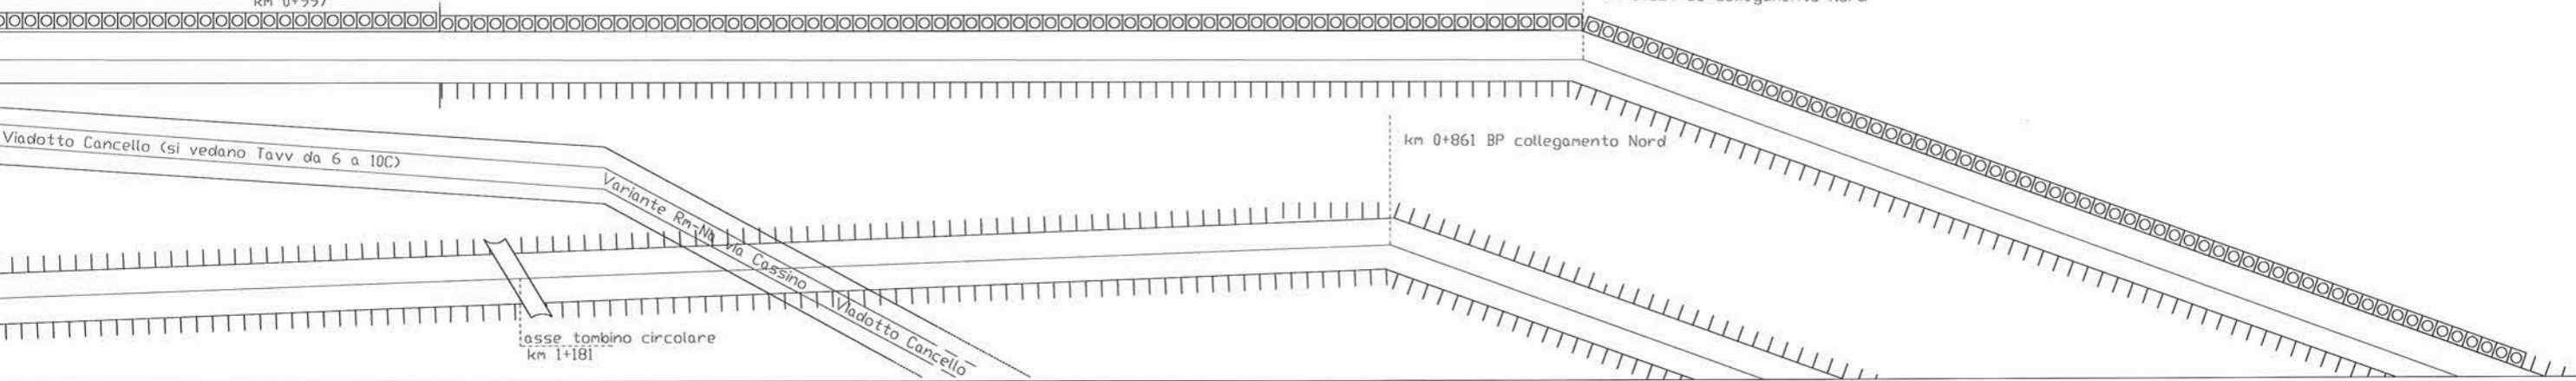

Spalla viadotto VI09  
km 0+997

km 0+824 BD collegamento Nord

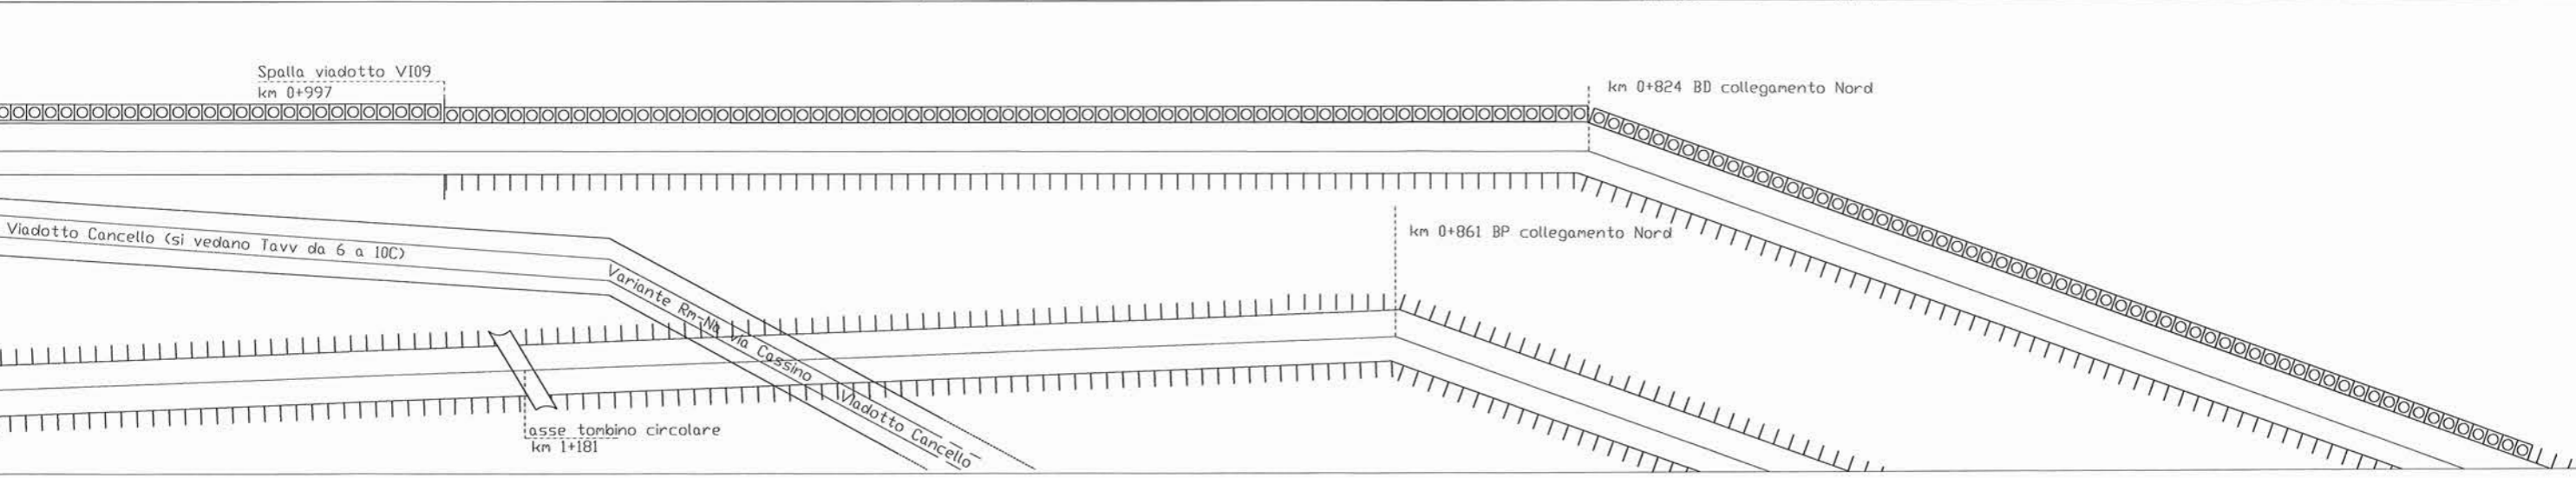

SCALA	
FOGLIO	74 di 77
REV.	A
PROG.	001
OPERA/DISCIPLINA	MD0000
DOC.	DX
ENTE	97
FASE	D
LOTTO	01
COMMESSA	I FOF

U.O. SICUREZZA, MANUTENZIONE ED INTEROPERABILITÀ



ARMAMENTO

DOCC

LFM

TE

TLC

IS

IMP. SICUR. GALLERIE IMP. AUSILIARI

Fine collegamento  
per Marcianise  
km 1+523

# COLLEGAMENTO MARCIANISE

300 FA03



Fine collegamento  
per Marcianise  
km 1+523

# COLLEGAMENTO MARCIANISE

300 FA03



Fine collegamento  
per Marcianise  
km 1+523

# COLLEGAMENTO MARCIANISE


300 FA03



Fine collegamento  
per Marcianise  
km 1+523

# COLLEGAMENTO MARCIANISE

300 FA03

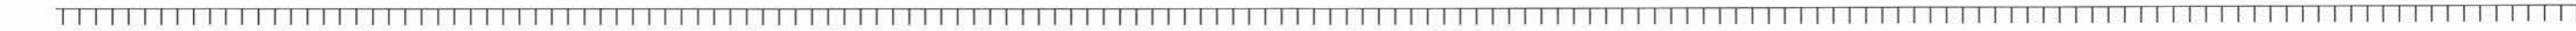

SCALA: 1:1000  
FOGLIO: 74A di 77  
REV: A  
PROG: 001  
OPERA/DISCIPLINA: MD0000  
DOC: DX  
ENTE: 97  
FASE: D  
LOTTO: 01  
COMMESSA: IFOF

U.O. SICUREZZA, MANUTENZIONE ED INTEROPERABILITA



IMP. SICUR. GALLERIE IMP. AUSILIARI

IS


TLC

TE

LFM

ARMAMENTO

00.CC

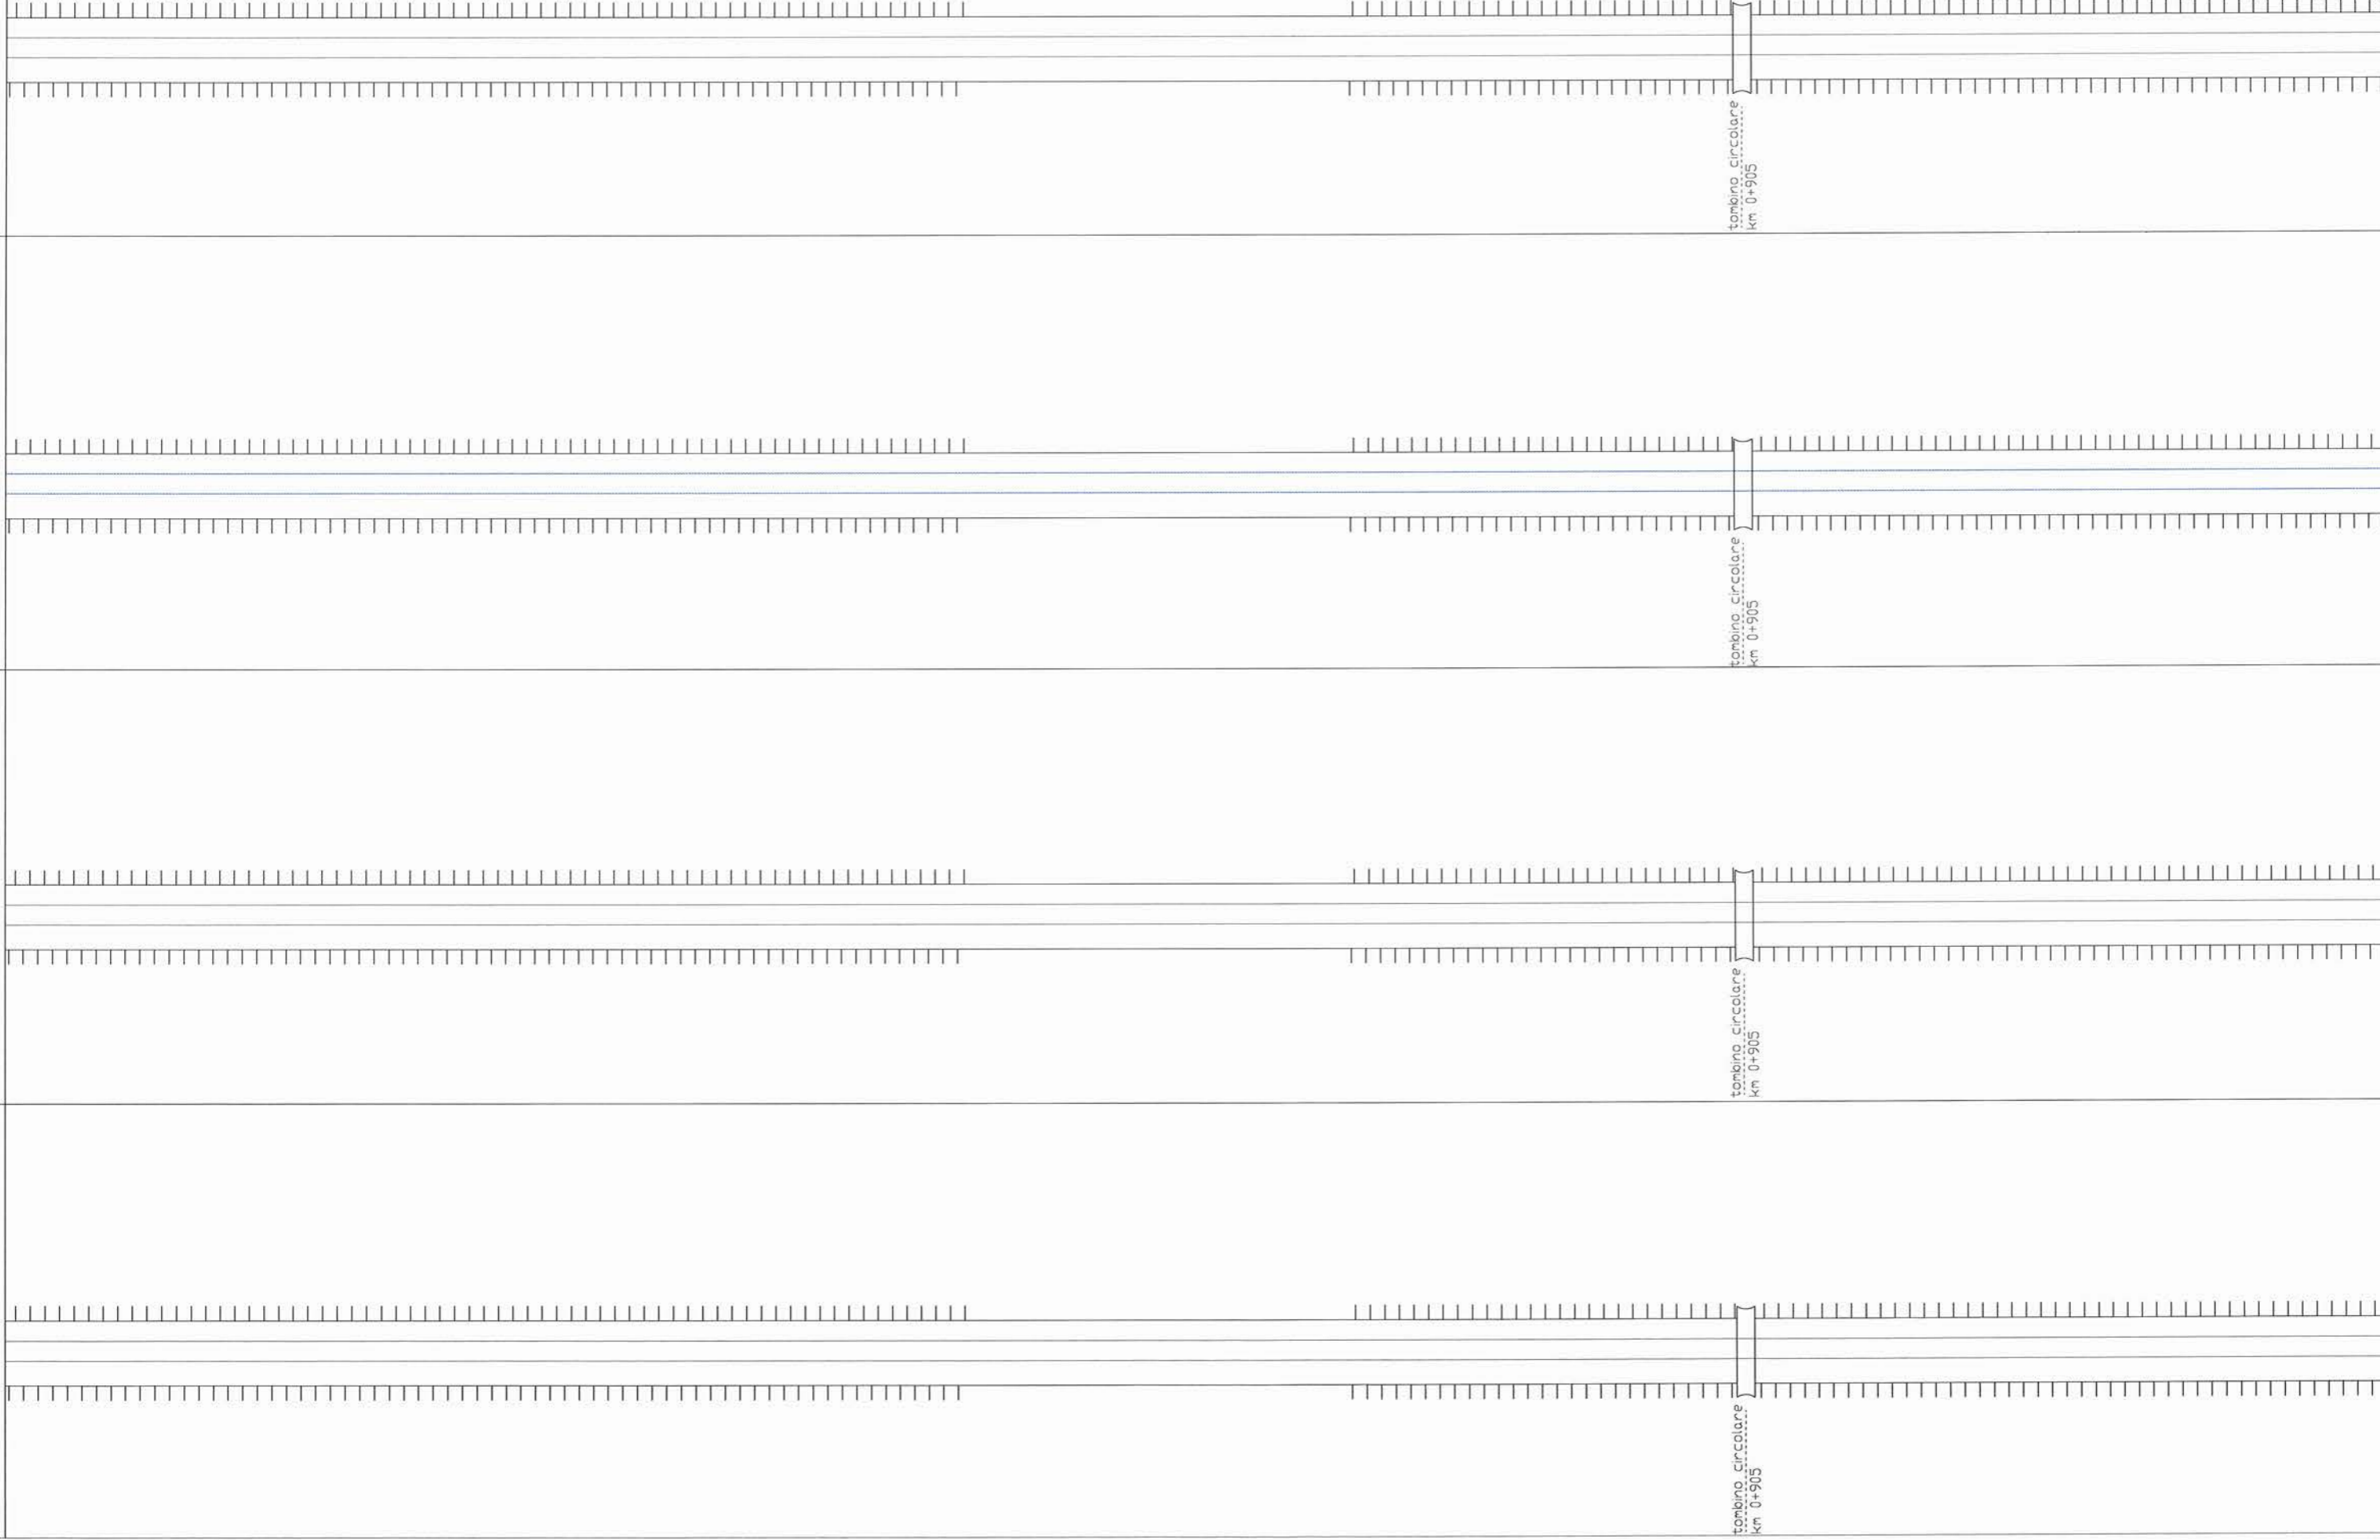

tombino circolare  
km 0+905

tombino circolare  
km 0+905

tombino circolare  
km 0+905

tombino circolare  
km 0+905



U.O. SICUREZZA, MANUTENZIONE ED INTEROPERABILITÀ

COMMESSA	LOTTO	FASE	ENTE	DOC.	OPERA/DISCIPLINA	PROGR.	REV.	FOLIO	SCALA
I FOF	01	D	97	DX	MD00000	001	A	74B	77

ARMAMENTO

DOCC


LFM

TE

TLC

IS

IMP. SICUR. GALLERIE IMP. AUSILIARI

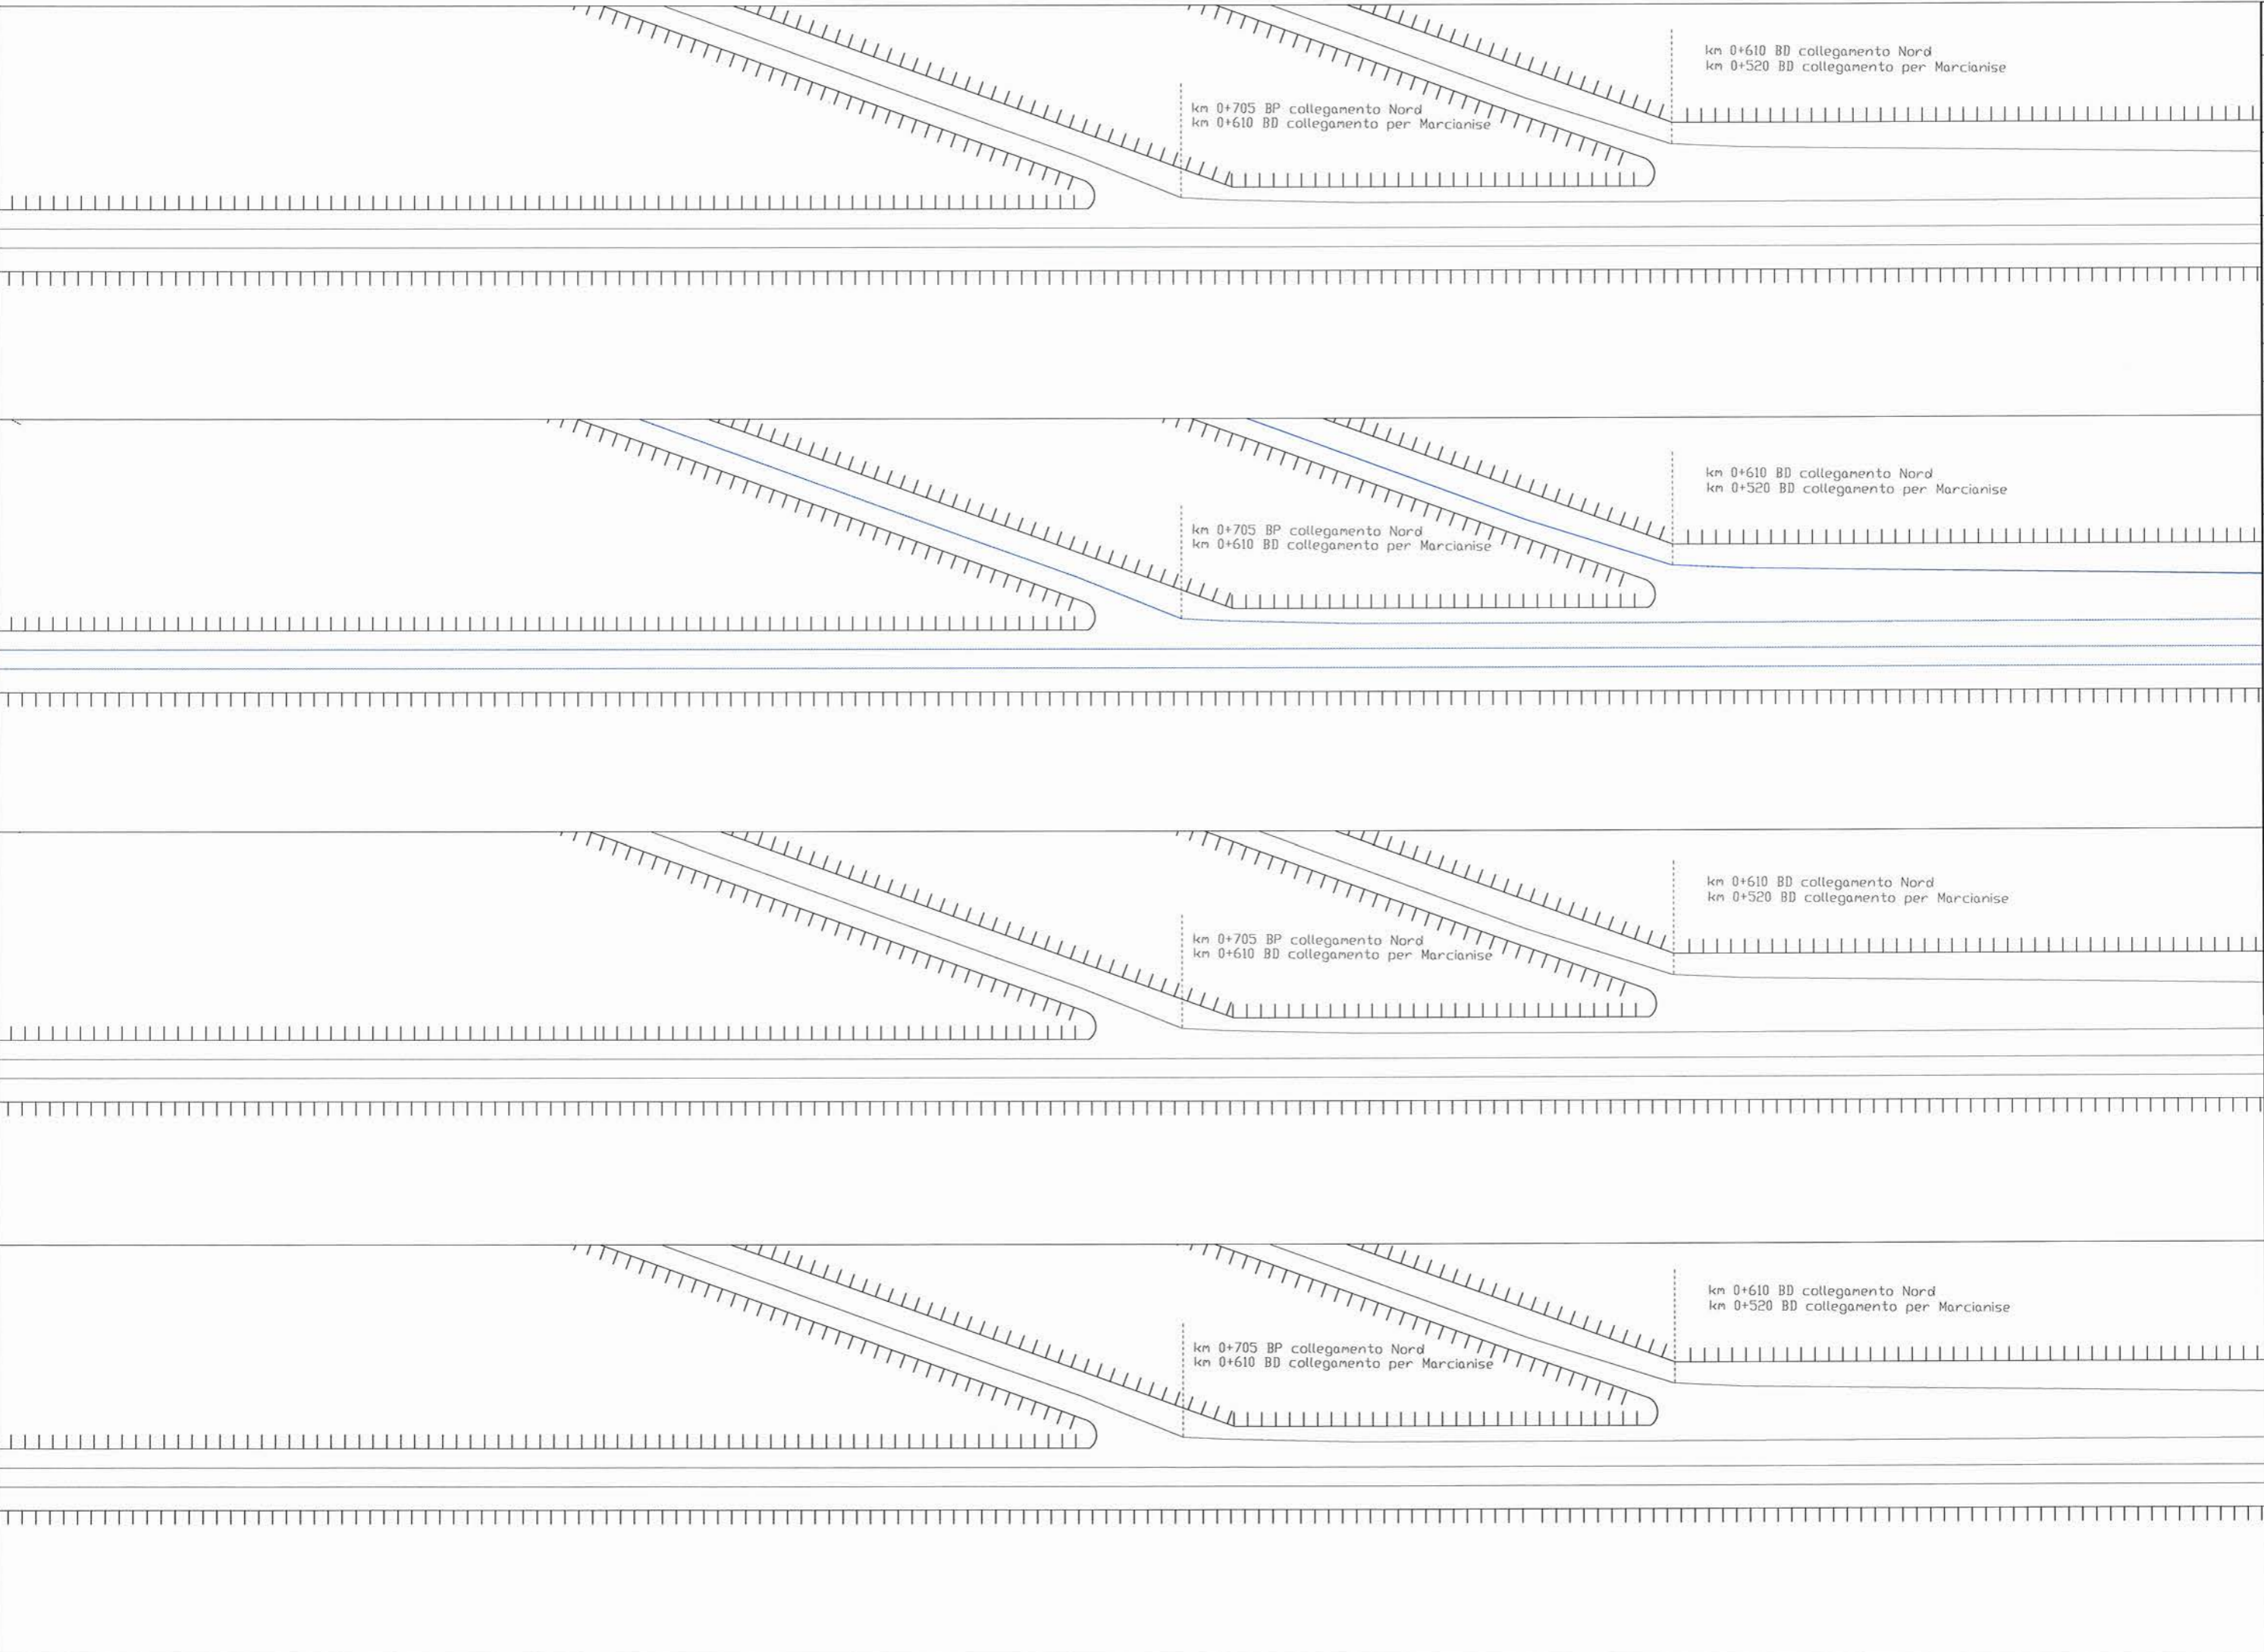

SCALA: **75** di **77**

REV. **A**

PROG. **001**

OPERA/DISCIPLINA **MD0000**

DOC. **DX**

ENTE **97**

FASE **D**

LOTTO **01**

COMMESSA **IIFO**

U.O. SICUREZZA, MANUTENZIONE ED INTEROPERABILITÀ





ARMAMENTO

DOCC





LFM

TE

TLC

IS

IMP. SICUR. GALLERIE IMP. AUSILIARI

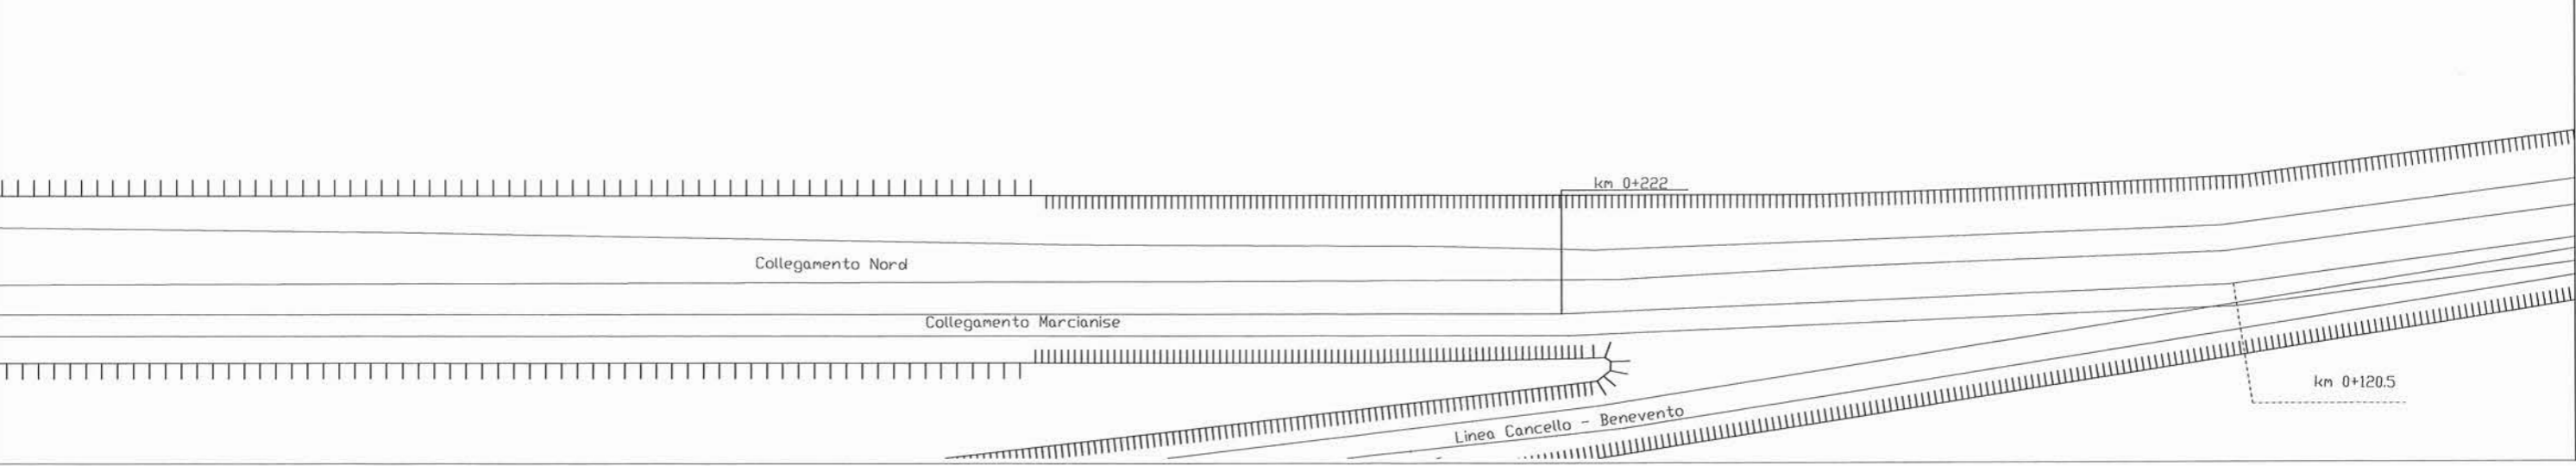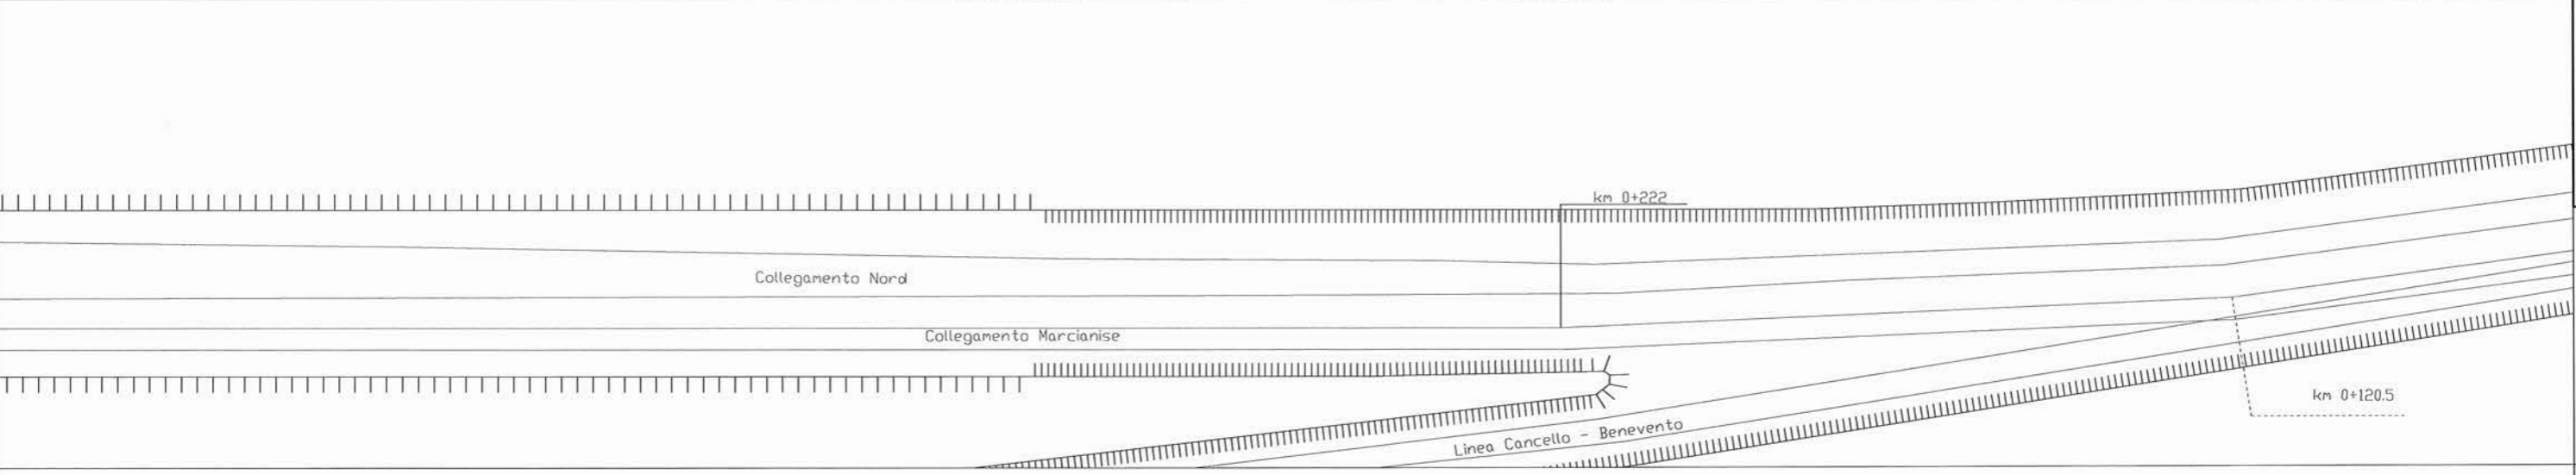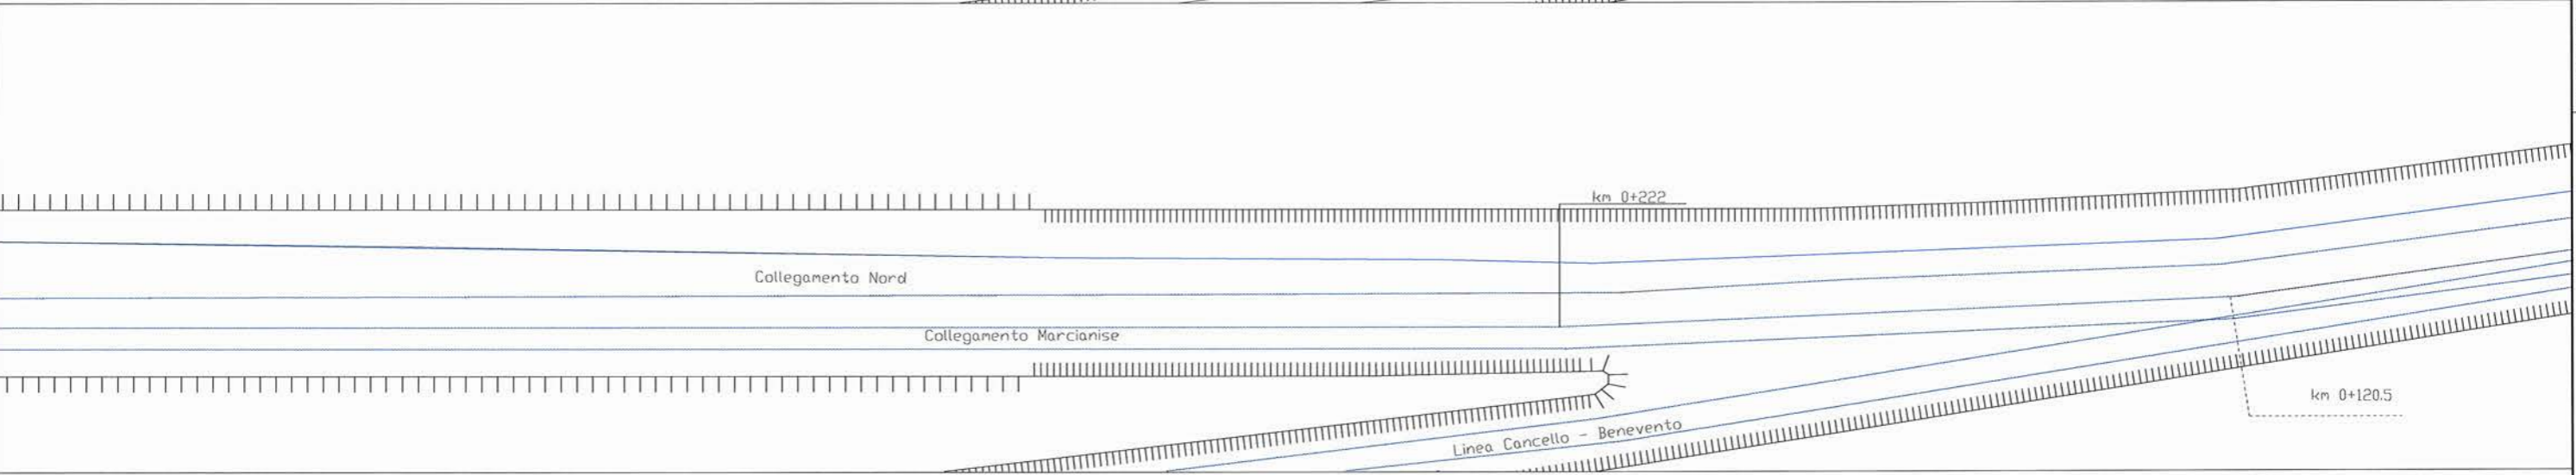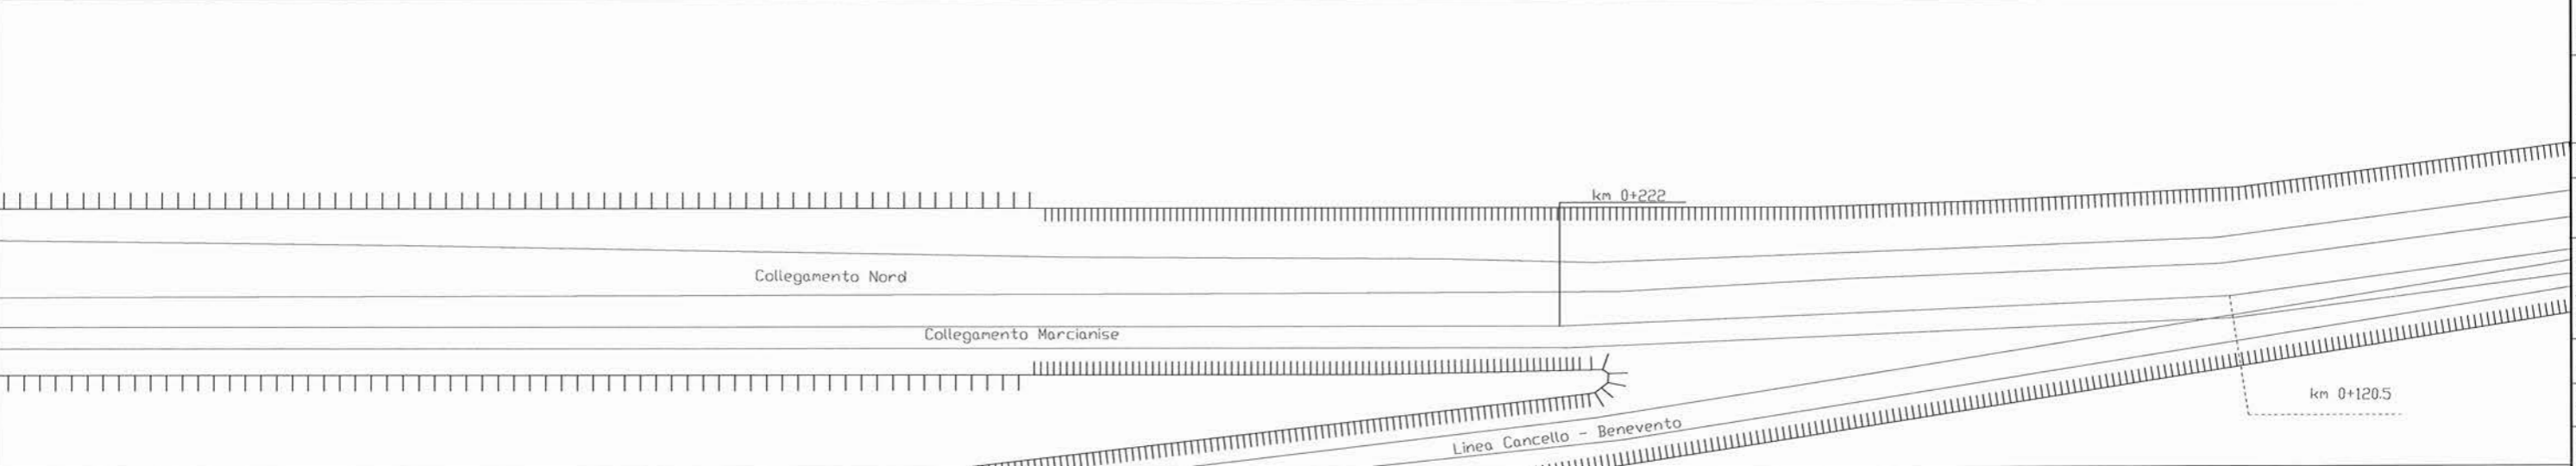



ARMAMENTO

00.CC

LFM

TE

TLC

IS

IMP. SICUR. GALLERIE IMP. AUSILIARI

Cavalcaferrovia  
Via Appia  
km 2+113 BD

Collegamento  
Marcianise  
km 0+000 BP/BD

P.S. Collegamento  
Marcianise  
km 2+049 BP  
km 2+119 BD

P.S. Collegamento  
Nord  
km 2+166 BP  
km 2+236 BD

Collegamento  
Nord  
km 0+000 BP/BD

Cavalcaferrovia  
Via Appia  
km 2+113 BD

Collegamento  
Marcianise  
km 0+000 BP/BD

P.S. Collegamento  
Marcianise  
km 2+049 BP  
km 2+119 BD

P.S. Collegamento  
Nord  
km 2+166 BP  
km 2+236 BD

Collegamento  
Nord  
km 0+000 BP/BD

Cavalcaferrovia  
Via Appia  
km 2+113 BD

Collegamento  
Marcianise  
km 0+000 BP/BD

P.S. Collegamento  
Marcianise  
km 2+049 BP  
km 2+119 BD

P.S. Collegamento  
Nord  
km 2+166 BP  
km 2+236 BD

Collegamento  
Nord  
km 0+000 BP/BD

Cavalcaferrovia  
Via Appia  
km 2+113 BD

Collegamento  
Marcianise  
km 0+000 BP/BD

P.S. Collegamento  
Marcianise  
km 2+049 BP  
km 2+119 BD

P.S. Collegamento  
Nord  
km 2+166 BP  
km 2+236 BD

Collegamento  
Nord  
km 0+000 BP/BD

SCALA:  
FOGLIO 76 di 77  
REV. A  
PROG. 001  
OPERA/DISCIPLINA MD0000  
DOC. DX  
ENTE 97  
FASE D  
LOTTO 01  
CONMESSA 11FOF

U.O. SICUREZZA, MANUTENZIONE ED INTEROPERABILITA'

