


PIANTA PIANO TERRA  
FA04  
scala 1:100

Andranno predisposti in copertura ganci di sicurezza ogni 50 cm ca.

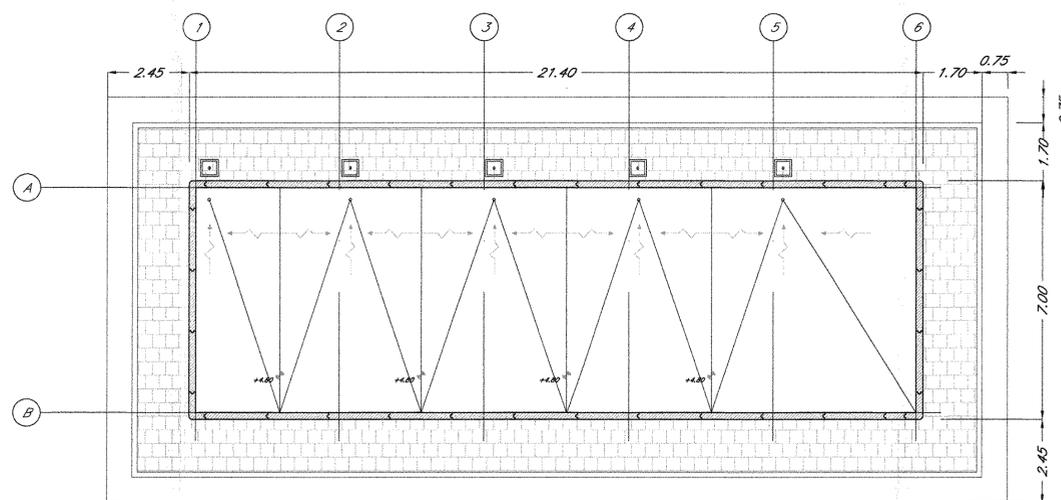

PIANTA COPERTURA  
FA04  
scala 1:100

NOTA:

Per gli arredi, le strutture, le tecnologie e l'impiantistico si rimanda agli elaborati specifici.

COMMITTENTE:



PROGETTAZIONE:



DIREZIONE TECNICA  
UO ARCHITETTURA, STAZIONI E TERRITORIO

PROGETTO DEFINITIVO

ITINERARIO NAPOLI - BARI  
RADDOPPIO TRATTA CANCELLO - BENEVENTO  
I LOTTO FUNZIONALE CANCELLO - FRASSO TELESINO E VARIANTE  
ALLA LINEA ROMA NAPOLI VIA CASSINO NEL COMUNE DI MADDALONI

FABBRICATI - ELABORATI ARCHITETTONICI

FA04 - PC

Piante

SCALA:

1:100

COMMESSA LOTTO FASE ENTE TIPO DOC. OPERA/DISCIPLINA Progr. REV.

IF0F 01 D 44 PA FA0400 001 A

Revis.	Descrizione	Redatto	Data	Verificato	Data	Approvato	Data	Autore	Data
A	Emissione Esecutiva	A. Ingietti	Luglio2015	M.A. Marzano	Luglio2015	F. Carrone	Luglio2015		

File: IF0F01D44PAFA0400001A.dwg

n. Etab.: 974