




PIANTA PIANO TERRA  
FA07 scala 1:100

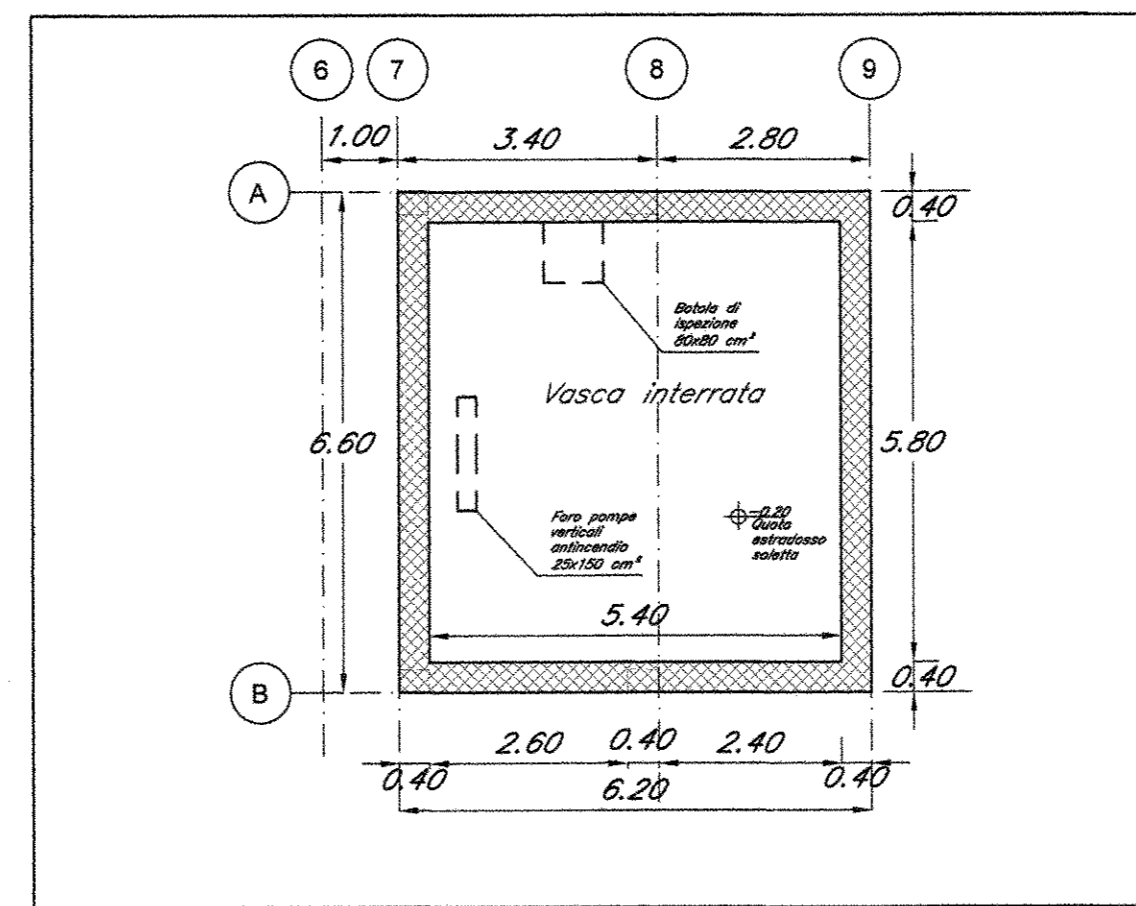


PIANTA VASCA INTERRATA  
FA07 scala 1:100

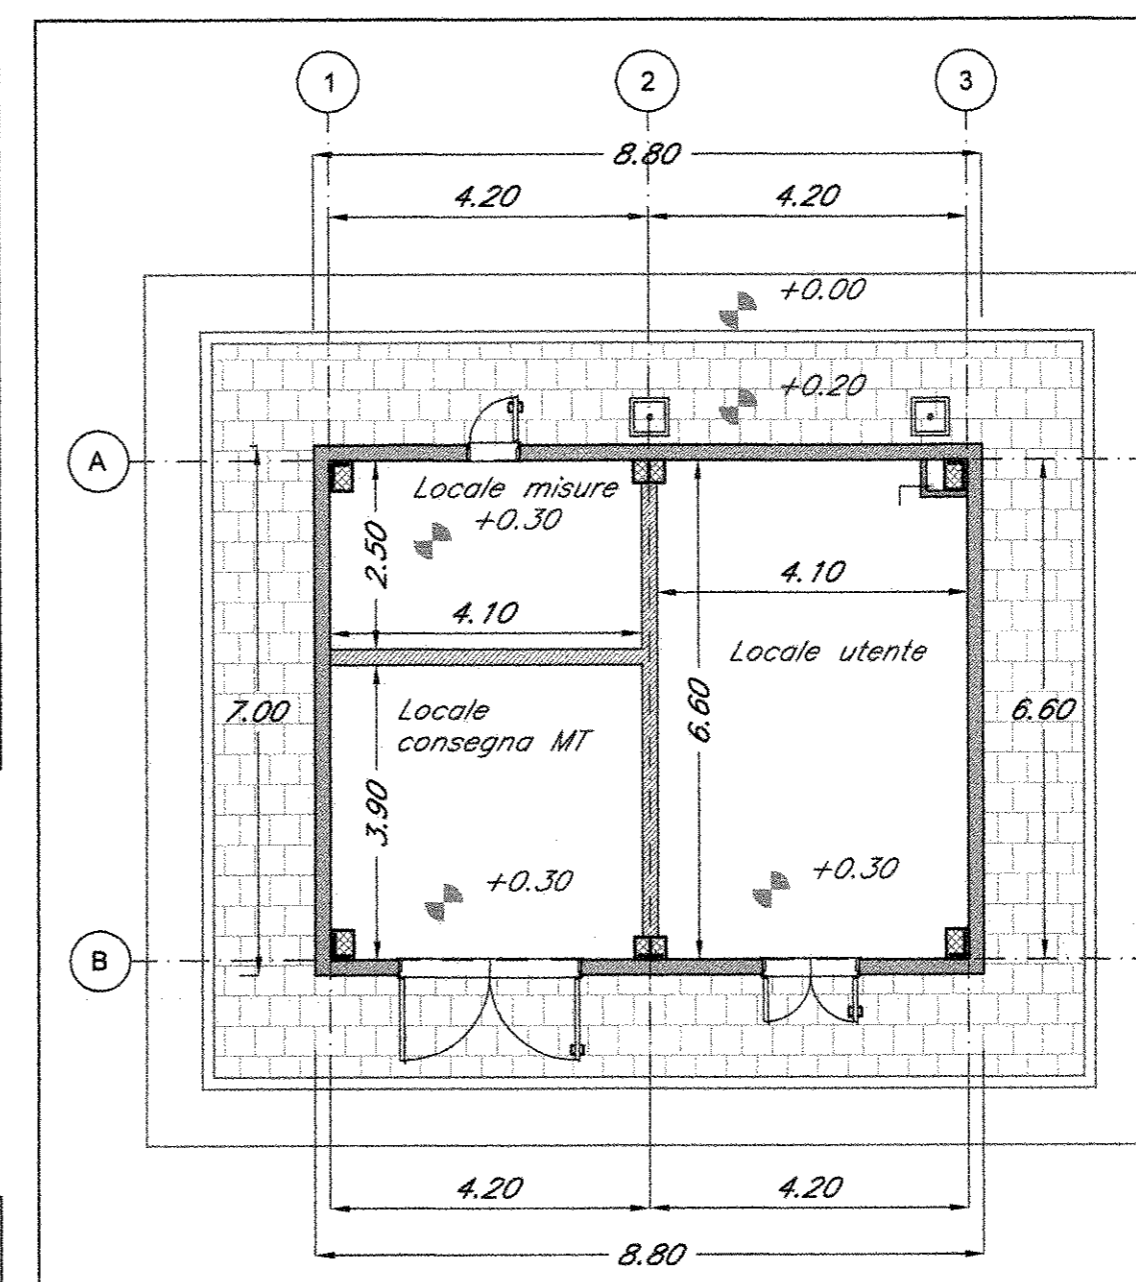

PIANTA PIANO TERRA  
FA07-2 Cabina scala 1:100

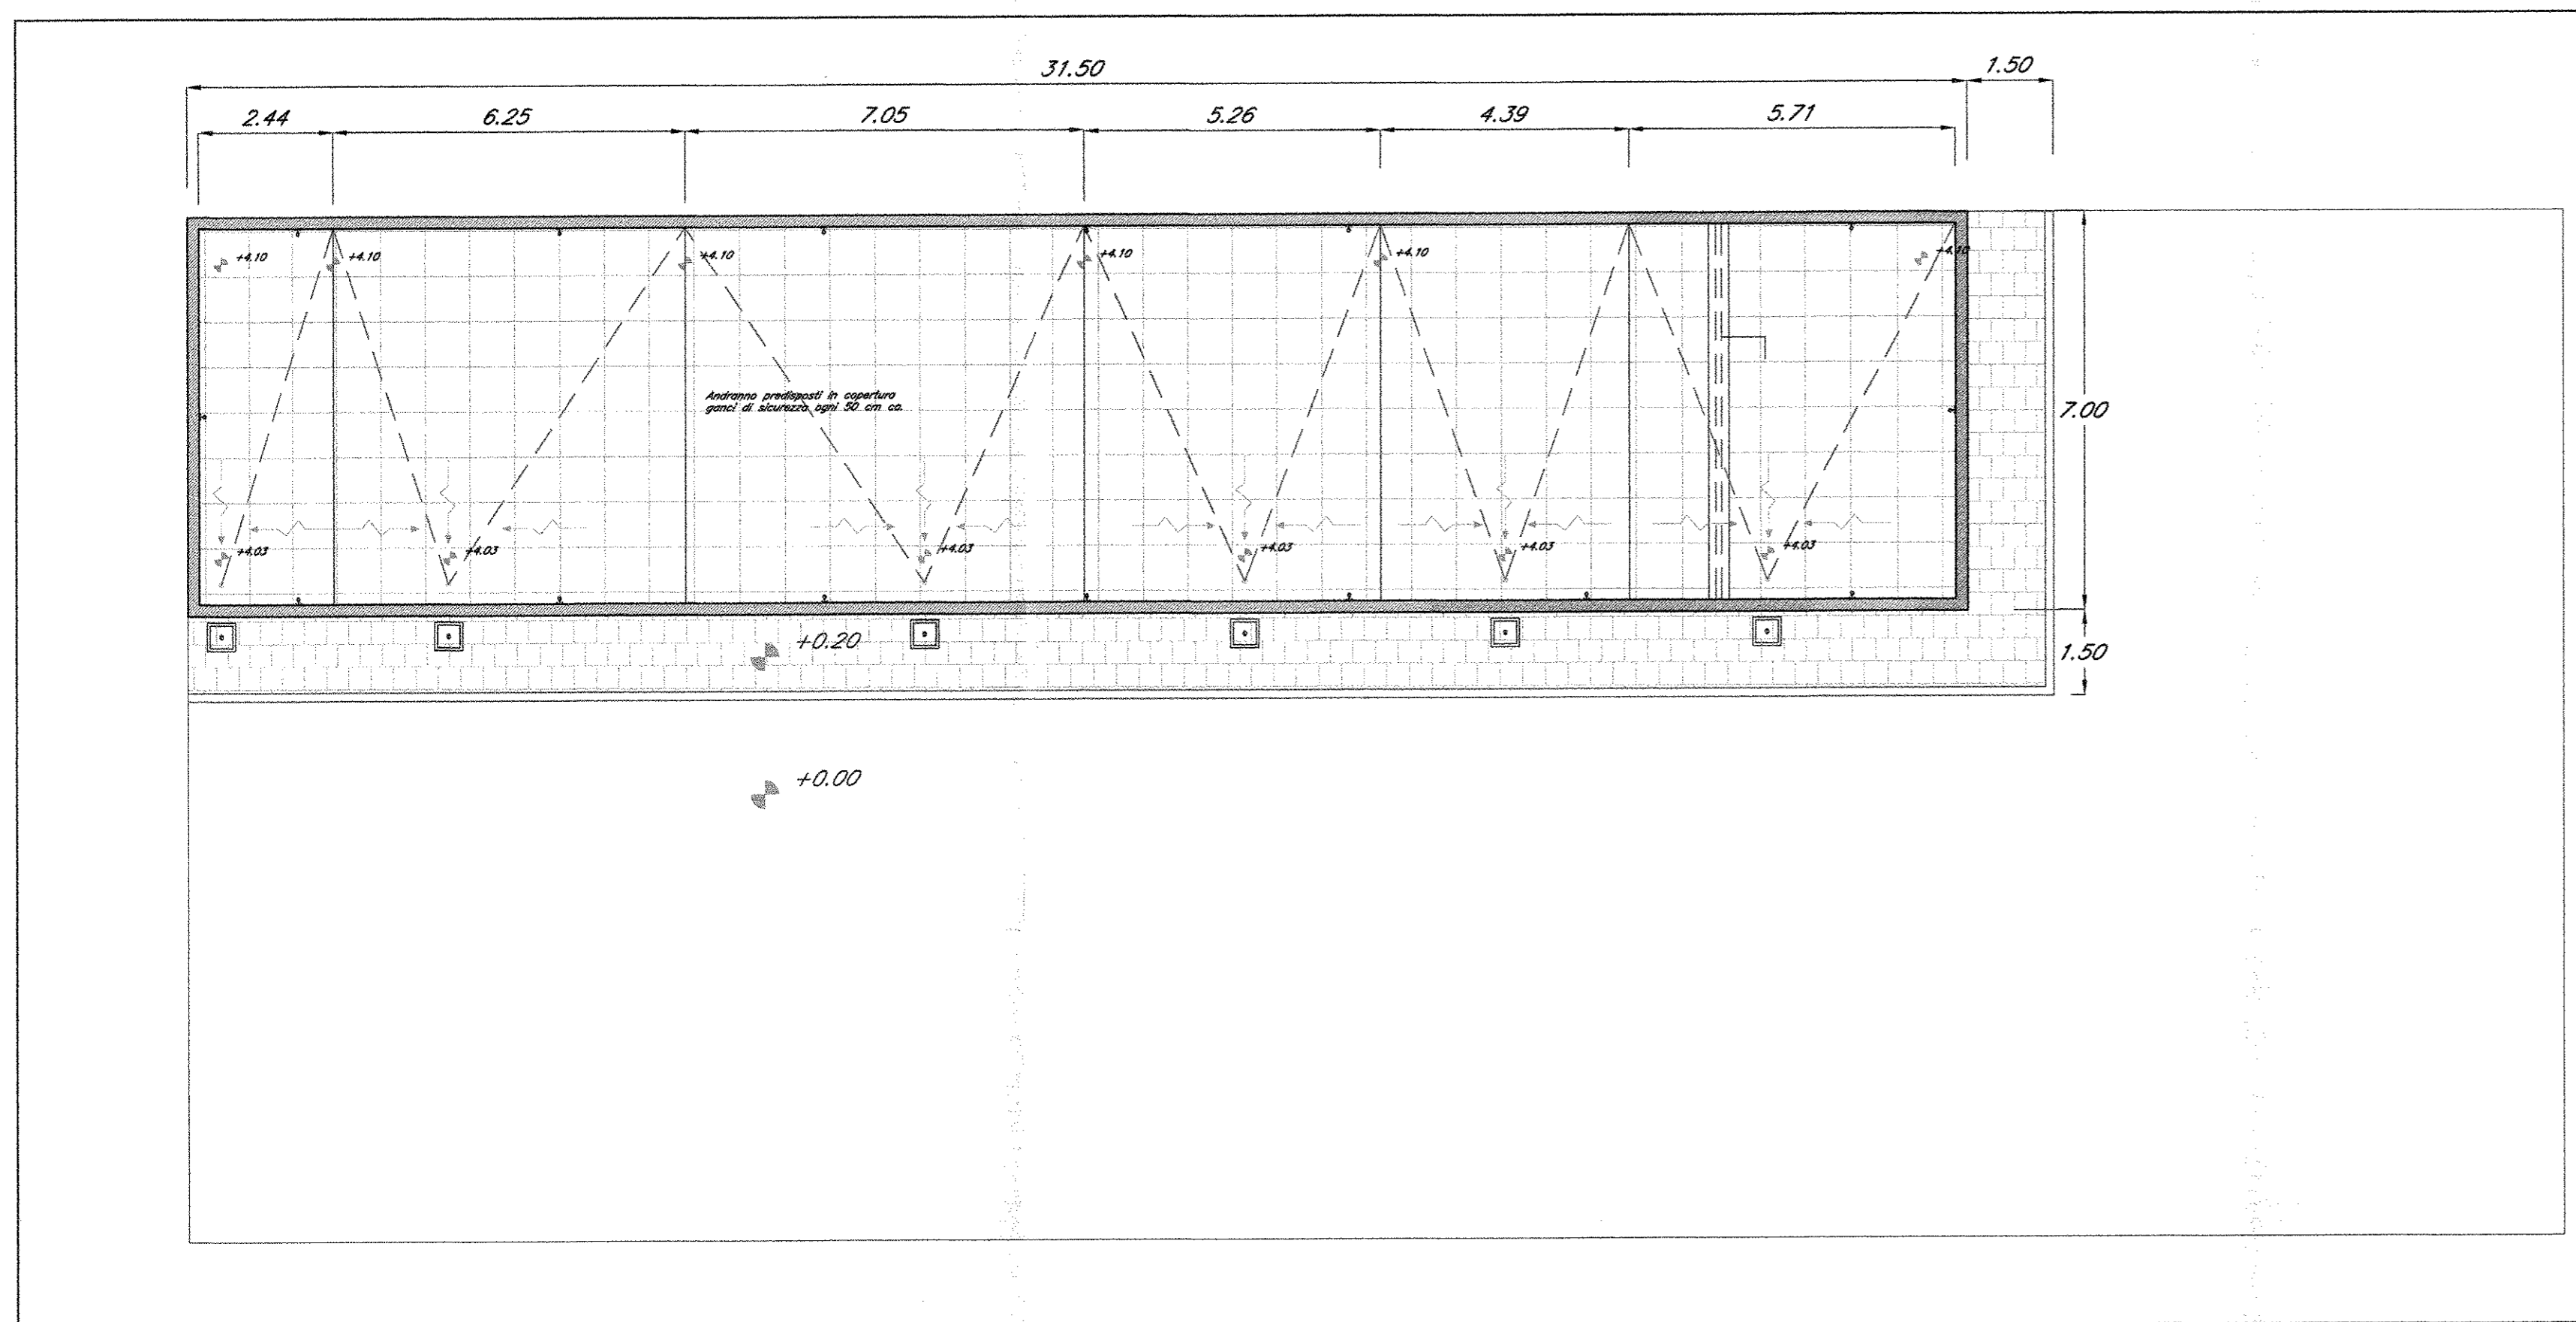

PIANTA COPERTURE  
FA07 scala 1:100

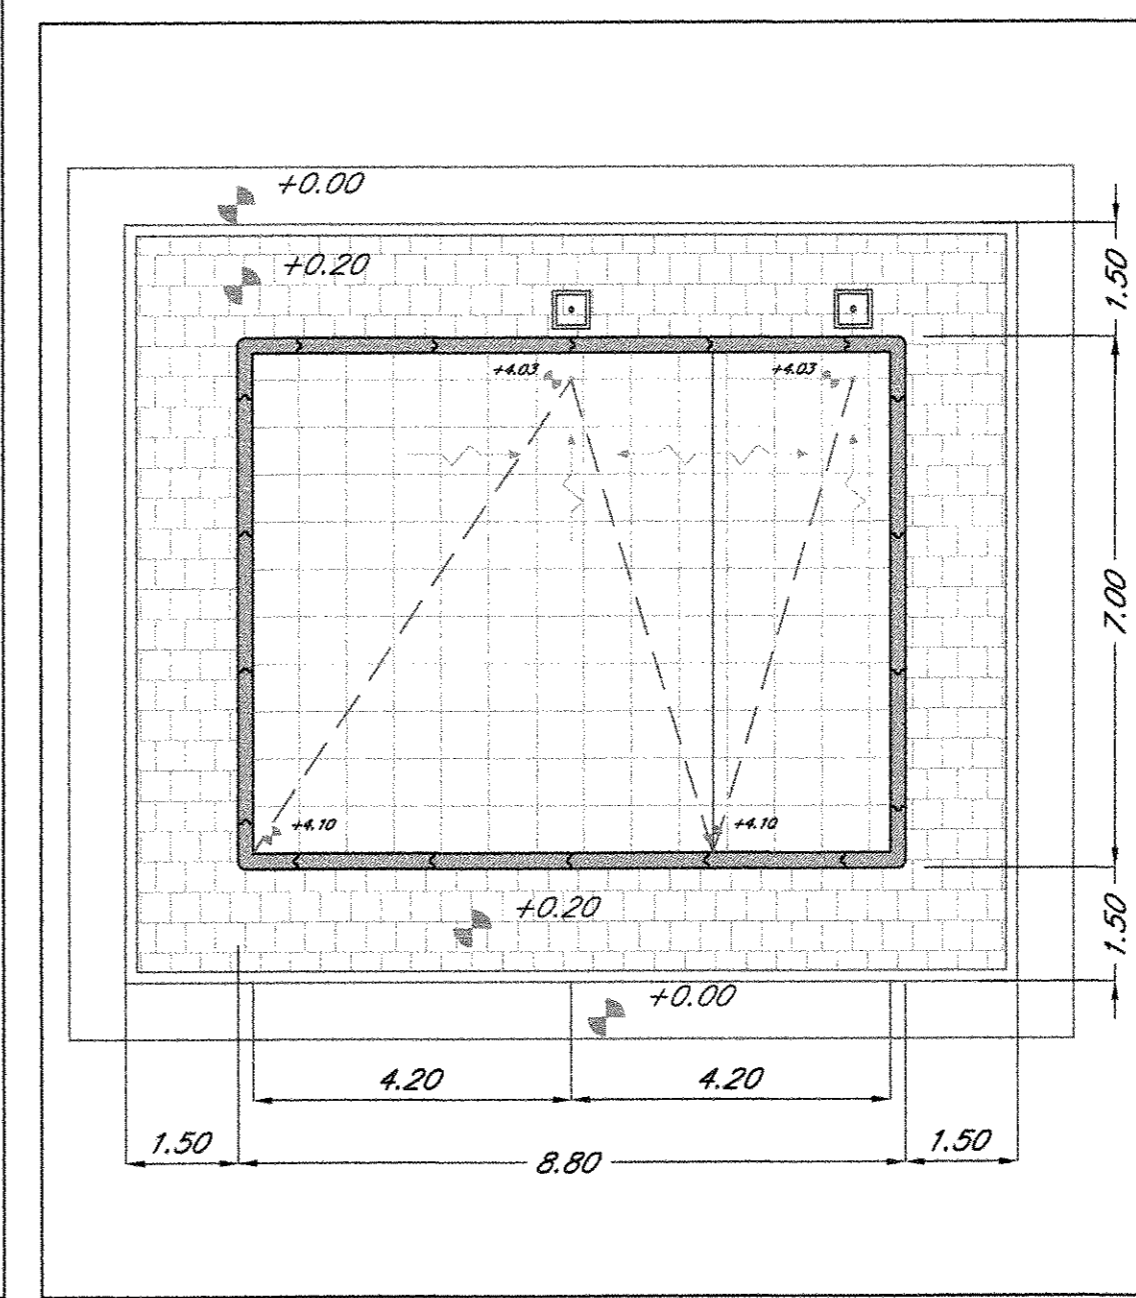

PIANTA PIANO COPERTURA  
FA07-2 Cabina scala 1:100

NOTA:

Per gli arredi, le strutture, le tecnologie e l'impiantistica si rimanda agli elaborati specifici.

COMMITTENTE:



PROGETTAZIONE:



DIREZIONE TECNICA  
UO ARCHITETTURA, STAZIONI E TERRITORIO

PROGETTO DEFINITIVO

ITINERARIO NAPOLI - BARI  
RADDOPPIO TRATTA CANCELLO - BENEVENTO  
I LOTTO FUNZIONALE CANCELLO - FRASSO TELESINO E VARIANTE  
ALLA LINEA ROMA NAPOLI VIA CASSINO NEL COMUNE DI MADDALONI

FABBRICATI - ELABORATI ARCHITETTONICI  
FA07 - PGEF e Locale Consegna - Imbocco Nord

SCALA:  
1:100

Piante

COMMESSA LOTTO FASE ENTE TIPO DOC. OPERA/DISCIPLINA PROGR. REV.

IF0F 01 D 44 PA FA0700 001 A

Revis.	Descrizione	Redatto	Data	Verificato	Data	Approvato	Data	Autorizzato	Data
A	Emissione Esecutiva	A. Ingletti	Luglio 2015	M.A. Marzano	Luglio 2015	F. Cerrone	Luglio 2015	ITAFERR S.p.A. U.O. ARCHITETTURA STAZIONI E TERRITORIO Oscar Degli Archetti - Italia Ferrovie dello Stato Italiane	Luglio 2015

File: IF0F01D44PAFA0700001A.dwg

n. Etab.: 560